


17/06/15
Castelo de Montalegre

2.5.4568008

Cota 926

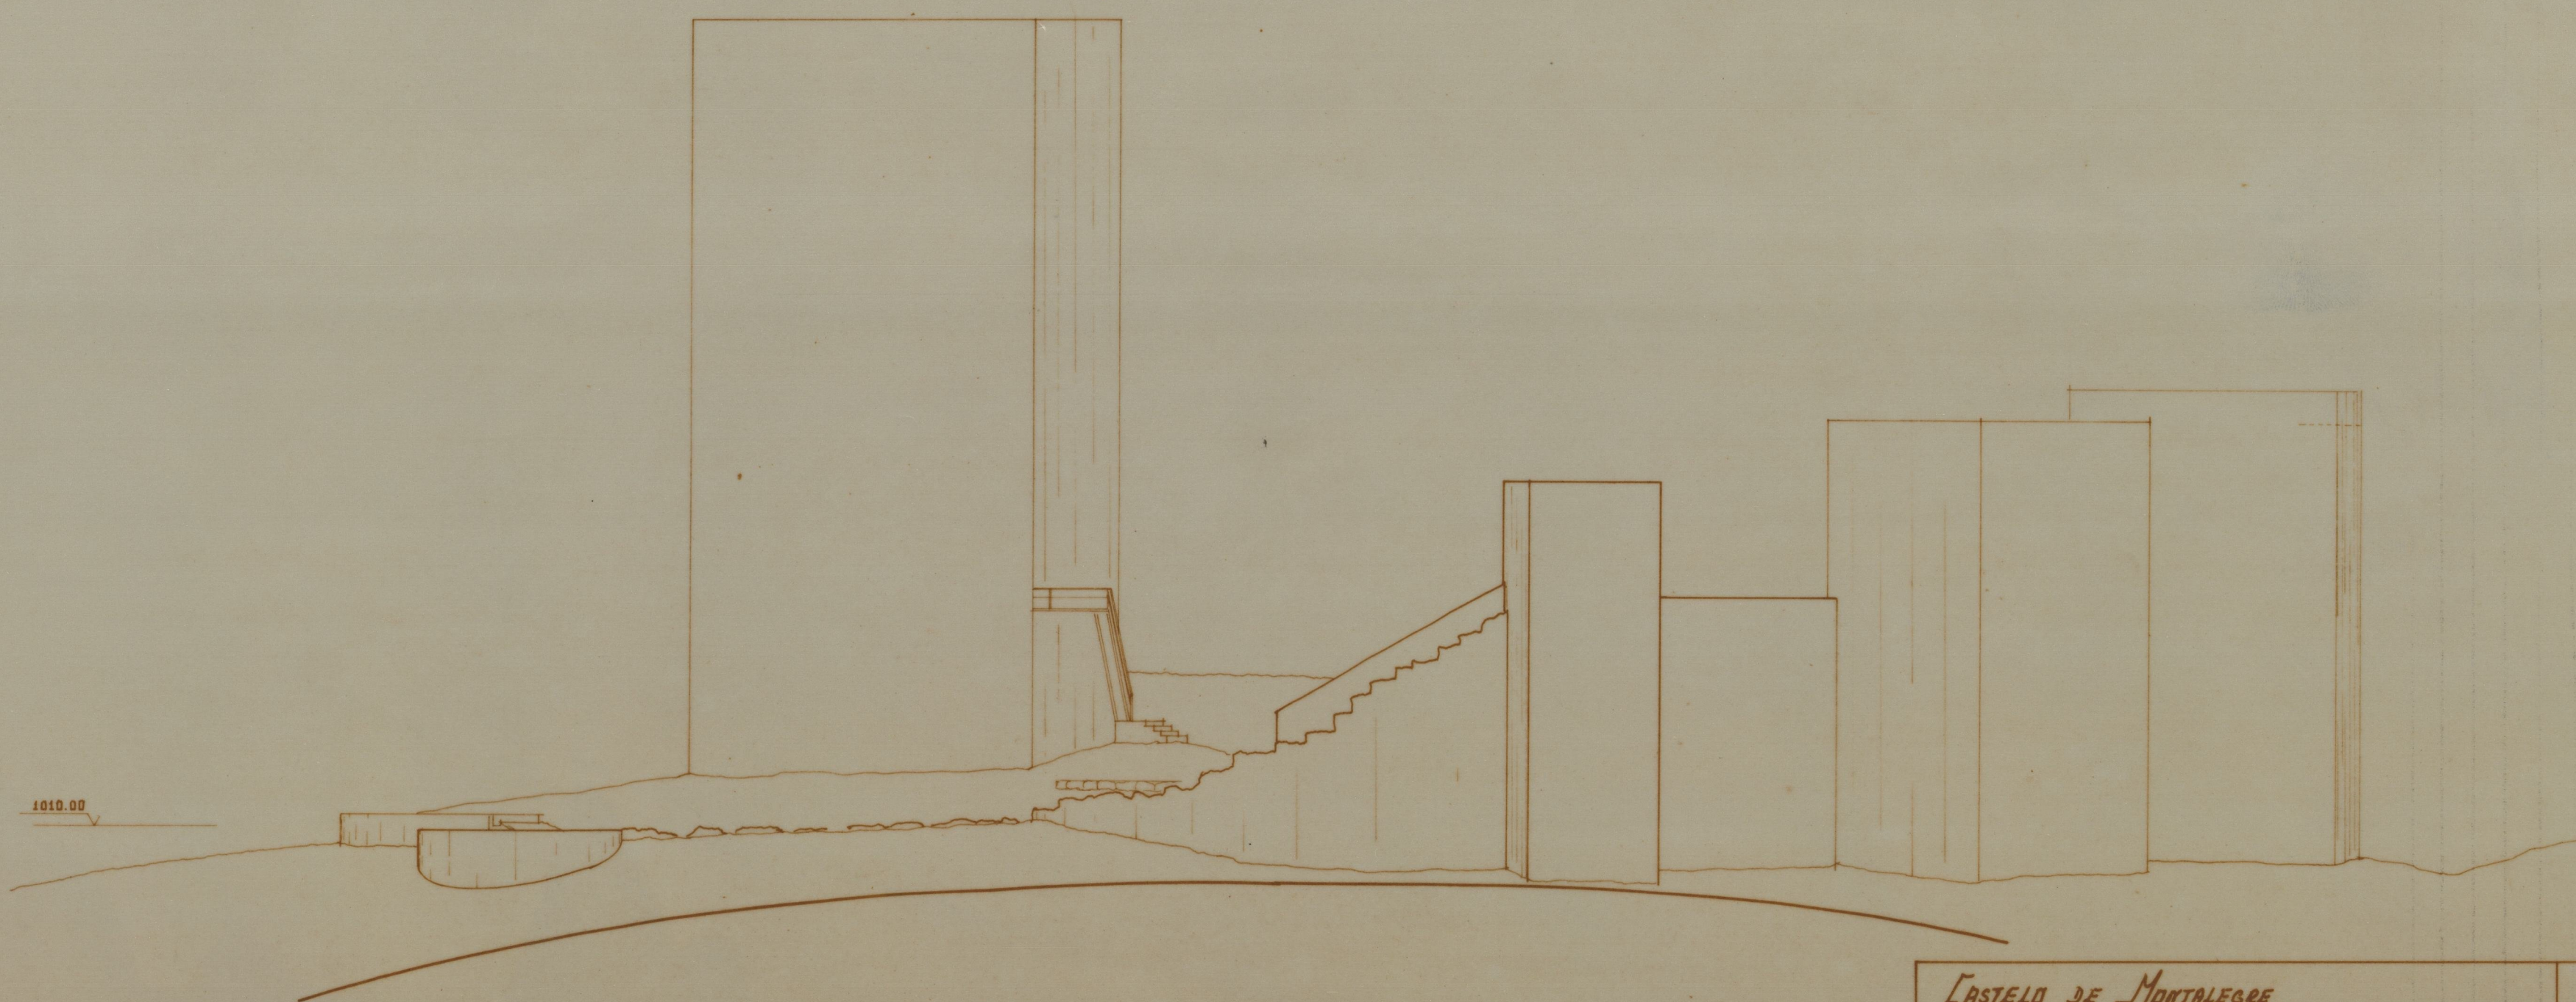

CASTELO DE MONTALEGRE					
Esc.	COTE B-B'	Desenho			
1/200		Desenho	Ad. Almeida	1981/11/26	
		Topografia			
Local: Vila de Montalegre		Verificação			

1066-66