
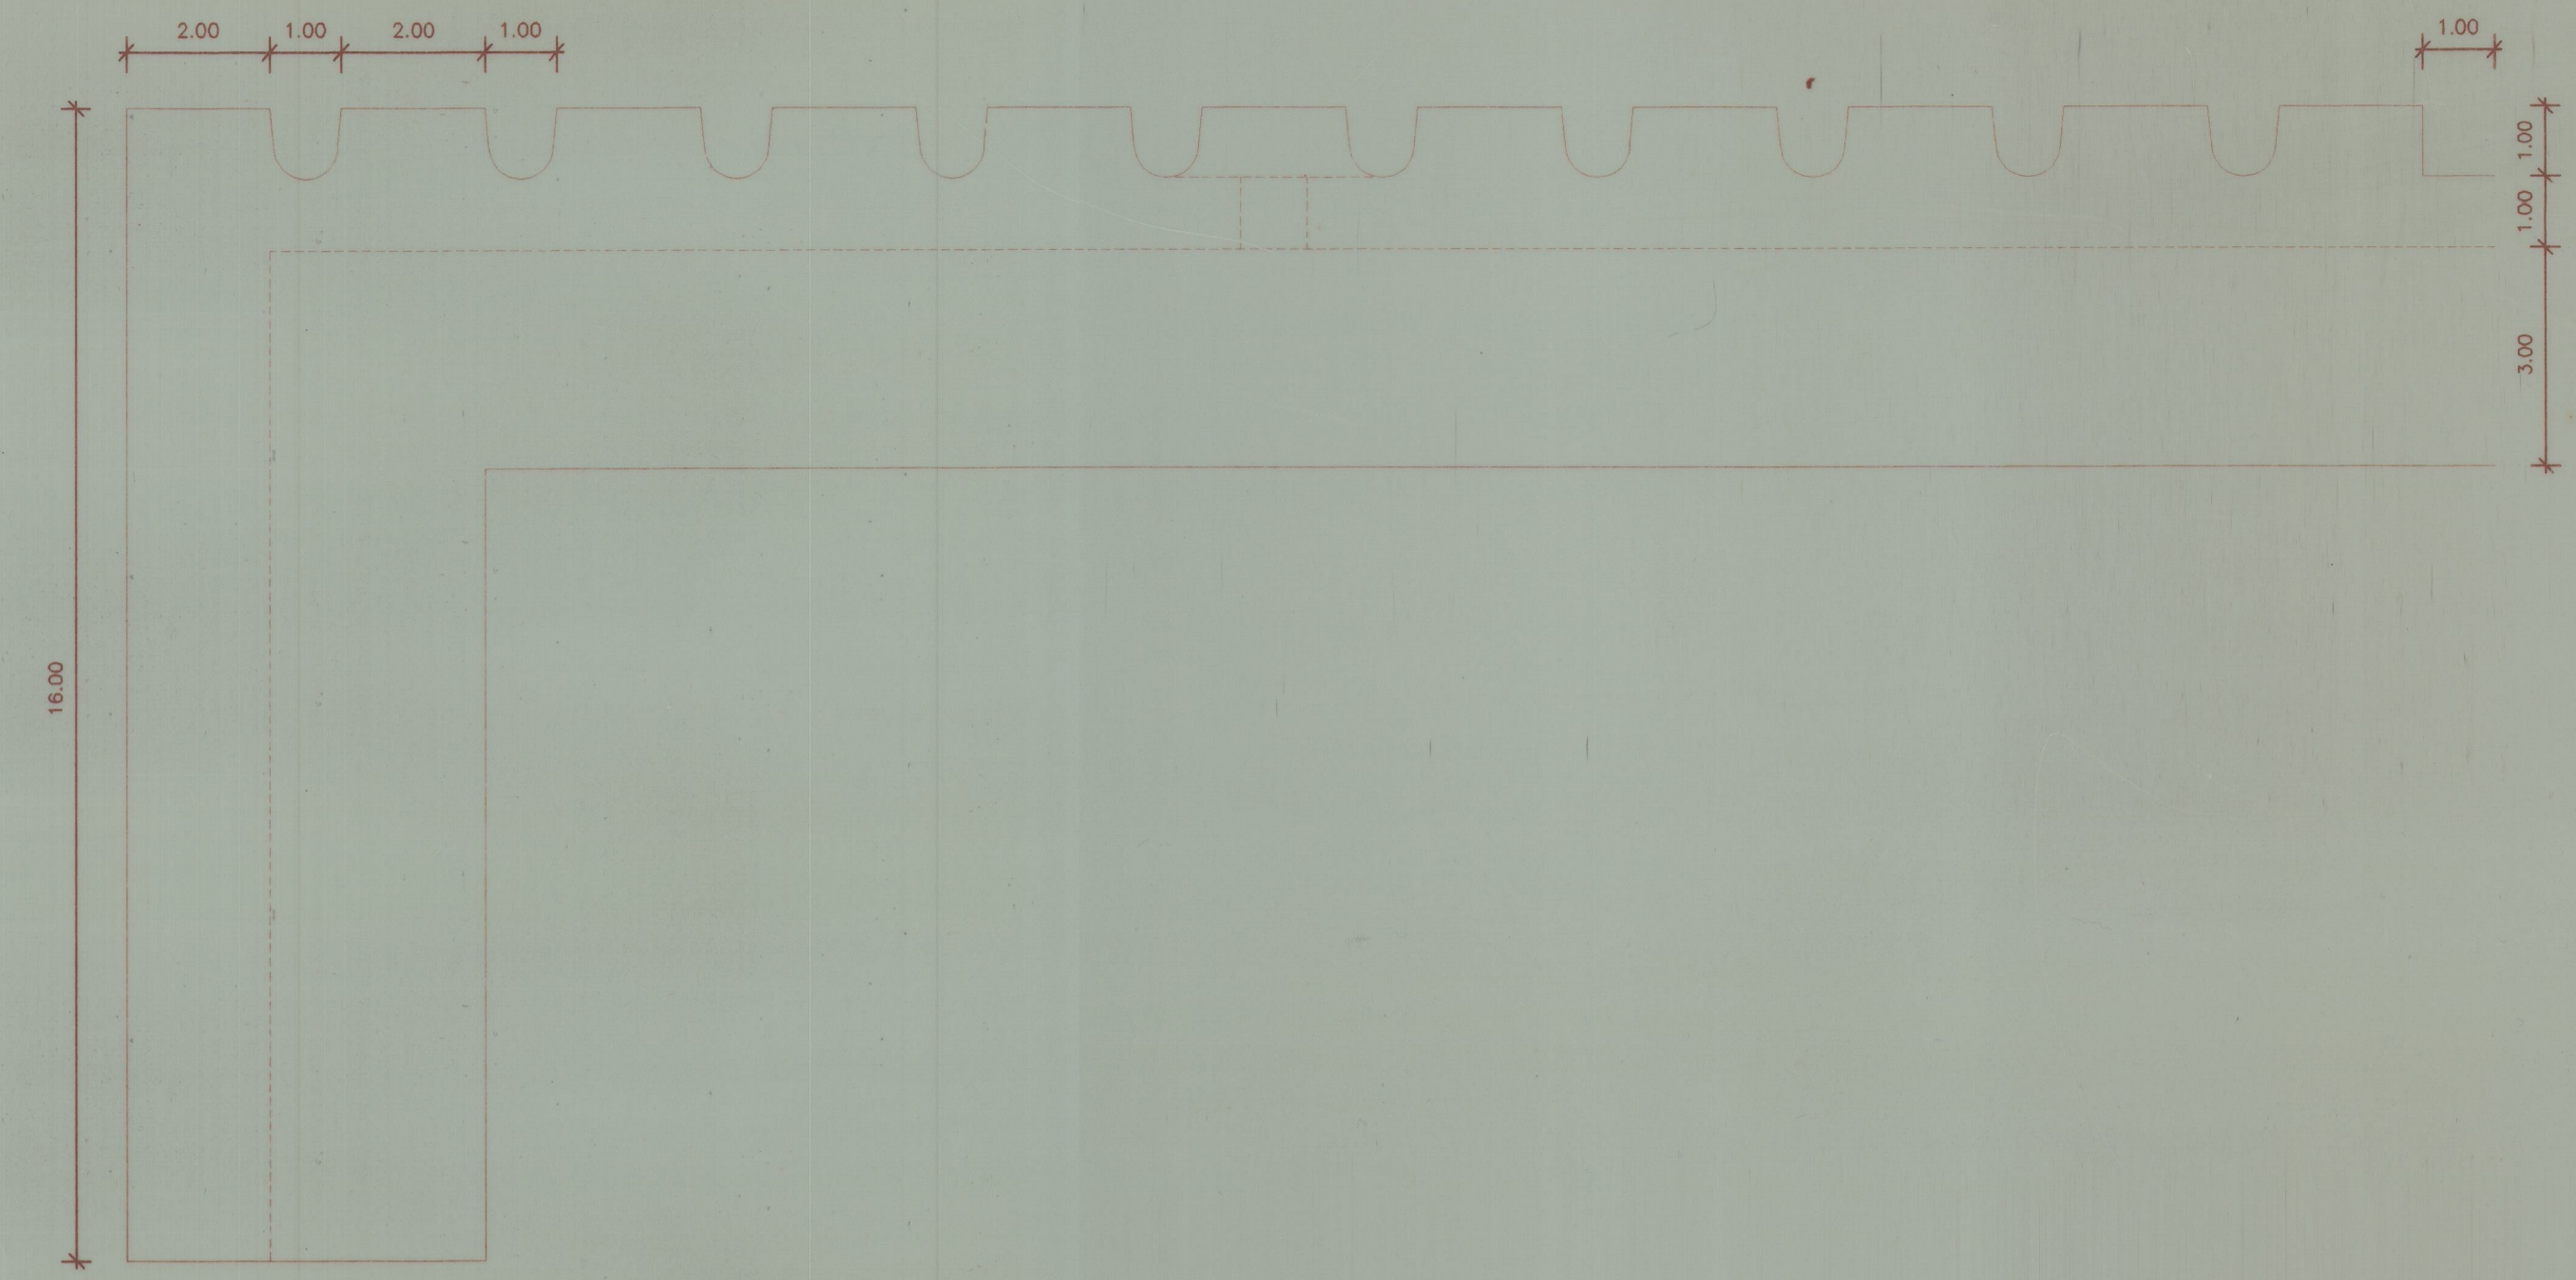


eda 1482
47-2349
e.s. 471256

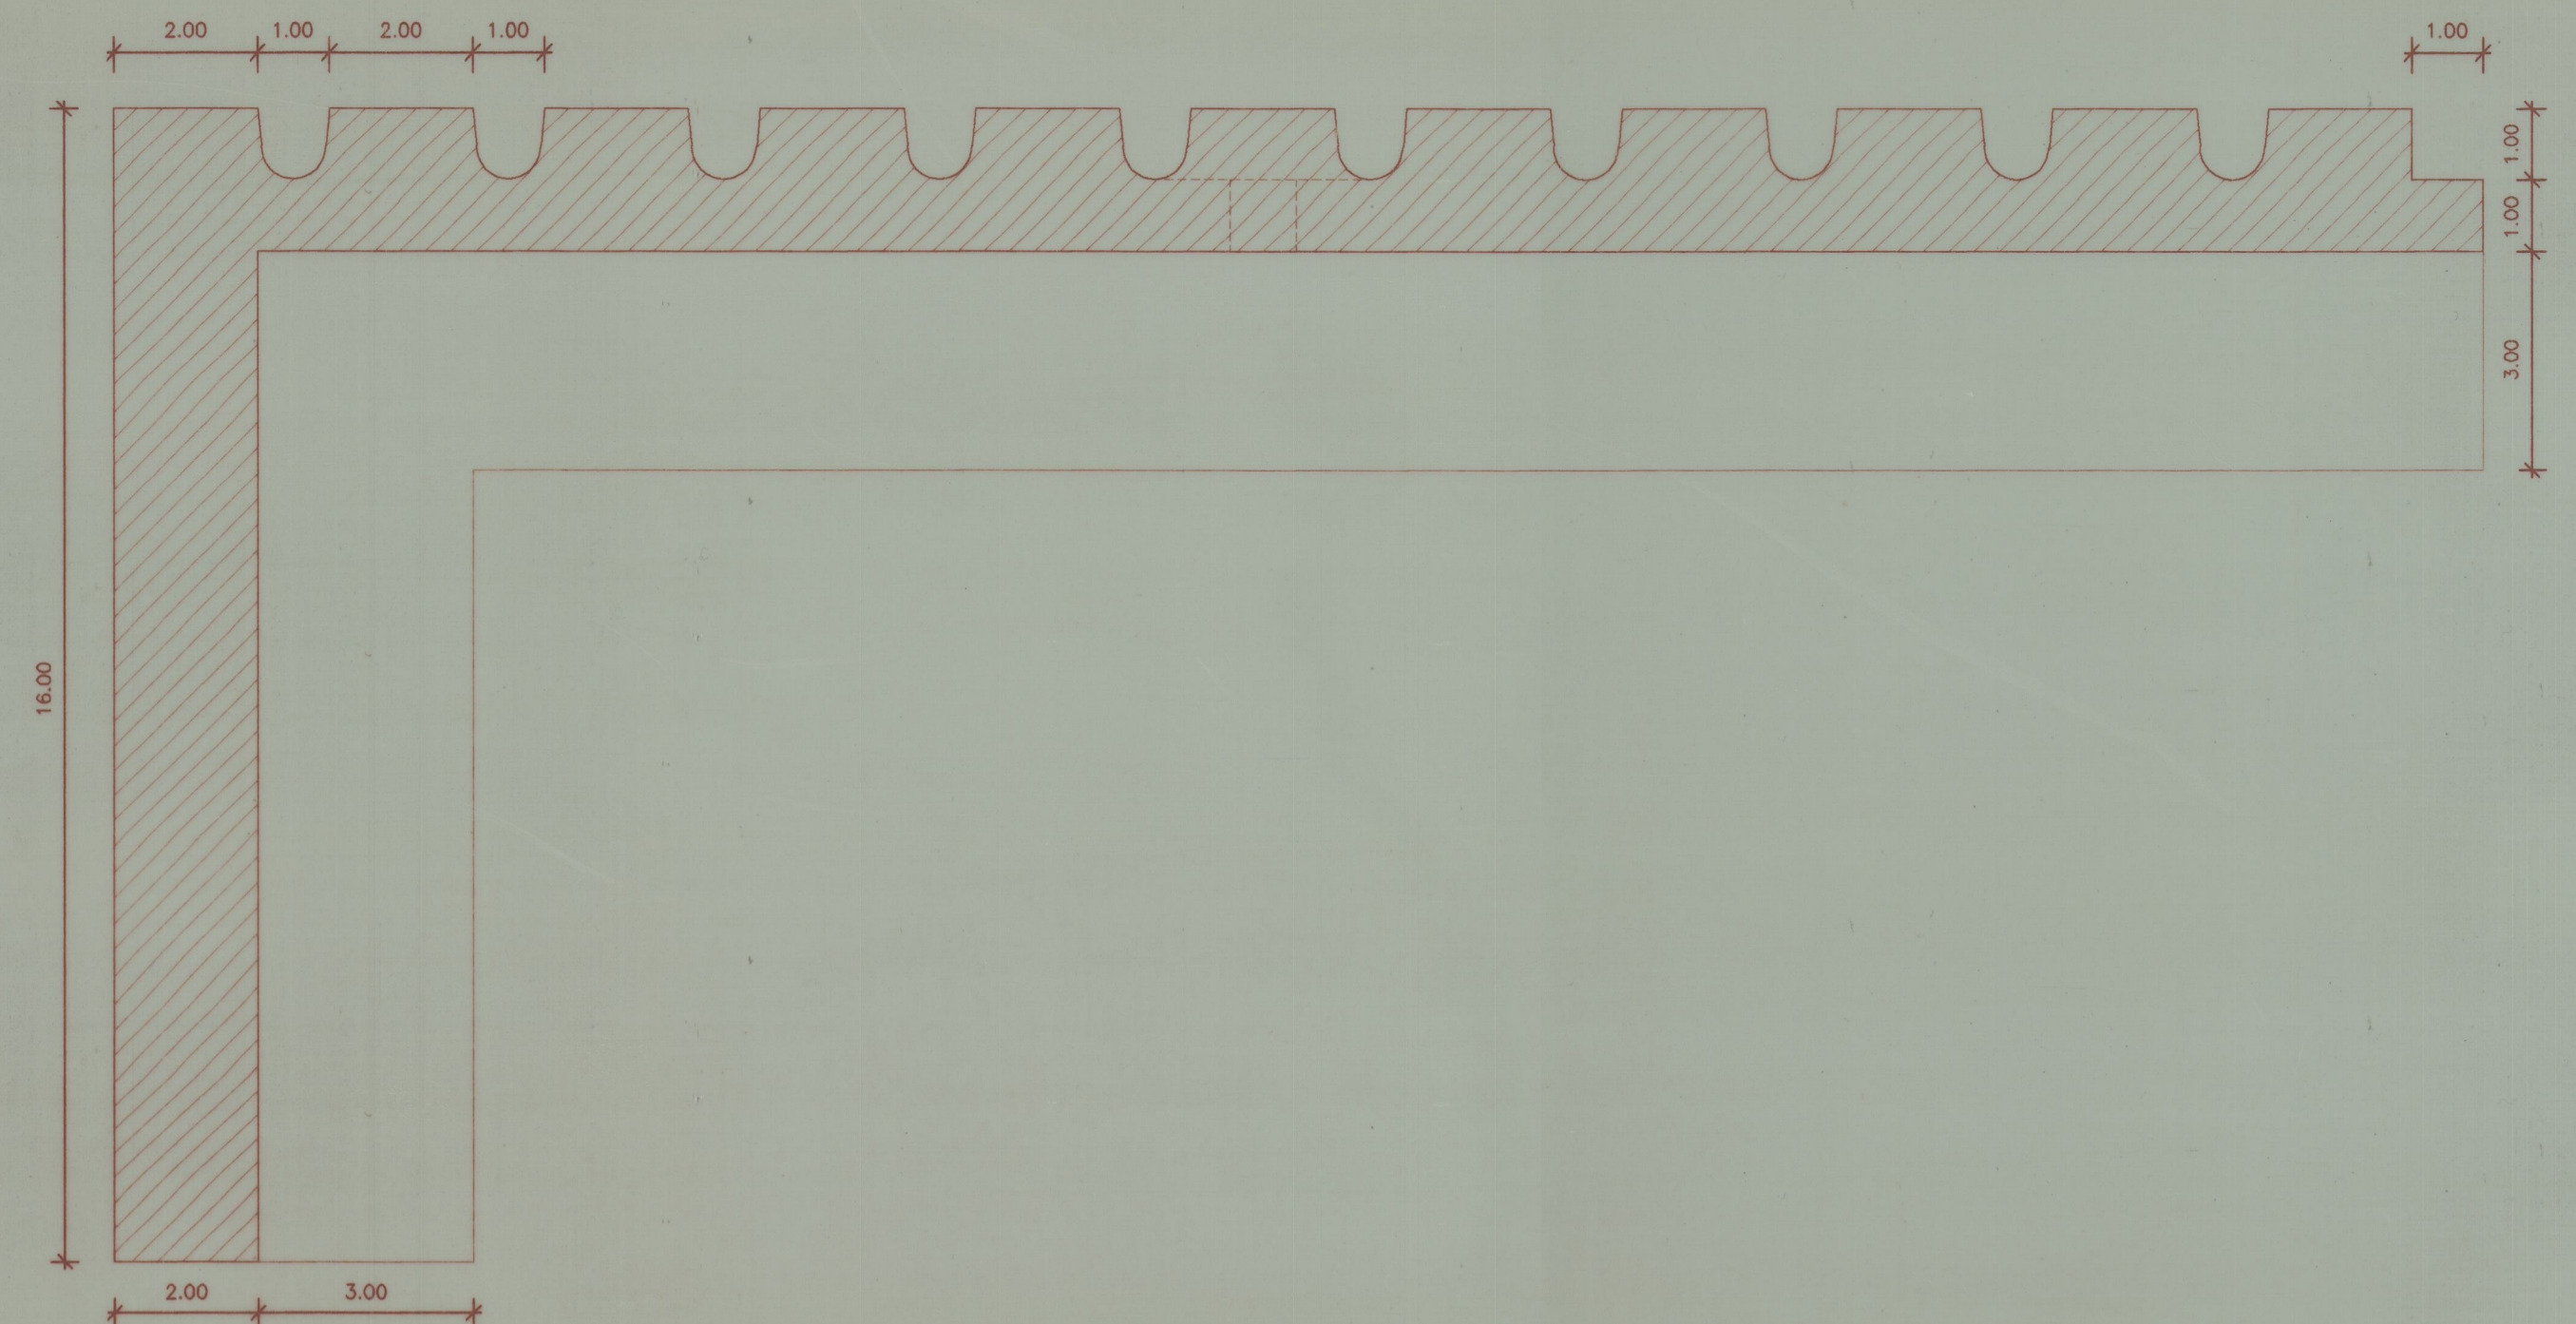

MINISTÉRIO DA CULTURA
 INSTITUTO PORTUGUÊS DO PATRIMÓNIO ARQUITECTÓNICO
 Sítio CASTELO DE MONTALEGRE
 Localização MONTALEGRE
 Coordenação A. Portugal & Manuel M. Reis, Arquitectos e Associados, Lda.
 Arquitectura A. Portugal & Manuel M. Reis, Arquitectos e Associados, Lda.
 Fundações e Estrutura Prof. Eng. Joaquim Sampaio
 Equipamentos Clássicos Eng. Rodrigues Gomes & Associados, Lda.
 Equipamentos Modernos Eng. Rodrigues Gomes & Associados, Lda.
 Equip. de Água e Esgoto Prof. Eng. Vasco da Freitas
 Análise Estrutural Olegário, Lda.
 Fase Revisão do Projecto de Execução
 Direcção ARQUITECTURA
 Sub-direcção PAISAGISMO
 Projecto A. Portugal & Manuel M. Reis, Arquitectos e Associados, Lda.
 Rua de Bandeira, 76 4050 PORTO.
 Tel. (02)2007847 Fax. (02)2007850
 Responsável António Portugal
 Desenhos A.
 Verificações 98/ /
 Aprovações 98/ /
 Ref. de autor 92.10/AEp200
 Des. no. 05
 Título PORMENOR DO DEGRAU - PASSADIÇO
 Escala 1/1
 Data 98/04
 Referência MC-IPPAR.CM.PE.ARQ.GER.DES.05

05
MC-IPPAR.CM.PE.ARQ.GER.DES.05

Reprodução total ou parcial reservada à entidade promotora para os fins e nos termos autorizados. Propriedade intelectual e direito de autor de ANTONIO PORTUGAL & MANUEL M. REIS, ARQUITECTOS E ASSOCIADOS, Lda. Doc. Ref. 93/95 (14 Março)