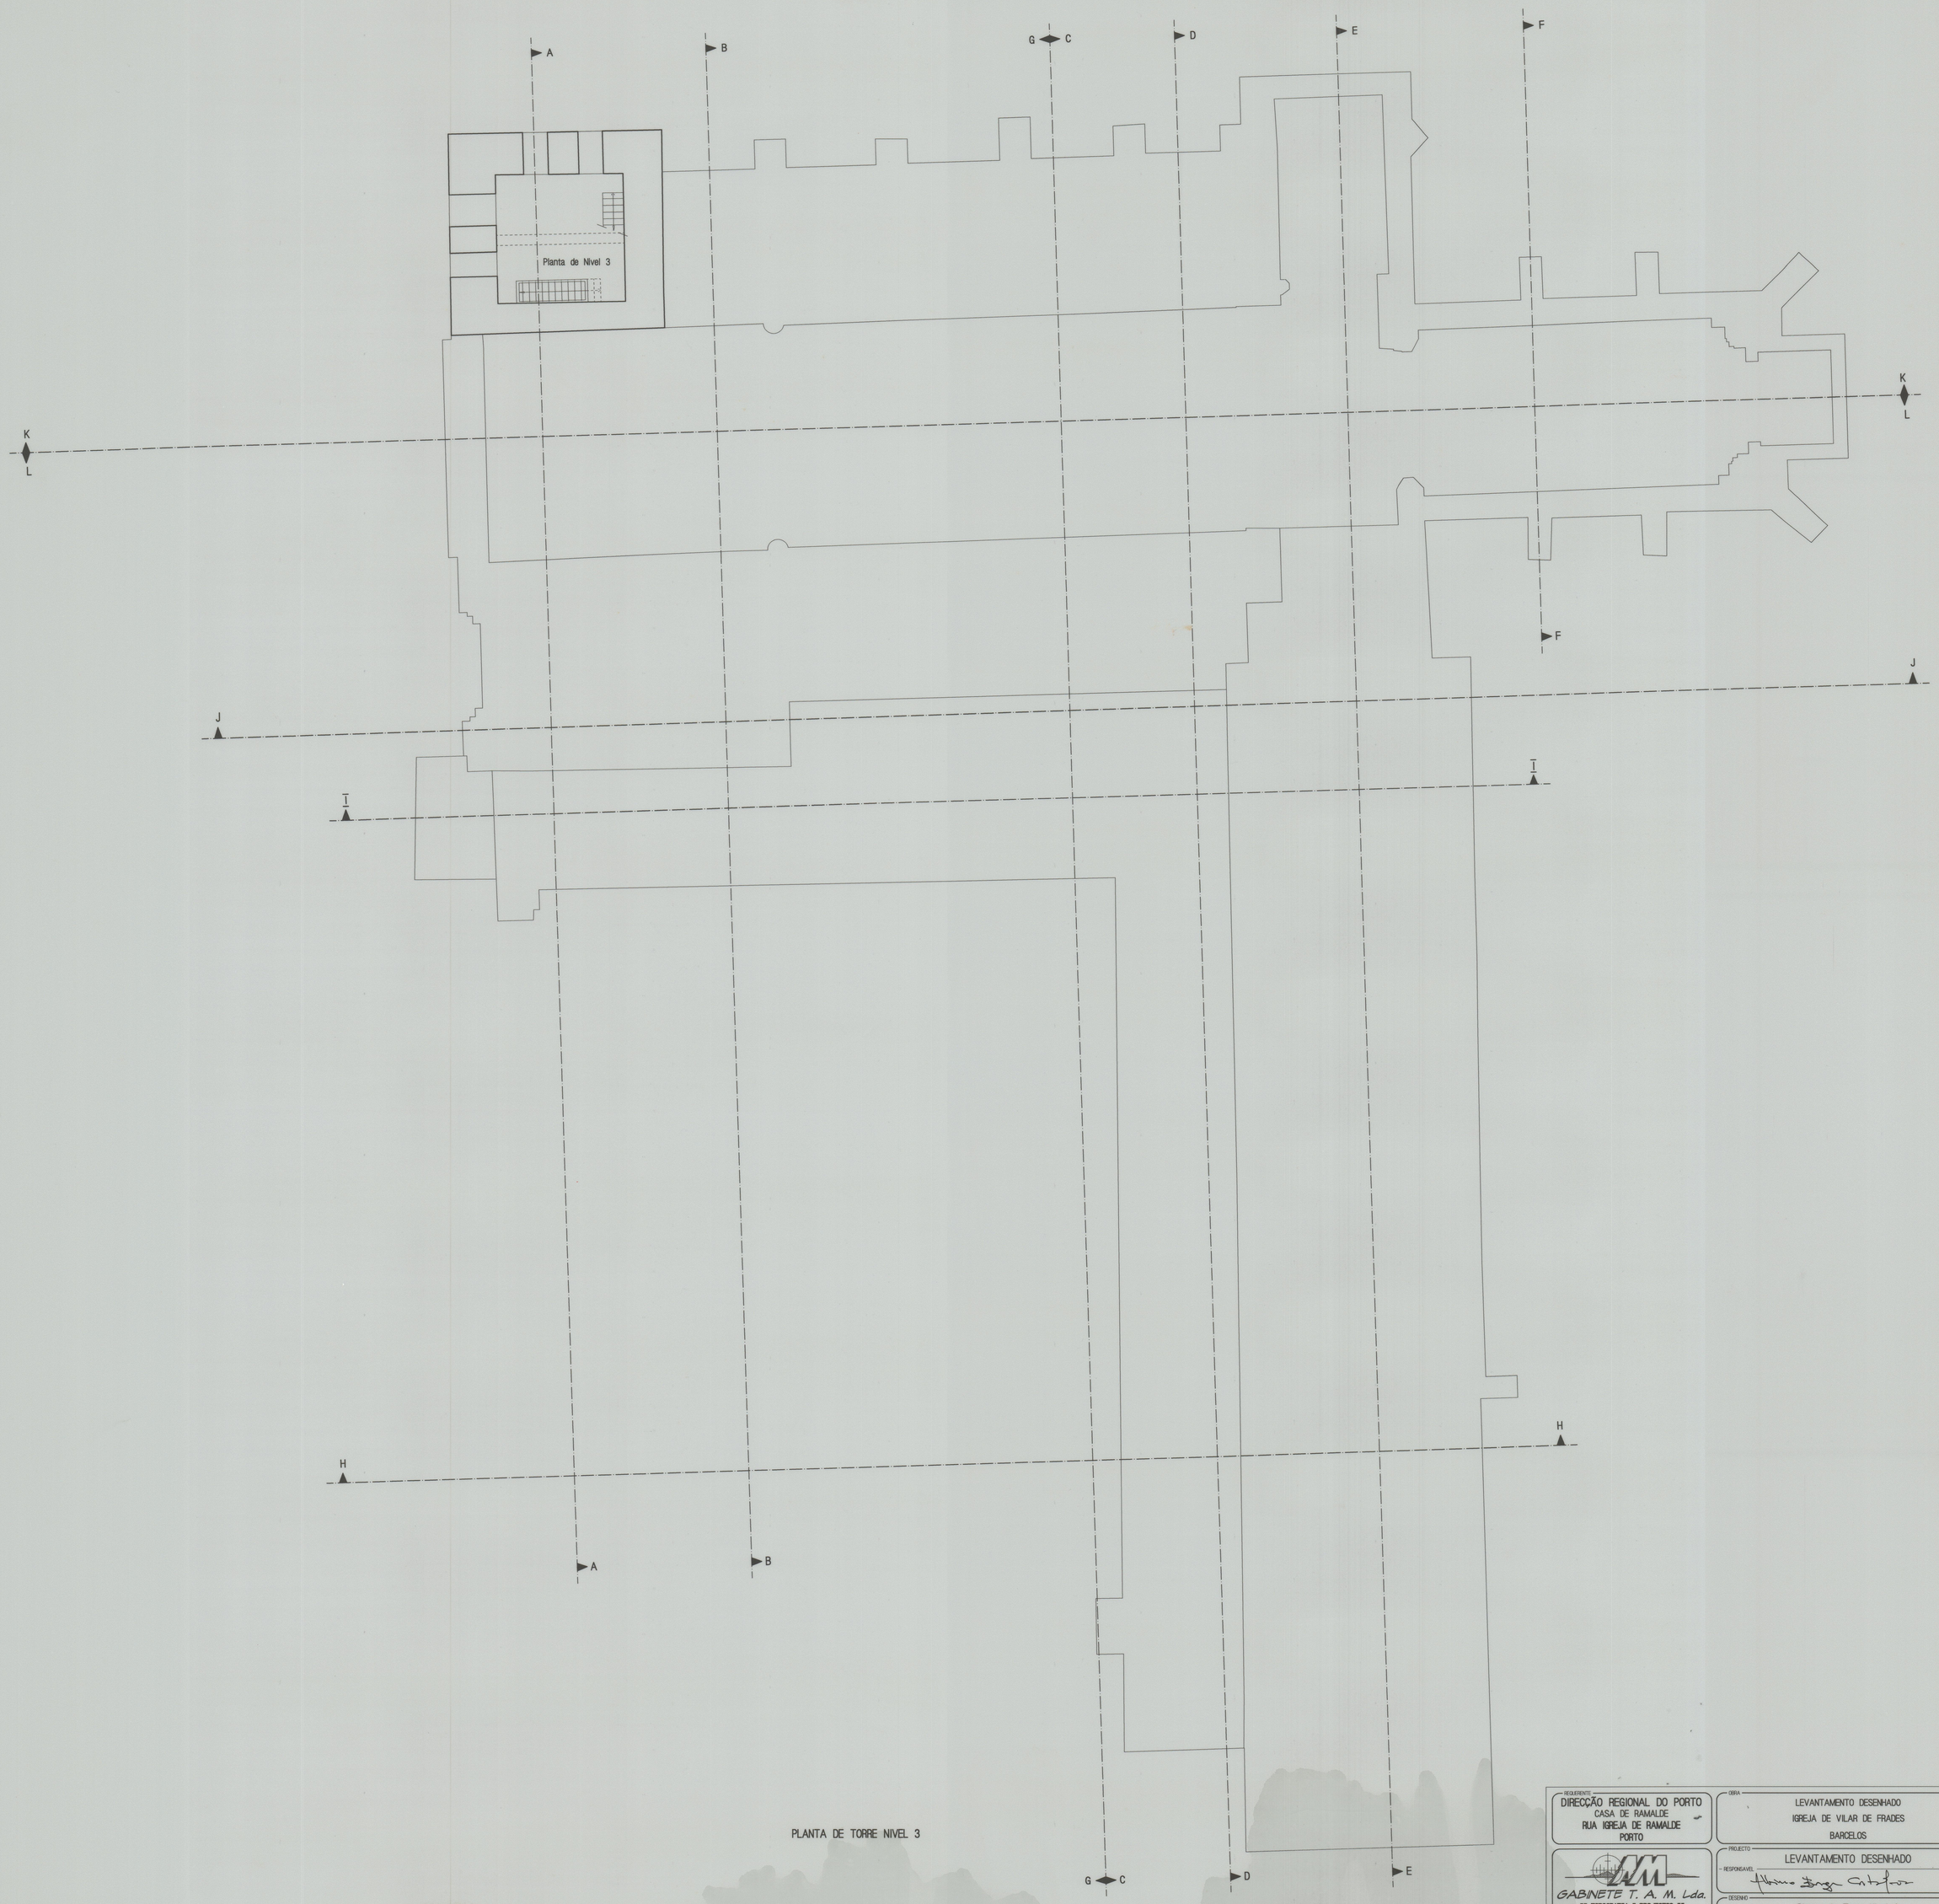

PLANTA DE TORRE NIVEL 3

Cota 3027

REQUERENTE: DIRECÇÃO REGIONAL DO PORTO CASA DE RAMALDE RUA IGREJA DE RAMALDE PORTO	OBRA: LEVANTAMENTO DESENHADO IGREJA DE VILAR DE FRADES BARCELOS
GABINETE T. A. M. Lda. ** TOPOGRAFIA * PROJECTOS ** Estrada Nacional 107, Nº 941 Guarda - MOREIRA - 4470 MAIA Telefone: 9443865 - Telefax: 9443866	PROJECTO: LEVANTAMENTO DESENHADO RESPONSAVEL: Antonio Braga Cristóvão DESENHO: Planta de Torre Nível 3 DATA: ABRIL - 1996 · ESCALA: 1 / 100 · REV.: 00 · NUMERO: 6-302-006

CAD ARRIS Ver.: 6.0 - GTAM

GTAM - Ipsamp/ipsamp0000/arris-proj/arris-master/a_3/arris_3 - ABR 1996