


GRÂNDOLA

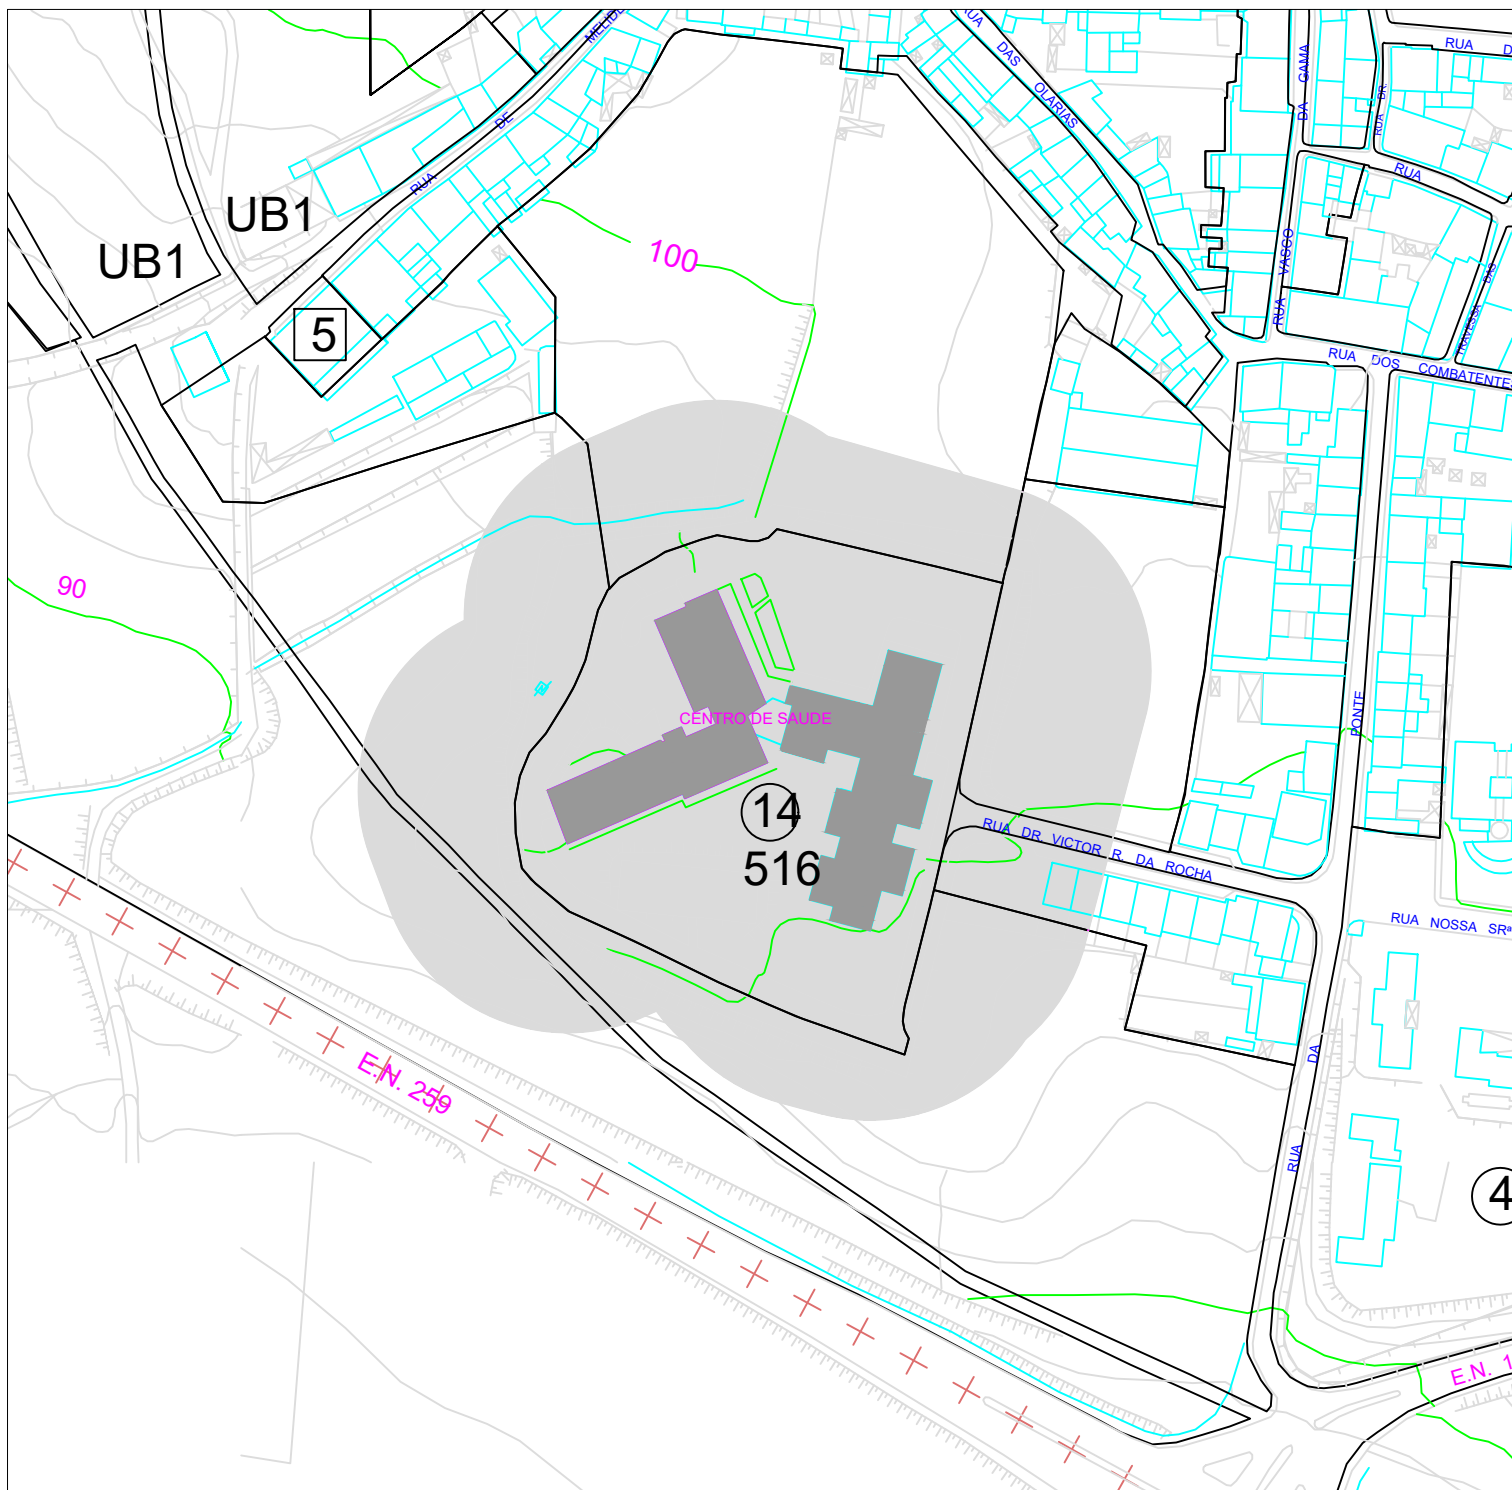

Designação	Centro de Saúde de Grândola
Código	516 DRCALEN
Processo	xxxx
Tipo de Classificação	Em Vias
Concelho	Grândola
Freguesia	Grândola
Histórico	Falta ZP e ZEP

- Monumento Nacional (MN)
- Imóvel de Interesse Público (IIP)
- Zona de Protecção de MN e IIP
- Zona Especial de Protecção (ZEP)
- Área Non - Aedificandi
- Imóvel em Vias de Classificação
- Zona de Protecção de Imóvel em Vias

Notas




UE
UB1

Designação	Edifício dos CTT de Grândola
Código	517DRCALEN
Processo	xxxx
Tipo de Classificação	Em Vias
Concelho	Grândola
Freguesia	Grândola
Histórico	Falta Localizar e ZP ou ZEP

- Monumento Nacional (MN)
- Imóvel de Interesse Público (IIP)
- Zona de Protecção de MN e IIP
- Zona Especial de Protecção (ZEP)
- Área Non - Aedificandi
- Imóvel em Vias de Classificação
- Zona de Protecção de Imóvel em Vias

Notas

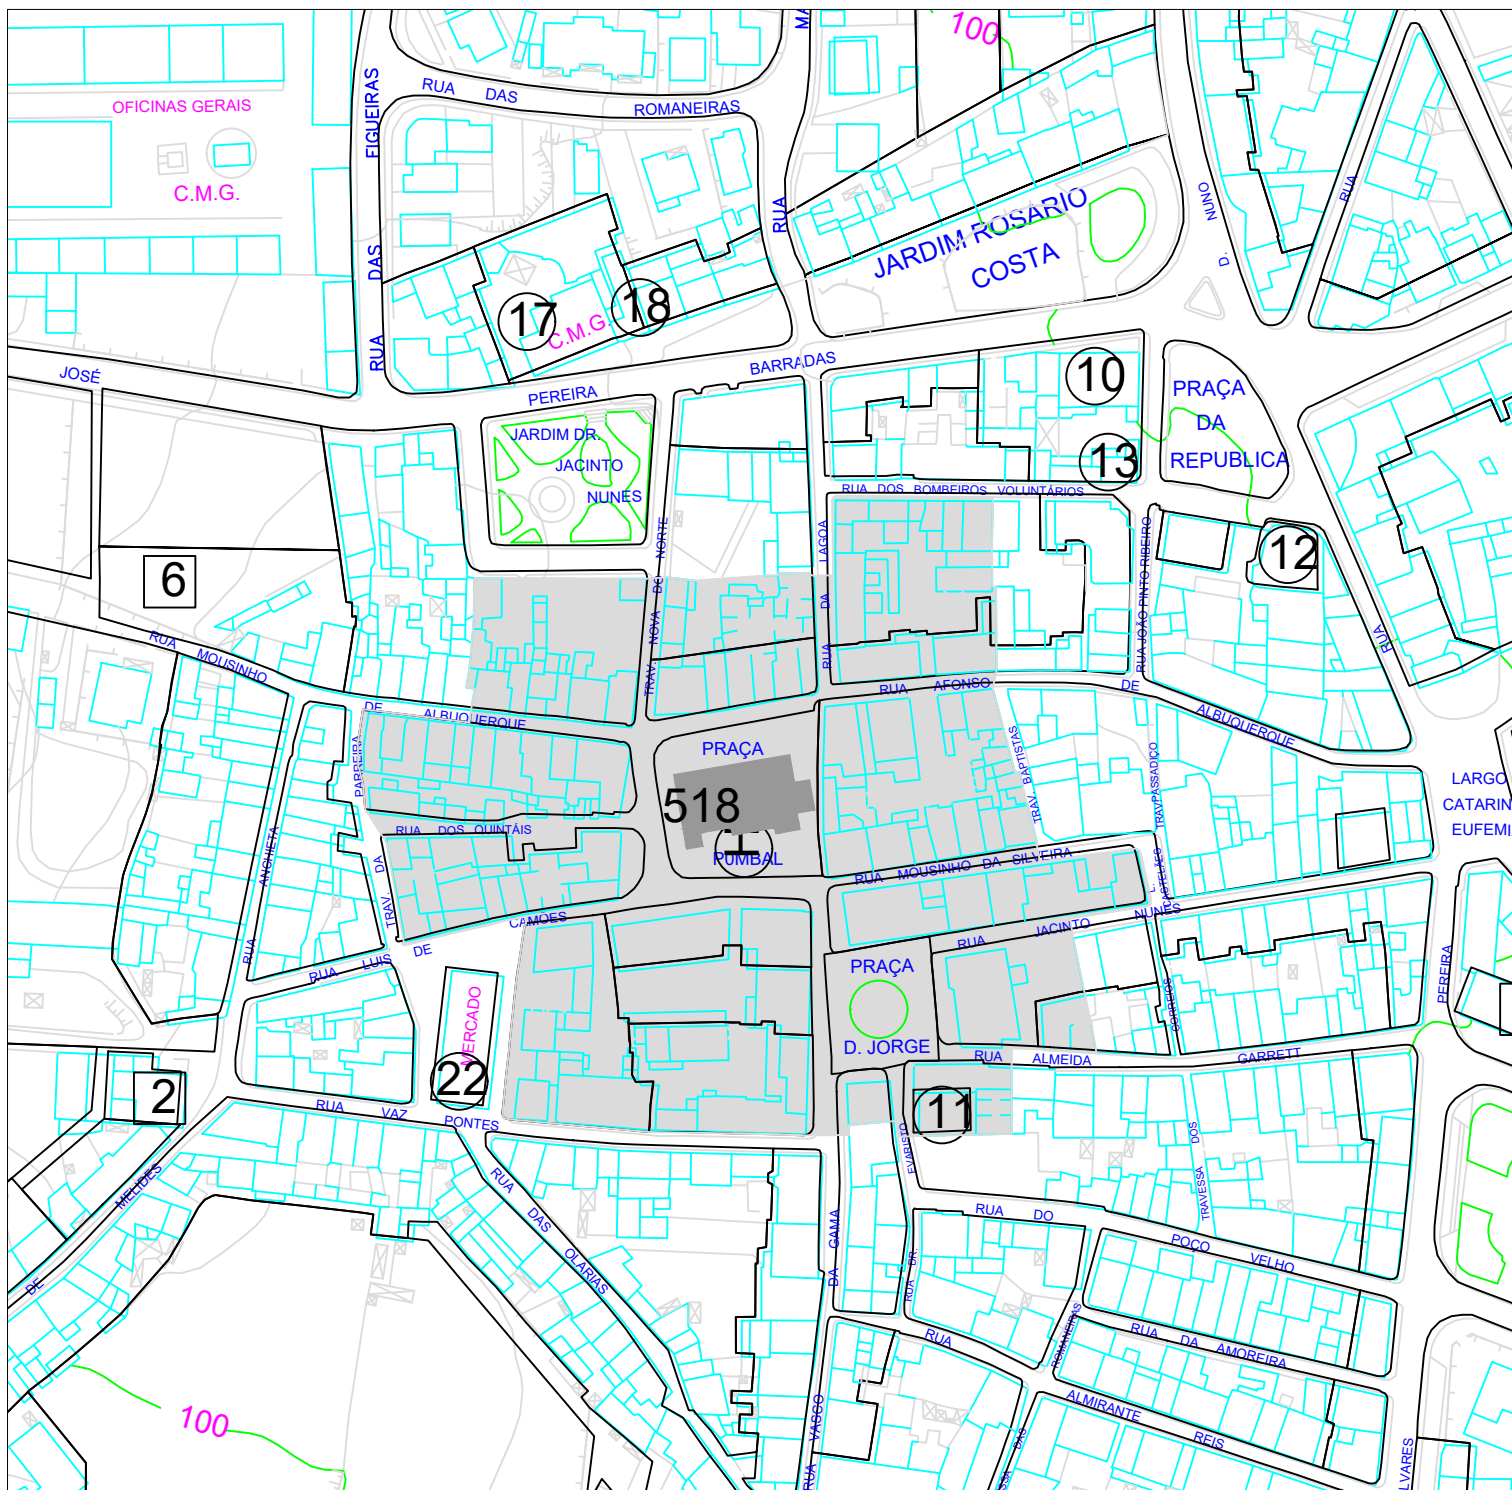


1/2000

Designação	Igreja Matriz de Grândola
Código	518 DRCALEN
Processo	xxxx
Tipo de Classificação	Em Vias
Concelho	Grândola
Freguesia	Grândola
Histórico	

- Monumento Nacional (MN)
- Imóvel de Interesse Público (IIP)
- Zona de Protecção de MN e IIP
- Zona Especial de Protecção (ZEP)
- Área Non - Aedificandi
- Imóvel em Vias de Classificação
- Zona de Protecção de Imóvel em Vias

Notas

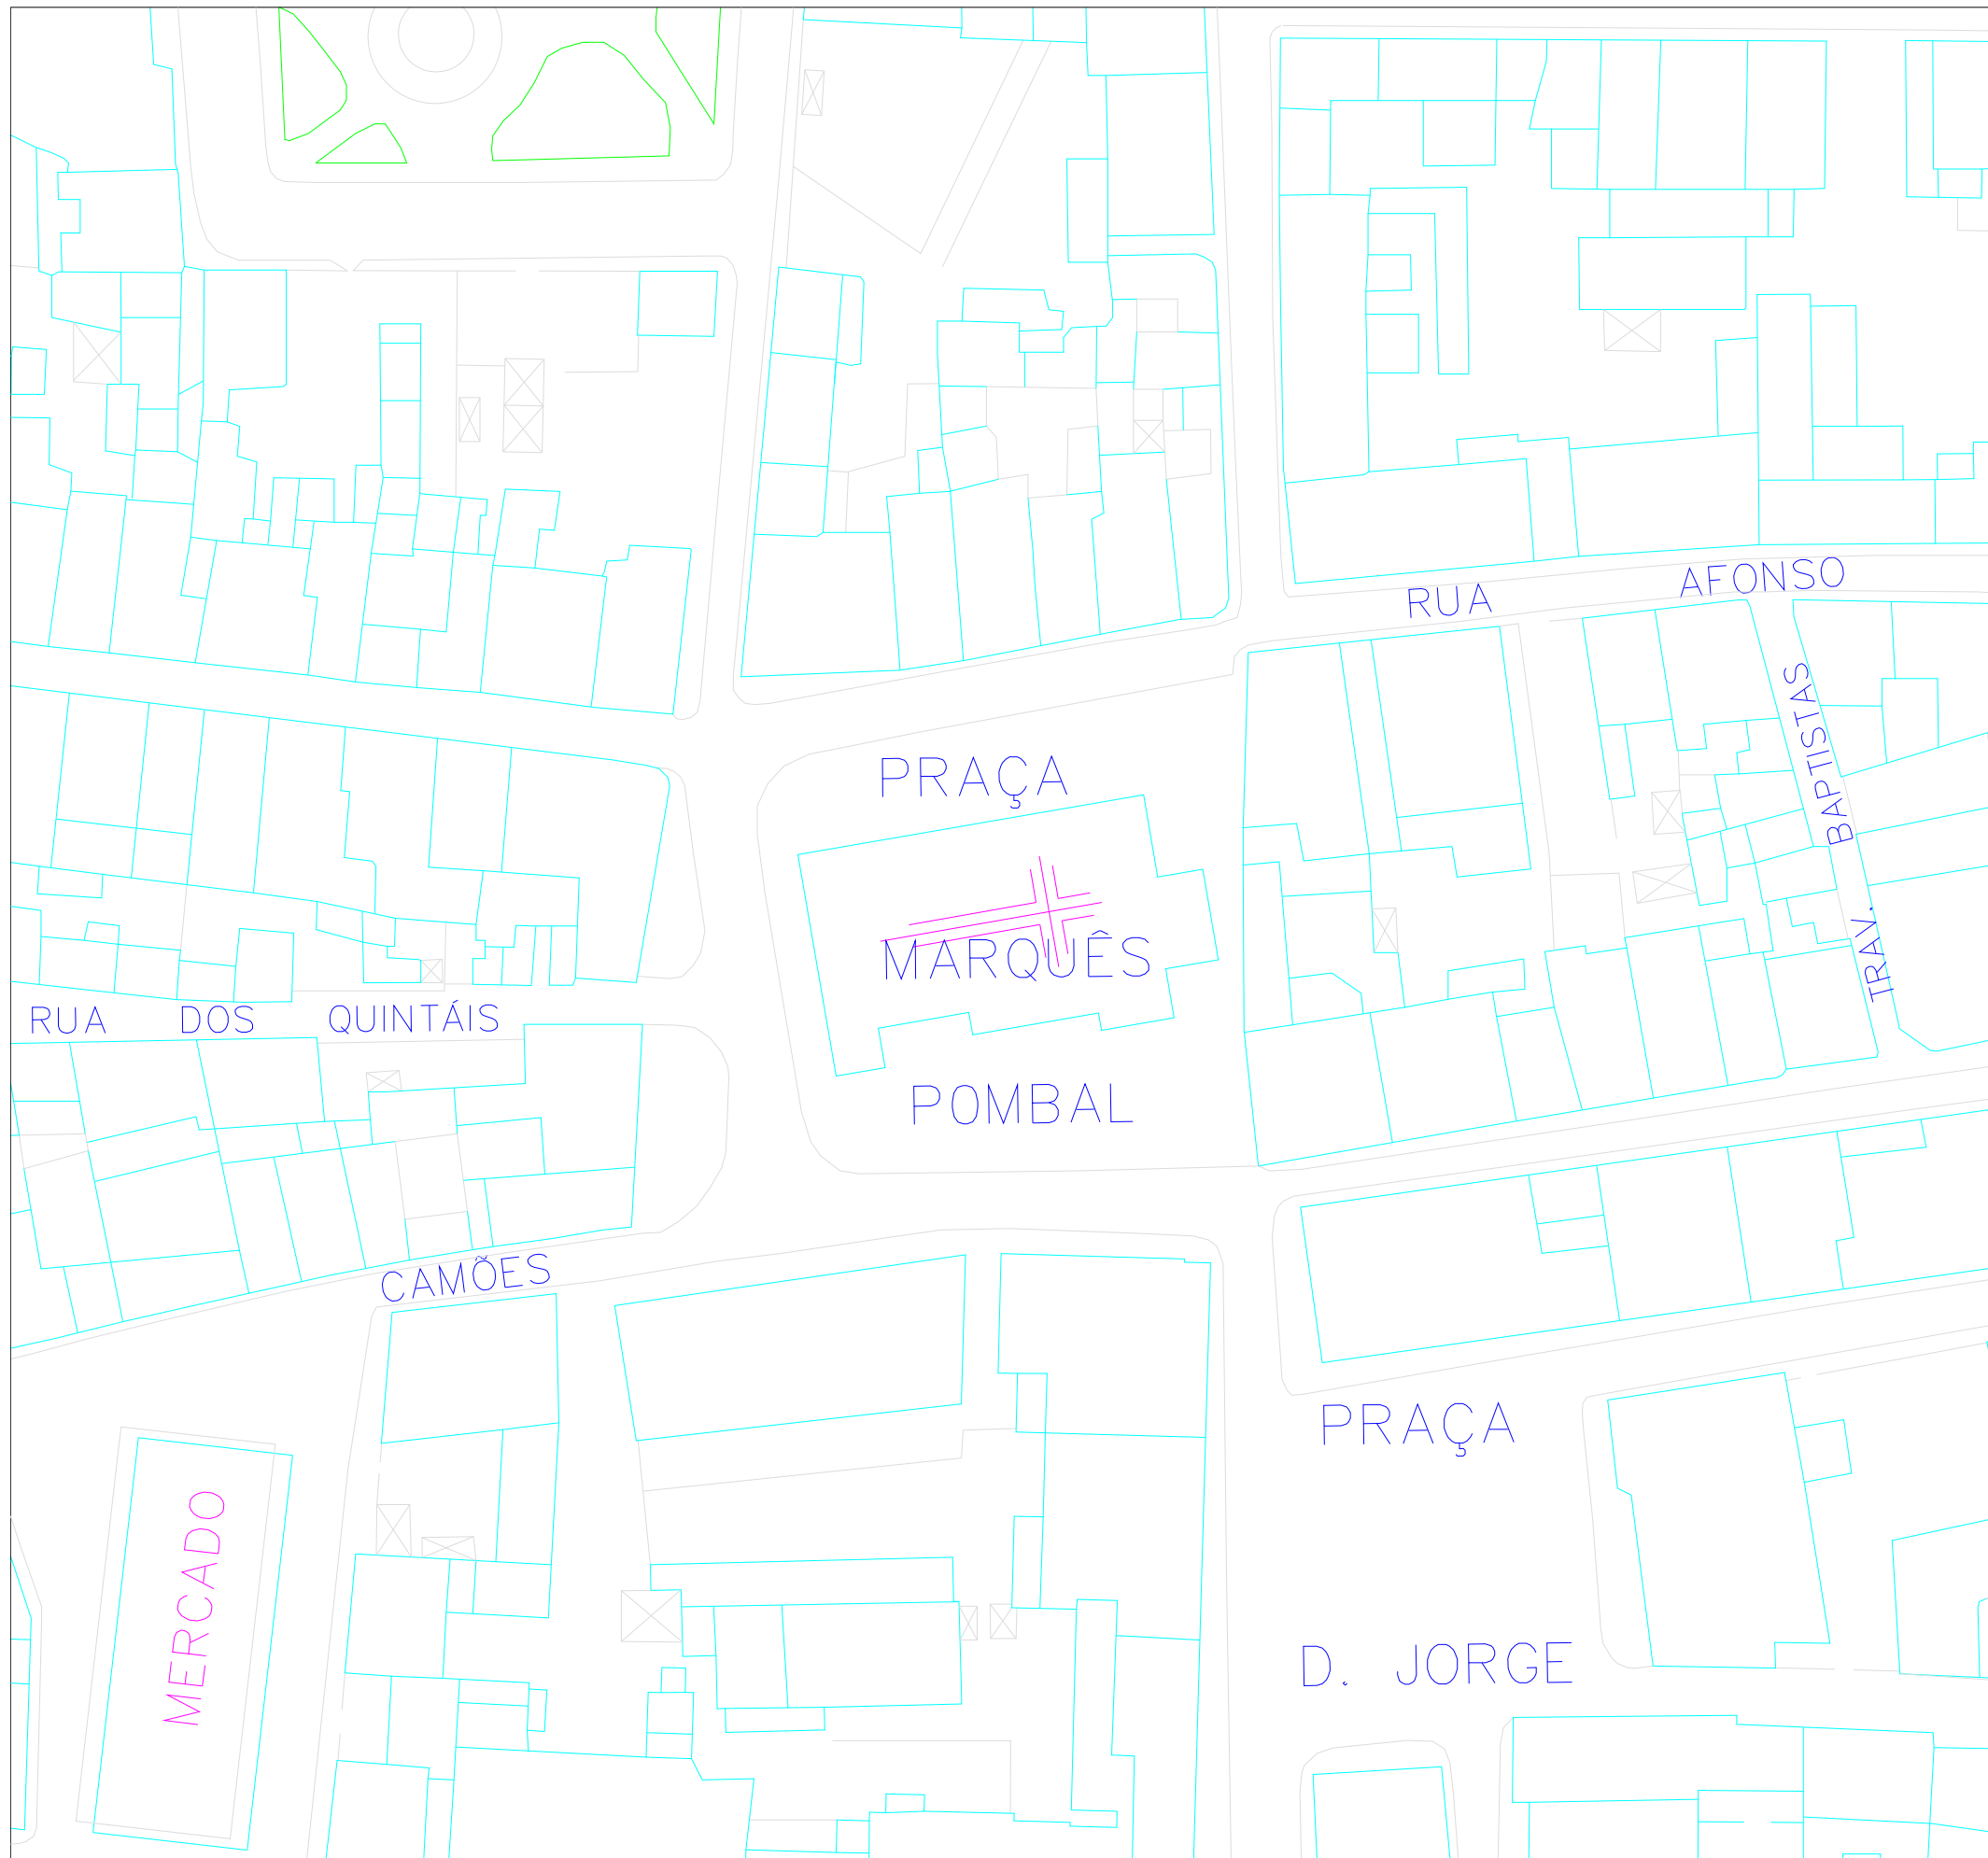

PRAÇA

MARQUÊS

POMBAL

RUA DOS QUINTÁIS

RUA AFONSO


TRAV. BAPTISTAS

CAMÕES

MERCADO

PRAÇA

D. JORGE

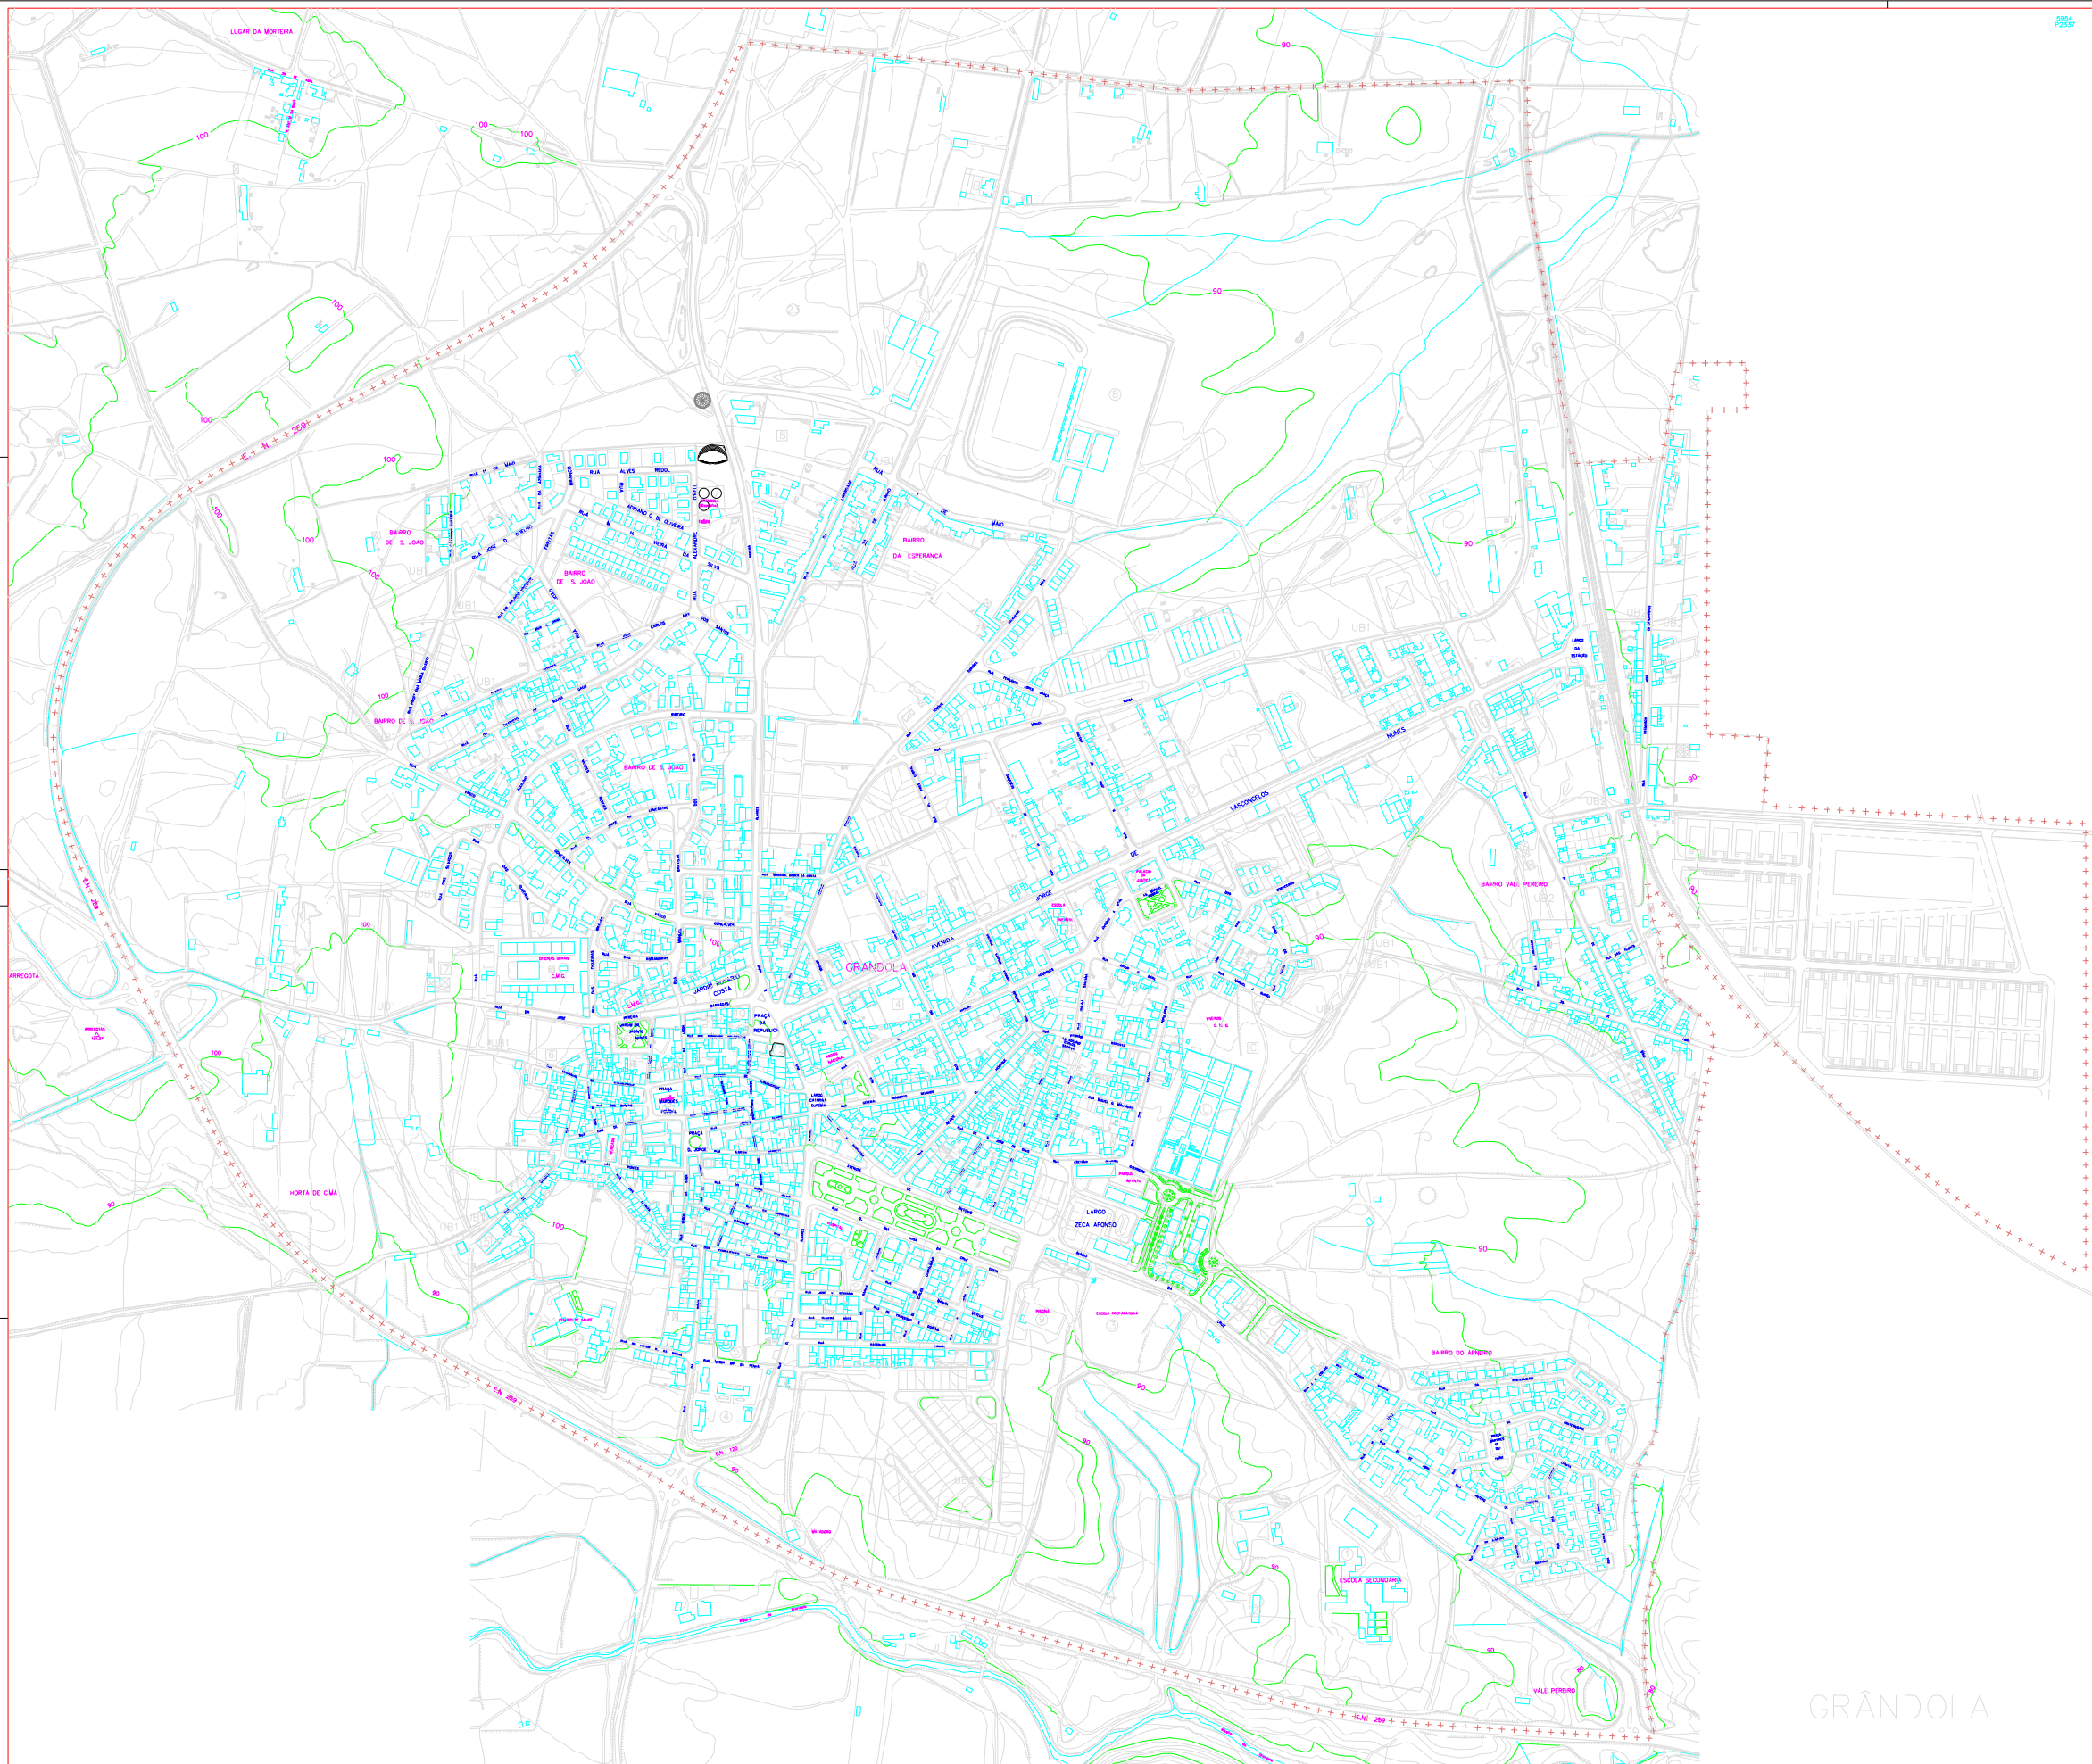

GRÂNDOLA