





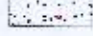

CORTE 4  
-ALÇADO  
POENTE




CORTE 5  
-ALÇADO  
NASCENTE

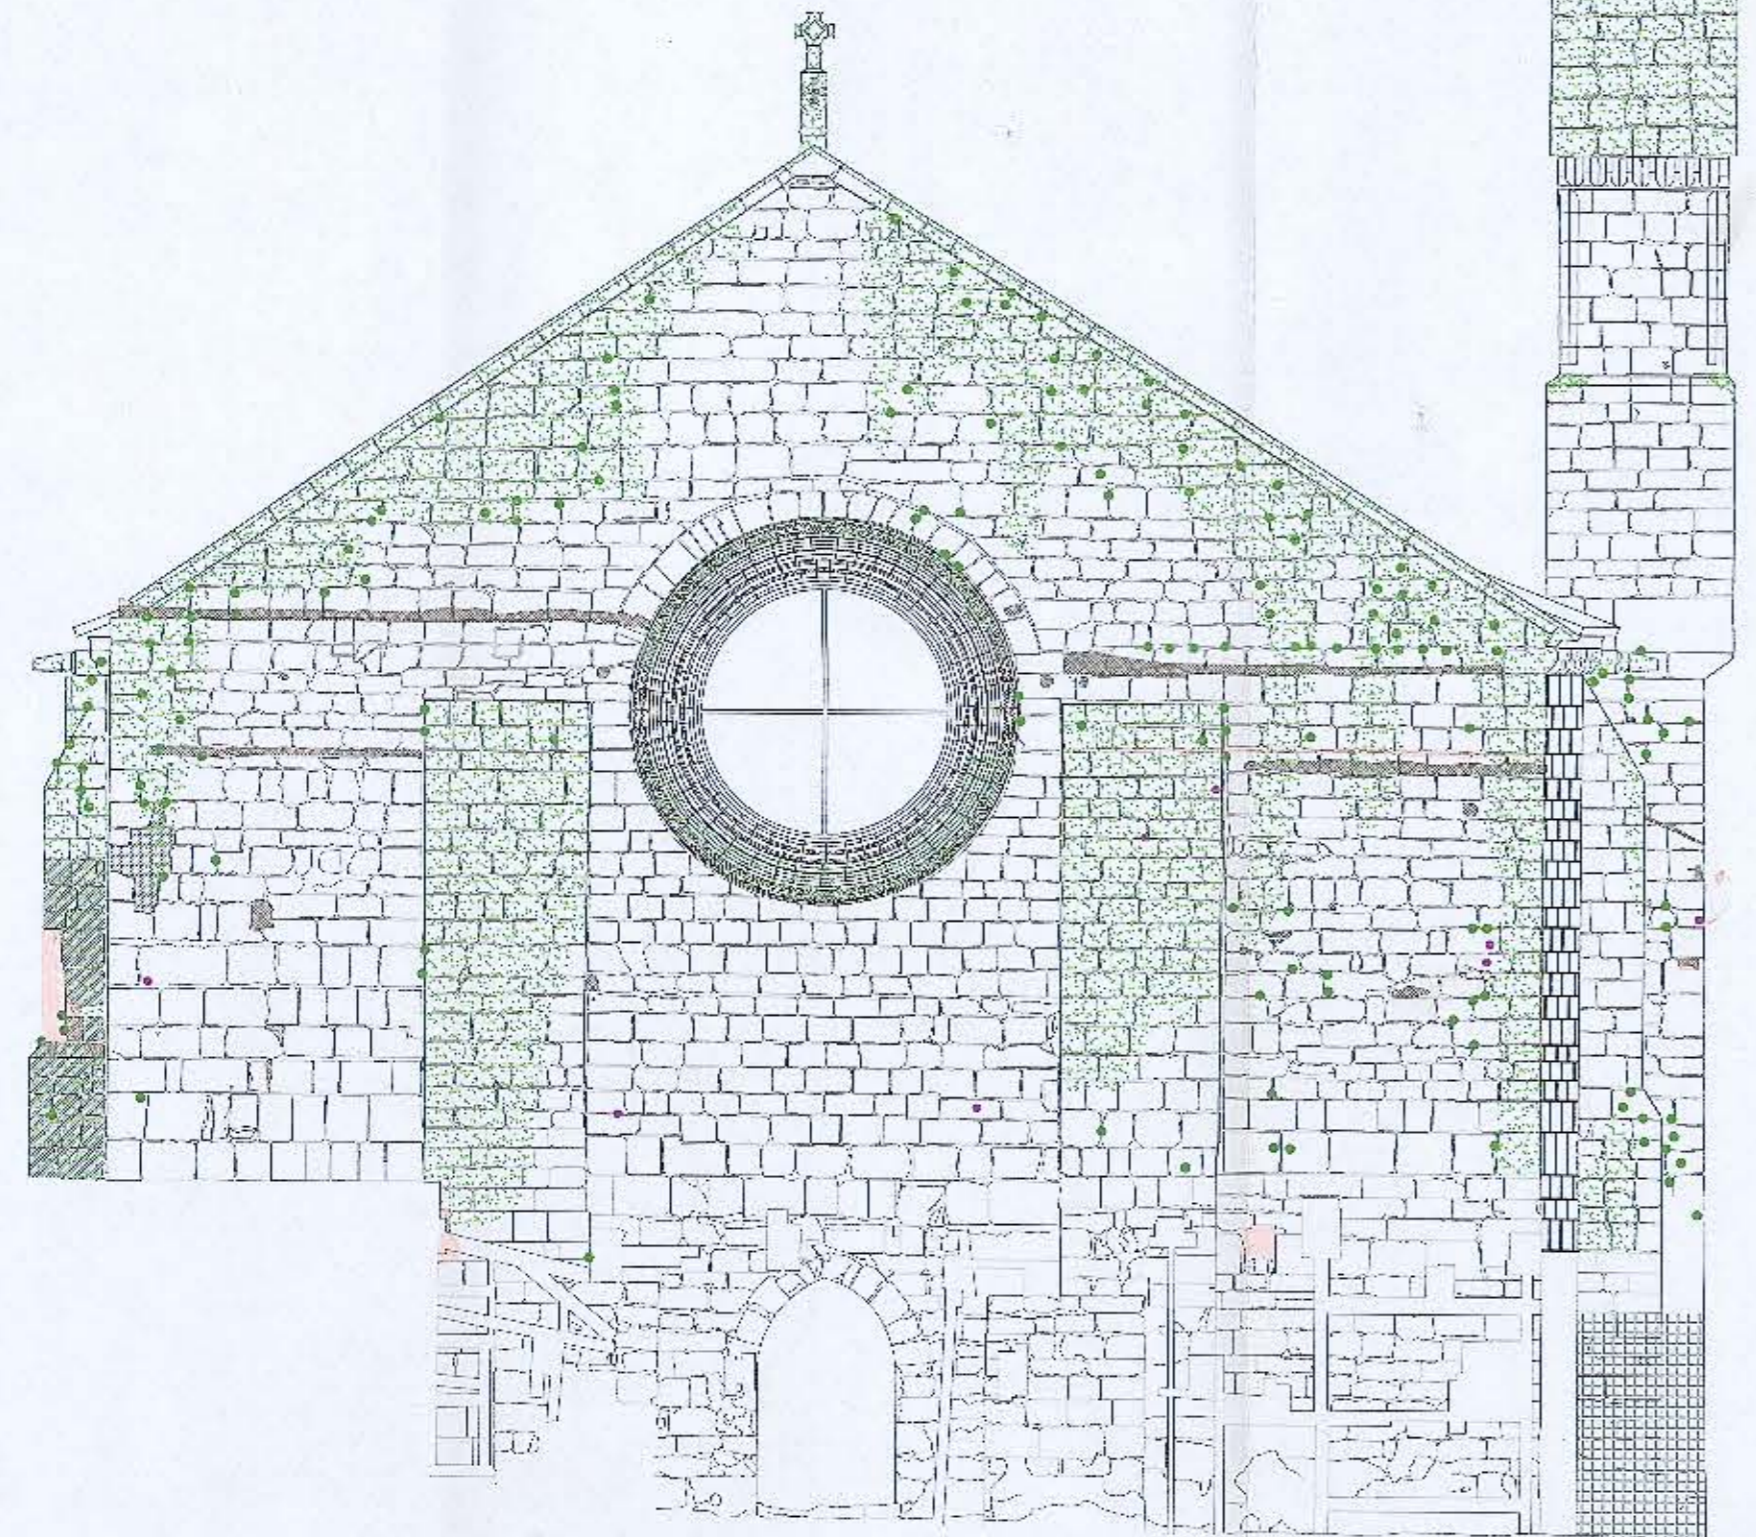

IDENTIFICAÇÃO DE PATOLOGIAS

-  Microorganismos
-  Vegetação superior
-  Elementos metálicos sem função aparente
-  Zonas enegrecidas
-  Marca da cortina periférica (Bentonite)

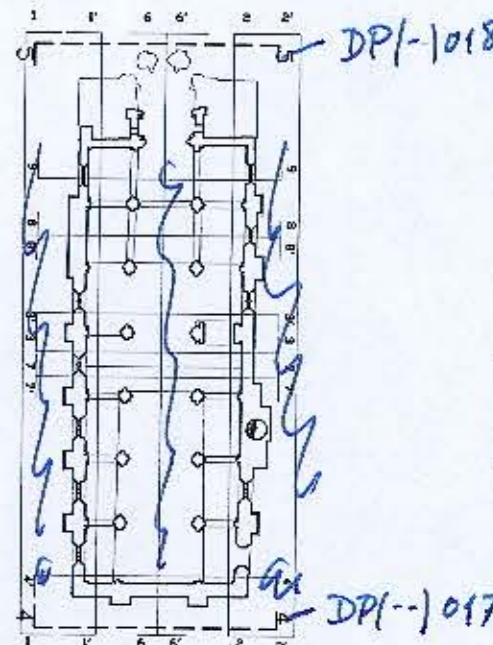

 	
Instituto Português do Património Arquitectónico Direcção Regional de Coimbra	
da: IPPAR, Direcção Regional de Coimbra	
sobre: Mosteiro de Santa Clara-a-Velha, COIMBRA	
Desenho: ALÇADO POENTE E NASCENTE	
Escala: 1/100	
Processo:	Designação: Invenção: <i>DPI-1017 e 1018</i>
Folha:	109