


41-884

ota 1009

e.s.457272

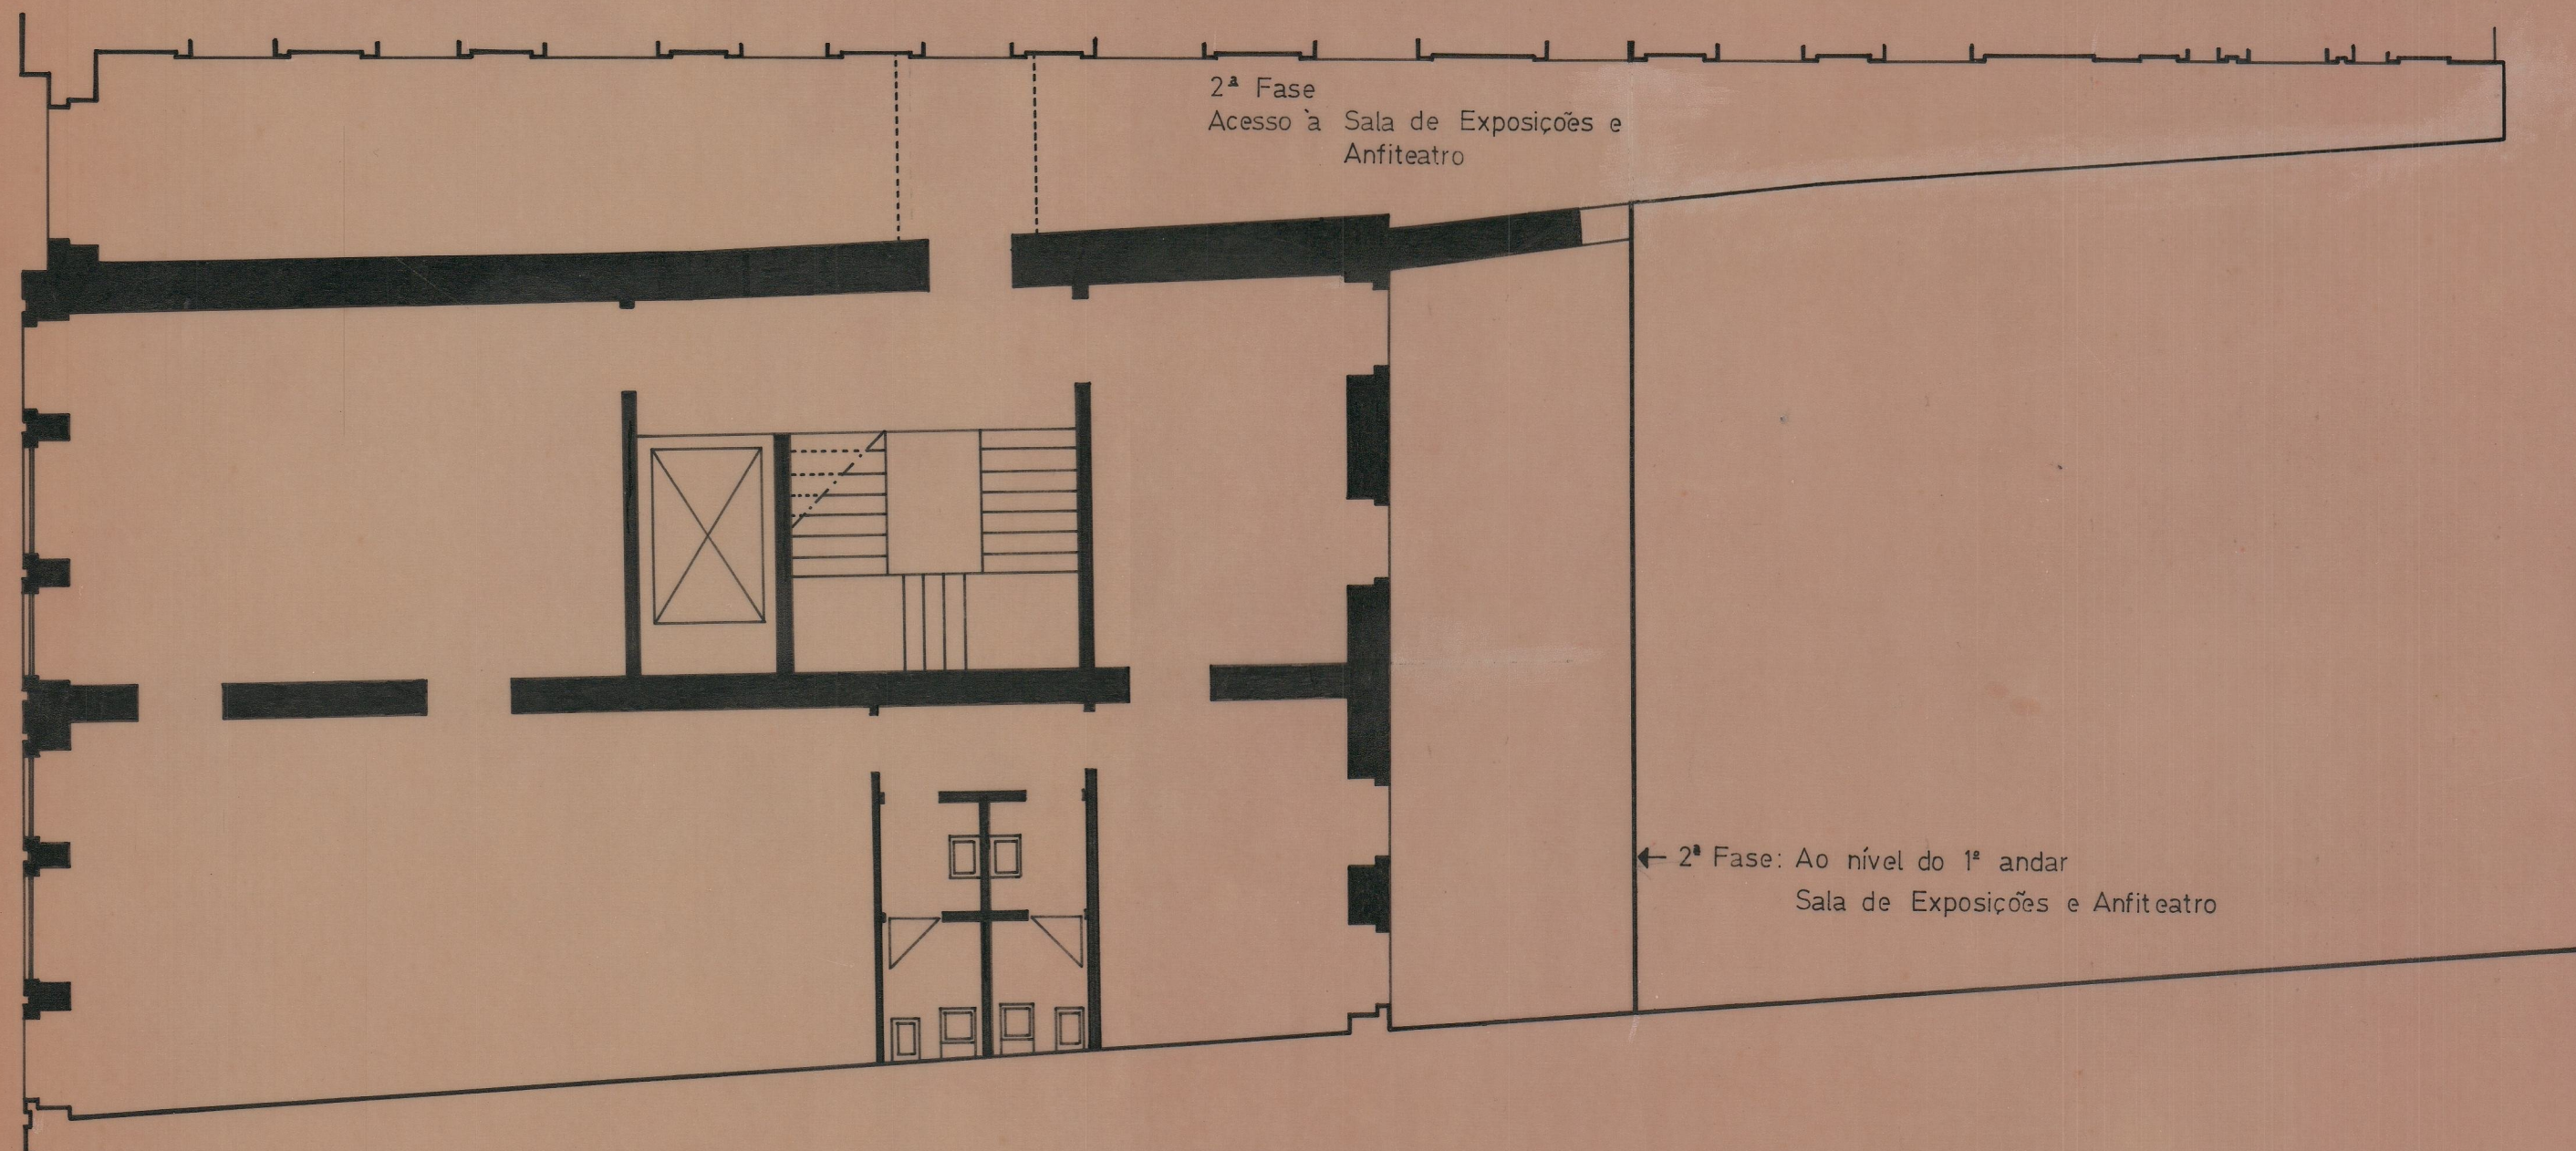

MUSEU NACIONAL SOARES DOS REIS
casas anexas

Estudo de áreas
utilizáveis

esc. 1/100