Cód. 1006
2.5.45726.2

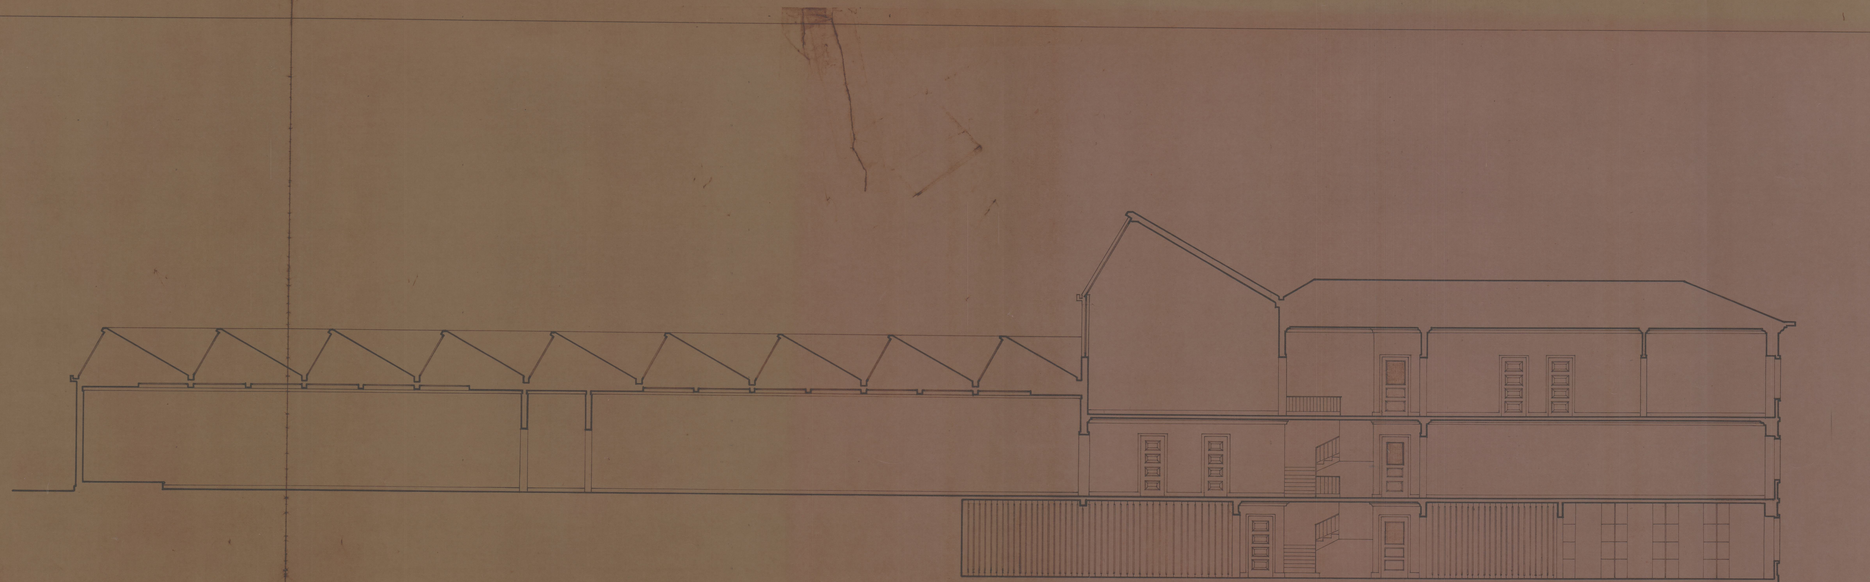

CORTE **AB**

M.O.P. DIRECÇÃO GERAL DOS EDIFÍCIOS E MONUMENTOS NACIONAIS
DIRECÇÃO DOS SERVIÇOS DE CONSTRUÇÃO E CONSERVAÇÃO DE EDIFÍCIOS E MONUMENTOS
REPARTIÇÃO TÉCNICA DE SERVIÇOS DE CONSTRUÇÃO

PALÁCIO DOS CARRANCAS

AMPLIAÇÃO DAS INSTALAÇÕES DO MUSEU NACIONAL SOARES DOS REIS

CORTE — ESC. 1:100

ARQUITECTO	CHEFE DA SECÇÃO		
Fernando Távora		28 2 64	7
CHEFE DE SERVIÇO			
O. FALCÃO		177	