



COTA 114
03.03.52

Sé de Braga
Arquit. e arqueol. p. cas
03.03.52
E-5.4581.88


PH-14
Cota 424

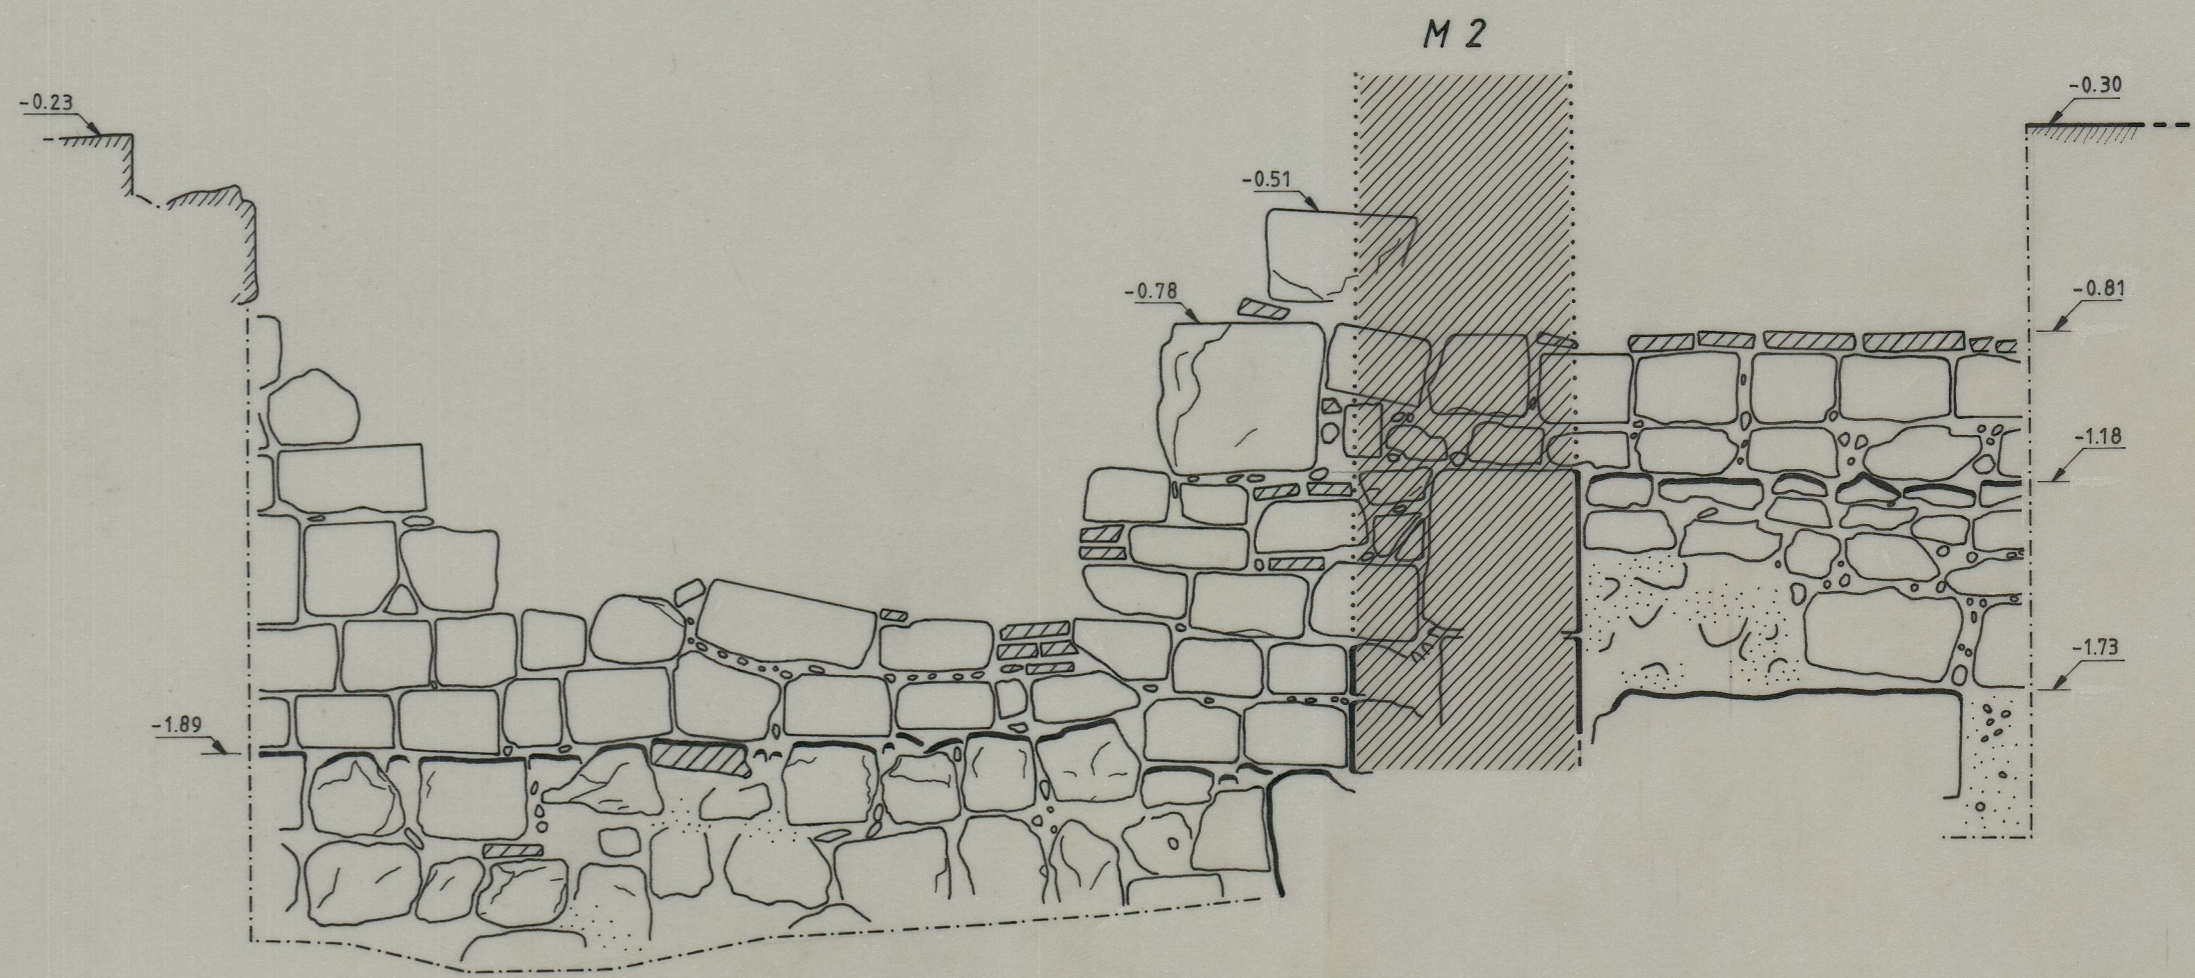

Alçado Norte Muro 1

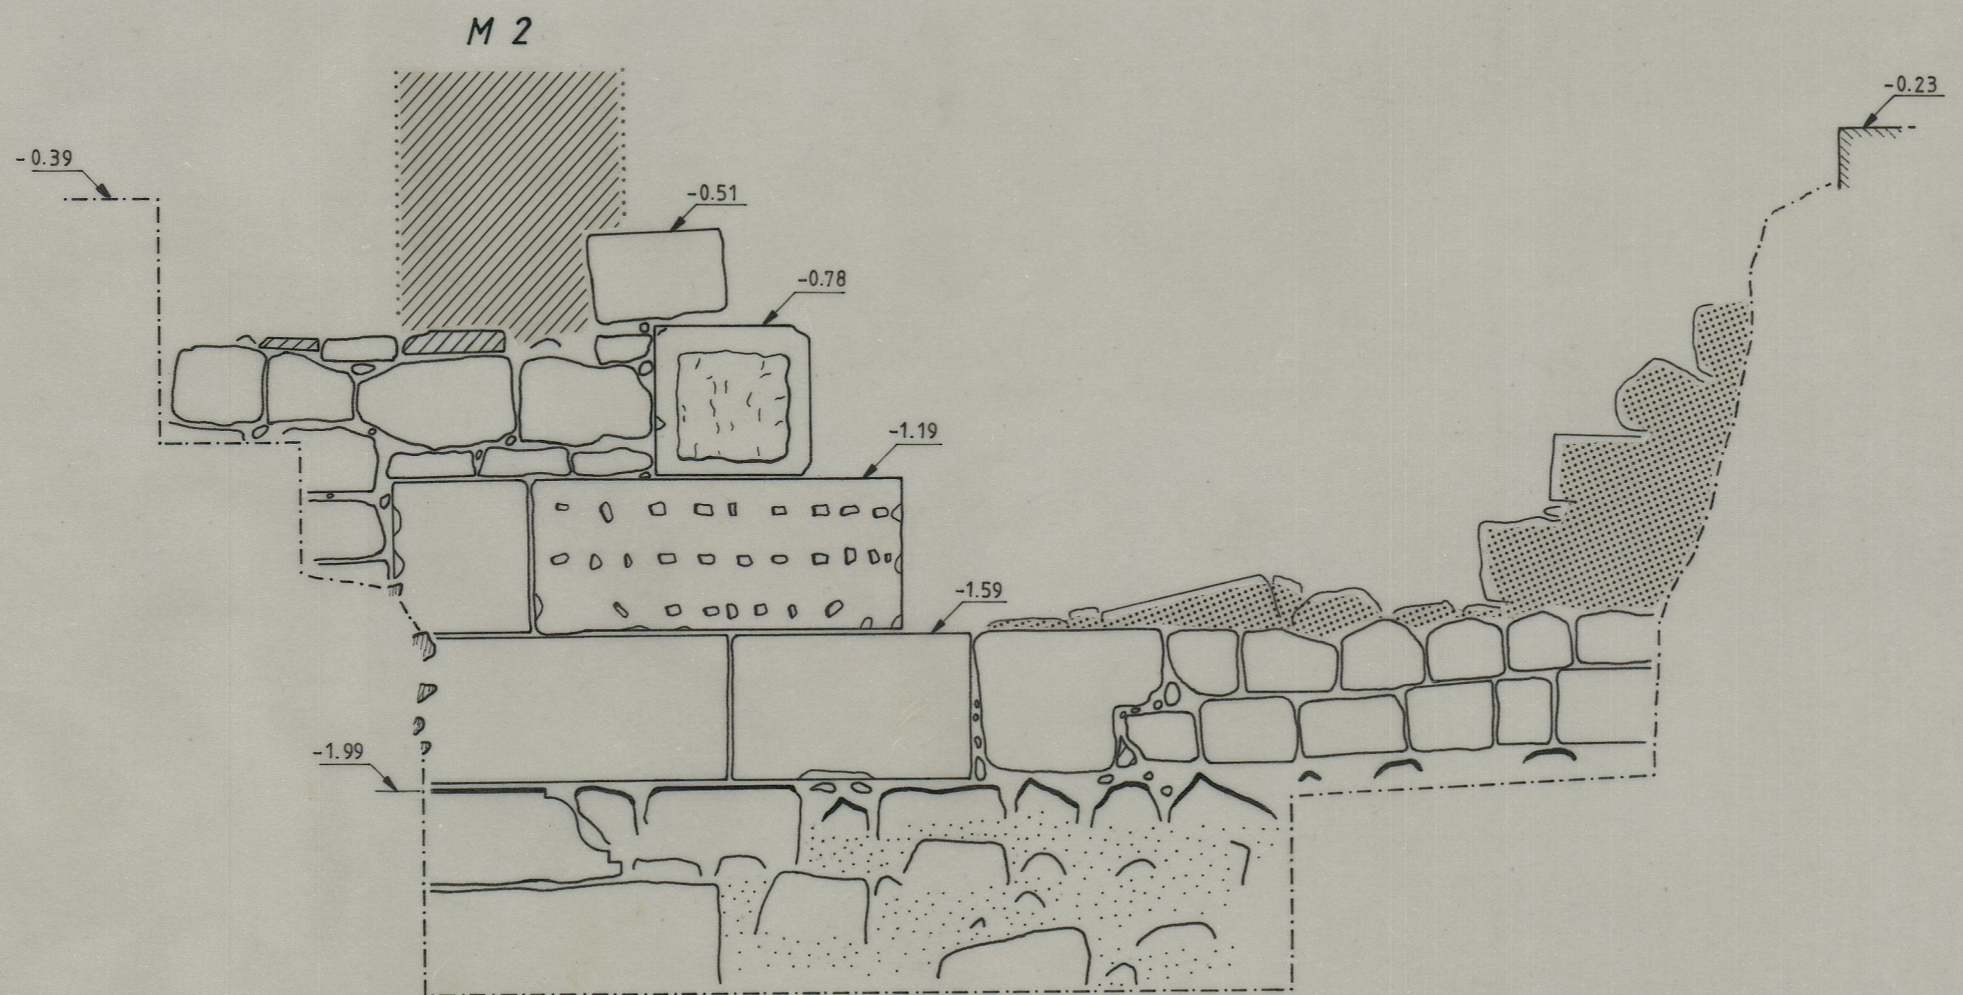

Alçado Sul Muro 1

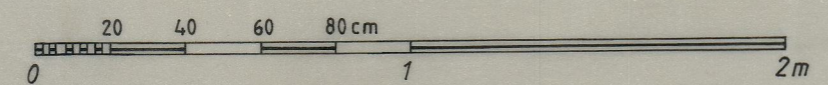

| | | | | |
|------------|---------|-------------------|--------------------|--|
| Campo | Maio 89 | | SÉ DE BRAGA | Serviço Regional de Arqueologia - Norte IPPC-Curso Des. Arqueológico |
| Gab. | Ago 89 | M. Alçada | | |
| Visto | Set. 89 | F. L. J. S. V. G. | | |
| Esc. 1:20 | | | Alçados do Muro 1 | - B |
| Formato A2 | | | | |