


PLANTA COM O PAVIMENTO EM SOALHO DE RIGA

- Estereotomia do pavimento em soalho de madeira de riga com 2cm de espessura
- Estereotomia do pavimento da entrada da Igreja em pedra granítica com 5cm de espessura

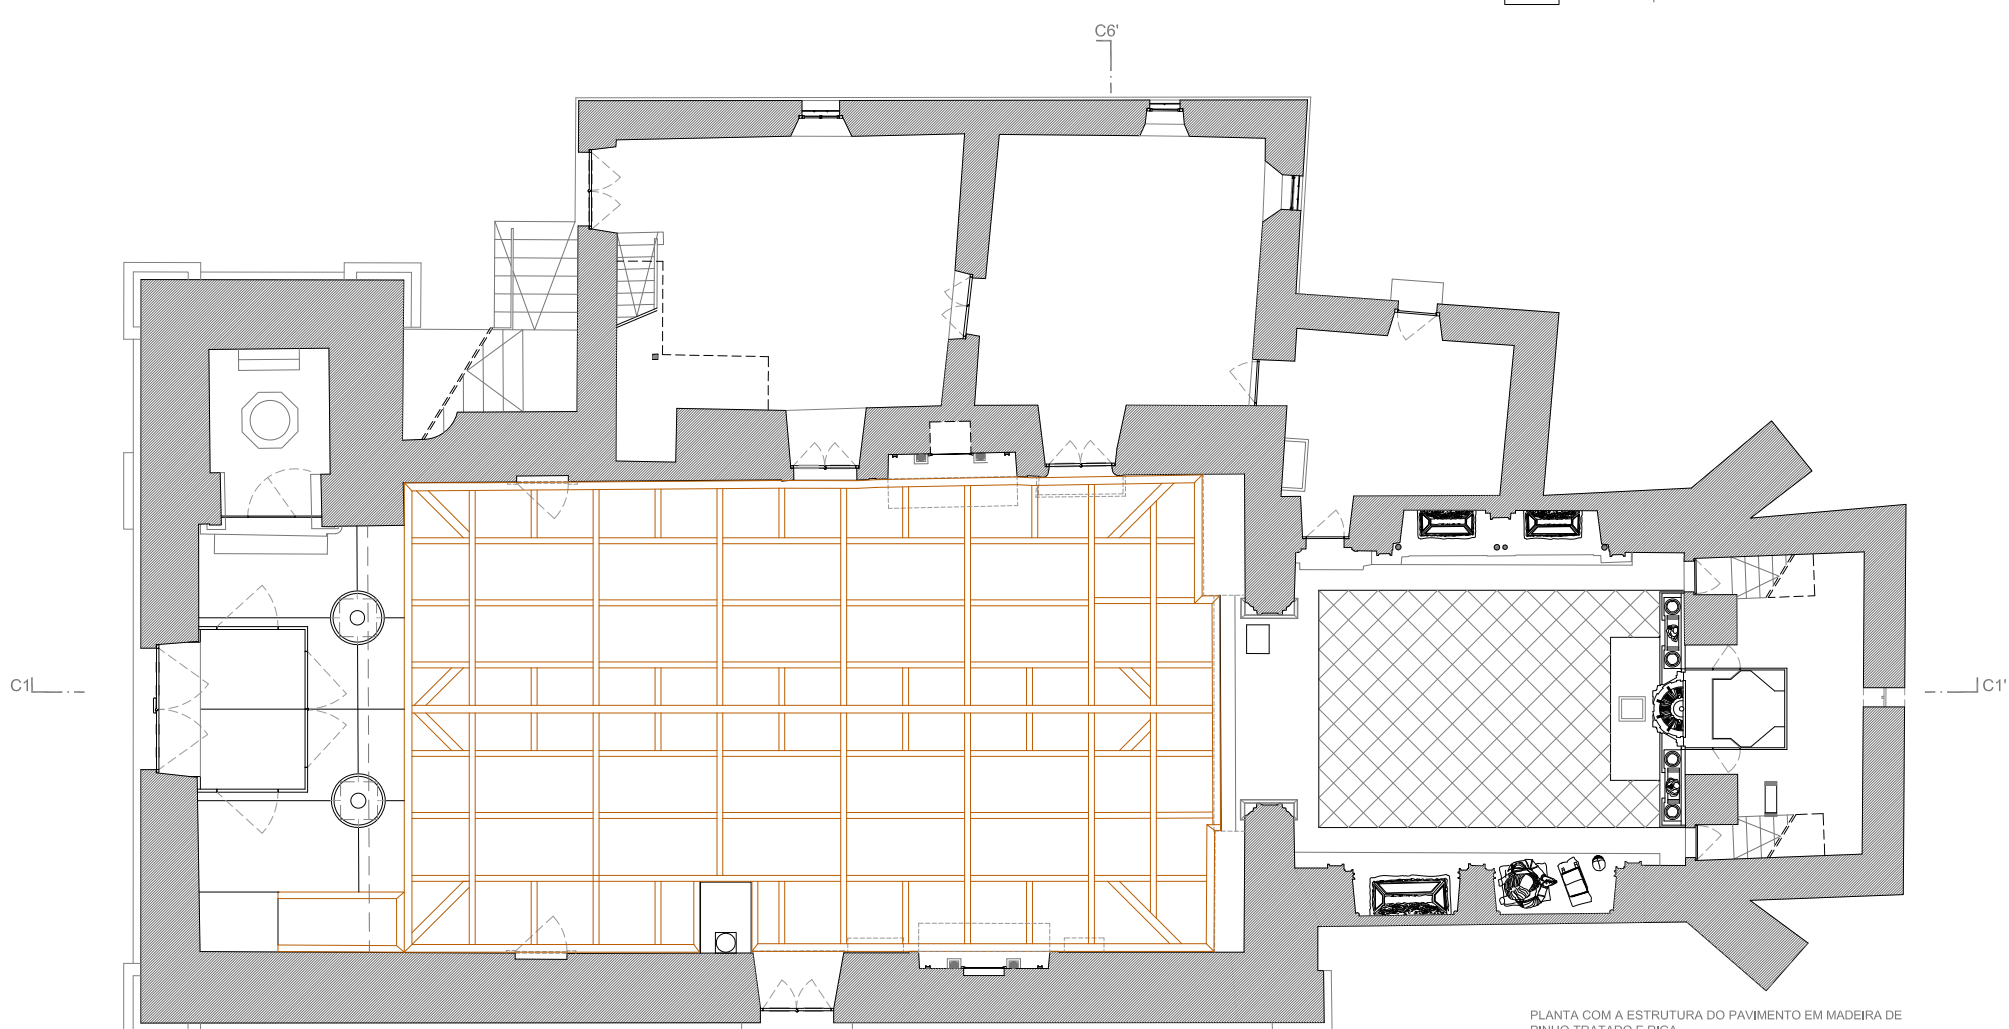


PLANTA COM A ESTRUTURA DO PAVIMENTO EM MADEIRA DE PINHO TRATADO E RIGA

- Estrutura, do soalho, em madeira de pinho tratado e riga
- Estereotomia do pavimento da entrada da Igreja em pedra granítica com 5cm de espessura

NOTA: TODAS AS MEDIDAS EXISTENTES NO DESENHO DEVEM SER RESPECTIVAMENTE VERIFICADAS NO LOCAL DA OBRA

IPPAR-DRC	PAVIMENTO E CAIXILHARIAS PROJ. EXECUÇÃO	01 ESCALA 1/100
IGREJA MATRIZ DE TROFA DO VOUGA		
PEDRO PROVIDÊNCIA, ARQ. COLABORAÇÃO - SILVIA QUEIROGA, ARQ. ESTAGIÁRIA		

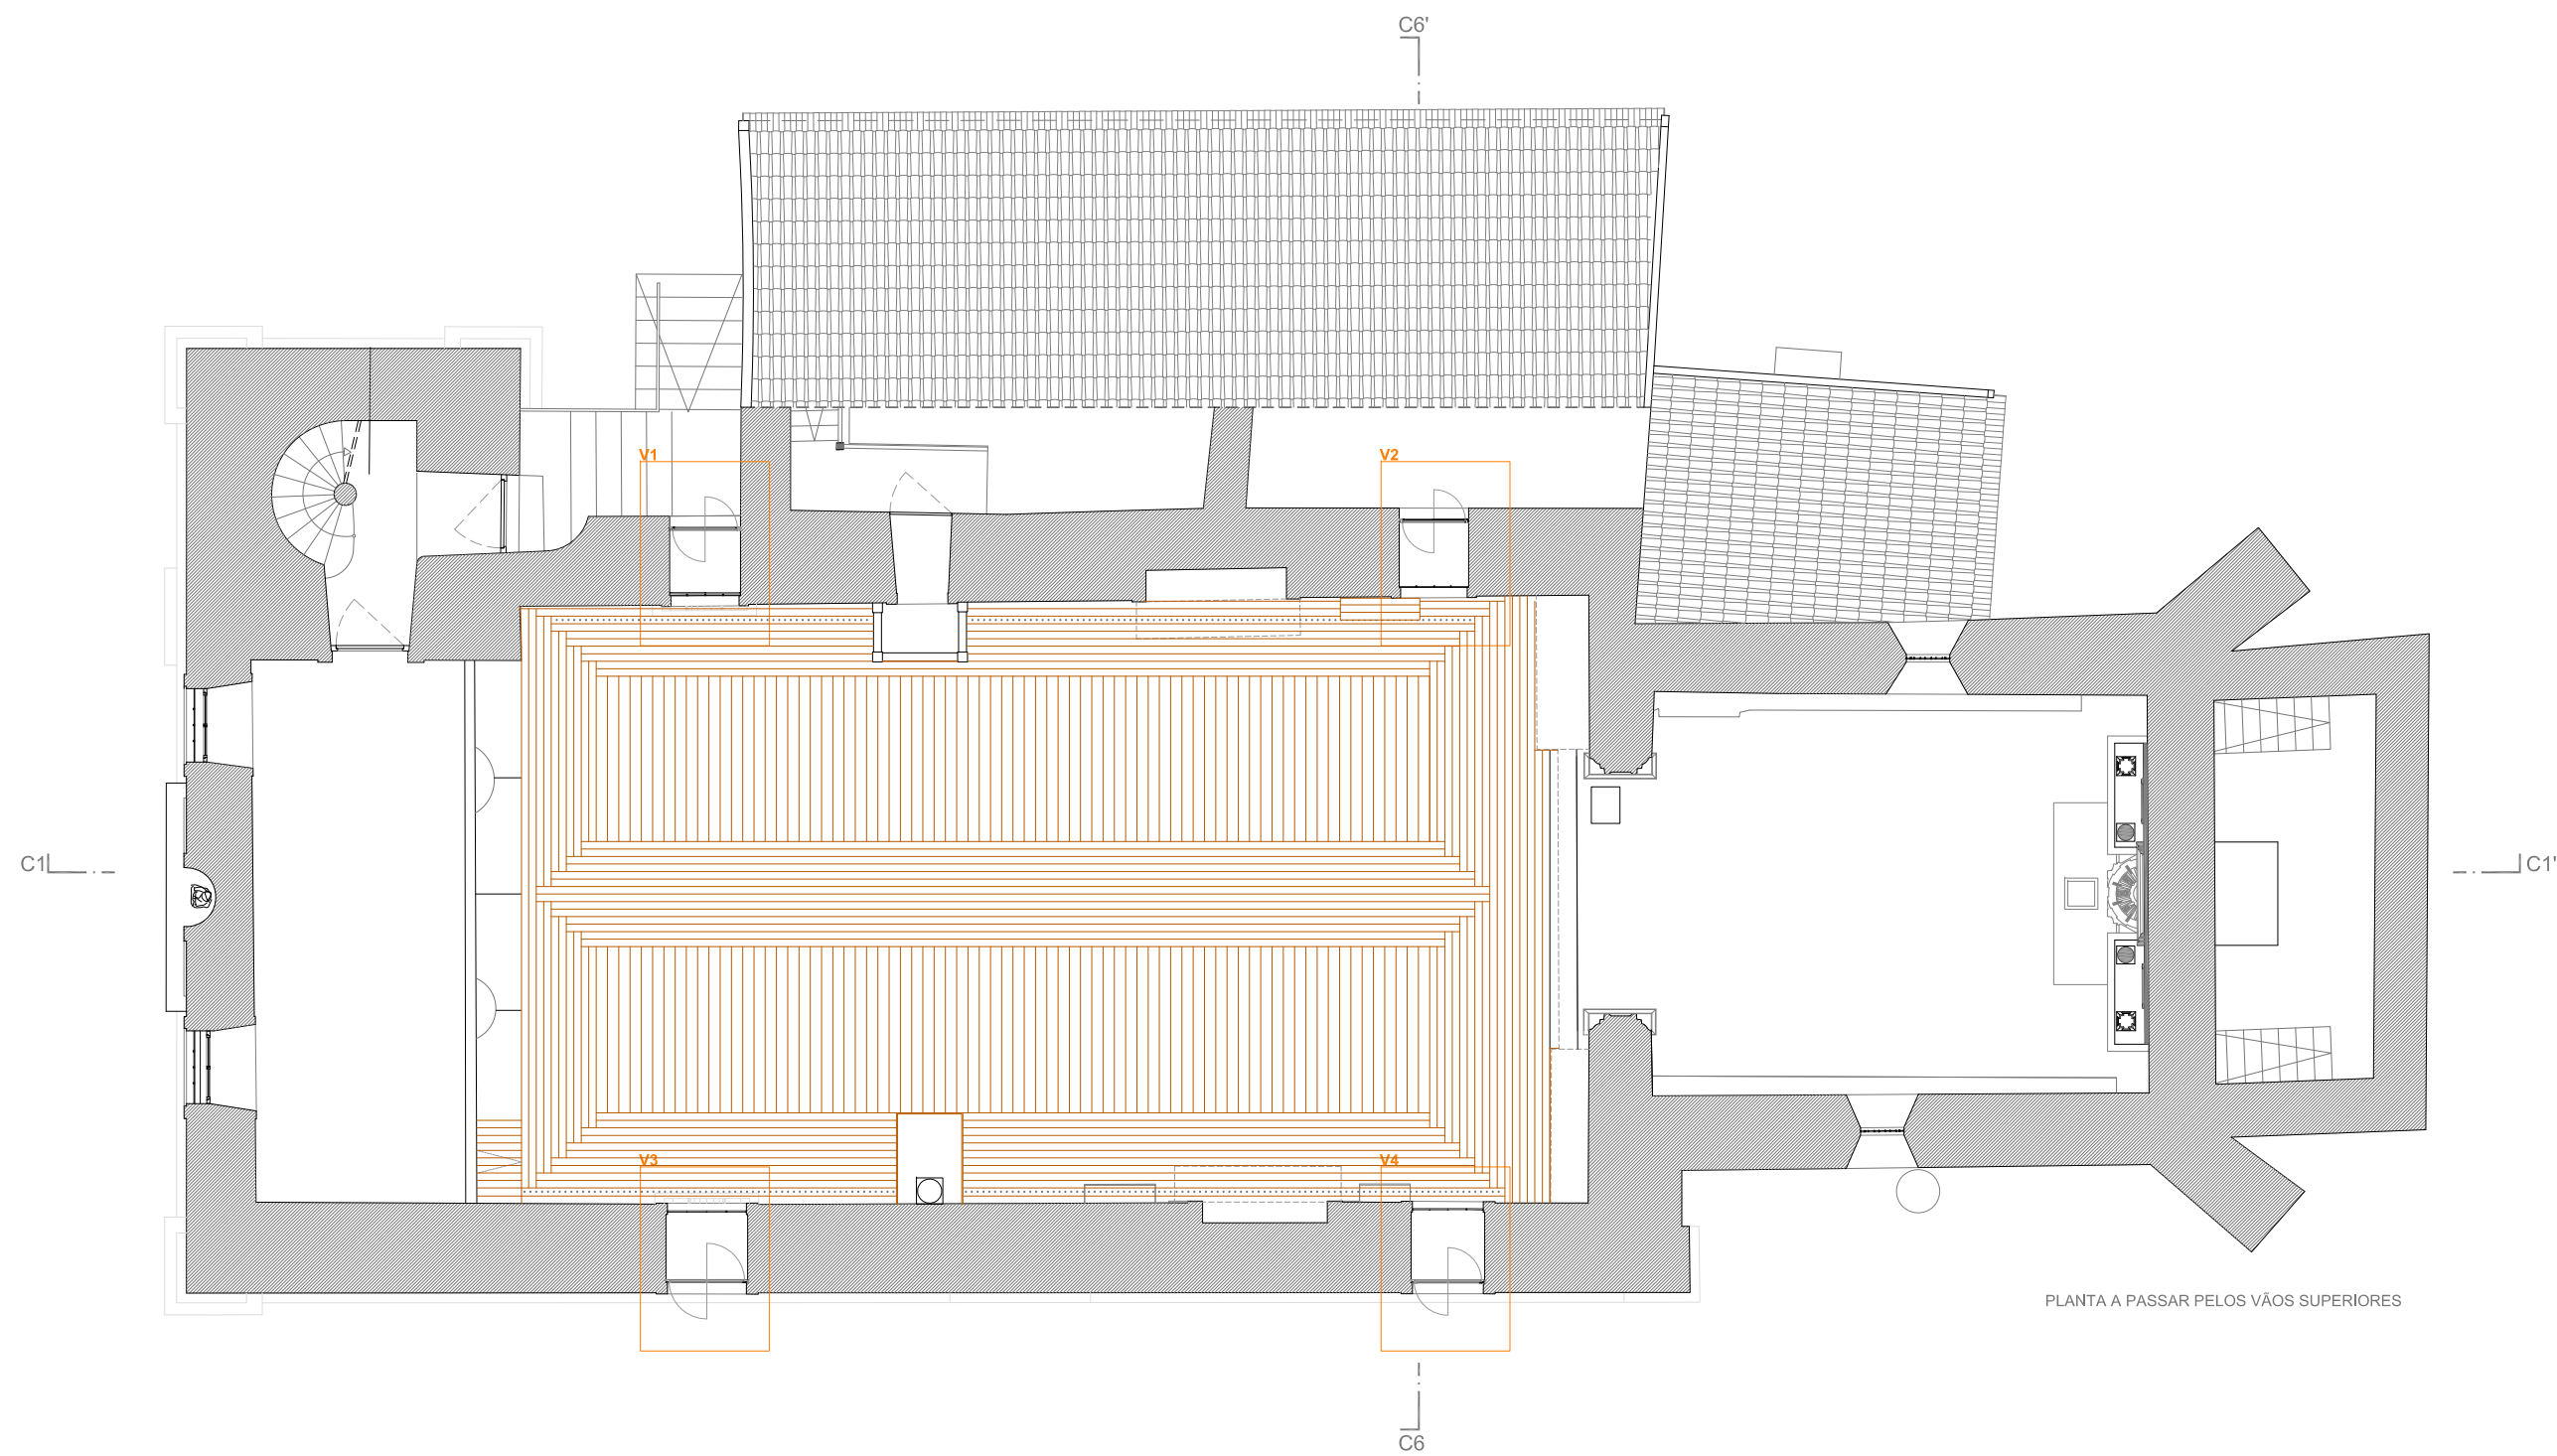

PLANTA A PASSAR PELOS VÃOS SUPERIORES

NOTA: TODAS AS MEDIDAS EXISTENTES NO DESENHO DEVEM SER RESPECTIVAMENTE VERIFICADAS NO LOCAL DA OBRA

Esterotomia do pavimento em soalho de madeira de riga com 2cm de espessura

IPPAR-DRC	PAVIMENTO E CAIXILHARIAS	02
IGREJA MATRIZ DE TROFA DO VOUGA		
PEDRO PROVIDÊNCIA, ARG. COLABORAÇÃO - SILVIA QUEIROGA, ARG. ESTAGIÁRIA	PLANTA A PASSAR PELOS VÃOS SUPERIORES DA IGREJA	DEZEMBRO 2006



IPPAR-DRC

IGREJA MATRIZ DE TROFA DO VOUGA

PEDRO PROVIDÊNCIA, ARG.
COLABORAÇÃO - SILVIA QUEIROGA, ARG. ESTAGIÁRIA

PAVIMENTO E CAIXILHARIAS


PROJ. EXECUÇÃO

CORTE VERTICAL LONGITUDINAL C1

03

ESCALA 1/100

DEZEMBRO 2006

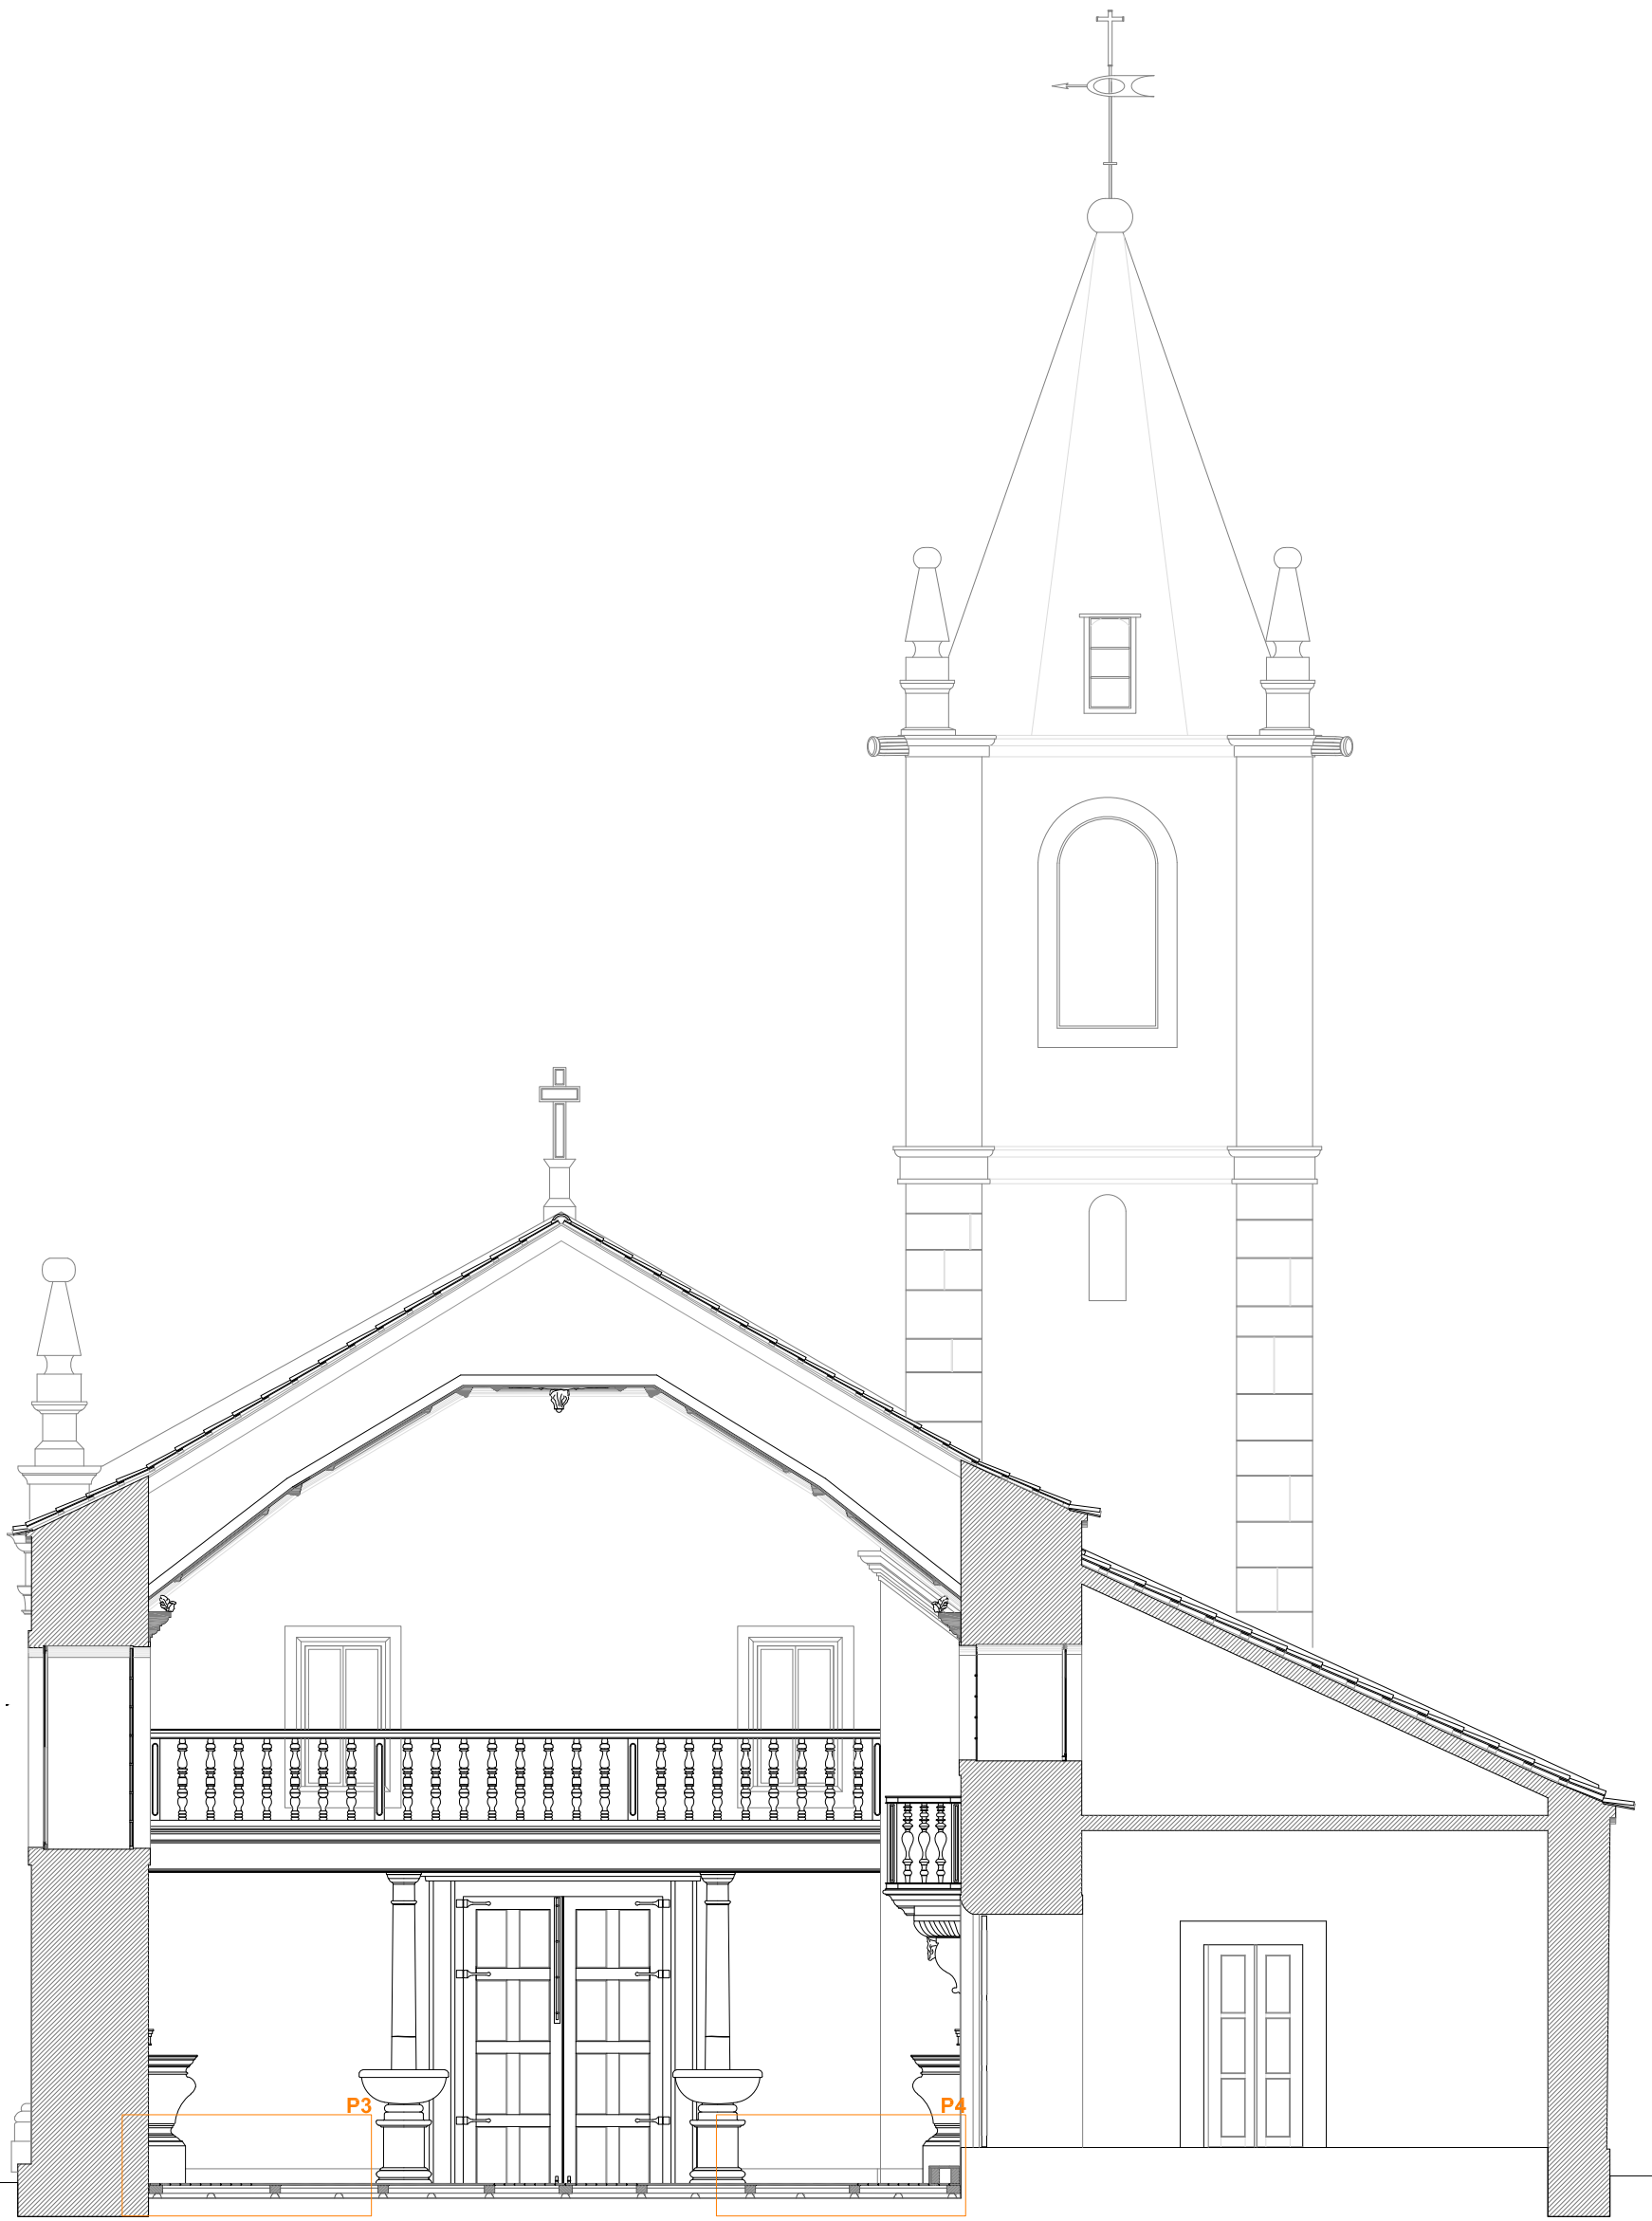

IPPAR-DRC

IGREJA MATRIZ DE TROFA DO VOUGA

PEDRO PROVIDÊNCIA, ARQ.
COLABORAÇÃO - SILVIA QUEIROGA, ARQ. ESTAGIÁRIA

PAVIMENTO E CAIXILHARIAS





PROJ. EXECUÇÃO

CORTE VERTICAL TRANSVERSAL C6


04

ESCALA 1/100


DEZEMBRO 2006

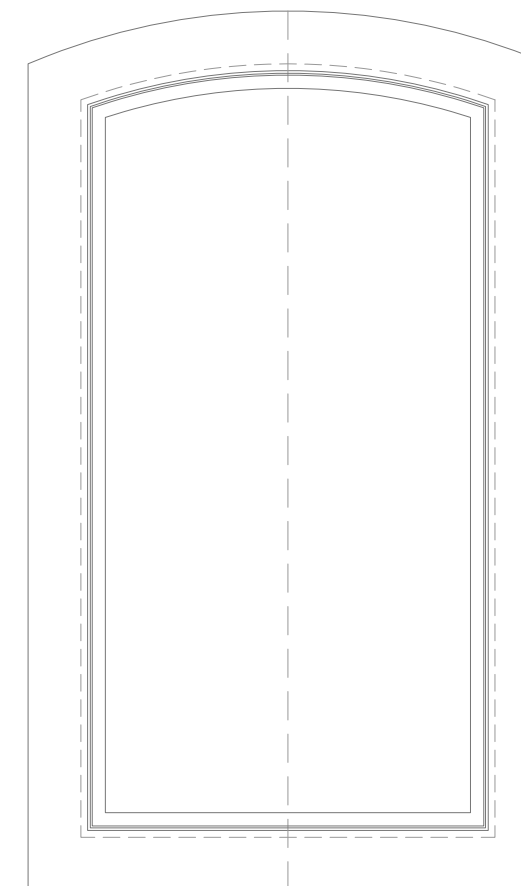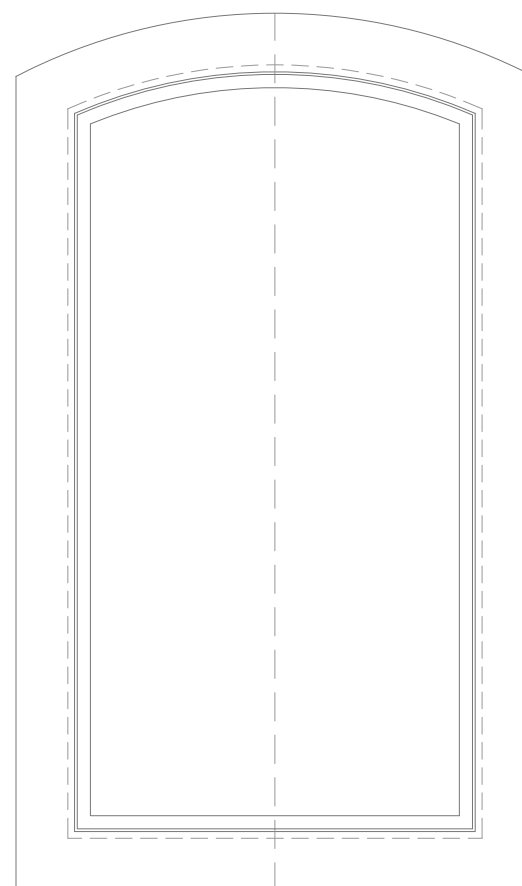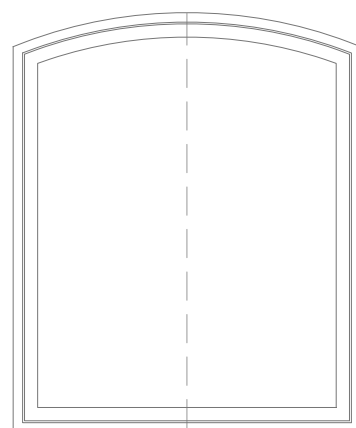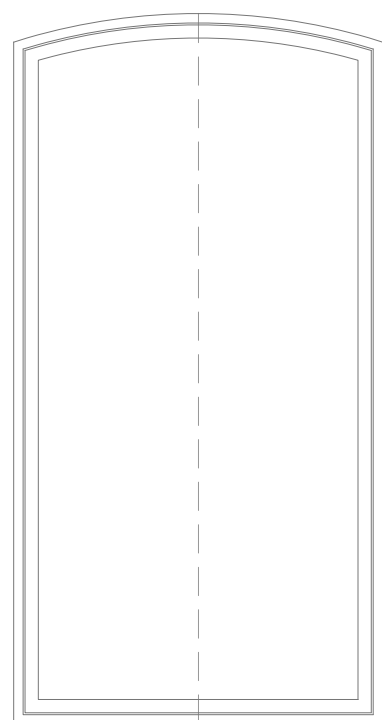


V1

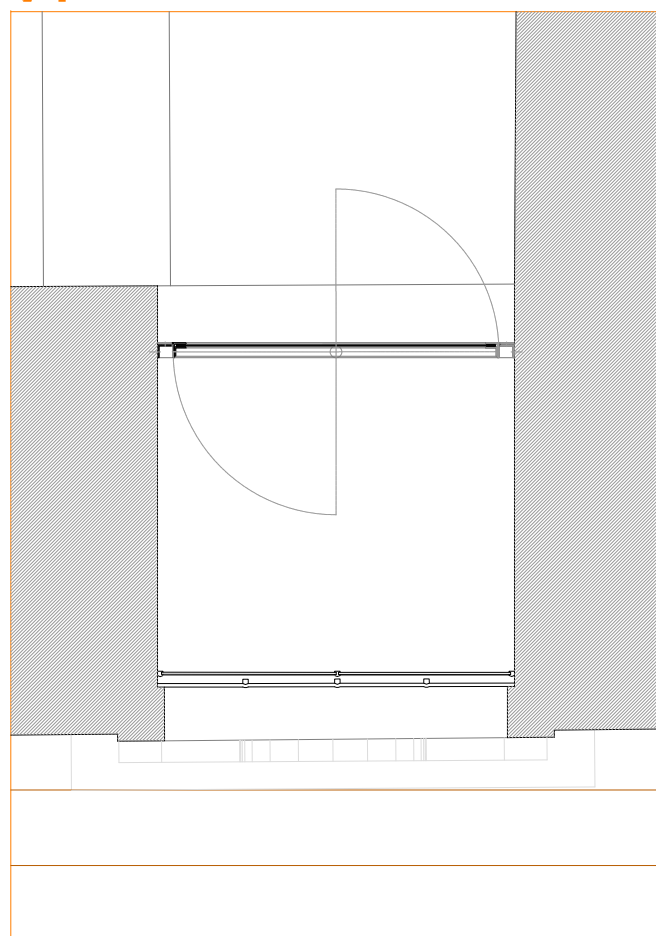


V2

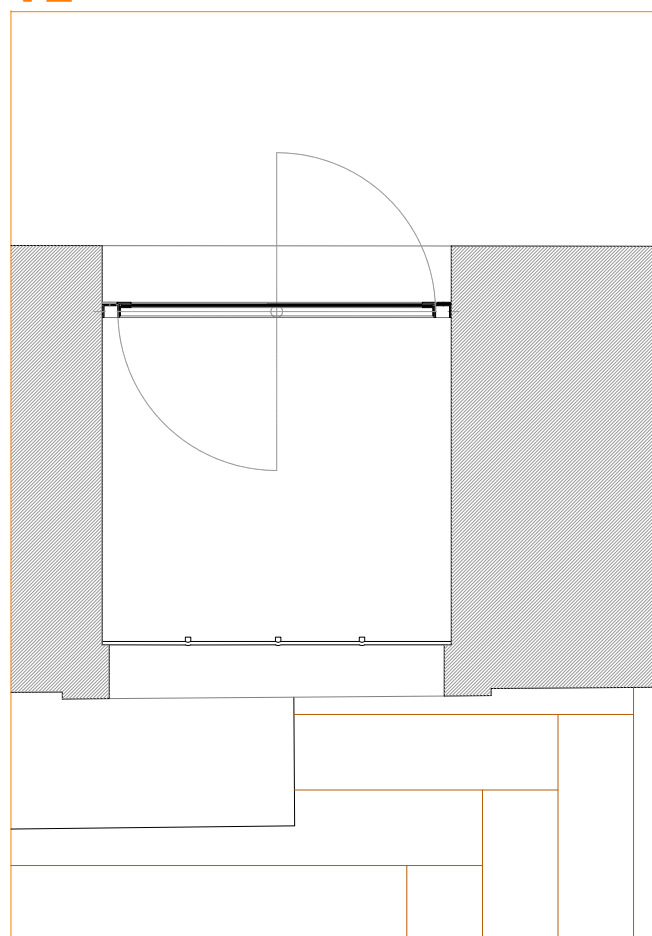

V3

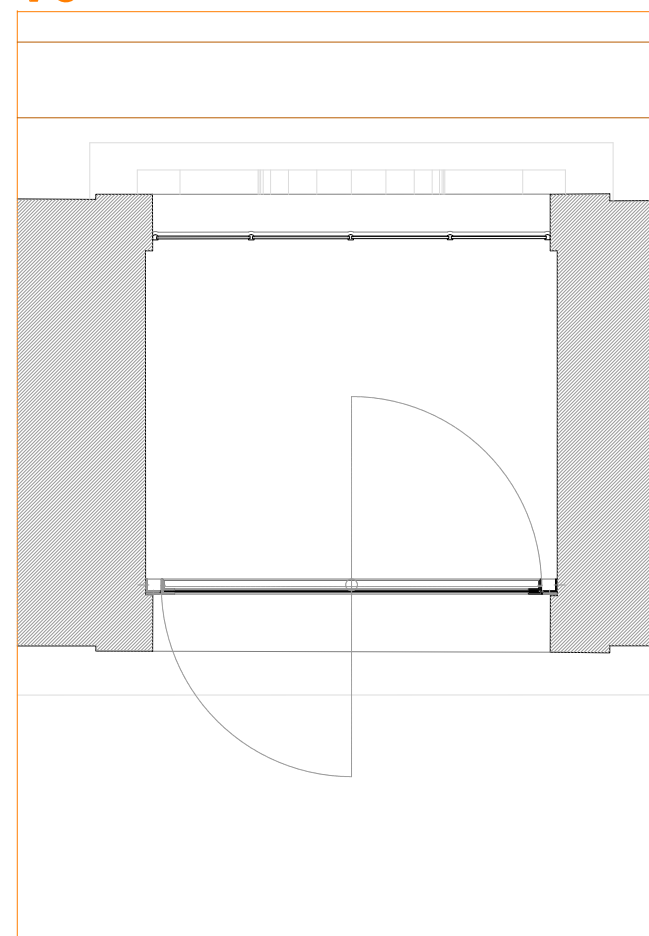

V4

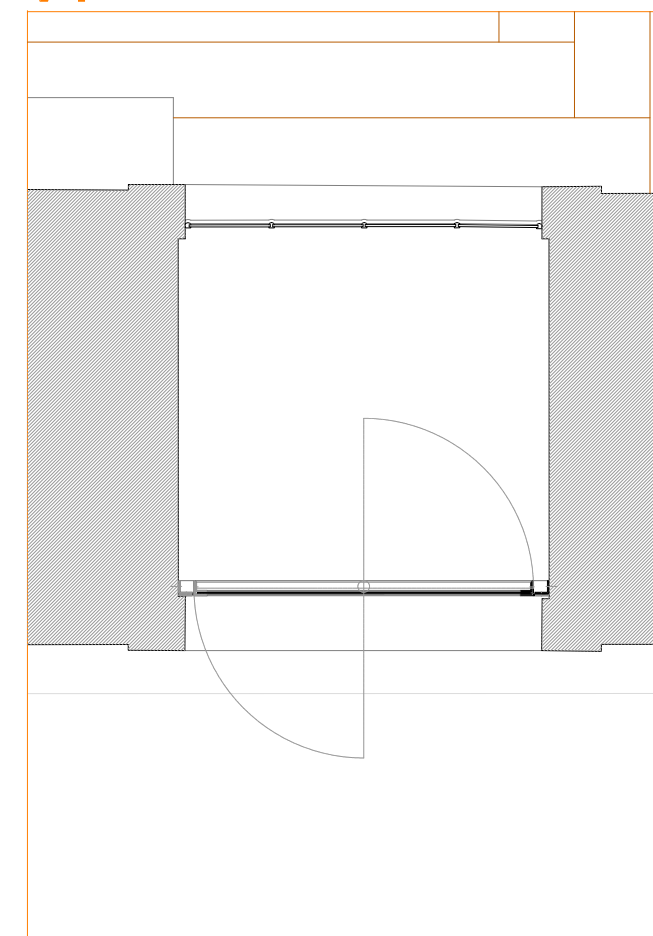

NOTA: TODAS AS MEDIDAS EXISTENTES NO DESENHO DEVEM SER RESPECTIVAMENTE VERIFICADAS NO LOCAL DA OBRA

IPPAR-DRC

IGREJA MATRIZ DE TROFA DO VOUGA

PEDRO PROVIDÊNCIA, ARG.
COLABORAÇÃO - SILVIA QUEIROGA, ARG. ESTAGIÁRIA

PAVIMENTO E CAIXILHARIAS





PROJ. EXECUÇÃO

VÃOS EM CORTE HORIZONTAL E EM VISTA (EXTERIOR)

05



ESCALA 1/20

DEZEMBRO 2006

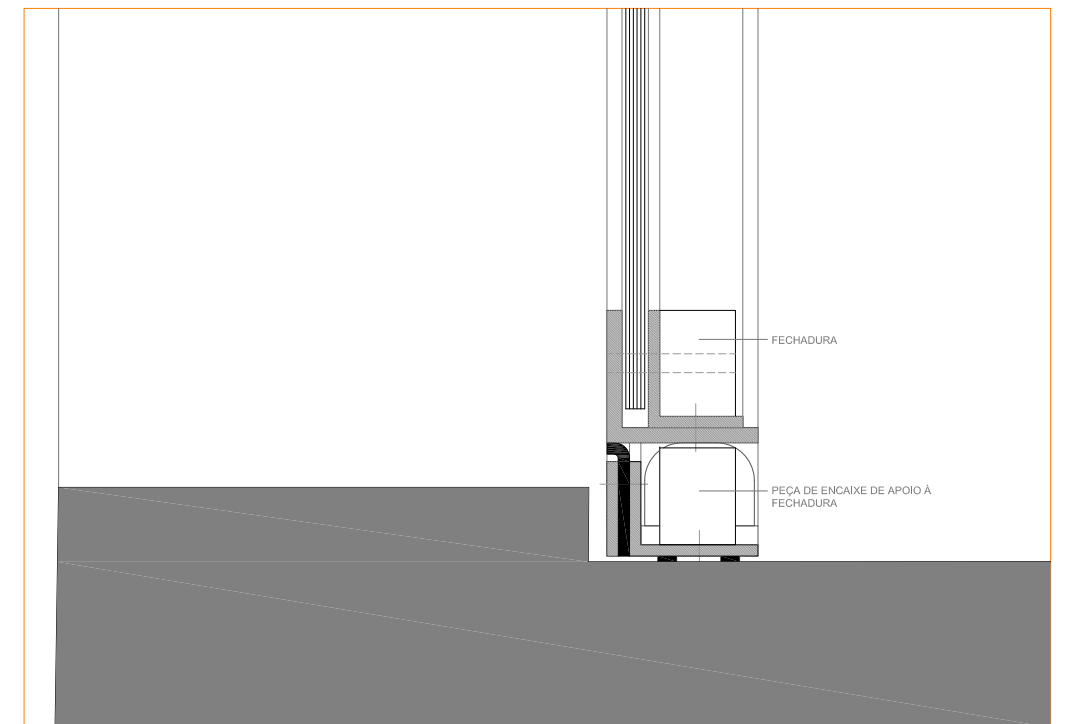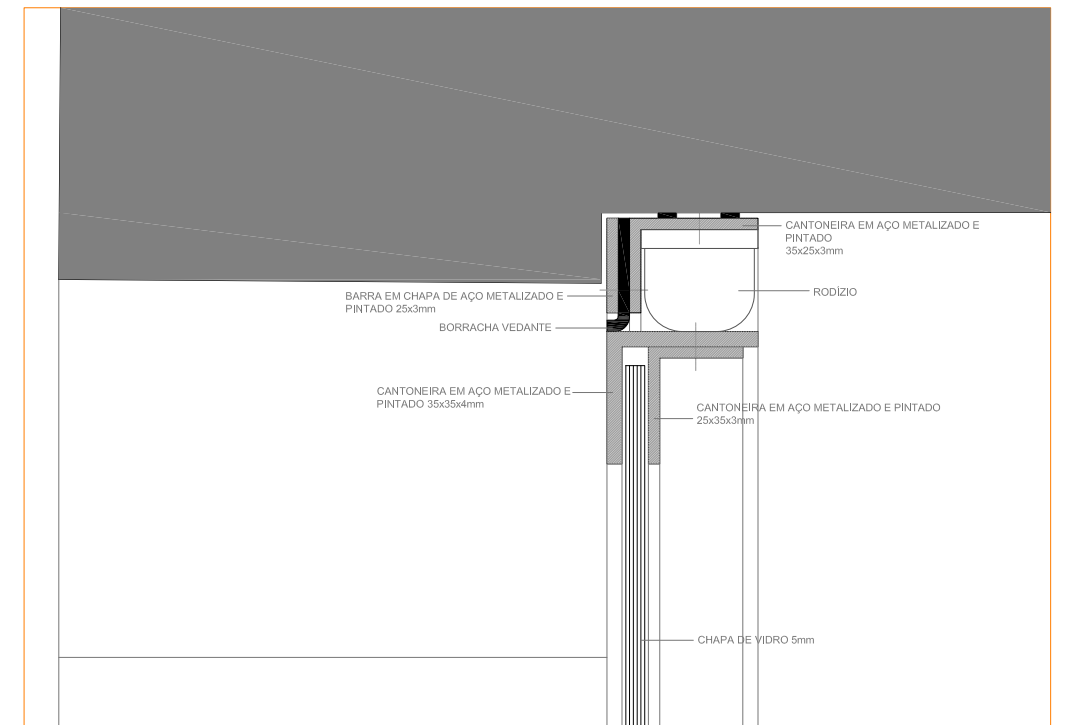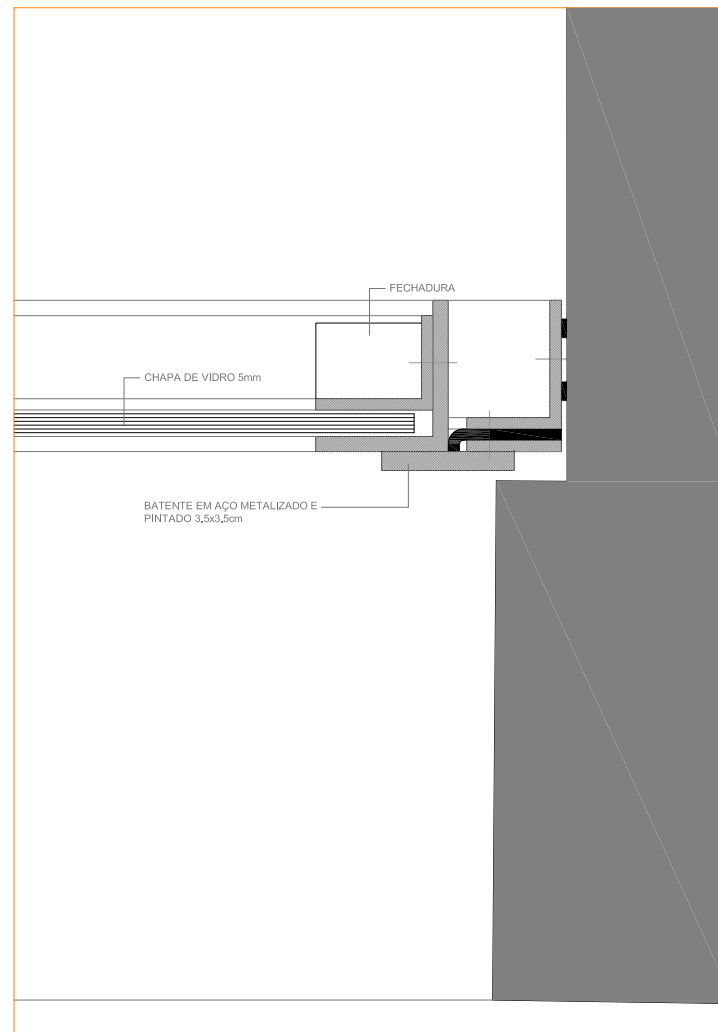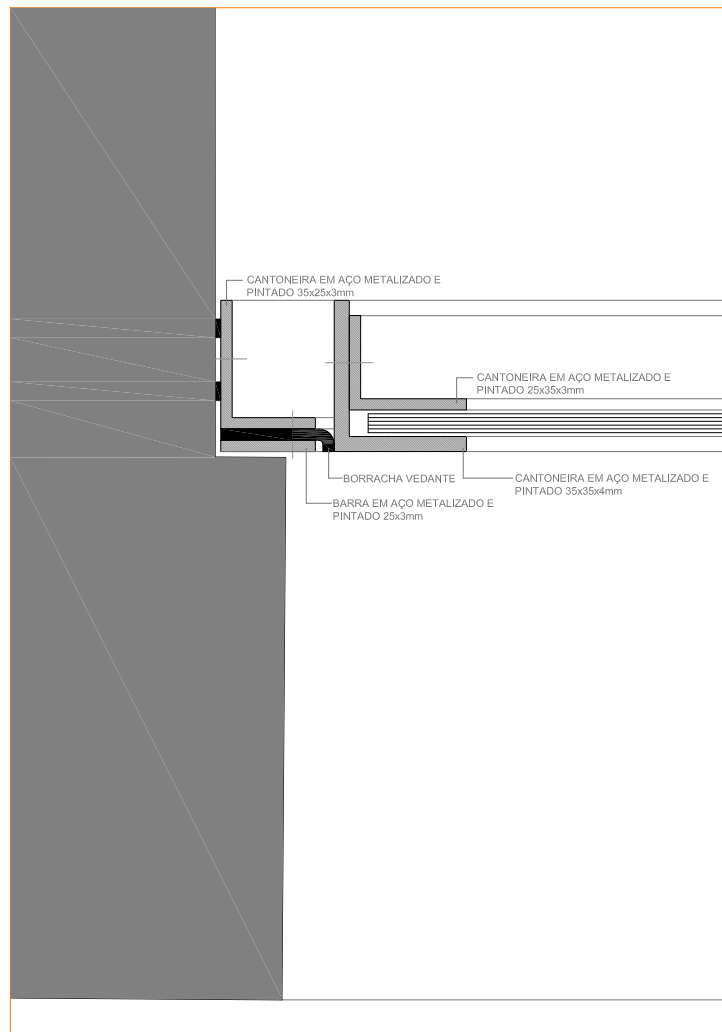

NOTA: TODAS AS MEDIDAS EXISTENTES NO DESENHO DEVEM SER RESPECTIVAMENTE VERIFICADAS NO LOCAL DA OBRA


IPPAR-DRC	PAVIMENTO E CAIXILHARIAS PROJ. EXECUÇÃO	06 ESCALA 1/2
IGREJA MATRIZ DE TROFA DO VOUGA		
PEDRO PROVIDÊNCIA, ARG. COLABORAÇÃO - SILVIA QUEIROGA, ARG. ESTAGIÁRIA	PORMENORIZAÇÃO DA CAIXILHARIA - PLANTA E CORTE VERTICAL	DEZEMBRO 2006

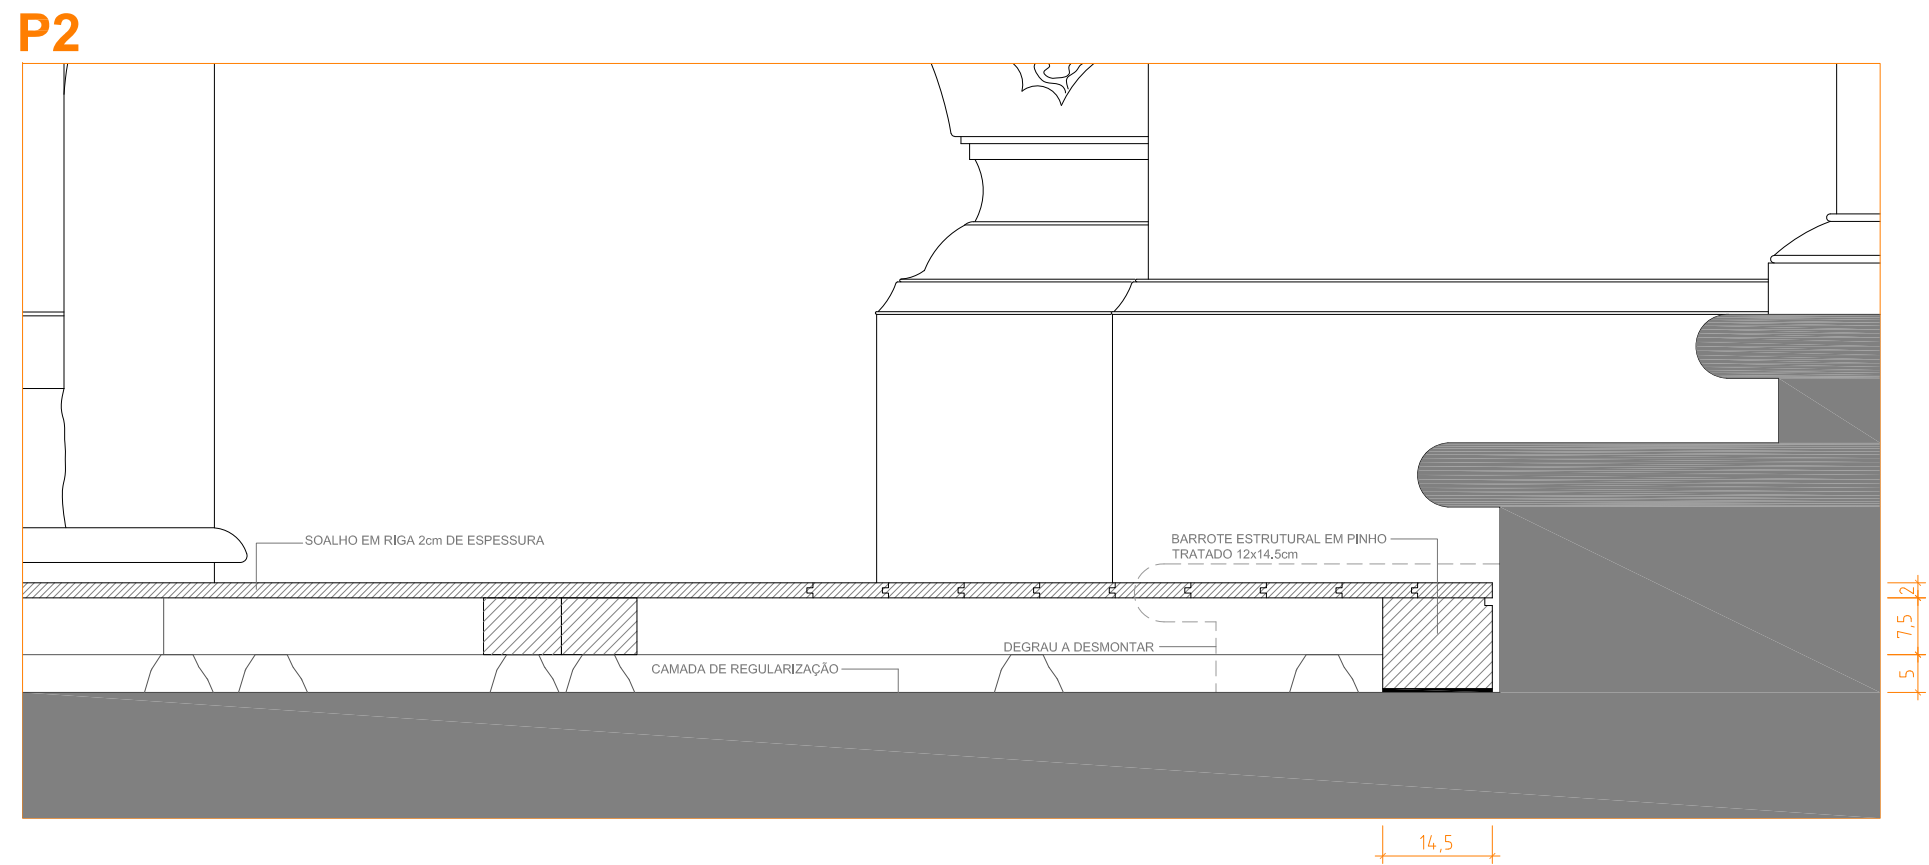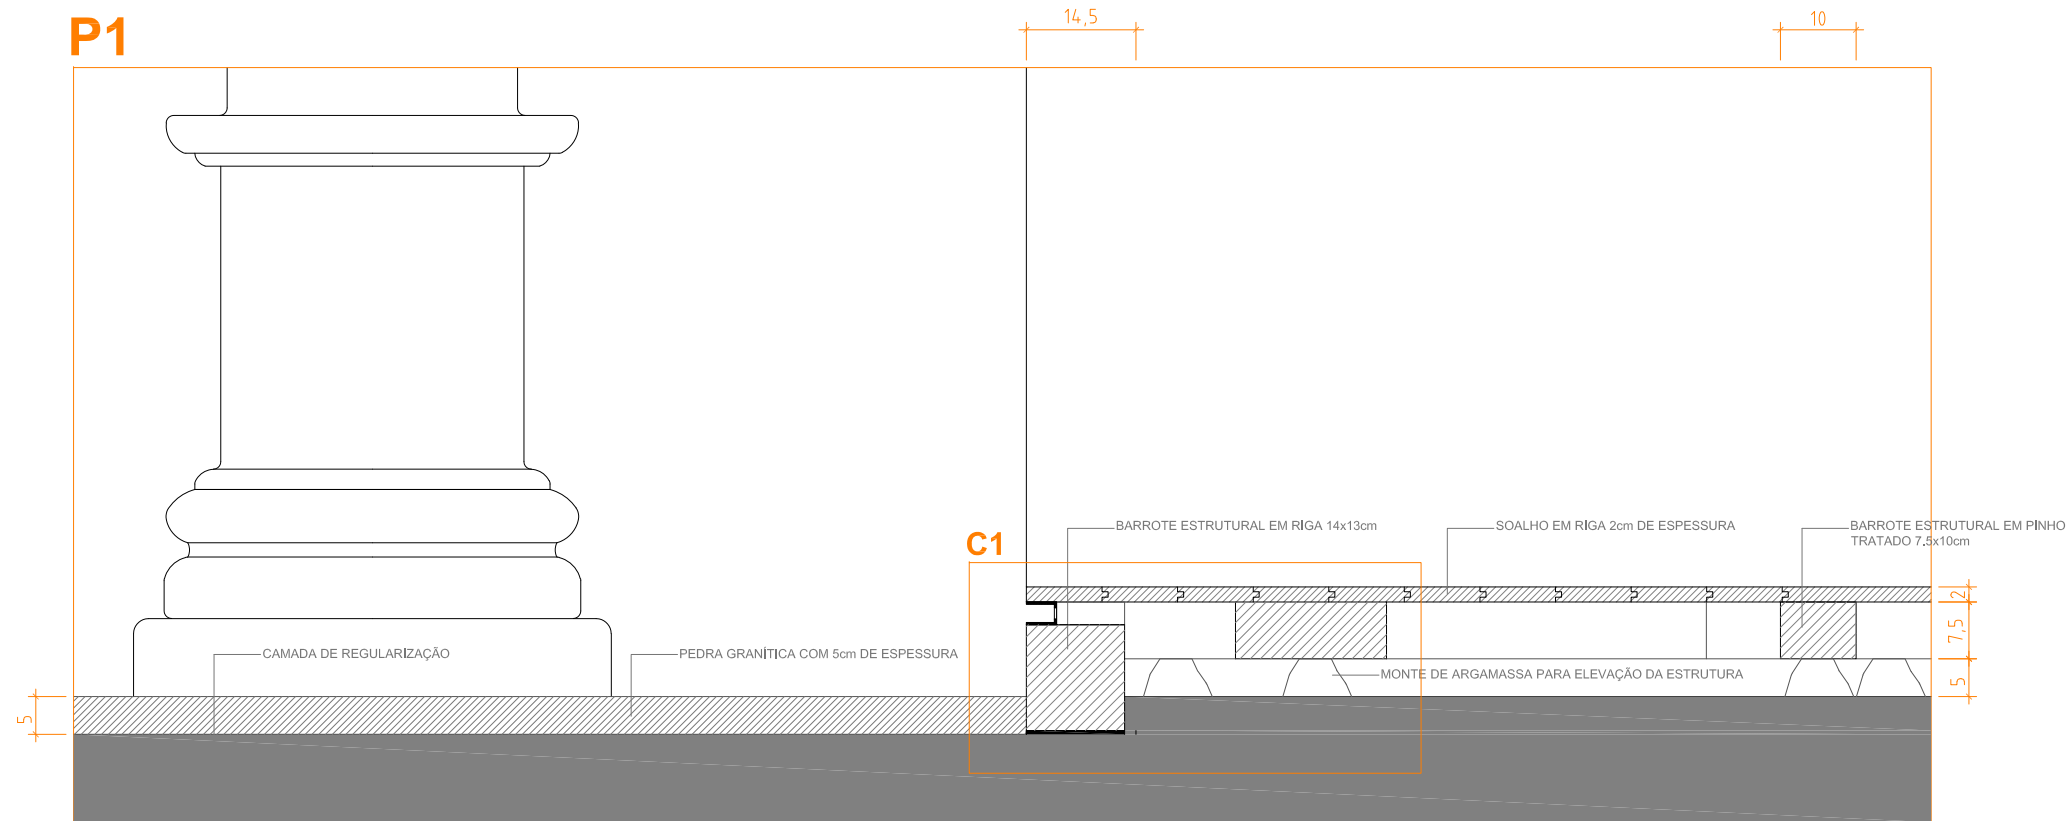

NOTA: TODAS AS MEDIDAS EXISTENTES NO DESENHO DEVEM SER RESPECTIVAMENTE VERIFICADAS NO LOCAL DA OBRA

IPPAR-DRC	PAVIMENTO E CAIXILHARIAS	07
IGREJA MATRIZ DE TROFA DO VOUGA		
PEDRO PROVIDÊNCIA, ARG. COLABORAÇÃO - SILVIA QUEIROGA, ARG. ESTAGIÁRIA	PROJ. EXECUÇÃO	DEZEMBRO 2006
	PORMENORIZAÇÃO DO CORTE CI - P1 E P2	


C1

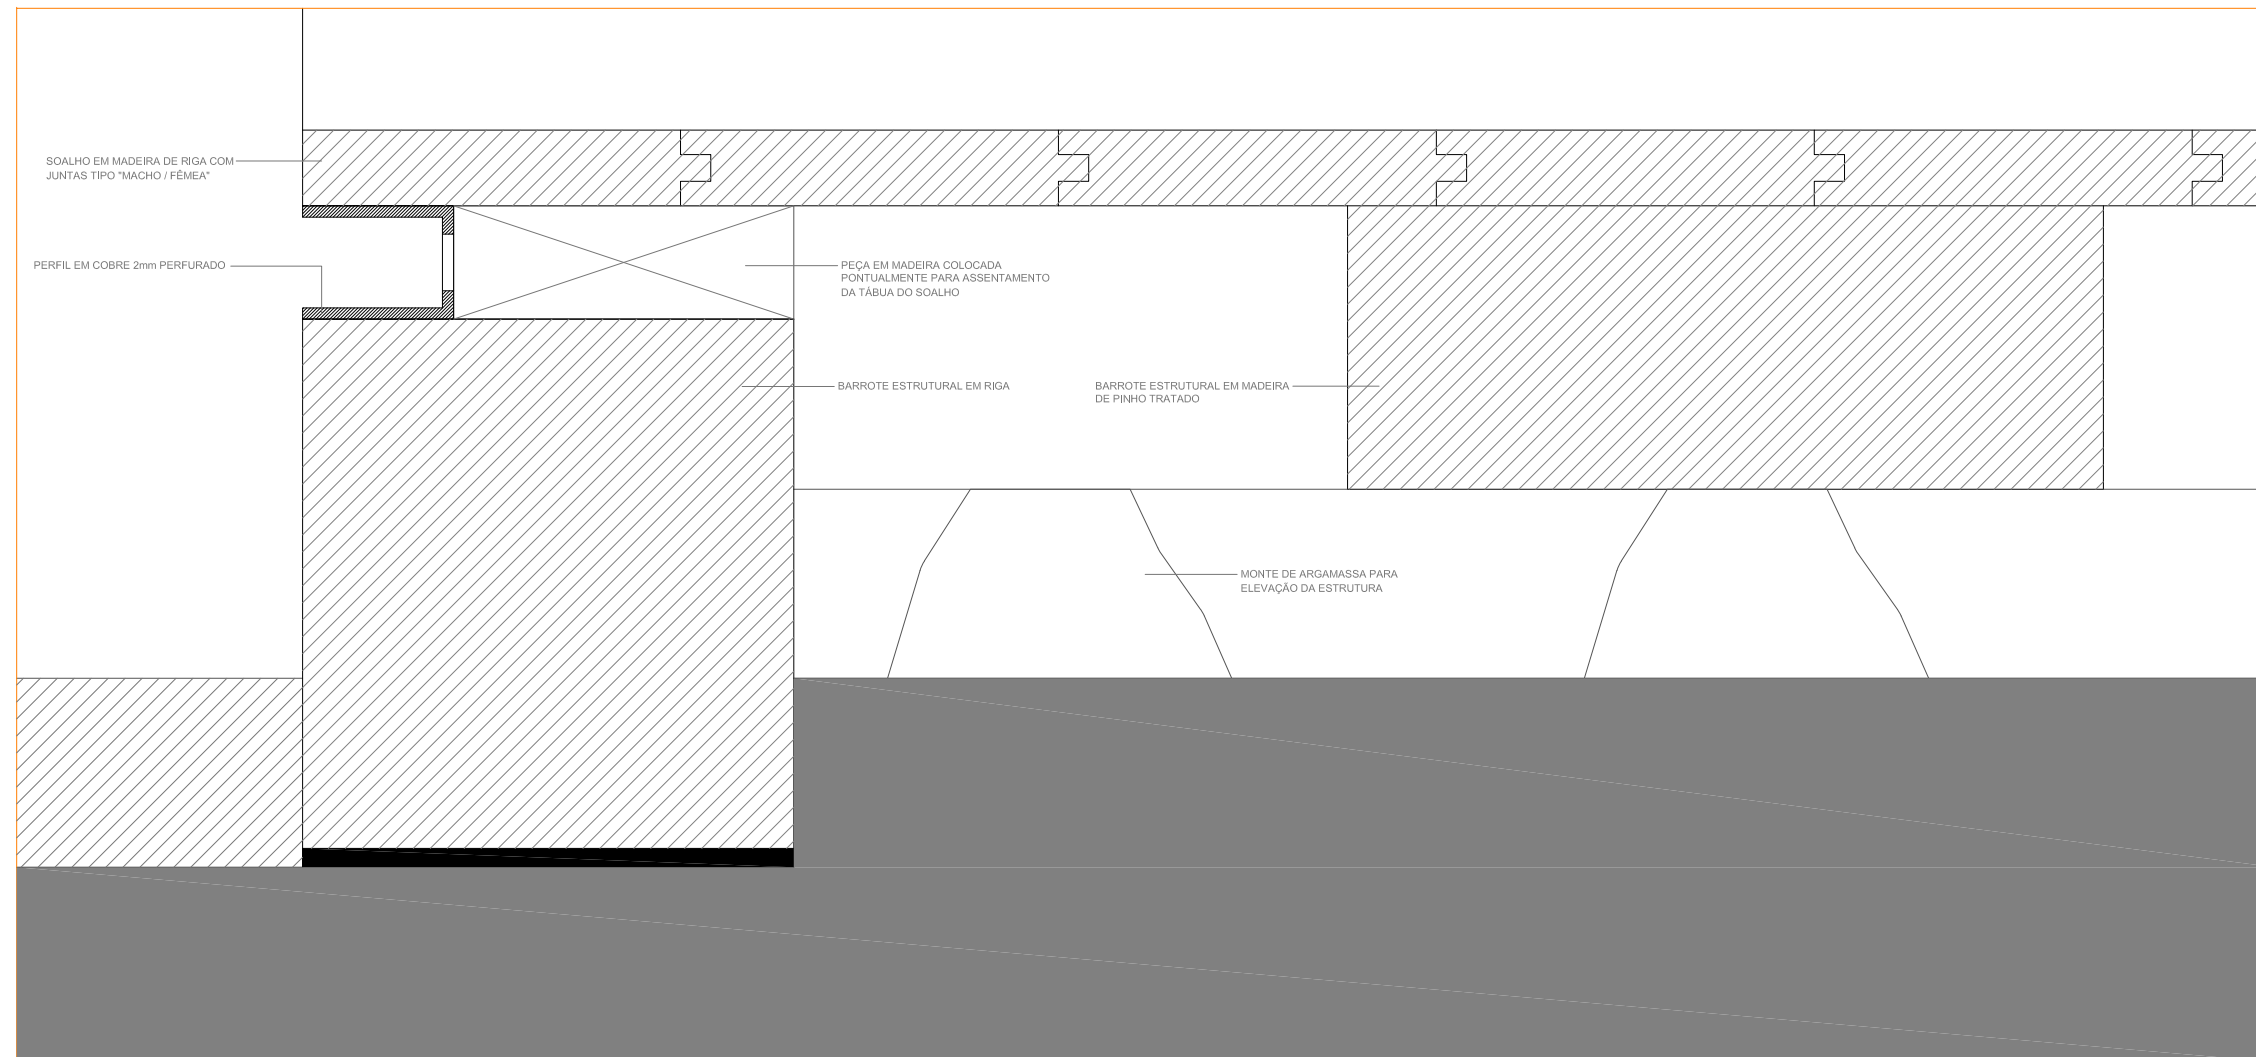


NOTA: TODAS AS MEDIDAS EXISTENTES NO DESENHO DEVEM SER RESPECTIVAMENTE VERIFICADAS NO LOCAL DA OBRA

IPPAR-DRC	PAVIMENTO E CAIXILHARIAS PROJ. EXECUÇÃO	08 ESCALA 1/2
IGREJA MATRIZ DE TROFA DO VOUGA		
PEDRO PROVIDÊNCIA, ARG. COLABORAÇÃO - SILVIA QUEIROGA, ARG. ESTAGIÁRIA	PORMENORIZAÇÃO DA CAIXILHARIA - PLANTA E CORTE VERTICAL	DEZEMBRO 2006

P3

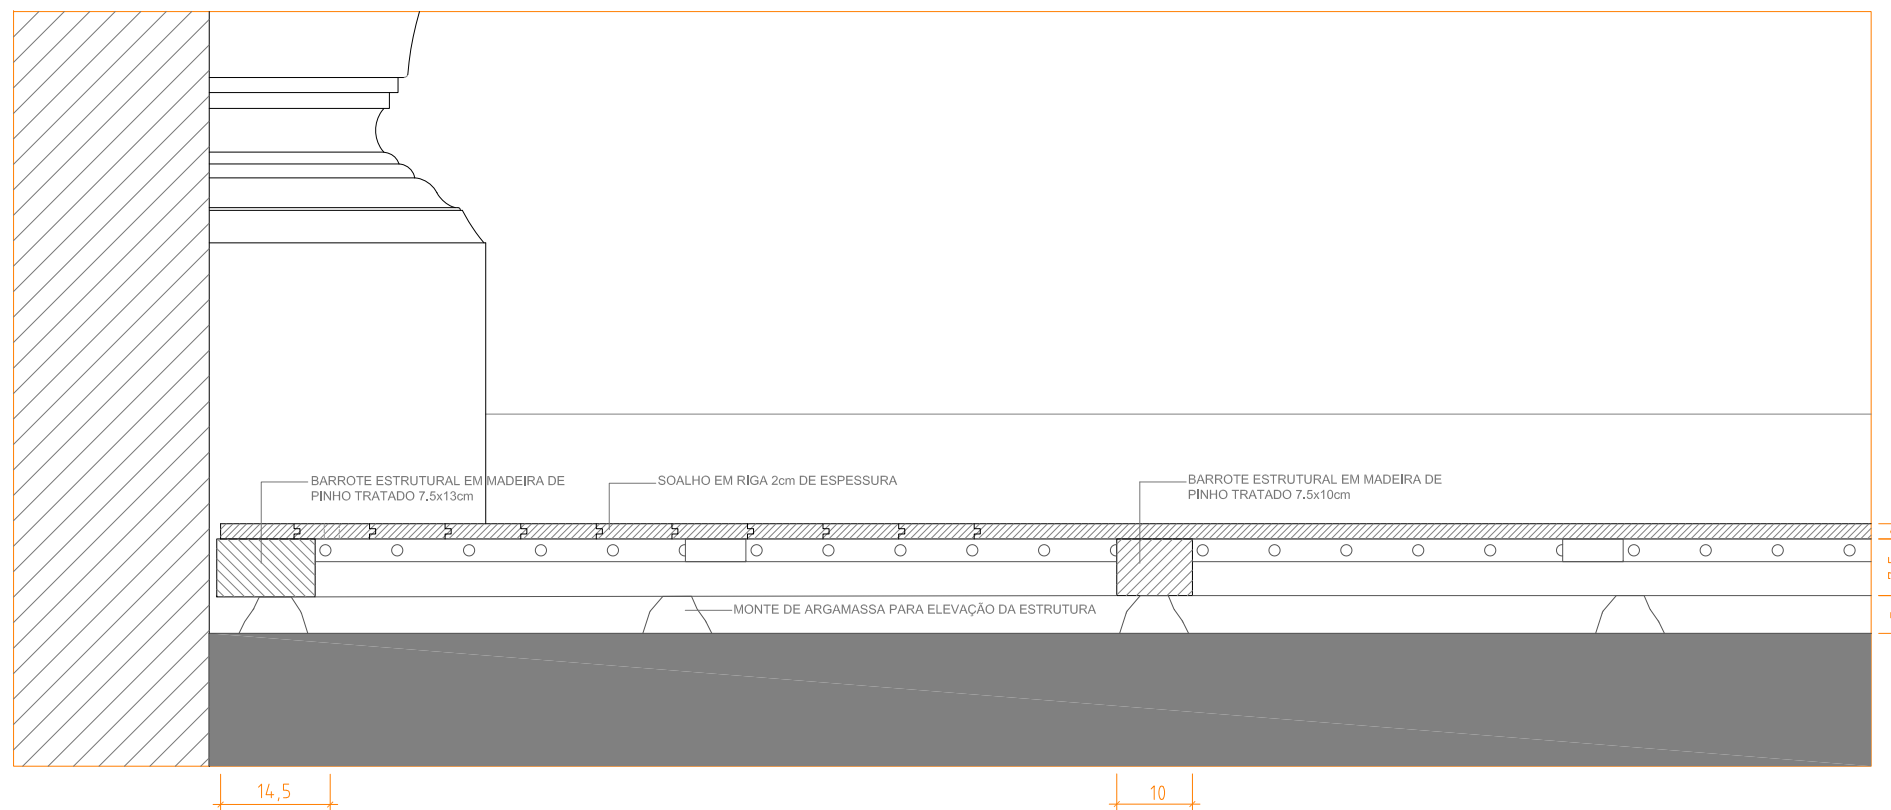


P4

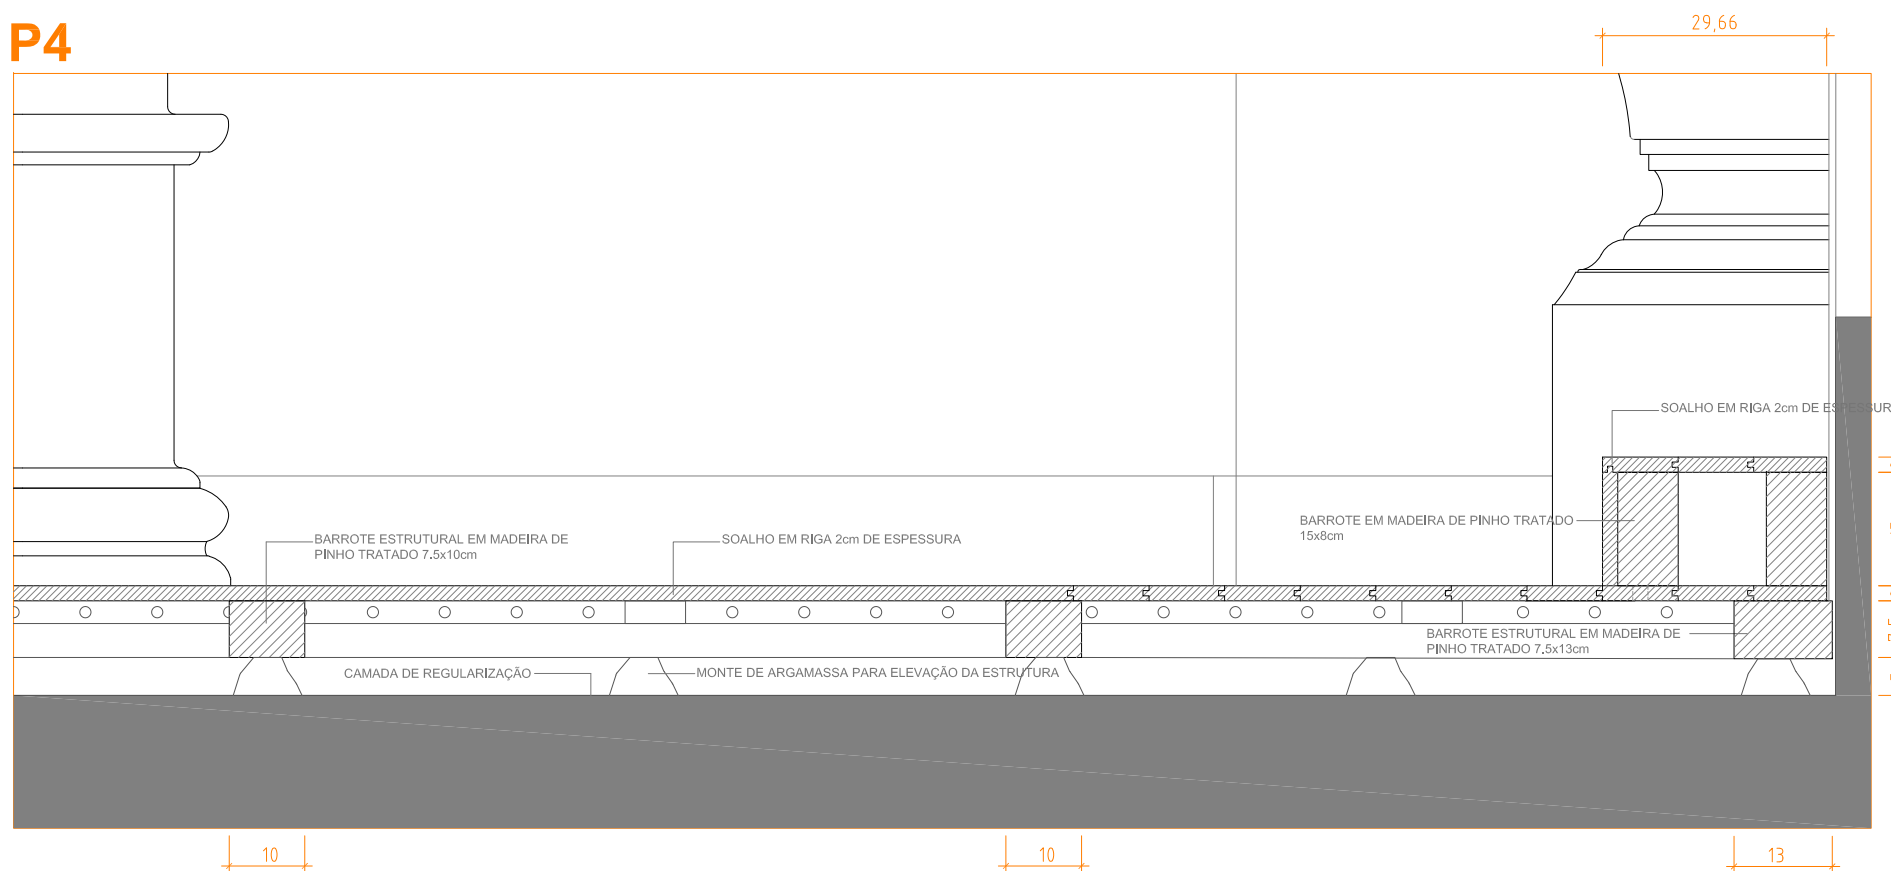

NOTA: TODAS AS MEDIDAS EXISTENTES NO DESENHO DEVEM SER RESPECTIVAMENTE VERIFICADAS NO LOCAL DA OBRA

IPPAR-DRC	PAVIMENTO E CAIXILHARIAS	09
IGREJA MATRIZ DE TROFA DO VOUGA		
PEDRO PROVIDÊNCIA, ARG. COLABORAÇÃO - SILVIA QUEIROGA, ARG. ESTAGIÁRIA	PROJ. EXECUÇÃO	DEZEMBRO 2006
	PORMENORIZAÇÃO DO CORTE C6 - P3 E P4	

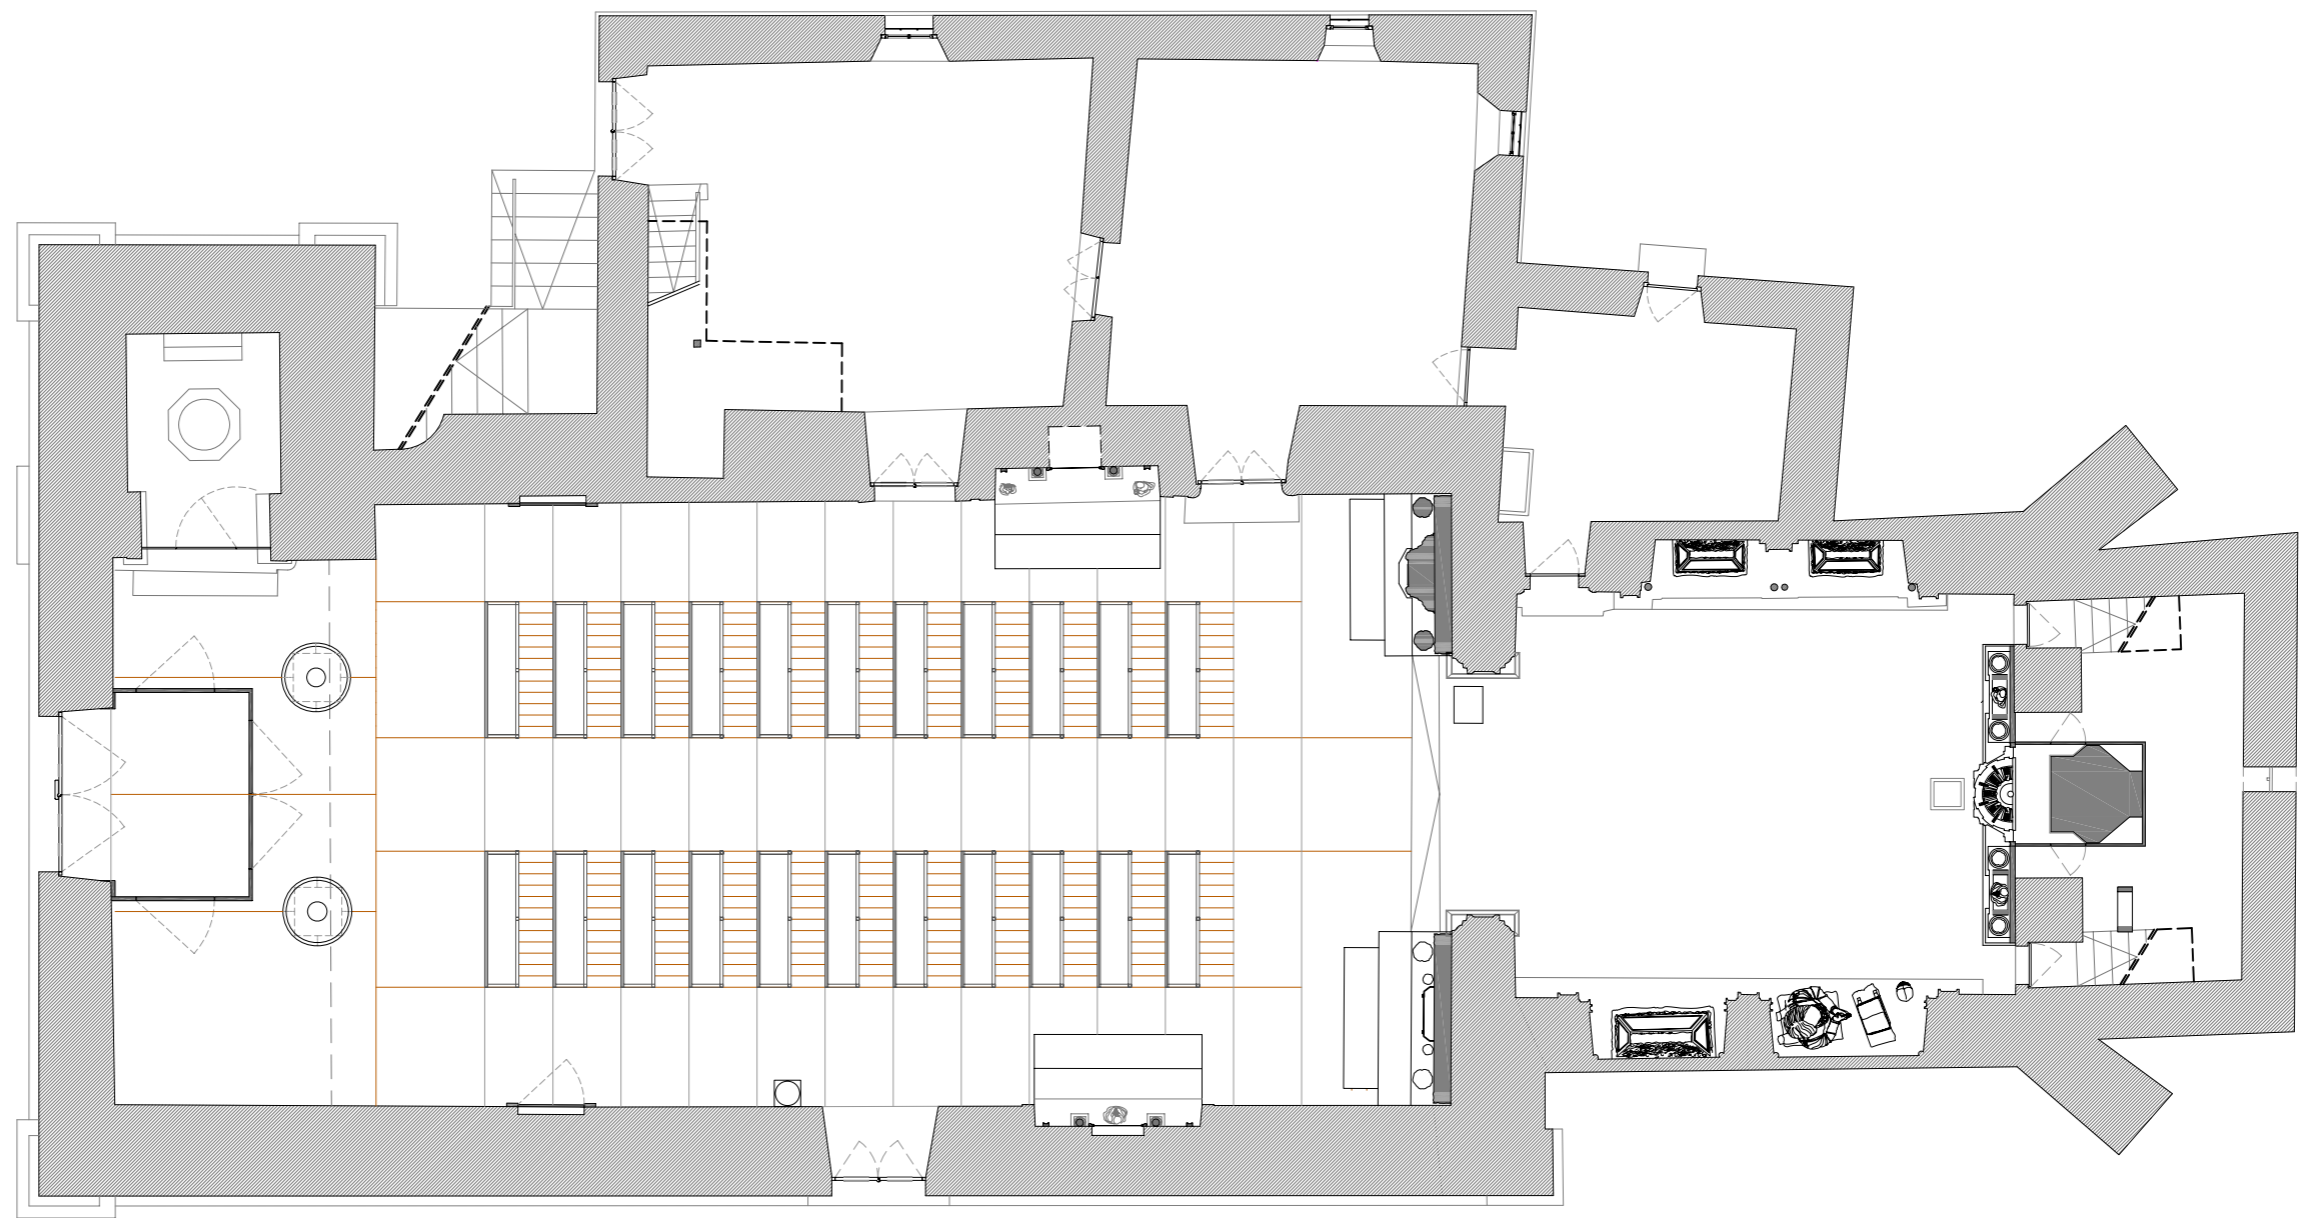

LEGENDA:

- Soalho em madeira de pinho tratado
- Estereotomia do pavimento da Igreja em pedra granítica com 5cm de espessura

DRCC_DIRECÇÃO REGIONAL DE CULTURA DO CENTRO

IGREJA MATRIZ DE TROFA DO VOUGA

PEDRO PROVIDÊNCIA, ARG.
COLABORAÇÃO - OLGA HENRIQUES, ESTUDANTE DE ARQUITECTURA

PAVIMENTO E CAIXILHARIAS

PROJ. EXECUÇÃO

PLANTA DE PAVIMENTO

02

ESCALA 1/100

ABRIL 2008