






CORTE 0-0' — ALÇADO SUDESTE

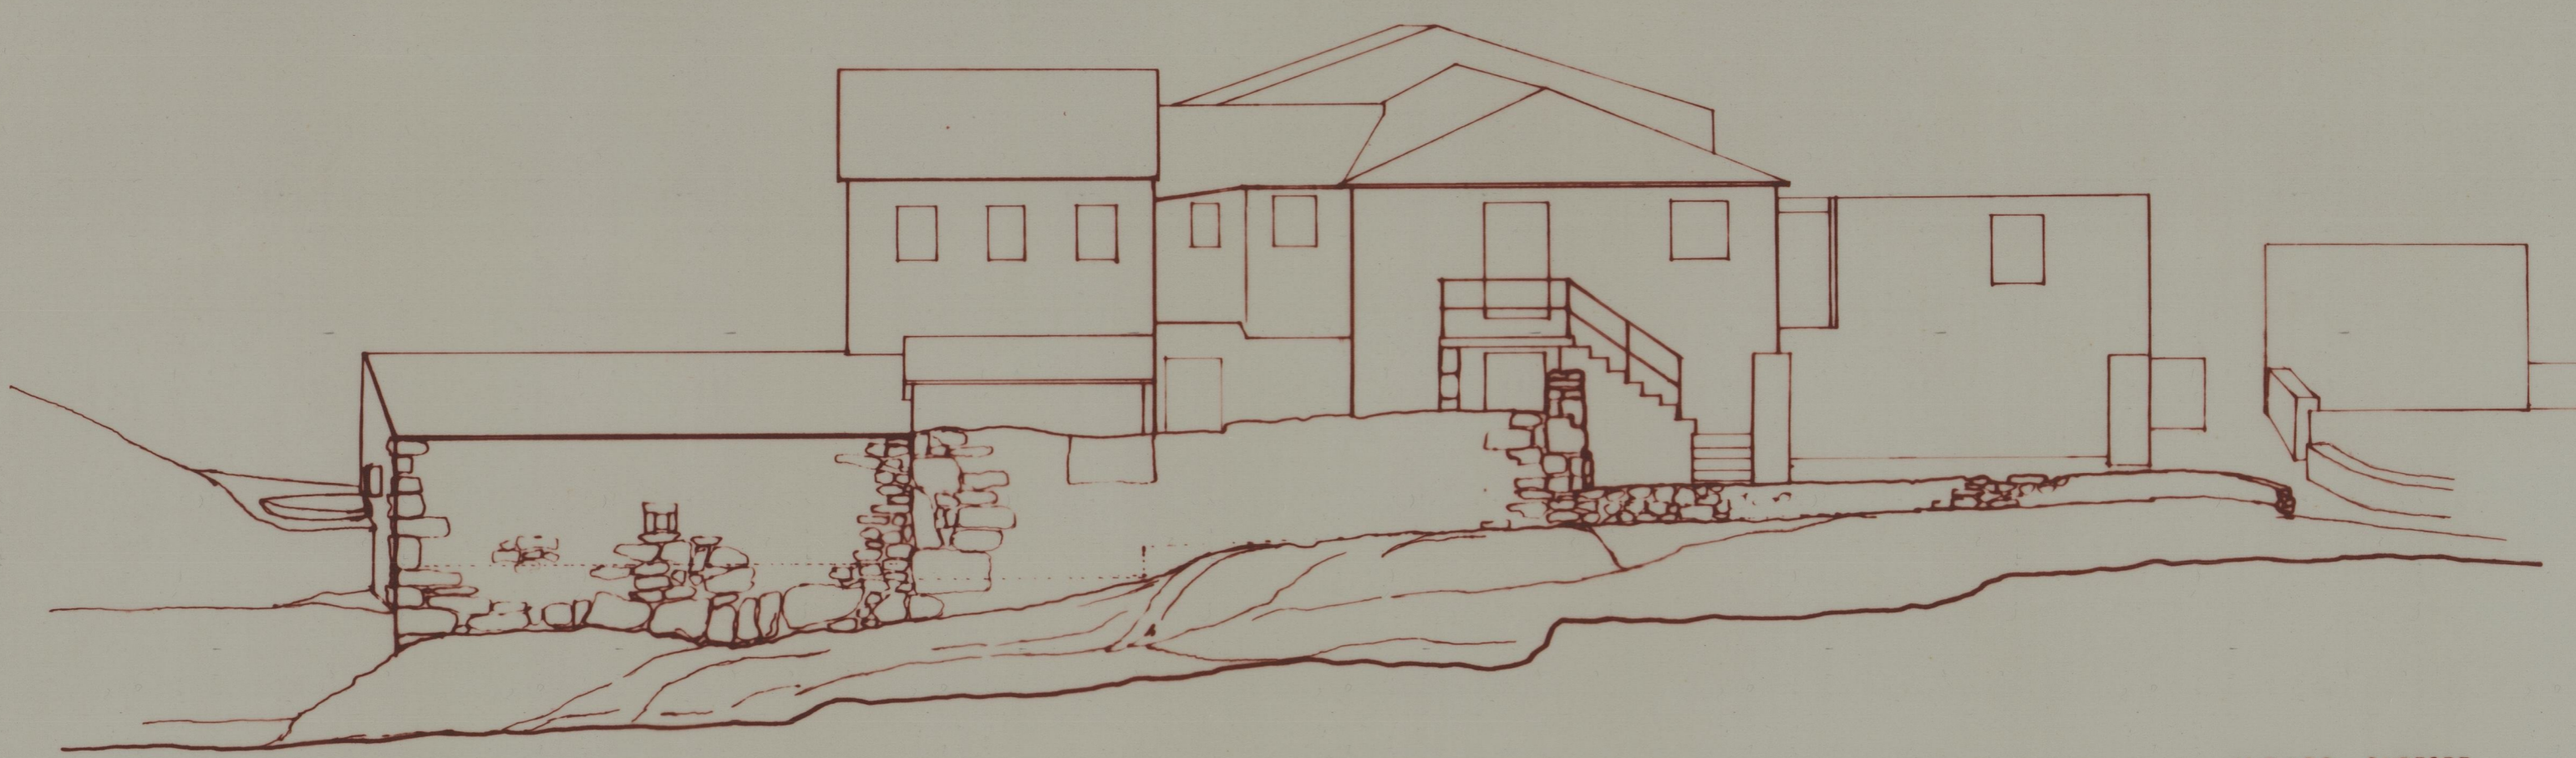


ALÇADO SUDESTE

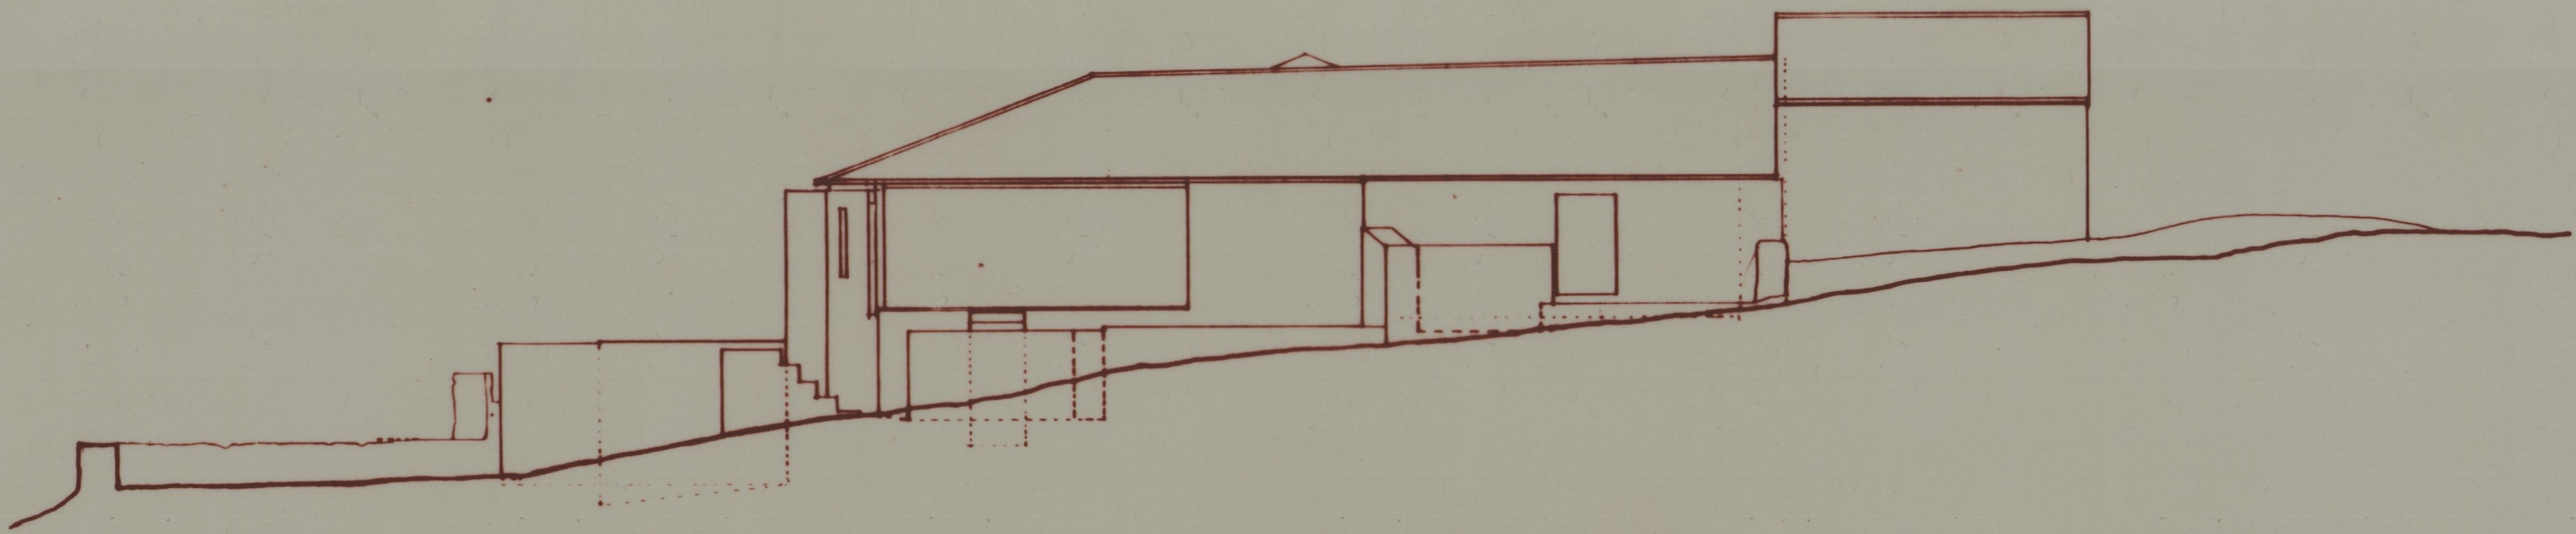

ALÇADO NORDESTE

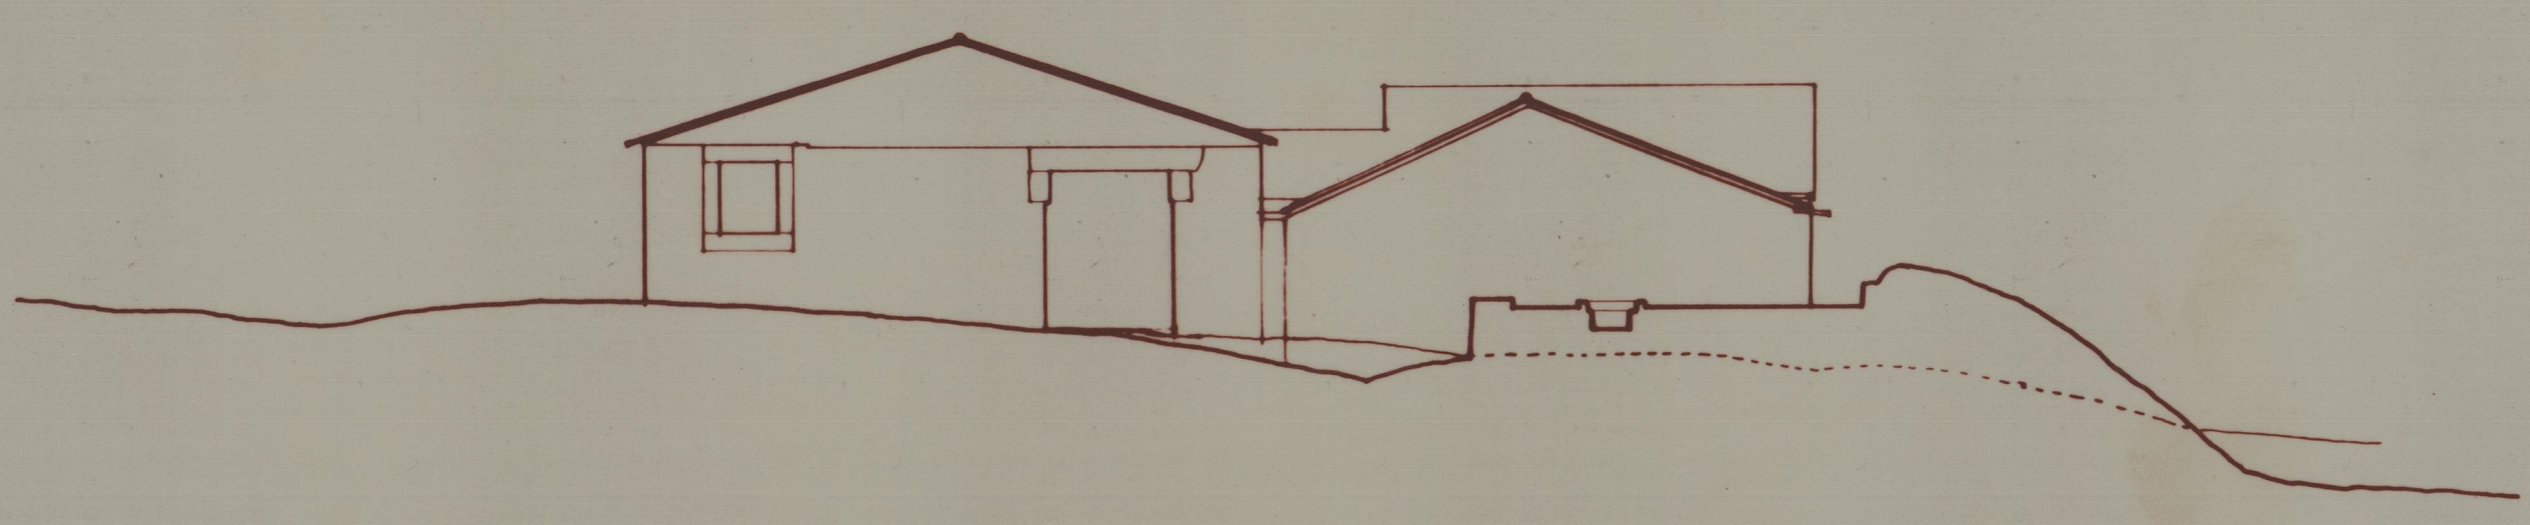

ALÇADO NOROESTE

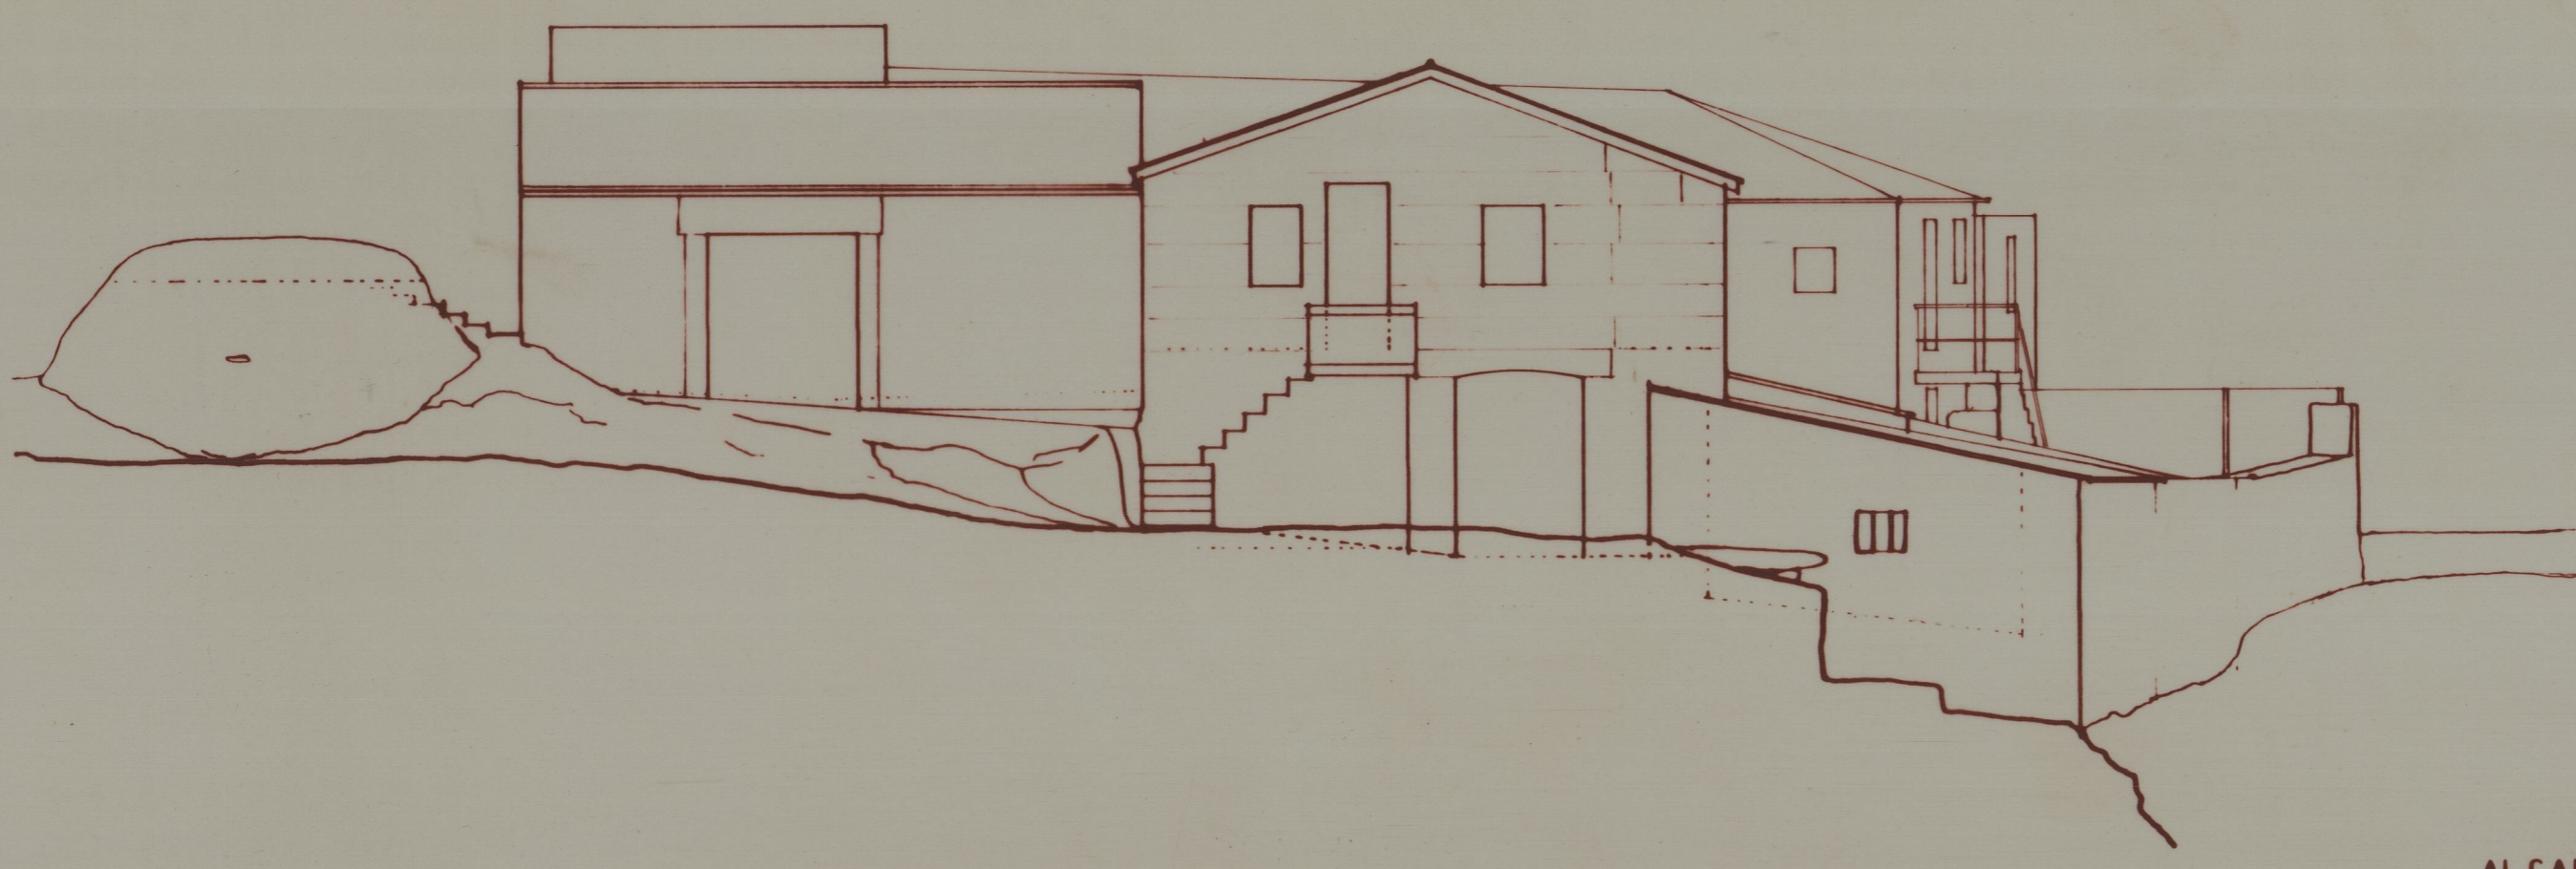

ALÇADO SUOESTE

PANÓIAS
LEVANTAMENTO
NÚCLEO B — ALÇADOS — ESC. 1:100