


Costa 4100


41-1173

Arq. Arqueologia do Norte


13.07.09

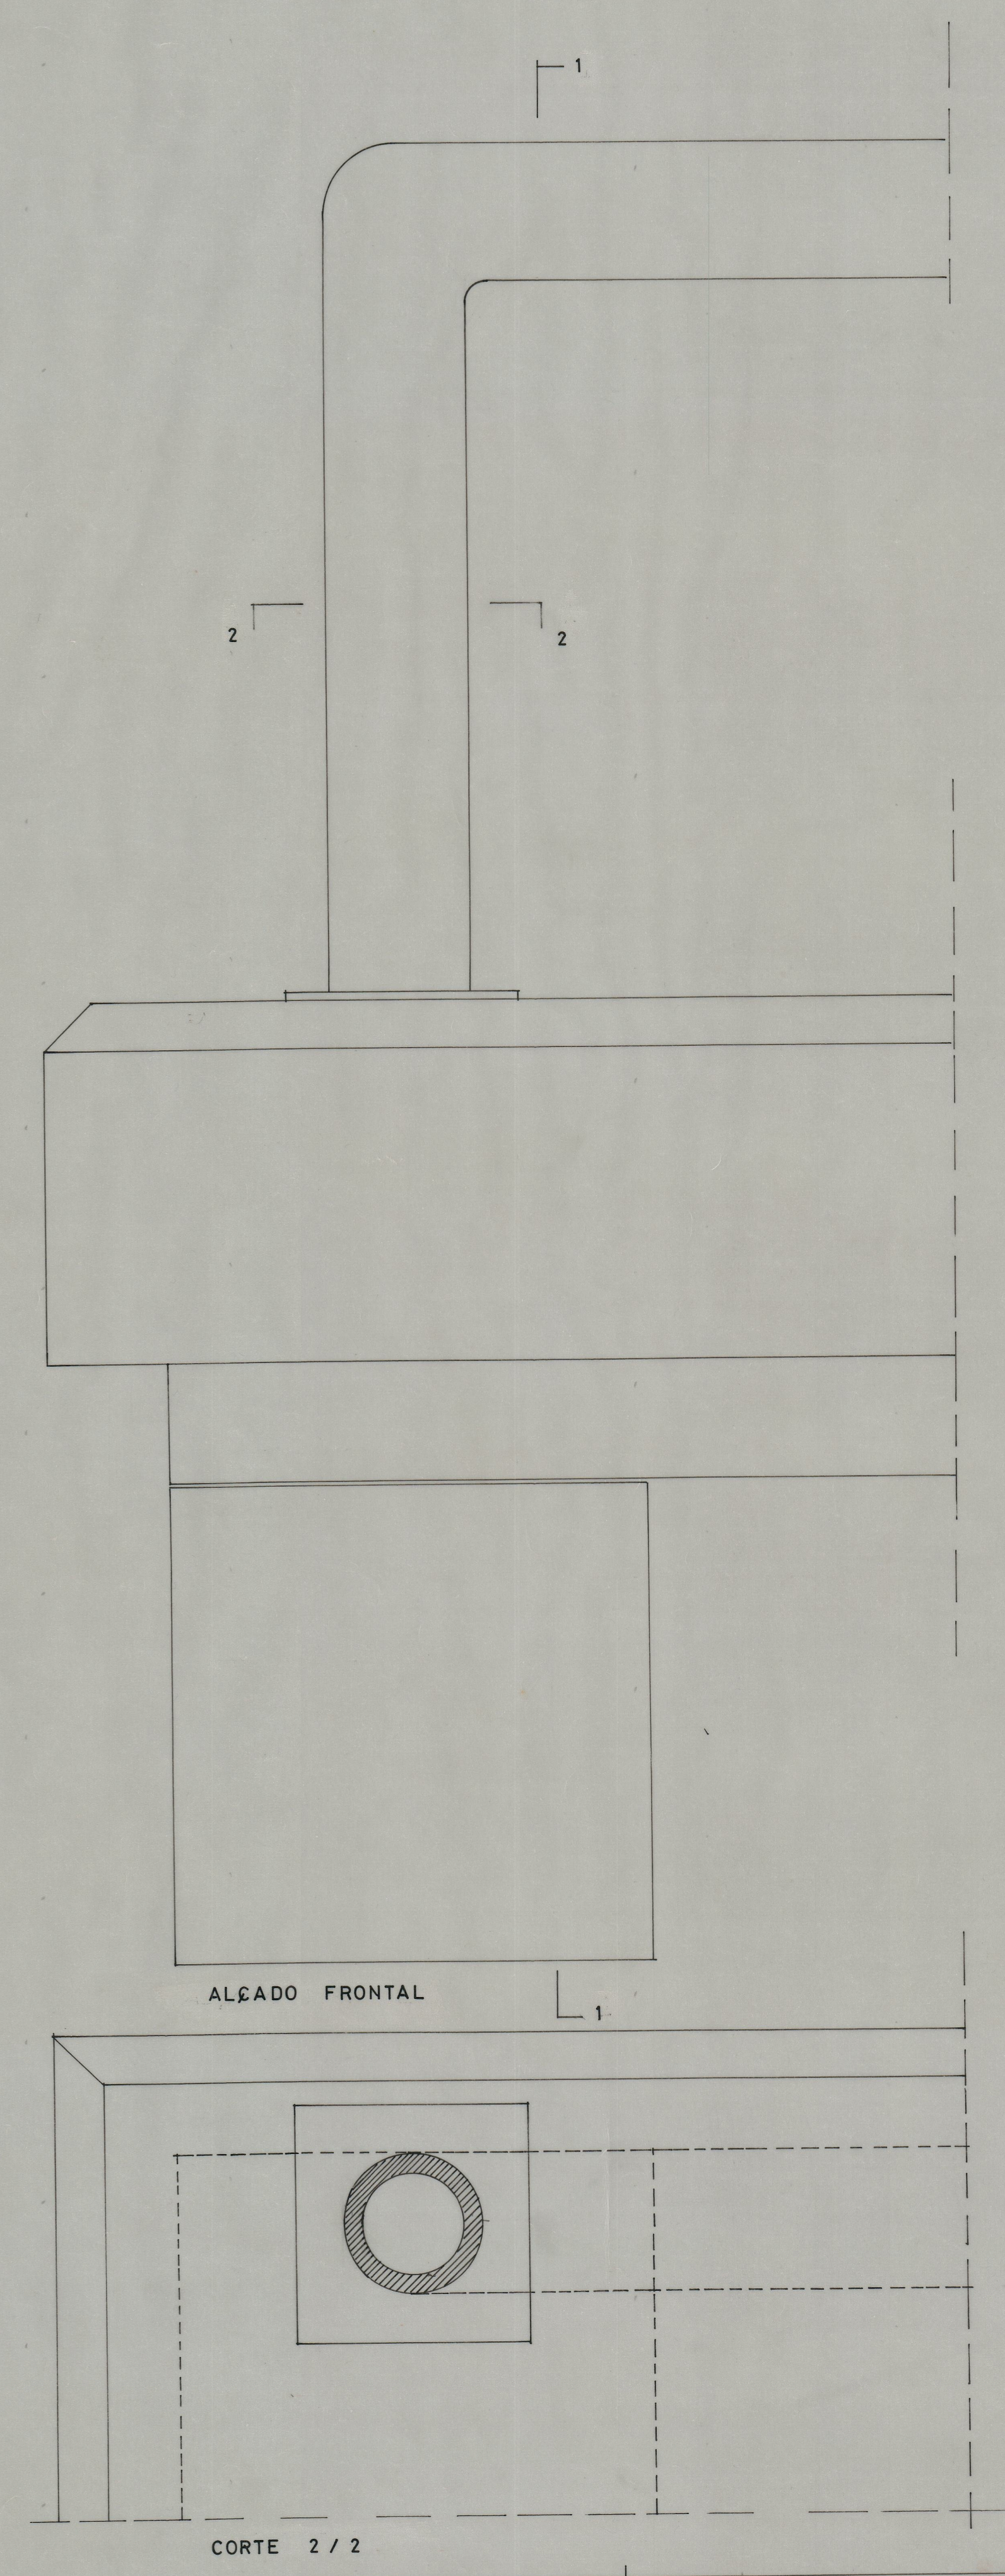


ALÇADO FRONTAL

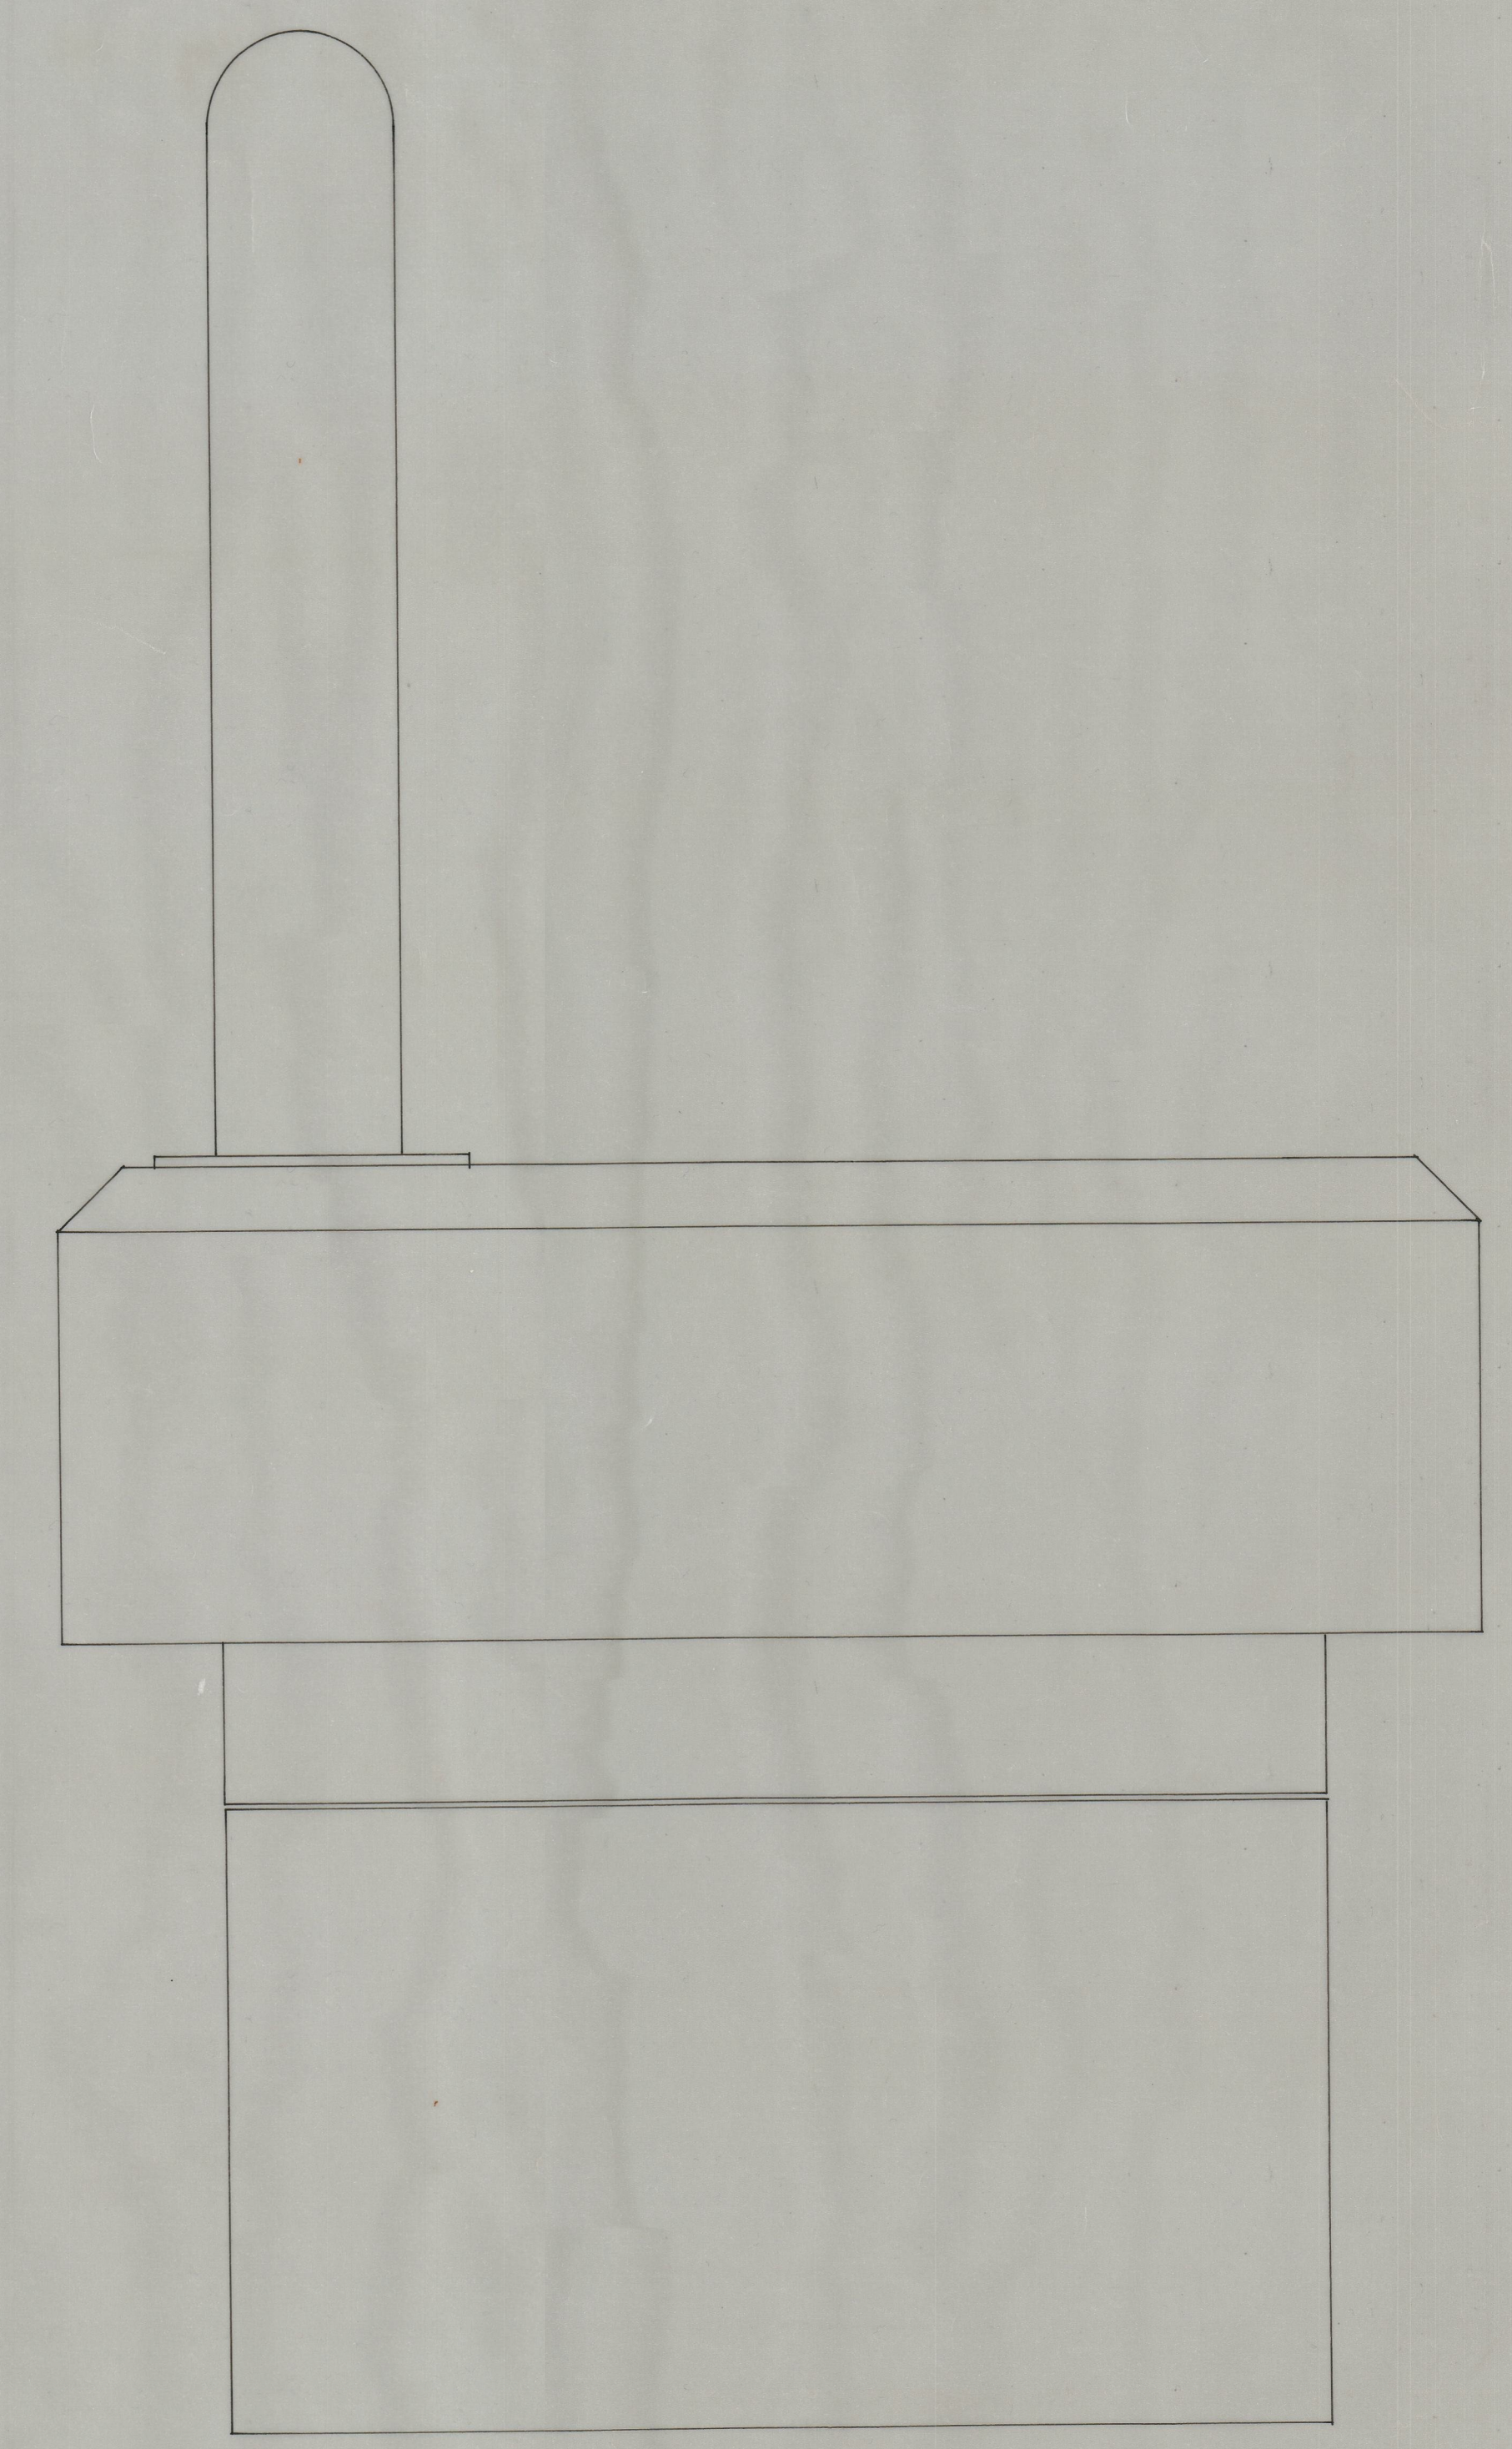

ALÇADO LATERAL

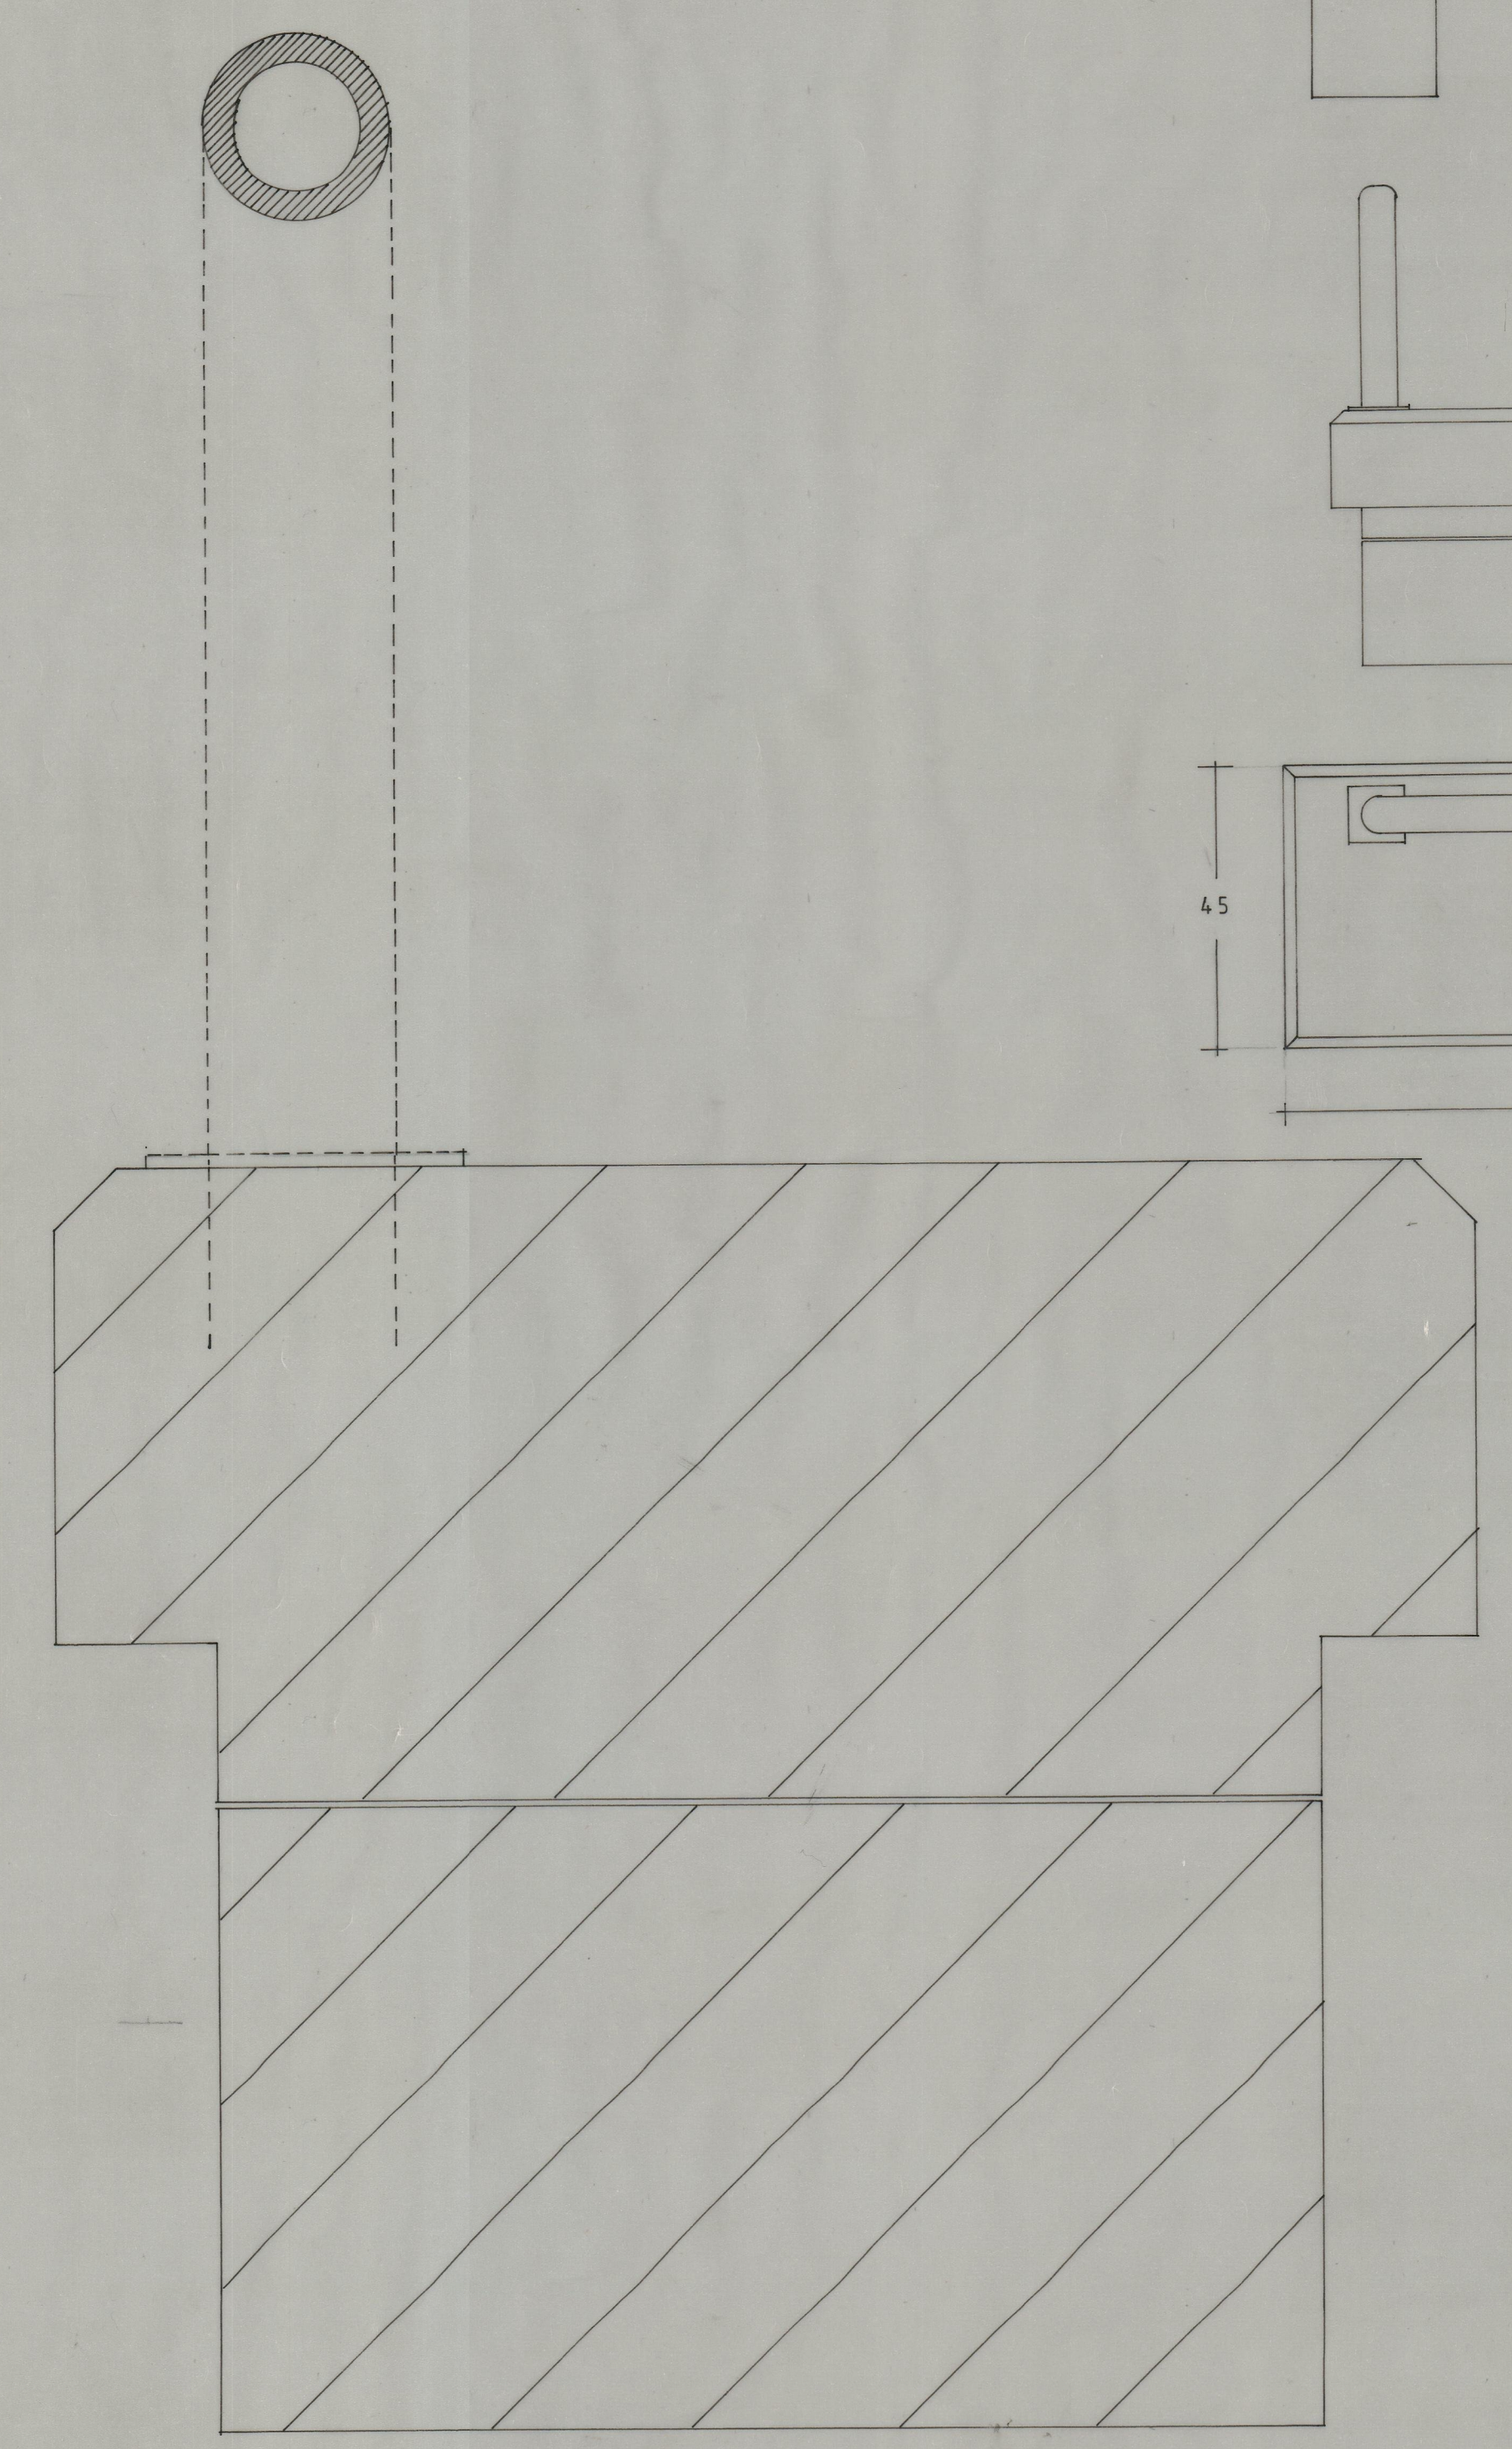

CORTE 1/1

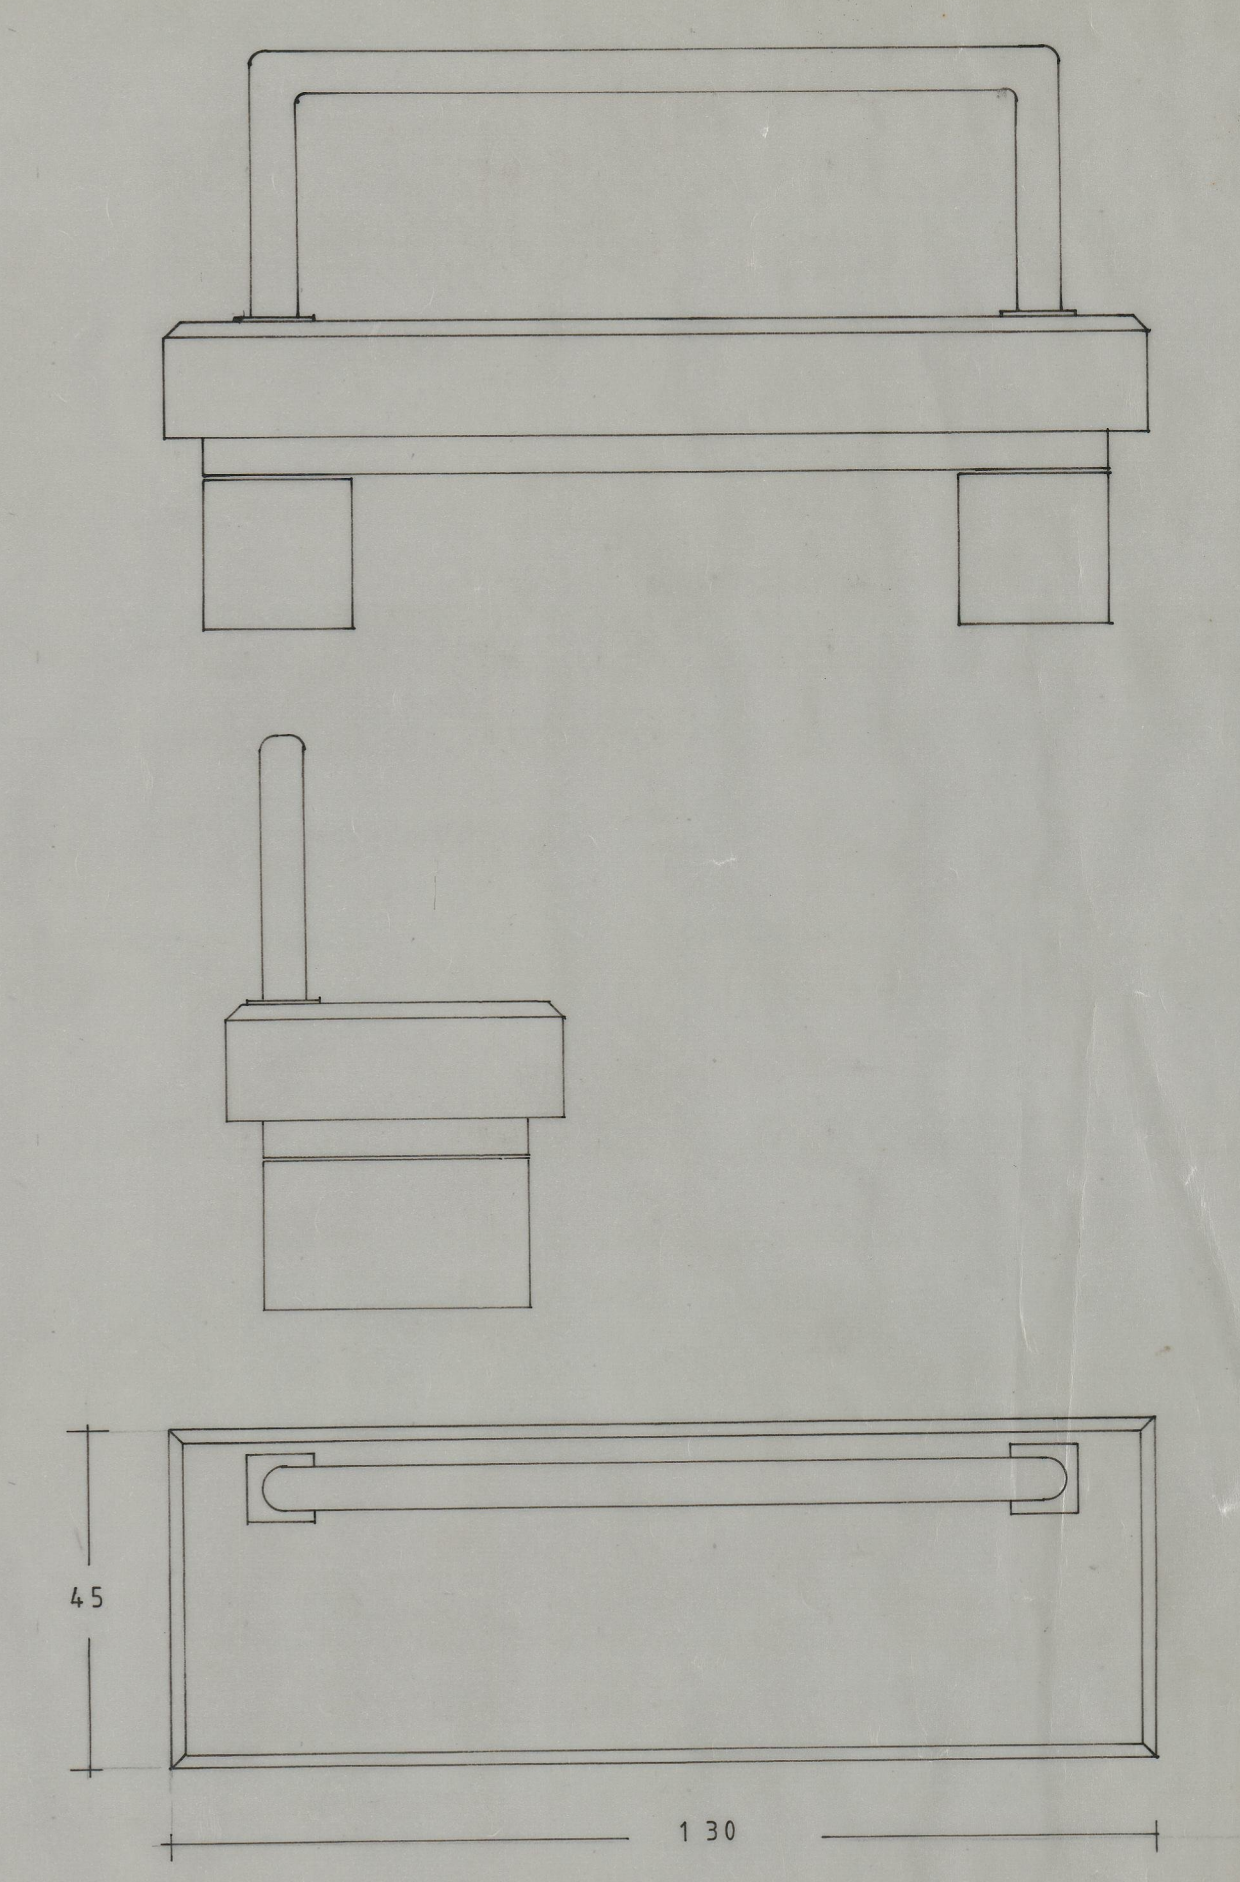

TUBO DE FERRO METALIZADO E PINTADO ϕ 4 mm
 PEDRA DE GRANITO PICO FINO

CORTE 2 / 2

0 ARQ	IPPC-Instituto Português do Património Cultural	Arquivo nº
DES.	SERVICO REGIONAL DE ARQUEOLOGIA DA ZONA NORTE	Desenho nº14
		Data
		Subst.
Escala 1/20 1/10	BANCO PÚBLICO-ALDEIA DO FREIXO	

A P