

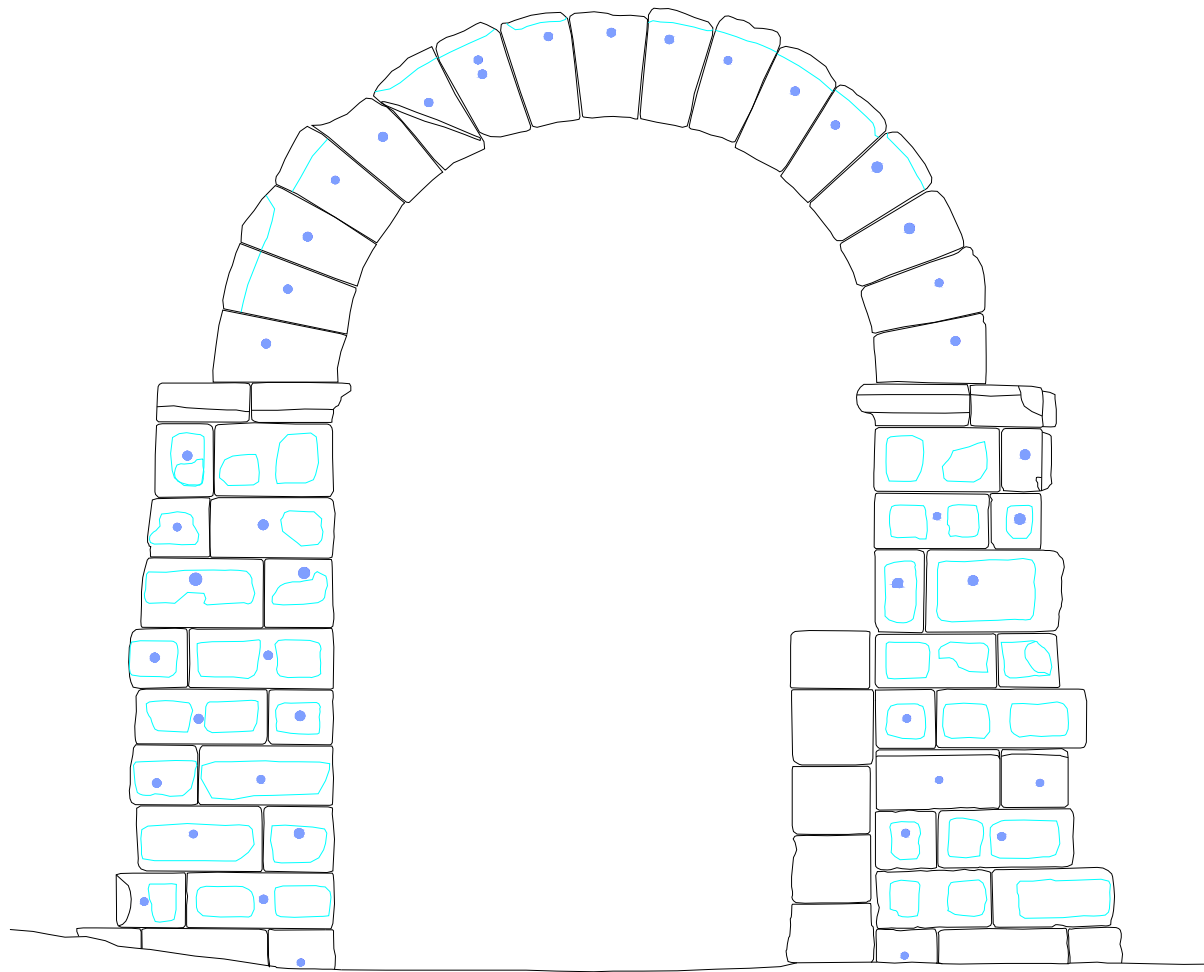


ALÇADO POENTE

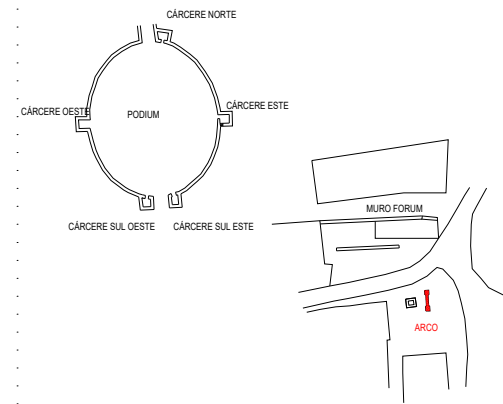

ALÇADO NASCENTE

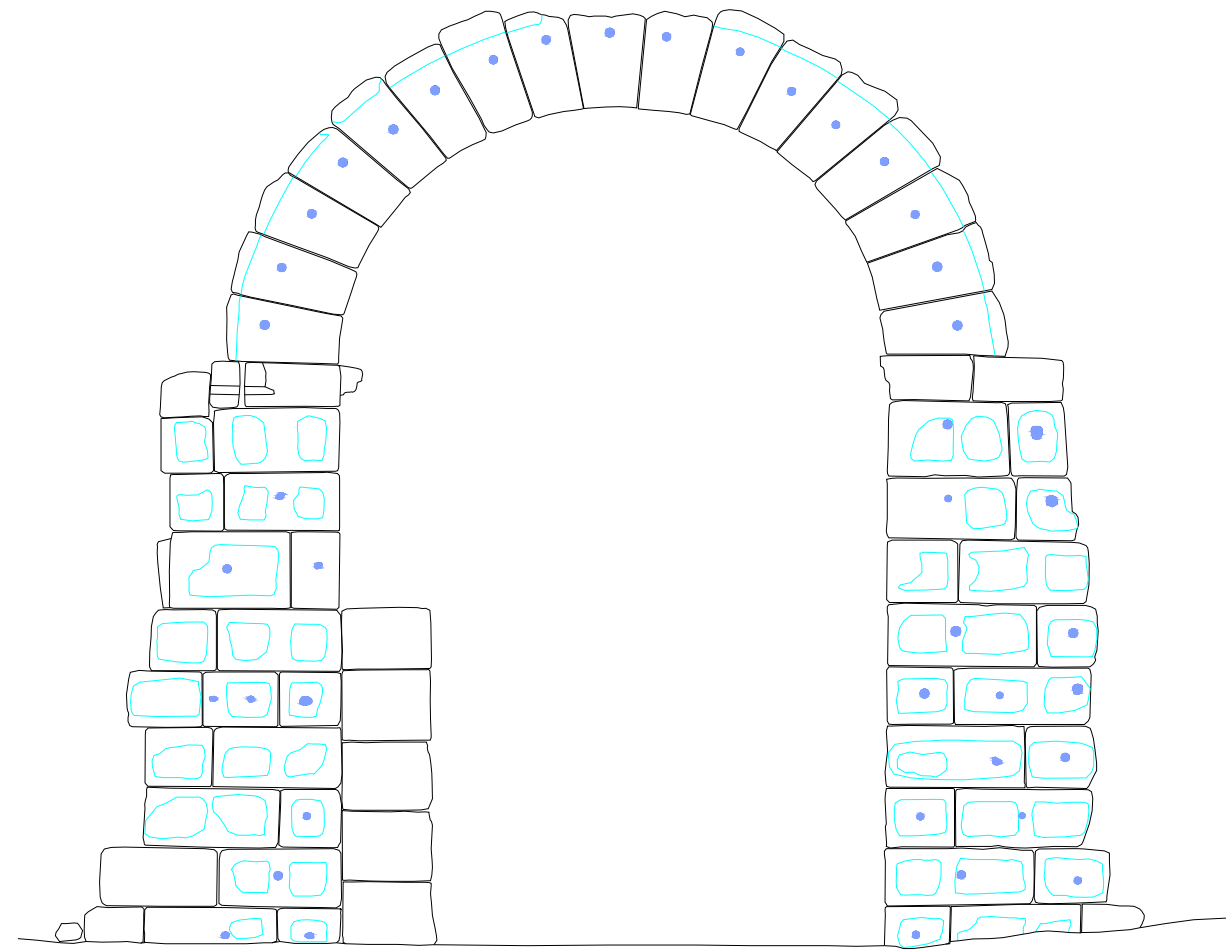

LEGENDA



- cavidade
- argamassa
- reboco
- Linha de corte
- pedra
- saliências

ALÇADO EXTERIOR SUL

ALÇADO INTERIOR SUL

ALÇADO INTERIOR NORTE



ALÇADO EXTERIOR NORTE

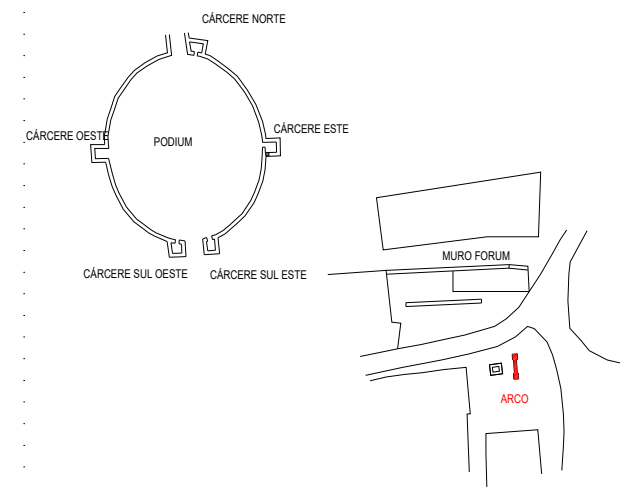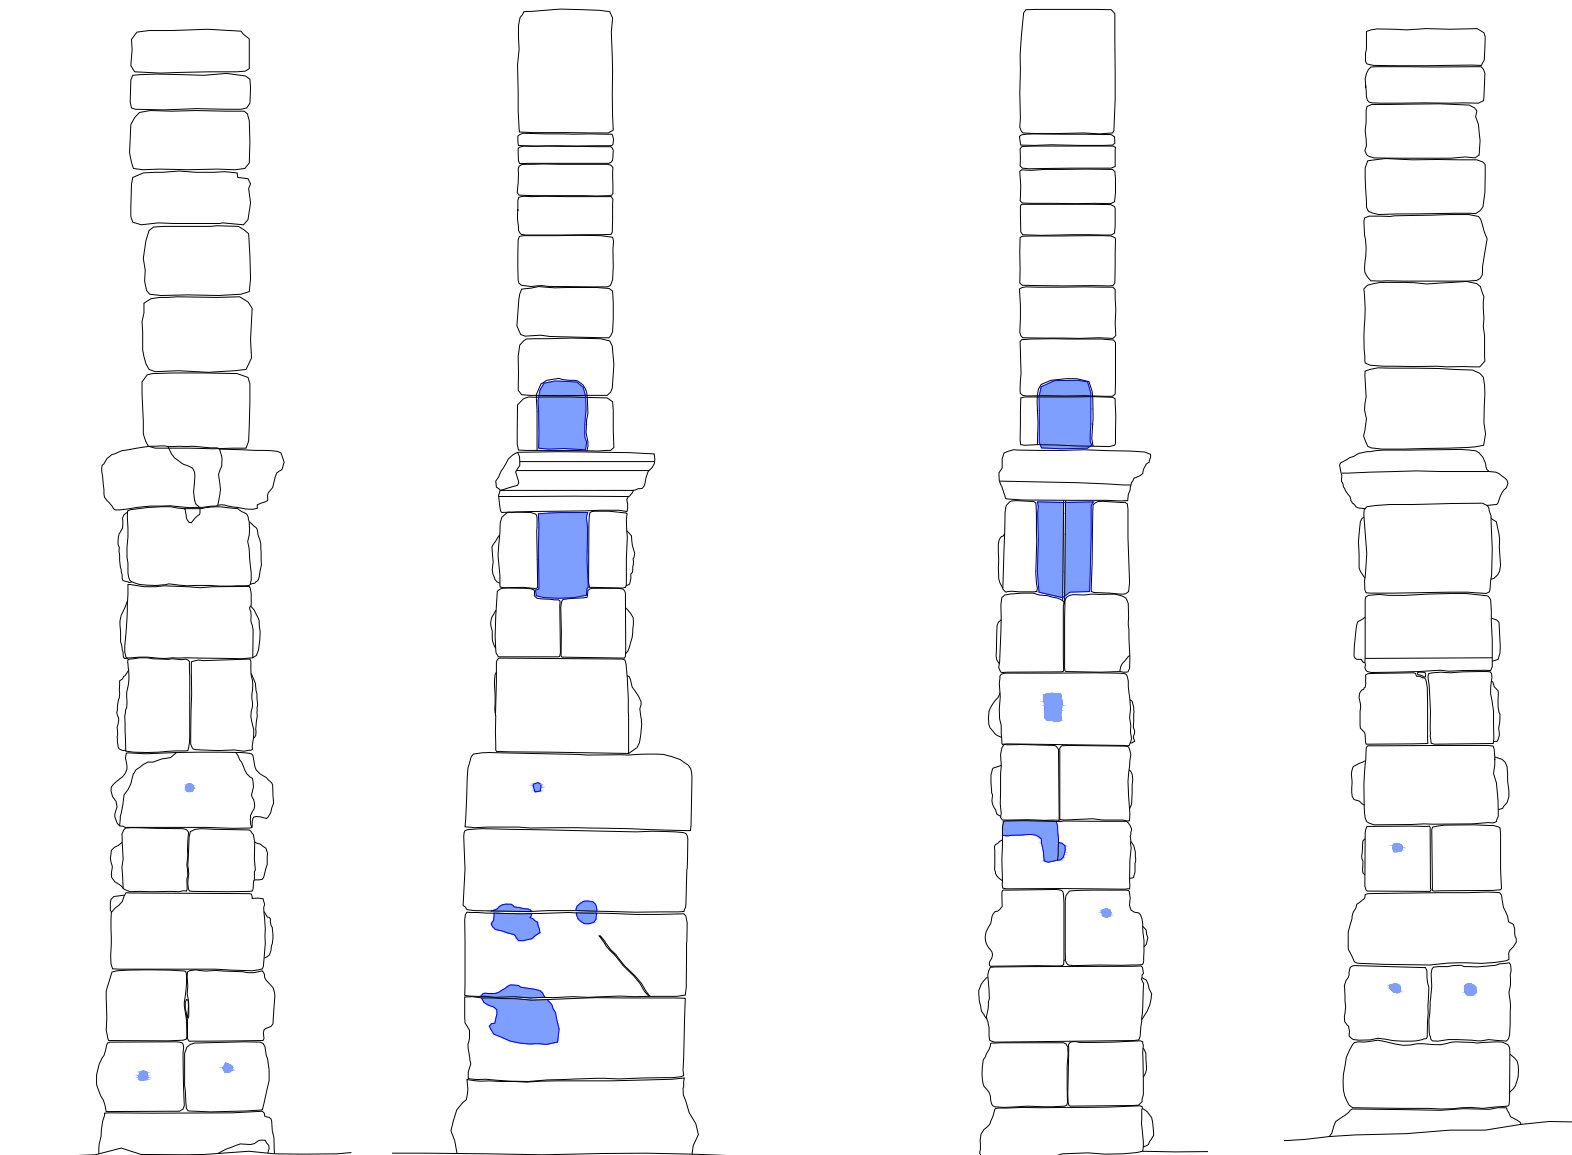

LEGENDA

- cavidade
- argamassa
- reboco
- Linha de corte
- pedra
- saliências


MURO NORTE FORUM ( ALÇADO SUL )

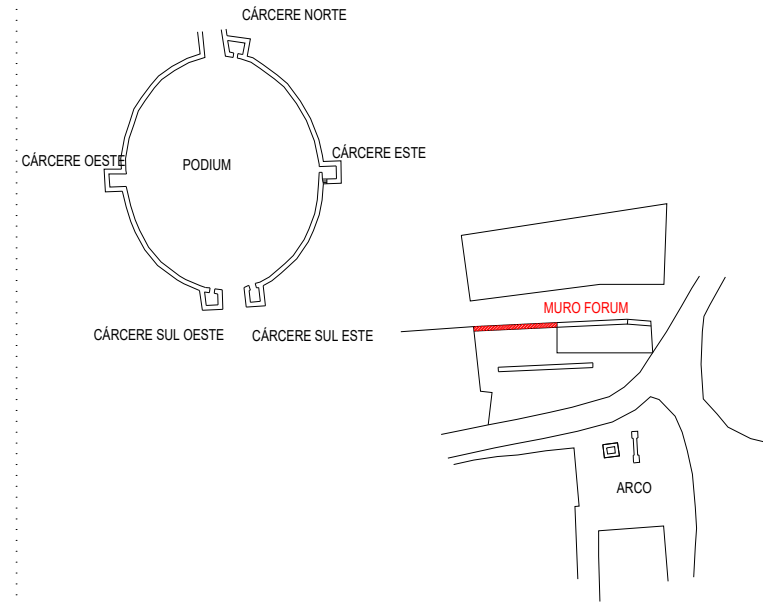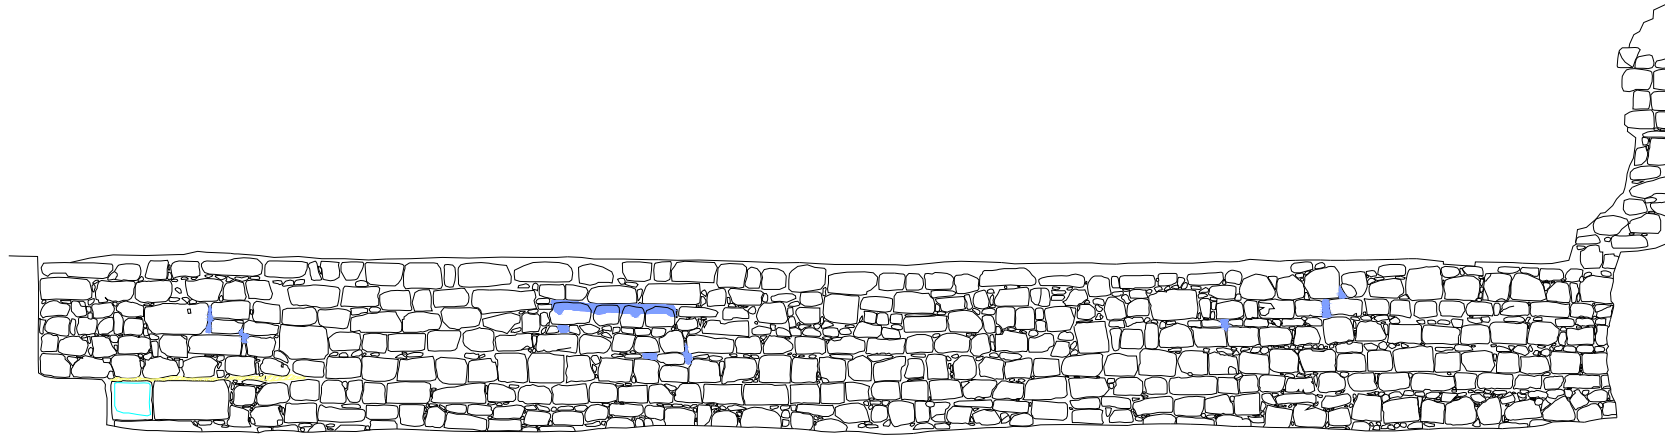


LEGENDA

- |   |  |
|---|--|
|  cavidade  |  Linha de corte |
|  argamassa |  pedra          |
|  reboco    |  saliências     |


COMPARTIMENTO POENTE

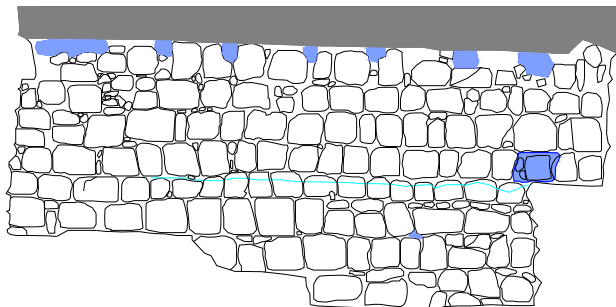



COMPARTIMENTO CENTRAL

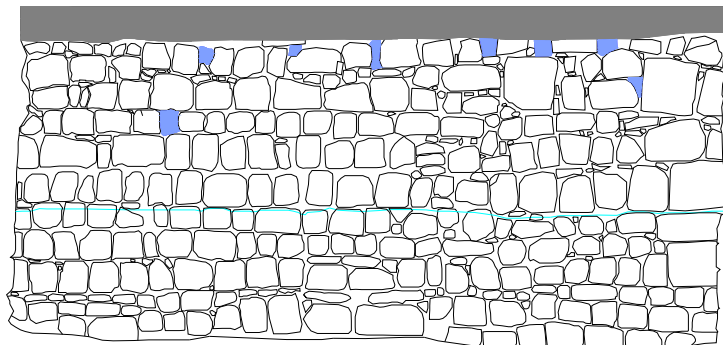

COMPARTIMENTO NASCENTE

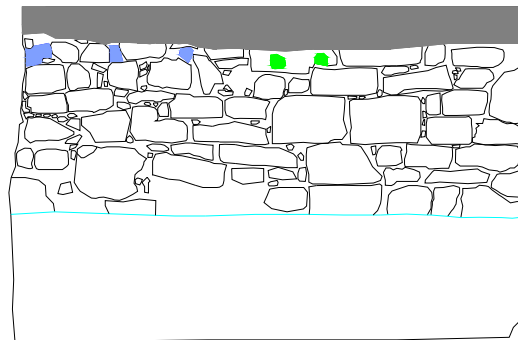



MURO NORTE FORUM  
ALÇADO SUL INTERIOR

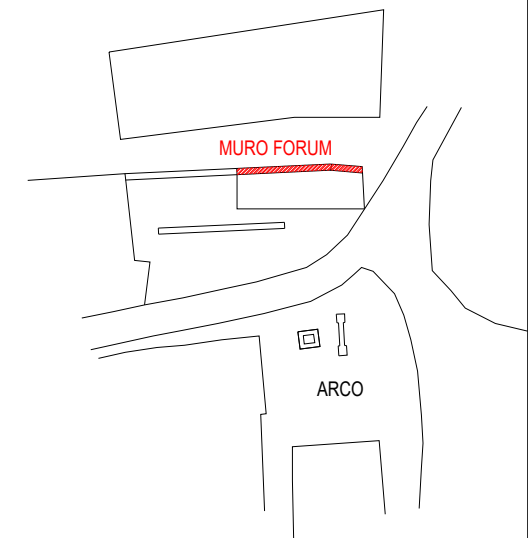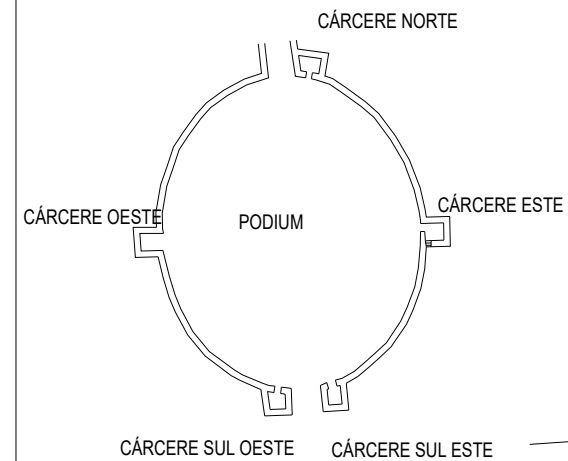

LEGENDA

- cavidade
- argamassa
- reboco
- cimento
- Linha de corte
- pedra
- saliências

MURO NORTE FORUM ( ALÇADO NORTE )

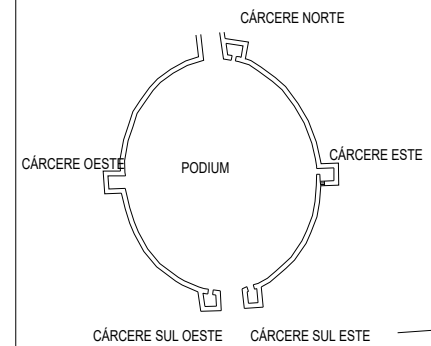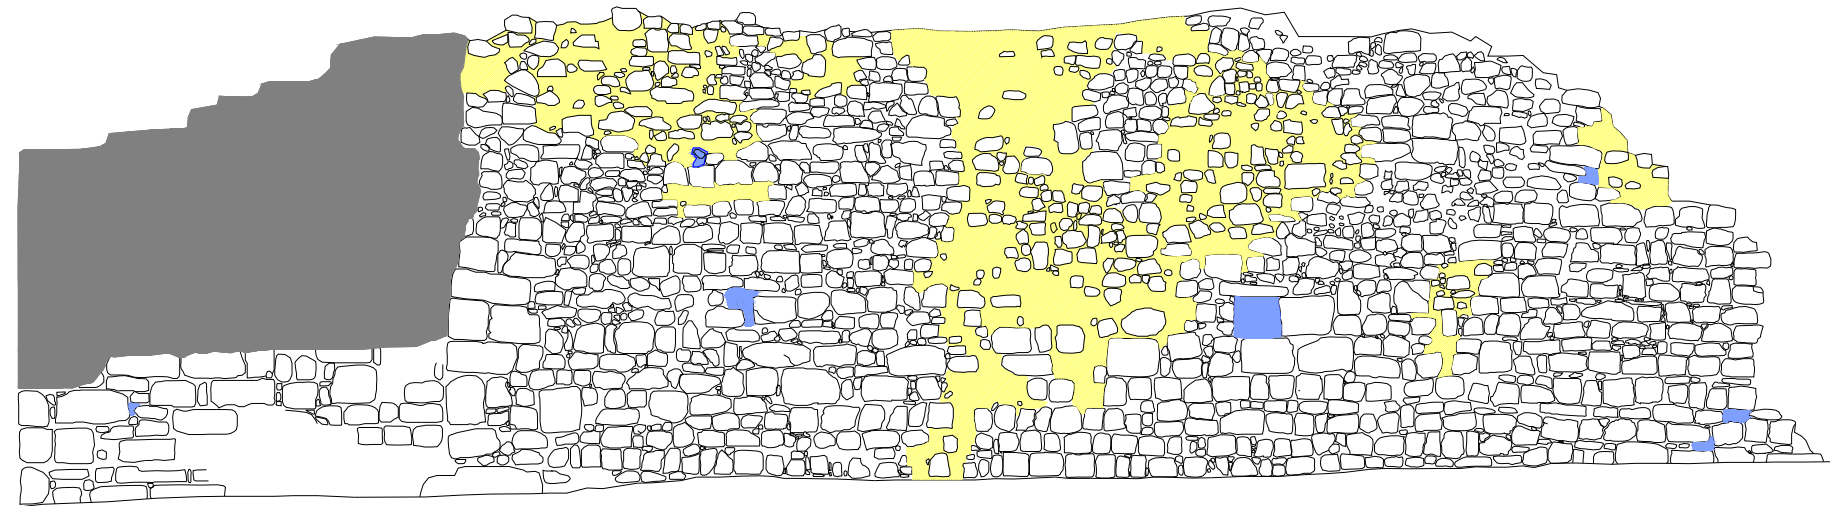


LEGENDA



- |   |  |
|---|--|
|  cavidade  |  Linha de corte |
|  argamassa |  pedra          |
|  reboco   |  saliências     |

MURO TRANSVERSAL FORUM




 


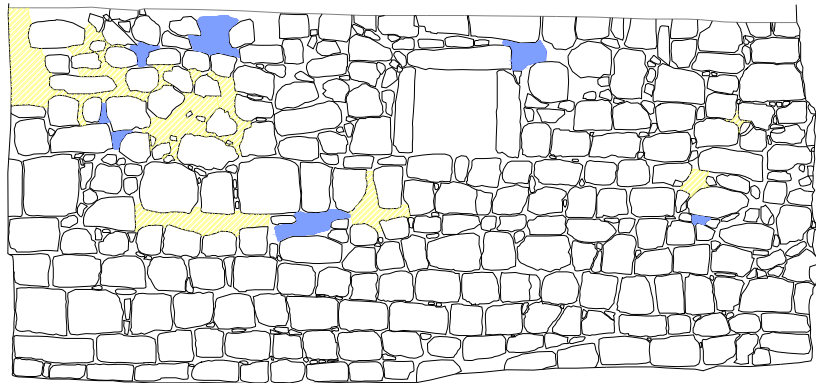
ALÇADO POENTE

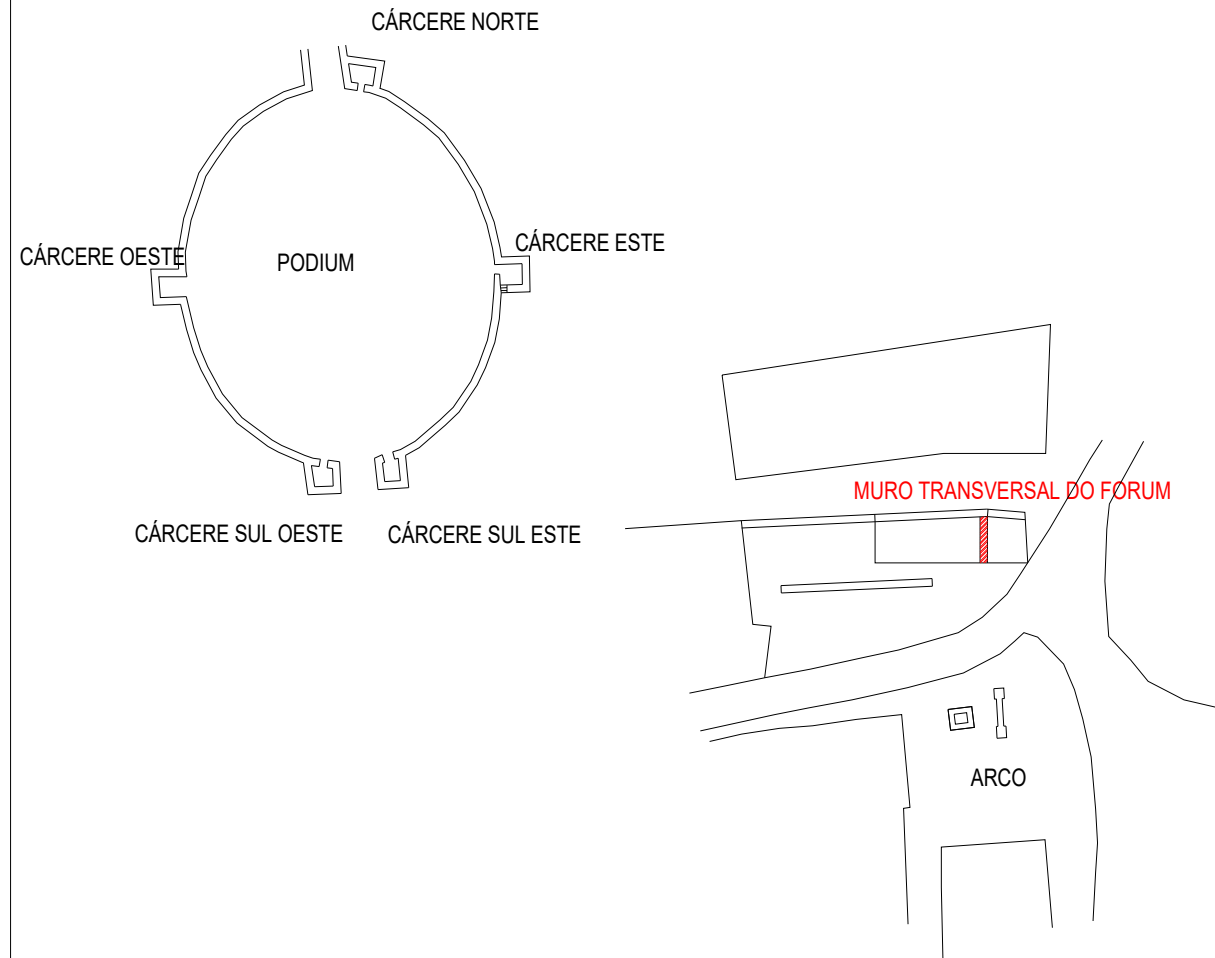
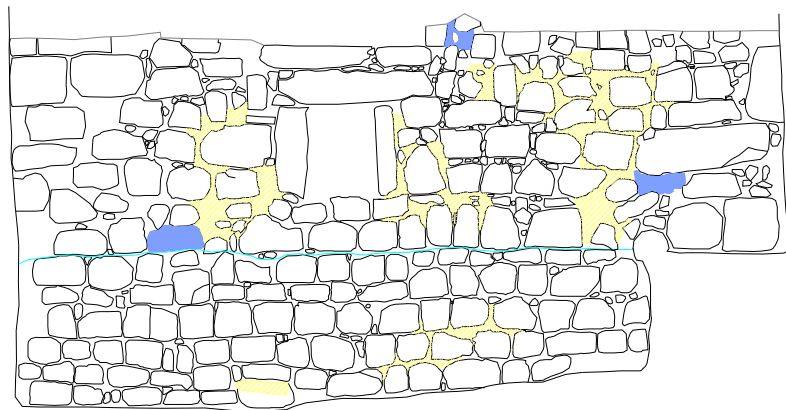


ALÇADO NASCENTE

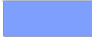 





LEGENDA

- |   |  |
|---|--|
|  cavidade  |  Linha de corte |
|  argamassa |  pedra          |
|  reboco    |  saliências     |
|  cimento   |  |

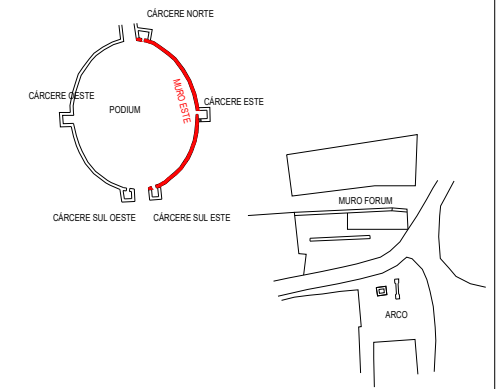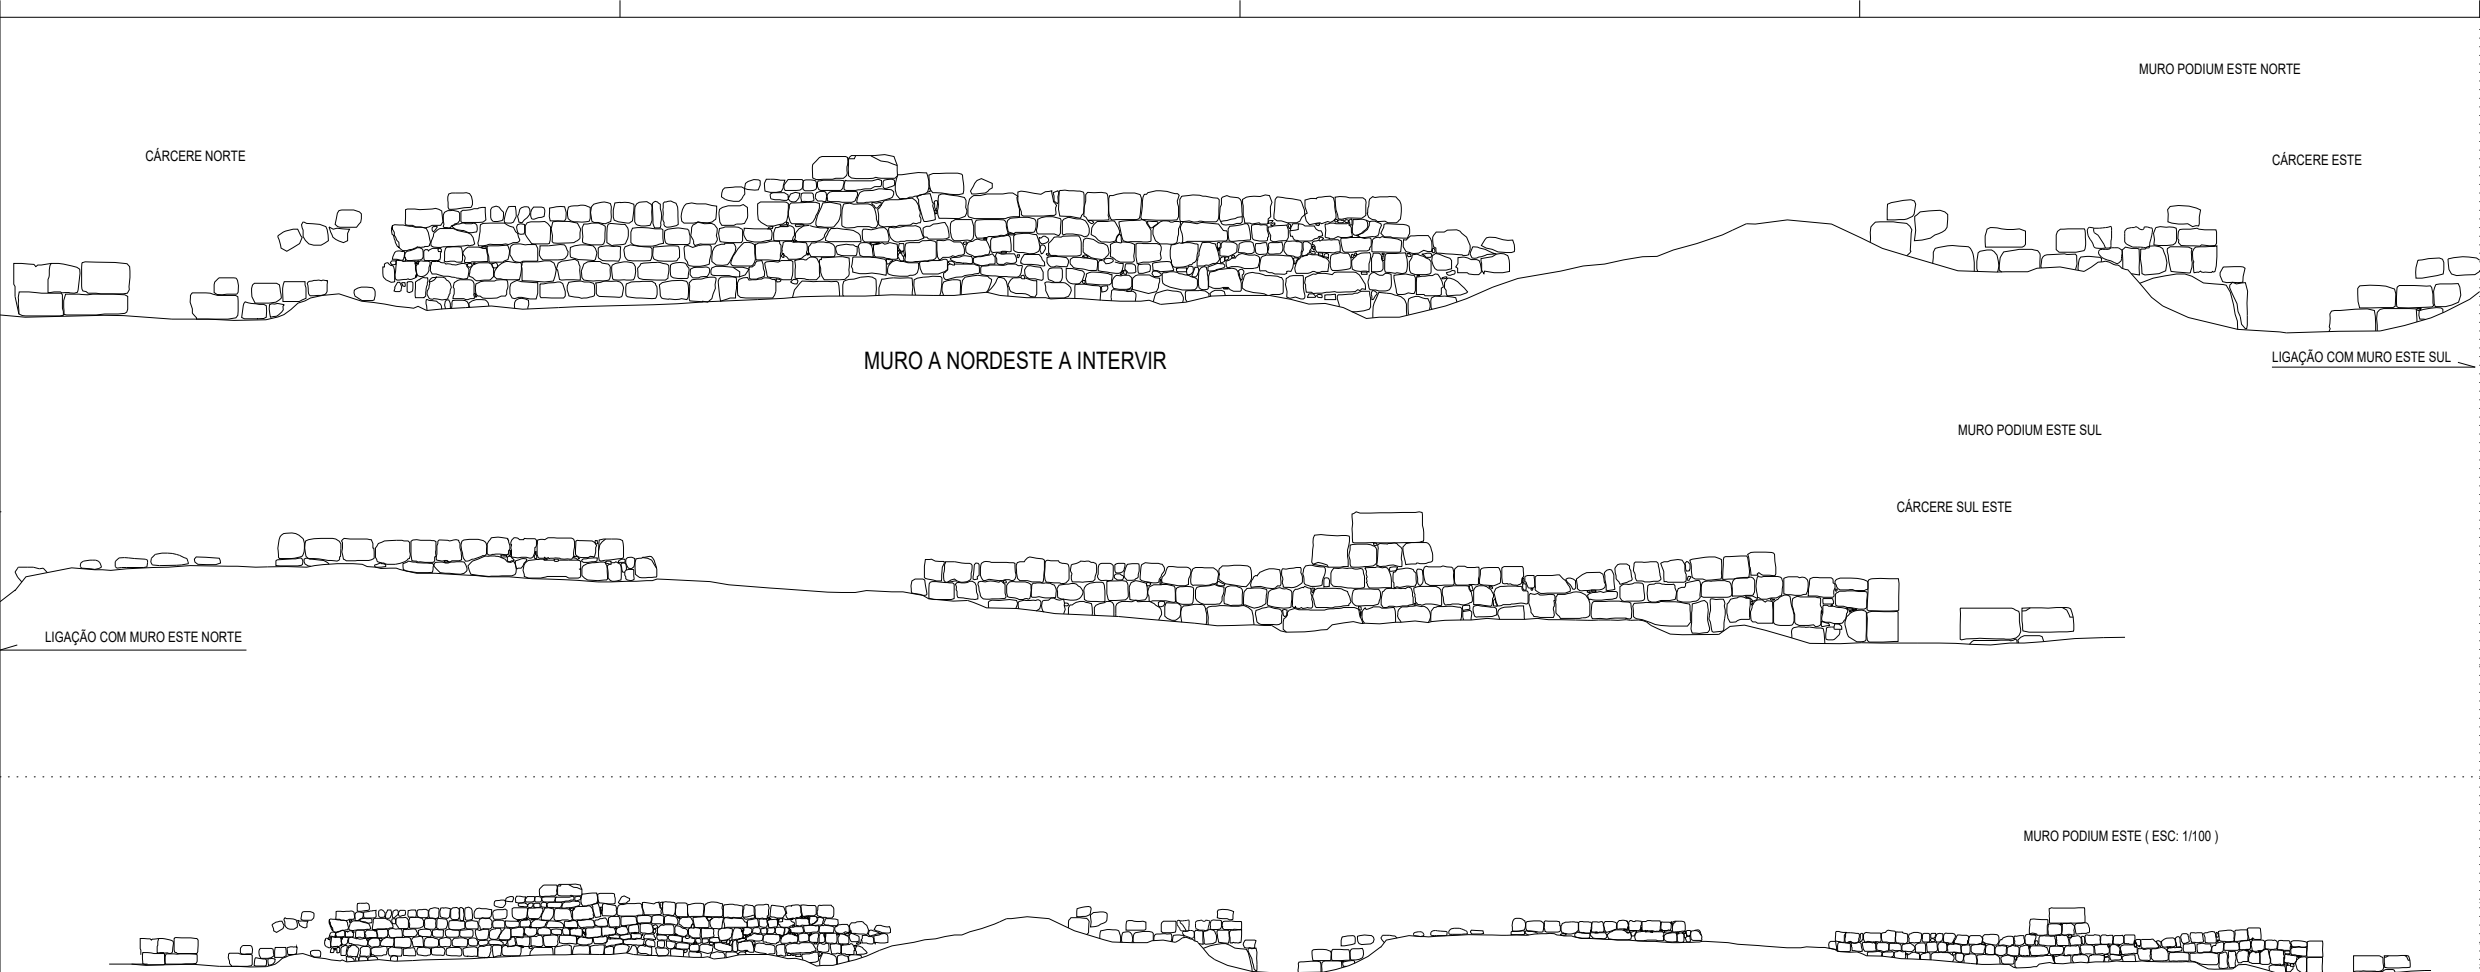


LEGENDA

- cavidade
- argamassa
- reboco
- Linha de corte
- pedra
- saliências

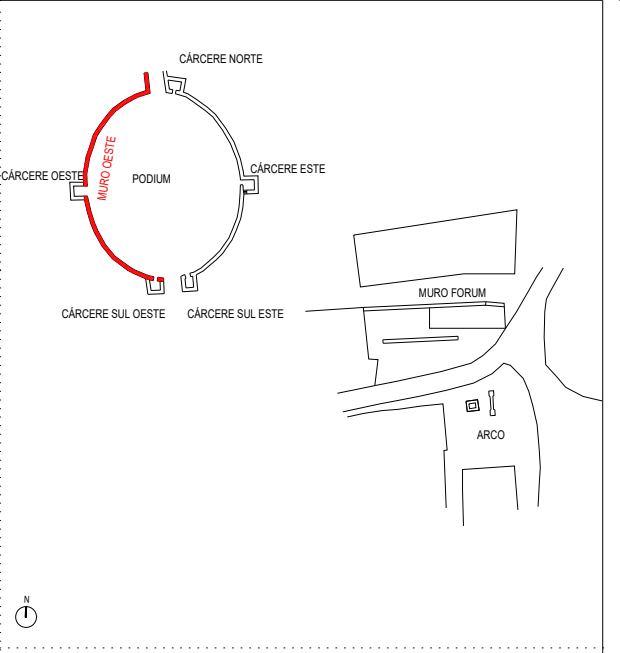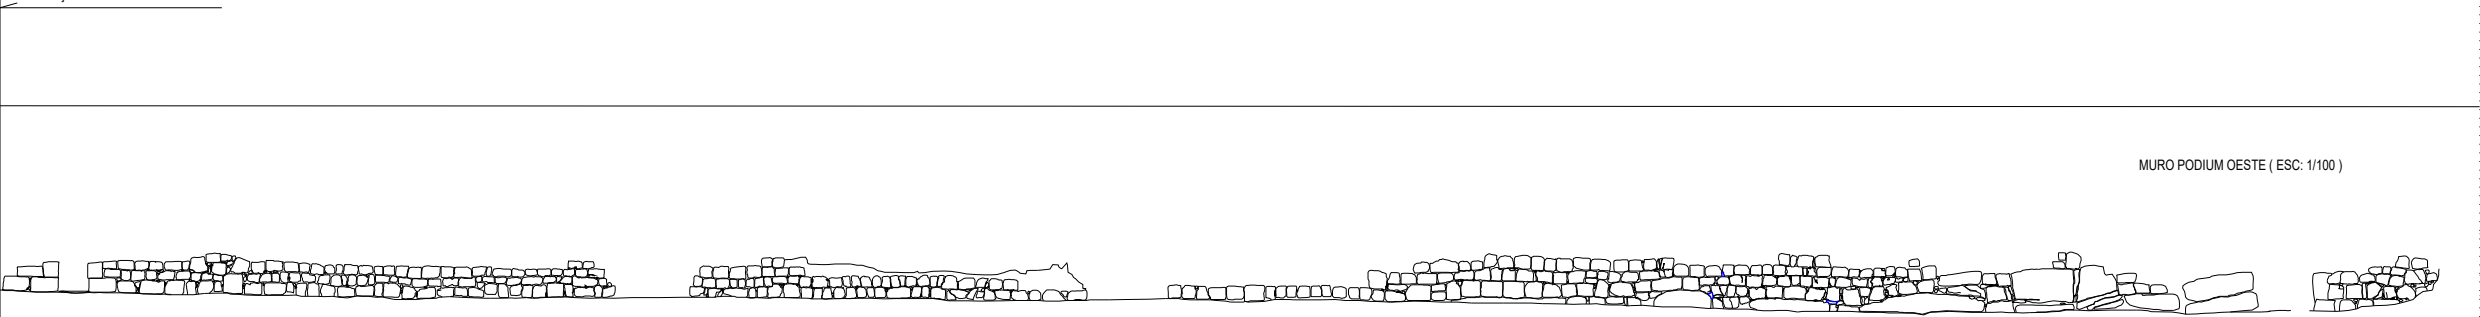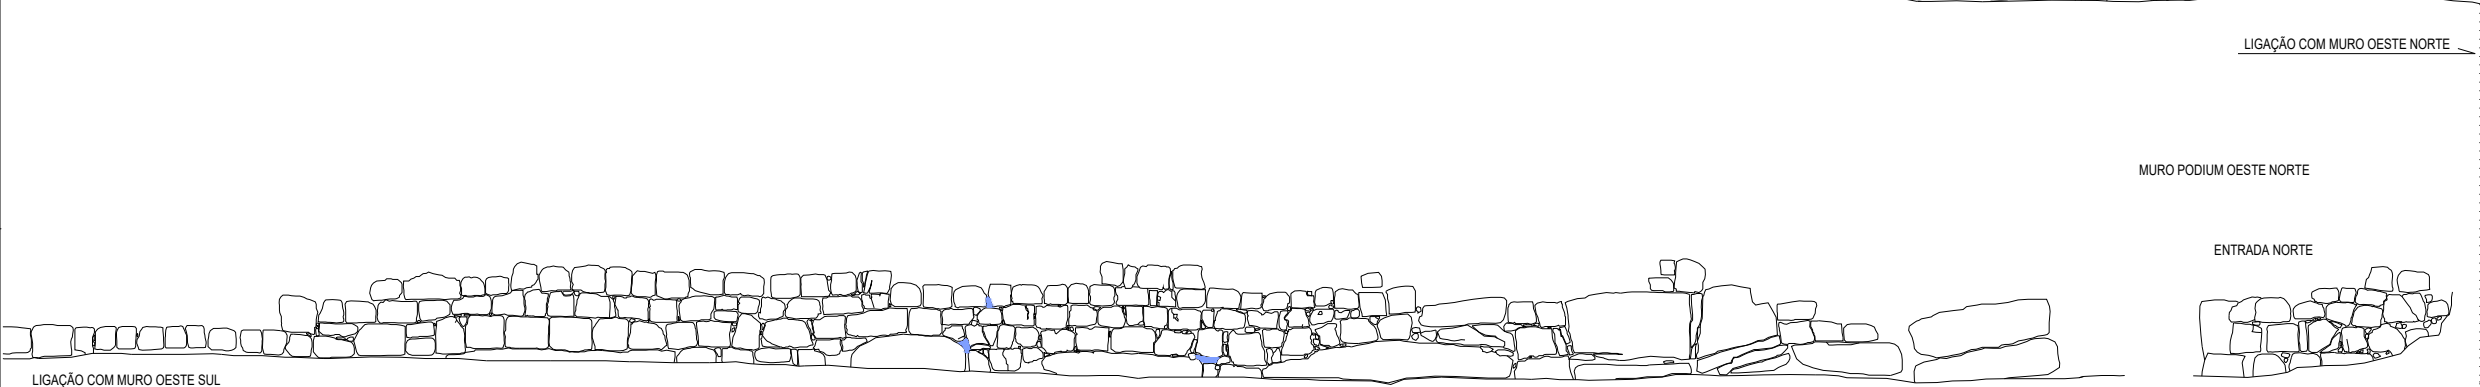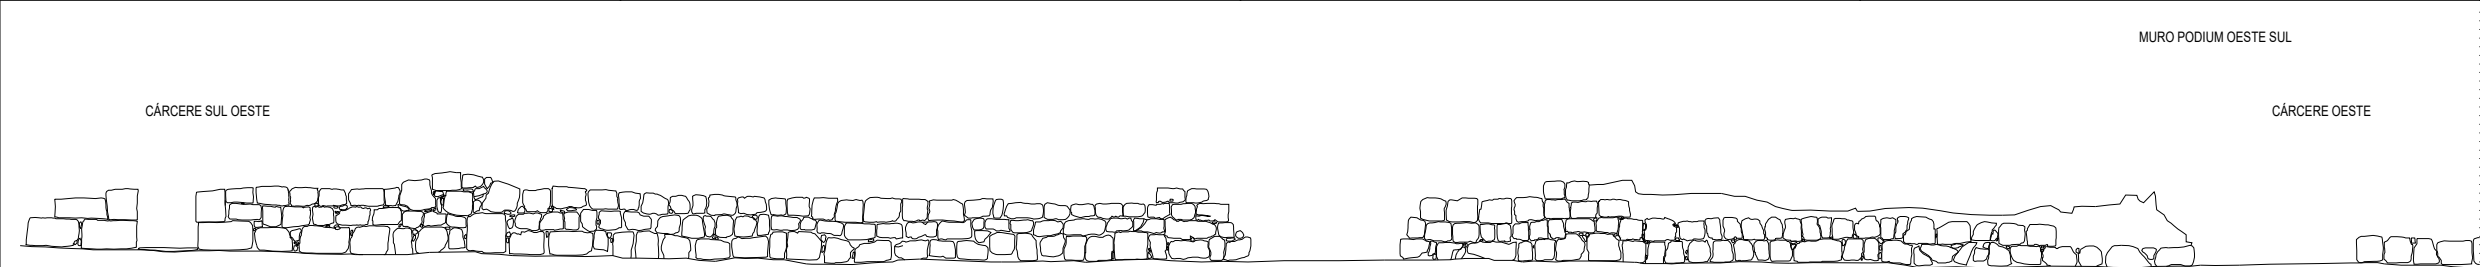


- LEGENDA
- cavidade
  - argamassa
  - reboco
  - Linha de corte
  - pedra
  - saliências


ALÇADO A

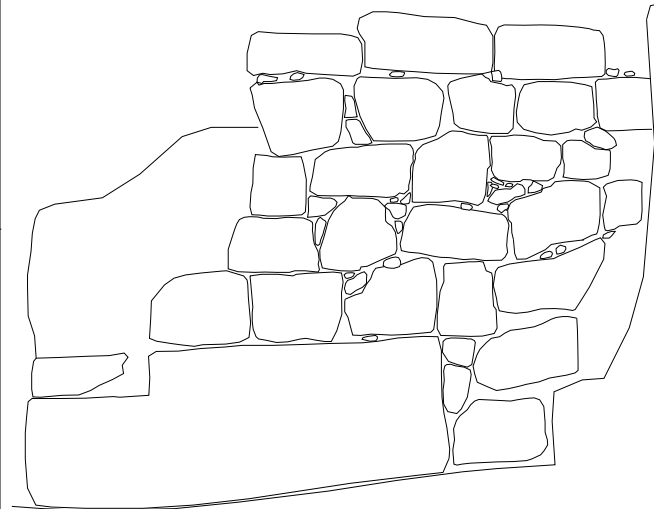

ALÇADO B


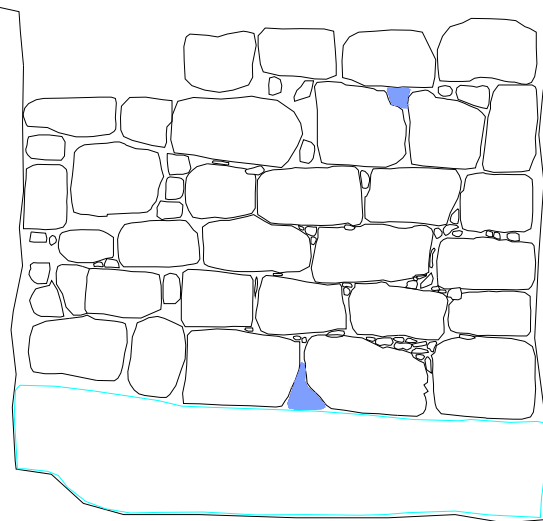


ALÇADO C

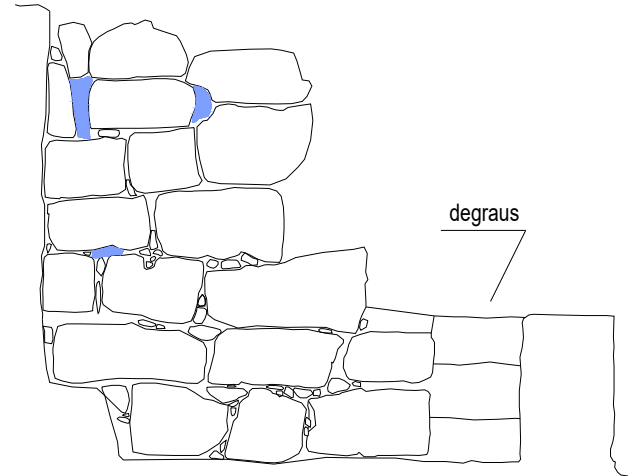

degraus

ALÇADO D

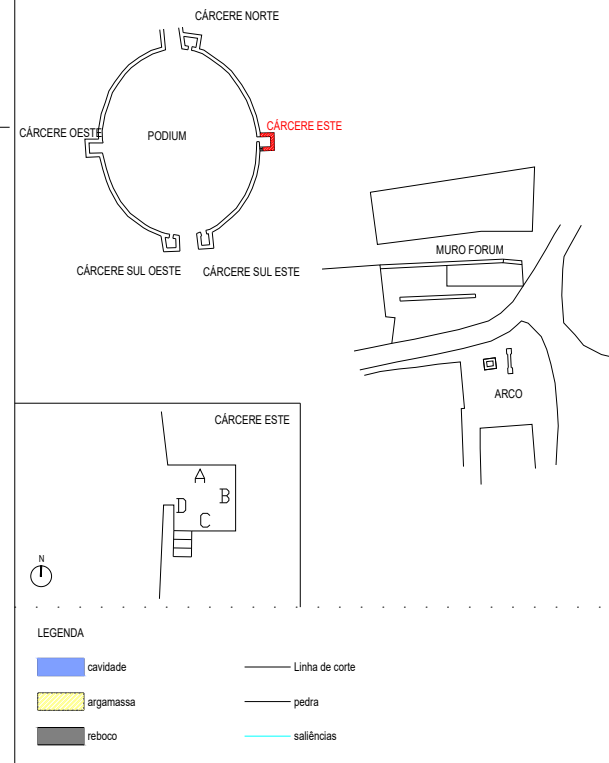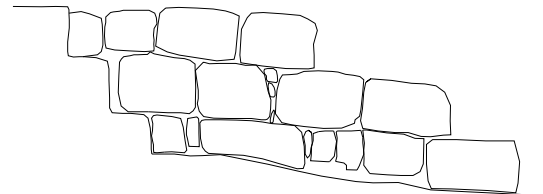

IPPAR - Direcção Regional de Coimbra

Levantamento da Área Arqueológica da Bobadela, Oliveira do Hospital

Podium - Cárcere Este

anexo A

Novembro 2001

escala 1/20

Desenho nº A09




IN SITU - Conservação de Bens Culturais

TOPOMETRIA - Topografia e Projectos de Arquitectura, Lda


ALÇADO A

ALÇADO B



ALÇADO C

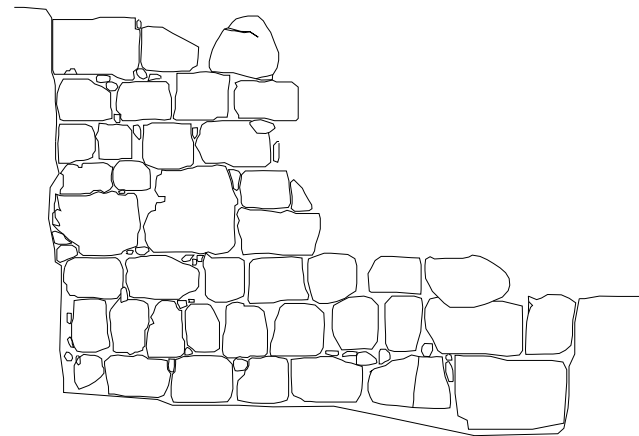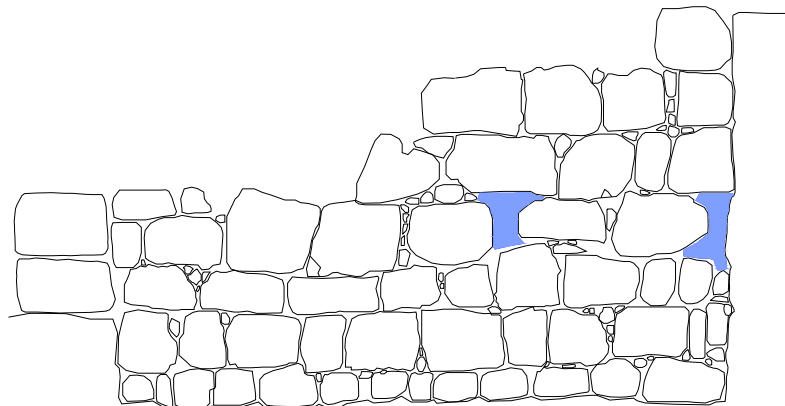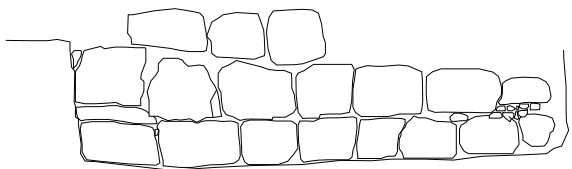

ALÇADO D

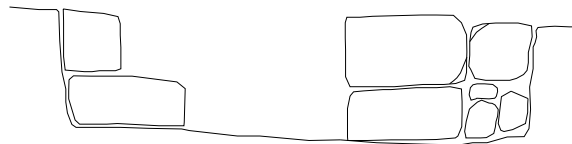

ALÇADO E

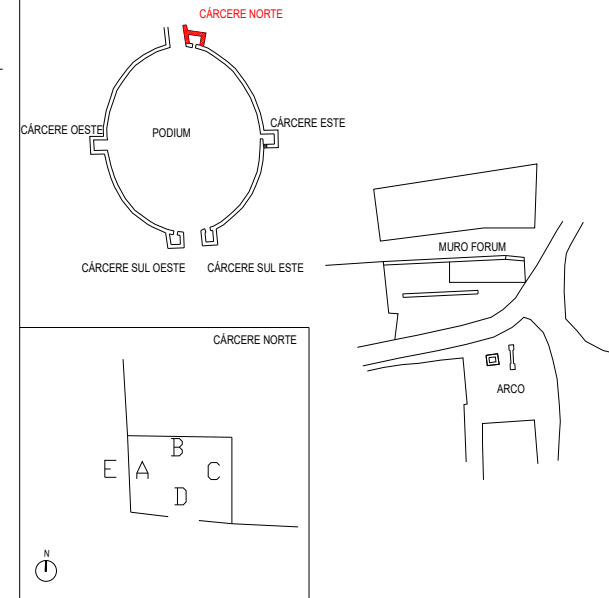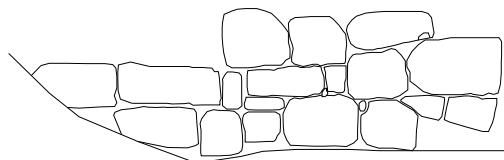

LEGENDA

 cavidade	 Linha de corte
 argamassa	 pedra
 reboco	 saliências


IPPAR - Direcção Regional de Coimbra      Levantamento da Área Arqueológica da Bobadela, Oliveira do Hospital

Podium - Cárcere Norte      anexo A


Novembro 2001      escala 1/20      Desenho nº A10

IN SITU - Conservação de Bens Culturais      TOPOMETRIA - Topografia e Projectos de Arquitectura, Lda


ALÇADO A

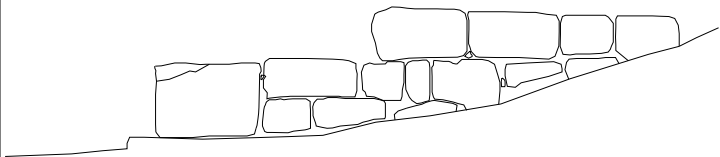


ALÇADO B

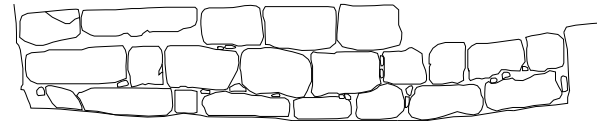



ALÇADO C

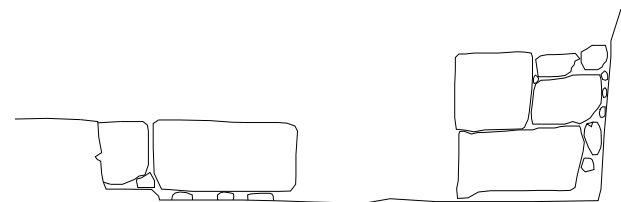

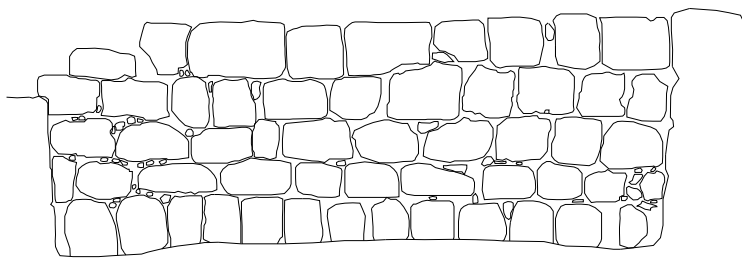

ALÇADO D

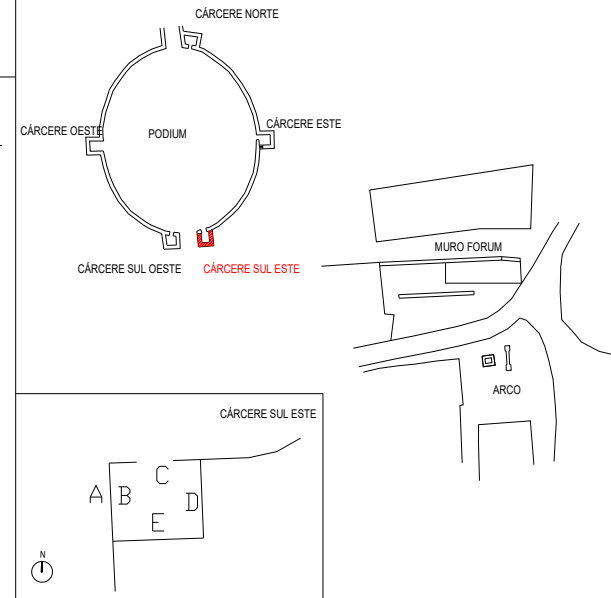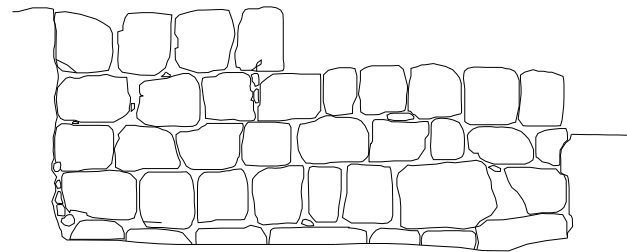

ALÇADO E



## LEGENDA

- |   |  |
|---|--|
|  cavidade  |  Linha de corte |
|  argamassa |  pedra          |
|  reboco    |  saliências     |

IPPAR - Direcção Regional de Coimbra

Levantamento da Área Arqueológica da Bobadela, Oliveira do Hospital

Podium - Cárcere Sul Este

anexo A

Novembro 2001

escala 1/20

Desenho nº A12





IN SITU - Conservação de Bens Culturais

TOPOMETRIA - Topografia e Projectos de Arquitectura, Lda

ALÇADO A

ALÇADO B


ALÇADO C

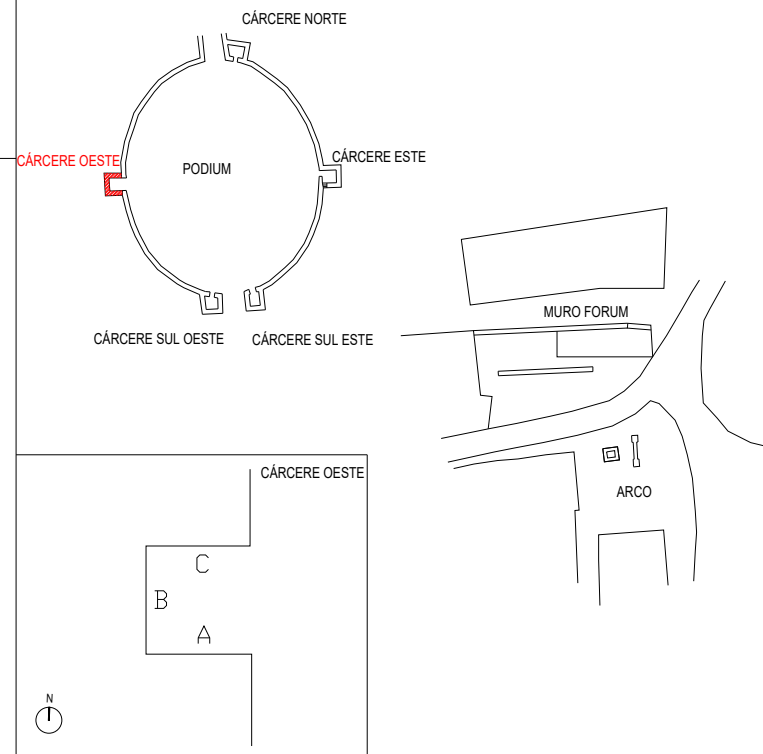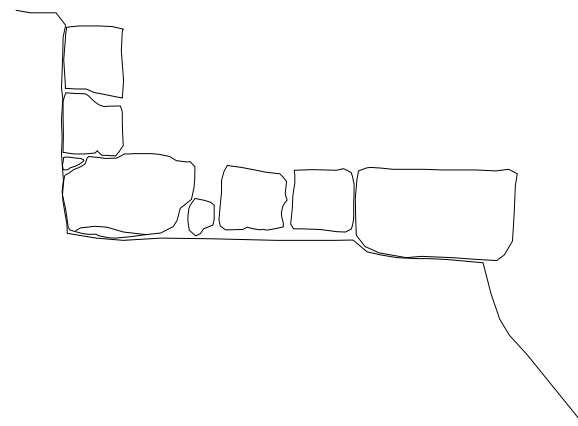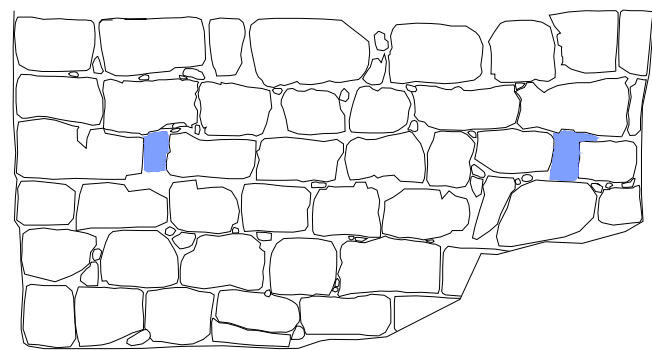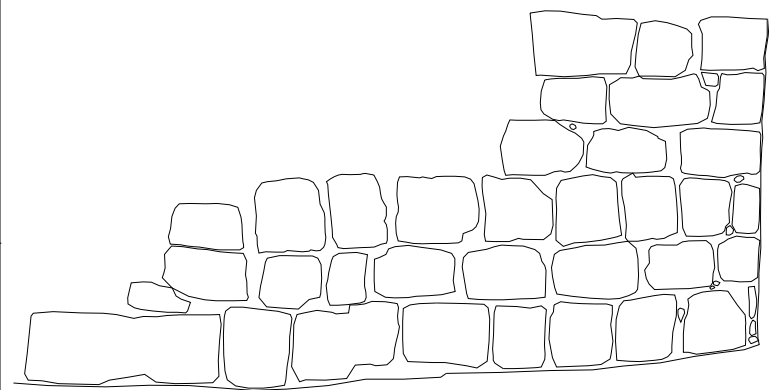


LEGENDA

- cavidade
- argamassa
- reboco
- Linha de corte
- pedra
- saliências


ALÇADO A

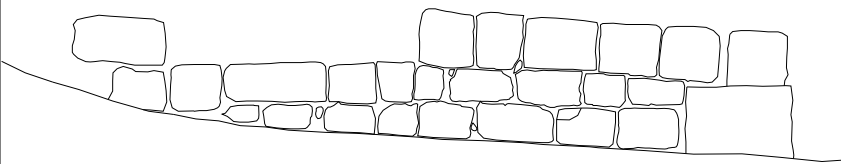


ALÇADO B

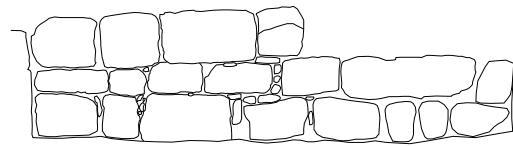



ALÇADO C

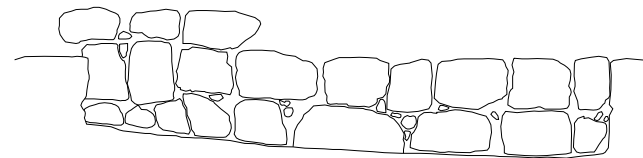

ALÇADO D

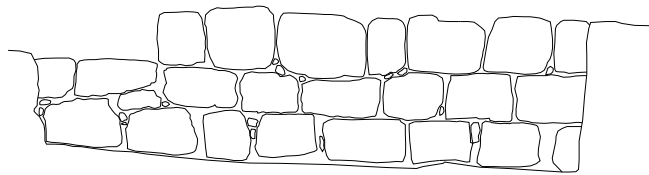

ALÇADO E

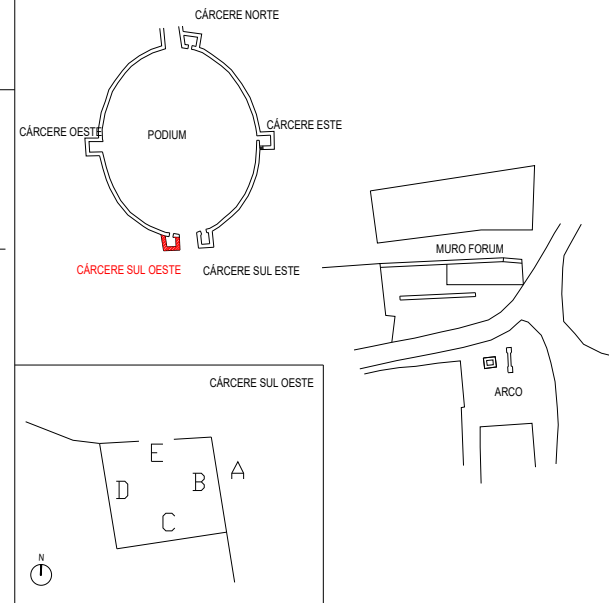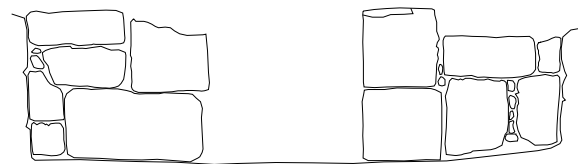

## LEGENDA

<span style="display: inline-block; width: 15px; height: 10px; background-color: blue; border: 1px solid black;"></span> cavidade	<span style="display: inline-block; width: 20px; border-bottom: 1px solid black;"></span> Linha de corte
<span style="display: inline-block; width: 15px; height: 10px; background-color: yellow; border: 1px solid black;"></span> argamassa	<span style="display: inline-block; width: 20px; border-bottom: 1px solid black;"></span> pedra
<span style="display: inline-block; width: 15px; height: 10px; background-color: gray; border: 1px solid black;"></span> reboco	<span style="display: inline-block; width: 20px; border-bottom: 1px solid cyan;"></span> saliências