41-5630

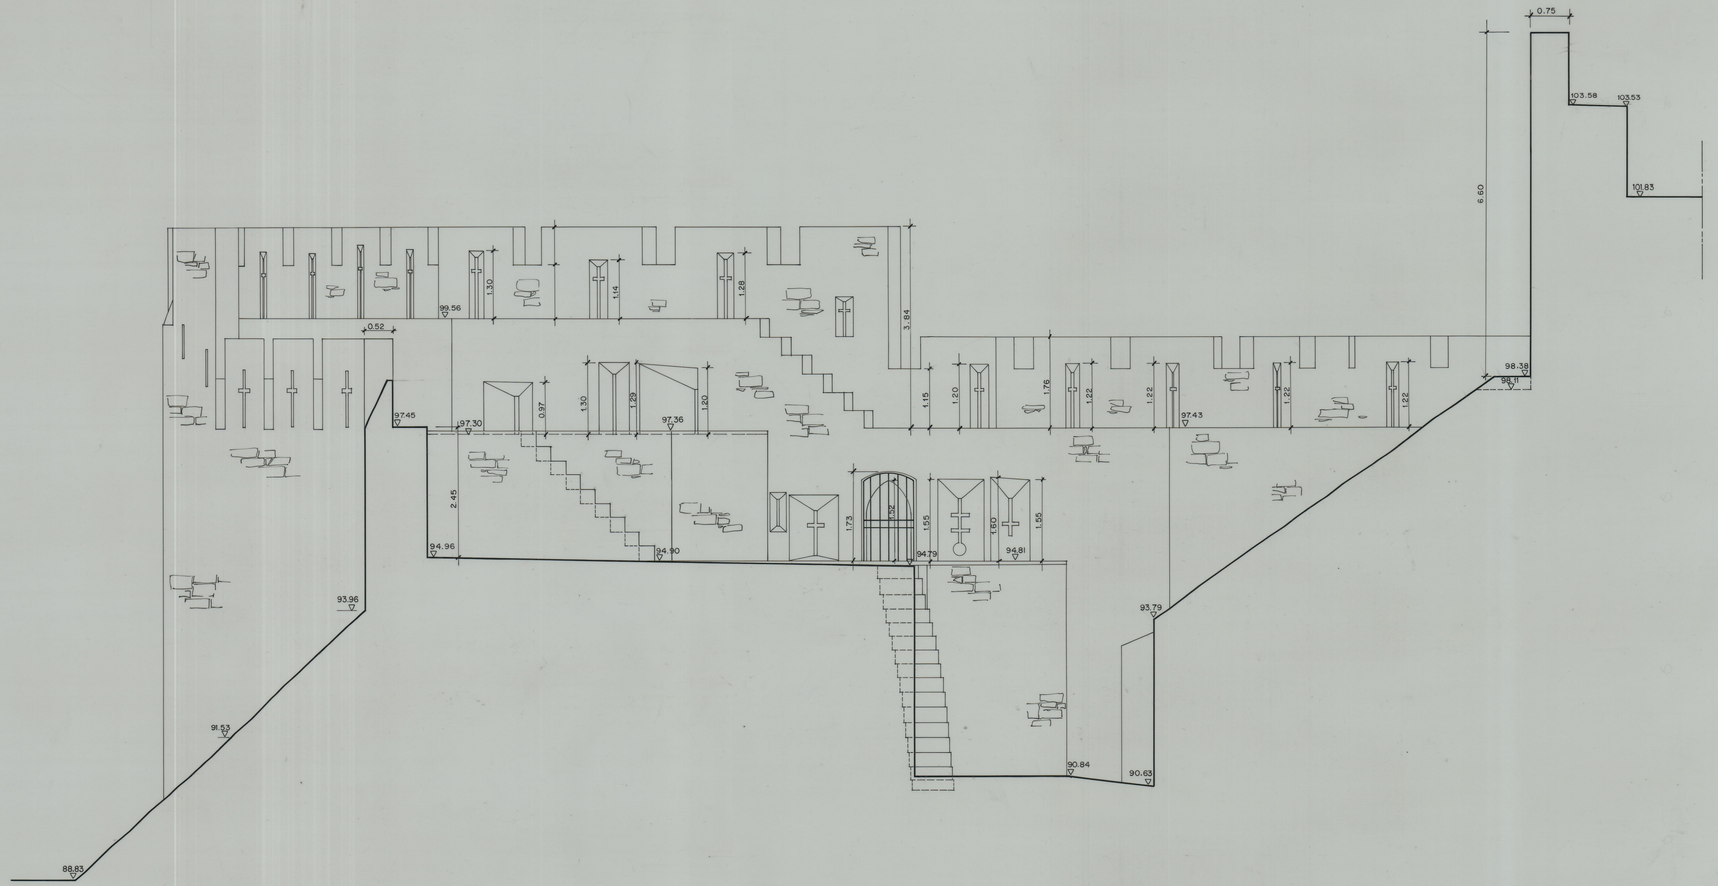

NOTA:
LEVANTAMENTO EXECUTADO COM COORDENADAS FICTÍCIAS
DATUM DE REFERÊNCIA (MATERIALIZADO NO PASSADIÇO
DA MURALHA DO CASTELO)

P 9
- X = 100.000,00 m
- Y = 100.000,00 m
- COTA = 100 m

PROC.	projectou	ARTOP	CASTELO S.TA MARIA DA FEIRA	Artop
OBS.	des	ARTOP		
	visou	ARTOP		
	verif.	ARTOP		
	ESCALA 1:50		CORTE 16-16	desenho Nº 12 / Arquivo
				substituiu: / substituído por: