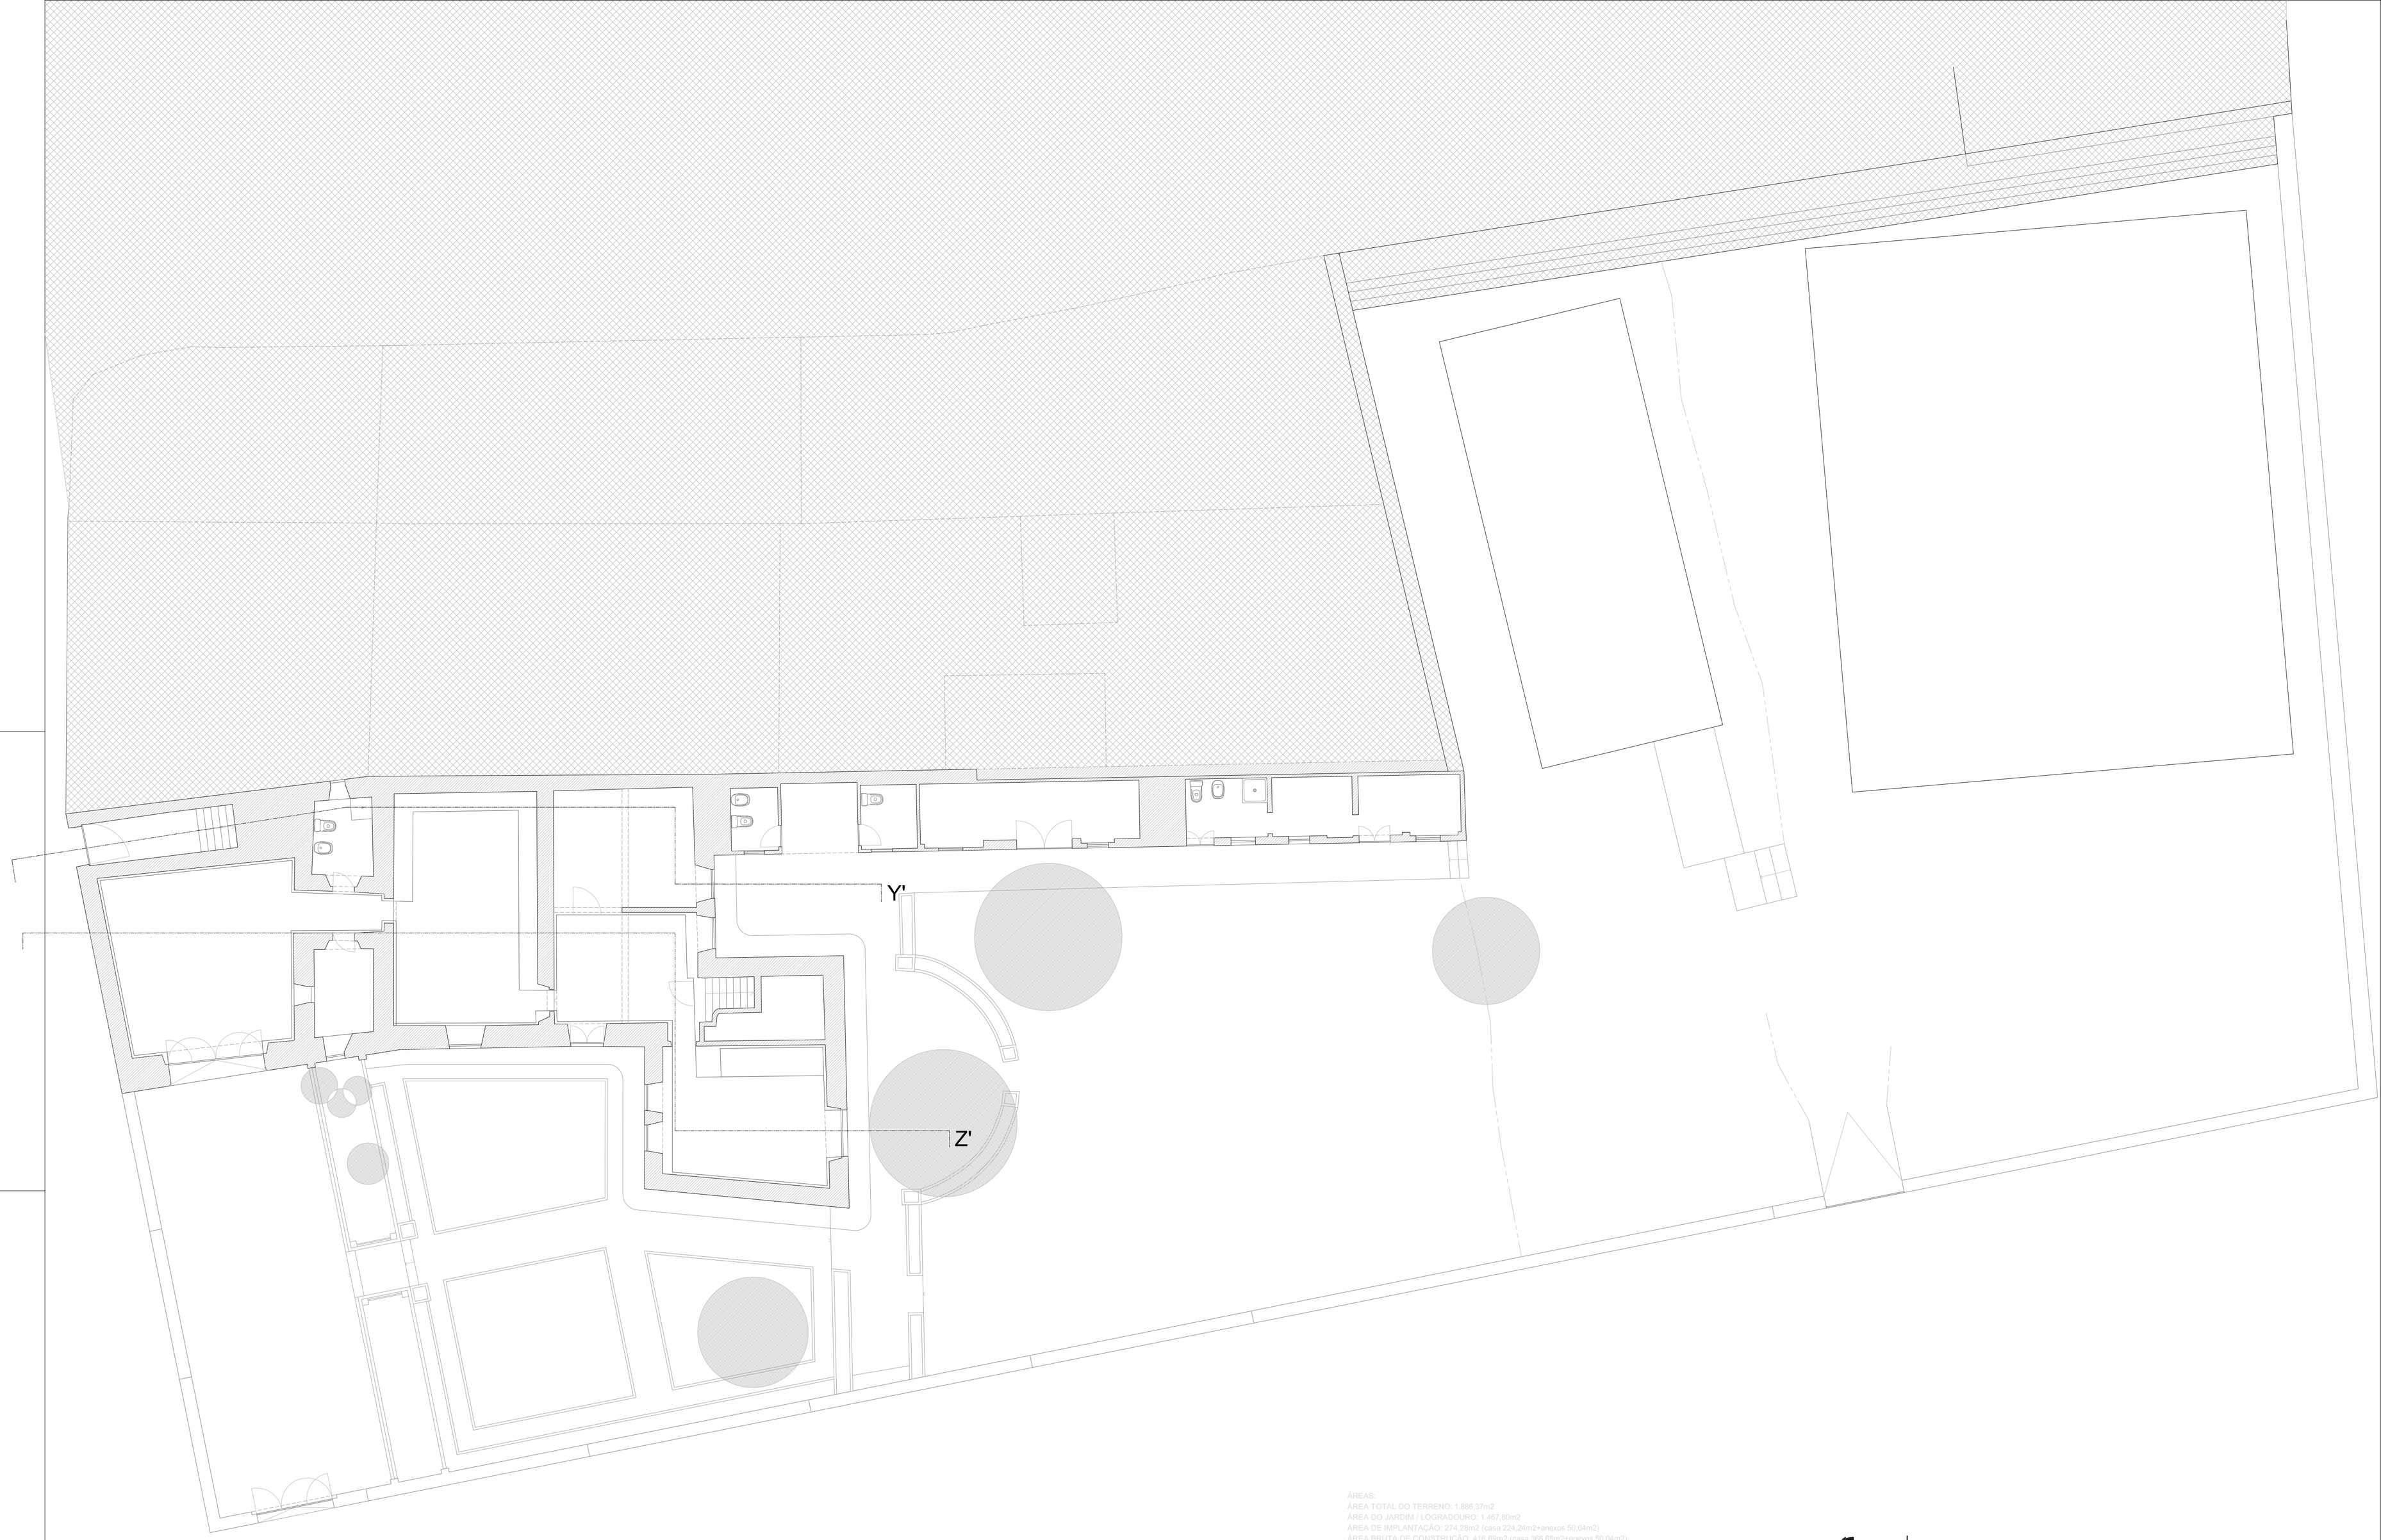

ÁREAS:
ÁREA TOTAL DO TERRENO: 1.886,37m2
ÁREA DO JARDIM / LOGRADOURO: 1.467,80m2
ÁREA DE IMPLANTAÇÃO: 274,28m2 (casa 224,24m2+anexos 50,04m2)
ÁREA BRUTA DE CONSTRUÇÃO: 416,69m2 (casa 366,65m2+anexos 50,04m2)

Descrição	Data	Rubrica
ARQtª. CÁTIA MARQUES		
ENG. FERNANDO CORREIA		
ASS. TÉCNICO FRANCISCO NEVES / JOSÉ BATISTA		
	21.04.2020	

GOVERNO DE PORTUGAL | CULTURA

DIREÇÃO REGIONAL DE CULTURA DO CENTRO

Reabilitação da casa de habitação doada por Amadeu Gaudêncio em 1968 ao Estado Português

Direção Regional de Cultura do Centro	Abril 2020	ESC. 1:100
Projeto base	substituí:	arq. 01
PLANTA DE IMPLANTAÇÃO / PISO TÉRREO (existente)	substituído por:	
	Direção de Serviços dos Bens Culturais	

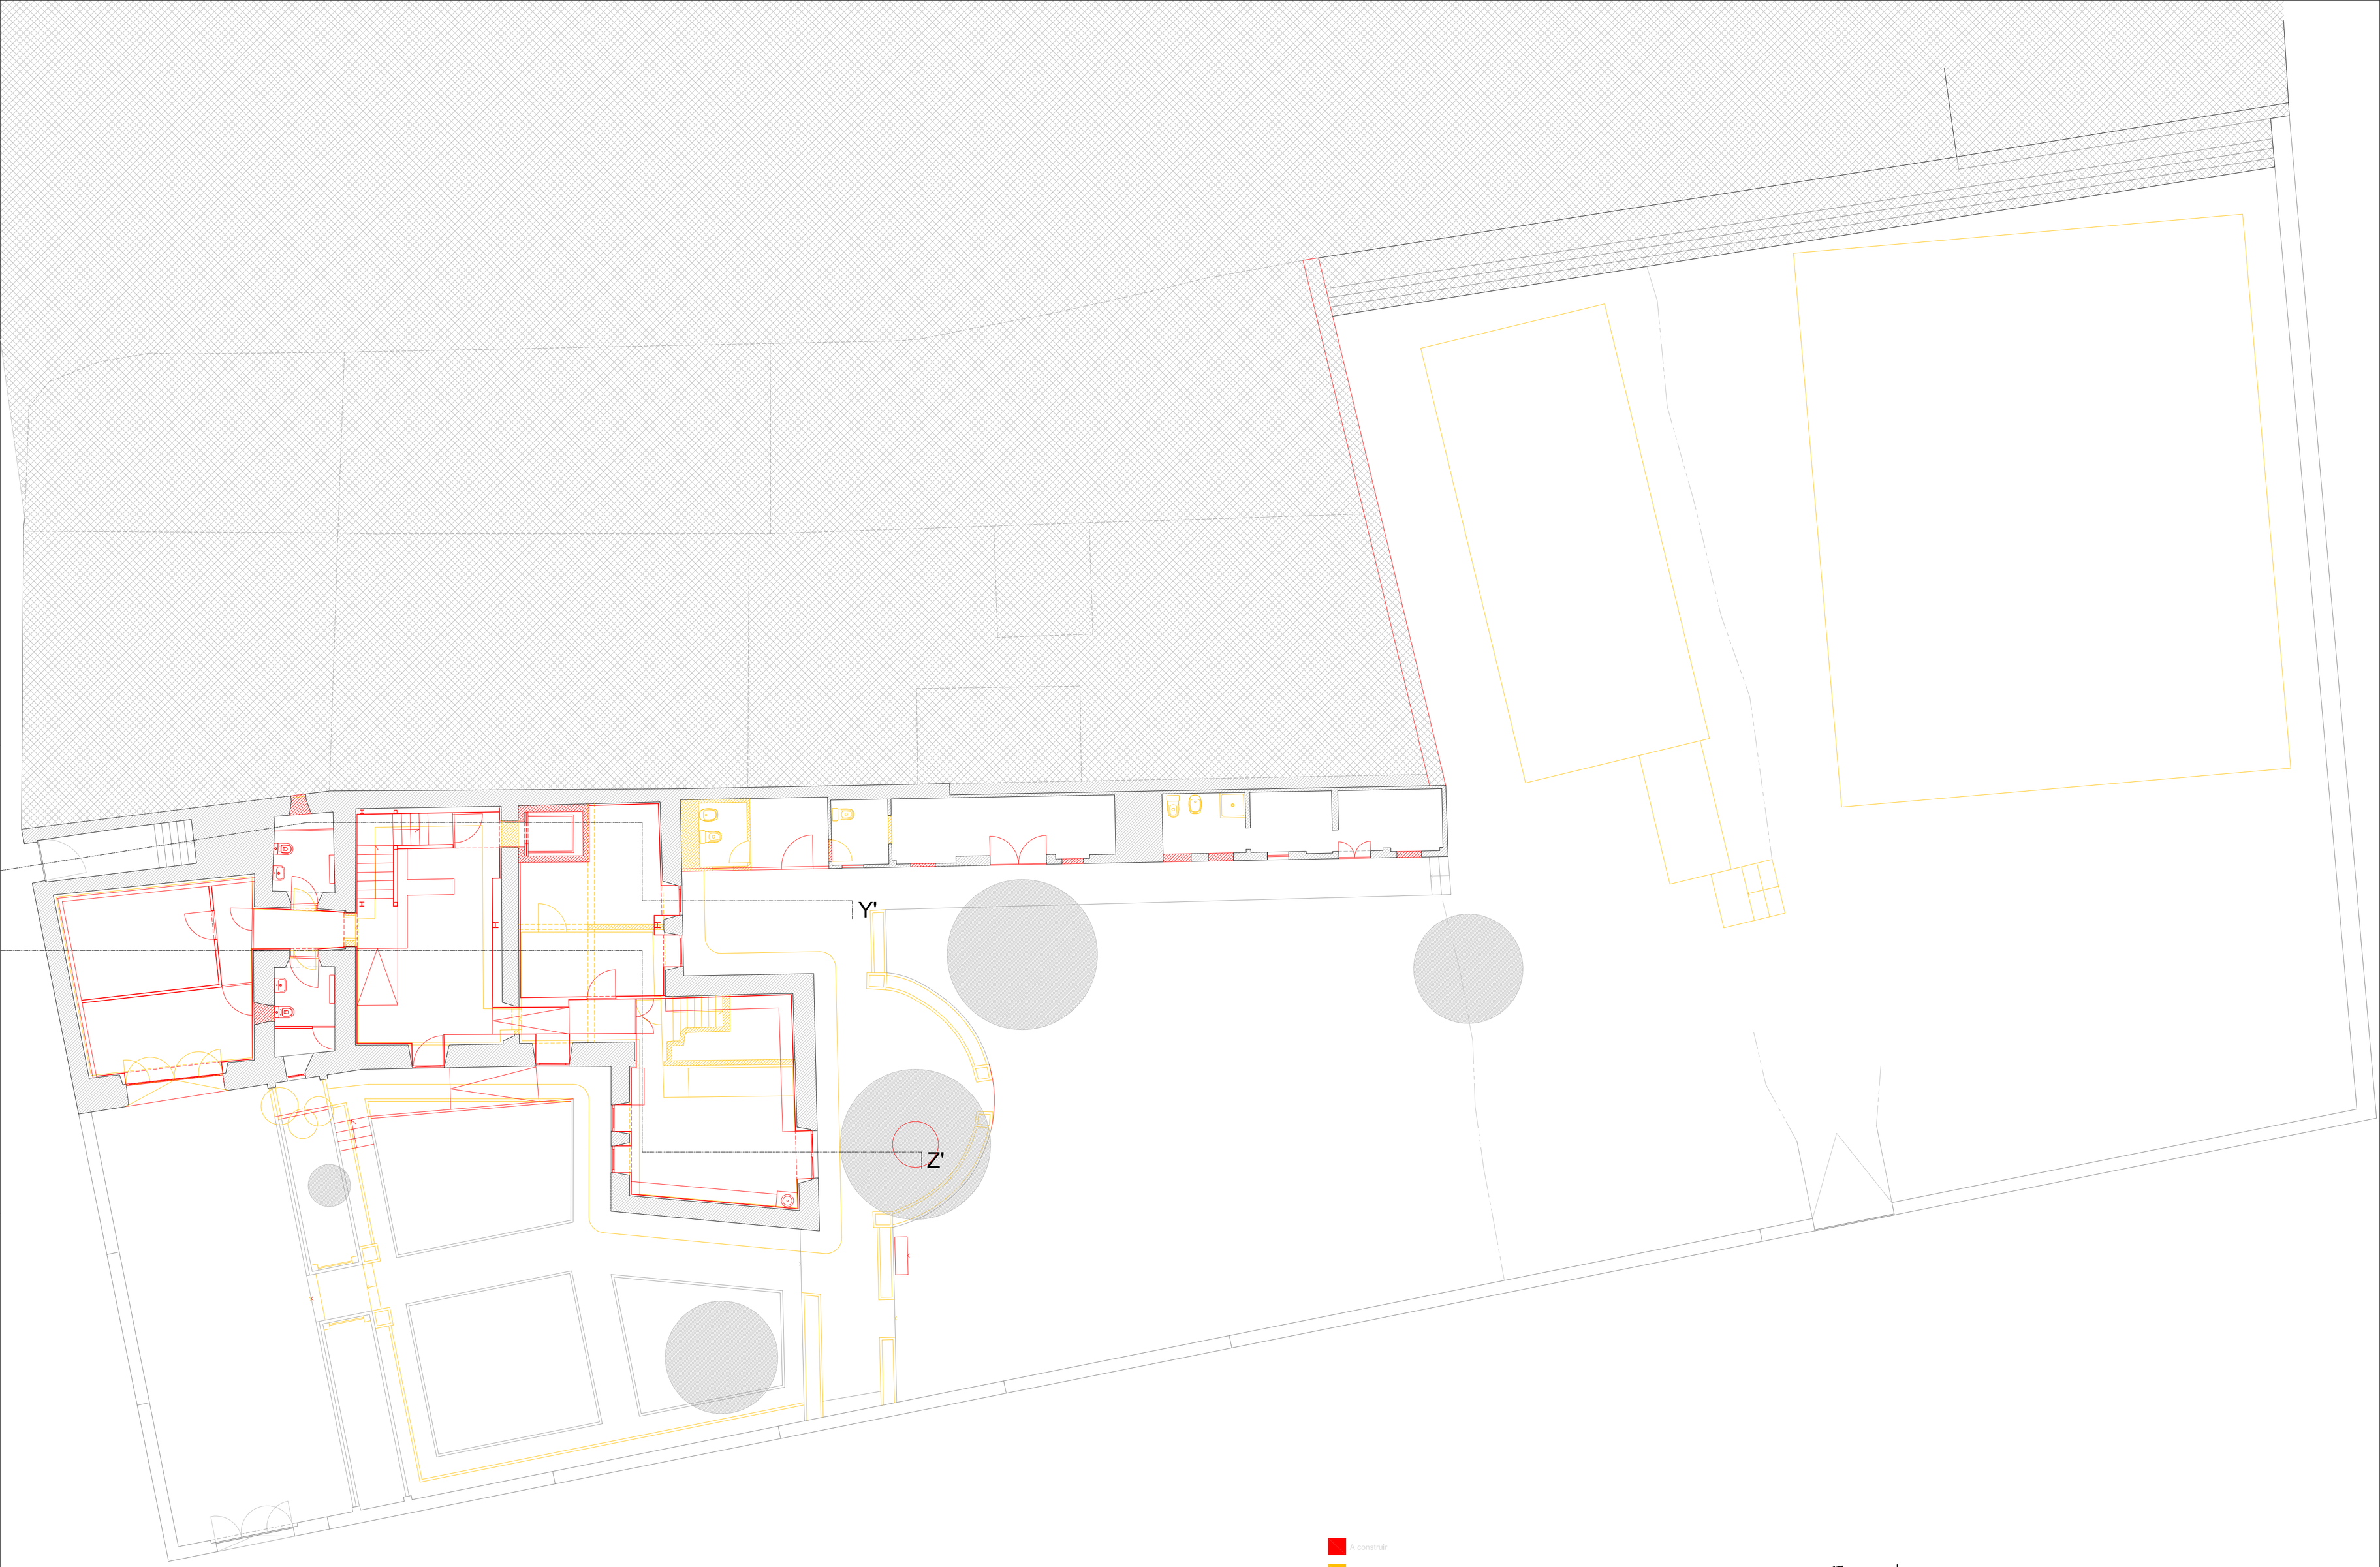

A construir

A demolir

Descrição	Data	Rúbrica
AROP. CÁTIA MARQUES		
ENG. FERNANDO CORREIA		
ASS. TÉCNICO FRANCISCO NEVES / JOSÉ BATISTA		
	21.04.2020	

GOVERNO DE PORTUGAL | CULTURA

DIREÇÃO REGIONAL DE CULTURA DO CENTRO

Reabilitação da casa de habitação doada por Amadeu Gaudêncio em 1968 ao Estado Português

Direção Regional de Cultura do Centro	Abril 2020	ESC. 1:100
Projeto base	substituí:	arq. 02
PLANTA DE IMPLANTAÇÃO / PISO TÉRREO (demolições e construções)	substituído por:	
	Direção de Serviços dos Bens Culturais	

Descrição	Data	Rubrica
ARQª. CÁTIA MARQUES		
ENG. FERNANDO CORREIA		
ASS. TÉCNICO FRANCISCO NEVES / JOSÉ BATISTA		
	21.04.2020	

GOVERNO DE PORTUGAL | CULTURA

DIREÇÃO REGIONAL DE CULTURA DO CENTRO

Reabilitação da casa de habitação doada por Amadeu Gaudêncio em 1968 ao Estado Português

Direção Regional de Cultura do Centro	Abril 2020	ESC. 1:100
Projeto base	substitui:	arq. 03
PLANTA DE IMPLANTAÇÃO / PISO TÉRREO (proposta)	substituído por:	
	Direção de Serviços dos Bens Culturais	

EXISTENTE

DEMOLIÇÕES E CONSTRUÇÕES

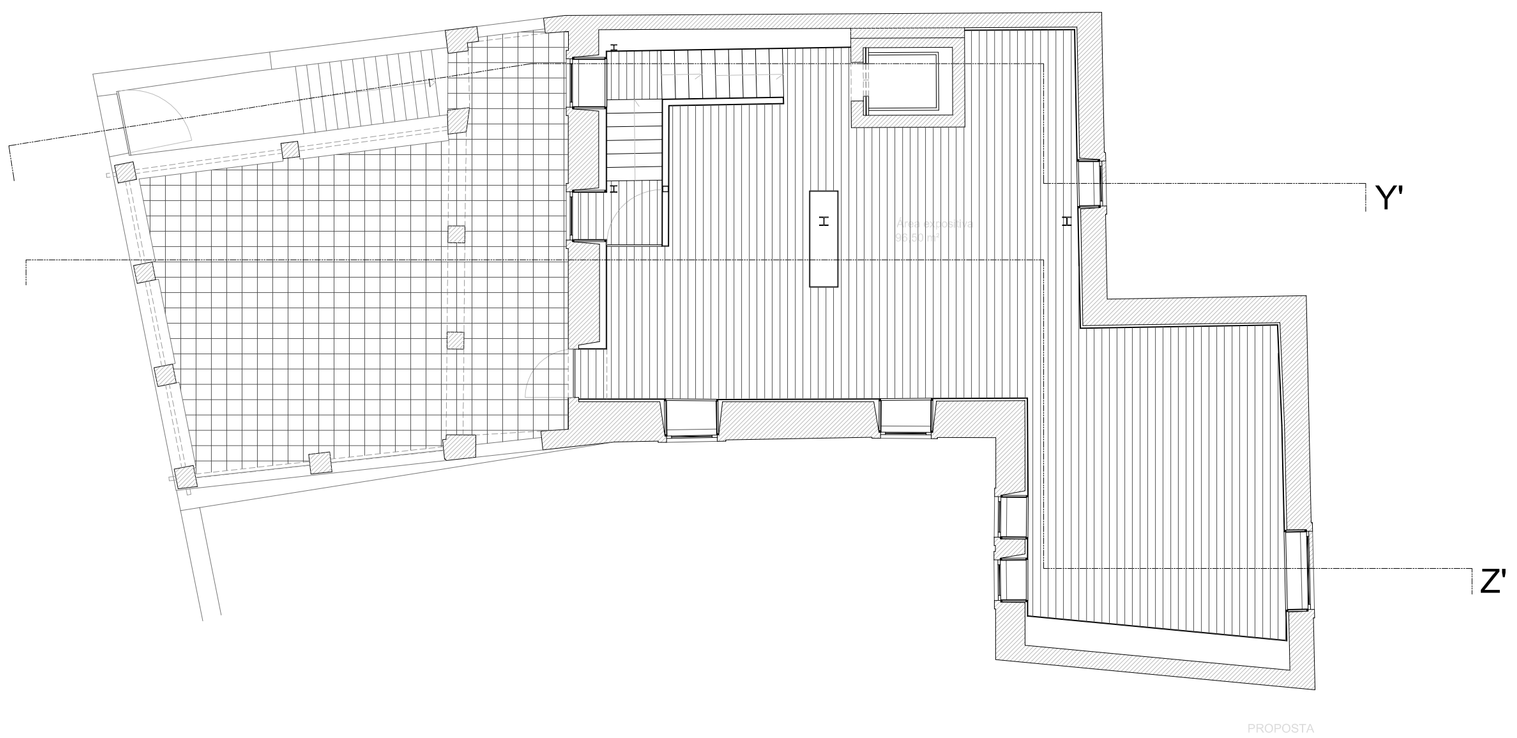

PROPOSTA

A construir

A demolir

Descrição	Data	Rubrica
ARQª. CÁTIA MARQUES		
ENG. FERNANDO CORREIA		
ASS. TÉCNICO FRANCISCO NEVES / JOSÉ BATISTA		
	21.04.2020	

GOVERNO DE PORTUGAL | CULTURA

DIREÇÃO REGIONAL DE CULTURA DO CENTRO

Reabilitação da casa de habitação doada por Amadeu Gaudêncio em 1968 ao Estado Português

Direção Regional de Cultura do Centro	Abril 2020	
Projeto base	substitui:	arq. 04
PLANTA DO PISO 1	substituído por:	
	Direção de Serviços dos Bens Culturais	

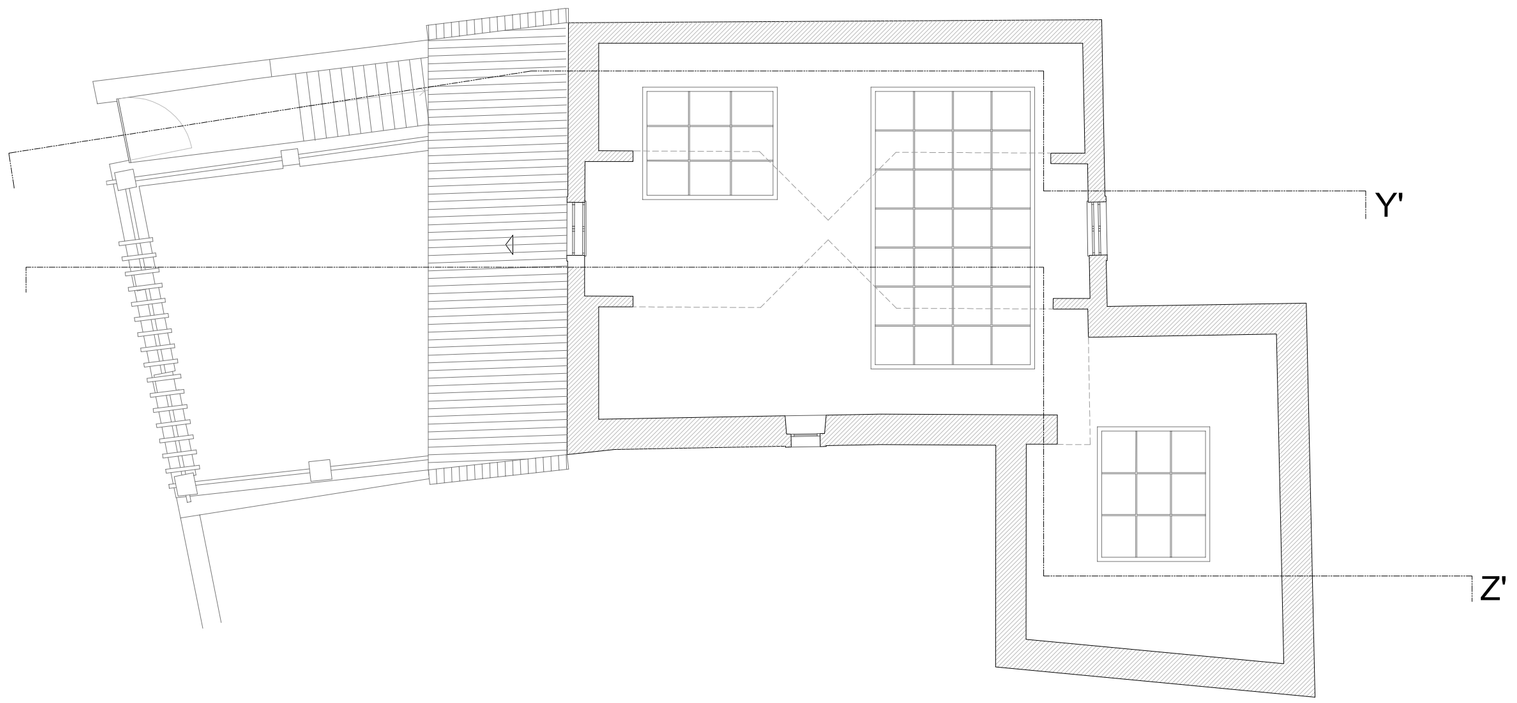

EXISTENTE

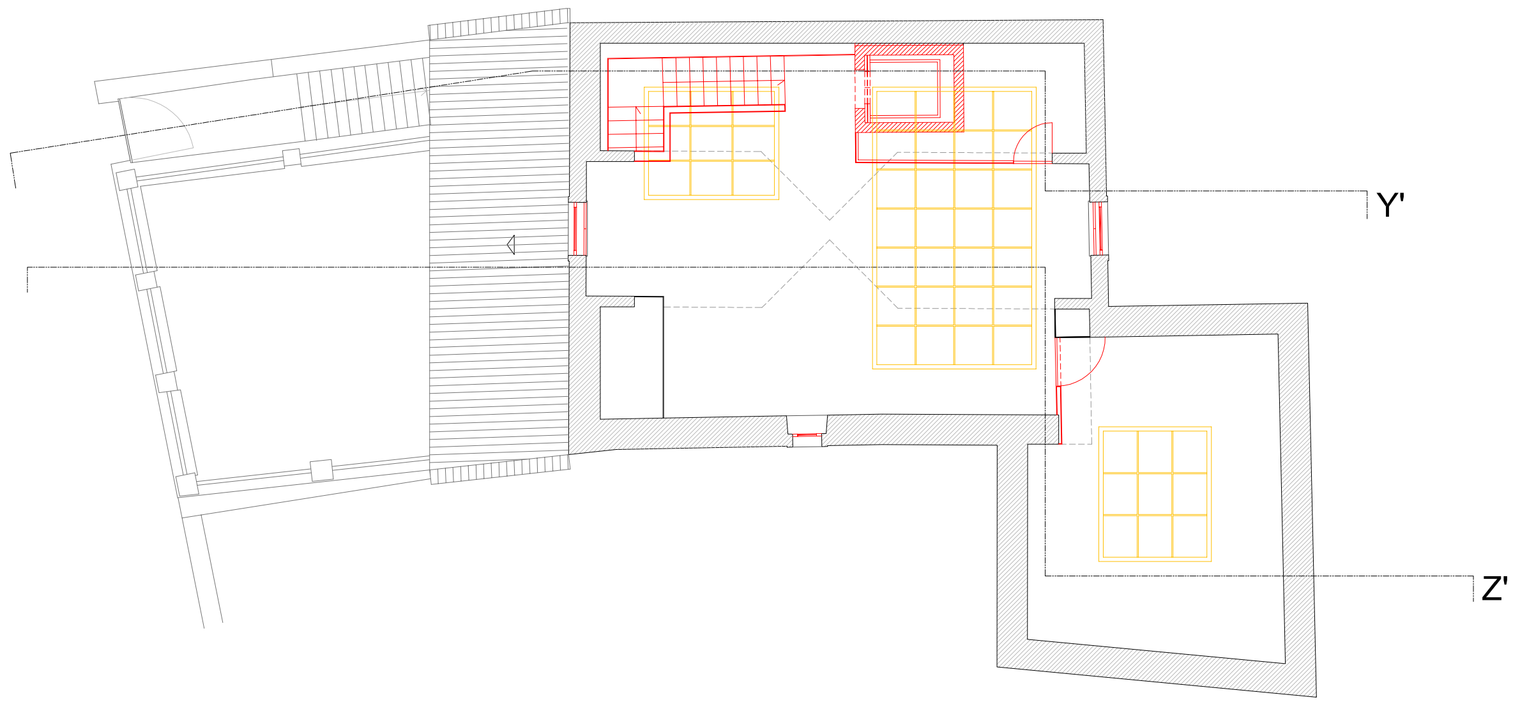

DEMOLIÇÕES E CONSTRUÇÕES

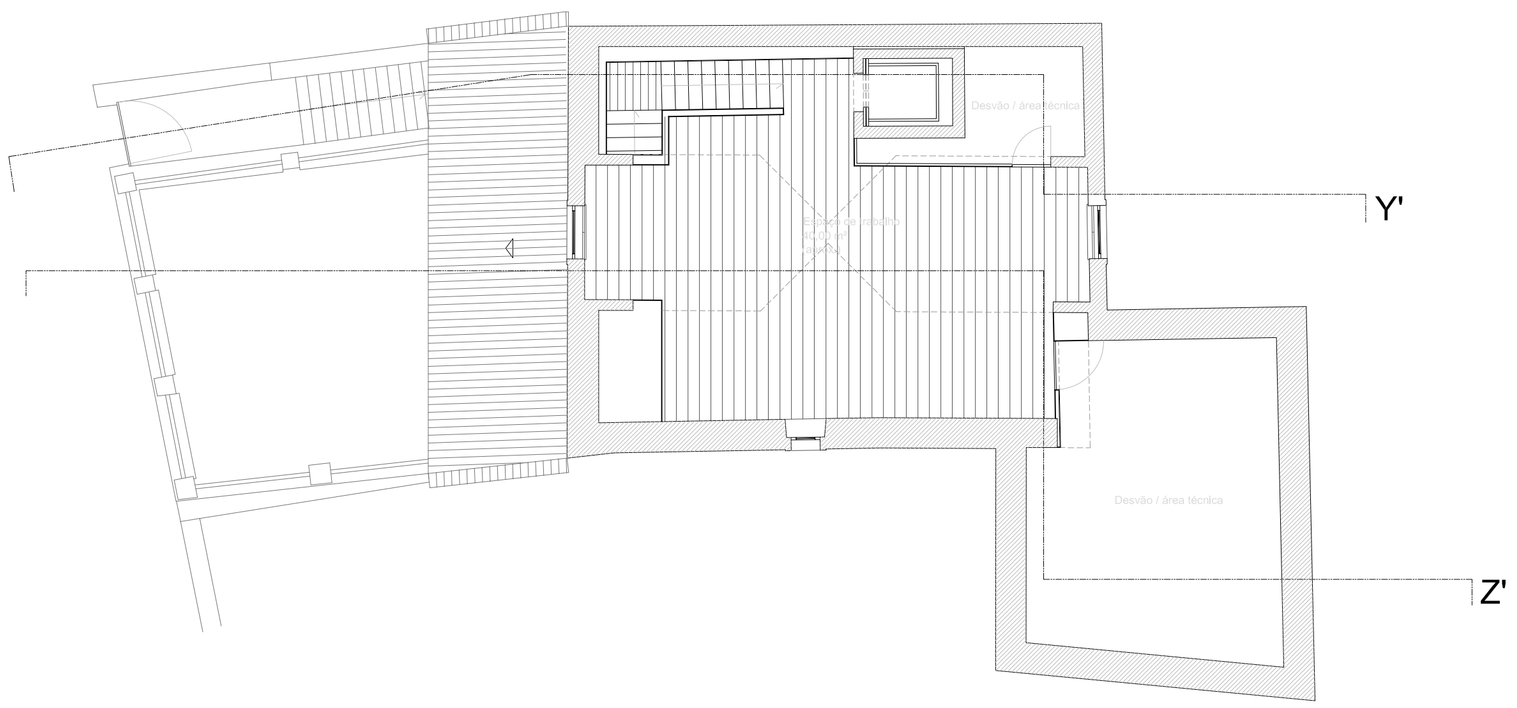

PROPOSTA

A construir

A demolir

Descrição	Data	Rubrica
ARQª. CÁTIA MARQUES		
ENG. FERNANDO CORREIA		
ASS. TÉCNICO FRANCISCO NEVES / JOSÉ BATISTA		
	21.04.2020	

GOVERNO DE PORTUGAL | CULTURA

DIREÇÃO REGIONAL DE CULTURA DO CENTRO

Reabilitação da casa de habitação doada por Amadeu Gaudêncio em 1968 ao Estado Português

Direção Regional de Cultura do Centro	Abril 2020	ESC. 1:100
Projeto base	substitui:	arq. 05
PLANTA DO SÓTÃO	substituído por:	
	Direção de Serviços dos Bens Culturais	

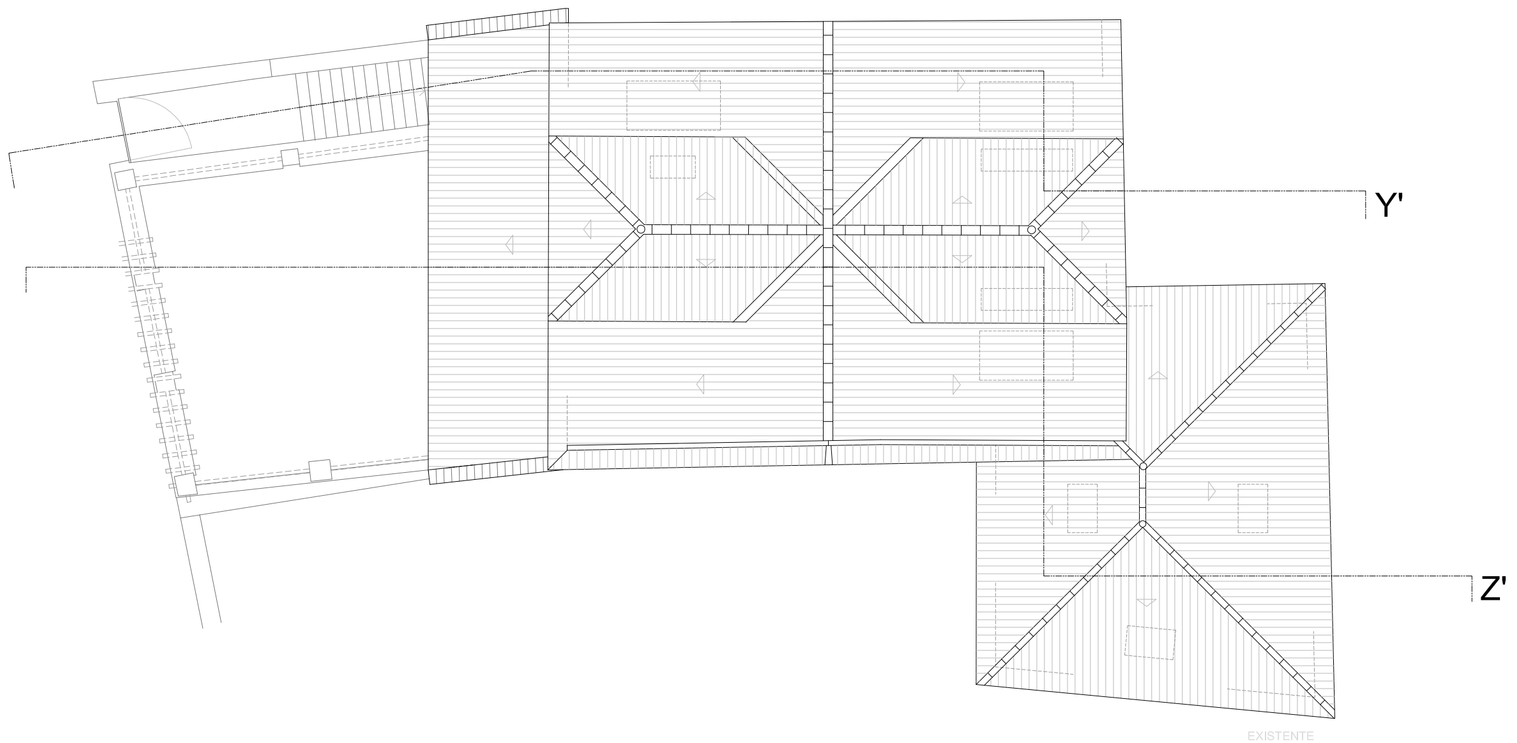

EXISTENTE

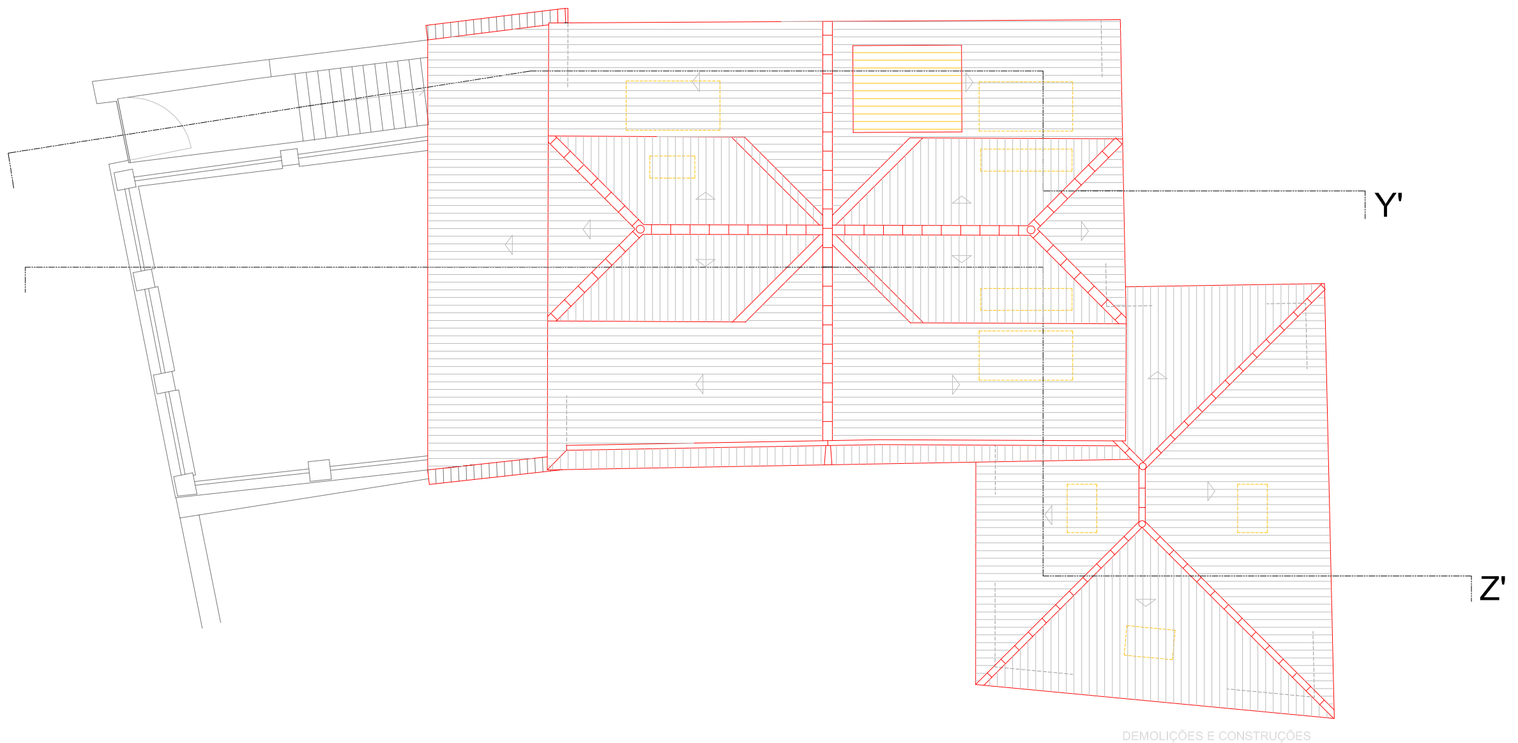

DEMOLIÇÕES E CONSTRUÇÕES

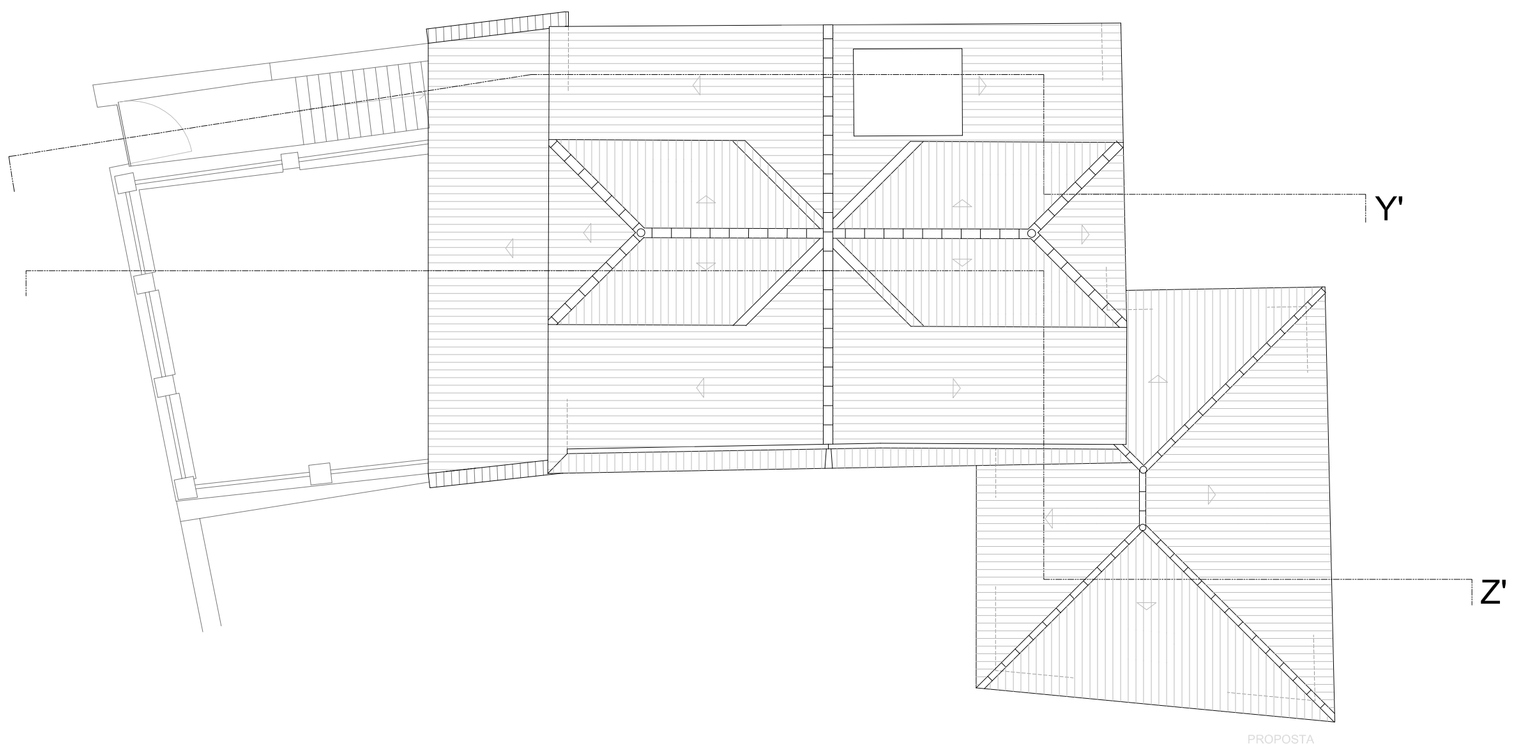

PROPOSTA

A construir

A demolir

Descrição	Data	Rubrica
ARQª. CÁTIA MARQUES		
ENG. FERNANDO CORREIA		
ASS. TÉCNICO FRANCISCO NEVES / JOSÉ BATISTA		
	21.04.2020	

GOVERNO DE PORTUGAL | CULTURA

DIREÇÃO REGIONAL DE CULTURA DO CENTRO

Reabilitação da casa de habitação doada por Amadeu Gaudêncio em 1968 ao Estado Português

Direção Regional de Cultura do Centro	Abril 2020	ESC. 1:100
Projeto base	substituí:	arq. 06
PLANTA DA COBERTURA	substituído por:	
	Direção de Serviços dos Bens Culturais	

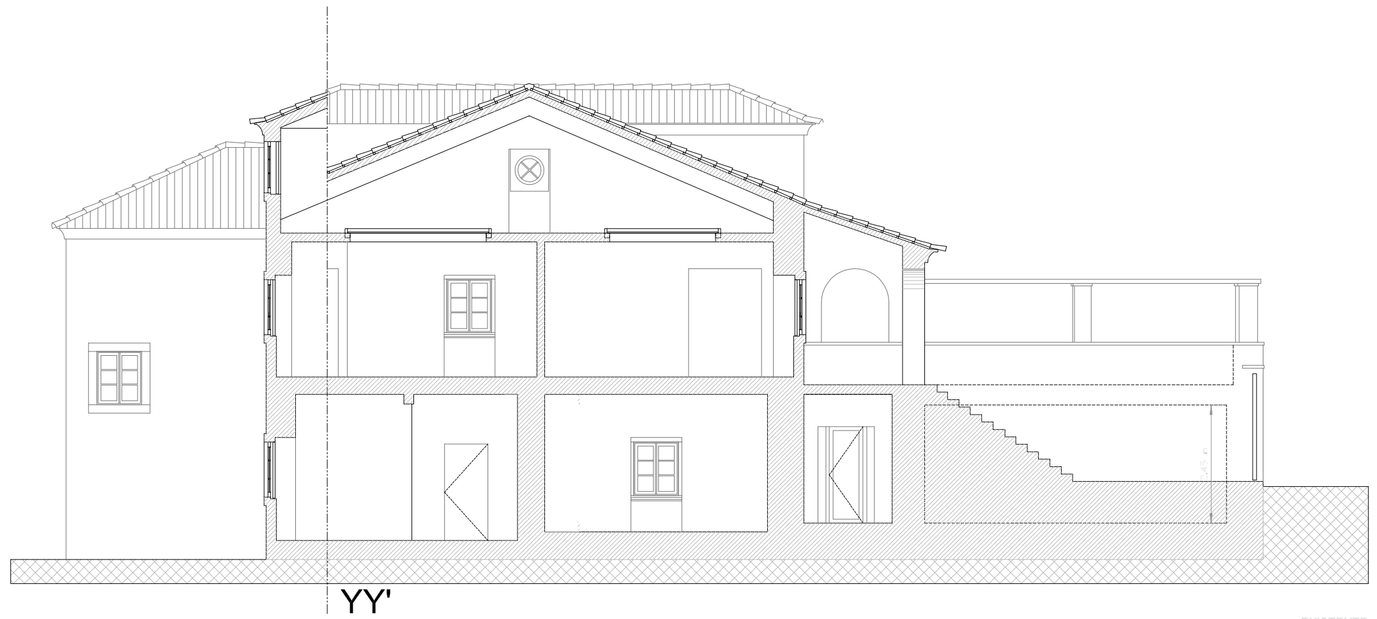

YY'

EXISTENTE

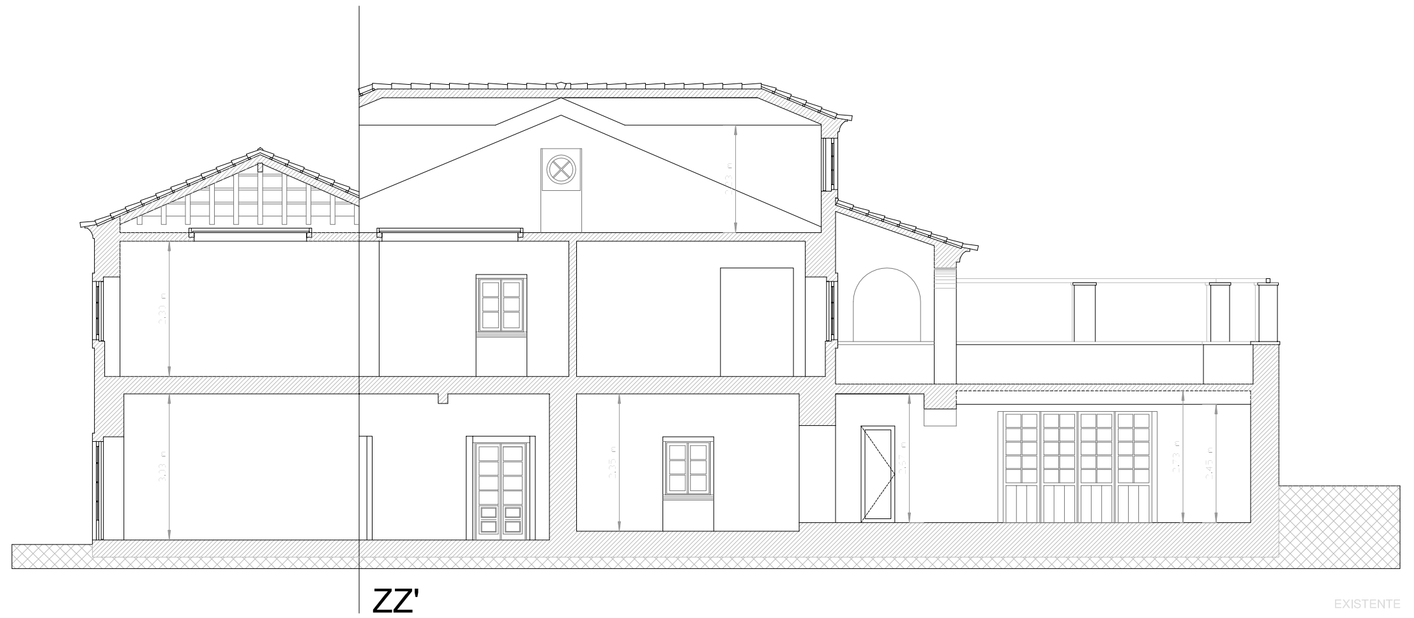

ZZ'

EXISTENTE

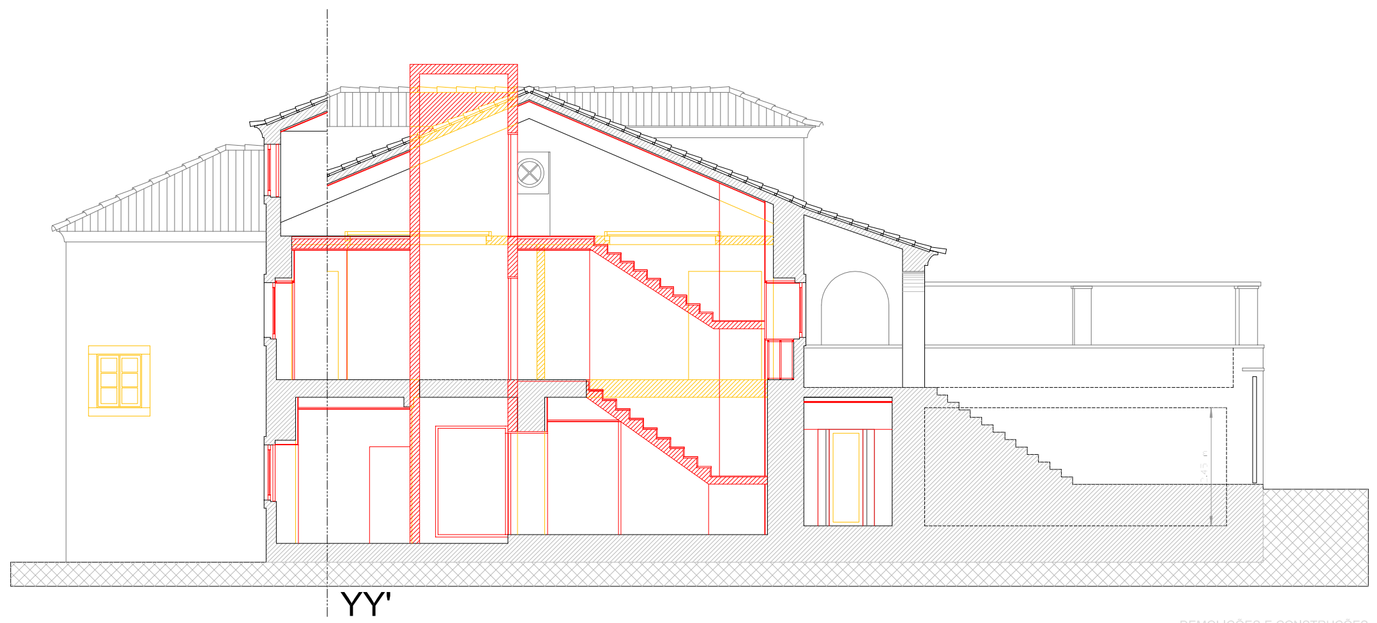

YY'

DEMOLIÇÕES E CONSTRUÇÕES

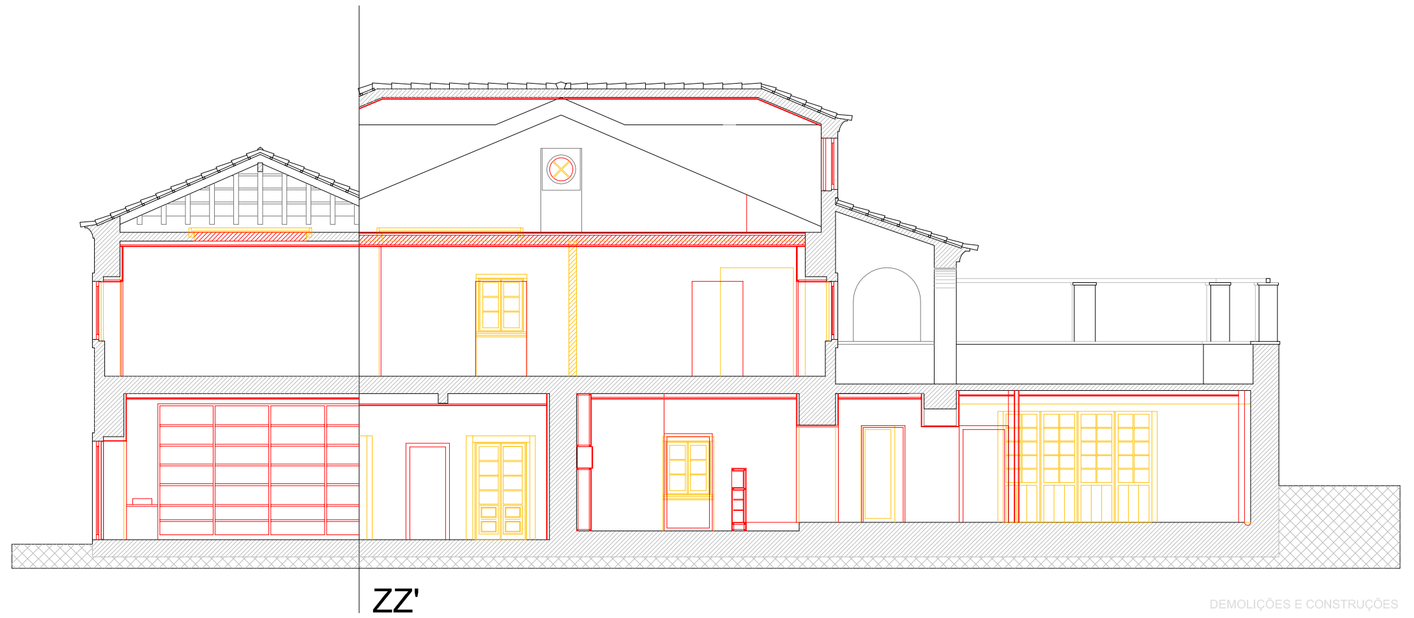

ZZ'

DEMOLIÇÕES E CONSTRUÇÕES

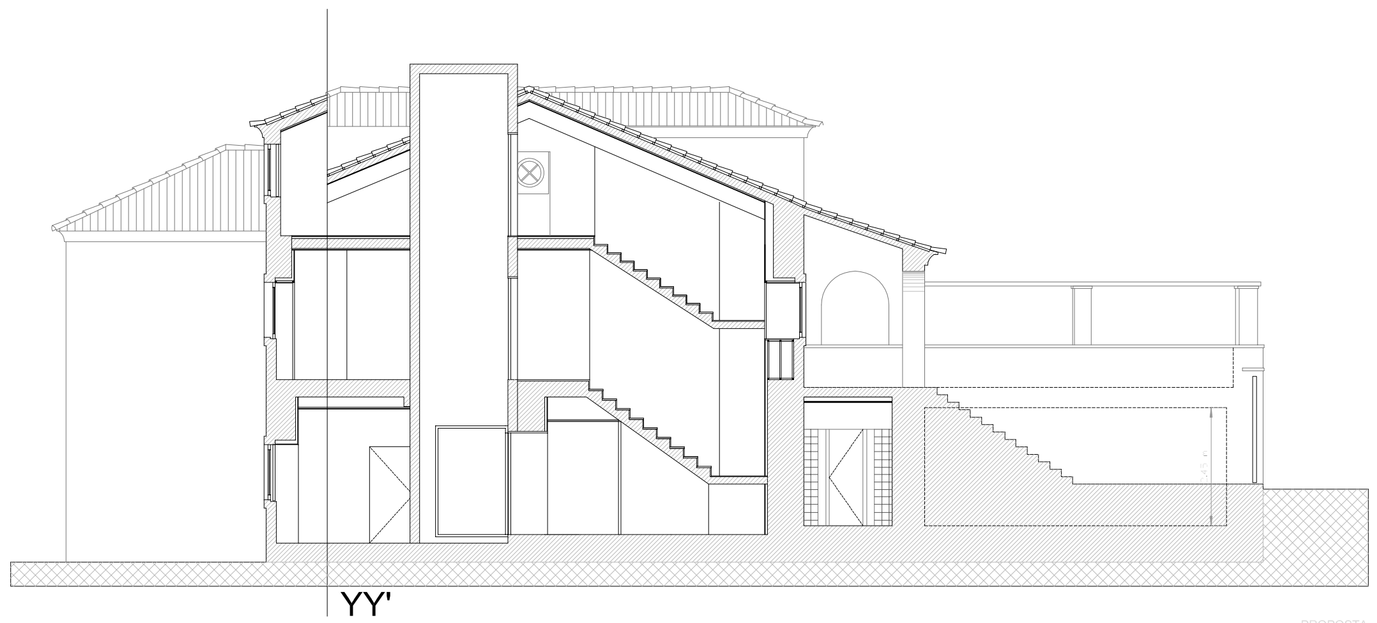

YY'

PROPOSTA

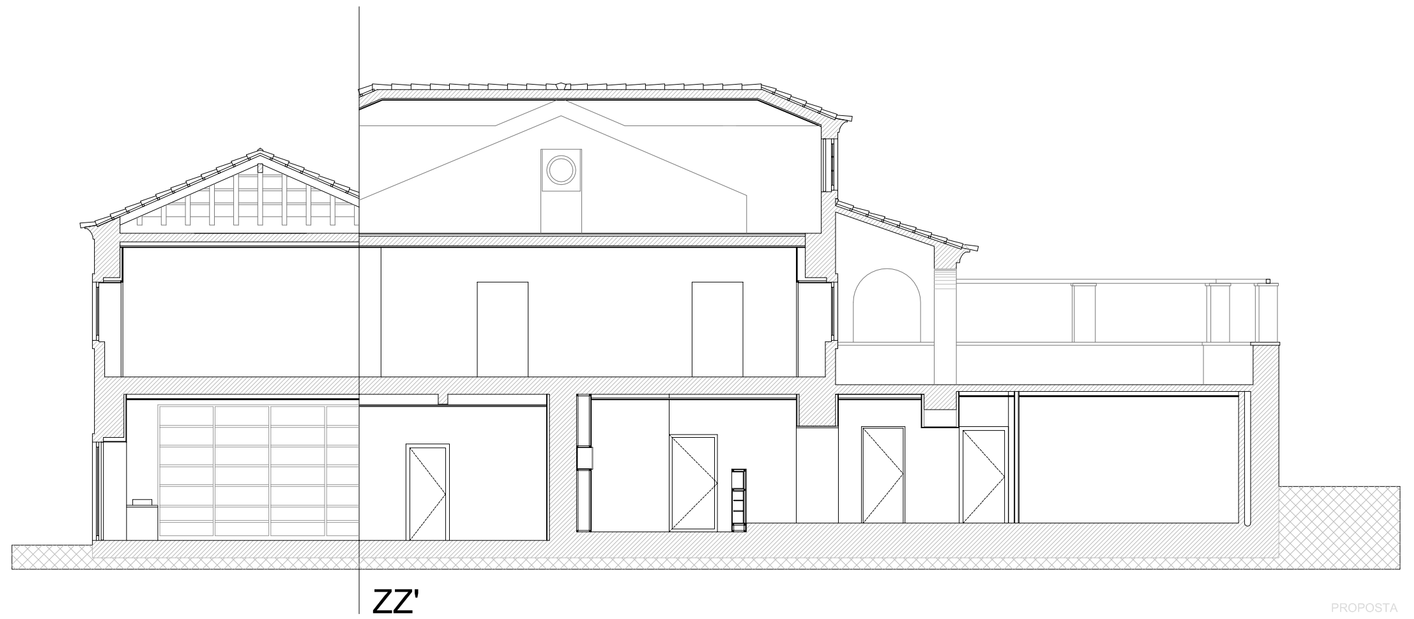

ZZ'

PROPOSTA

Descrição	Data	Rubrica
ARQ.ª. CÁTIA MARQUES		
ENG. FERNANDO CORREIA		
ASS. TÉCNICO FRANCISCO NEVES / JOSÉ BATISTA		
	21.04.2020	

GOVERNO DE PORTUGAL | CULTURA

DIREÇÃO REGIONAL DE CULTURA DO CENTRO

Reabilitação da casa de habitação doada por Amadeu Gaudêncio em 1968 ao Estado Português

Direção Regional de Cultura do Centro	Abril 2020	ESC. 1:100
Projeto base	substituí:	arq. 07
Cortes Z e Y	substituído por:	
	Direção de Serviços dos Bens Culturais	

EXISTENTE

EXISTENTE

DEMOLIÇÕES E CONSTRUÇÕES

DEMOLIÇÕES E CONSTRUÇÕES

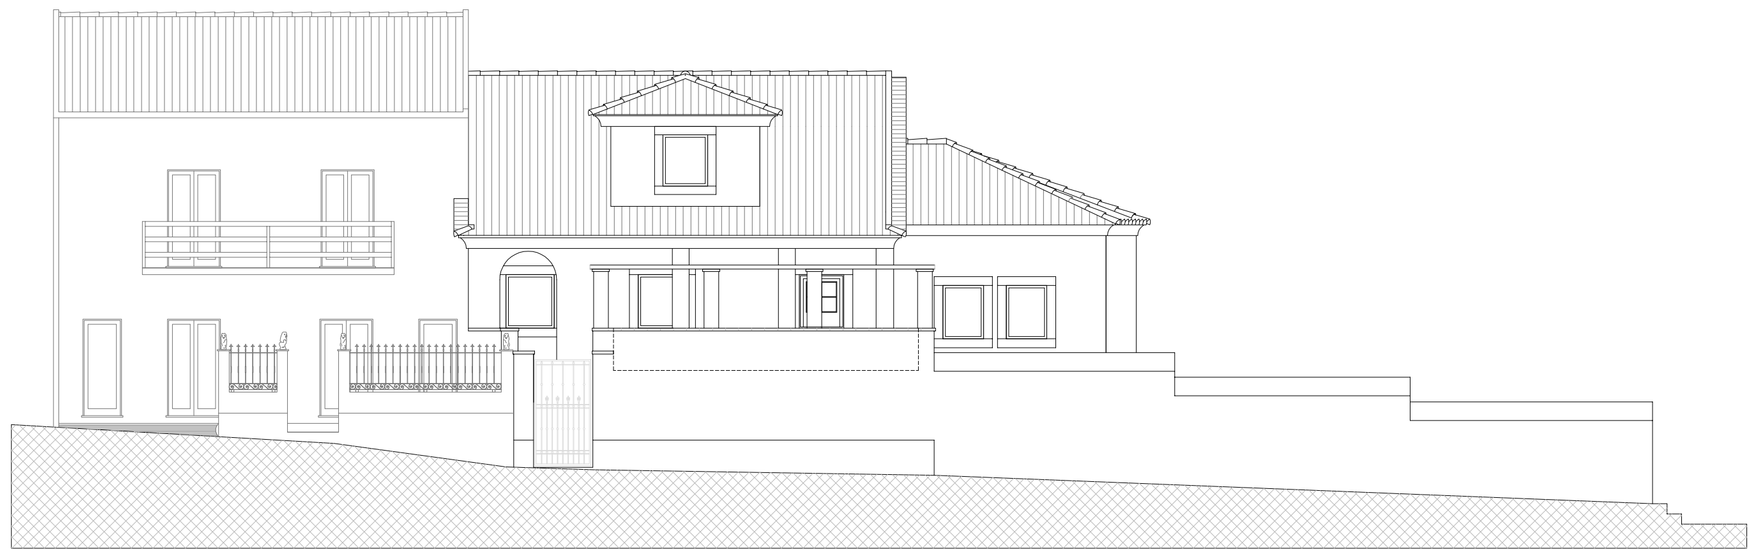

PROPOSTA

PROPOSTA

A construir

A demolir

GOVERNO DE PORTUGAL | CULTURA

DIREÇÃO REGIONAL DE CULTURA DO CENTRO

Descrição	Data	Rúbrica
ARQª. CÁTIA MARQUES		
ENG. FERNANDO CORREIA		
ASS. TÉCNICO FRANCISCO NEVES / JOSÉ BATISTA		
	21.04.2020	

Reabilitação da casa de habitação doada por Amadeu Gaudêncio em 1968 ao Estado Português

Direção Regional de Cultura do Centro	Abril 2020	ESC. 1:100
Projeto base	substitui:	arq. 08
ALÇADOS PRINCIPAL E DE TARDOZ	substituído por:	
	Direção de Serviços dos Bens Culturais	

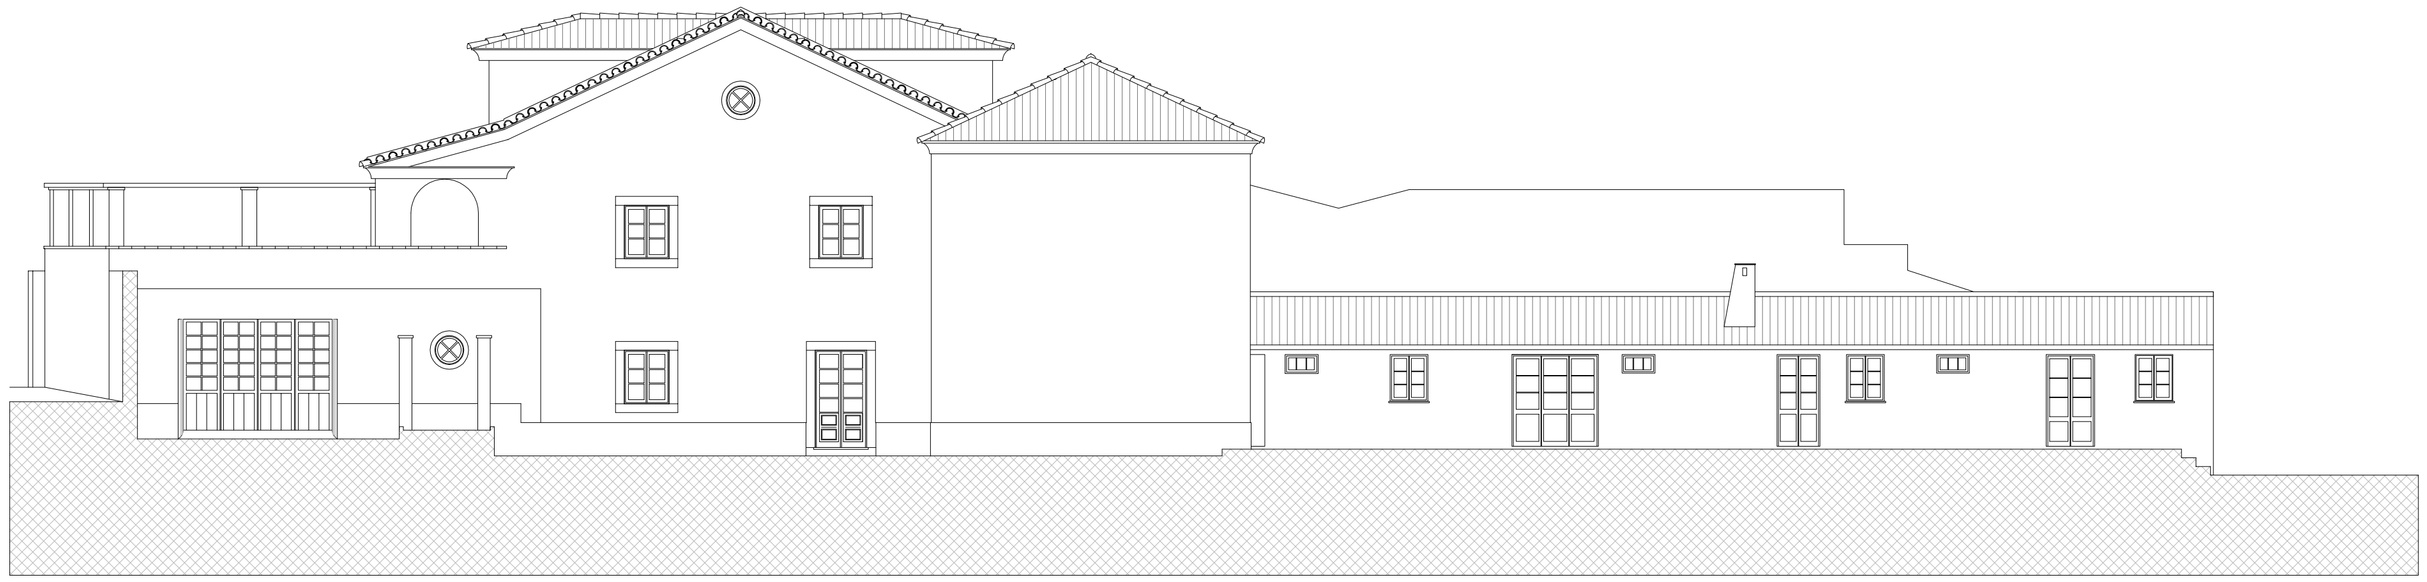

EXISTENTE

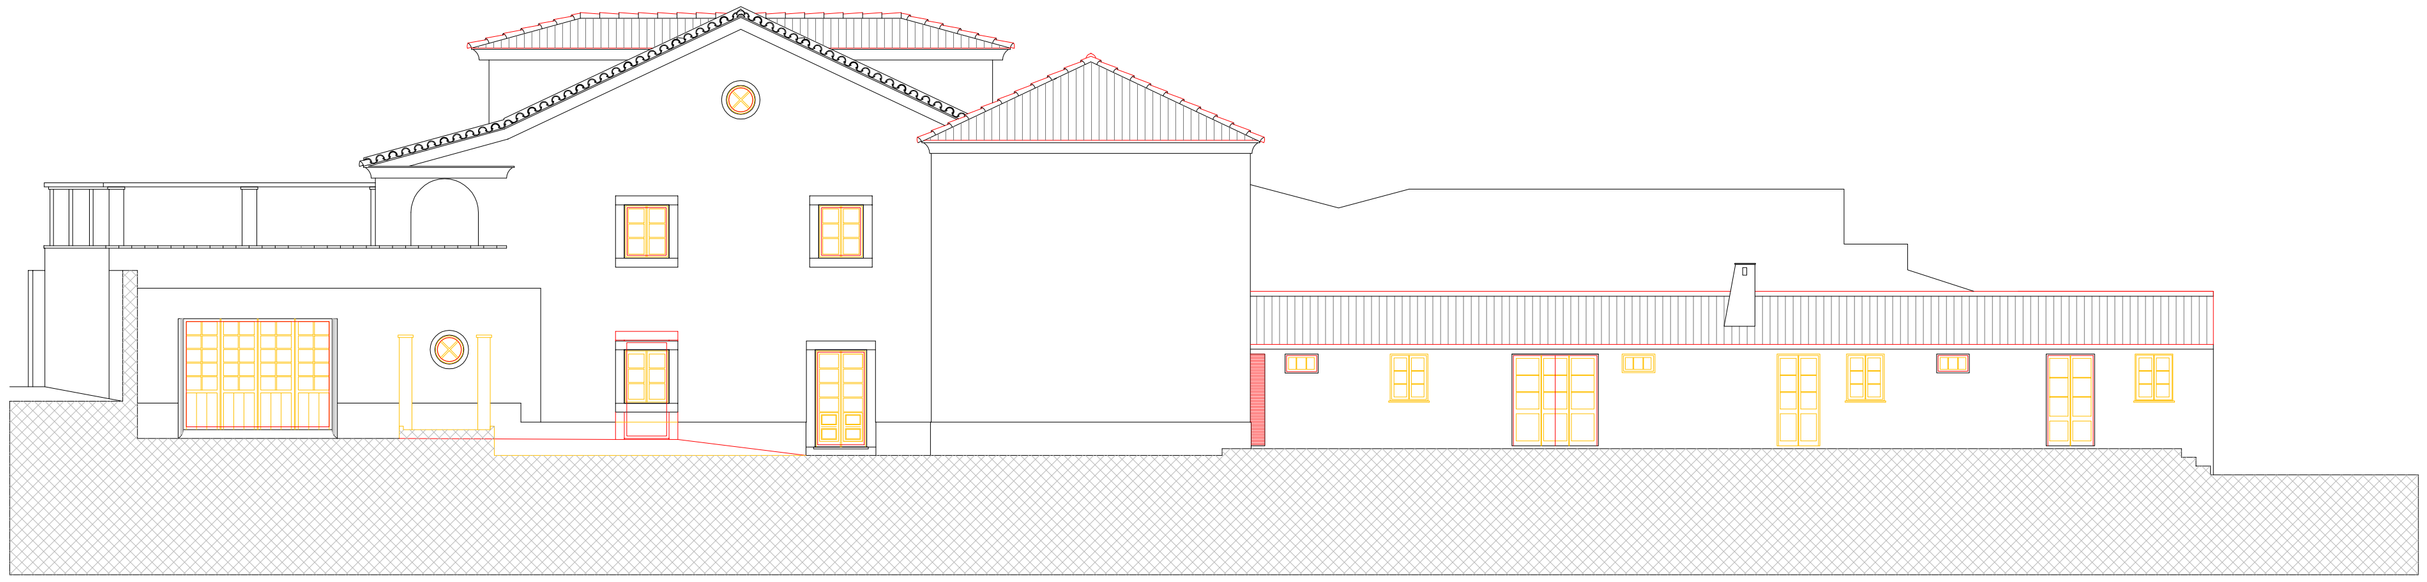

DEMOLIÇÕES E CONSTRUÇÕES

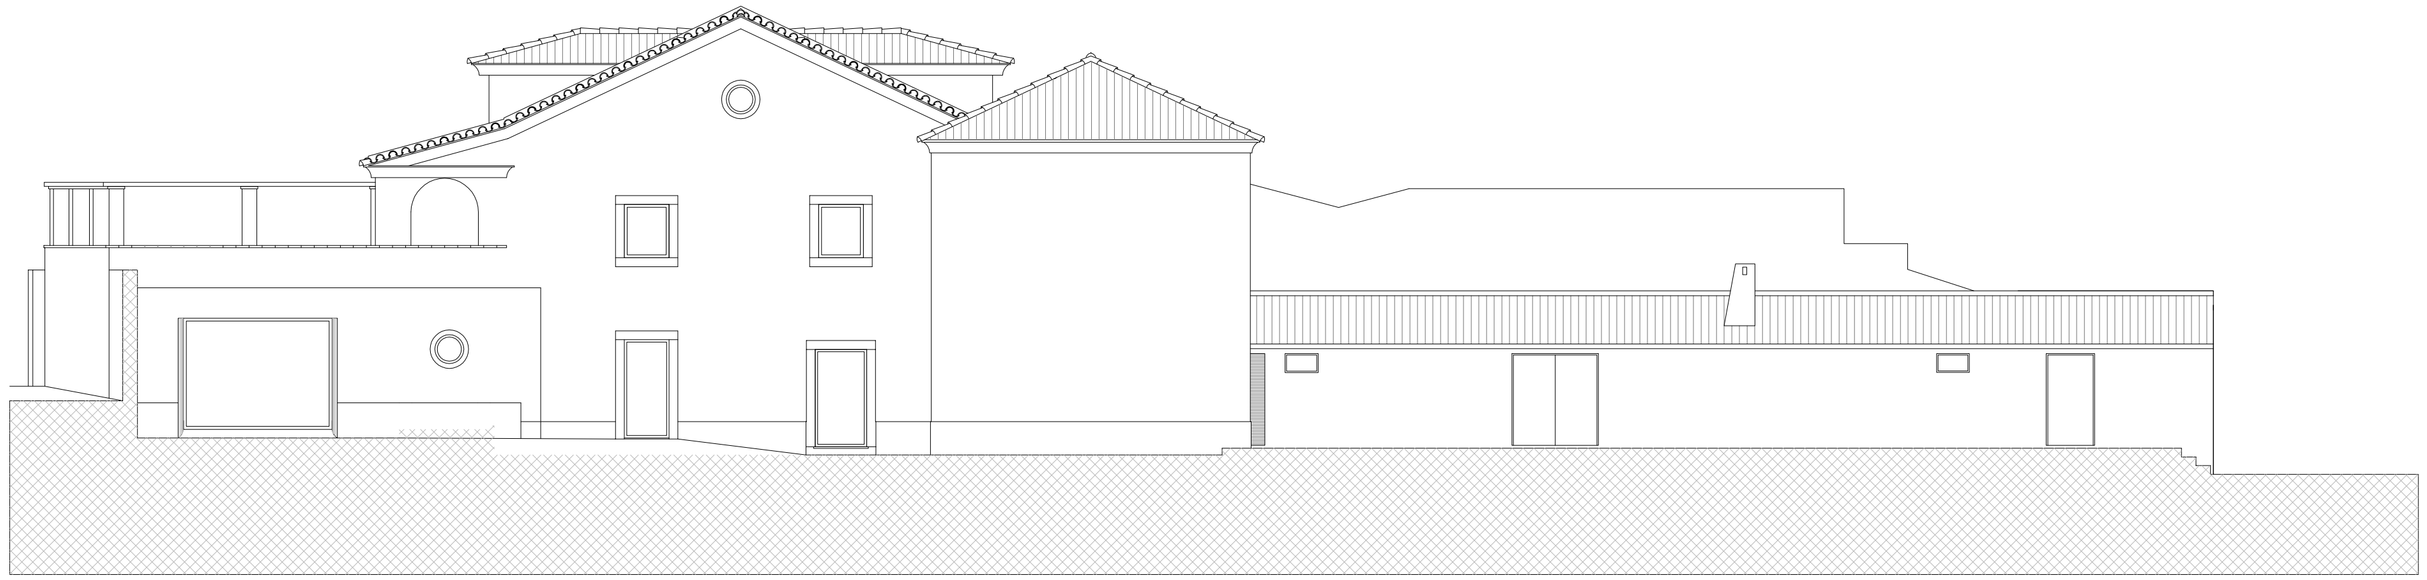

PROPOSTA

A construir

A demolir

Descrição	Data	Rubrica
ARQ.ª. CÁTIA MARQUES		
ENG.. FERNANDO CORREIA		
ASS. TÉCNICO FRANCISCO NEVES / JOSÉ BATISTA		
	21.04.2020	

GOVERNO DE PORTUGAL | CULTURA

DIREÇÃO REGIONAL DE CULTURA DO CENTRO

Reabilitação da casa de habitação doada por Amadeu Gaudêncio em 1968 ao Estado Português

Direção Regional de Cultura do Centro	Abril 2020	ESC. 1:100
Projeto base	substituí:	arq. 09
ALÇADO LATERAL	substituído por:	
	Direção de Serviços dos Bens Culturais	