



| | | | | | |
|-------------|--|---|--|----------------------------------|--|
| colaboração | | IPPAR | | Humberto Vieira - Arquitecto Lda | |
| | | HABITAÇÃO DO GUARDA E ESPAÇOS DE APOIO À QUINTA | | | |
| | | ESTUDO PRÉVIO | | ABRIL 2002 | |
| | | PLANTA COBERTURA - CONSTRUIR - DEMOLIR | | Escala 1/100 | |
| | | | | 10 | |

Este desenho é propriedade de Humberto Vieira - arquitecto Lda, não podendo ser utilizado, reproduzido por todo ou em parte, ou comunicado a terceiros sem a sua expressa autorização

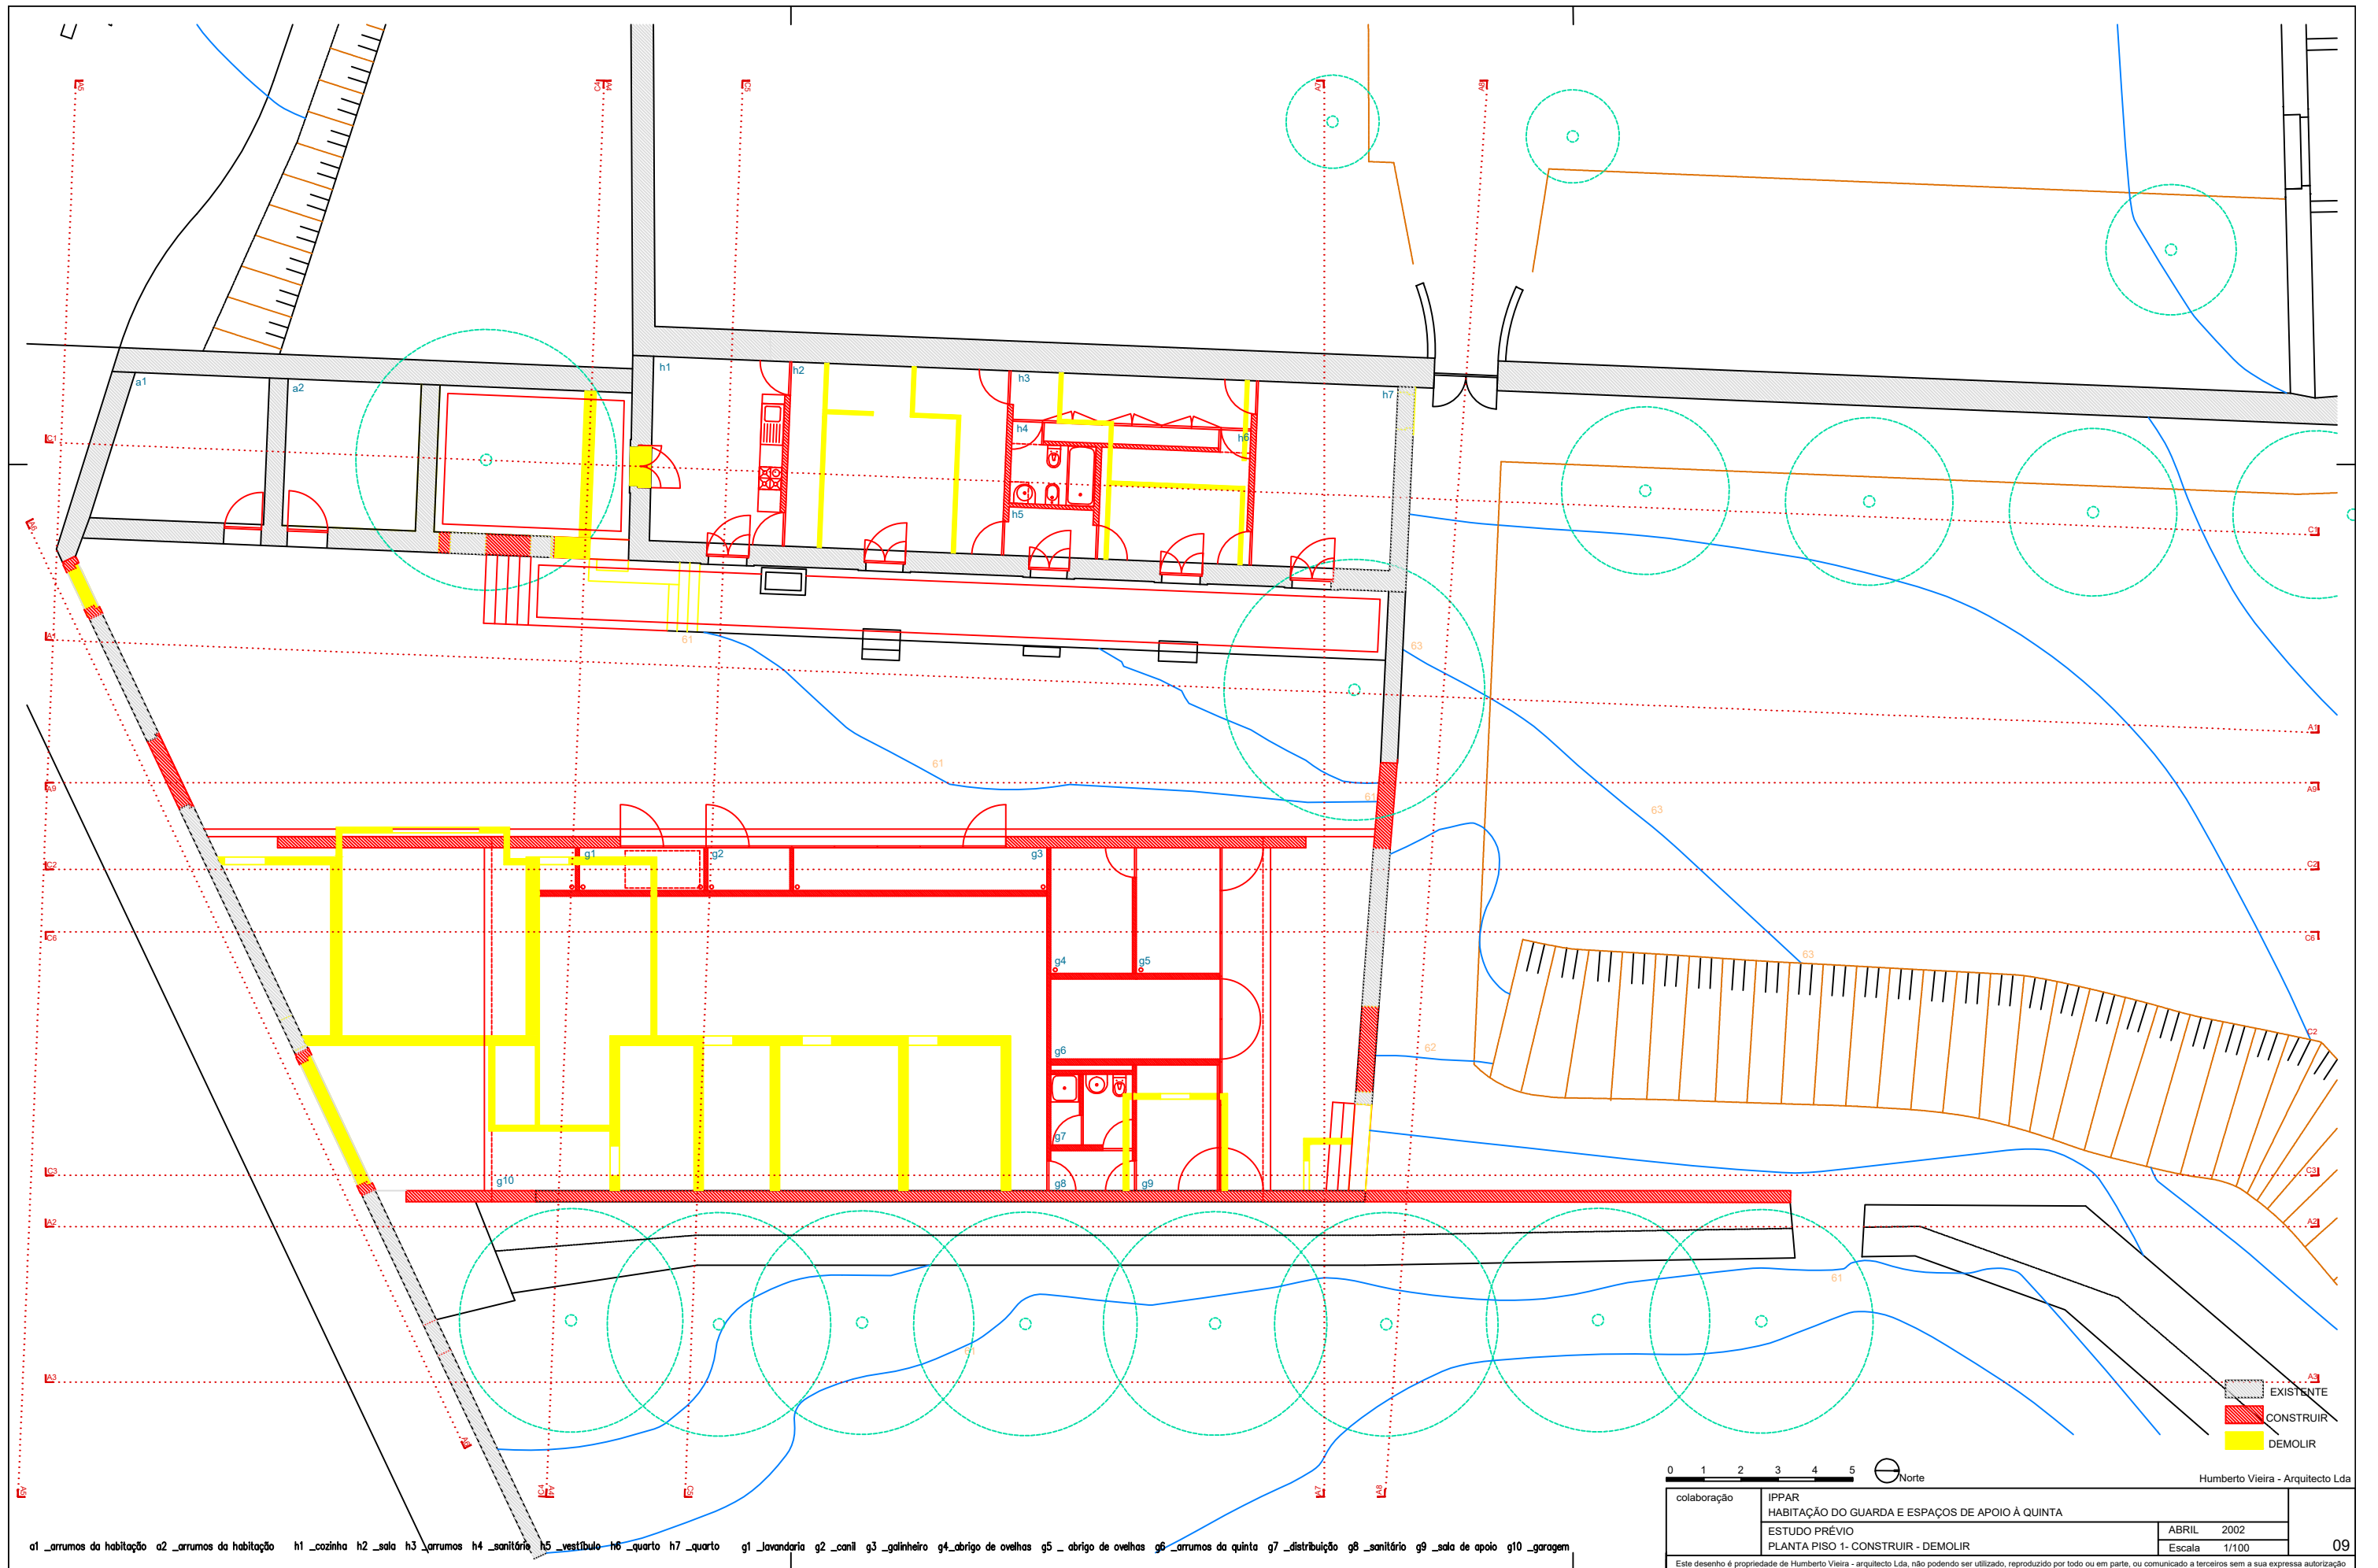


a1 _arrumos da habitação a2 _arrumos da habitação h1 _cozinha h2 _sala h3 _arrumos h4 _sanitário h5 _vestibulo h6 _quarto h7 _quarto g1 _lavandaria g2 _canil g3 _galinheiro g4 _abrigo de ovelhas g5 _abrigo de ovelhas g6 _arrumos da quinta g7 _distribuição g8 _sanitário g9 _sala de apoio g10 _garagem

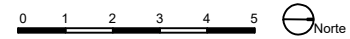


| | | | |
|-------------|---|----------------------------|--|
| colaboração | IPPAR HABITAÇÃO DO GUARDA E ESPAÇOS DE APOIO À QUINTA ESTUDO PRÉVIO PLANTA PISO 1- CONSTRUIR - DEMOLIR | ABRIL 2002 Escala 1/100 | Humberto Vieira - Arquitecto Lda 09 |
|-------------|---|----------------------------|--|


Este desenho é propriedade de Humberto Vieira - arquitecto Lda, não podendo ser utilizado, reproduzido por todo ou em parte, ou comunicado a terceiros sem a sua expressa autorização

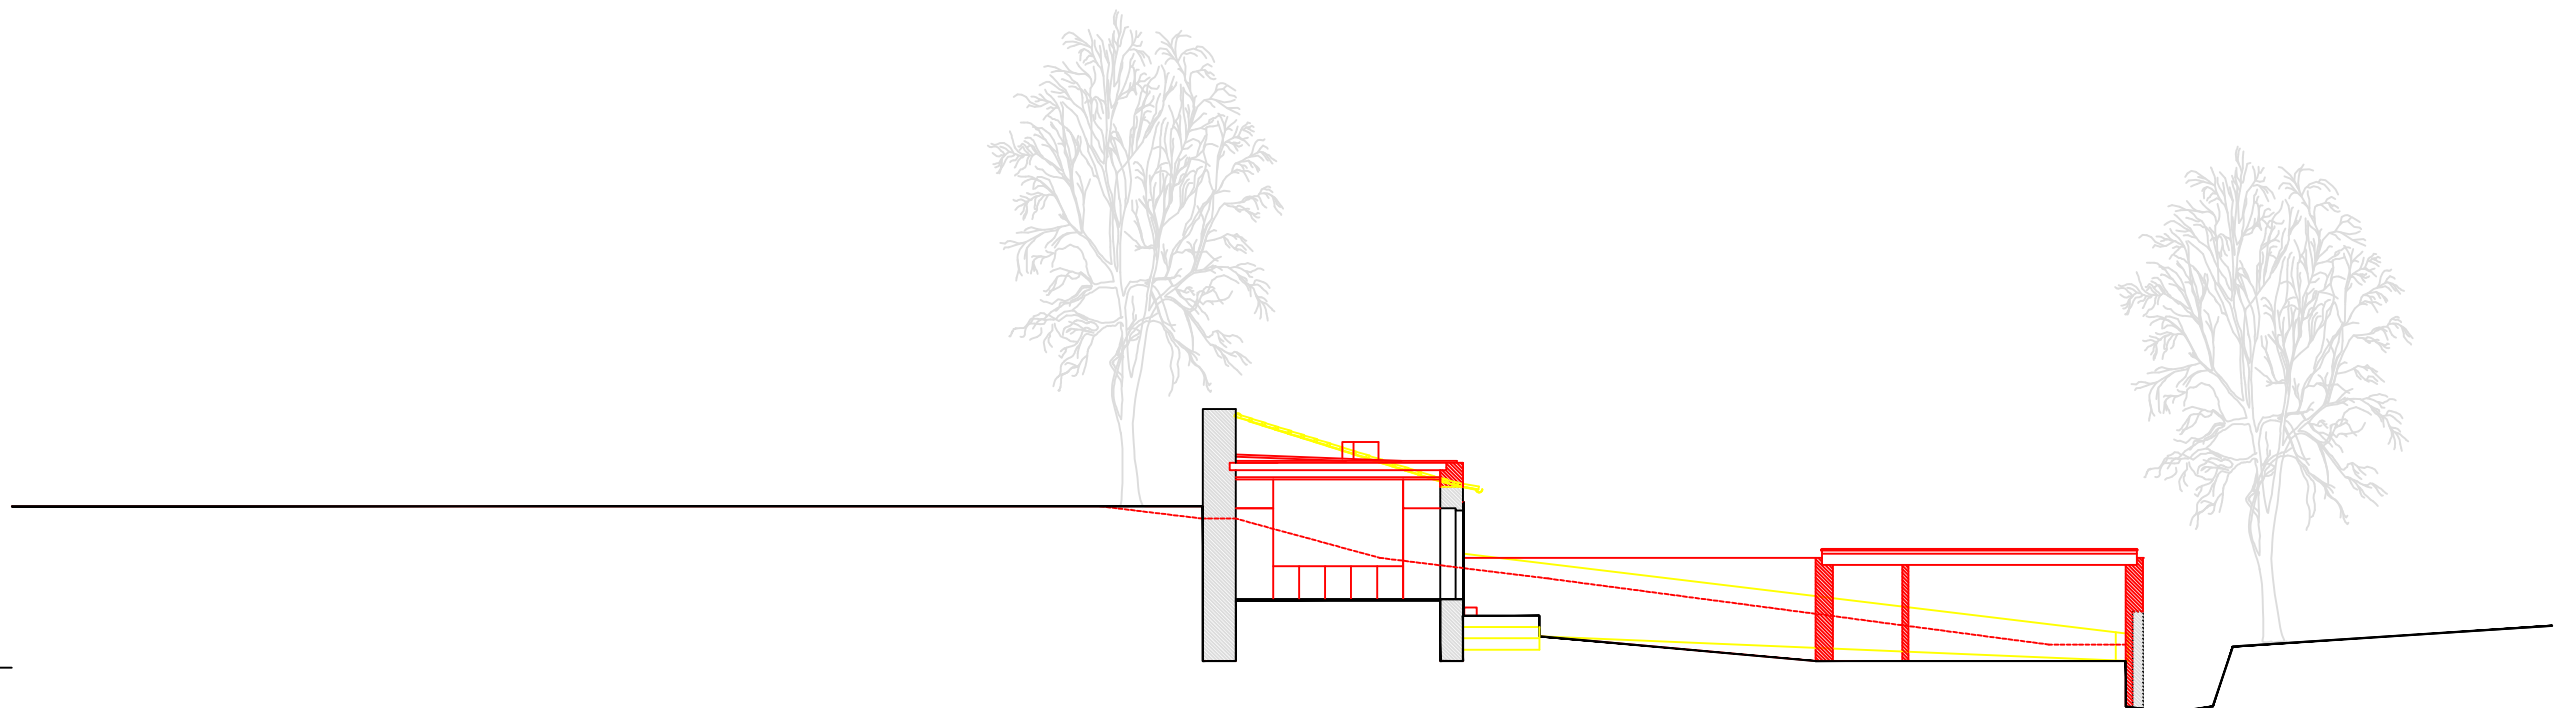

CORTE C5

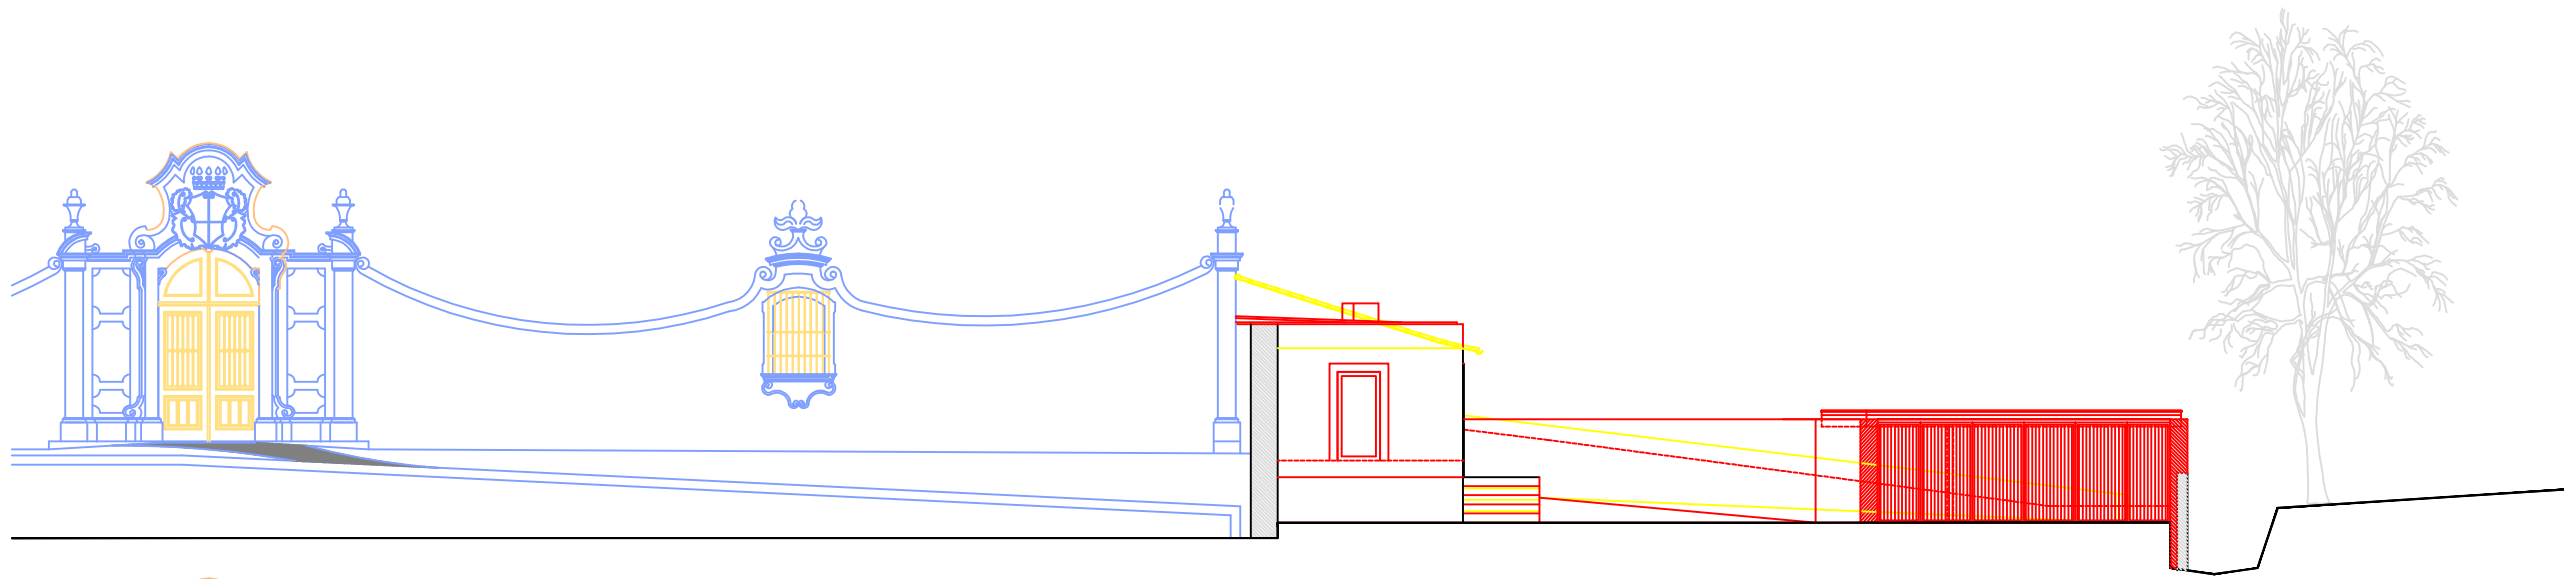

ALÇADO A4

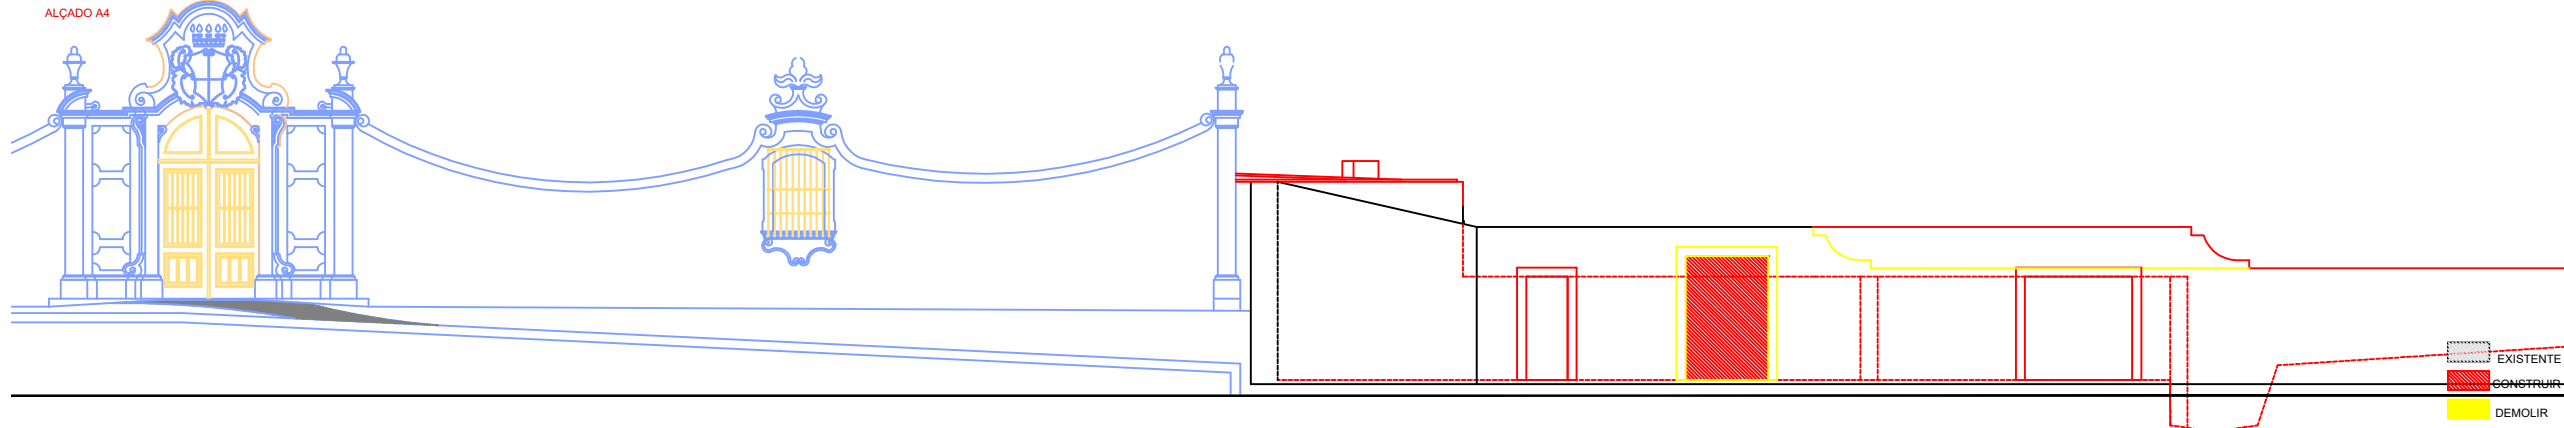

ALÇADO A5


EXISTENTE
CONSTRUIR
DEMOLIR

0 1 2 3 4 5


Humberto Vieira - Arquitecto Lda

| | | | |
|-------------|--|--------------|--|
| colaboração | IPPAR | | |
| | ESPAÇOS DE APOIO À QUINTA | | |
| | ESTUDO PRÉVIO | ABRIL 2002 | |
| | CORTES E ALÇADOS - CONSTRUIR - DEMOLIR | Escala 1/100 | |


Este desenho é propriedade de Humberto Vieira - arquitecto Lda, não podendo ser utilizado, reproduzido por todo ou em parte, ou comunicado a terceiros sem a sua expressa autorização.

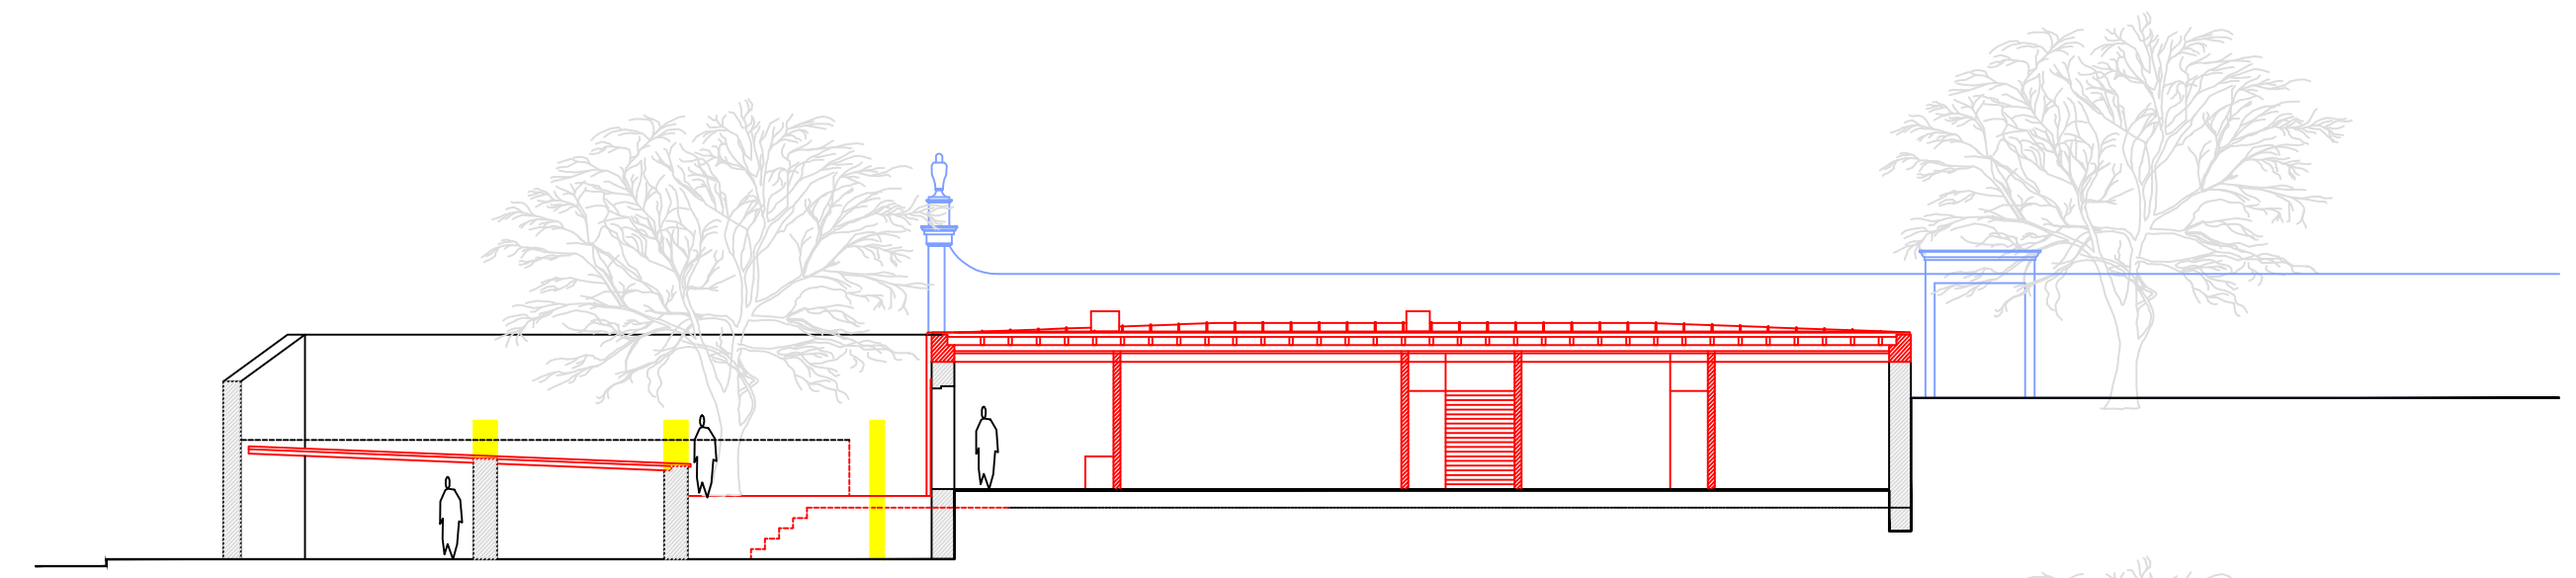

CORTE C1

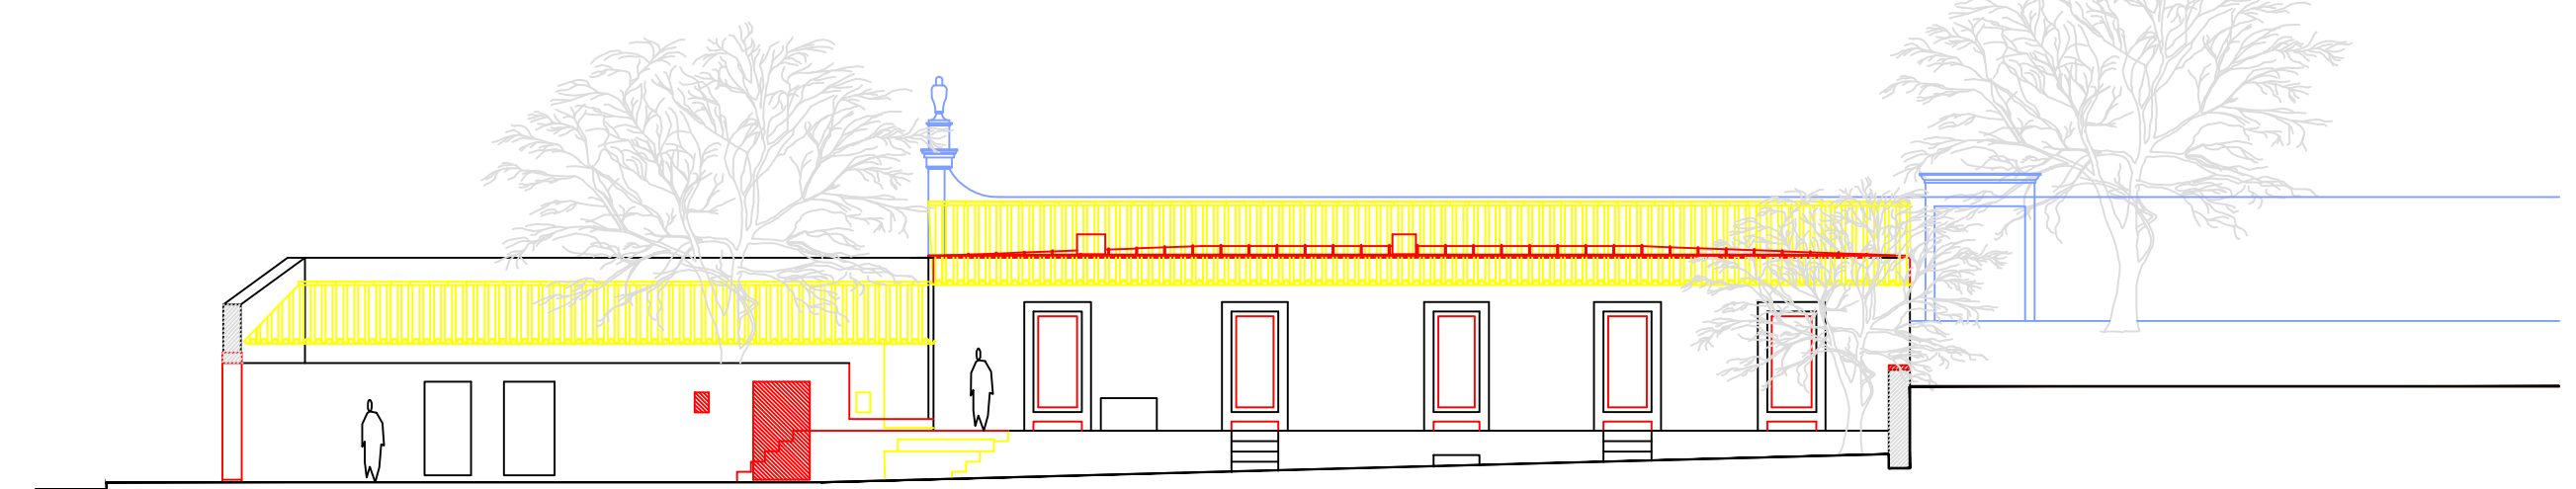


ALÇADO A1

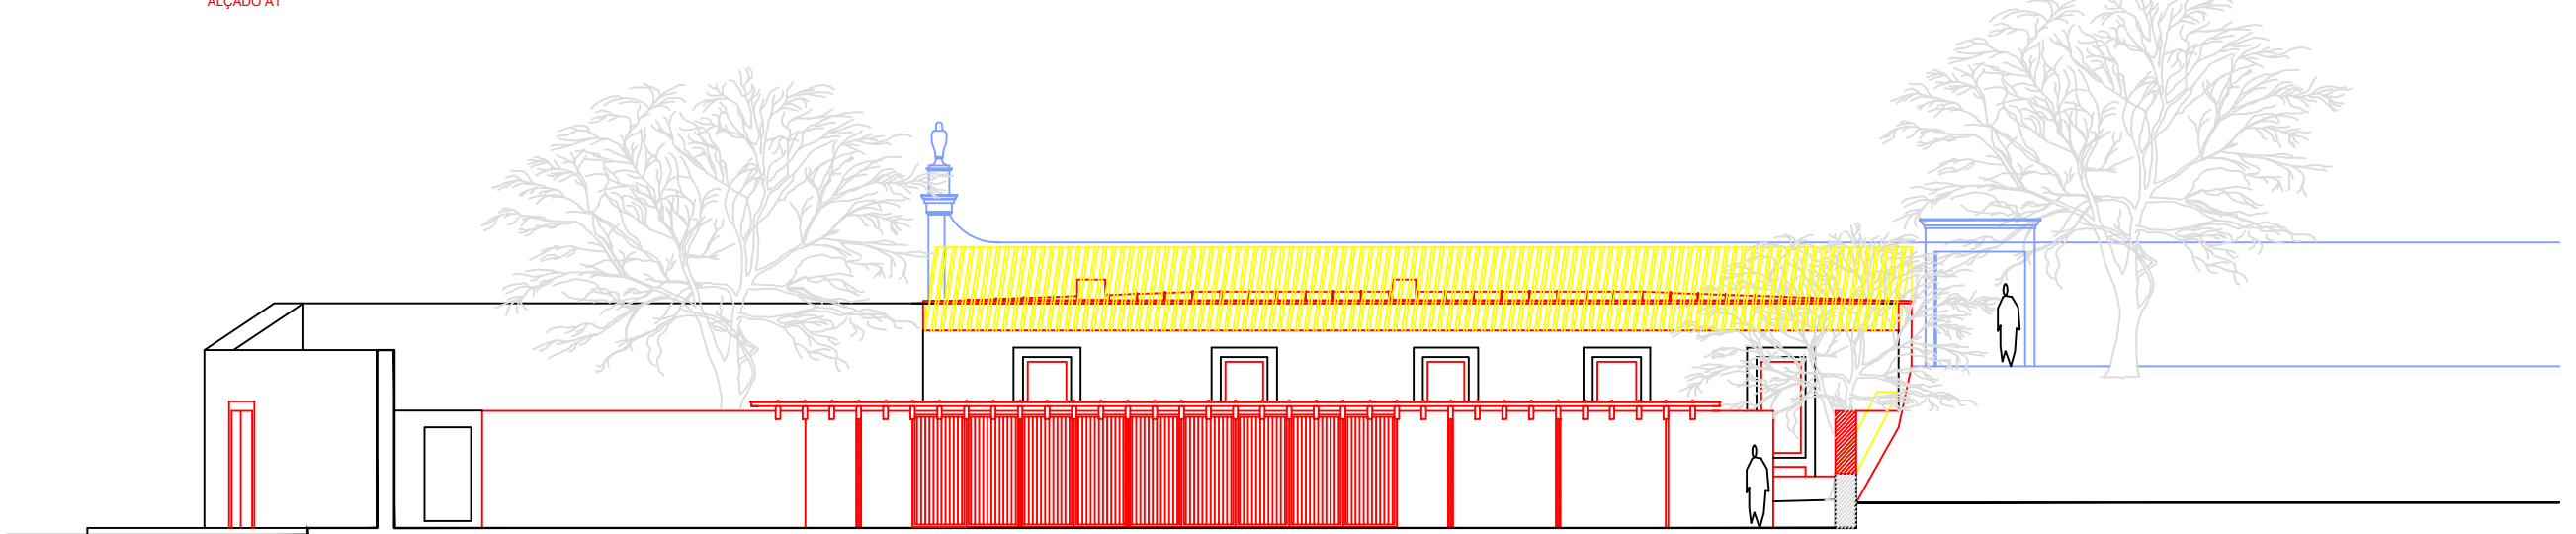

CORTE C2


- EXISTENTE
- CONSTRUIR
- DEMOLIR

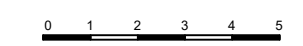


Humberto Vieira - Arquitecto Lda

| | | |
|-------------|--|--------------|
| colaboração | IPPAR | ABRIL 2002 |
| | ESPAÇOS DE APOIO À QUINTA | |
| | ESTUDO PRÉVIO | Escala 1/100 |
| | CORTES E ALÇADOS - CONSTRUIR - DEMOLIR | 11 |


Este desenho é propriedade de Humberto Vieira - arquitecto Lda, não podendo ser utilizado, reproduzido por todo ou em parte, ou comunicado a terceiros sem a sua expressa autorização

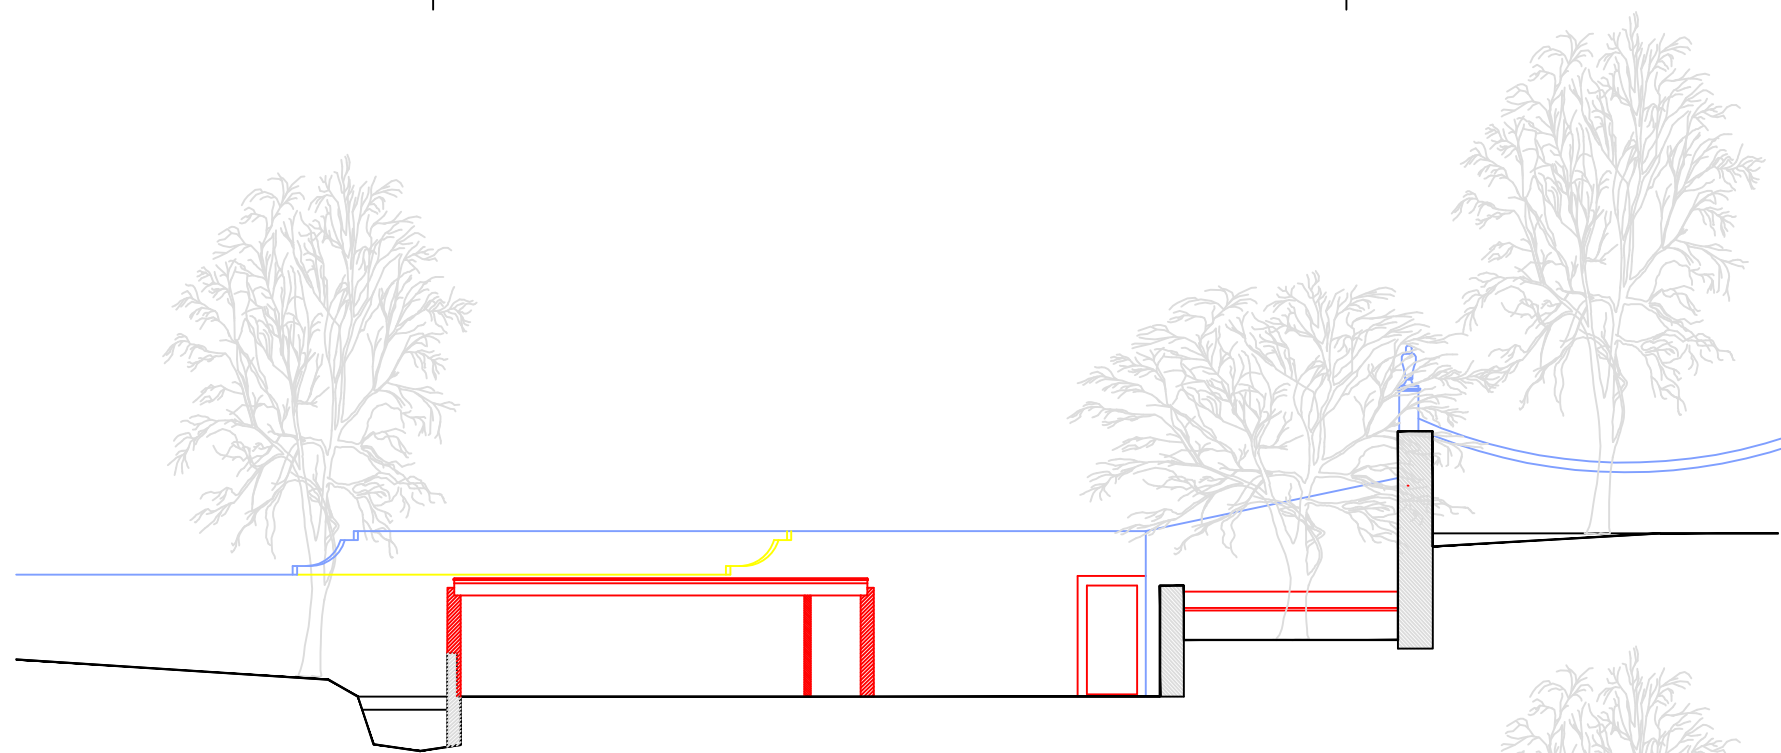

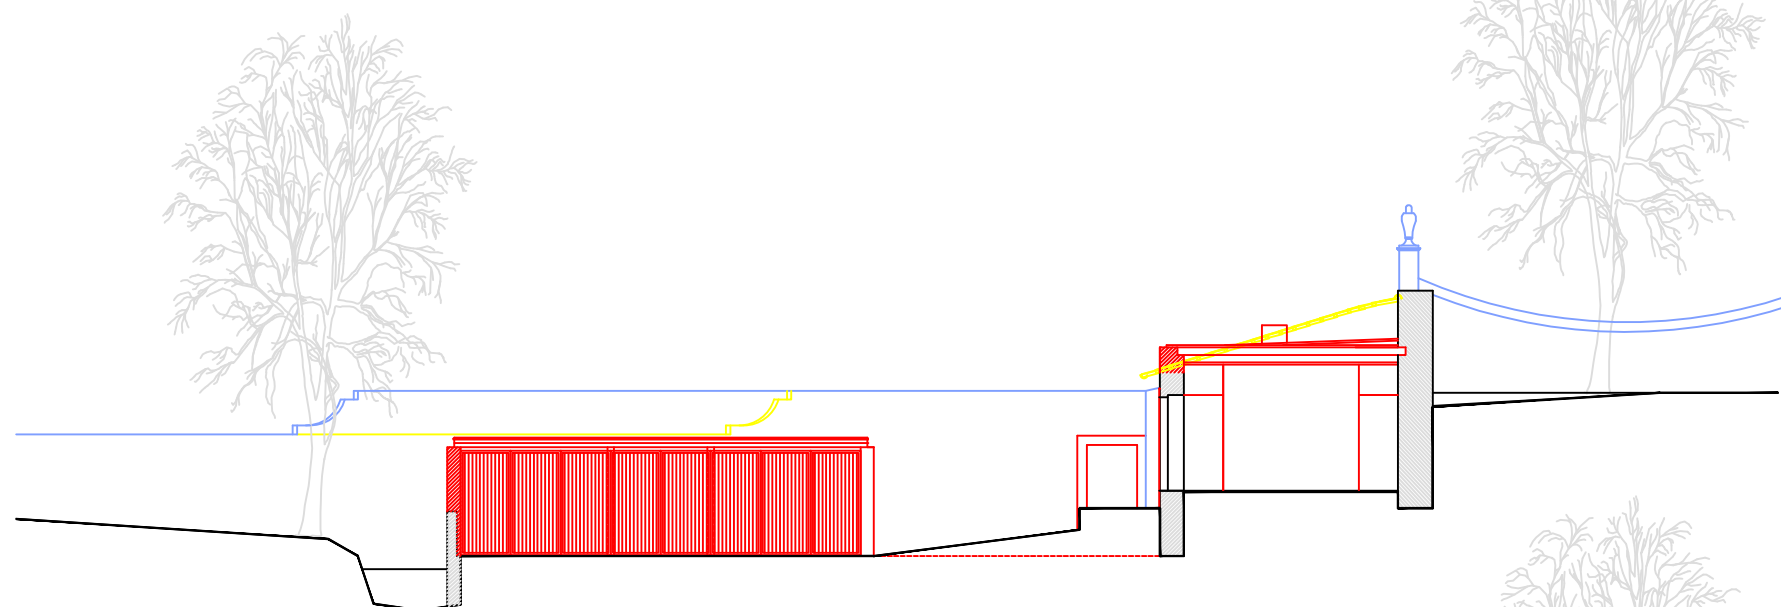


CORTE C4

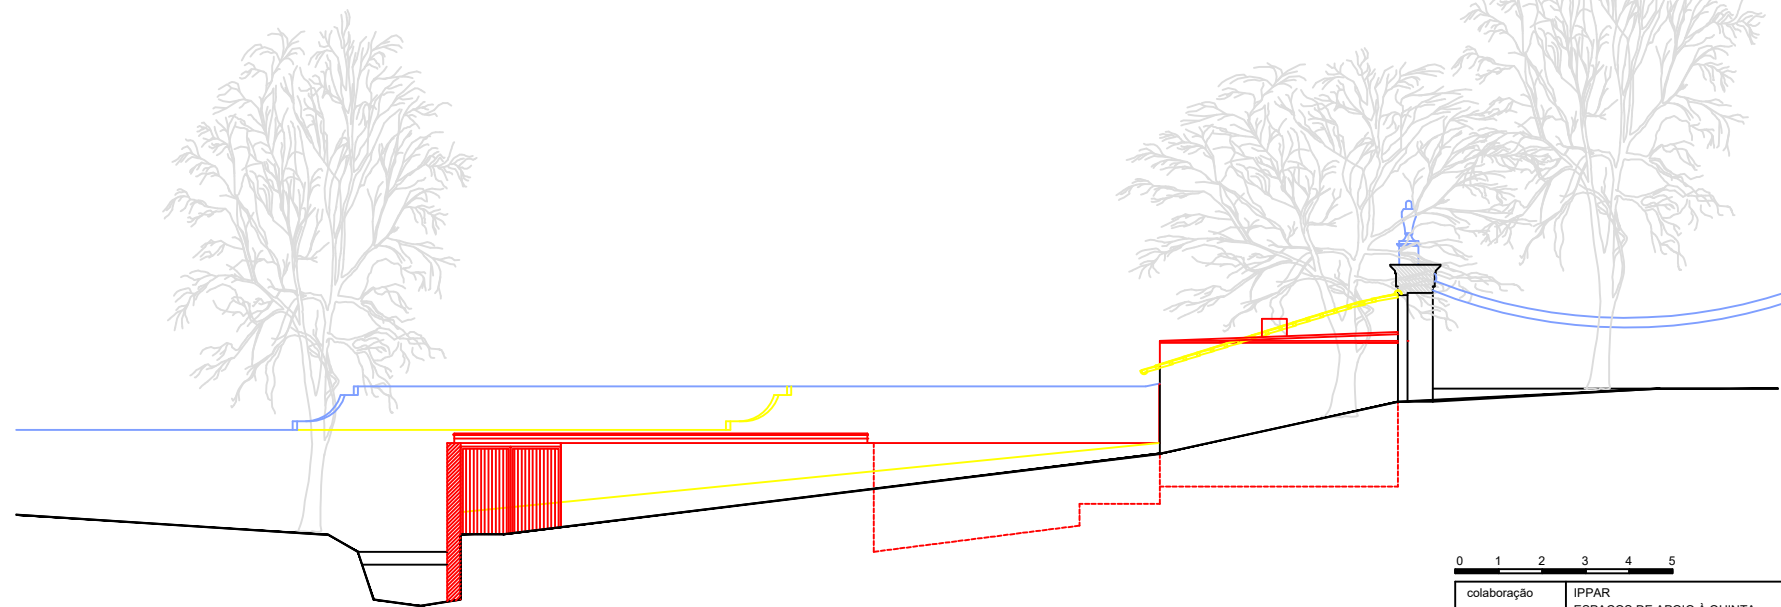


ALÇADO A7




ALÇADO A8


-  EXISTENTE
-  CONSTRUIR
-  DEMOLIR

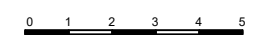


| | | | | |
|---|--|--|----------------------------------|--|
| colaboração | | IPPAR | Humberto Vieira - Arquitecto Lda | |
| | | ESPAÇOS DE APOIO À QUINTA | | |
| | | ESTUDO PRÉVIO | ABRIL 2002 | |
| | | CORTES E ALÇADOS - CONSTRUIR - DEMOLIR | Escala 1/100 | |
| Este desenho é propriedade de Humberto Vieira - arquitecto Lda, não podendo ser utilizado, reproduzido por todo ou em parte, ou comunicado a terceiros sem a sua expressa autorização | | | | |

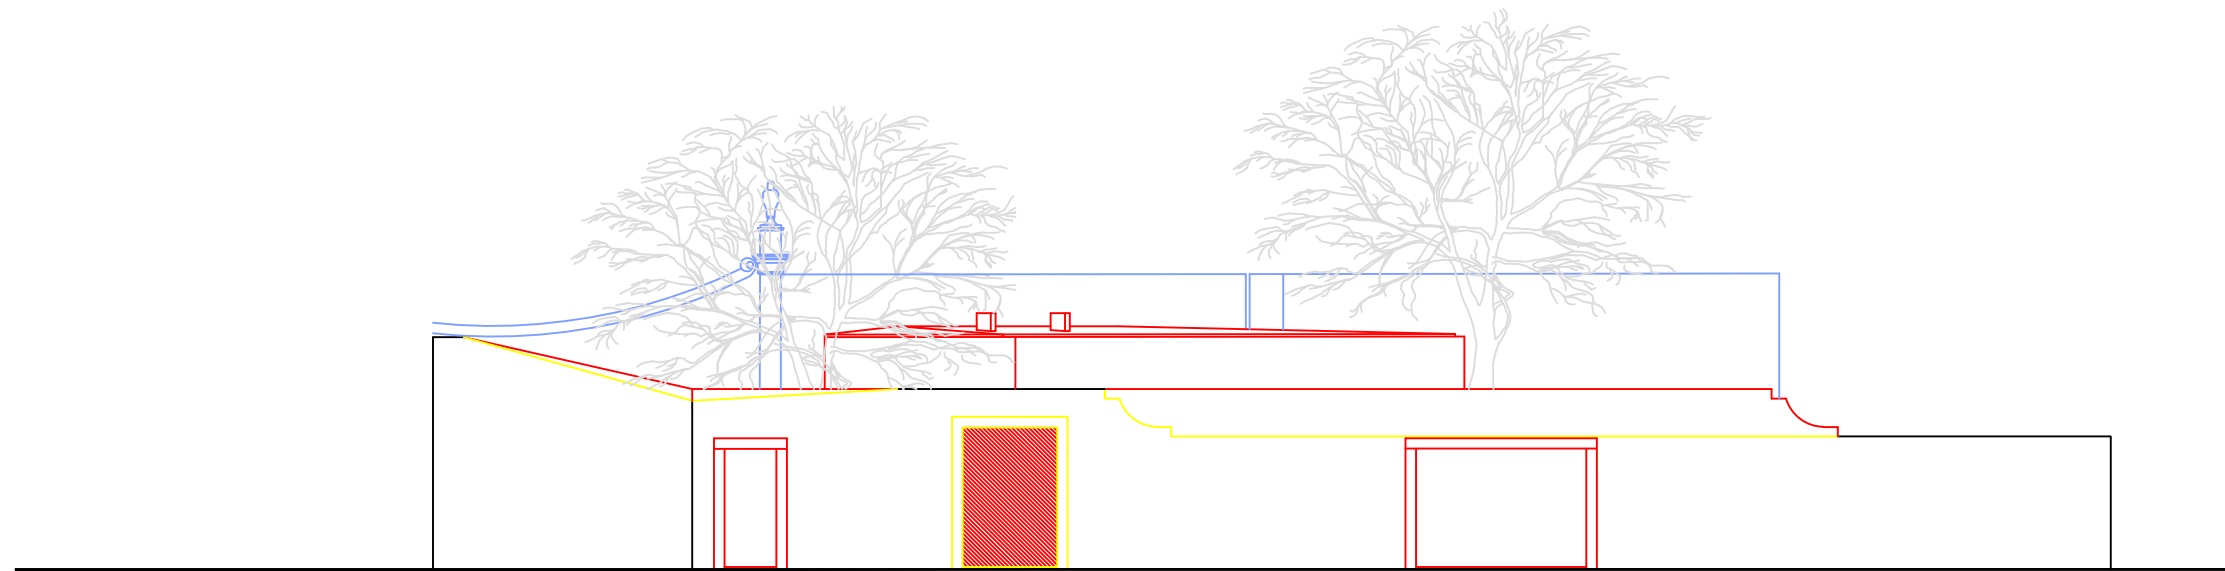

ALÇADO A6

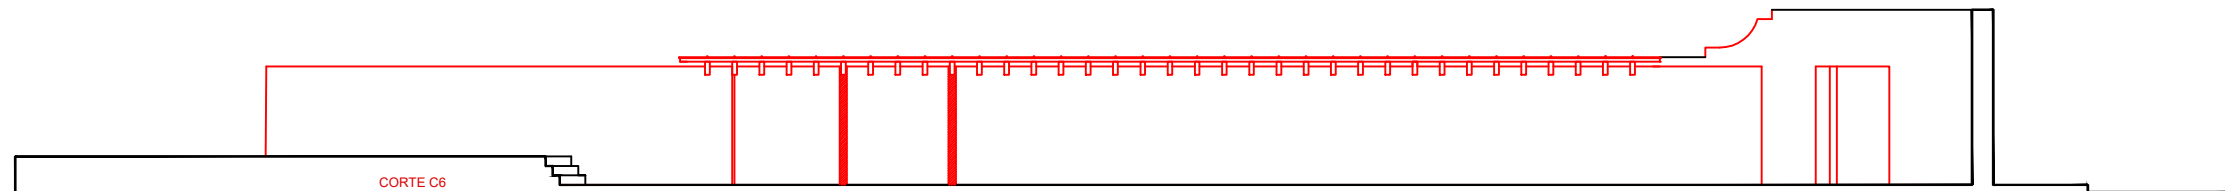


CORTE C6

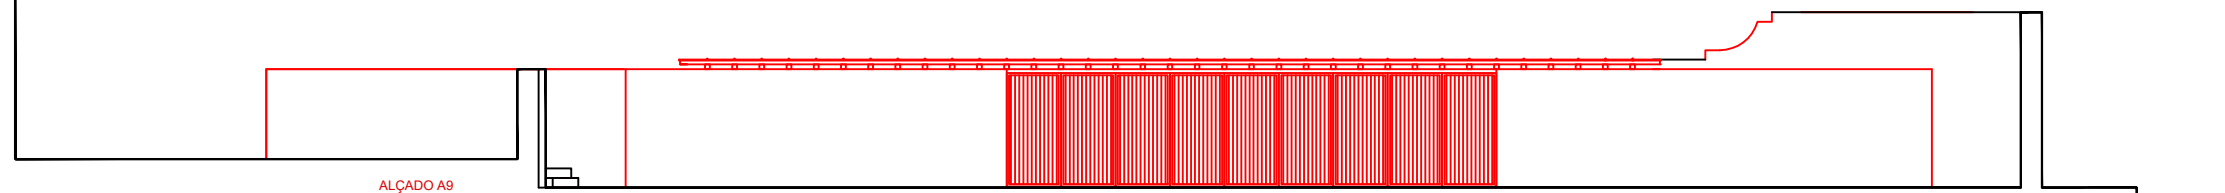

ALÇADO A9

-  EXISTENTE
-  CONSTRUIR
-  DEMOLIR

 

Humberto Vieira - Arquitecto Lda

| | | |
|-------------|--|--------------|
| colaboração | IPPAR | ABRIL 2002 |
| | ESPAÇOS DE APOIO À QUINTA | |
| | ESTUDO PRÉVIO | |
| | CORTES E ALÇADOS - CONSTRUIR - DEMOLIR | Escala 1/100 |