Esq: 1/20
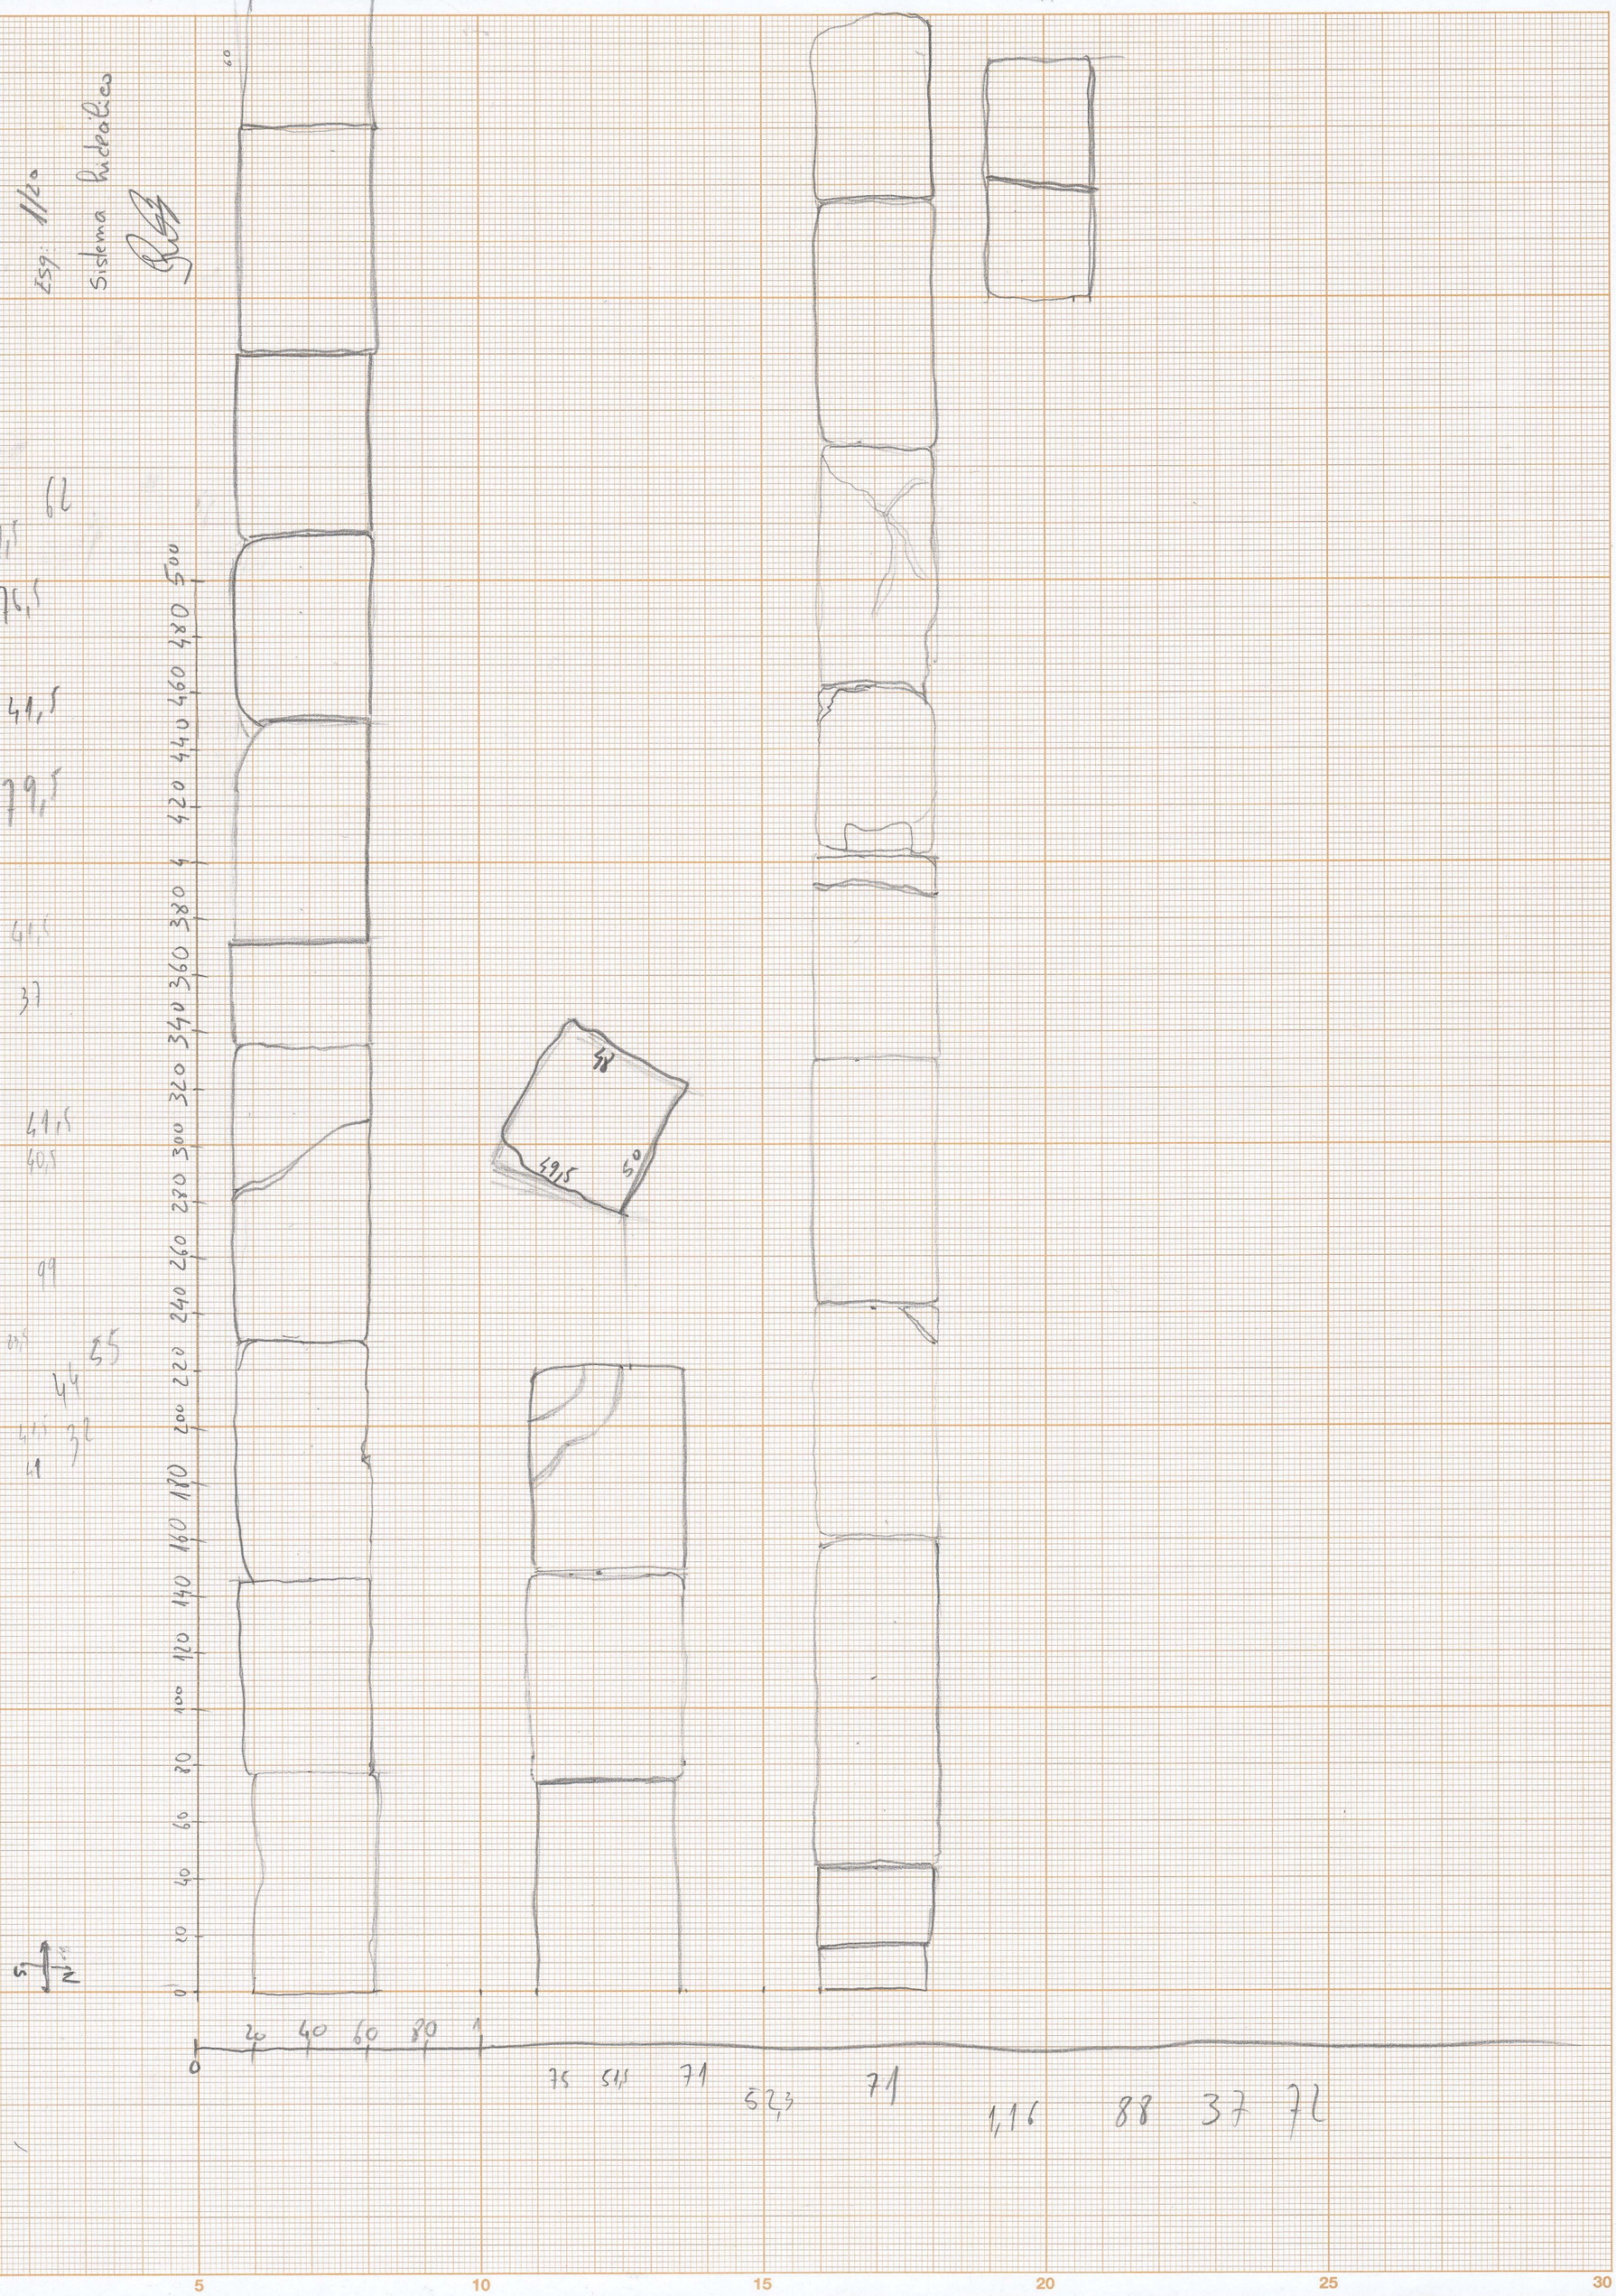
Sistema hidráulico