

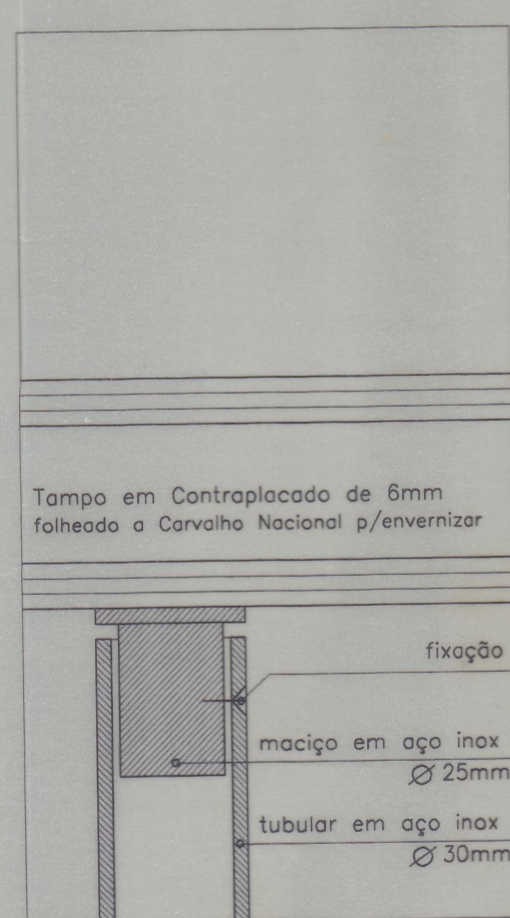
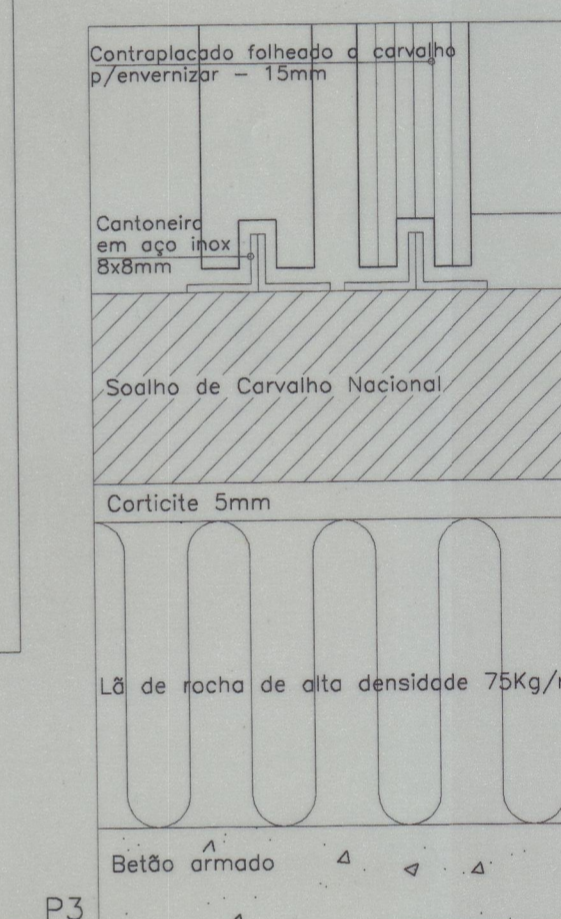
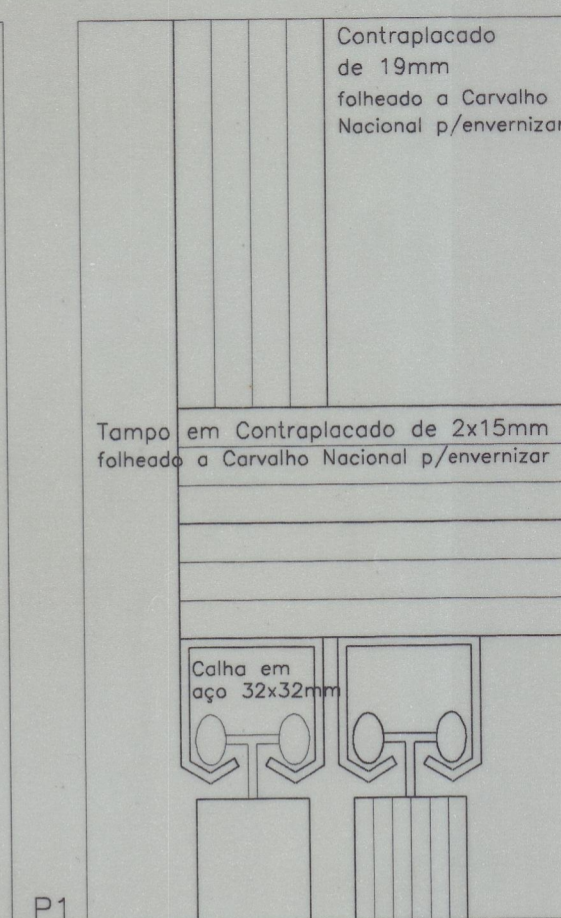
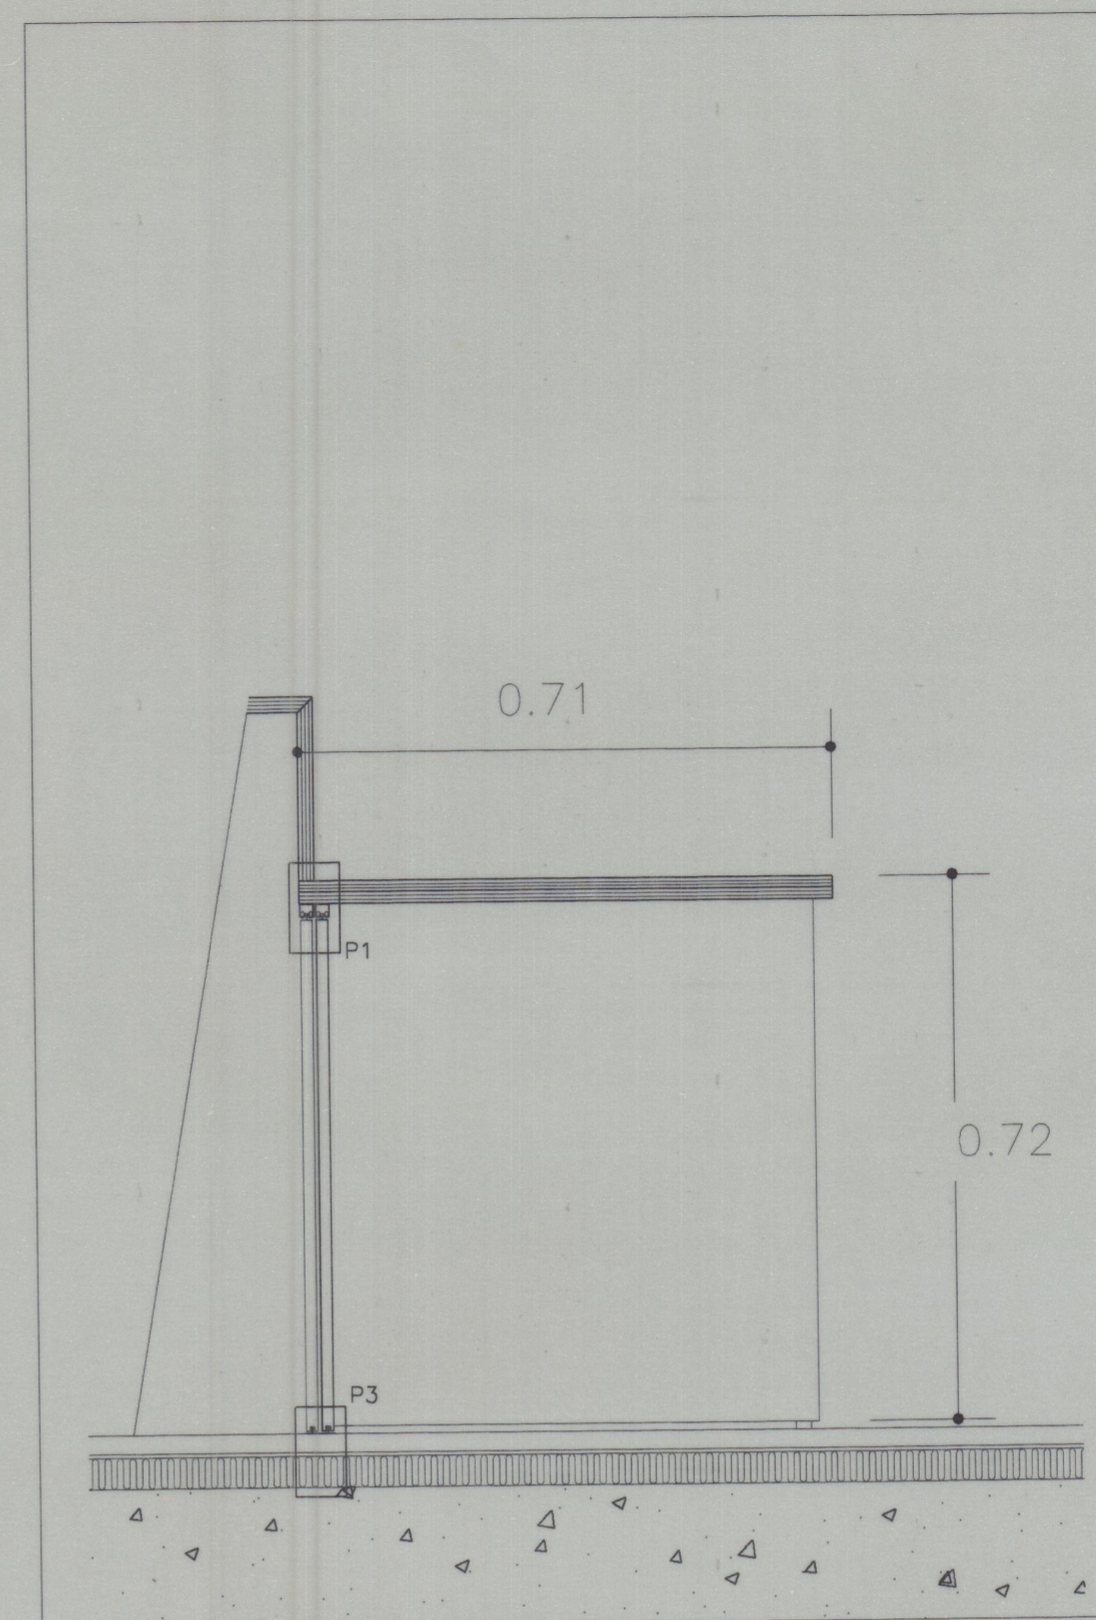
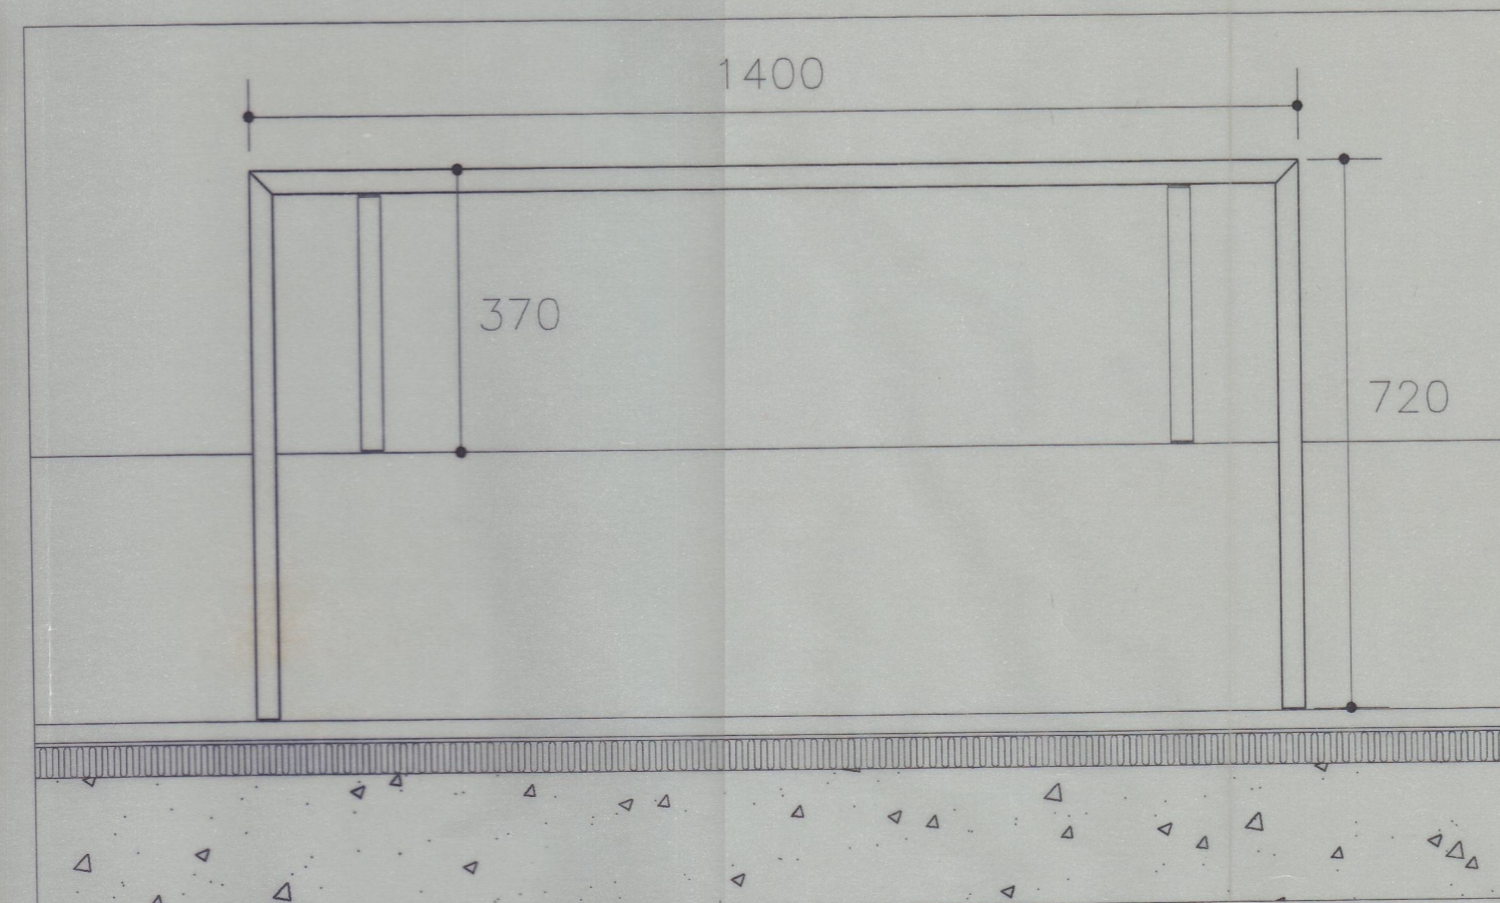
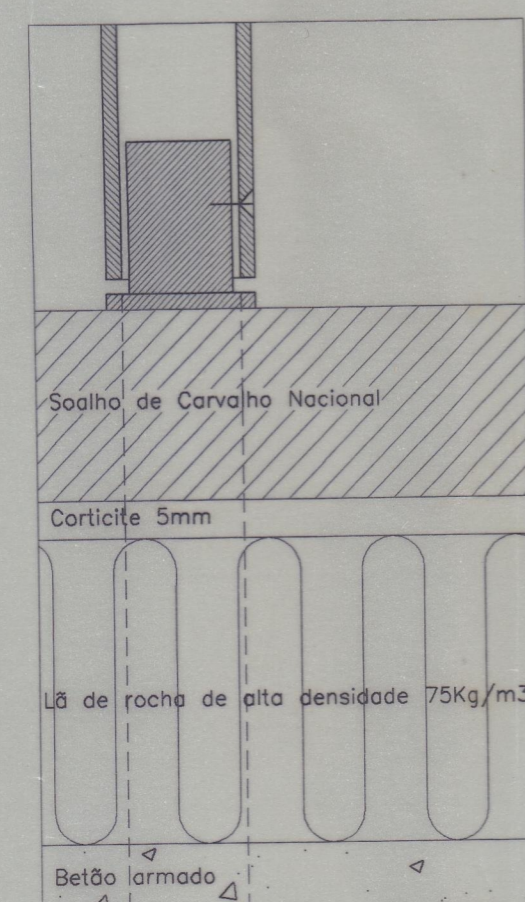



MESA DE TRABALHO - EQUIPAMENTO AUDIO

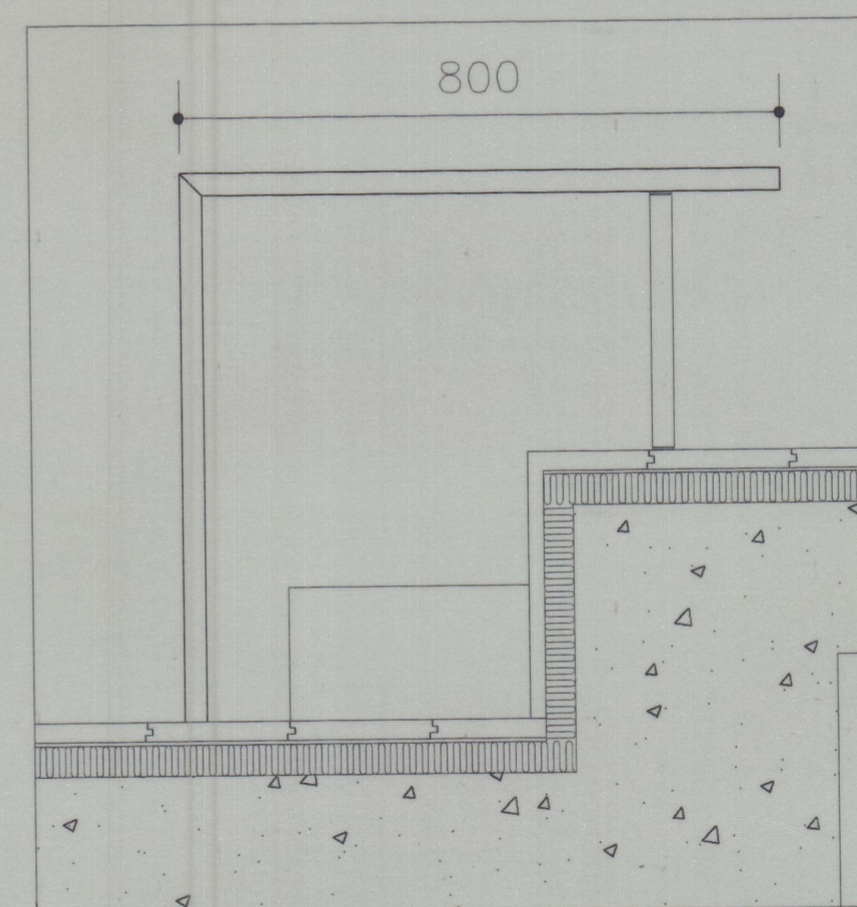

P1

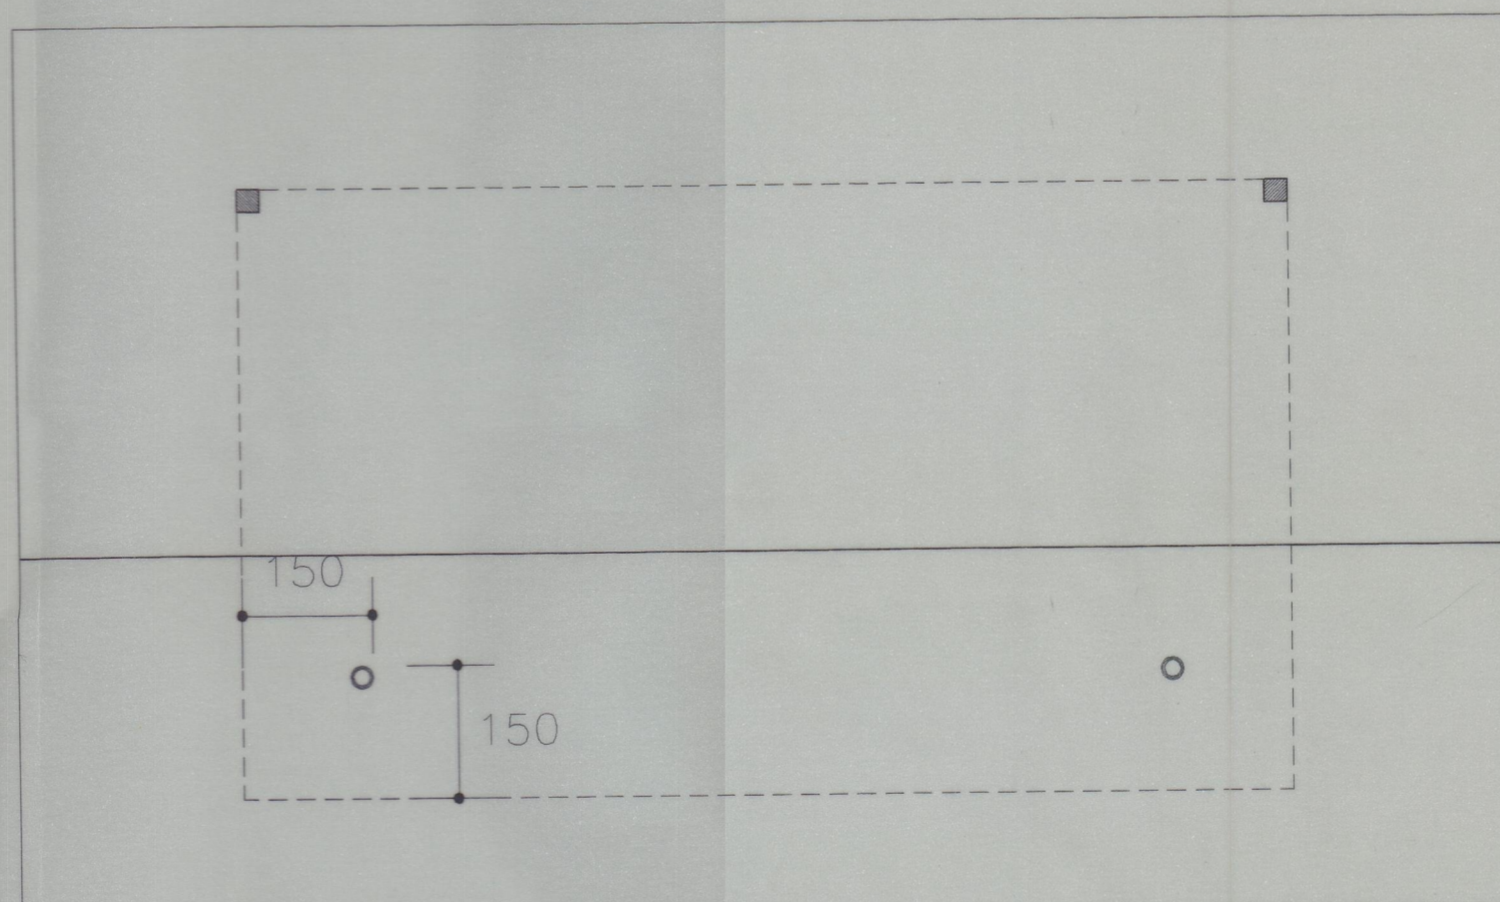

MESA DE TRABALHO

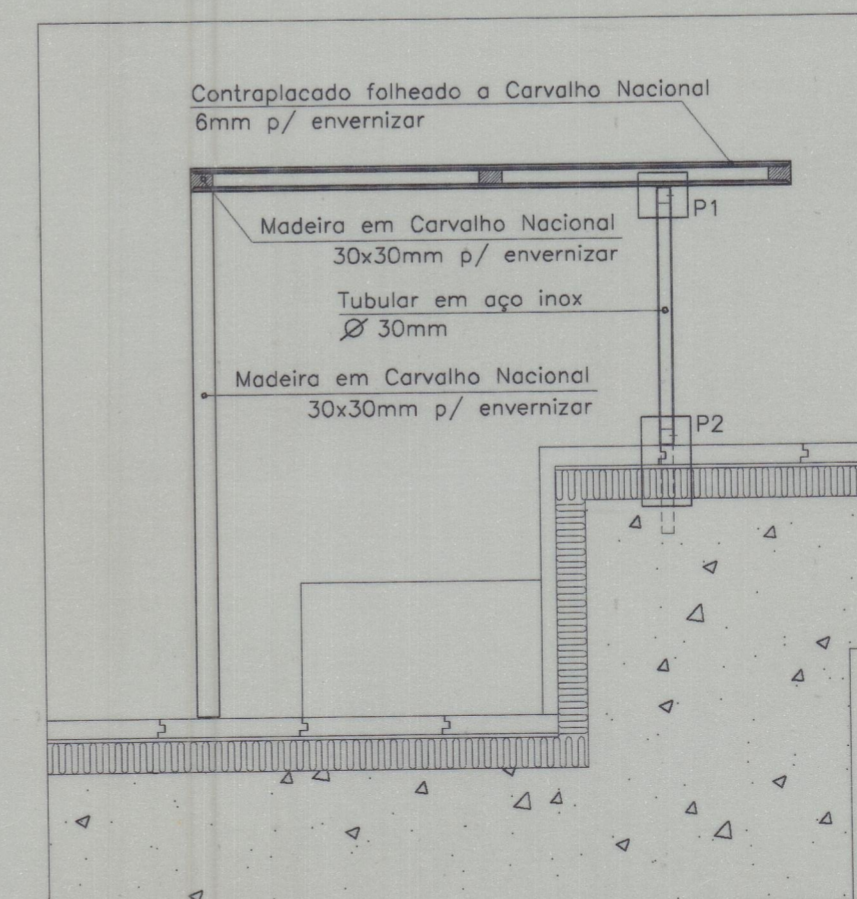

MINISTÉRIO DA CULTURA	PORTO	resp.	col.	19a
TEATRO NACIONAL S. JOÃO				
MELHORIA DE ESPAÇOS - Projecto de Execução				
SALA-AUDIO - MESAS DE TRABALHO		ESCALA 1/10		
		1/1	FEV. 99	C

Este desenho é propriedade de João Correia - Arquitecto, Lda e não pode ser reproduzido, divulgado ou copiado no todo ou em parte, sem autorização expressa. Reservados todos os direitos pelo Registo em vigor - Lei 87/78 de 14 de Março.

1686  
112048