41-5604

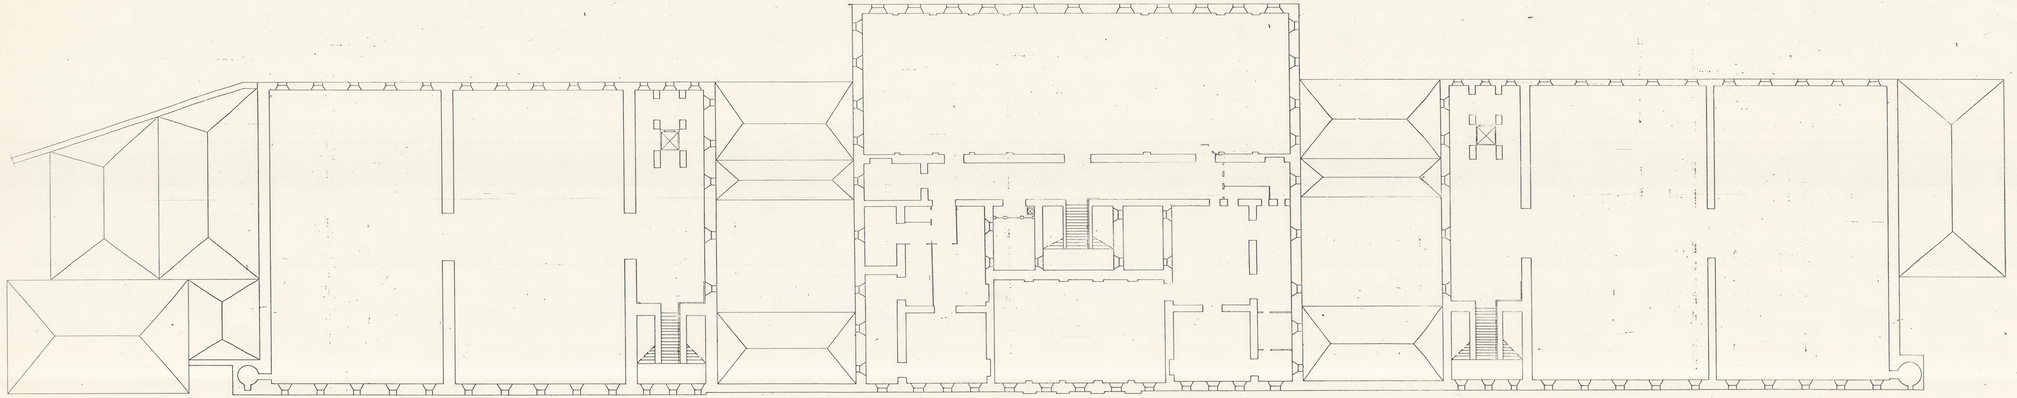

PROJ.:			"CARIPOLDI"
DES.:			OFICINA DE DESENHO ARQUITECTURA
VERIF.:		DES.	LDA.
CLASSIFICAÇÃO:		ALFANDEGA DO PORTO	6
ESCALAS: 1/200		2º ANDAR	DESENTIVO: SUBSTITUTO: SUBSTITUIDO POR: