
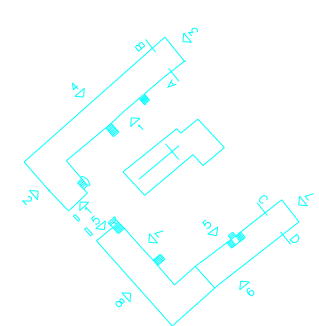




DIRECCAO GERAL DOS EDIFICIOS E MONUMENTOS NACIONAIS
 DIRECCAO REGIONAL DOS EDIFICIOS E MONUMENTOS DO NORTE

Director		N.º ordem	1602020022
Chefe de Serviço	SANTUÁRIO S. JOÃO DE ARGA VIANA DO CASTELO, CAMINHA, ARGA DE BAIXO	N.º de planos	3
Arquiteto	Obras de Conservação do Imóvel	Data	2001 Janeiro
Desenhador	Levantamento do existente - Planta Piso 0	Escala	1:200

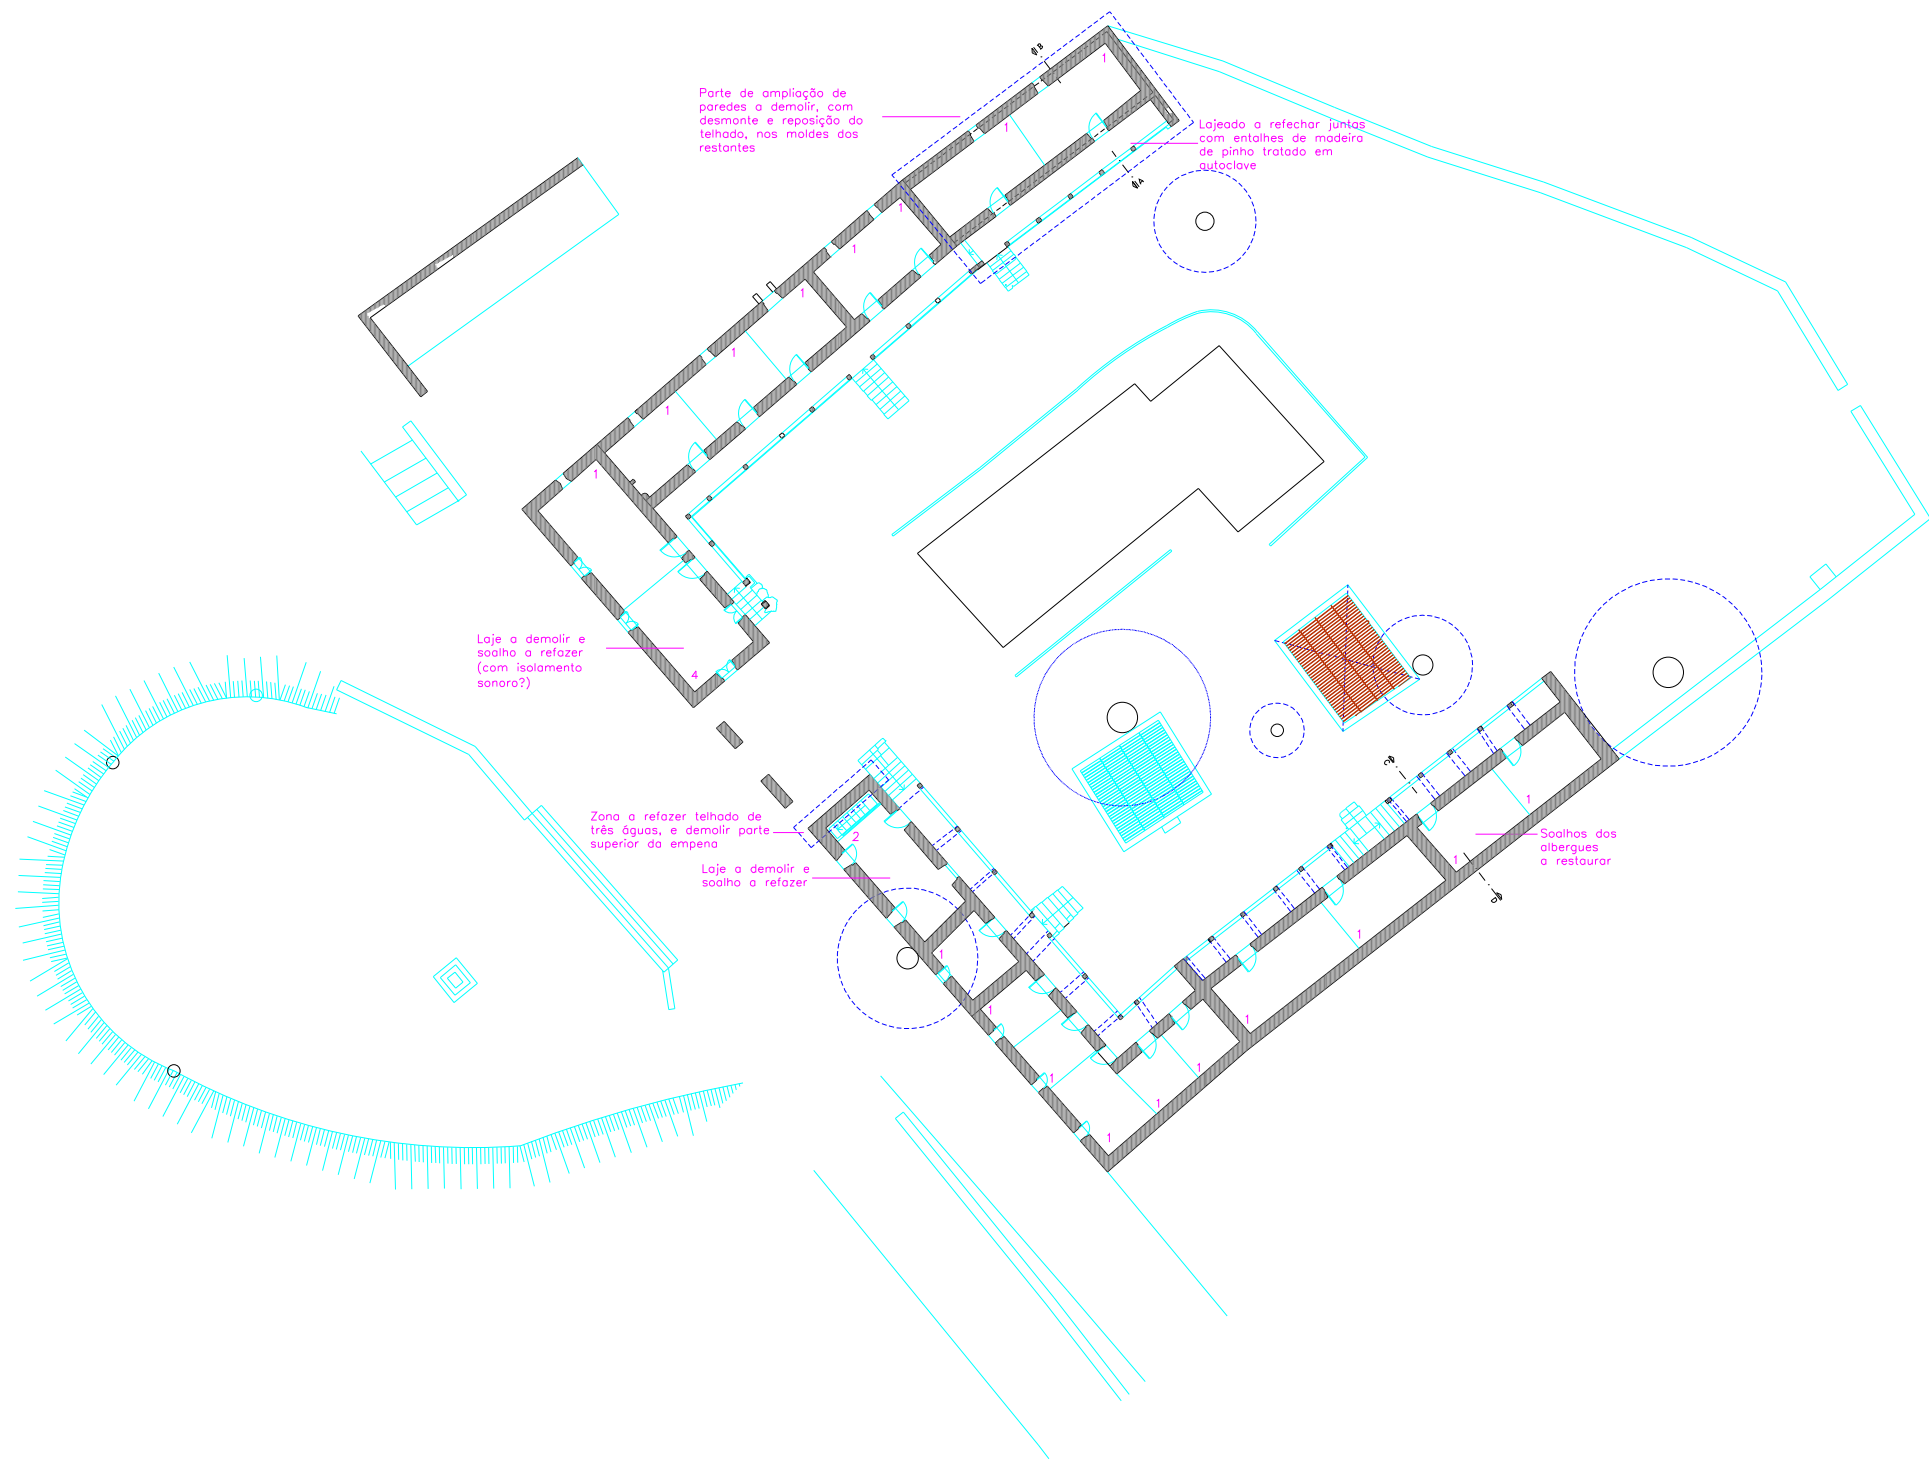

Legenda : 1 - Albergues 2 - casa dos esmolos 4 - Sala Comissão de Festas

DIRECCAO GERAL DOS EDIFICIOS E MONUMENTOS NACIONAIS		
DIRECCAO REGIONAL DOS EDIFICIOS E MONUMENTOS DO NORTE		
Director:	SANTUÁRIO S. JOÃO DE ARGÁ	N.º de plano:
Director de Serviço:	VIANA DO CASTELO, CAMINHA, ARGÁ DE BAIXO	N.º de ordem:
Arquiteto/Engenheiro:	Obras de Conservação do Imóvel	Data:
Desenhador:	Levantamento do existente - Planta Piso 1	Escala:
		1602020022
		4
		2001 Julho
		1:200

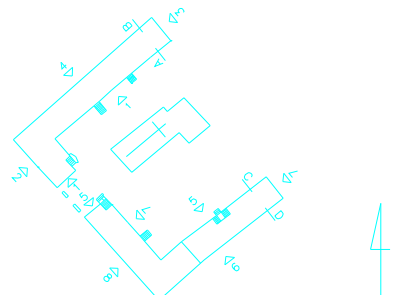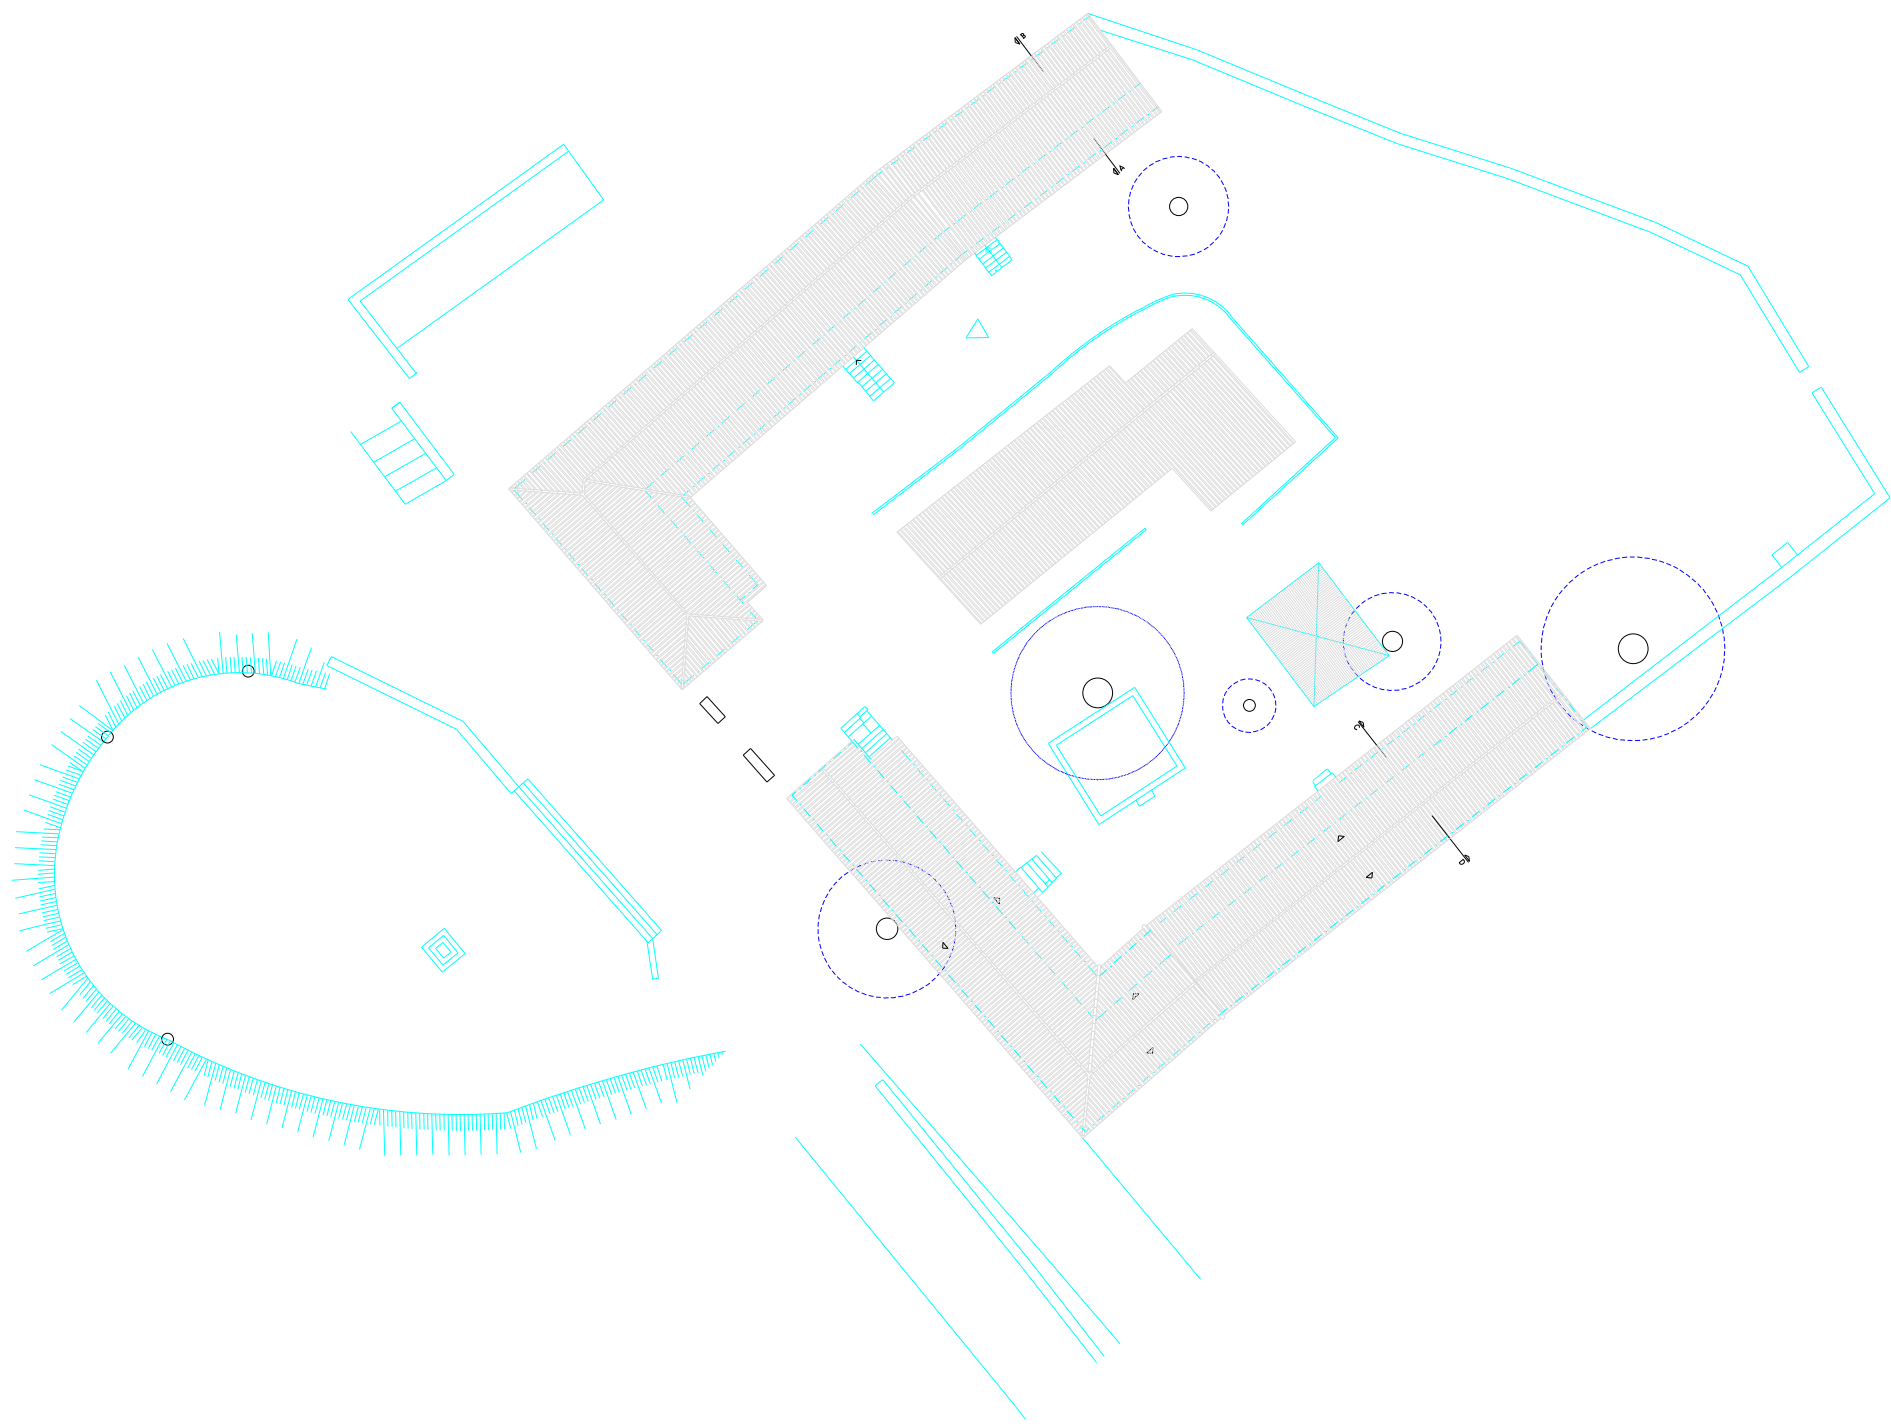

DIRECCAO GERAL DOS EDIFICIOS E MONUMENTOS NACIONAIS		
DIRECCAO REGIONAL DOS EDIFICIOS E MONUMENTOS DO NORTE		
Director:	SANTUÁRIO S. JOÃO DE ARGA	N.º de plano: 1602020022
Chefe de Serviço:	VIANA DO CASTELO, CÂMINKA, ARGA DE BAIXO	N.º de folha: 5
Arquiteto/Engenheiro:	Obras de Conservação do Imóvel	Data: 2001 Julho
Desenhador:	Levantamento do existente - Planta coberturas	Escala: 1:200