


CORTE 7

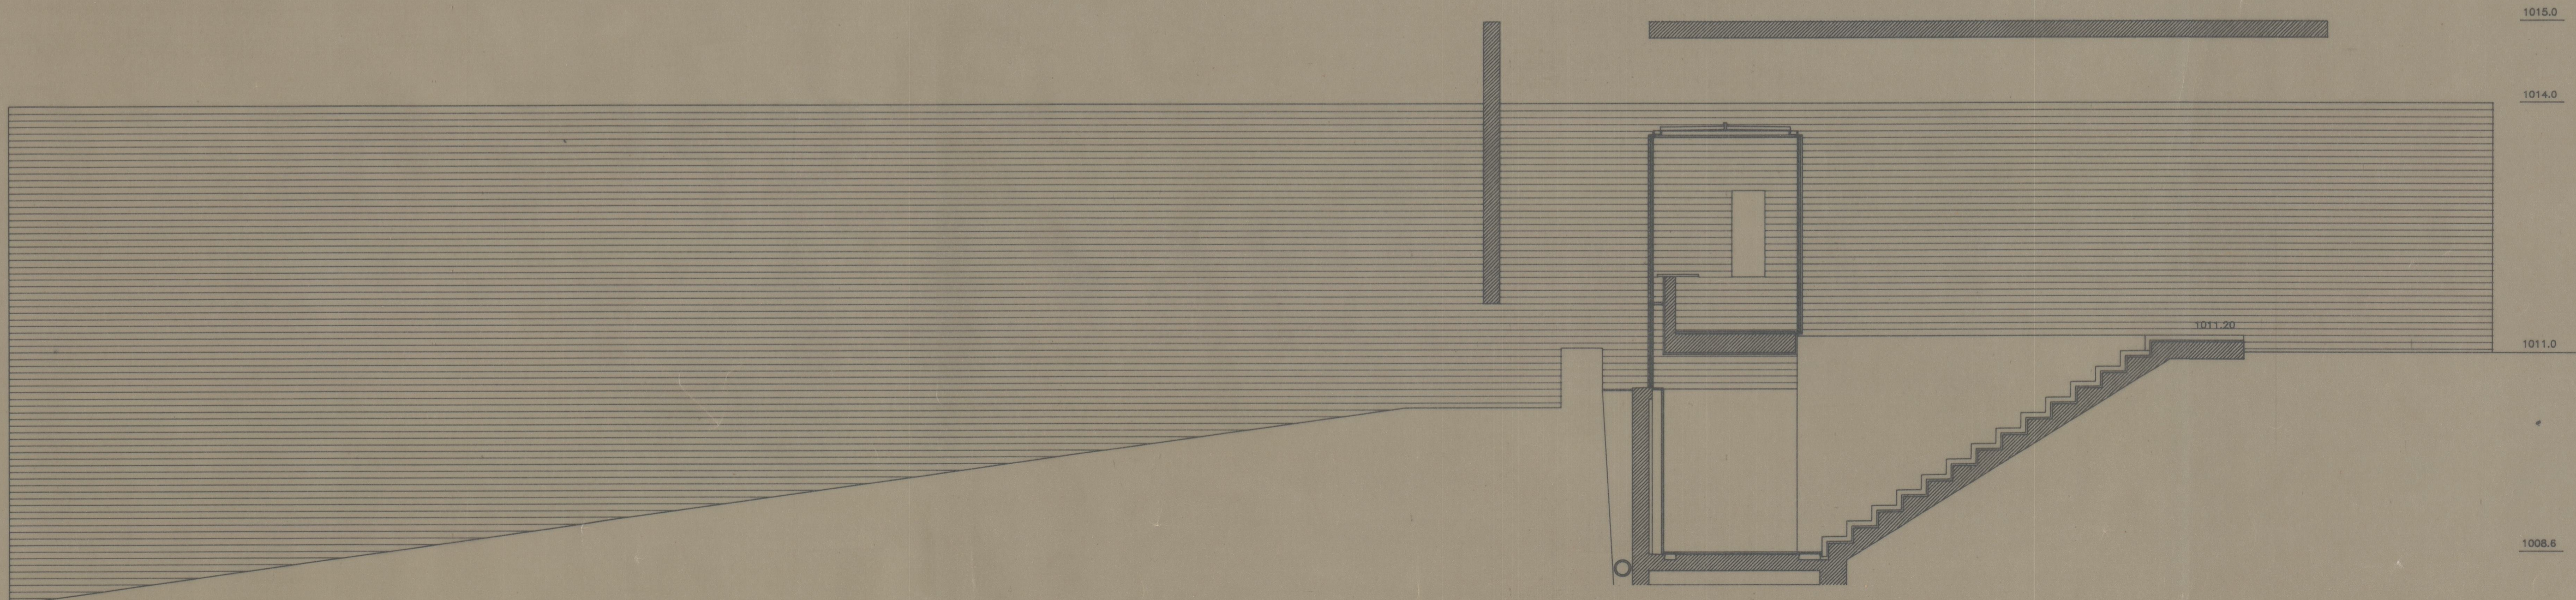

CORTE 8

Foto 1547
 C. S. 477523
 44-2185

INSTITUTO PORTUGUÊS DO PATRIMÓNIO ARQUITECTÓNICO E ARQUEOLÓGICO - CASTELO DE MONTALEGRE		Data	11/92
PROJECTO EXECUÇÃO		Esc.	1/50
EDIFÍCIO DE APOIO (FECHO DA MURALHA)-CORTES 7 E 8		Proj.	Manuel Reis
ANTÓNIO PORTUGAL, arquitecto - MANUEL M REIS		Arq.	CMPE/C50-1 92.10
RUA ANTÓNIO GRANJO, 108 4300 PORTO Tel(02)5102352 Fax(02)5102358			