




005h.14

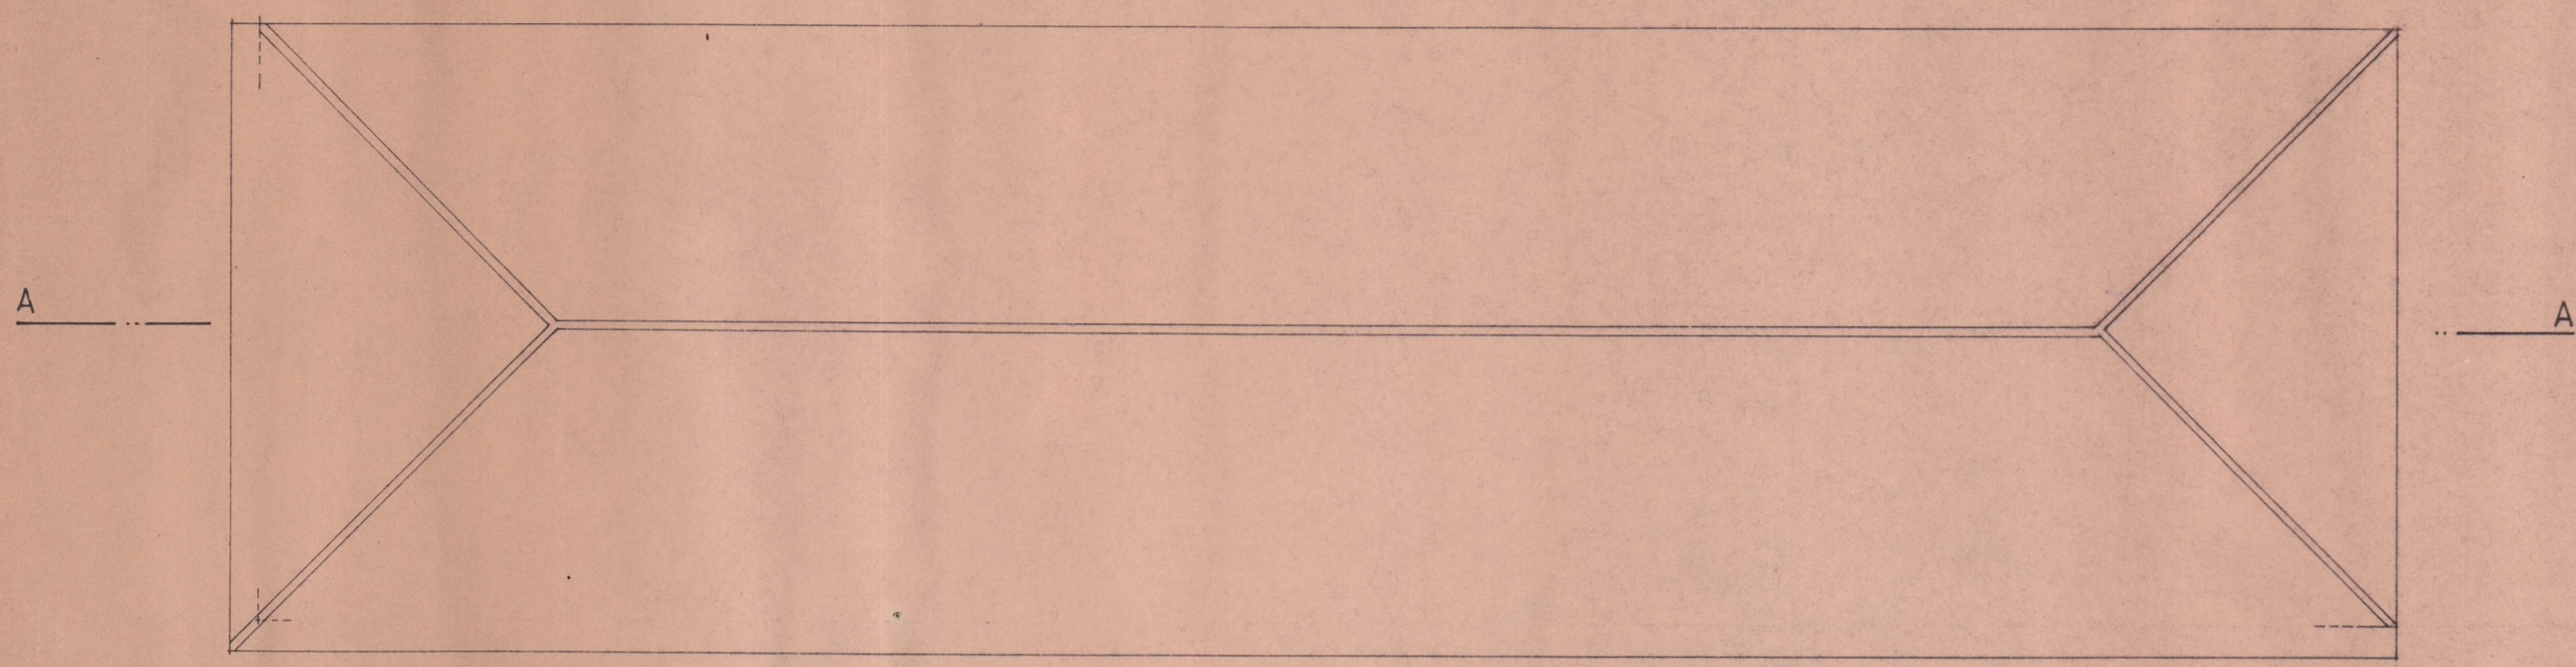


COBERTURA

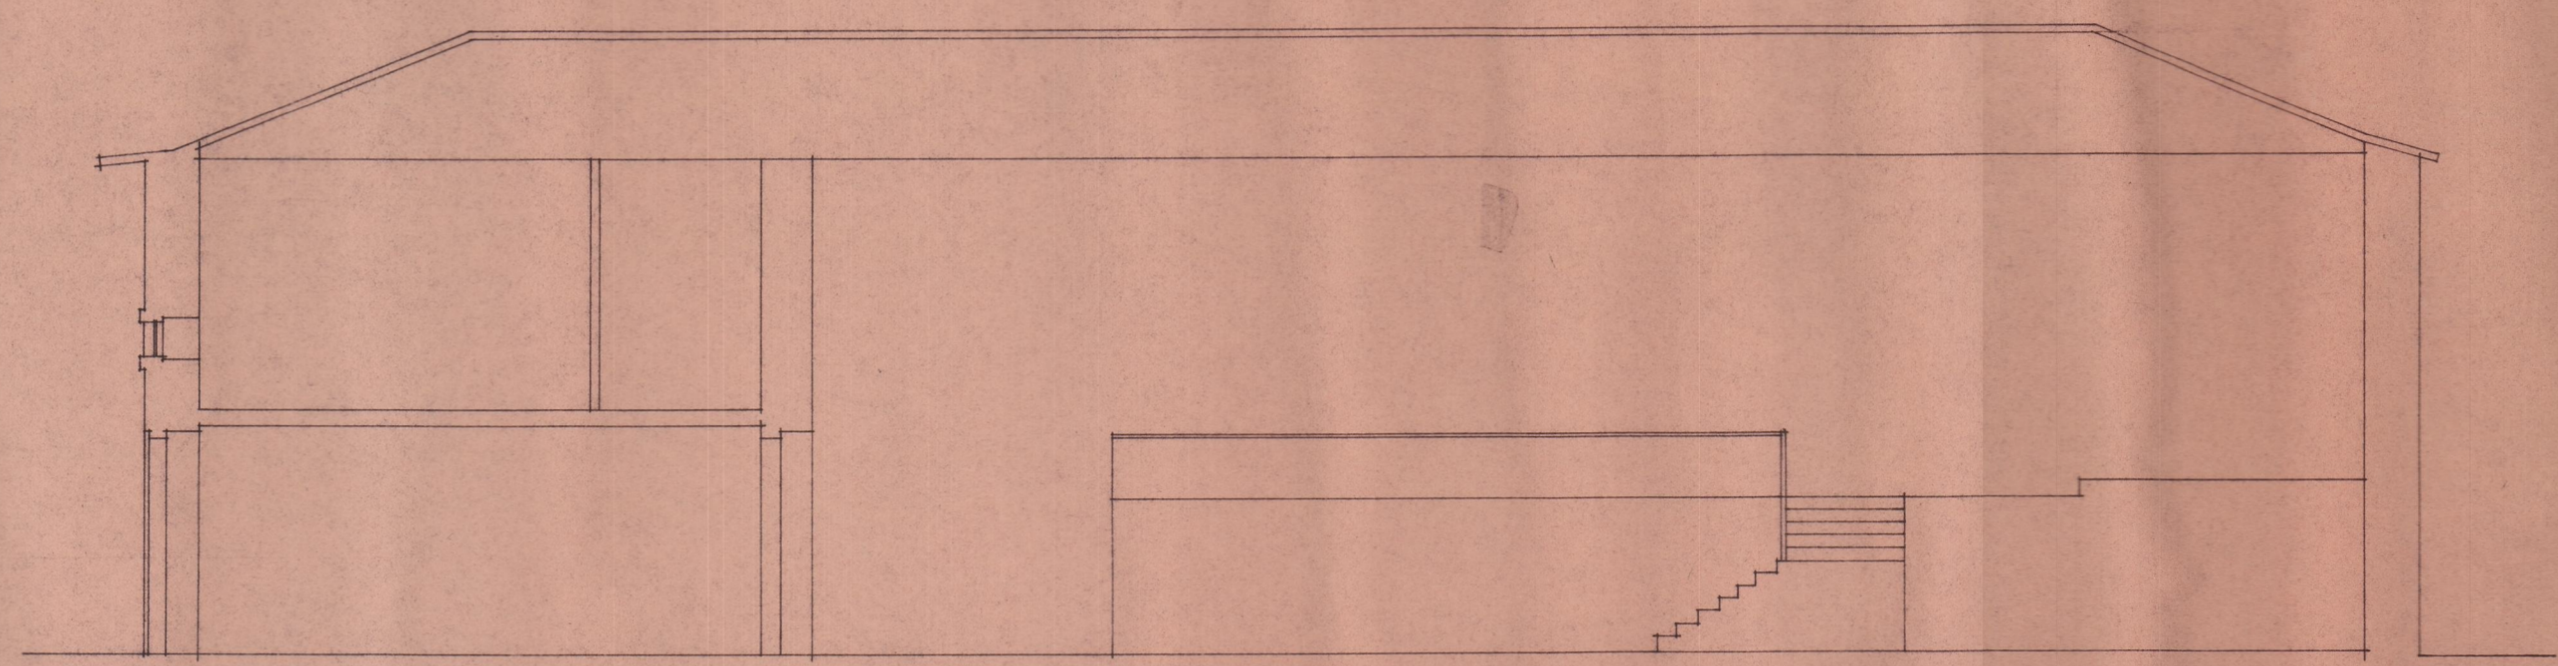

CORTE A-A

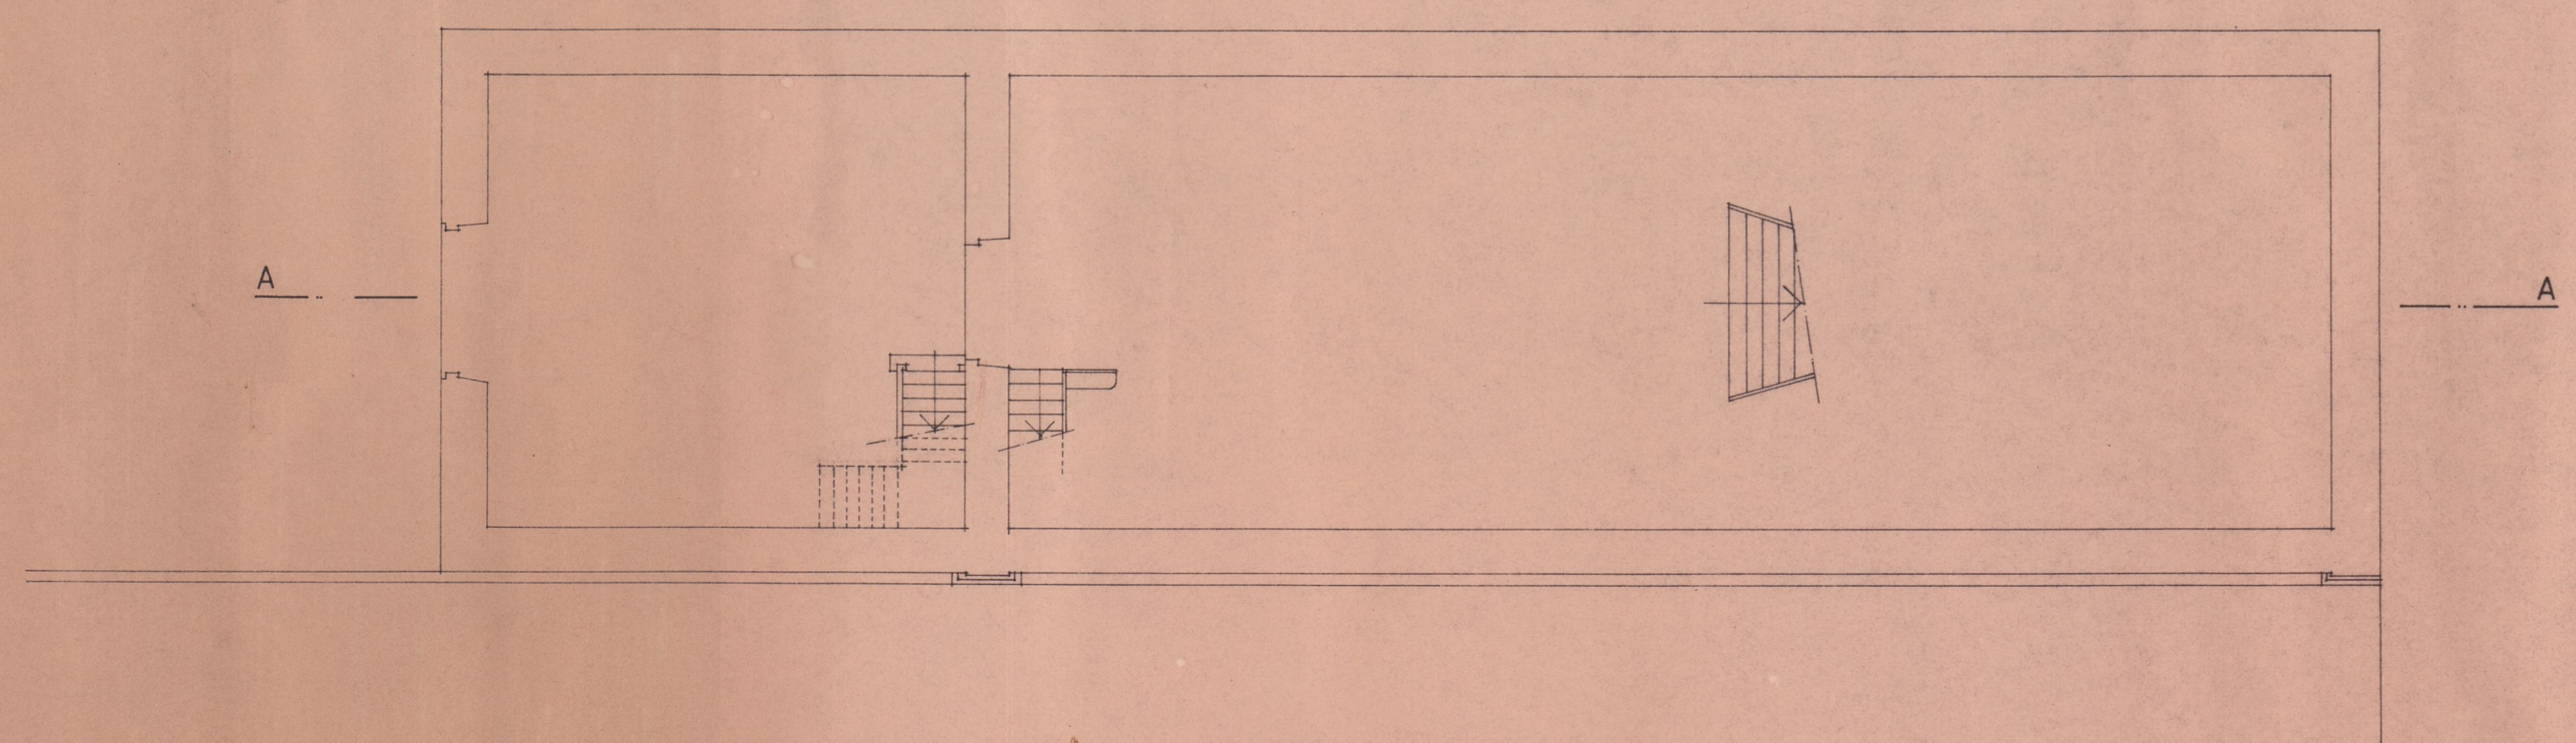

1º PISO

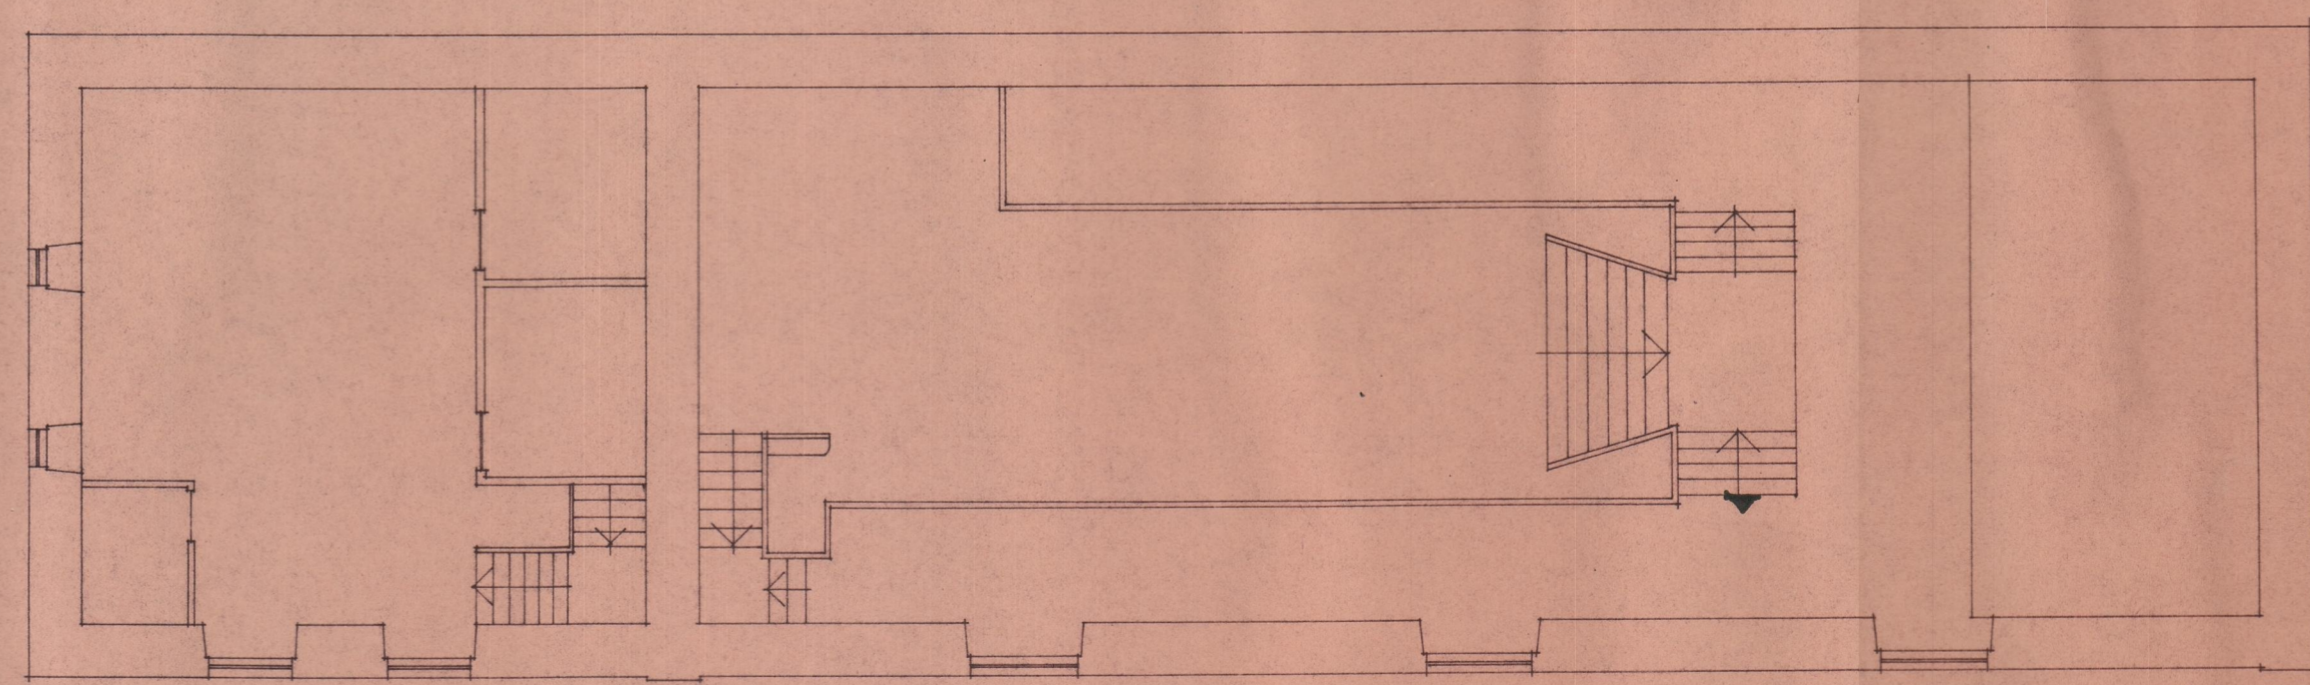

2º PISO

SERVICIOS DE OBRAS	CAMARA MUNICIPAL DE VILA DO CONDE			
ARQUIVO:	CASA DA ALFÂNDEGA - CAS DA ALFÂNDEGA - VILA DO CONDE			
ESCALAS:	Projectou	O Chefe dos Servicos	OBS.	DATA
	Desenhou			
	Levantou			