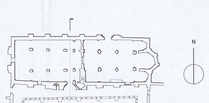

CORTE PELO EIXO DA PORTA SUL

Legenda:

6 – Consultar pormenor no des.º nº 15a.1

7 – Consultar pormenor no des.º nº 17a.2 e 17b.2

02–diagnóstico, levantamento e controlo de qualidade em estruturas e fundações, lda.
Rua Pedro Nunes, 45, 1º esq. º 1050 Lisboa º tel: (01) 3583371 º fax: (01)3153550

proj.	IPPAR – Instituto Português do Património Arquitectónico
des.	LEVANTAMENTO DAS ZONAS POSTAS A DESCOBERTO NO
verif.	MOSTEIRO DE SANTA CLARA–A–VELHA – COIMBRA
aprov.	
Escala 1/50	CORTE PELO EIXO DA PORTA SUL
Data Mar.99	DES. Nº 8a.1
	substitui des. nº/DR
	Ficheiro: gcr

FORMA 2000

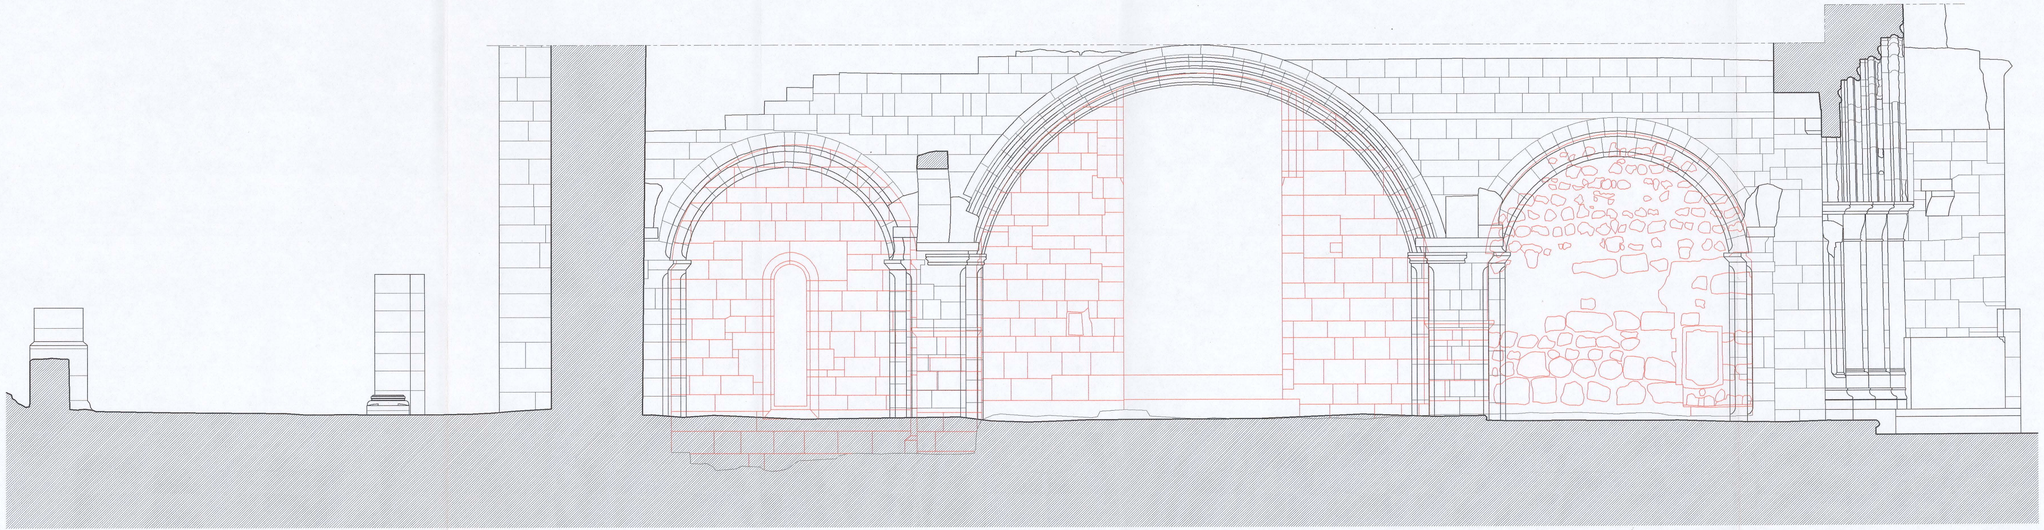

CORTE PELO EIXO DA PORTA SUL

OZ–diagnóstico, levantamento e controlo de qualidade em estruturas e fundações, lda.
Rua Pedro Nunes, 45, 1º esq. * 1050 Lisboa * tel: (01) 3563371 * fax: (01)3153550

proj.	IPPAR – Instituto Português do Património Arquitectónico e Arqueológico
des.	LEVANTAMENTO DAS ZONAS POSTAS A DESCOBERTO NO
verif.	MOSTEIRO DE SANTA CLARA–A–VELHA – COIMBRA
aprov.	

Escala 1/50	CORTE PELO EIXO DA PORTA SUL	DES. Nº 08
Data JUN/98		subst.
		subst. por

CRT08.DWG