



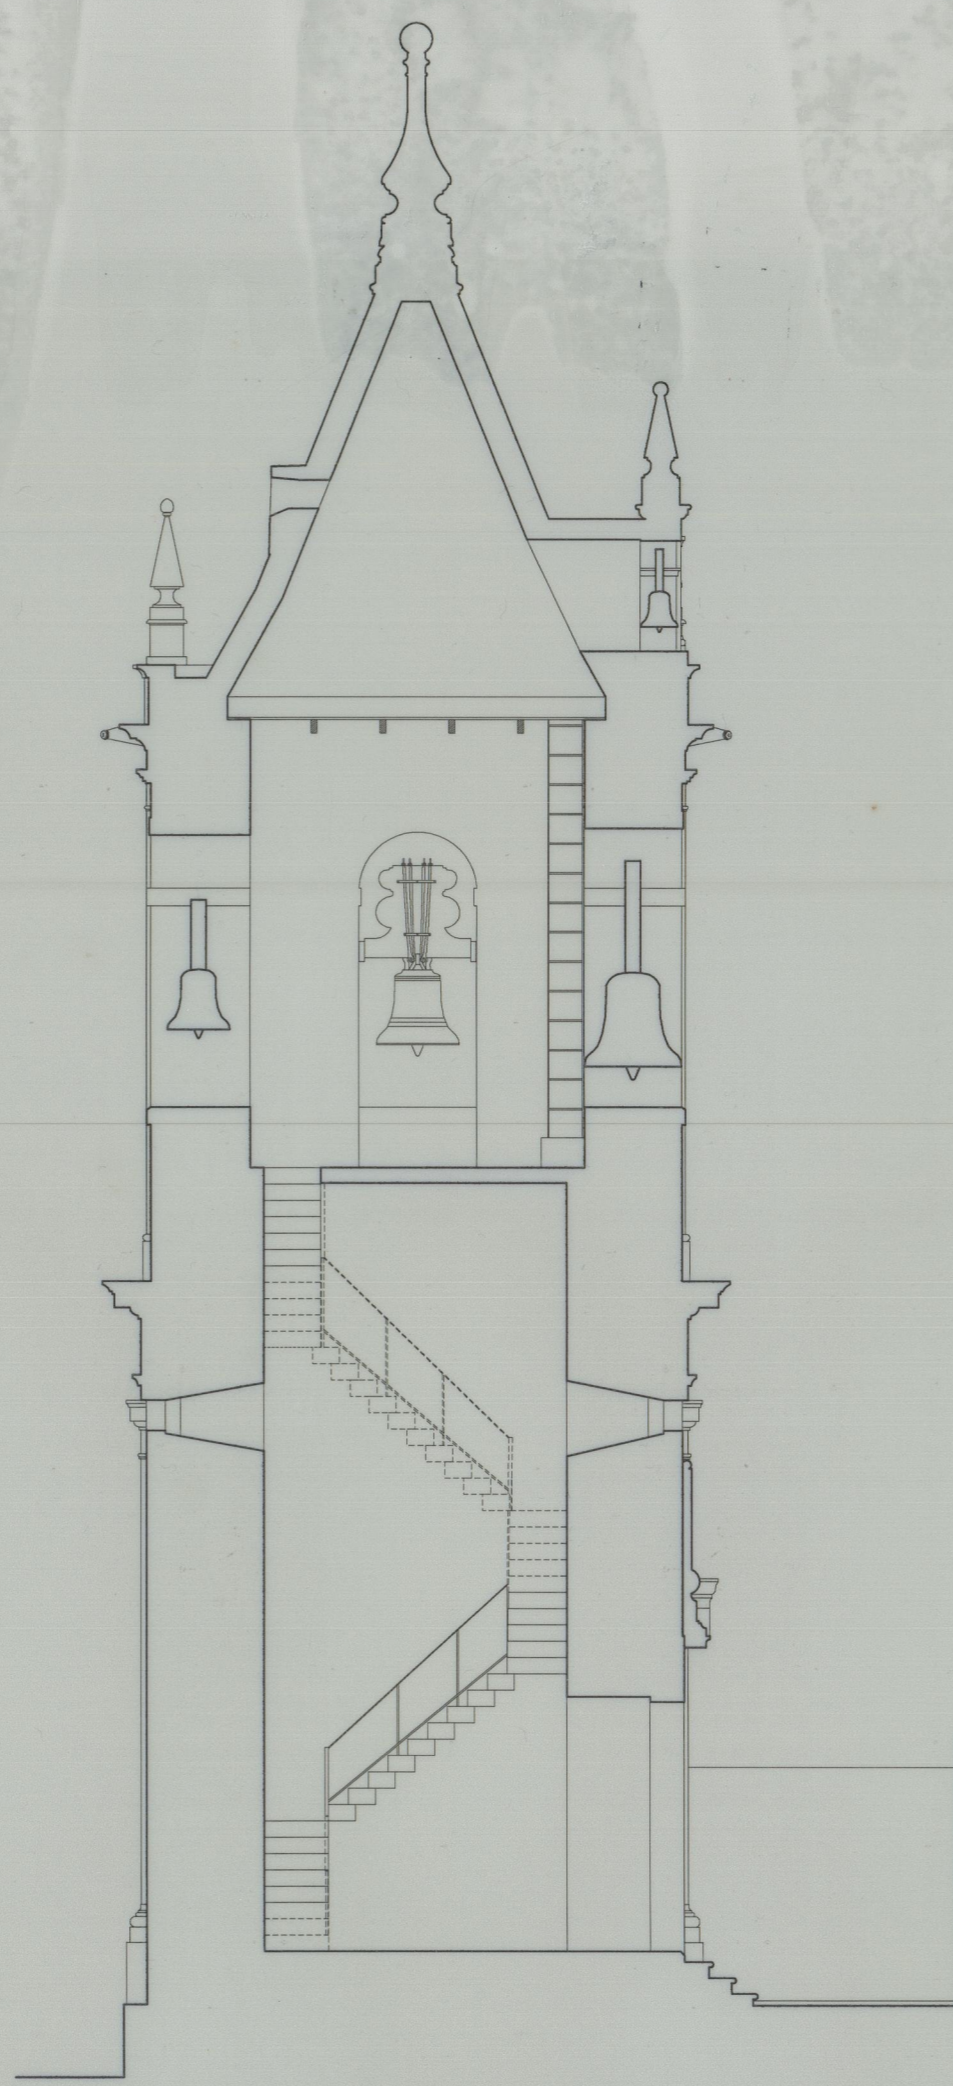

Corte A-B

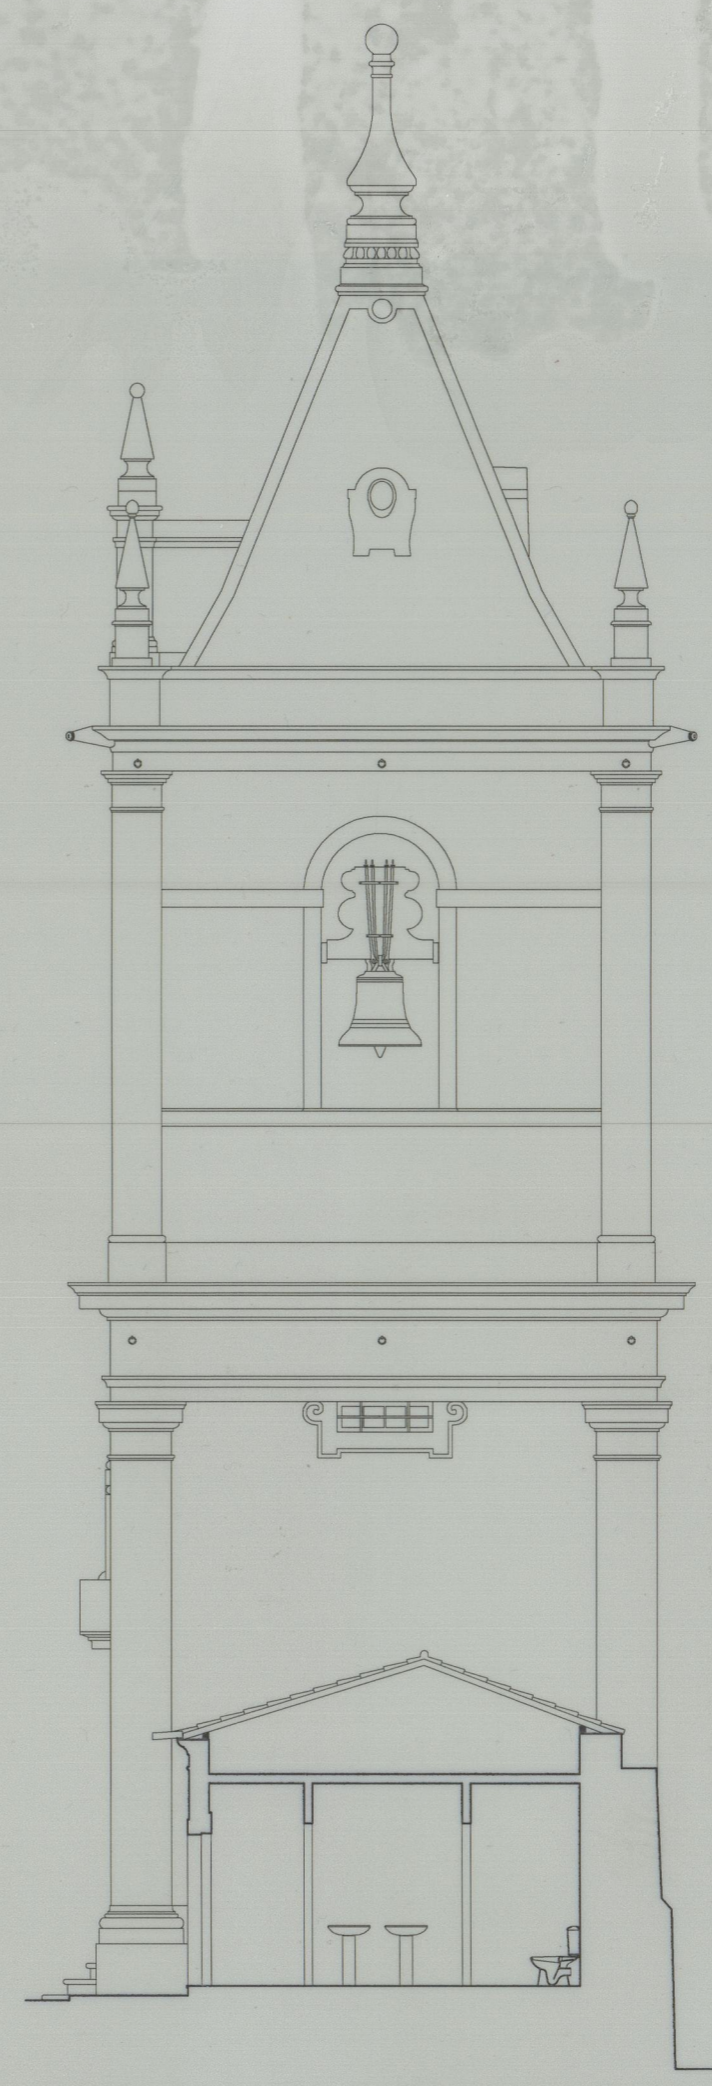

Corte C-D



Corte I-J



Corte G-H

Requerente :	IPPAR	3
L. da Obra :	(Torre destacada da igreja e Edifício confinante) MOSTEIRO DE S. SALVADOR DE GRUJO - GRUJO - VILA NOVA DE GAIA	
Designação :	CORTES	Escala : 1:100 Data : JAN./ 2004