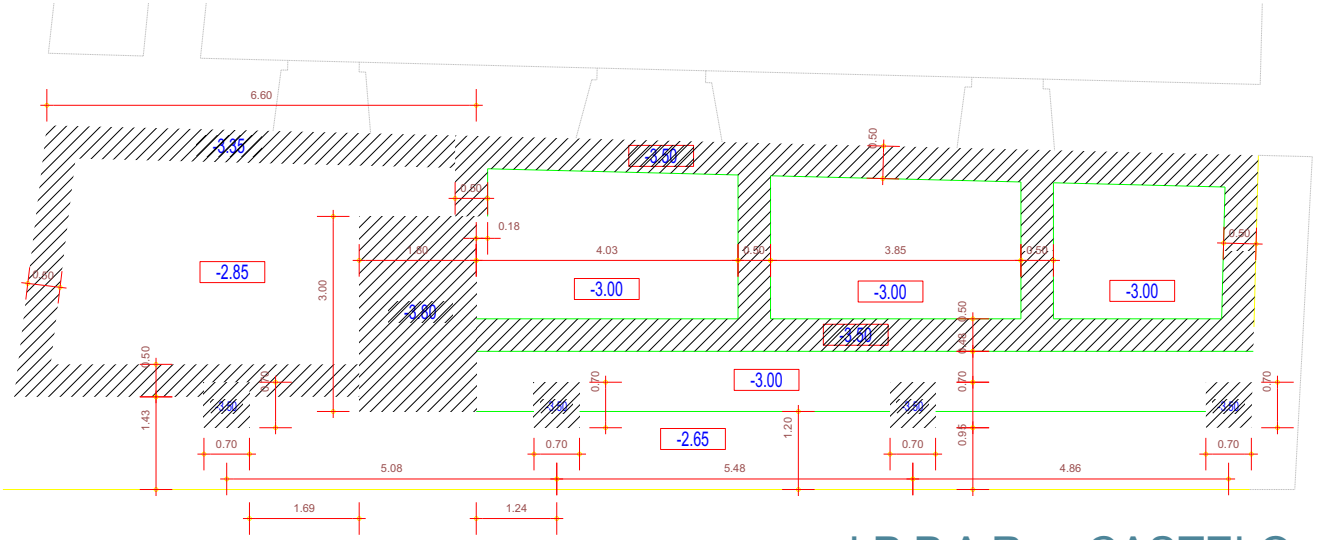

ZONAS DE FUNDAÇÕES

IPPAR - CASTELO DE CASTELO DE VIDE

REABILITAÇÃO DO EDIFICADO E ORDENAMENTO PAISAGÍSTICO

PROJECTO DE EXECUÇÃO JUNHO 2003

EDIFÍCIO DAS CAVALARIÇAS

PLANTA COM NÍVEIS DE ESCAVAÇÃO

ESCALA 1:75

NUNO TEOTÓNIO PEREIRA, NUNO MALATO, ALBERTO CRUZ, arquitectos