




PLANTA P1

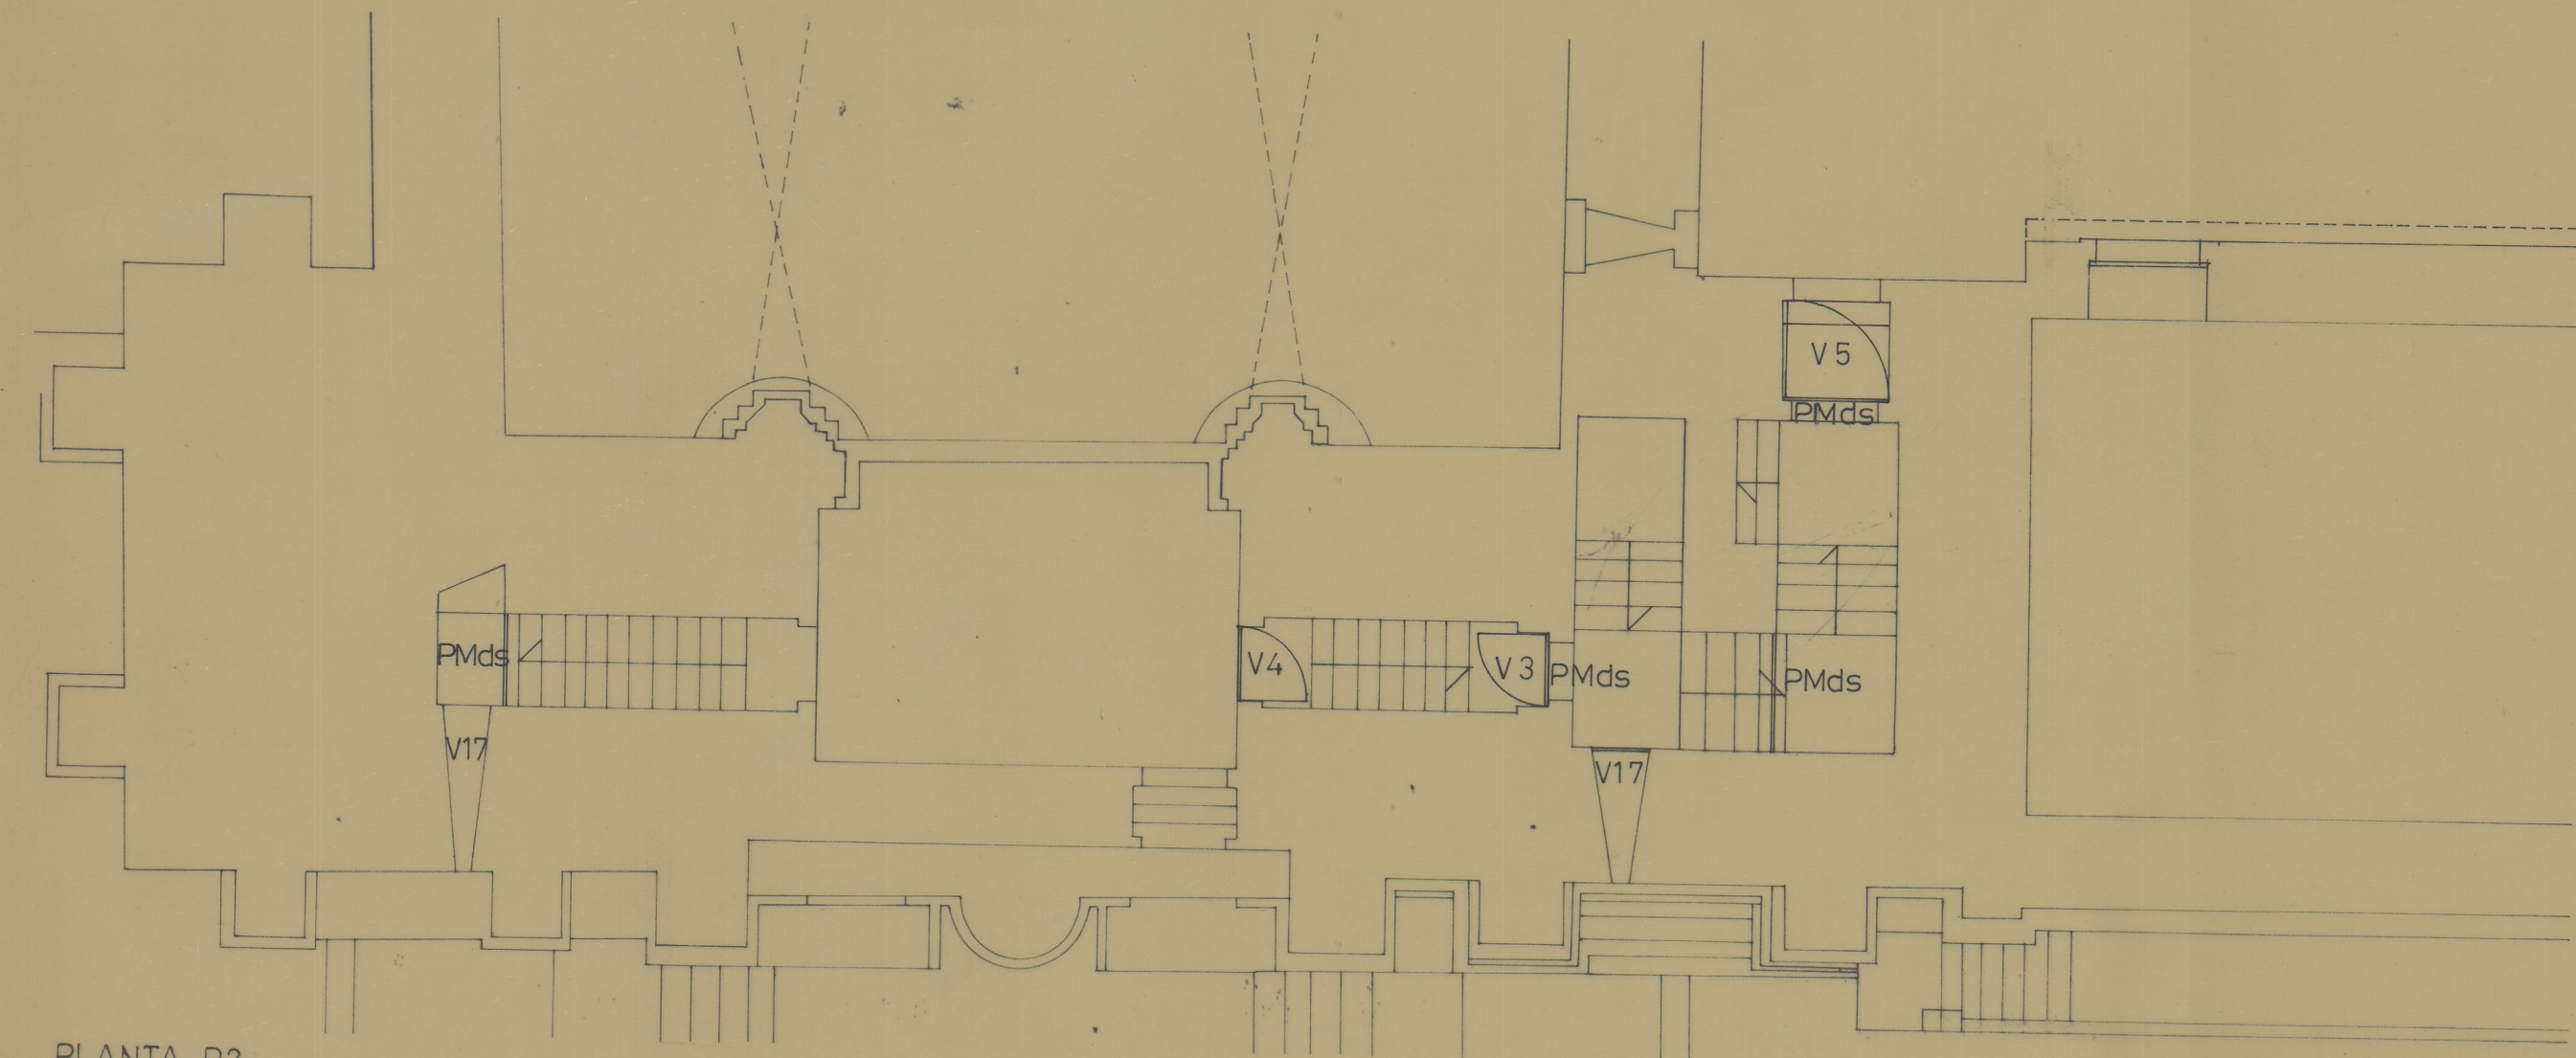


PLANTA P2

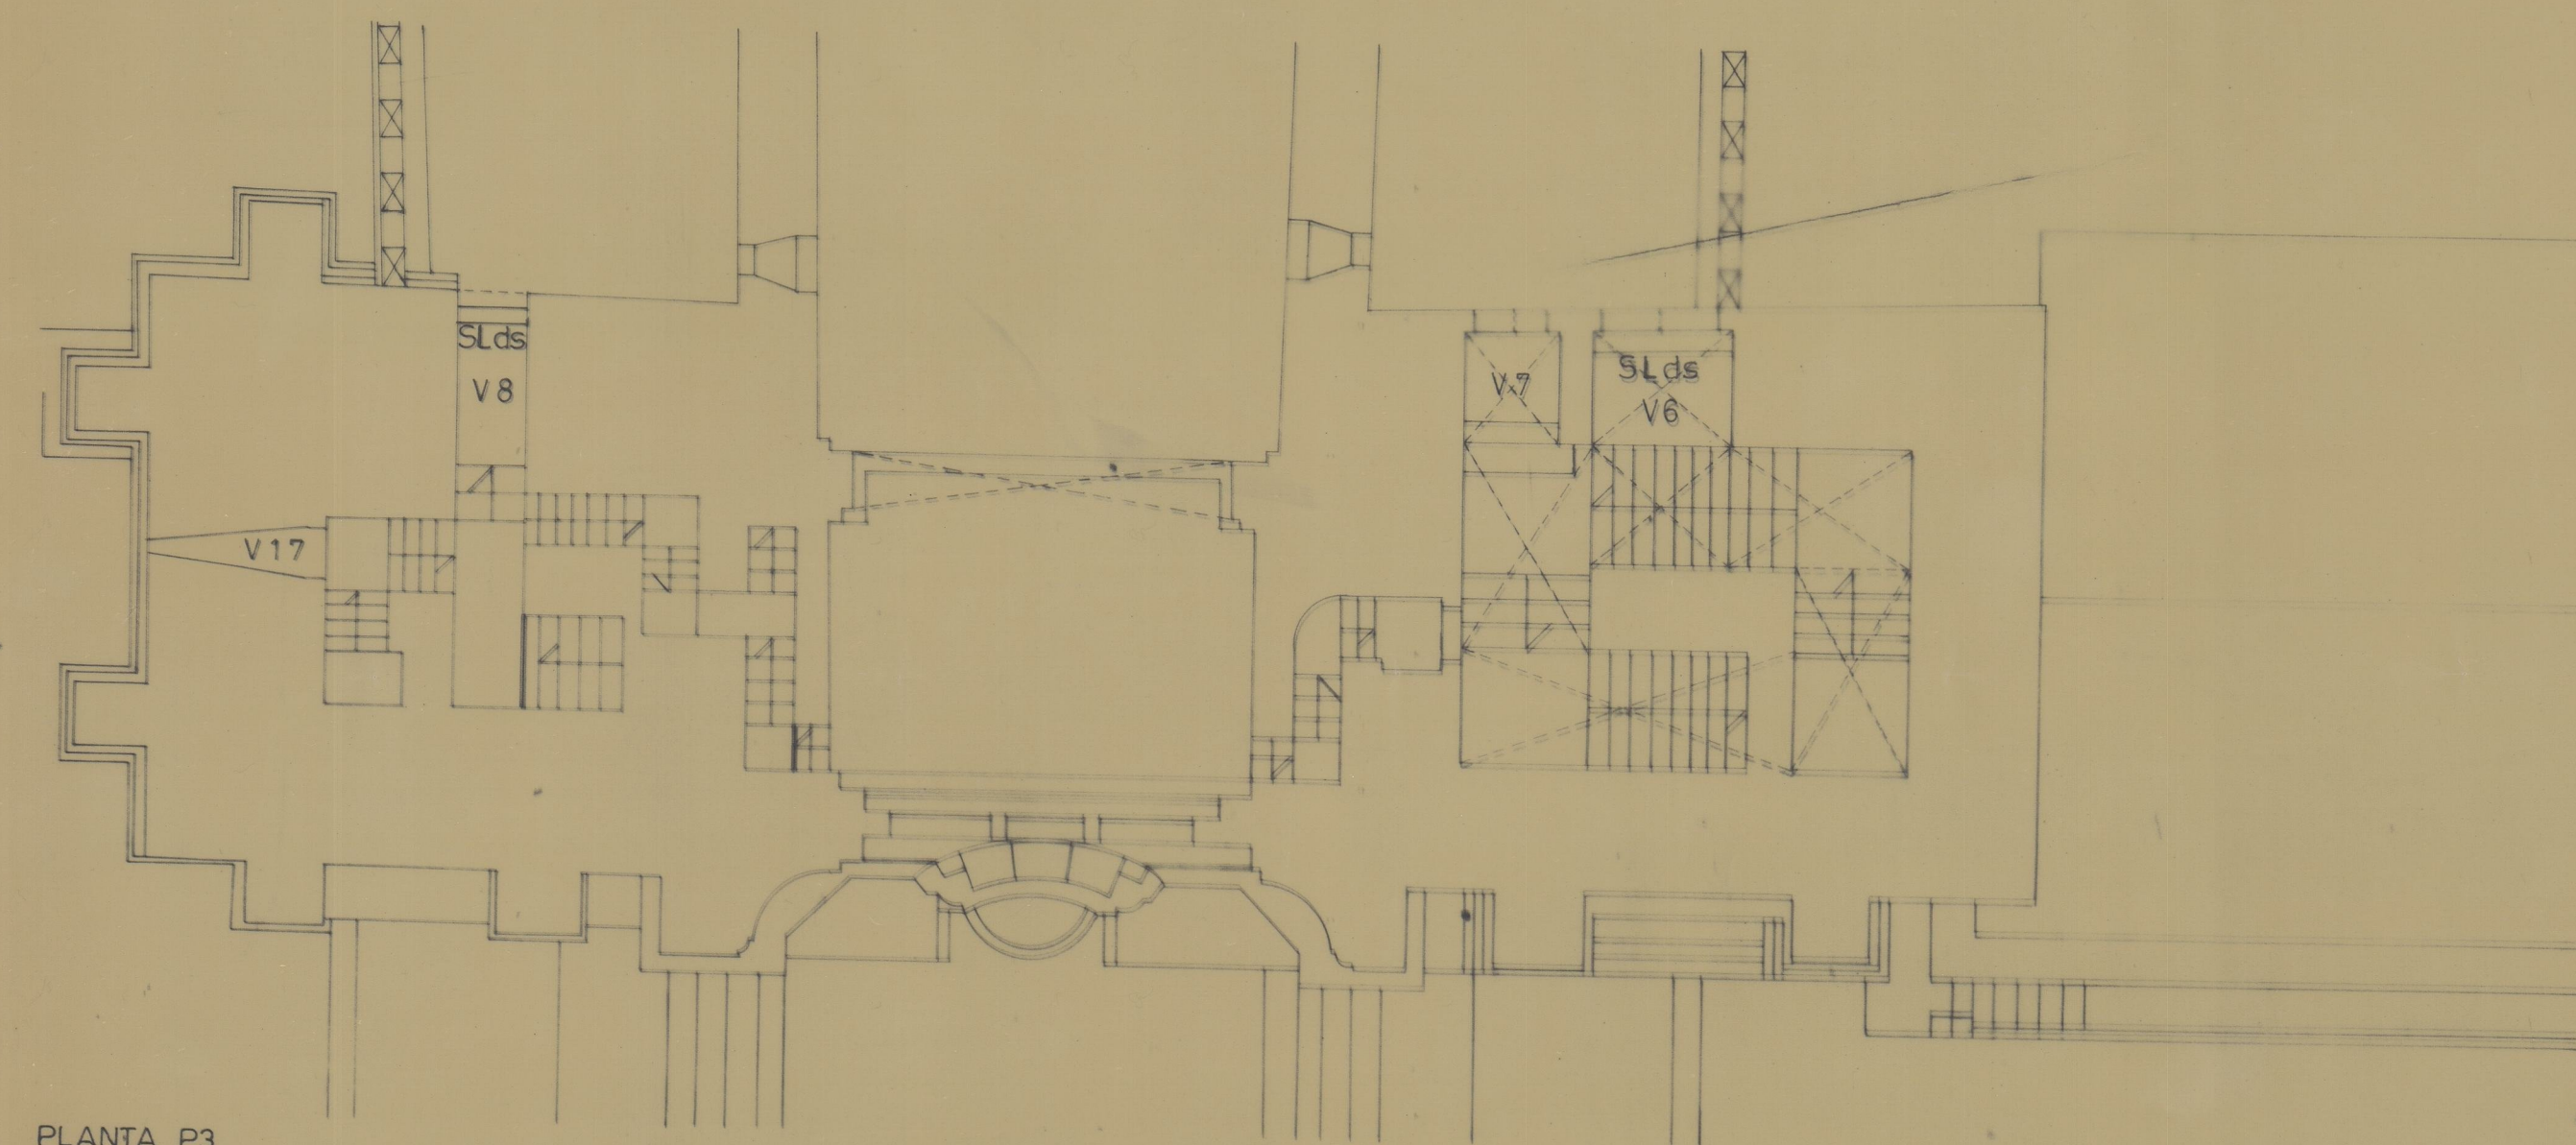


PLANTA P3

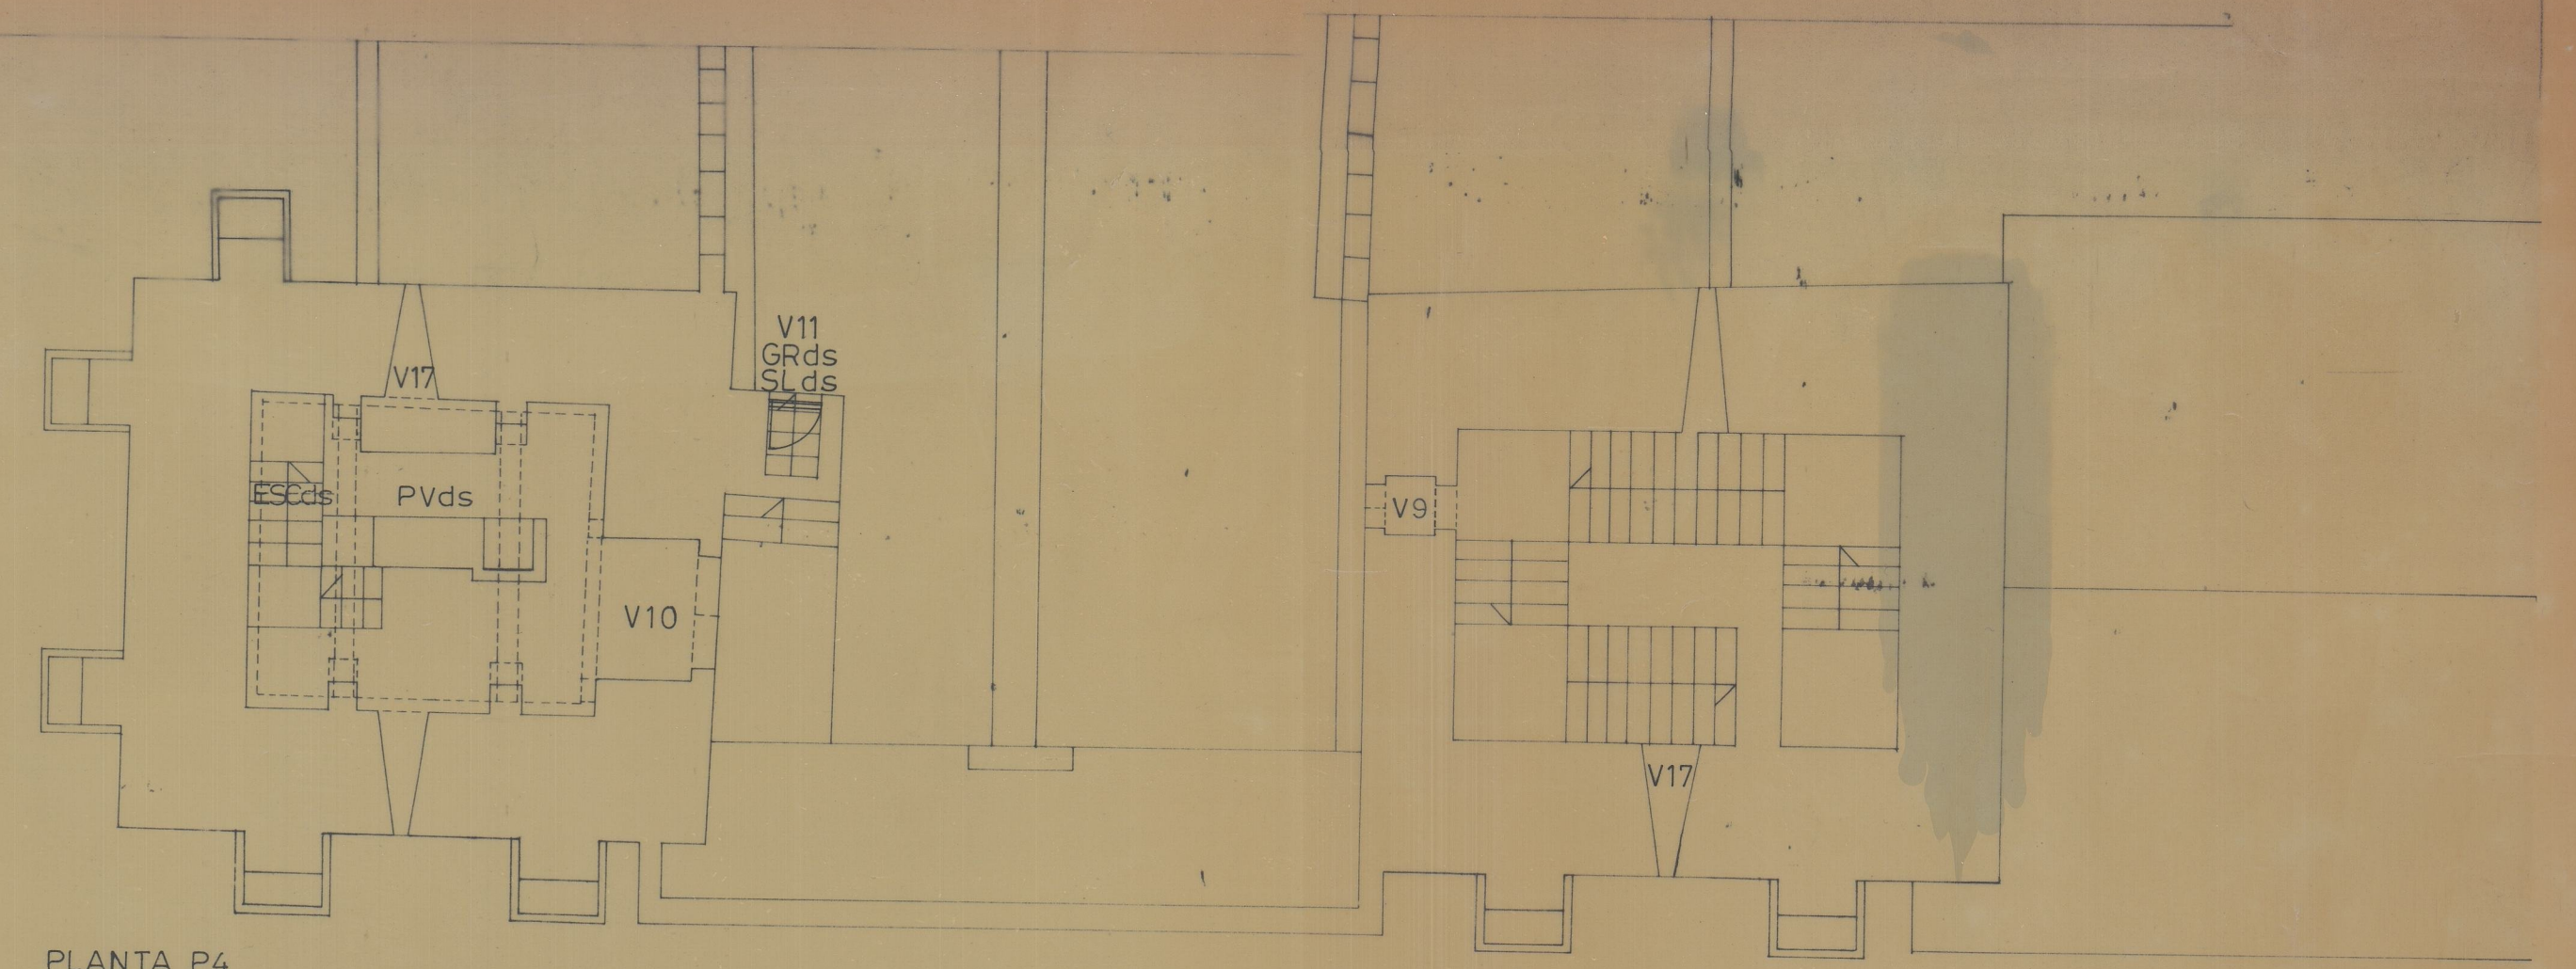


PLANTA P4

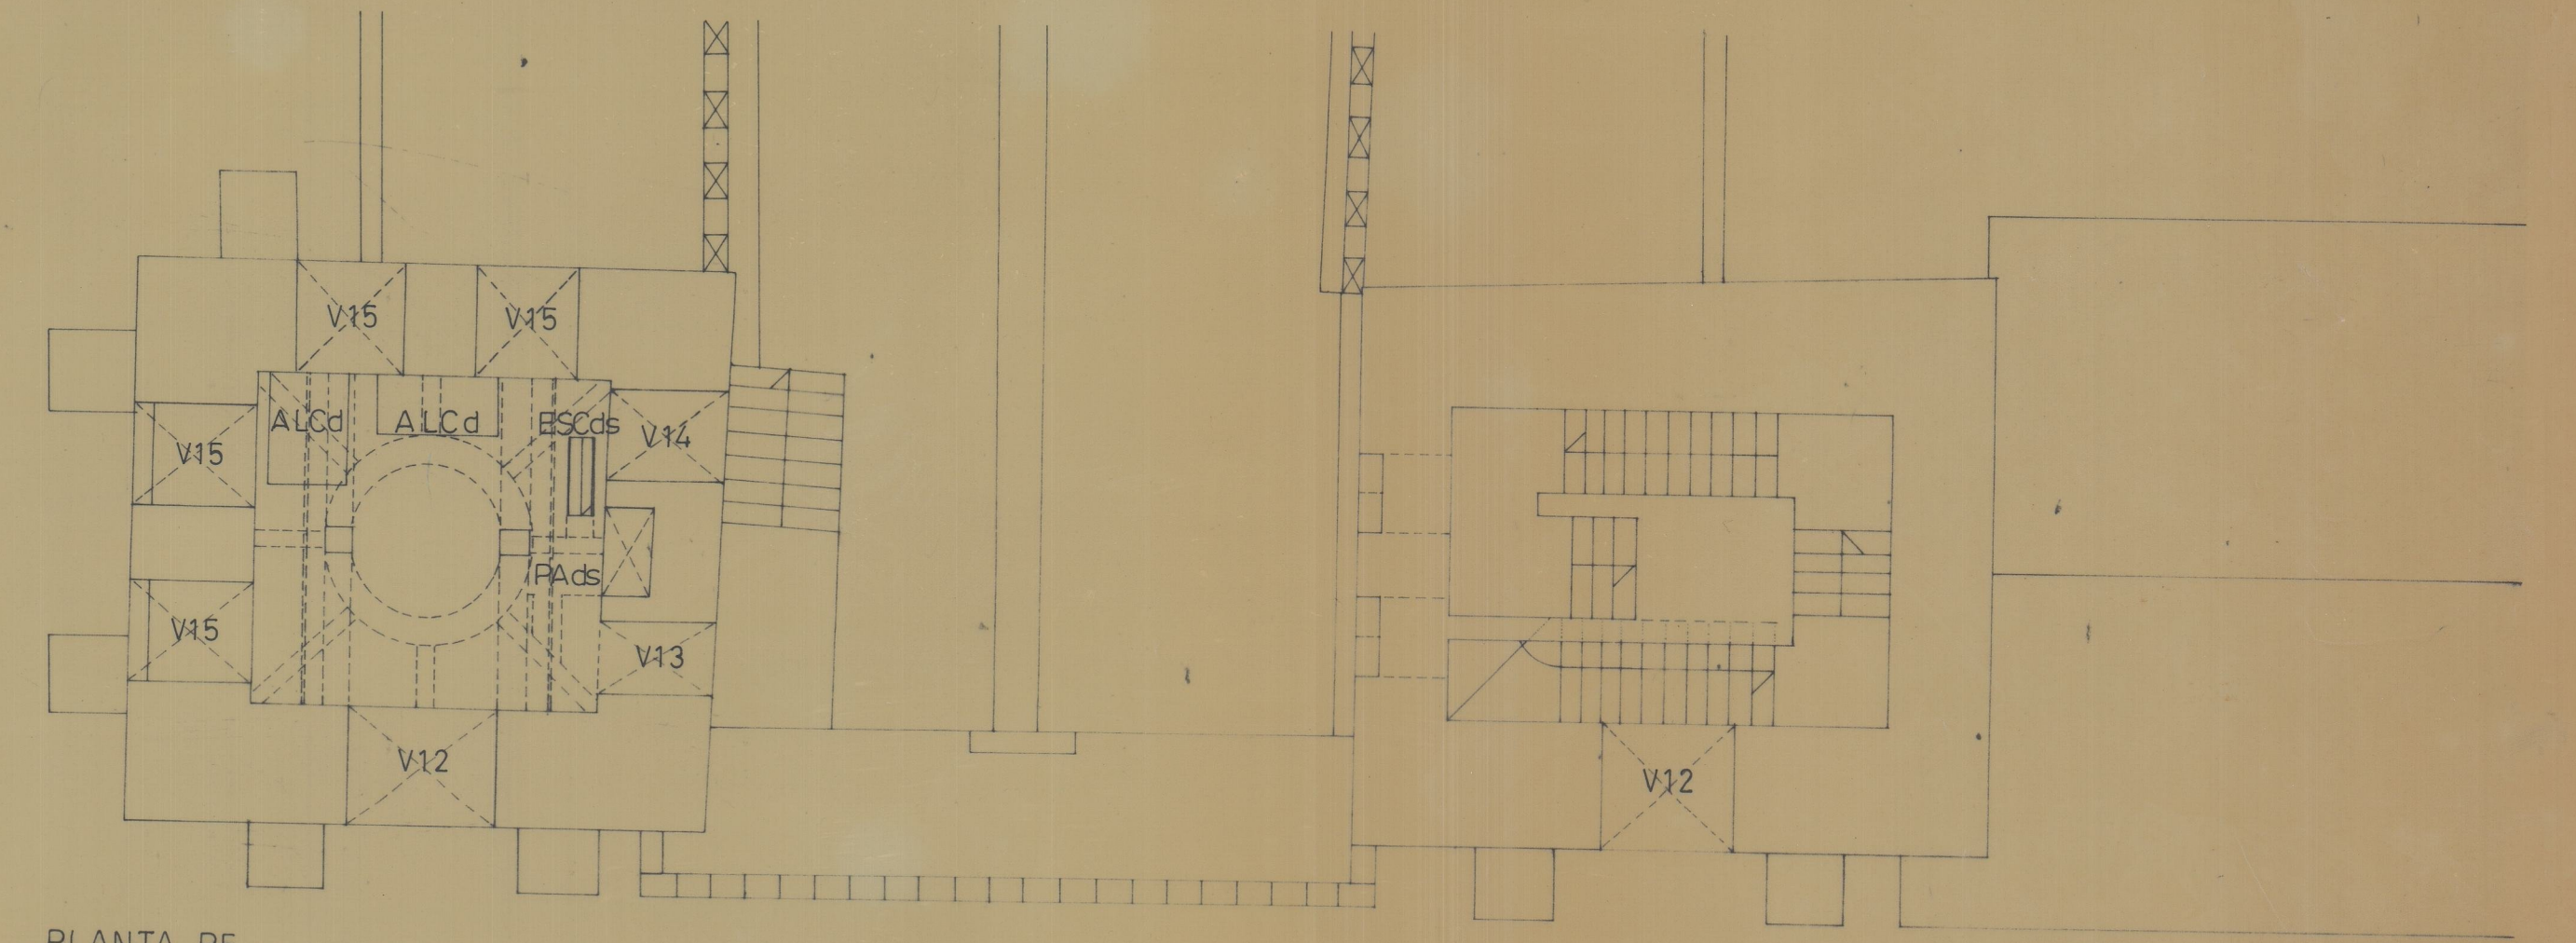

PLANTA P5

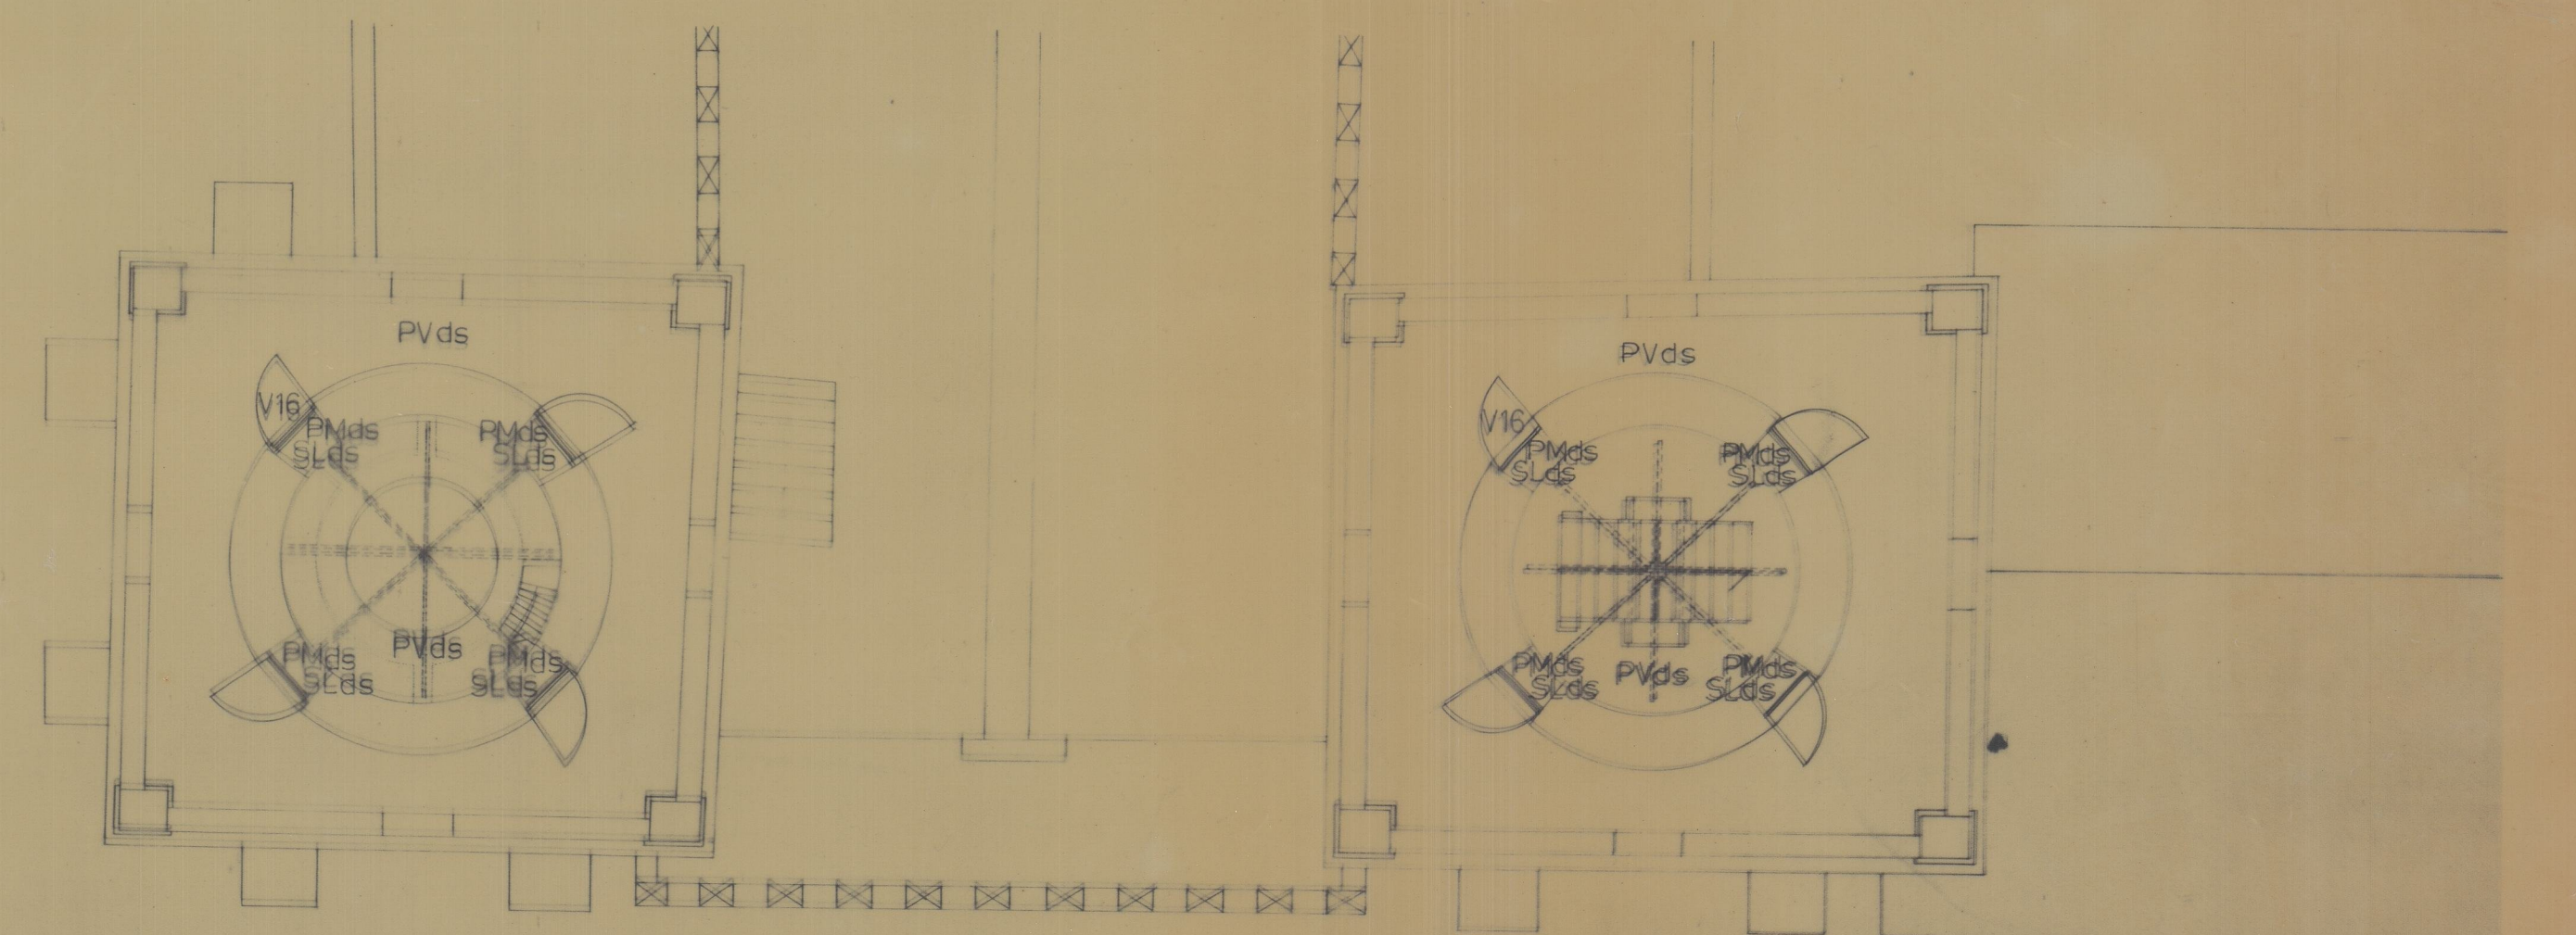

PLANTA P6

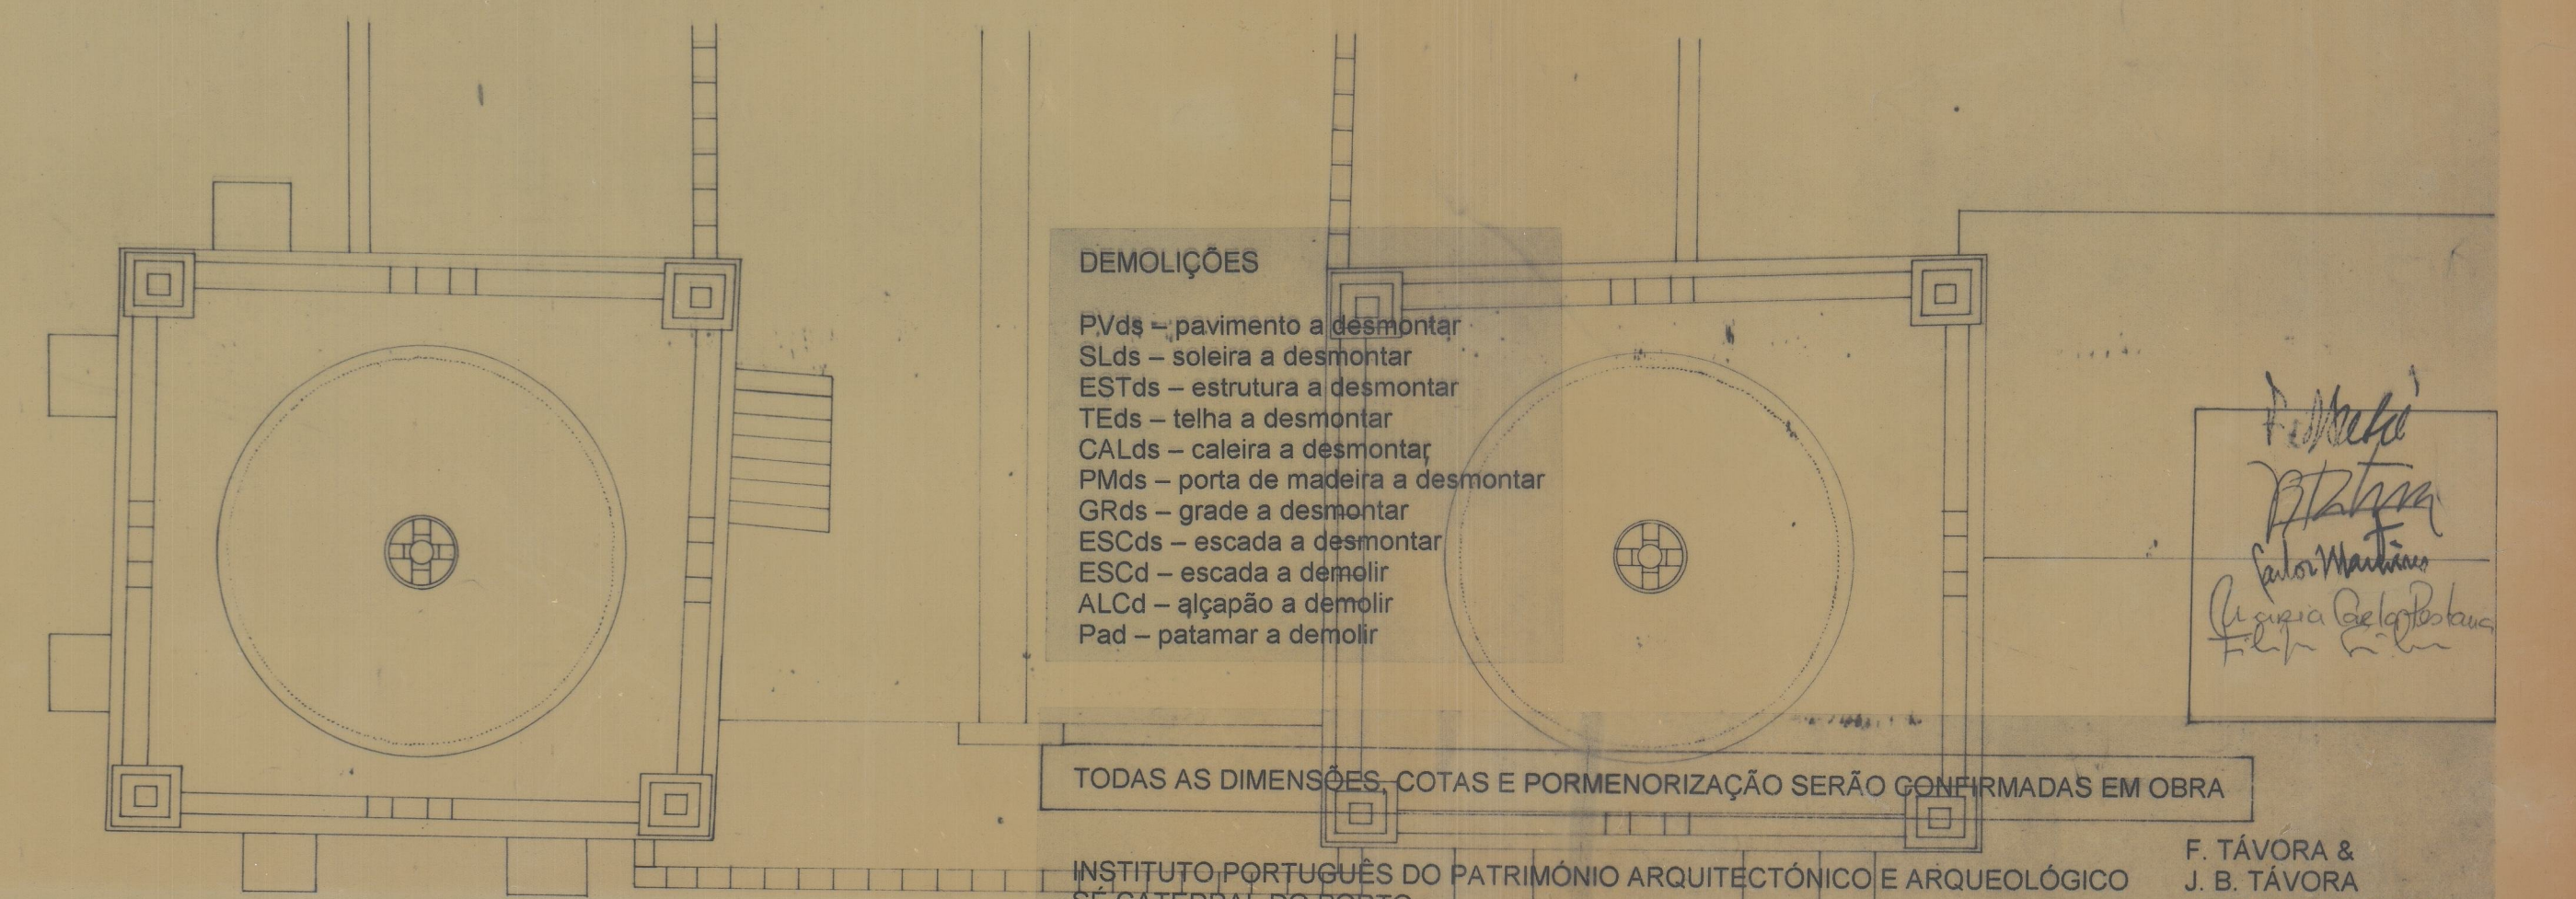

PLANTA COBERTURA

DEMOLIÇÕES

- PVds - pavimento a demontar
- SLds - soleira a demontar
- ESTds - estrutura a demontar
- TEds - telha a demontar
- CALds - calceira a demontar
- PMds - porta de madeira a demontar
- GRds - grade a demontar
- ESCDs - escada a demontar
- ESCd - escada a demolir
- ALCd - alçapão a demolir
- Pad - patamar a demolir

TODAS AS DIMENSÕES, COTAS E PORMENORIZAÇÃO SERÃO CONFIRMADAS EM OBRA

INSTITUTO PORTUGUÊS DO PATRIMÓNIO ARQUITECTÓNICO E ARQUEOLÓGICO
 SE CATEDRAL DO PORTO
 REABILITAÇÃO DE COBERTURAS E DE VÃOS
 PROJECTO DE EXECUÇÃO - ESTADO ACTUAL, DÉMOLIÇÕES
 PLANTAS DAS TORRES

F. Távora
J. B. Távora
 ARQUITECTOS, LDA.
 Novembro 1997
 Desenho 315 PE.4
 Escala 1:100

41-2007
 de 1730