
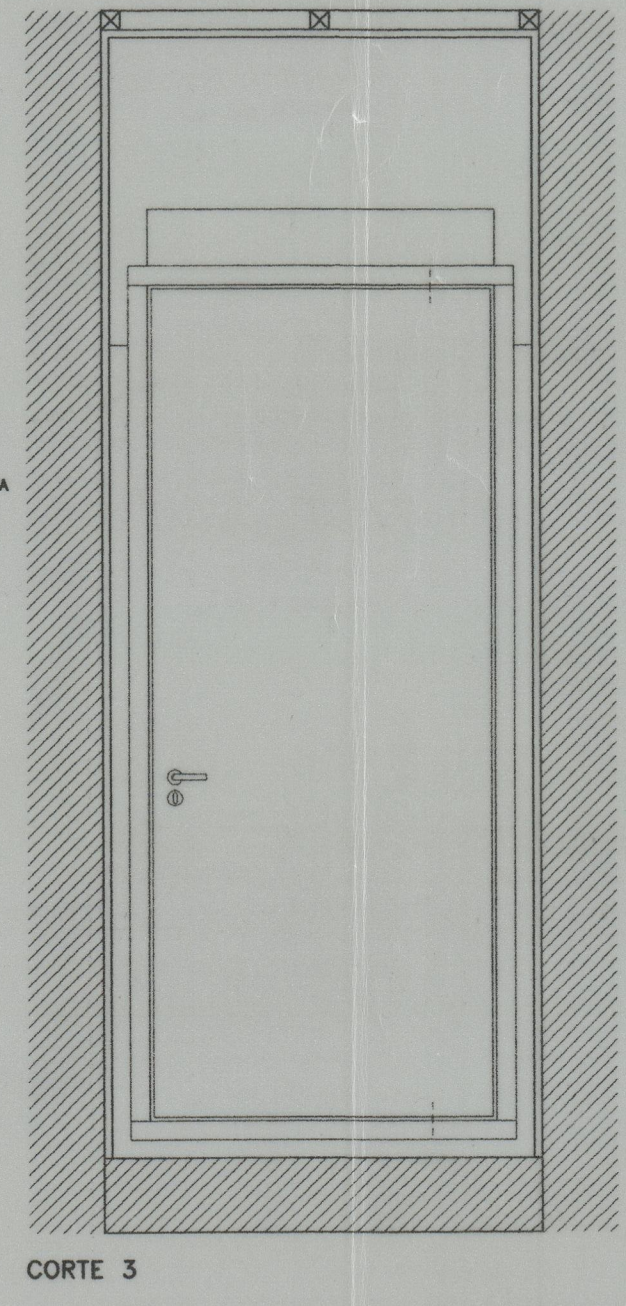
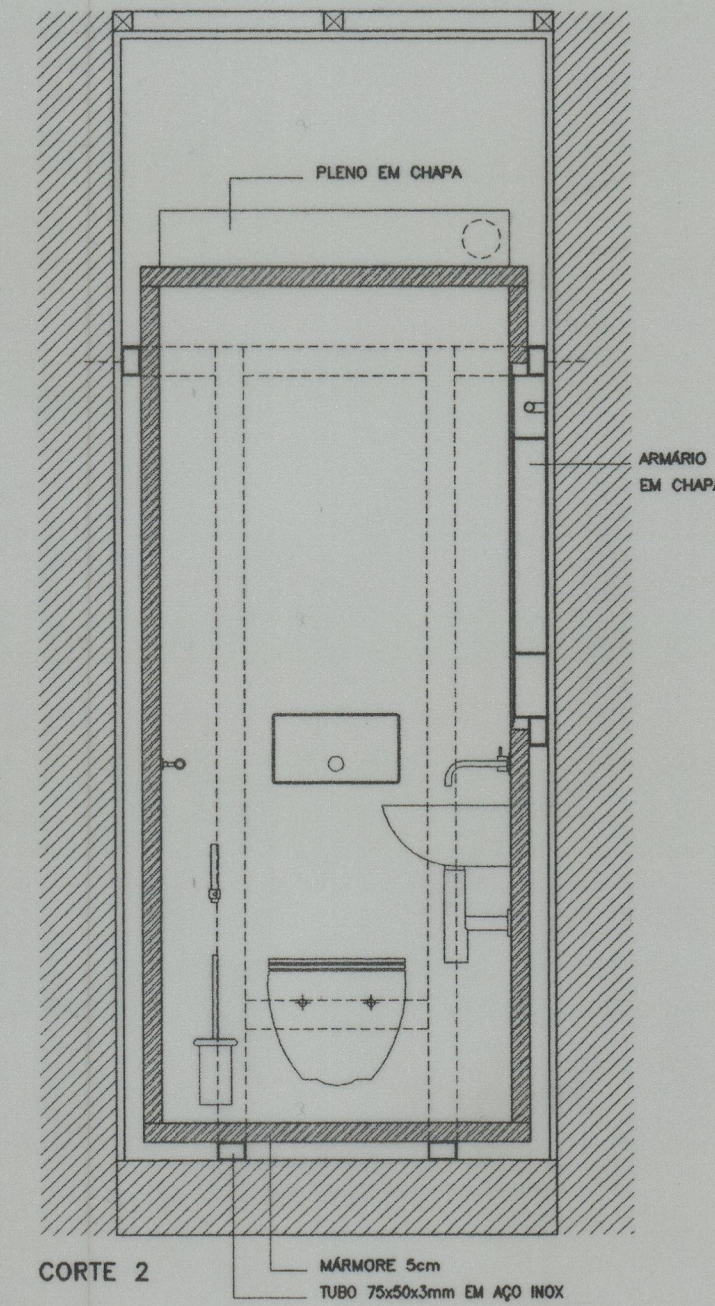
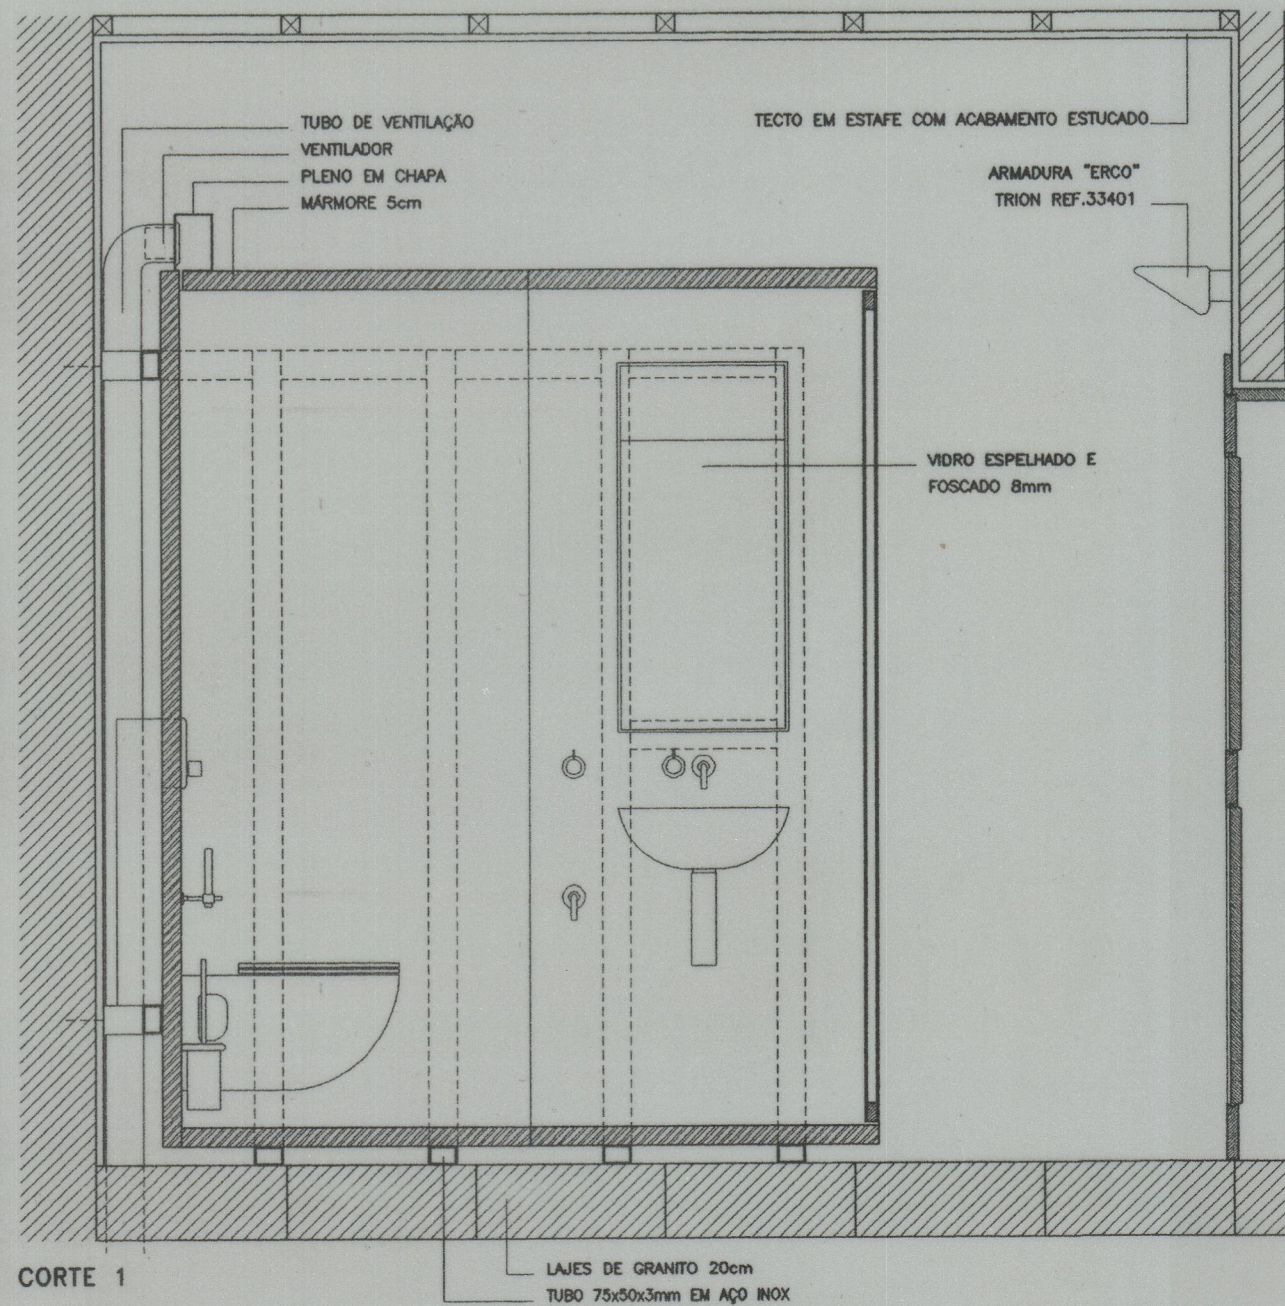


efe 1613
41-2110

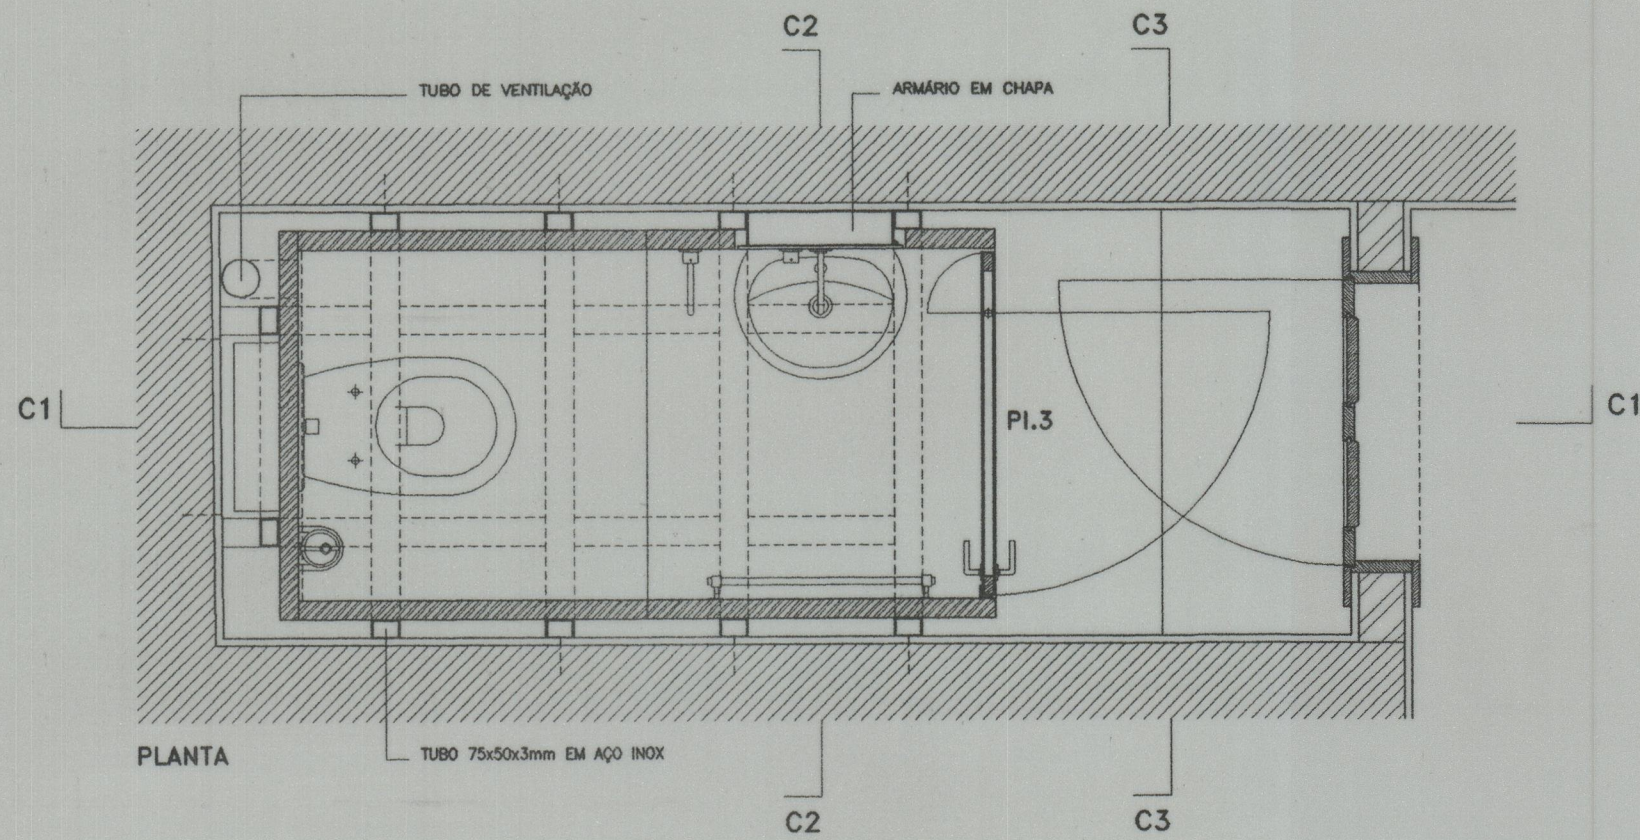

- GRANITO
- MÁRMORE

Requerente **MINISTÉRIO DA CULTURA**
INSTITUTO PORTUGUÊS DO PATRIMÓNIO ARQUITECTÓNICO

Obra **IGREJA MATRIZ DE CAMINHA**
Localização **Caminha . Viana do Castelo**

Coordenação **A. Portugal & Manuel M. Reis, Arquitectos e Associados, Lda.**
Arquitectura **A. Portugal & Manuel M. Reis, Arquitectos e Associados, Lda.**
Fundações e Estruturas **Prof. Dr. Eng. Joaquim Sampalo, consultor**
Comportamento Térmico **Prof. Eng. Vasco de Freltas, consultor**
Equipamentos Eléctricos **Eng. Rodrigues Gomes & Associados, Lda.**
Eqüp. de Águas e Esgotos **Prof. Eng. Vasco de Freltas**

Fase **Projecto de Execução II**

Disciplina **ARQUITECTURA**

Sub-disciplina **Geral**

Projecto **A. Portugal & Manuel M. Reis, Arquitectos e Associados, Lda.**
Rua António Granjo 108, 4300 PORTO.
Tel.(02)5102352 Fax.(02)5102358

Responsável **António Portugal**

Desenhou **A. W.**

Verificou **98/ /**

Aprovou **98/ /**

Ref. do autor **97.39/PEq20**

Des. no. **14**

Título **PROPOSTA - PLANTAS E CORTES DAS INSTALAÇÕES SANITÁRIAS**

Escala **1/20**
Data **98/10**

Referência **MC.IPPAR.ICM.PE.ARQ.GER.DES.14**