




PORMENOR DO ISOLAMENTO TÉRMICO E DE IMPERMEABILIZAÇÃO
DA COBERTURA CIRCUNDADA POR UMA PLATIBANDA
Escala 1:10

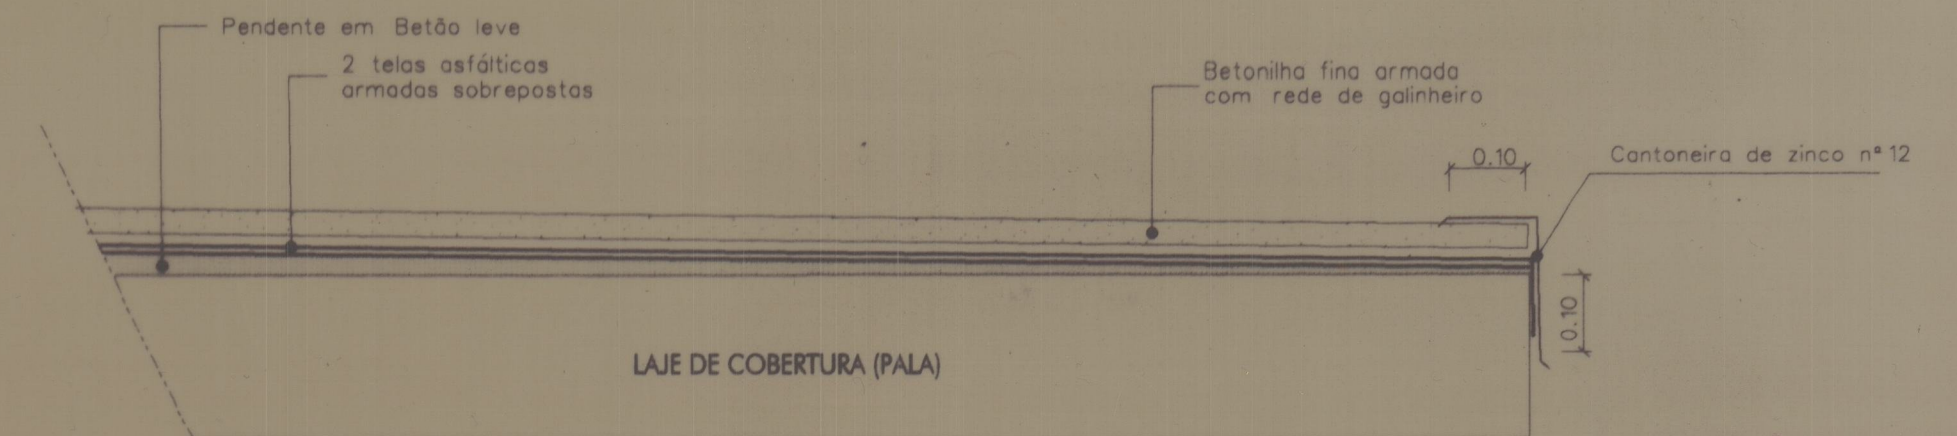

PORMENOR DO ISOLAMENTO DAS PALAS
Escala 1:10

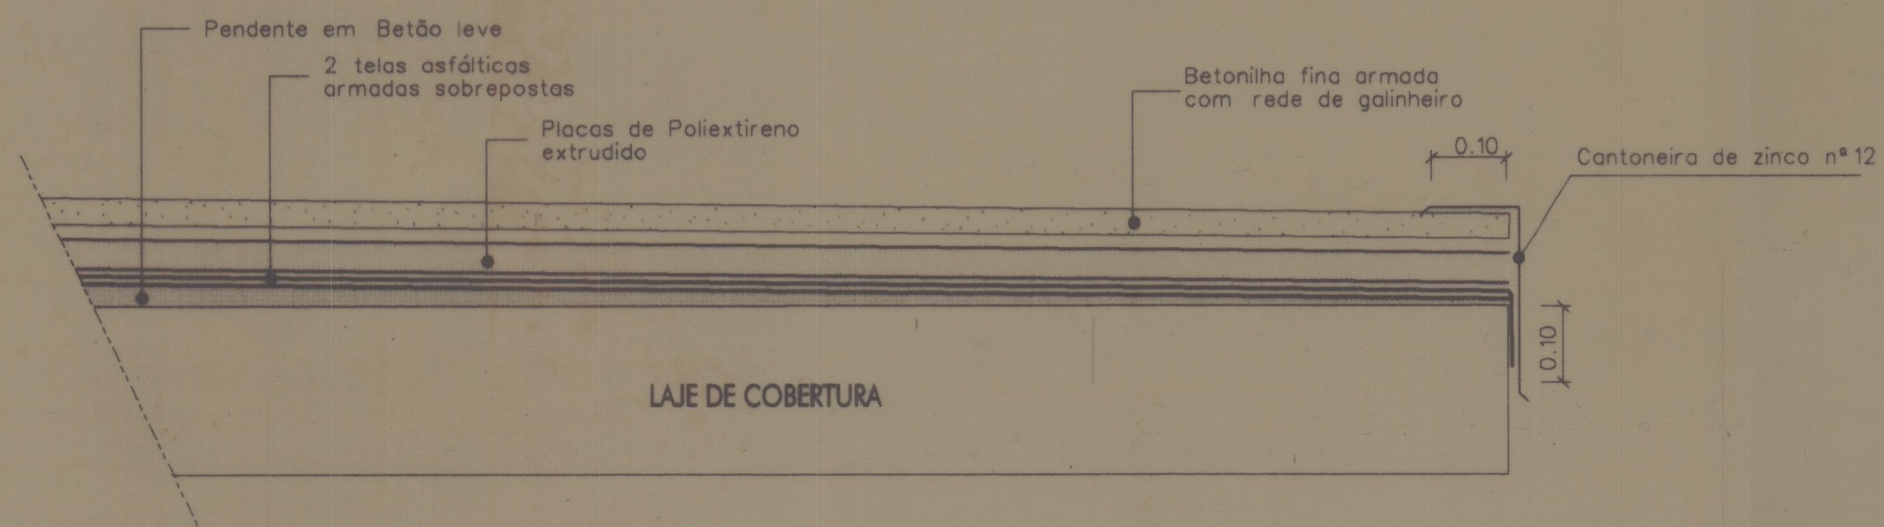

PORMENOR DO ISOLAMENTO TÉRMICO E DE IMPERMEABILIZAÇÃO
DA COBERTURA DA LOJA DO EDIFÍCIO 2
Escala 1:10

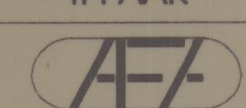REV.	DATA	DESCRIÇÃO	DES.	VER.	APROV.
0					
PROJECTO: ARQUITECTURA					
REQUERENTE: IPPAAR- INSTITUTO PORTUGUÊS DO PATRIMÓNIO ARQUITETÓNICO E ARQUEOLÓGICO			ARQUITECTURA: IPPAAR		
OBRA: CITÂNIA DO MONTE MOZINHO			ENGENHARIA:  Rua Rei Ramiro, 1020 - 1 4400 V. Nova de Gaia Telefax: 3704785 (4 LINHAS) Telefax: 3704482		
TÍTULO: PORMENORES DE ISOLAMENTO DA COBERTURA			PROJECTO N.º 574.94		
			DESENHO N.º 15.03.001.R00		
PROJECTOU		NOME	DATA	ESCALAS:	
DESENHOU				1/10	
VERIFICOU				SUBSTITUI N.º	
APROVOU				SUBST. POR:	

41-3847
 2378