



V 2x2,5+2,5 VD
 V 2x2,5 VD 16
 V 2x2,5 VD 16
 V 2x2,5 VD 16

V 2x2,5 VD 16
 V 2x2,5 VD 16
 V 2x2,5+2,5 VD 16
 V 2x2,5 VD 16
 V 2x2,5 VD 16
 V 2x2,5 VD 16

- SACRISTIA (7)
- CAPELAS (5x5+6)
- TOMADAS CORRENTE
- NAVES (8)
- CANDELABRO (1)
- CANDELABRO (2)
- TOMADAS CORRENTE
- CAPELAS (5x5+6)
- ALTARES (1)
- NAVES (8)

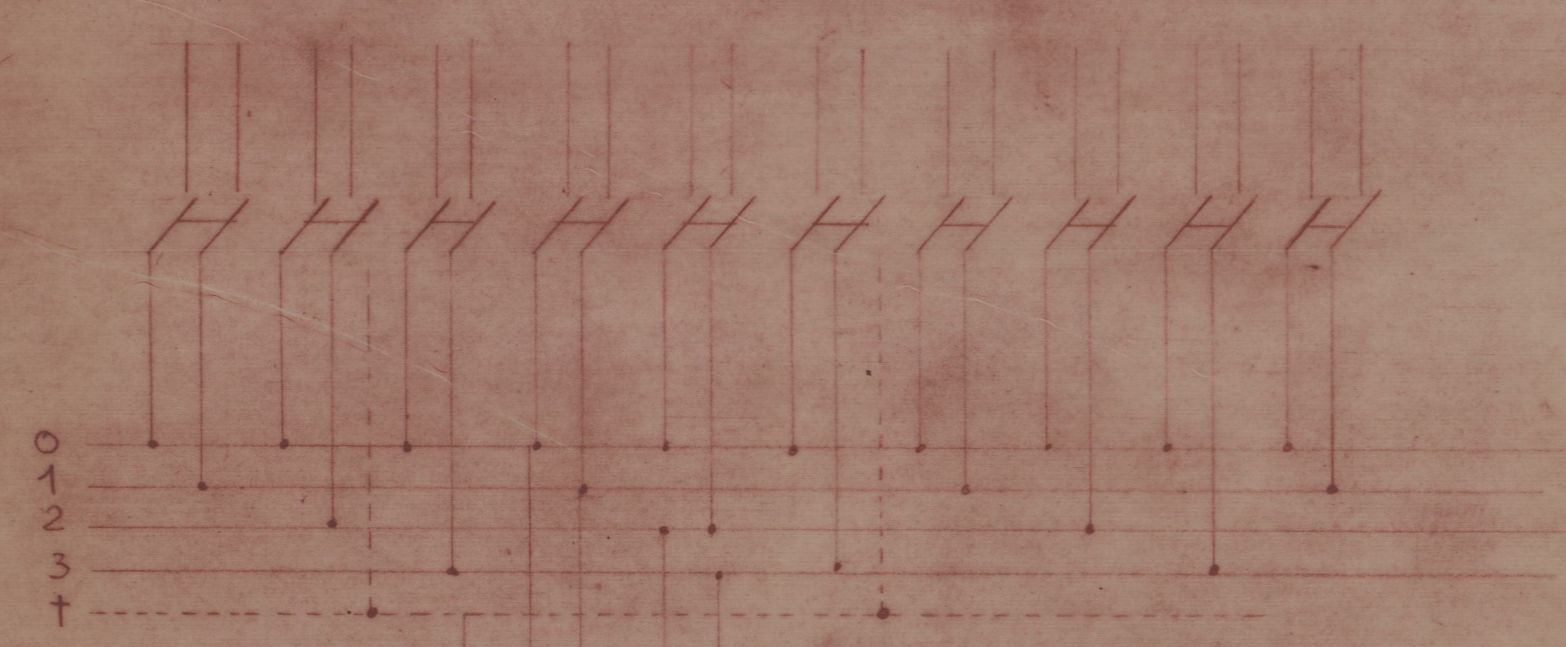

4x40A 30 mA
 INT. DIFERENCIAL ELECTROMAGNETICO
 4x10mm (1)

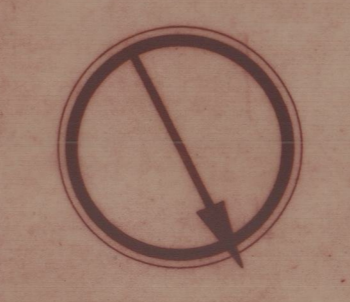

C. 18-20-06/009-04

M. O. P. DIREÇÃO GERAL DOS EDIFÍCIOS E MONUMENTOS NACIONAIS
 DIREÇÃO DOS SERVIÇOS DE MONUMENTOS NACIONAIS
 DIREÇÃO DOS MONUMENTOS DO CENTRO

IGREJA - S. JOÃO DE TAROUÇA

| | | |
|-----------|--------------|-----------|
| DIRECTOR | ESCALA 1:100 | PROC. N.º |
| ARQUITETO | DATA 16.1.76 | DES. N.º |