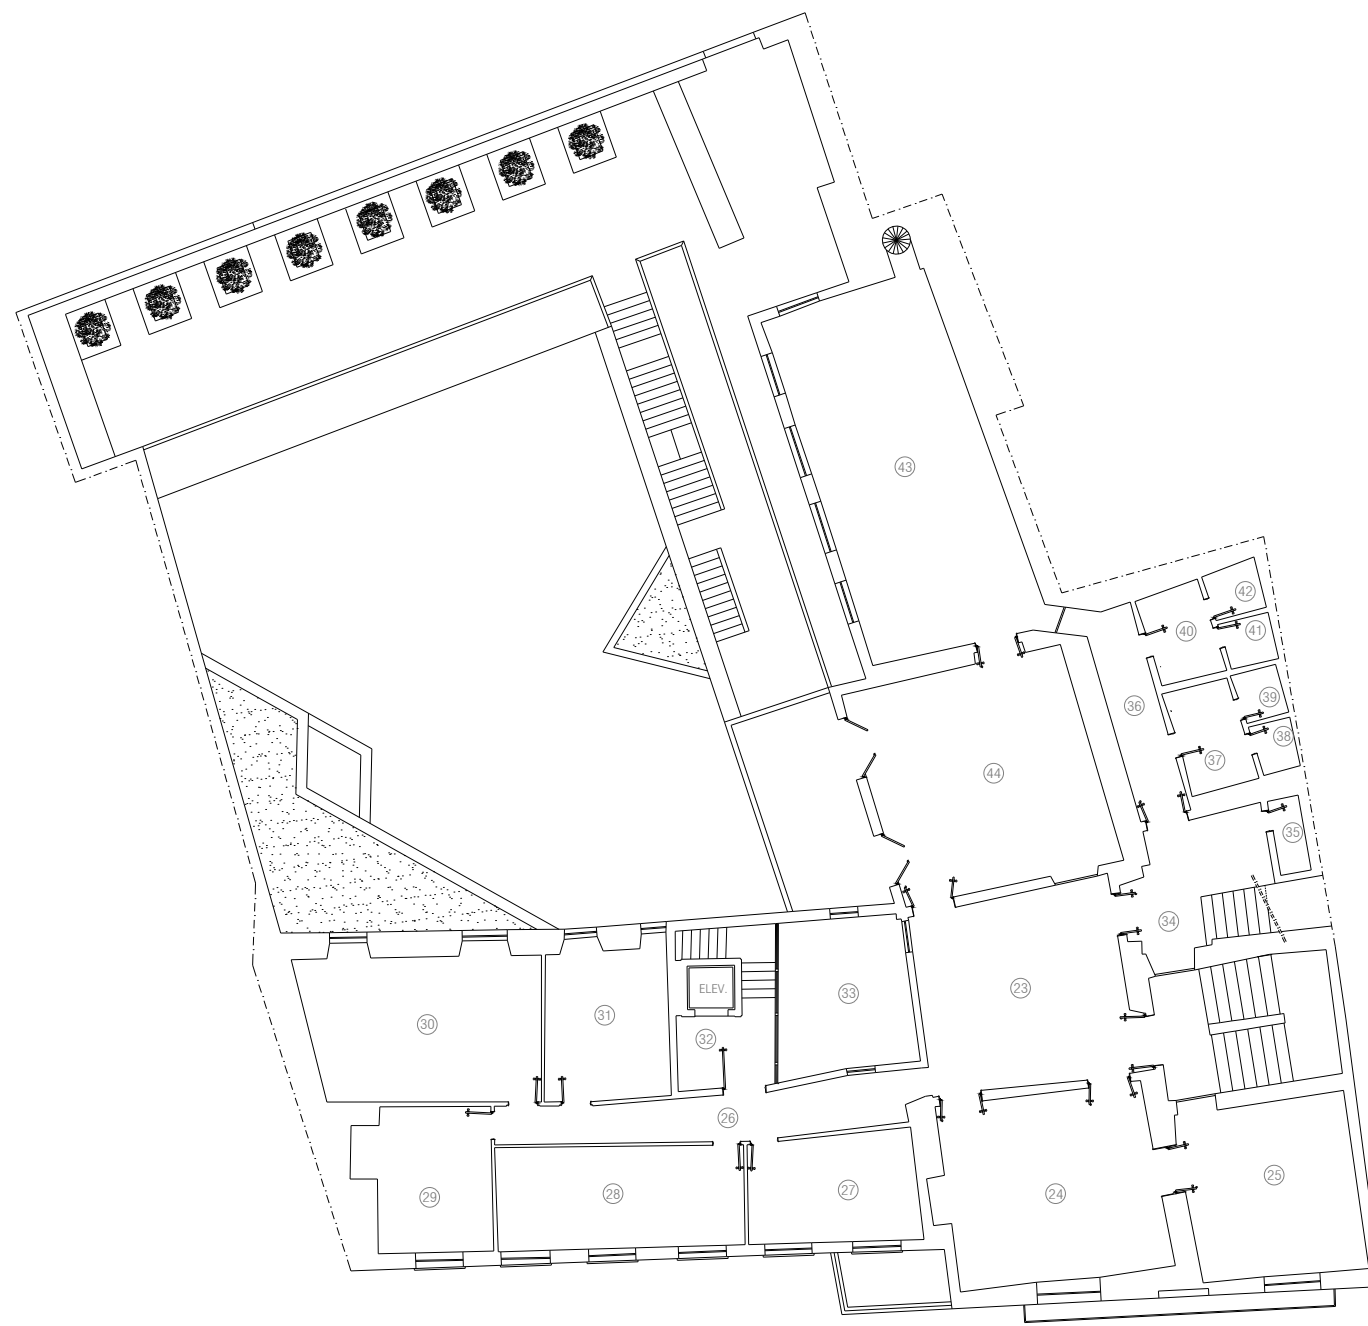

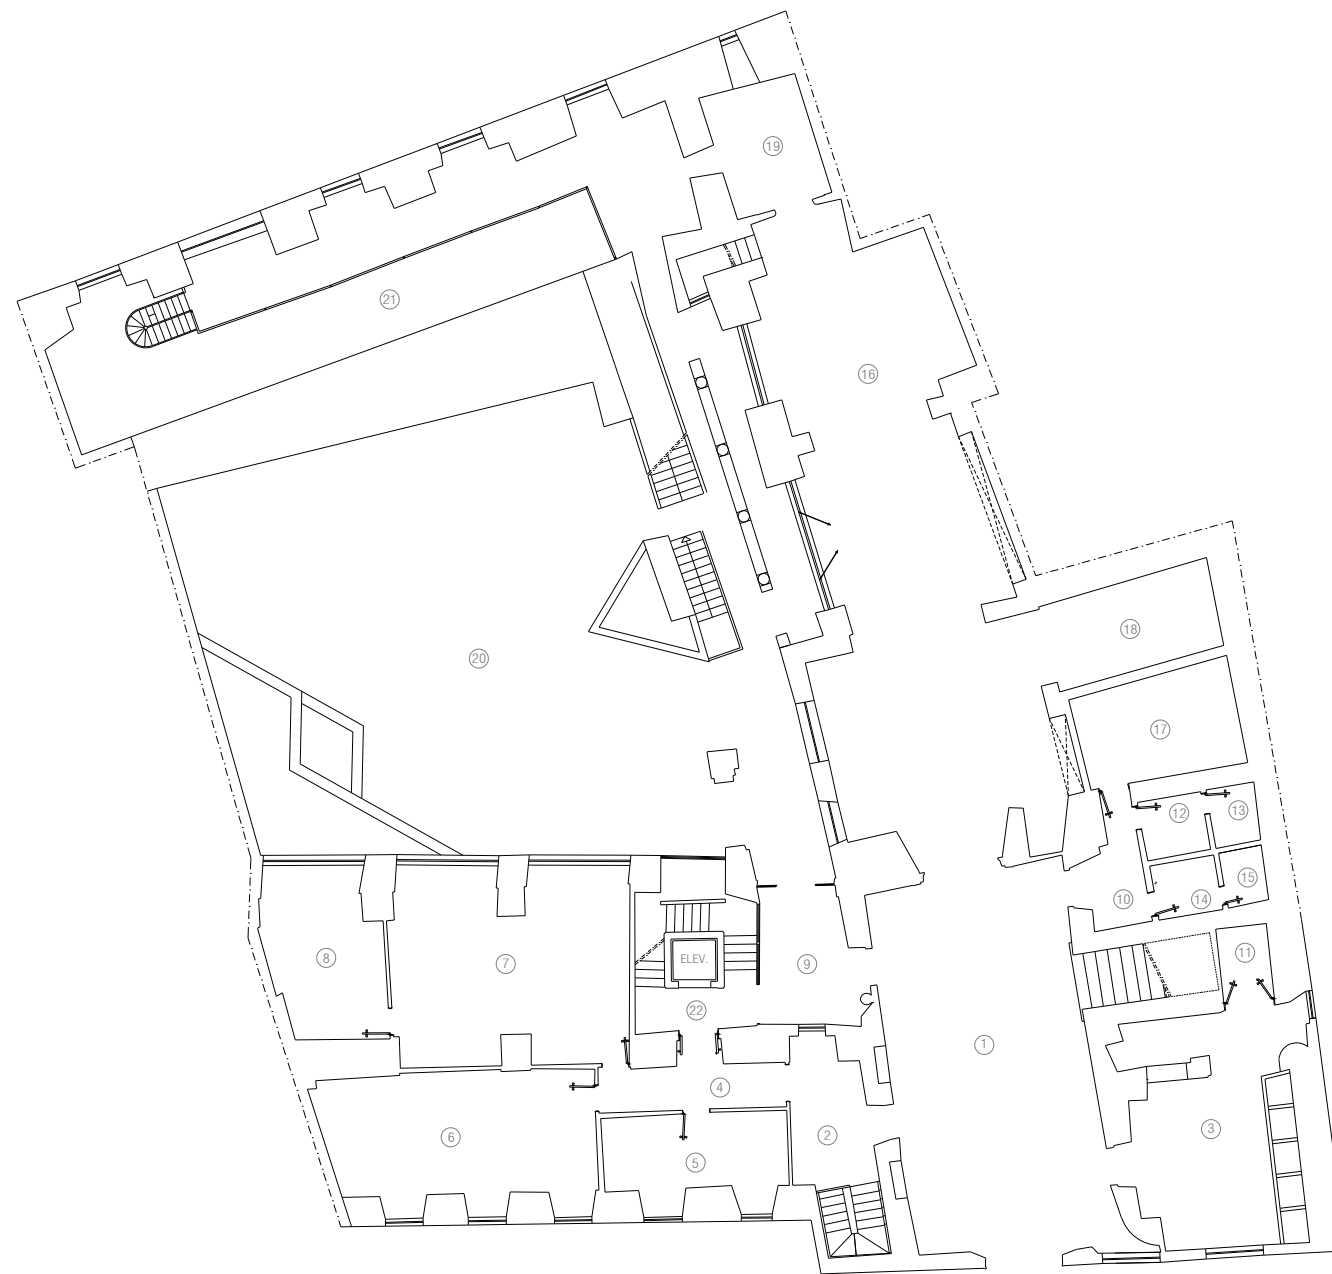

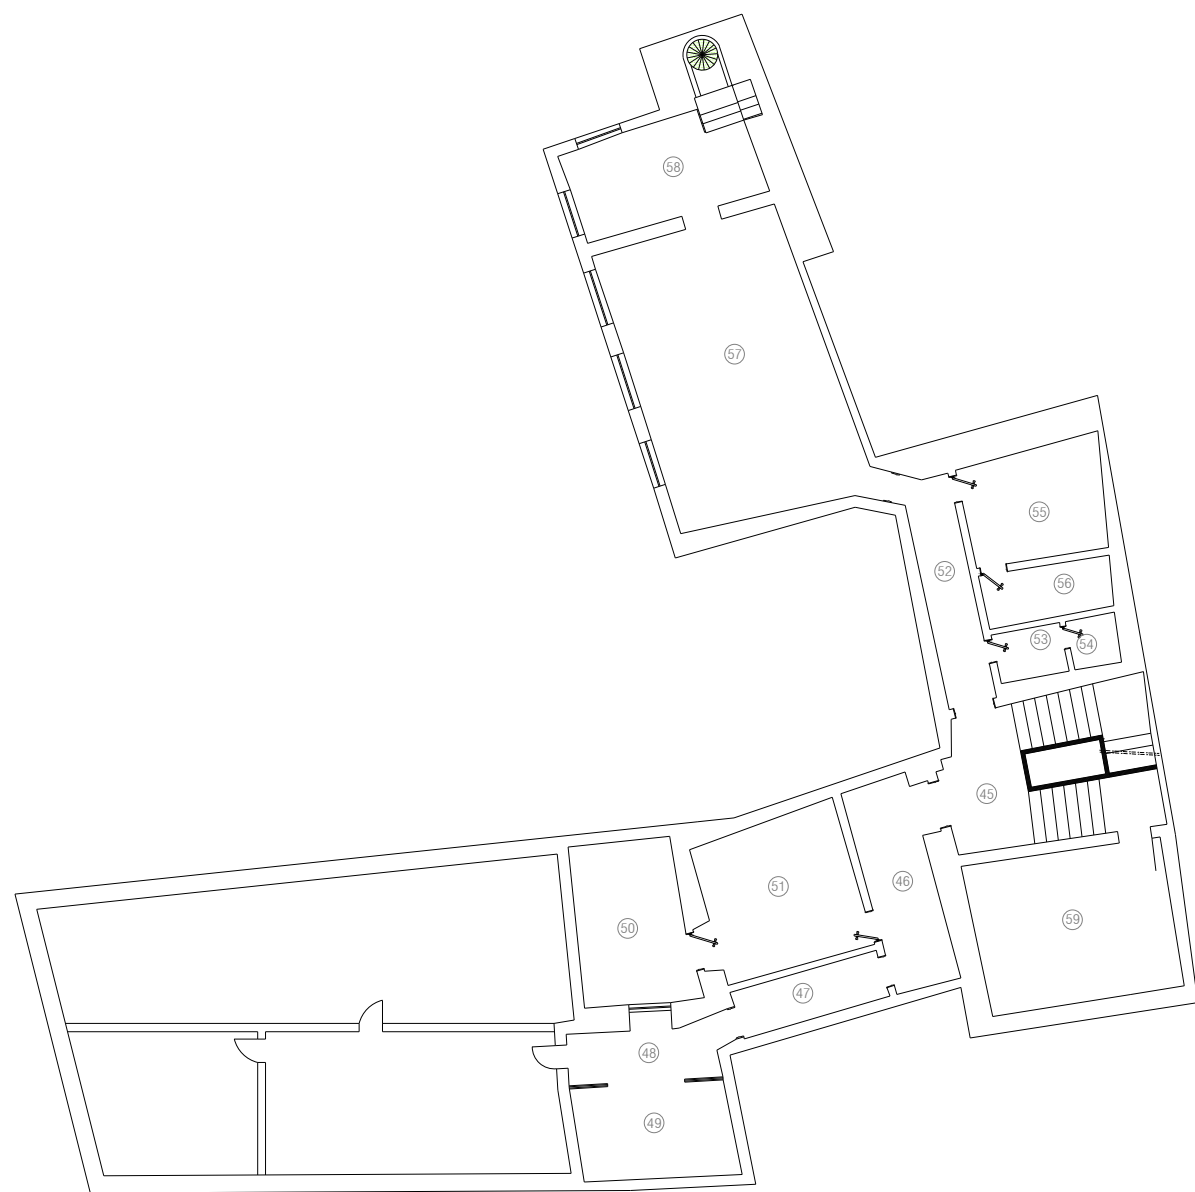
 <p>MINISTÉRIO DA CULTURA DIRECÇÃO REGIONAL DE CULTURA DO ALENTEJO</p>	edifício :	CASA DE BURGOS	proc :
	estudo :	Levantamento do existente	nº arquivo :
projecto :	contém :	Planta do Piso - 1	desenho nº :
desenho :			escala :
			data : Maio de 2009




 MINISTÉRIO DA CULTURA DIRECÇÃO REGIONAL DE CULTURA DO ALENTEJO	edifício :	CASA DE BURGOS	proc :
	estudo :	Levantamento do existente	nº arquivo :
projecto :	contém :	Planta do Piso 1	desenho nº :
desenho :			02
			escala : 1/200
			data : Maio de 2009



 <p> MIC MINISTÉRIO DA CULTURA Direcção Regional de Cultura do Alentejo </p>	edifício :	CASA DE BURGOS	proc :
	estudo :	Levantamento do existente	nº arquivo :
projecto :	contém :	Planta do Piso 0	desenho nº :
desenho :			03
			escala : 1/200
			data : Maio de 2009



 MINISTÉRIO DA CULTURA Direcção Regional de Cultura do Alentejo	edifício :	CASA DE BURGOS	proc :
	estudo :	Levantamento do existente	n° arquivo :
projecto :	contém :	Planta do Piso 2	desenho n° : 04
desenho :			escala : 1/200
			data : Maio de 2009