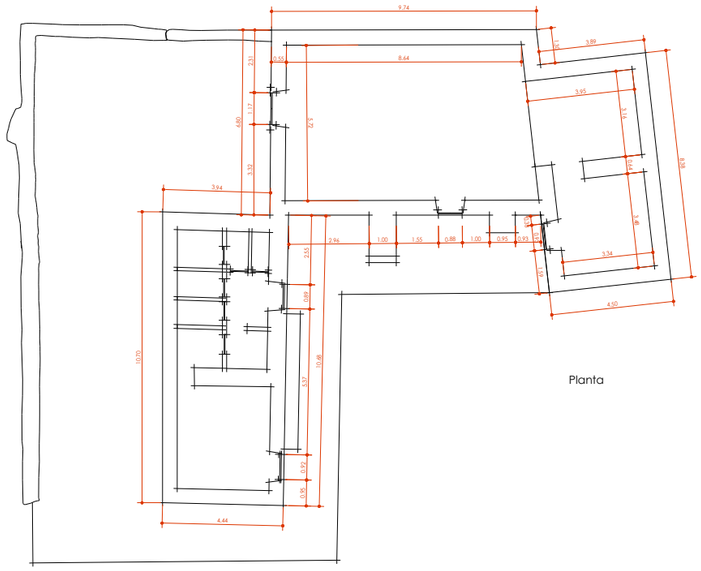

Planta

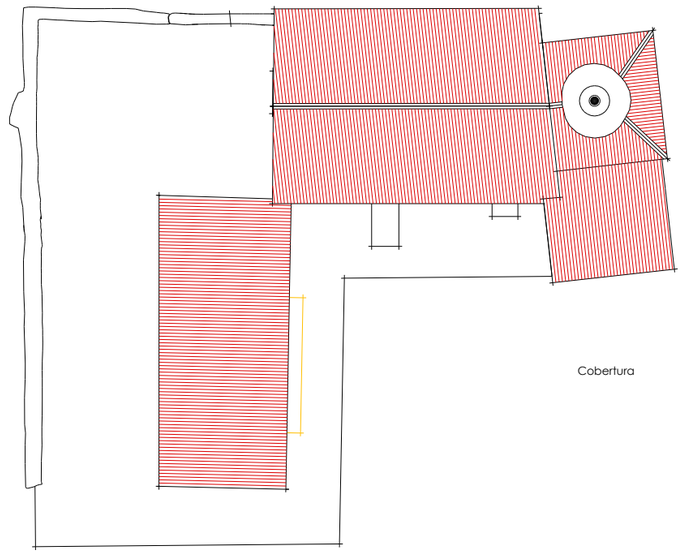

Cobertura

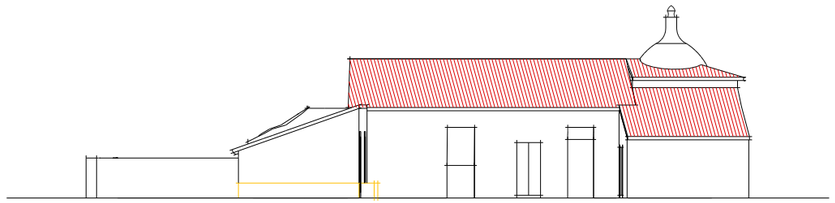

Alçado Frente

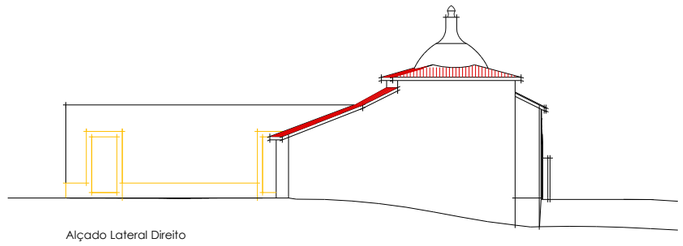

Alçado Lateral Direito

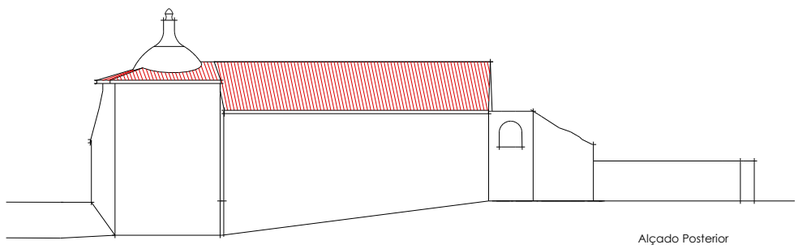

Alçado Posterior

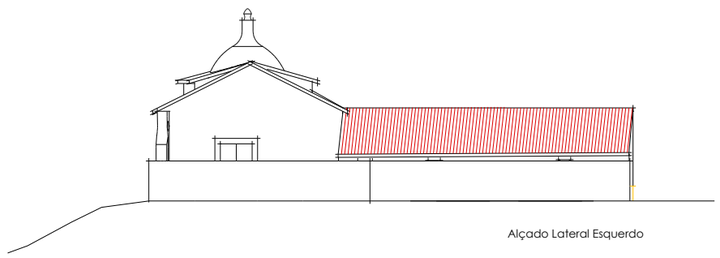

Alçado Lateral Esquerdo

MC Ministério da Cultura Direcção Regional de Cultura do Alentejo	EDIFÍCIO MIRÓBRIGA	PROC. N. ARQUIVO
	ESTUDO LEVANTAMENTO DA CAPELA	DESENHO N. 1
PROJECTO DESENHOU joão esteves	CONTEM Plantas e alçados	ESCALA 1/100 DATA Mar. 2009