



Projeto					Museu de Francisco Tavares Proença Júnior				
Título					Planta Piso 1				
Data		Escala		Módulo		Fórmula		Folha	
Maio/2008		1/200		M		A ₁		2.1	

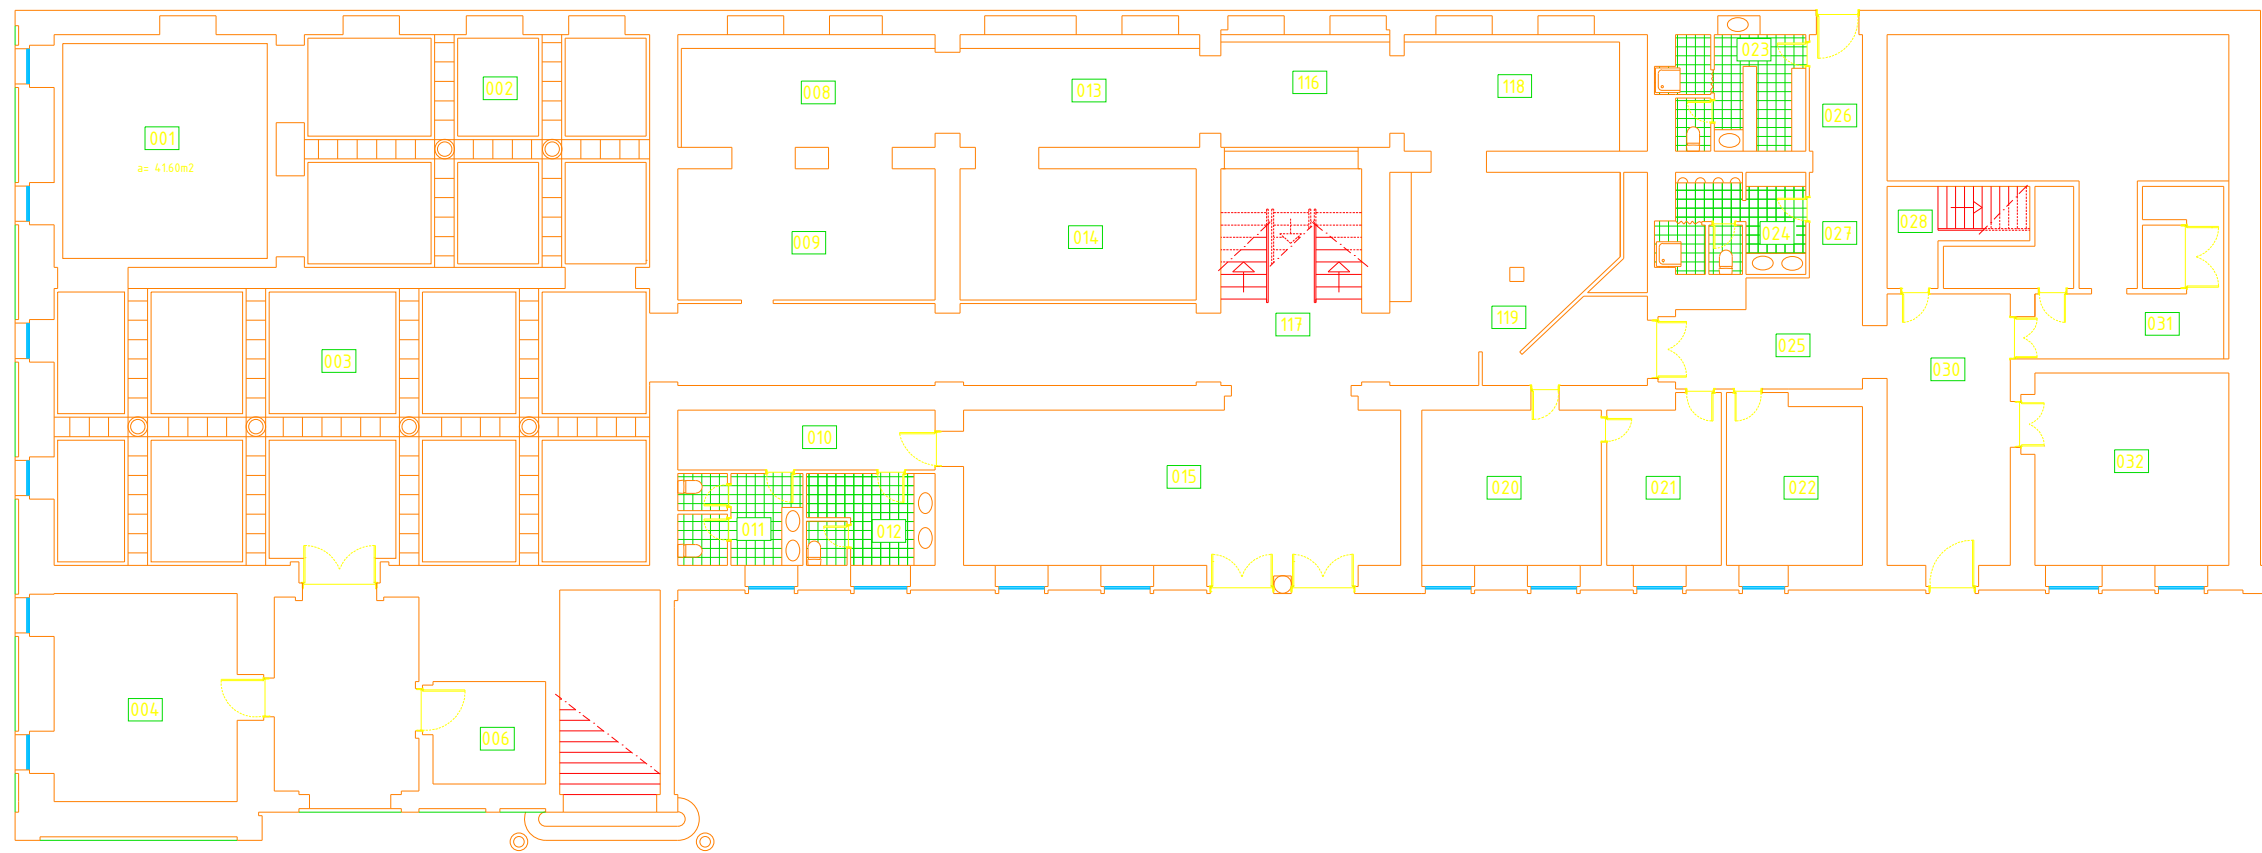

Projeto					Museu de Francisco Tavares Proença Júnior				
Título					Planta Piso 0				
Data		Escala			Sistema		Folha		Folhas
Maio/2008		1/200			M		A1		2.0

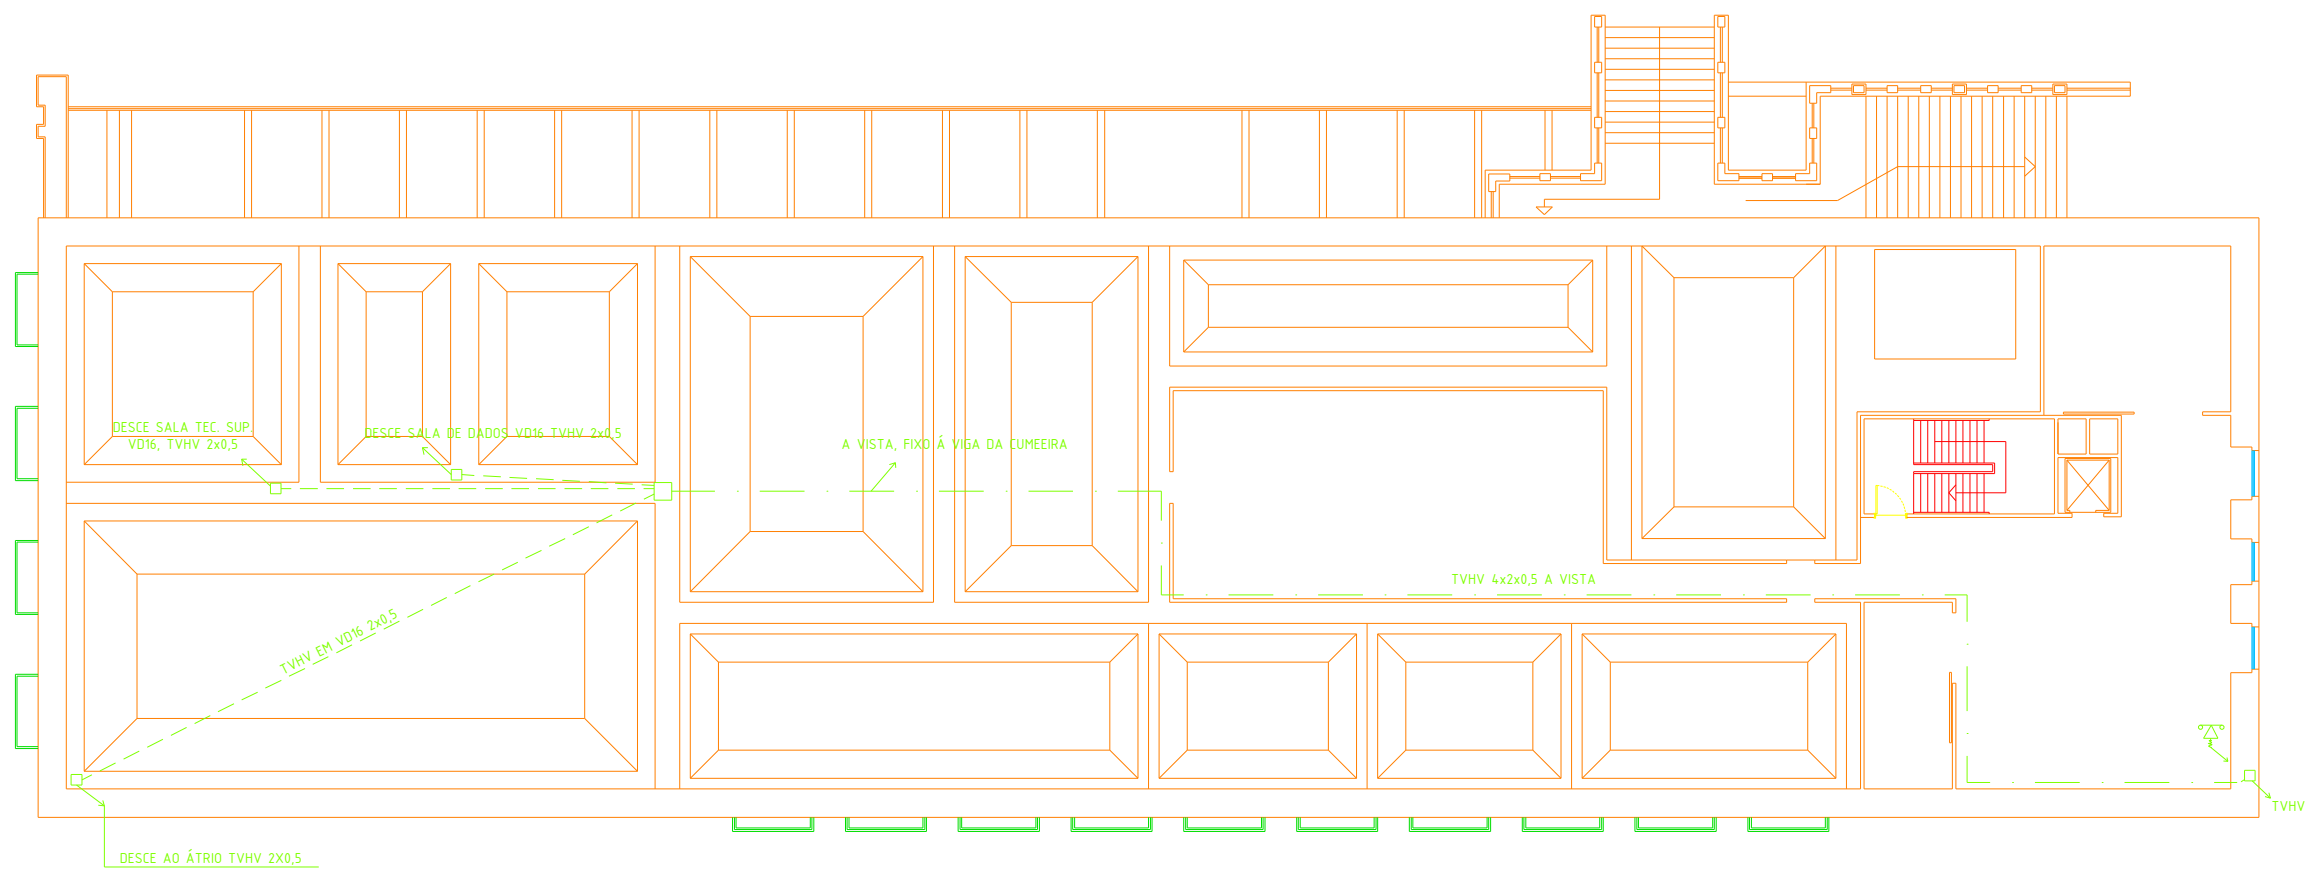

Projeto					Museu de Francisco Tavares Proença Júnior								
Título					Planta do Sótão								
Data		Maio/2008			Escala			1/200		Folha	A1	Número	2.2
Módulo		M			Tipo			A1					