


ALZADO NORTE

0 20 40 60 80 100	
colaboração:	CONVENTO DE ARDUÇA
Isabel Ventura	ANTIGA CASA DA ENFERMARIA
Tiago Baldoque	LEVANTAMENTO - ESTADO ACTUAL
	ALZADO NORTE
	NOVEMBRO 2001
	ESCALA 1/20
Este desenho é propriedade de Helena Vieira e Nuno Moura, arquitectos, não podendo ser utilizado, reproduzido por todo ou em parte, ou comunicado a terceiros sem a sua expressa autorização.	

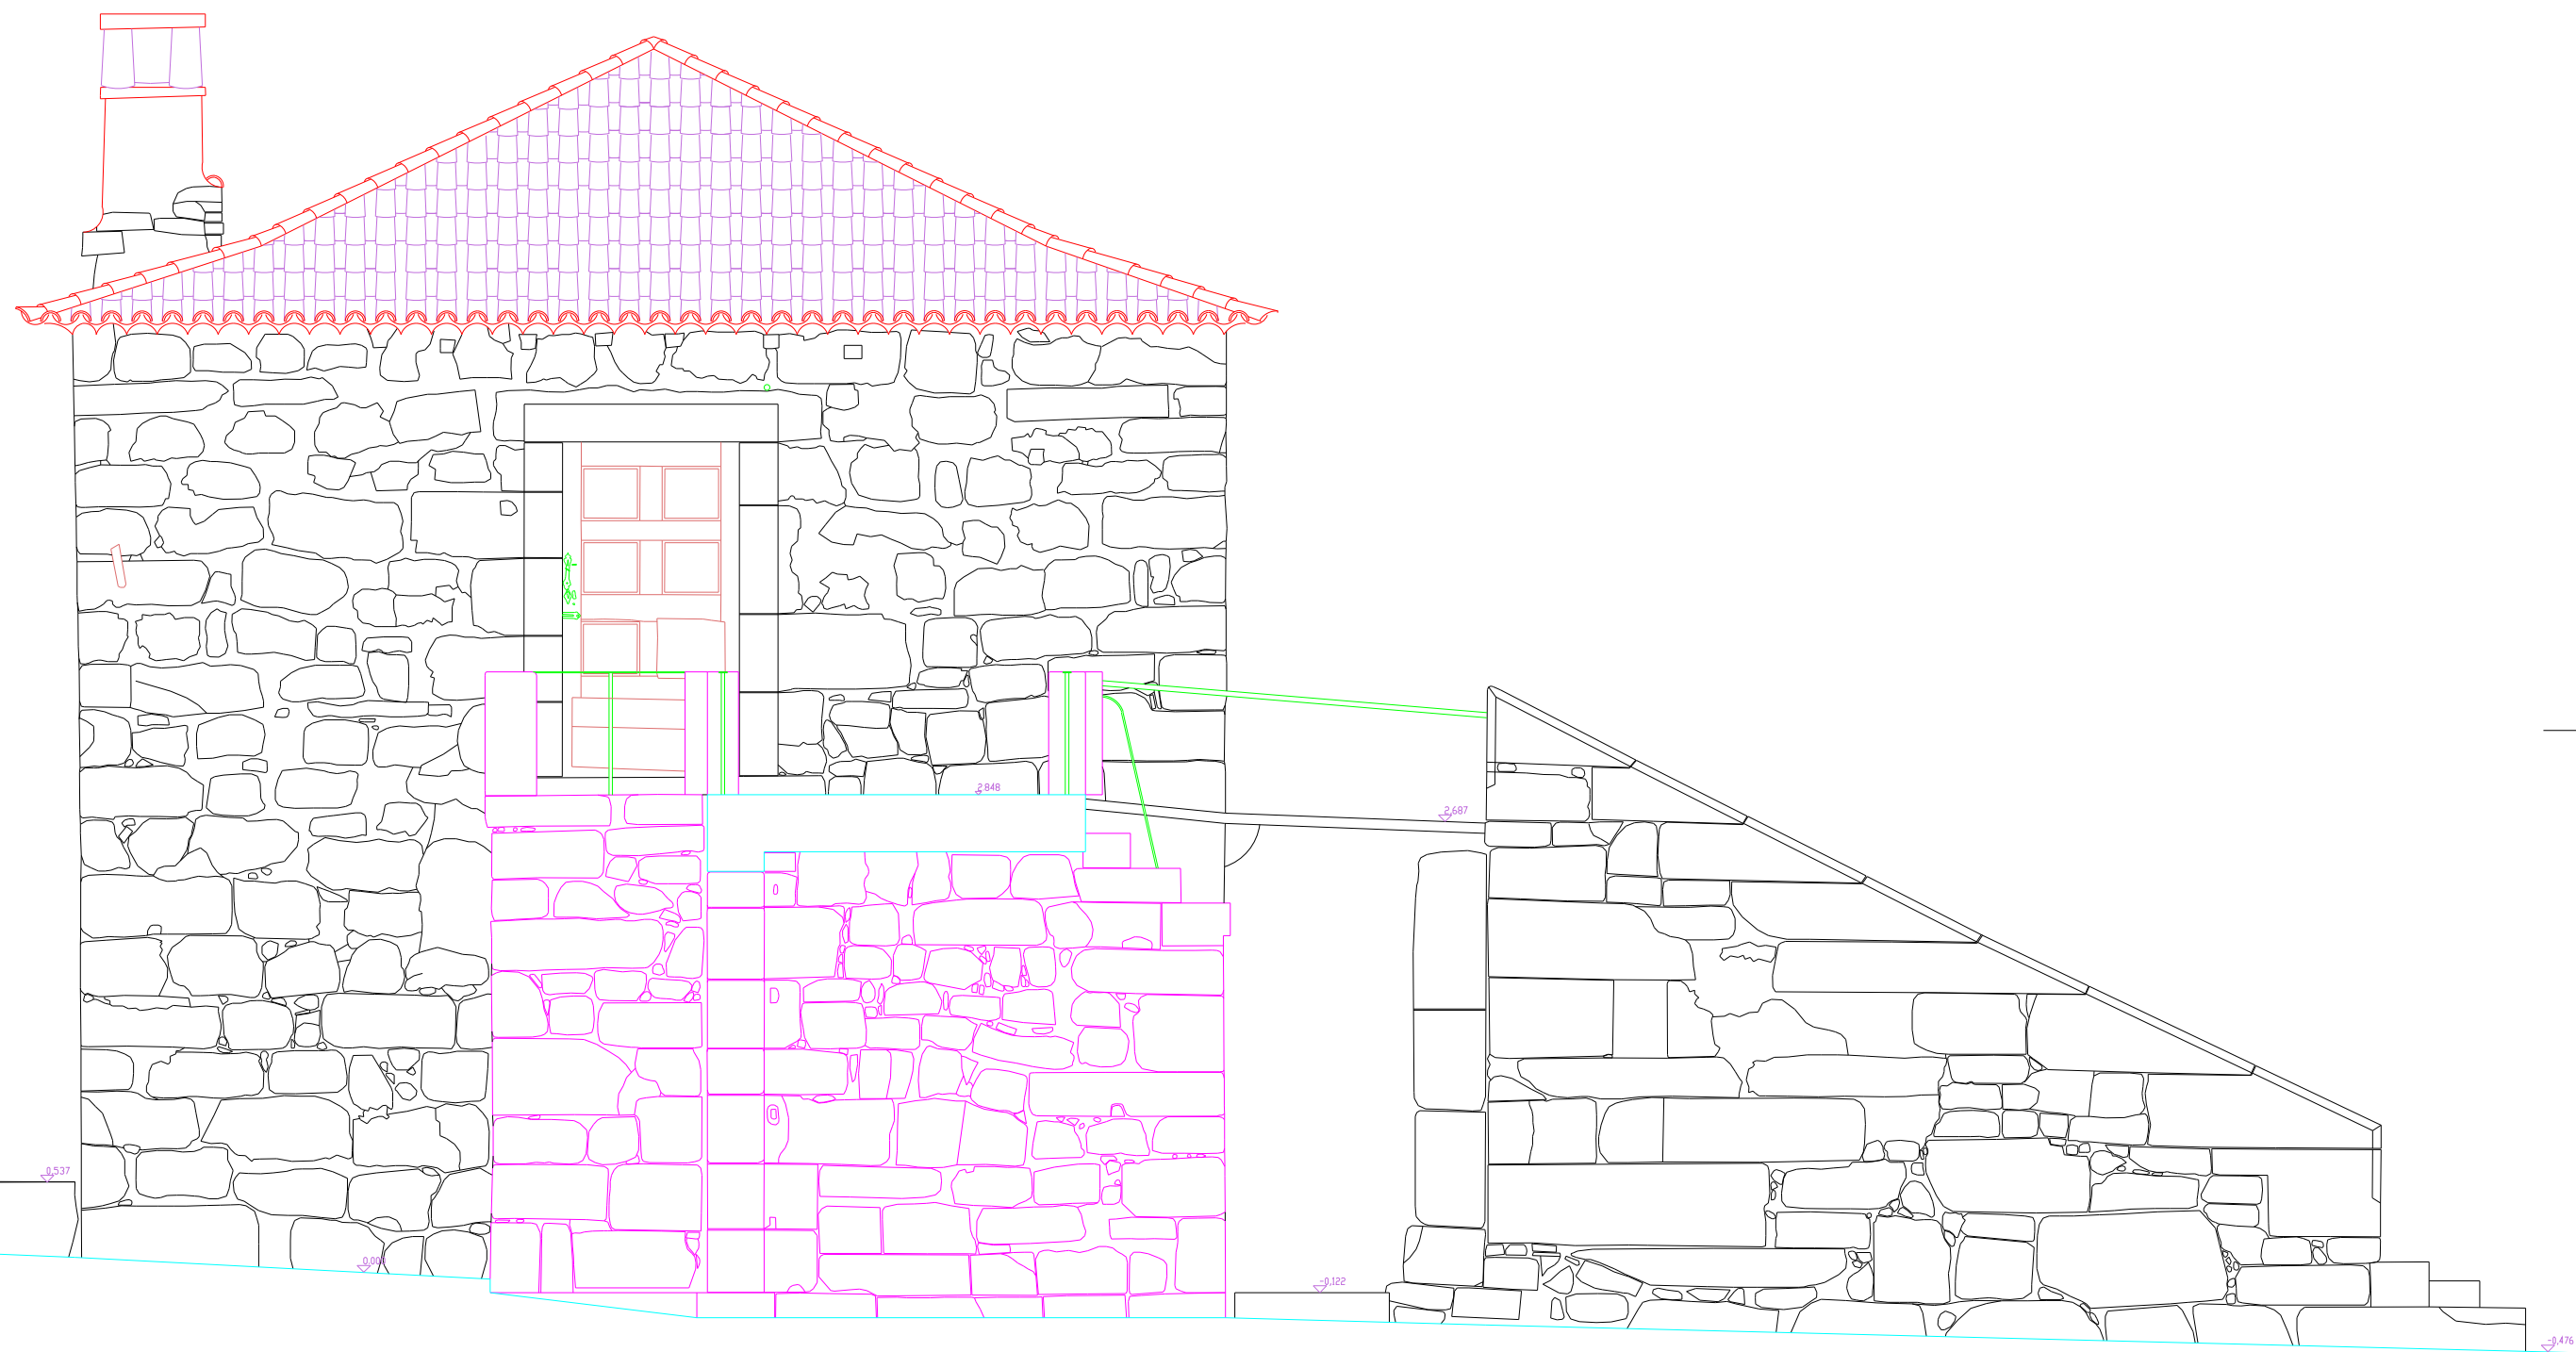


ALZADO NORTE A



colaboração:	CONVENTO DE ARDUÇA		
Isabel Ventura	ANTIGA CASA DA ENFERMARIA		
Tiago Baldoque	LEVANTAMENTO - ESTADO ACTUAL	NOVEMBRO 2001	
	ALZADO NORTE A	ESCALA 1/20	15

Este desenho é propriedade de Nuno da Veiga e Nuno Murilo, arquitectos, não poderá ser utilizado, reproduzido por todo ou em parte, ou comunicado a terceiros sem a sua expressa autorização.

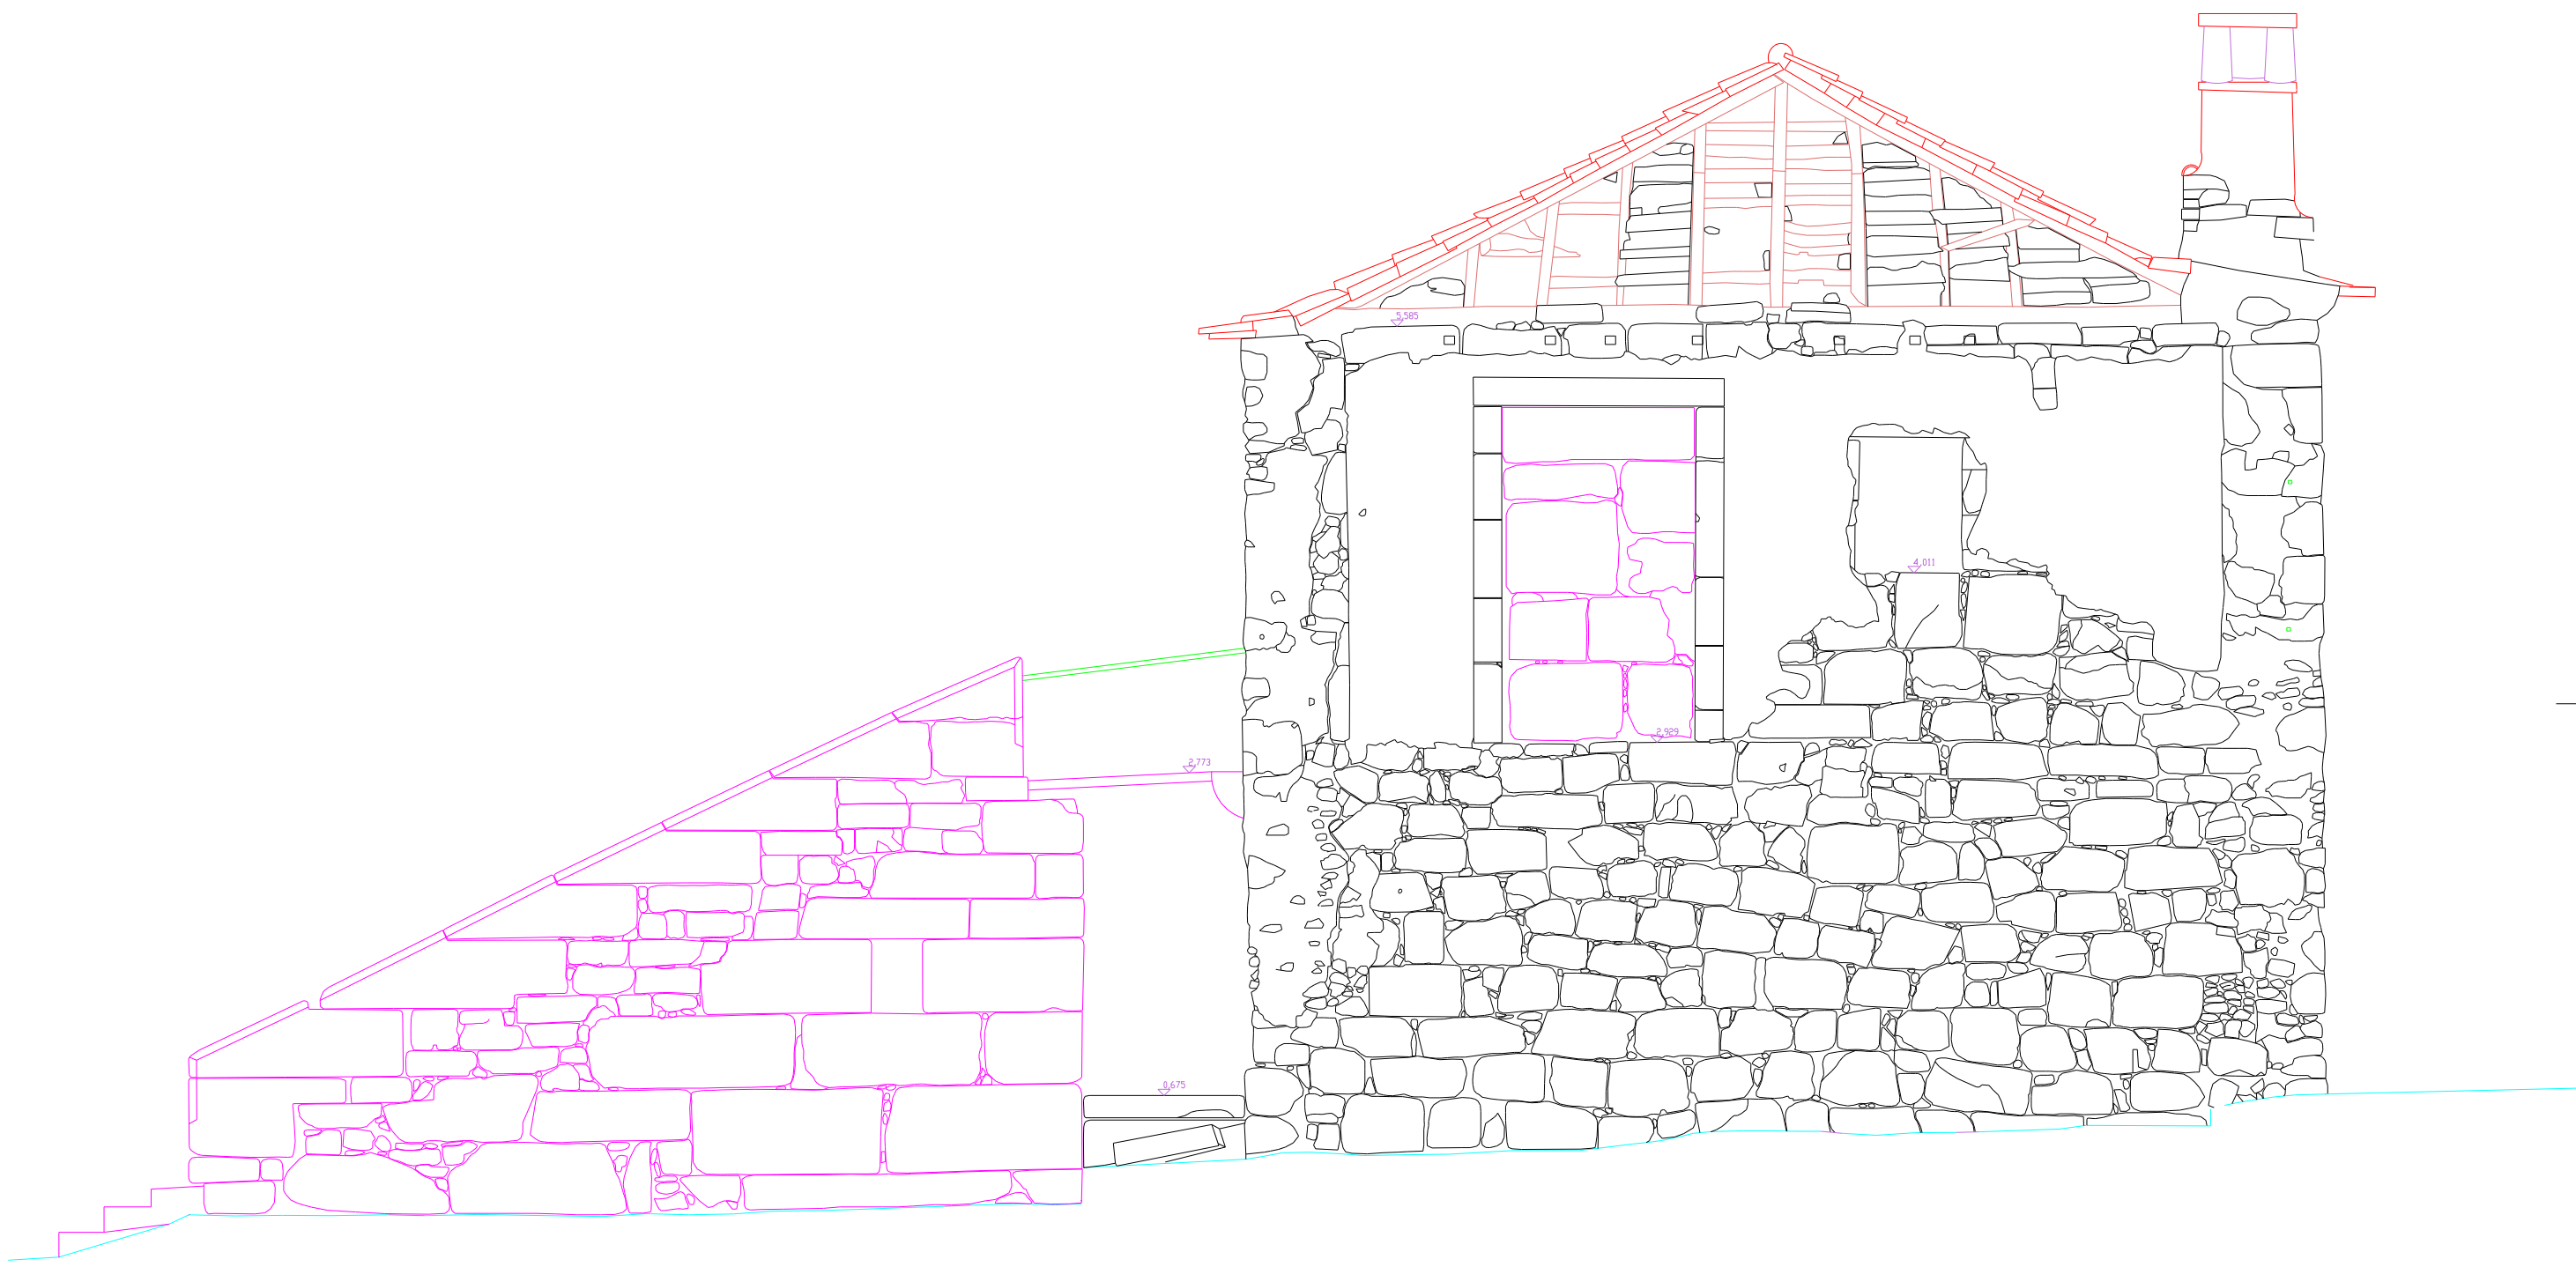


ALÇADO - SUL

0 20 40 60 80 100

colaboração:	CONVENTO DE ARDUÇA	
	ANTIGA CASA DA ENFERMARIA	
Isabel Ventura	LEVANTAMENTO - ESTADO ACTUAL	NOVEMBRO 2001
Tiago Boldeque	ALÇADO SUL	ESCALA 1/20

Este desenho é propriedade de Isabel Ventura e Tiago Boldeque, arquitectos, não podendo ser utilizado, reproduzido por todo ou em parte, ou comunicado a terceiros sem a sua expressa autorização.

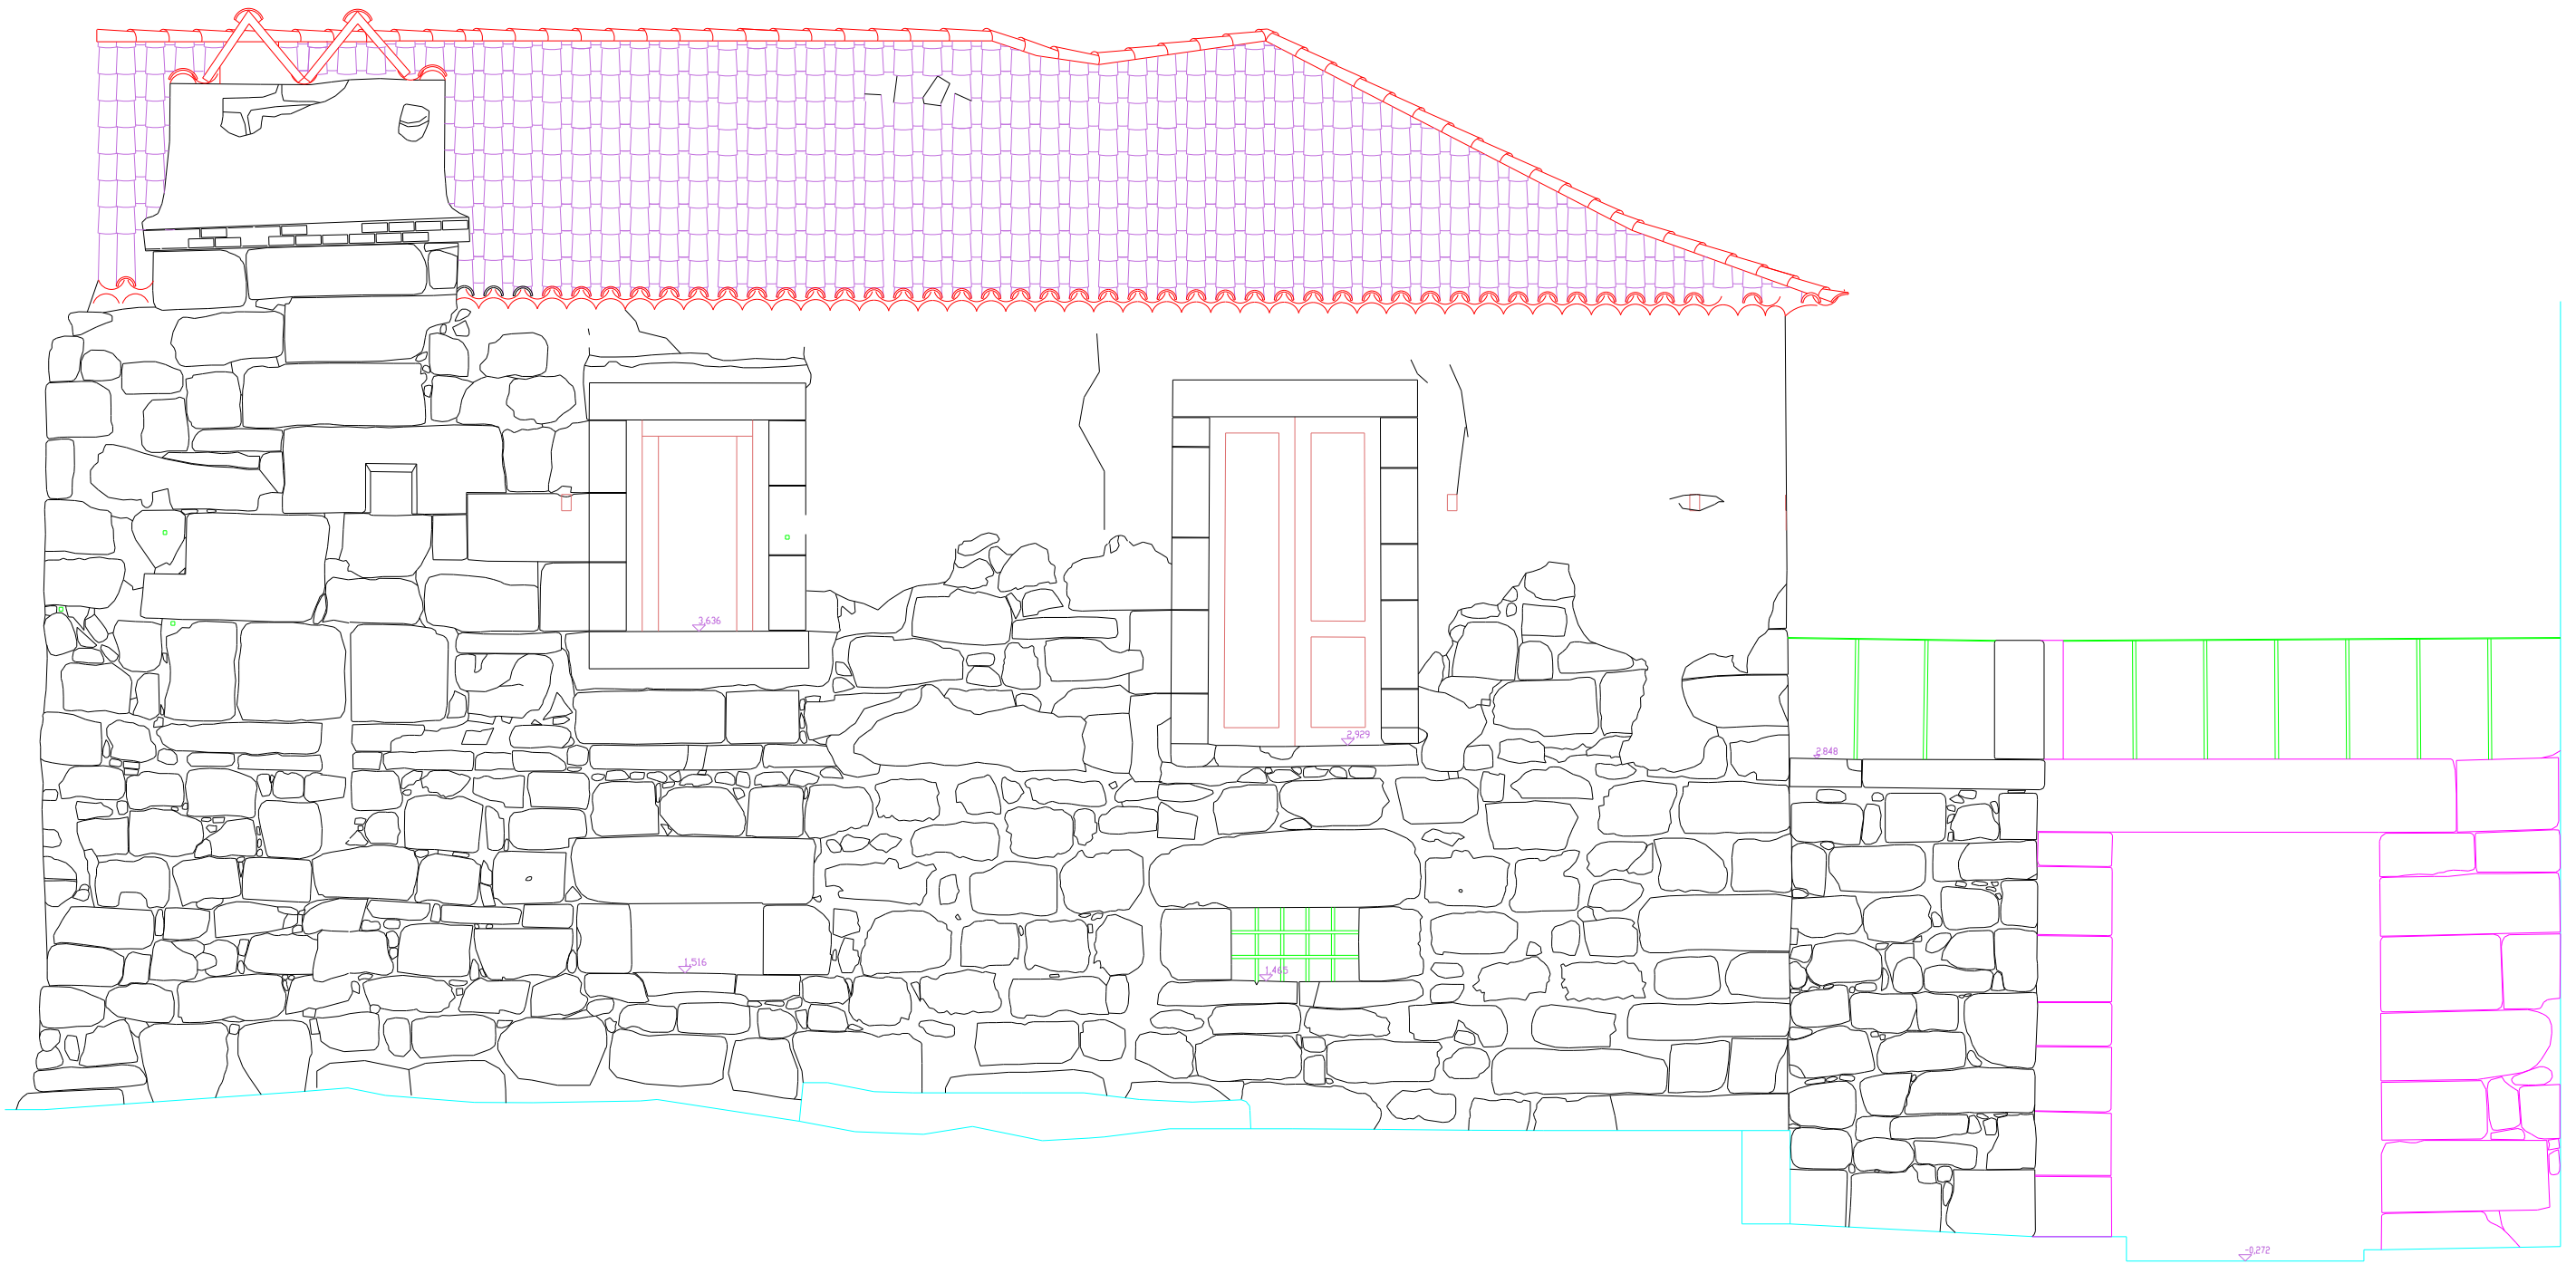


AL?ADO NASCENTE

0 20 40 60 80 100


colaboração:	CONVENTO DE ARDUÇA	
Isabel Ventura	ANTIGA CASA DA ENFERMARIA	
Tiago Bilalogue	LEVANTAMENTO - ESTADO ACTUAL	NOVEMBRO 2001
	AL?ADO NASCENTE	ESCALA 1/20

Este desenho é propriedade de Roberto Vieira e Ana Moura, arquitectos, não poderá ser utilizado, reproduzido por todo ou em parte, ou comunicado a terceiros sem a sua expressa autorização.

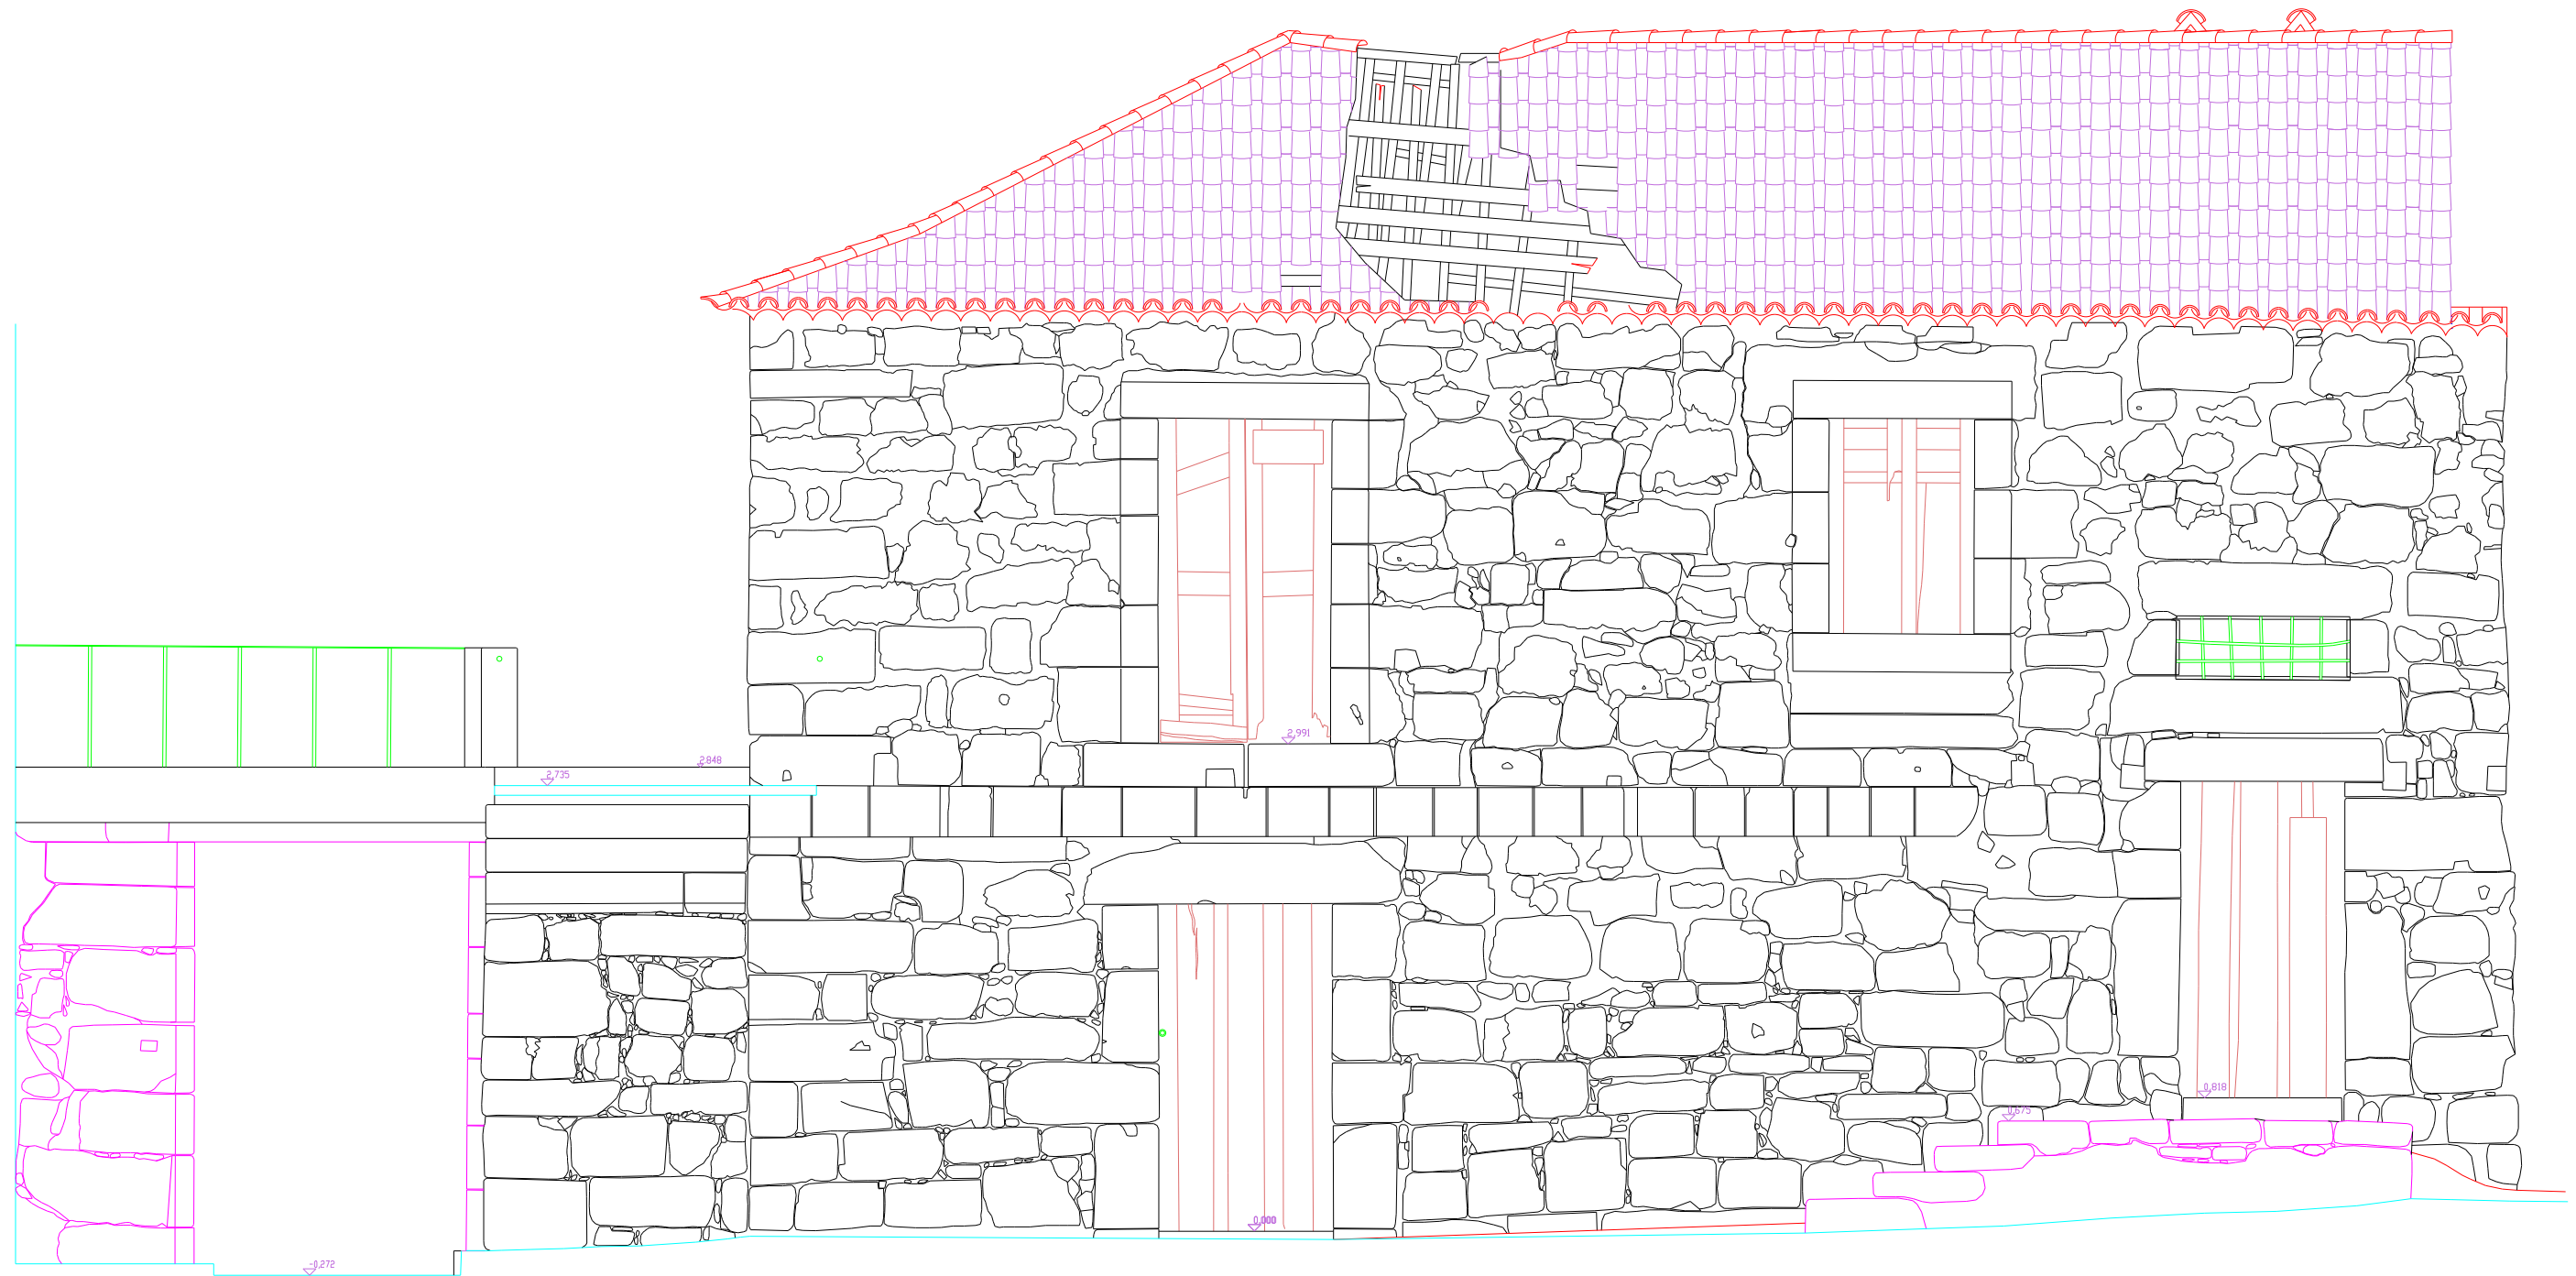

ALZADO POENTE


0 20 40 60 80 100	
colaboração:	CONVENTO DE ARDUÇA
Isabel Ventura	ANTIGA CASA DA ENFERMARIA
Tiago Baldoque	LEVANTAMENTO - ESTADO ACTUAL
ALZADO POENTE	NOVEMBRO 2001
	ESCALA 1/20
Este desenho é propriedade de Nuno Luís Vieira e Nuno Moura, arquitectos, não podendo ser utilizado, reproduzido por todo ou em parte, ou comunicado a terceiros sem a sua expressa autorização.	

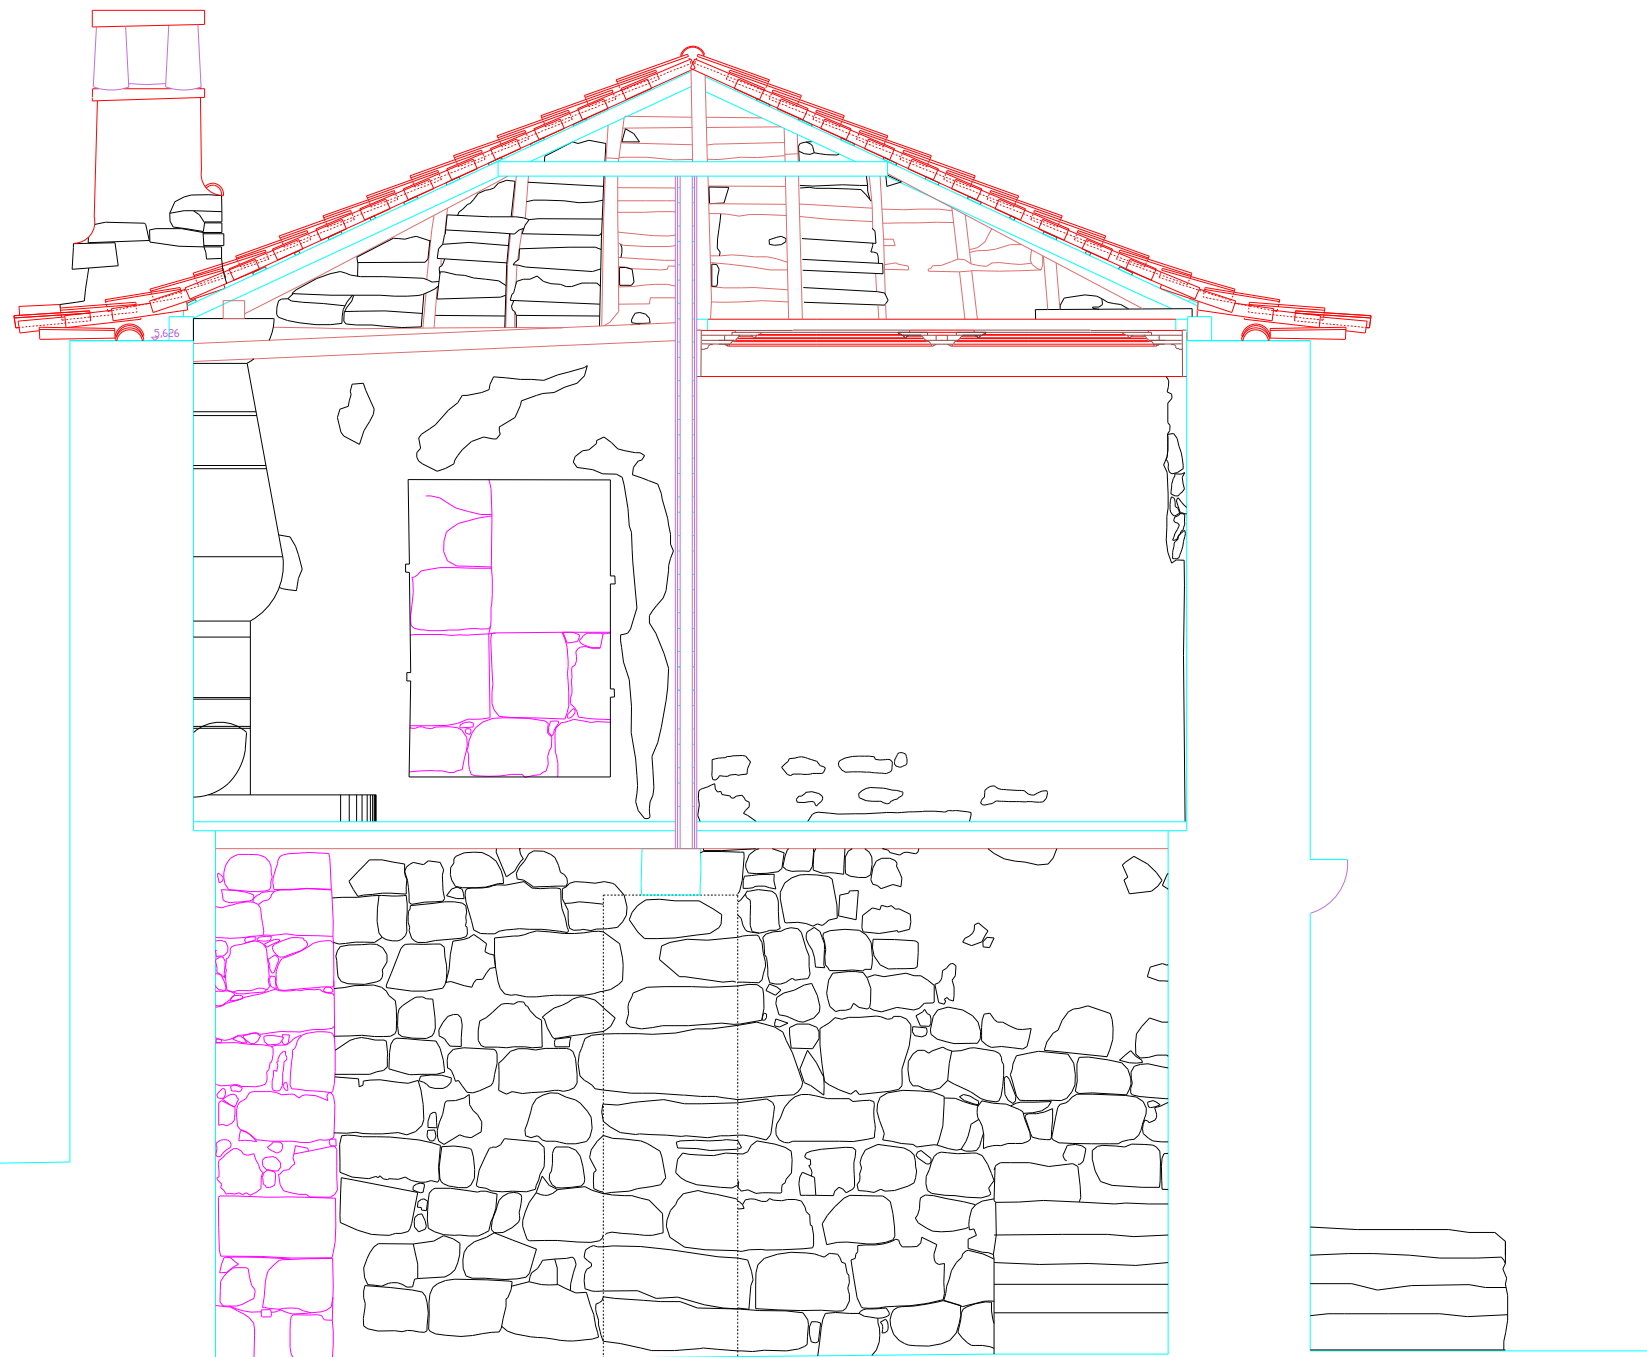

CORTE C

0 20 40 60 80 100


colaboração:	IPPAR - INSTITUTO PORTUGUÊS ARQUITECTÓNICO ARQUEOLÓGICO	
Isabel Ventura	CONVENTO DE ARDUA - ANTIGA CASA DA ENFERMARIA	NOVEMBRO 2001
Tiago Boláque	LEVANTAMENTO - ESTADO ACTUAL	ESCALA 1:20
	CORTE C	08

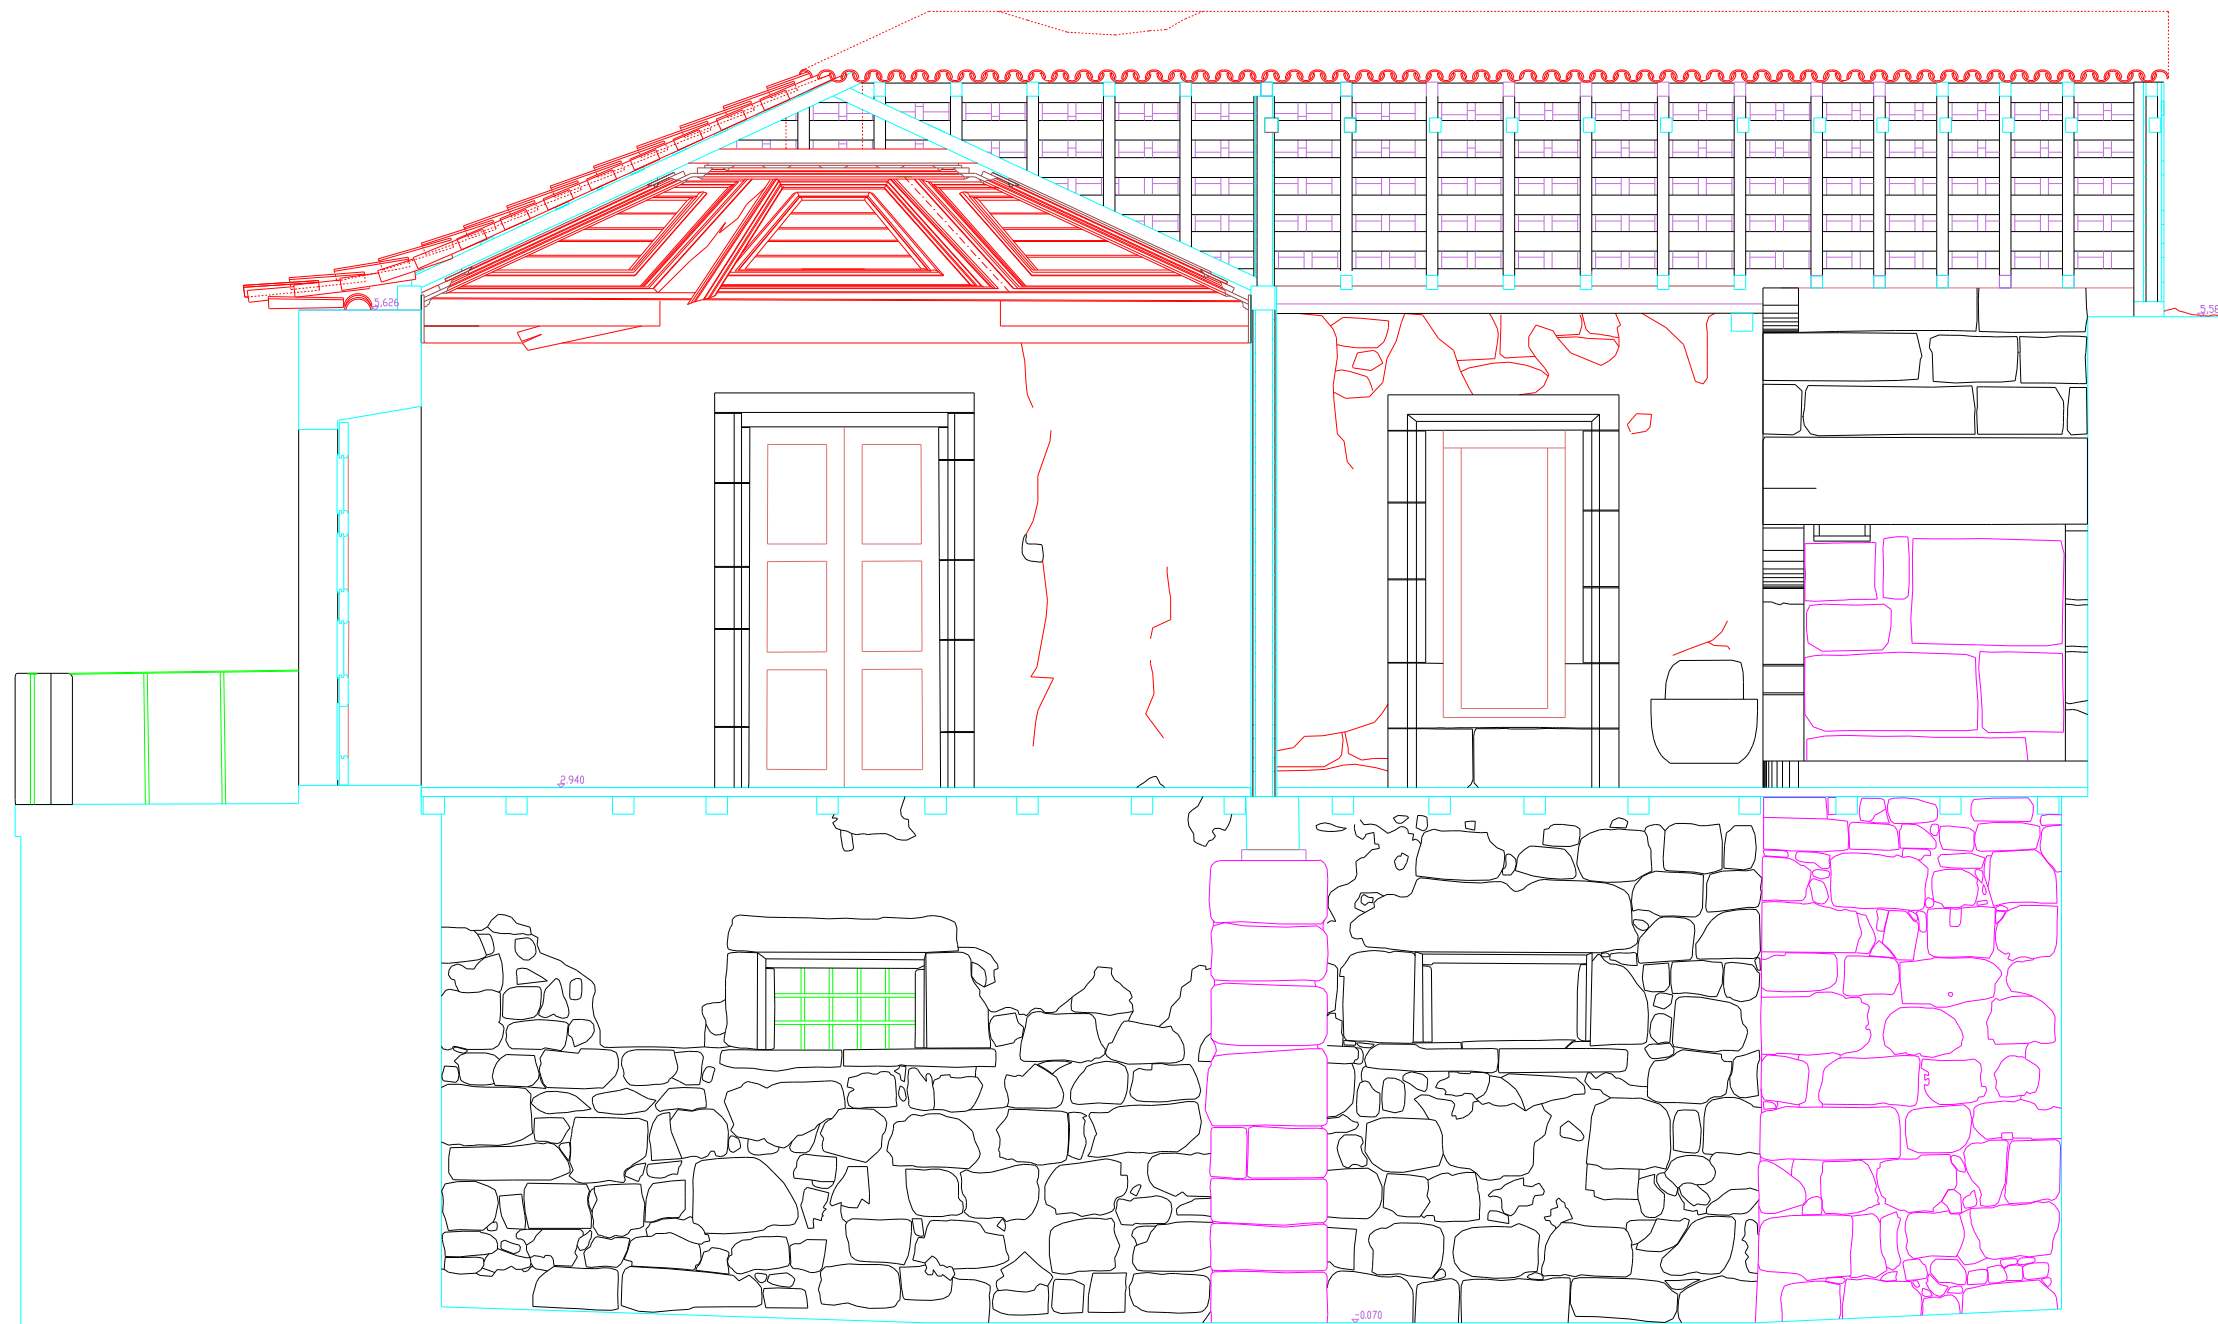

CORTE B




colaboro:	CONVENTO DE ARDUÇA		
Isabel Ventura	ANTIGA CASA DA ENFERMARIA		
Filipe Baldoque	LEVANTAMENTO - ESTADO ACTUAL	NOVEMBRO 2001	
	CORTE B	ESCALA	1/20
Este desenho é propriedade de Roberto Vieira e André Moura, arquitectos, não poderá ser utilizado, reproduzido por todo ou em parte, ou comunicado a terceiros sem a sua expressa autorização.			07

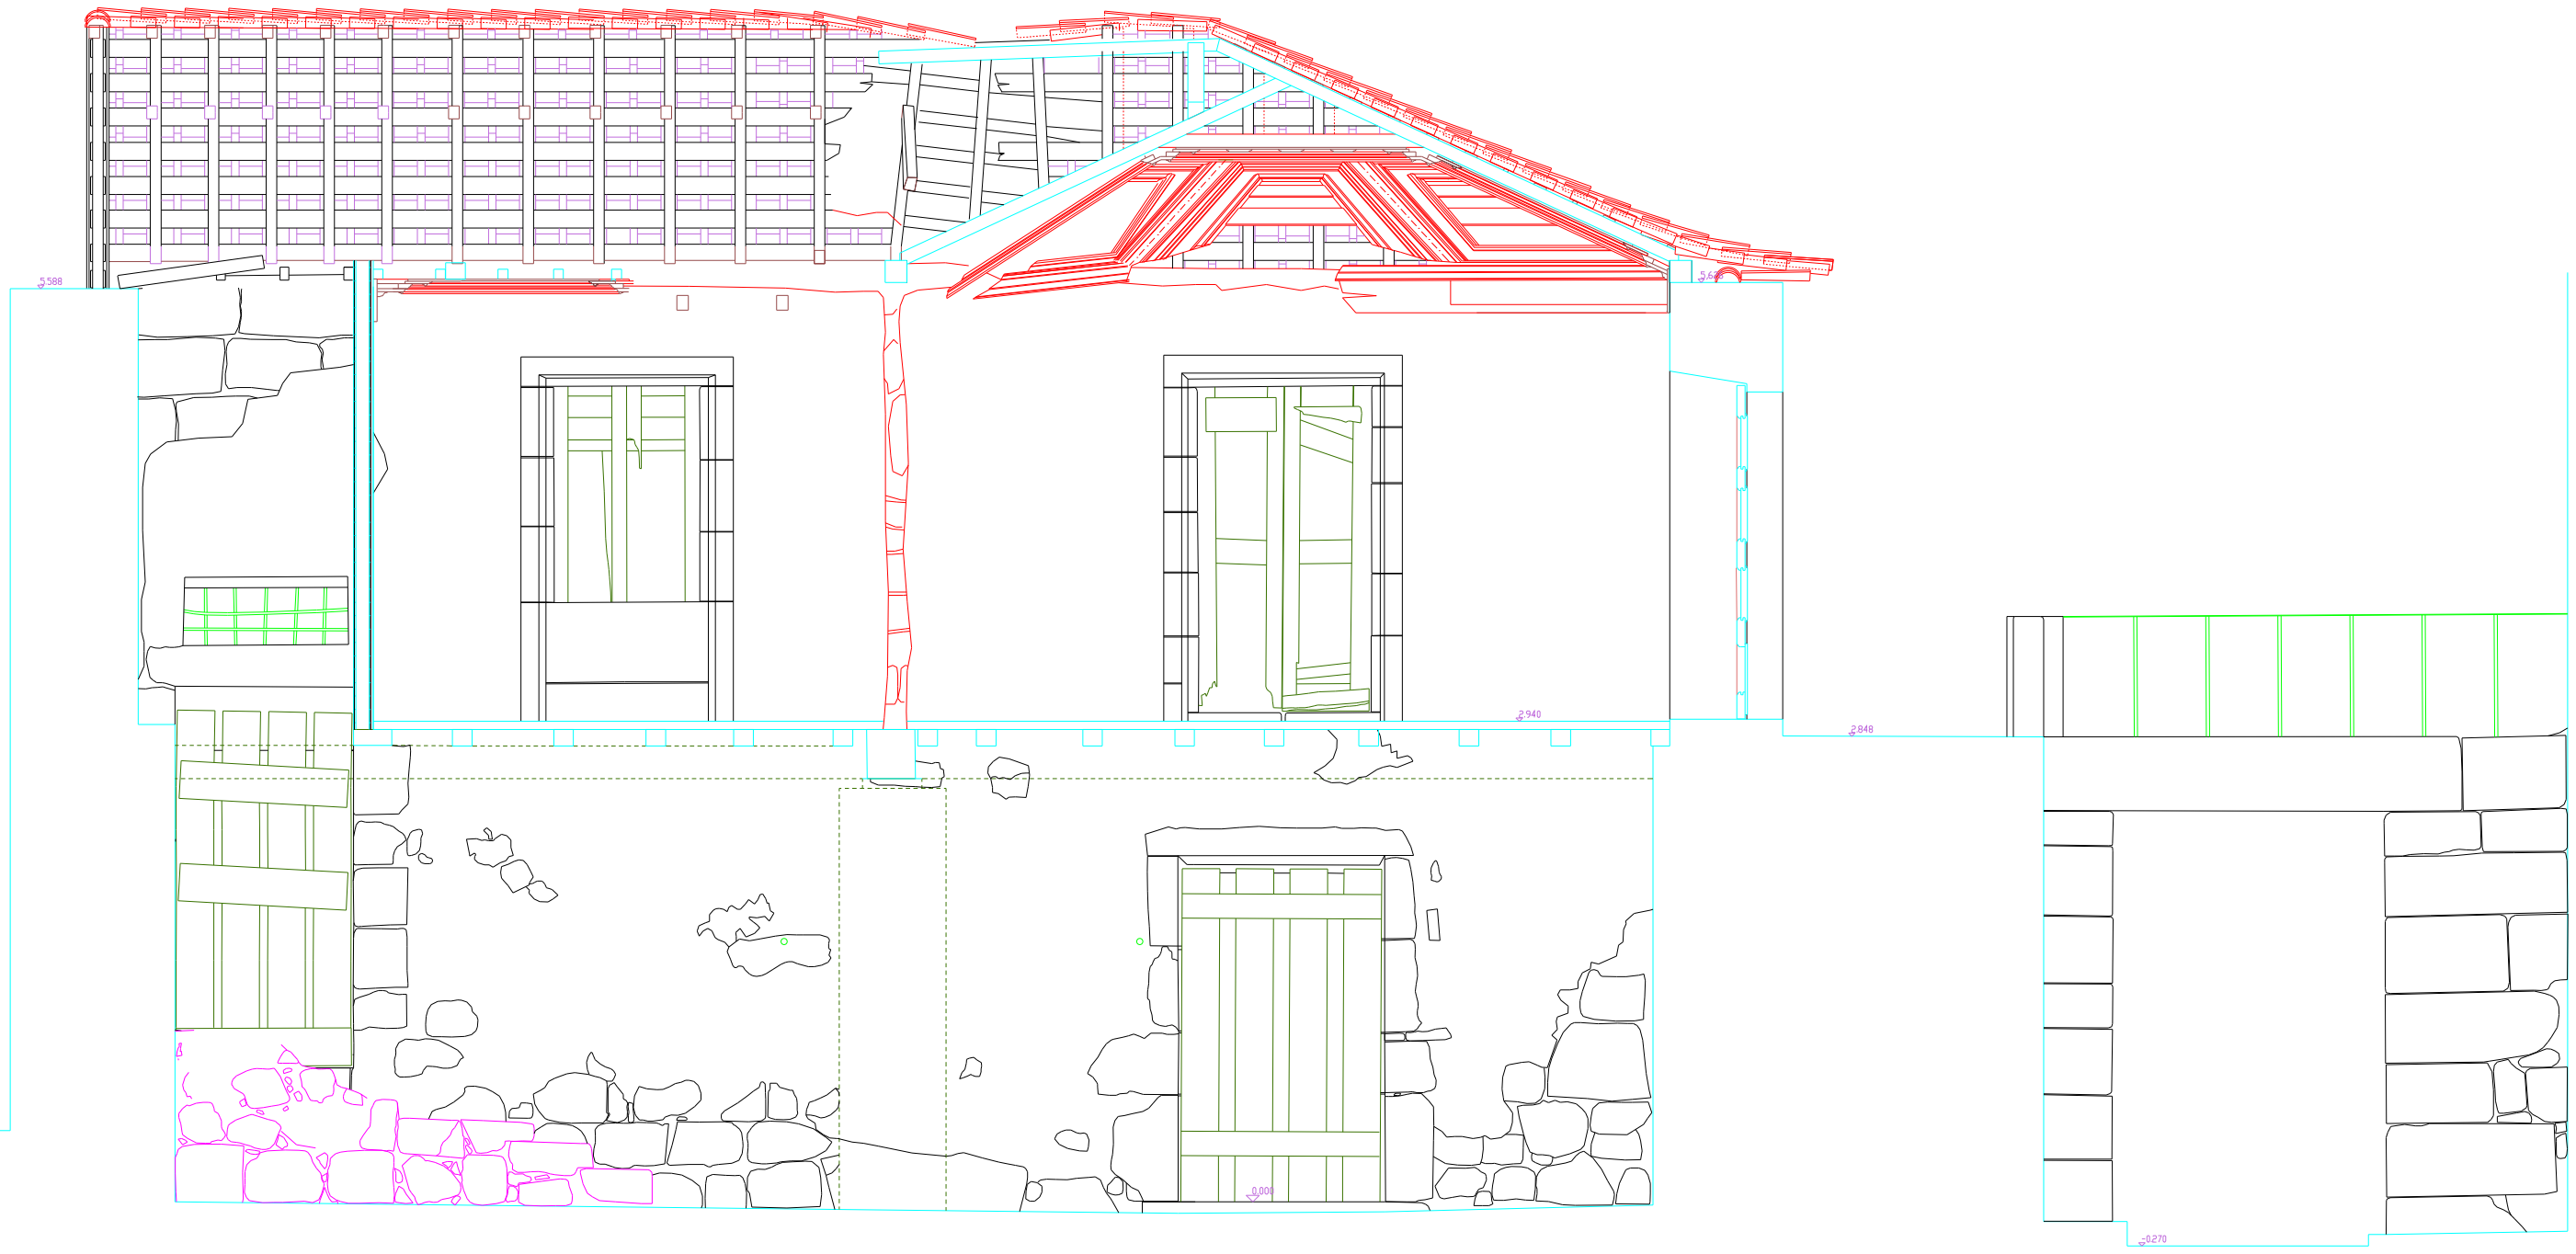

CORTE A

<p>0 20 40 60 80 100</p>	
<p>colaboro?to :  <b>Isabel Ventura</b>  <b>Tiago Baldoque</b></p>	<p>CONVENTO DE ARQUICA          ANTIGA CASA DA ENFERMARIA          LEVANTAMENTO - ESTADO ACTUAL          CORTE A</p>
<p>NOVEMBRO 2001          ESCALA 1/20</p>	<p>06</p>


Este desenho é propriedade de Roberto Vieira e Alina Moura, arquitectos. Não poderá ser utilizado, reproduzido por todo ou em parte, ou comunicado a terceiros sem a sua expressa autorização.

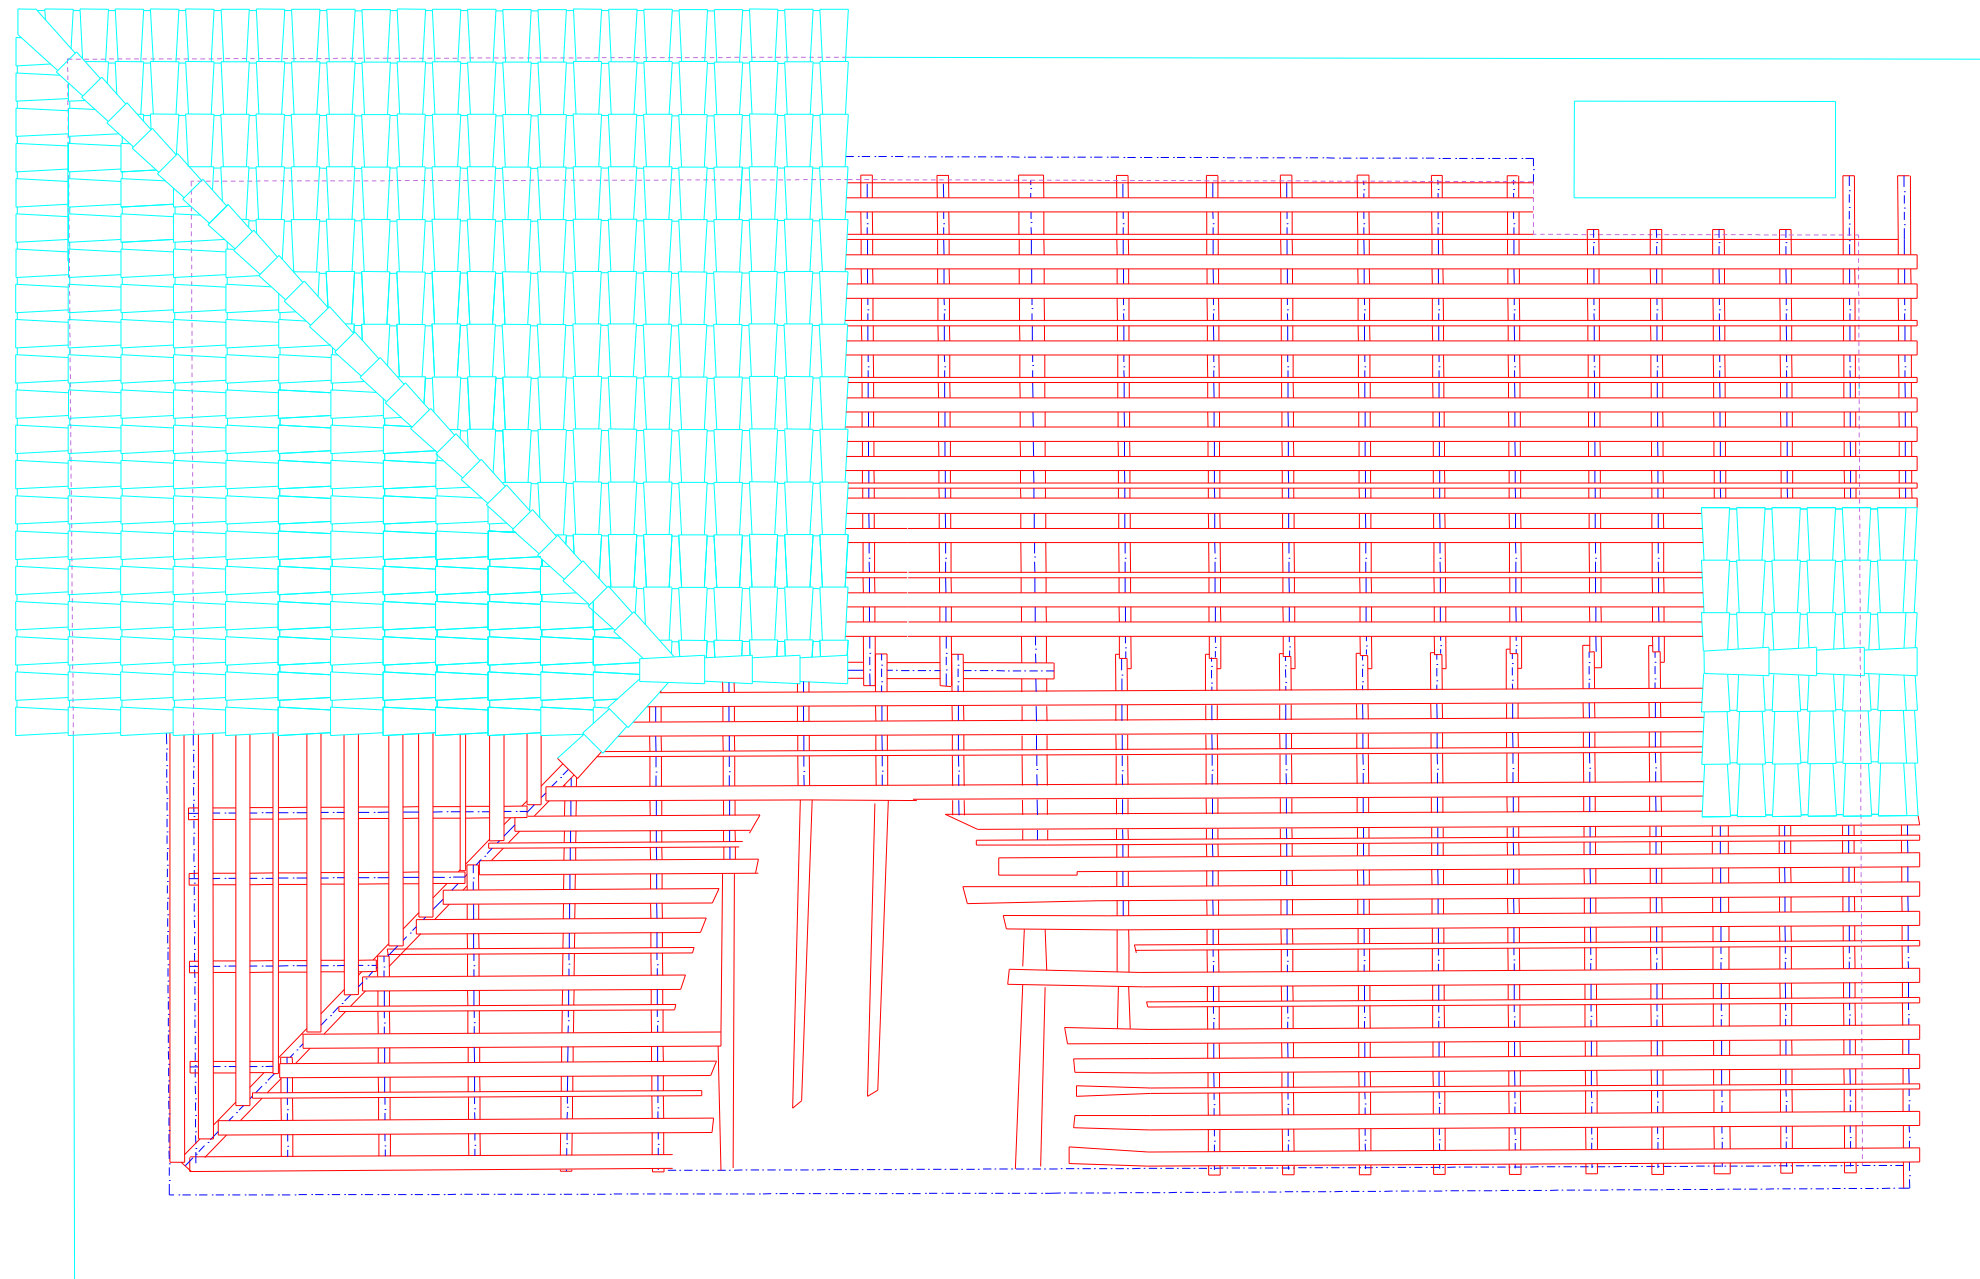

PLANTA DE COBERTURA -ESTRUTURA-

colabora?to :	CONVENTO DE ARDUICA	NOVEMBRO 2001	04
	ANTIGA CASA DA ENFERMARIA	ESCALA 1/20	
	LEVANTAMENTO - ESTADO ACTUAL		
	PLANTA DE COBERTURA - ESTRUTURA		

Este desenho é propriedade de Roberto Viana e João Moura, arquitectos. Não poderá ser utilizado, reproduzido por todo ou em parte, ou comunicado a terceiros sem a sua expressa autorização.

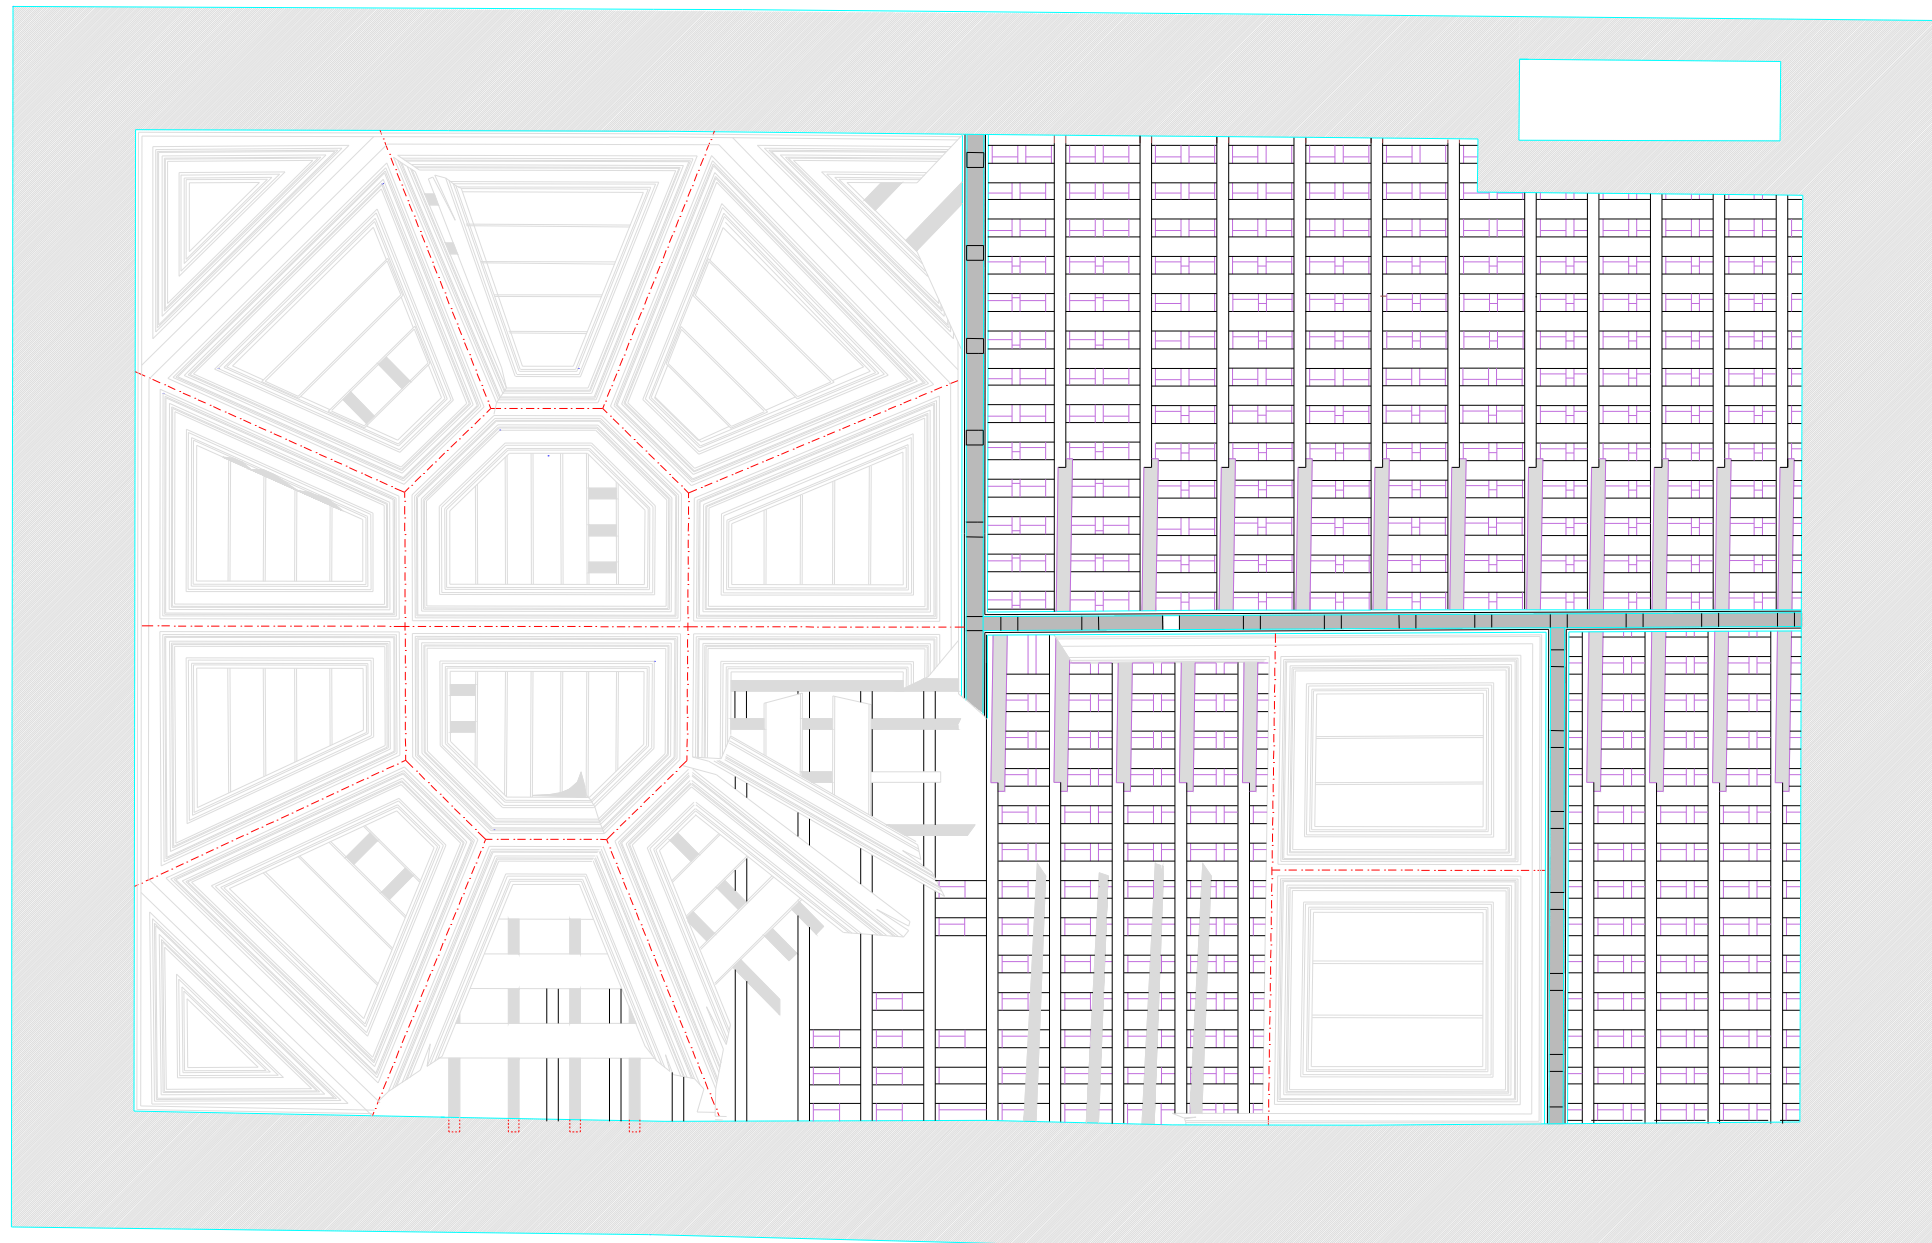

PLANTA DE TECTOS