


DIRECCAO GERAL DOS EDIFICIOS E MONUMENTOS NACIONAIS		
DIRECCAO REGIONAL DOS EDIFICIOS E MONUMENTOS DO NORTE		
Projeto	PAÇO DE VILAR DE PERDIZES	1706280016
Localidade	VILA REAL - MONTALEGRE - VILAR DE PERDIZES (SANTO ANDRÉ)	1
Execução		AGOSTO 2002
Escala	PLANTA GERAL	1:100

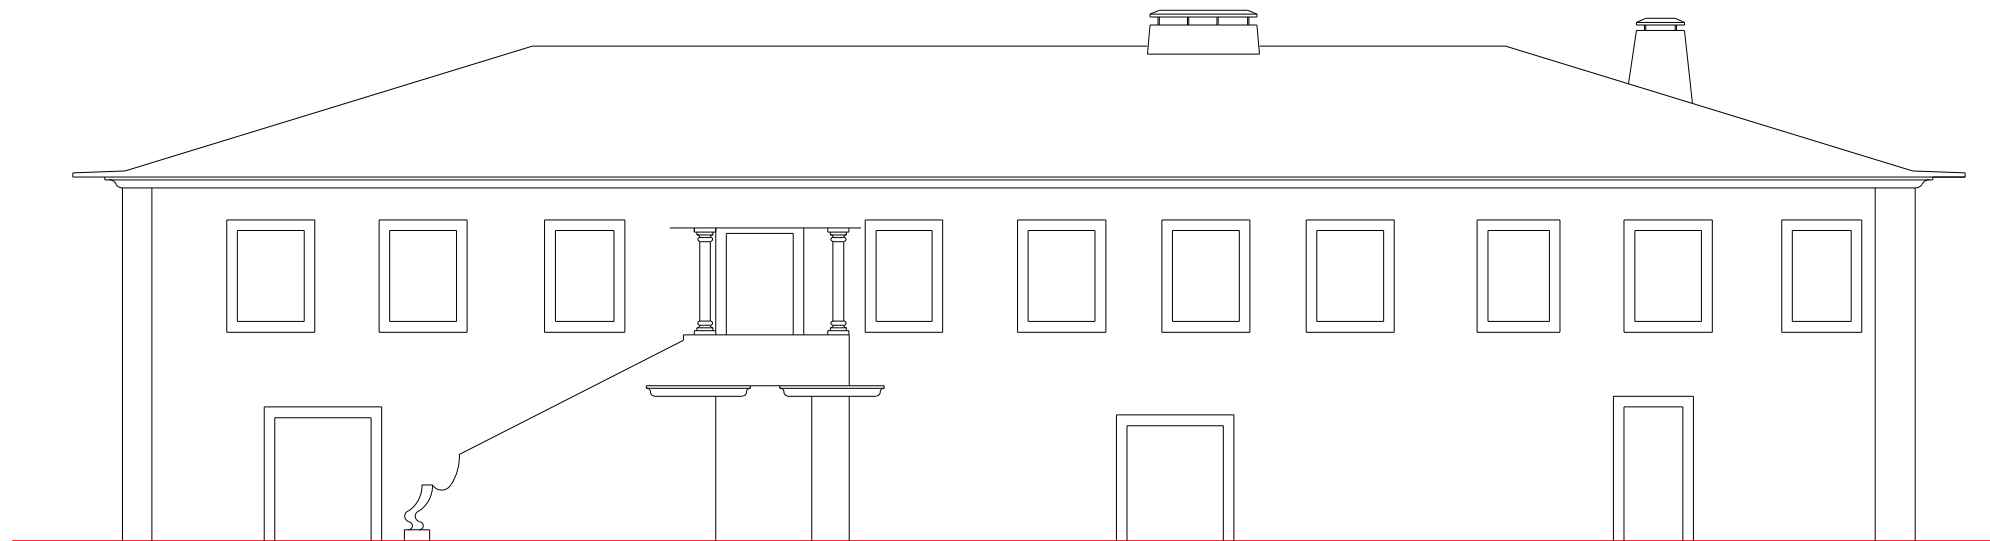

DIRECCAO GERAL DOS EDIFICIOS E MONUMENTOS NACIONAIS  
 DIRECCAO REGIONAL DOS EDIFICIOS E MONUMENTOS DO NORTE

Director:	PAÇO DE VILAR DE PERDIZES VILA REAL - MONTALEGRE - VILAR DE PERDIZES (SANTO ANDRÉ)	N.º arquivo:	1706280015
Chefe de Divisao:		N.º de ordem:	2
Arquiteto/Engenheiro:		Data:	AGOSTO 2002
Desenhador:	EDIFÍCIO PRINCIPAL - ALÇADO	Escala:	1:100