


LEGENDA


- Limite de intervenção do Patamar P6
- Pedra a remover

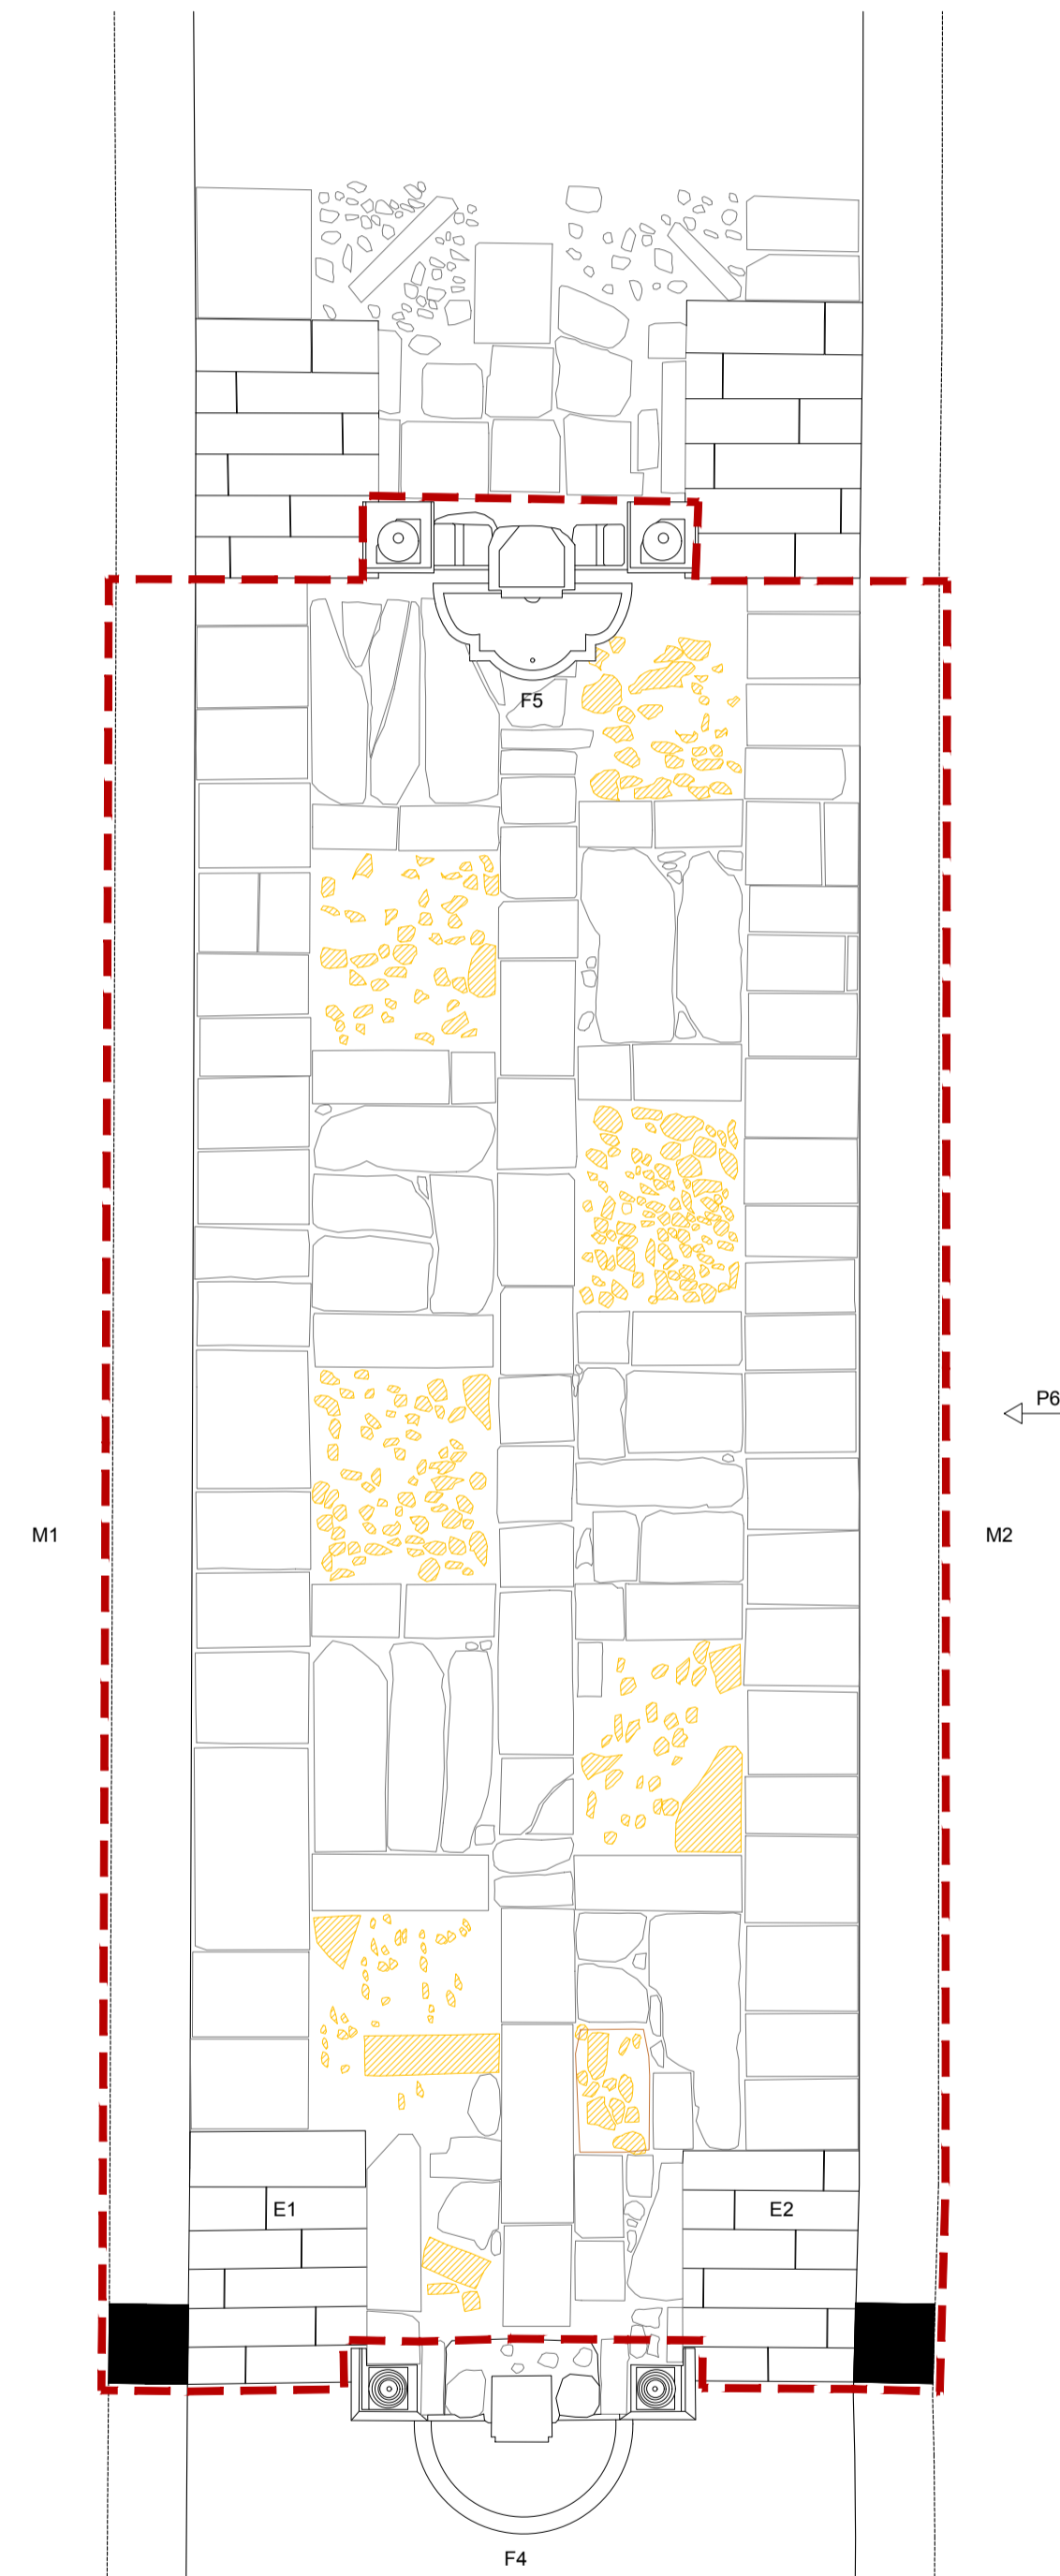


PLANTA DE PATAMAR P6 | SITUAÇÃO EXISTENTE | ESCALA 1:50

LEGENDA


- Limite de intervenção do Patamar P6
- Calçada em pedra de granito a construir ou colmatar
- Calçada em pedra de xisto a construir
- Escadaria a reabilitar
- Muro a reabilitar
- Fontes a reabilitar (consultar projeto Fontes, Chafarizes e Tanques)
- Olea europaea, Oliveira
- Árvores de fruto | Pomar

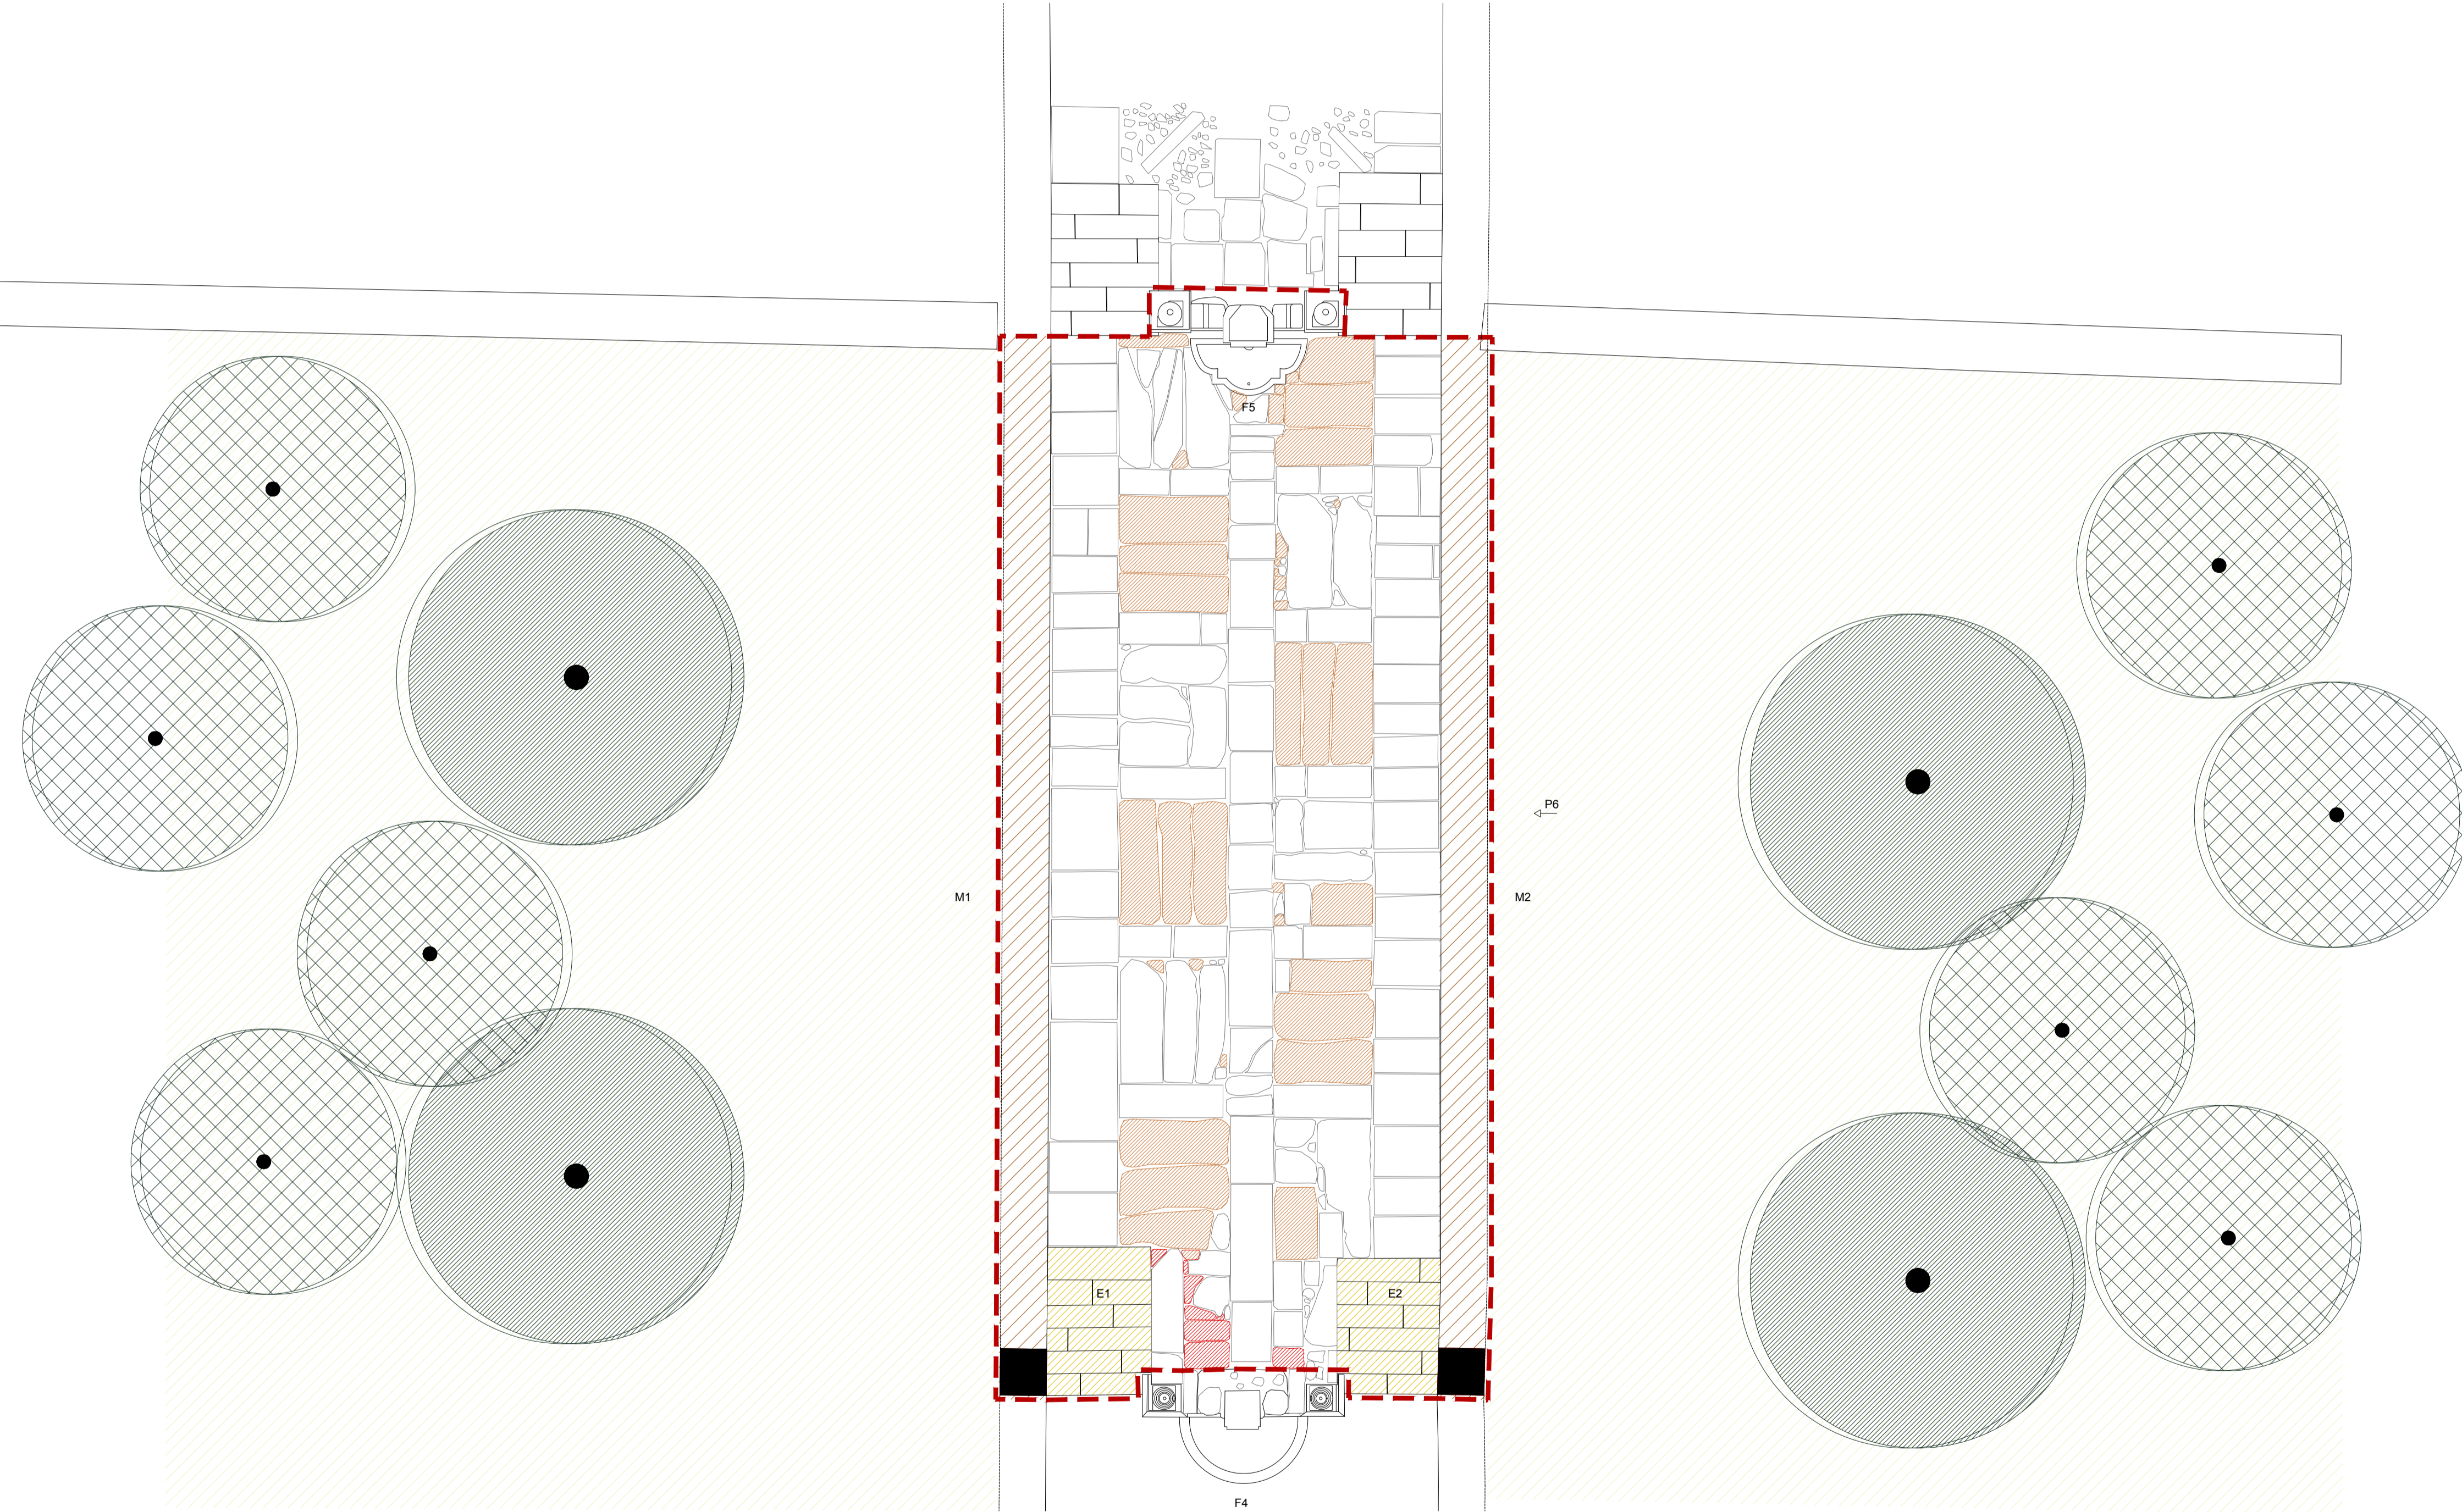

PLANTA DE PATAMAR P6 | PROPOSTA | ESCALA 1:50

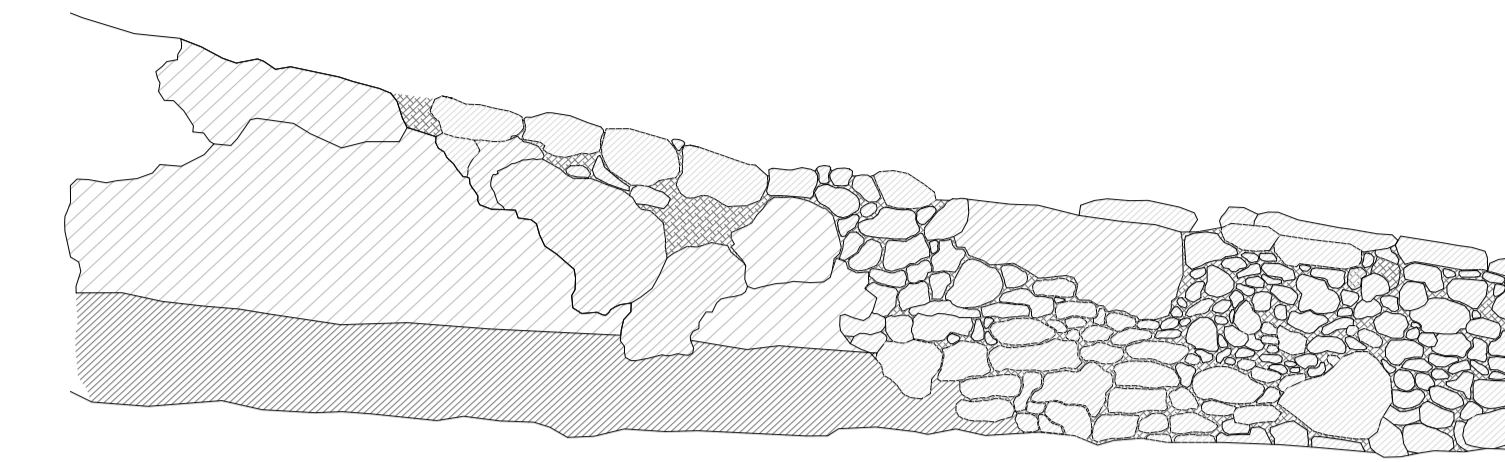


Alçado de Muro lateral do escadório | Situação existente

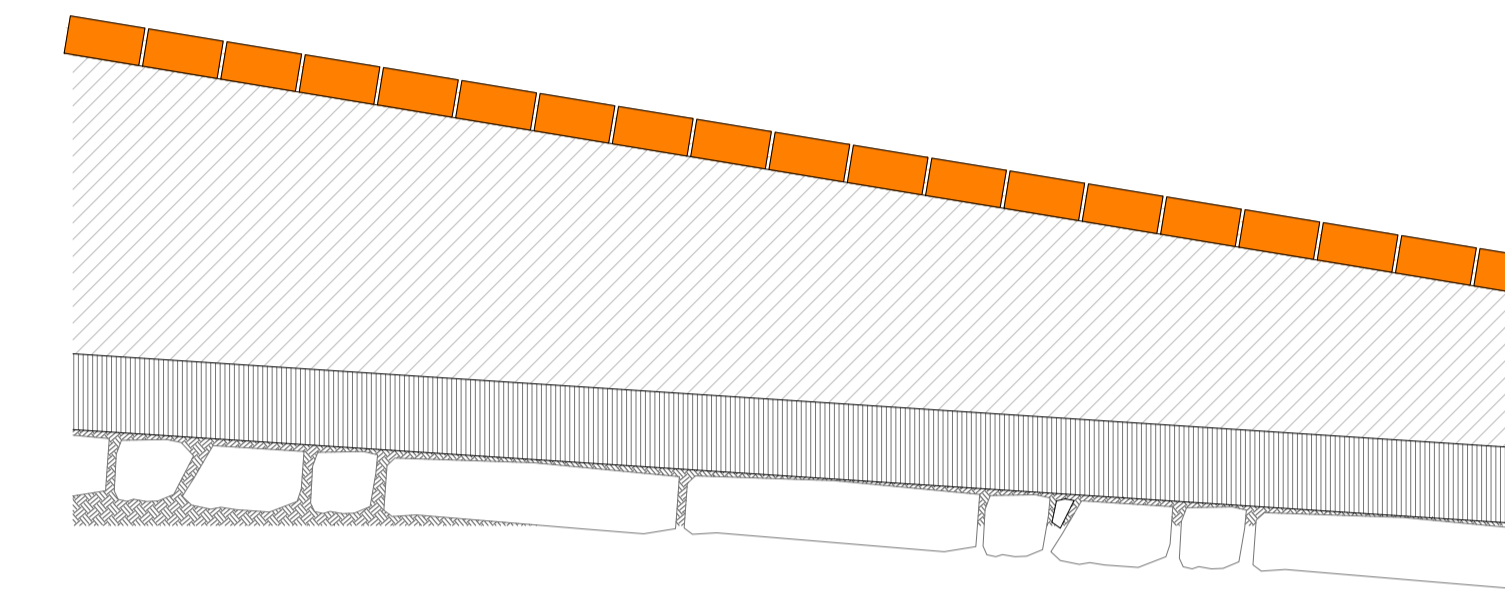


Alçado de Muro lateral do escadório | Proposta

ALÇADOS DE MURO LATERAL DO ESCADÓRIO | SITUAÇÃO EXISTENTE E PROPOSTA | ESCALA 1:20

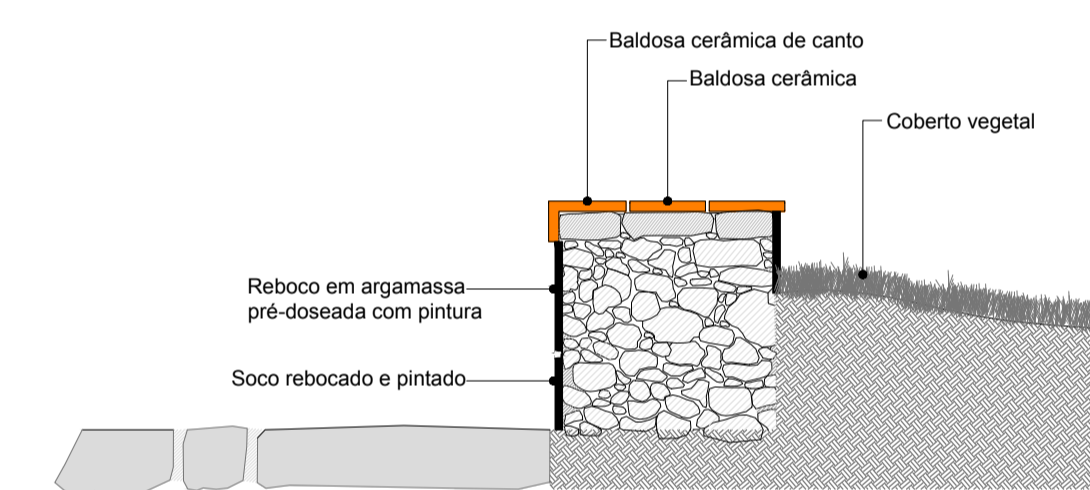


Muro lateral do escadório | Proposta, vista em corte

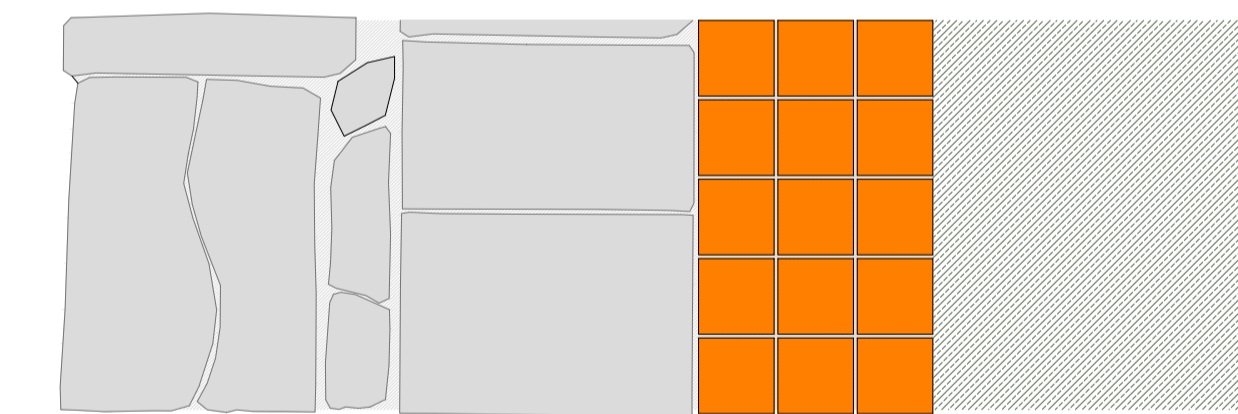

Muro lateral do escadório | Proposta vista em planta


CORTE E PLANTA DE MURO LATERAL DO ESCADÓRIO | PROPOSTA | ESCALA 1:20

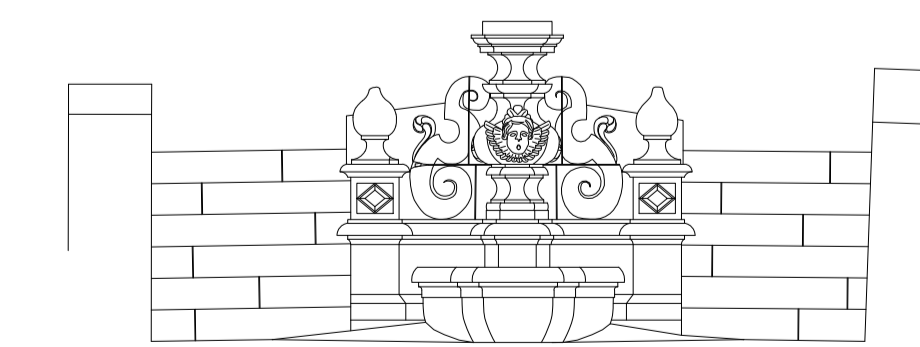

F5

PERFIL FONTE F5 | ESCALA 1:50

PLANTA DE LOCALIZAÇÃO DE PERFIS | ESCALA 1:500

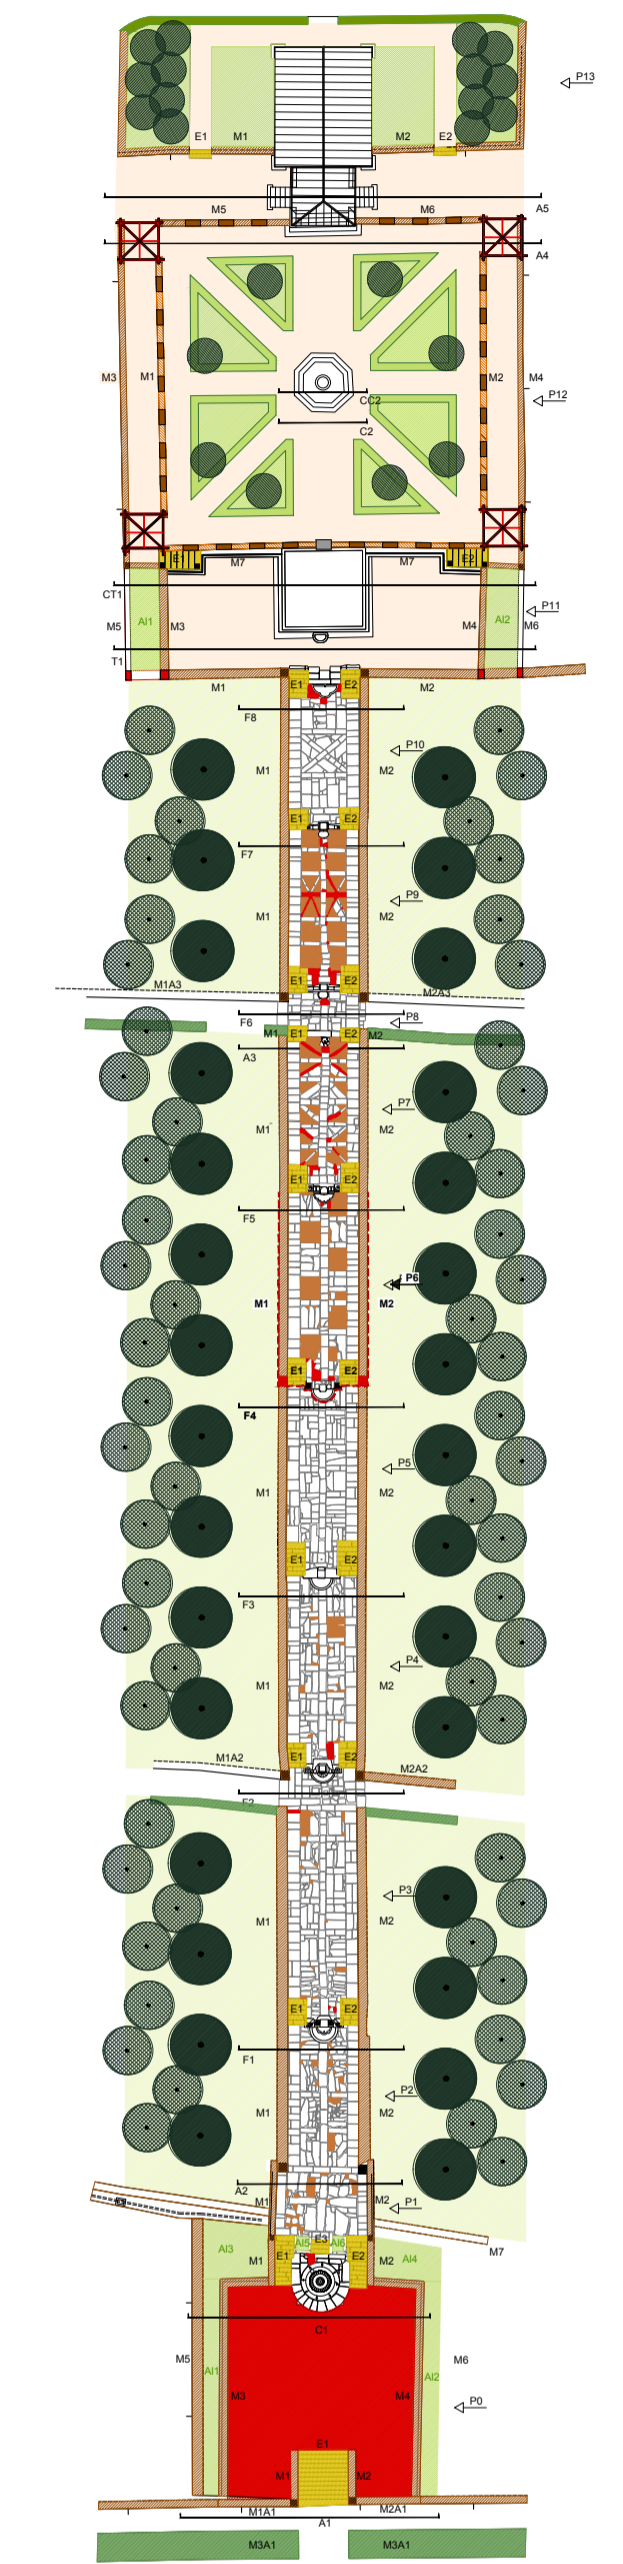

Notas:
- Todas as dimensões de projeto deverão ser confirmadas em obra.

ARQUITETURA PAISAGISTA

coordenação
Direção Regional de Cultura do Norte
maria João dias costa

autoria
gongalo Nunes de andrade | arquiteto paisagista
maria João dias costa | arquiteta paisagista

colaboração
sara santos ferreira | arquiteta paisagista

XSCAPES
ARQUITETURA PAISAGISTA

responsável | arq. paisagista

PROFICIENTE
Direção Regional de Cultura do Norte

PROJETO
Recuperação do Escadório do Mosteiro de São Martinho de Tibães
Muro de Tibães, Braga

COORDENAÇÃO
Plano de Intervenção no Escadório da Cerca do Mosteiro
de S. Martinho de Tibães - Patamar P6


PAI











FABRICATION
Projeto de Execução

DATA
AGOSTO 2020




ESCALA
1:50

ESCALA
1:50

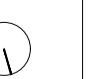


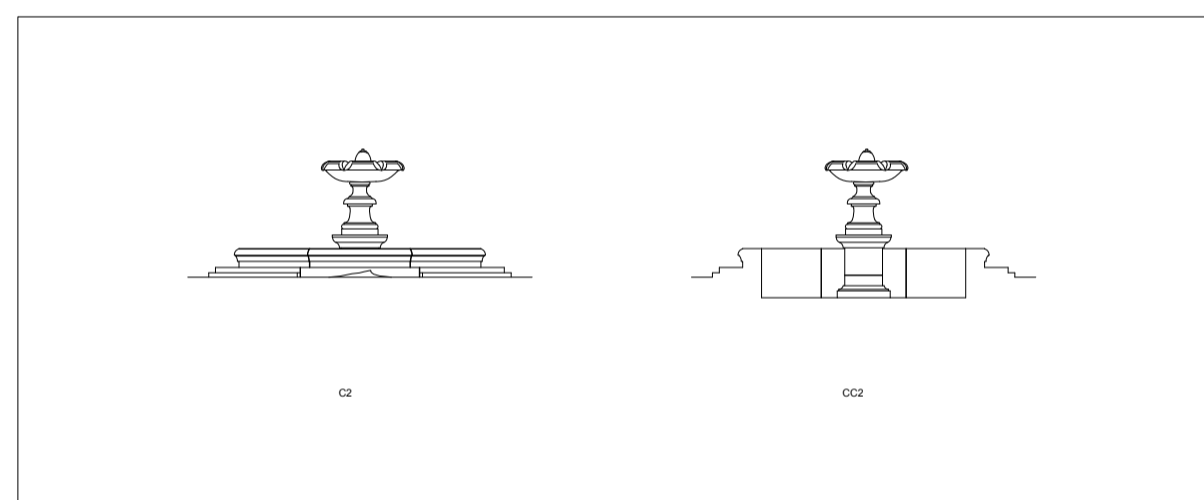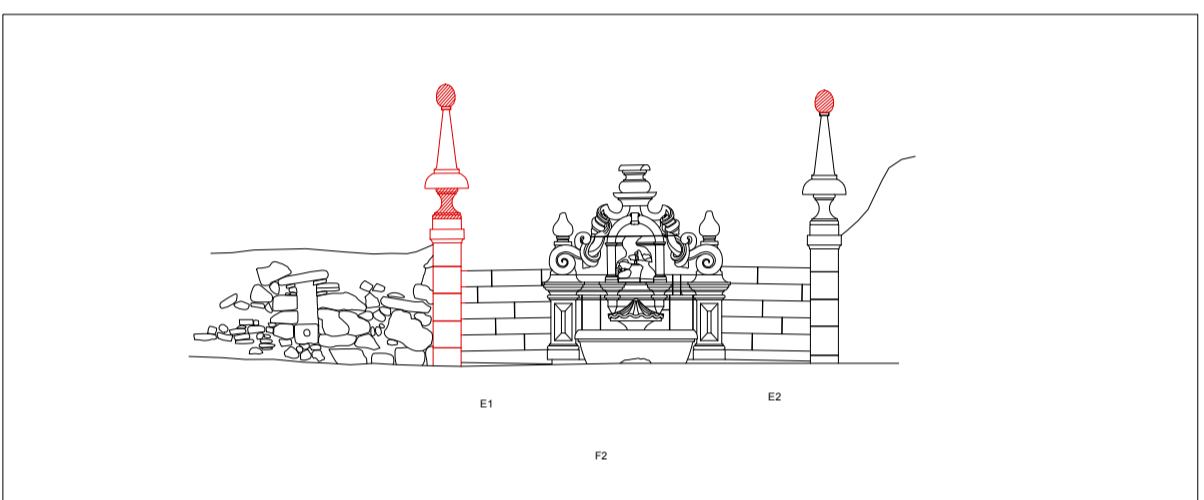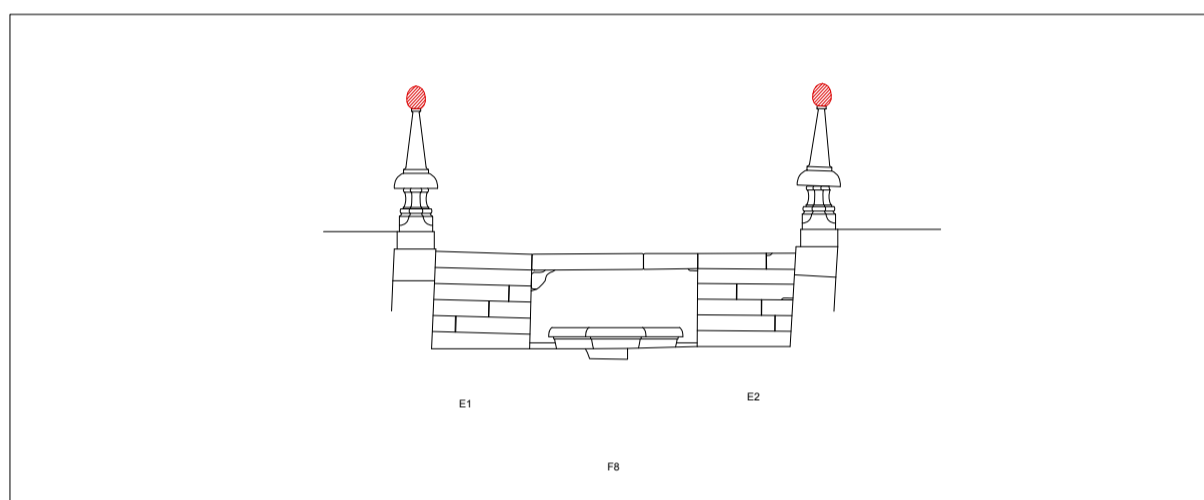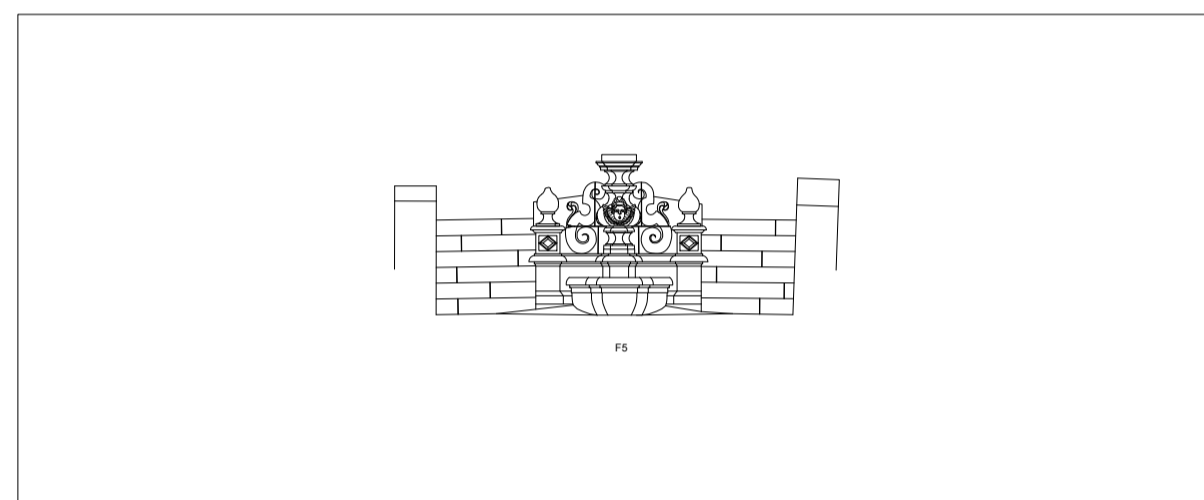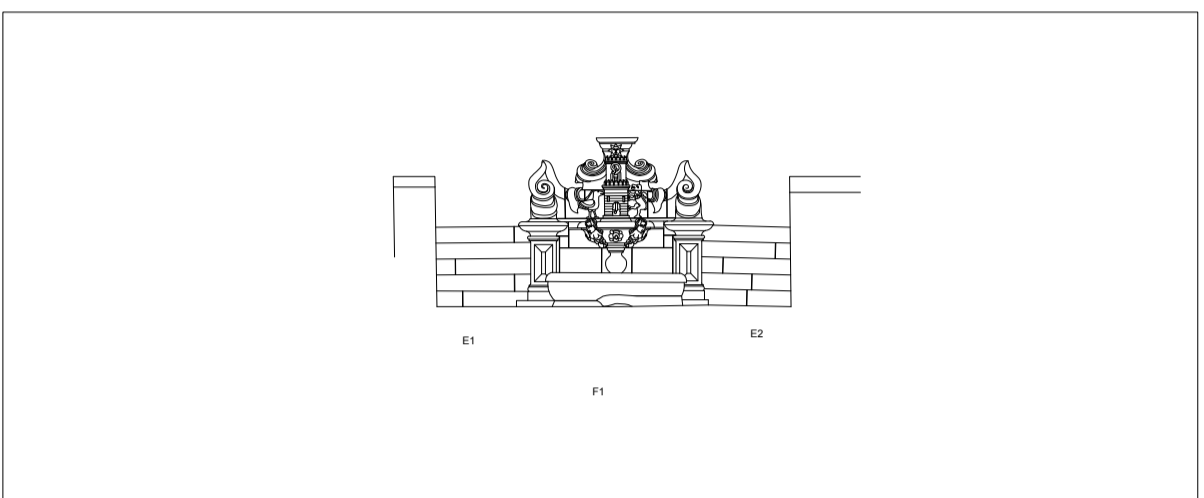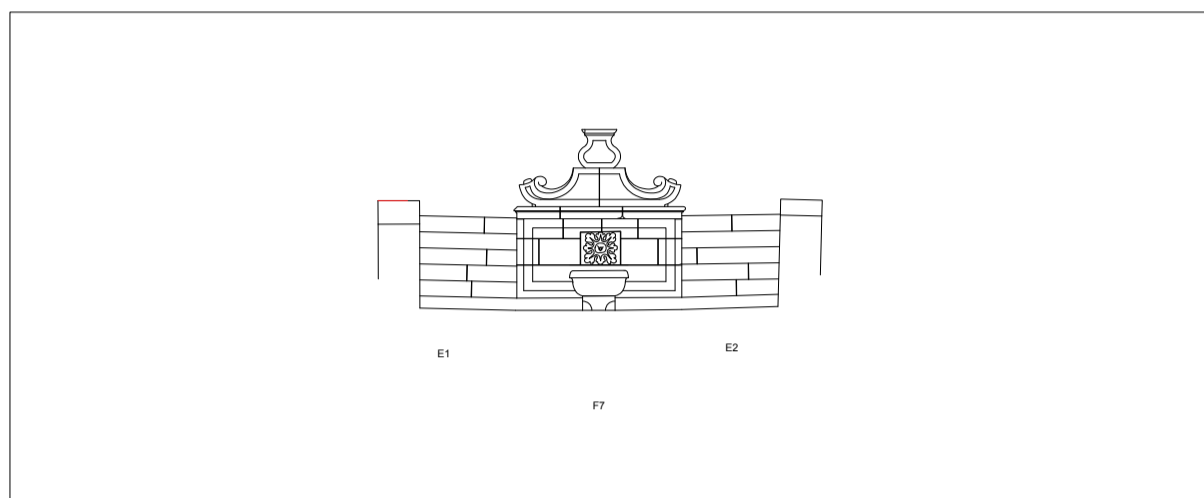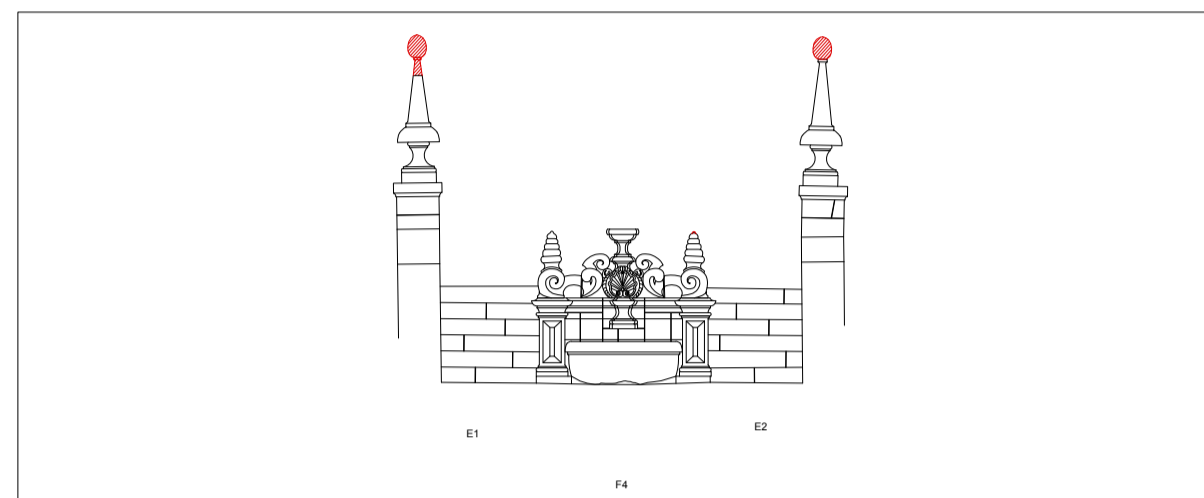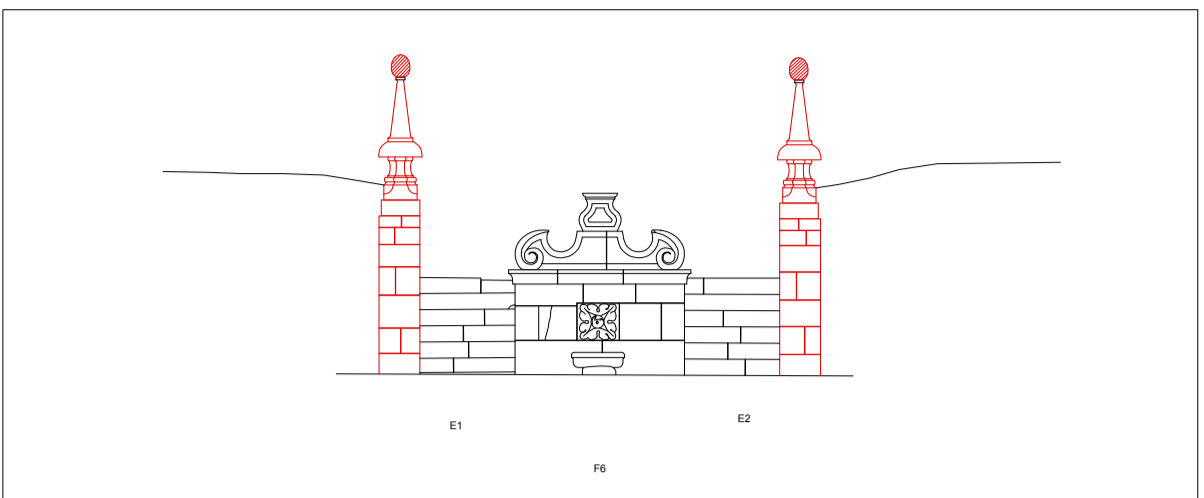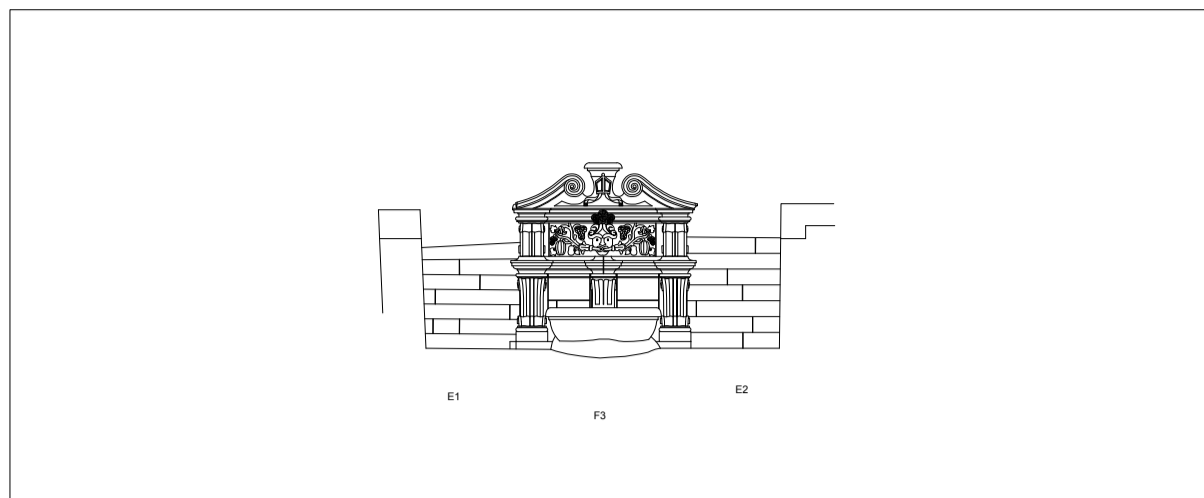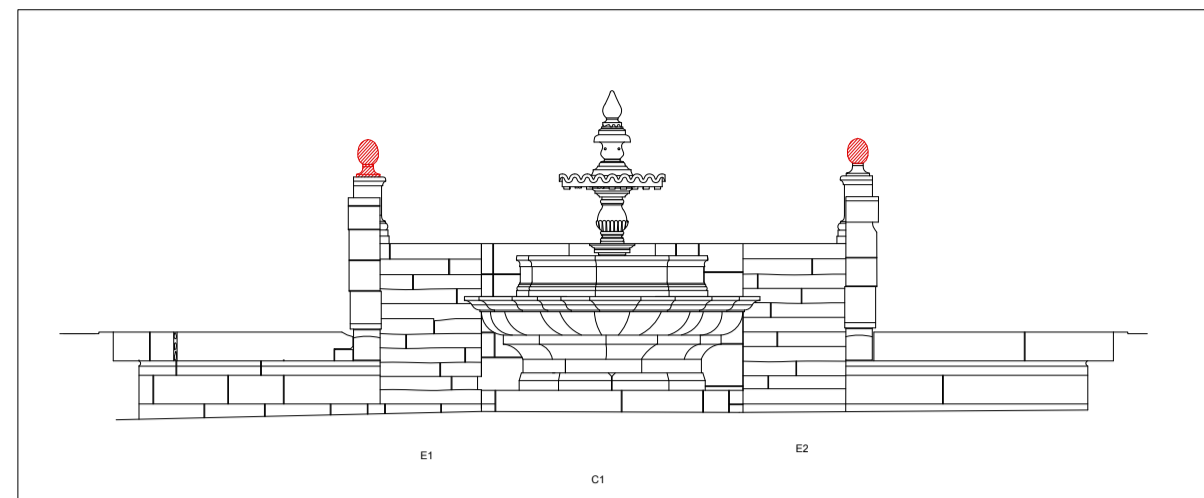

- LEGENDA**
- Proposta de intervenção
 - Situação existente a manter
 - Cantarias novas a fornecer

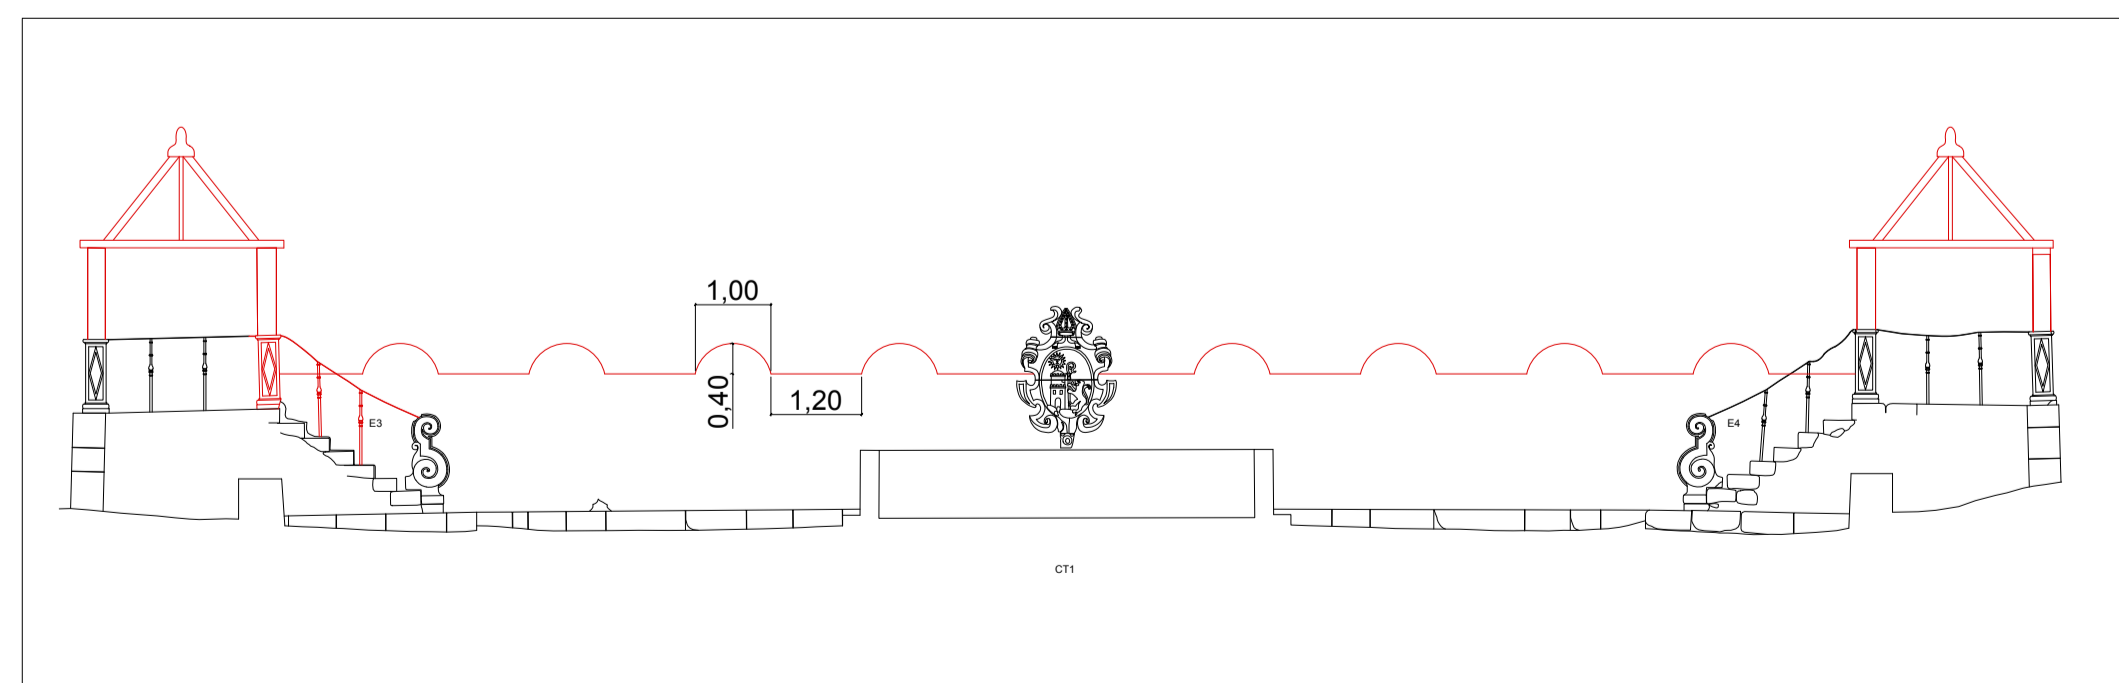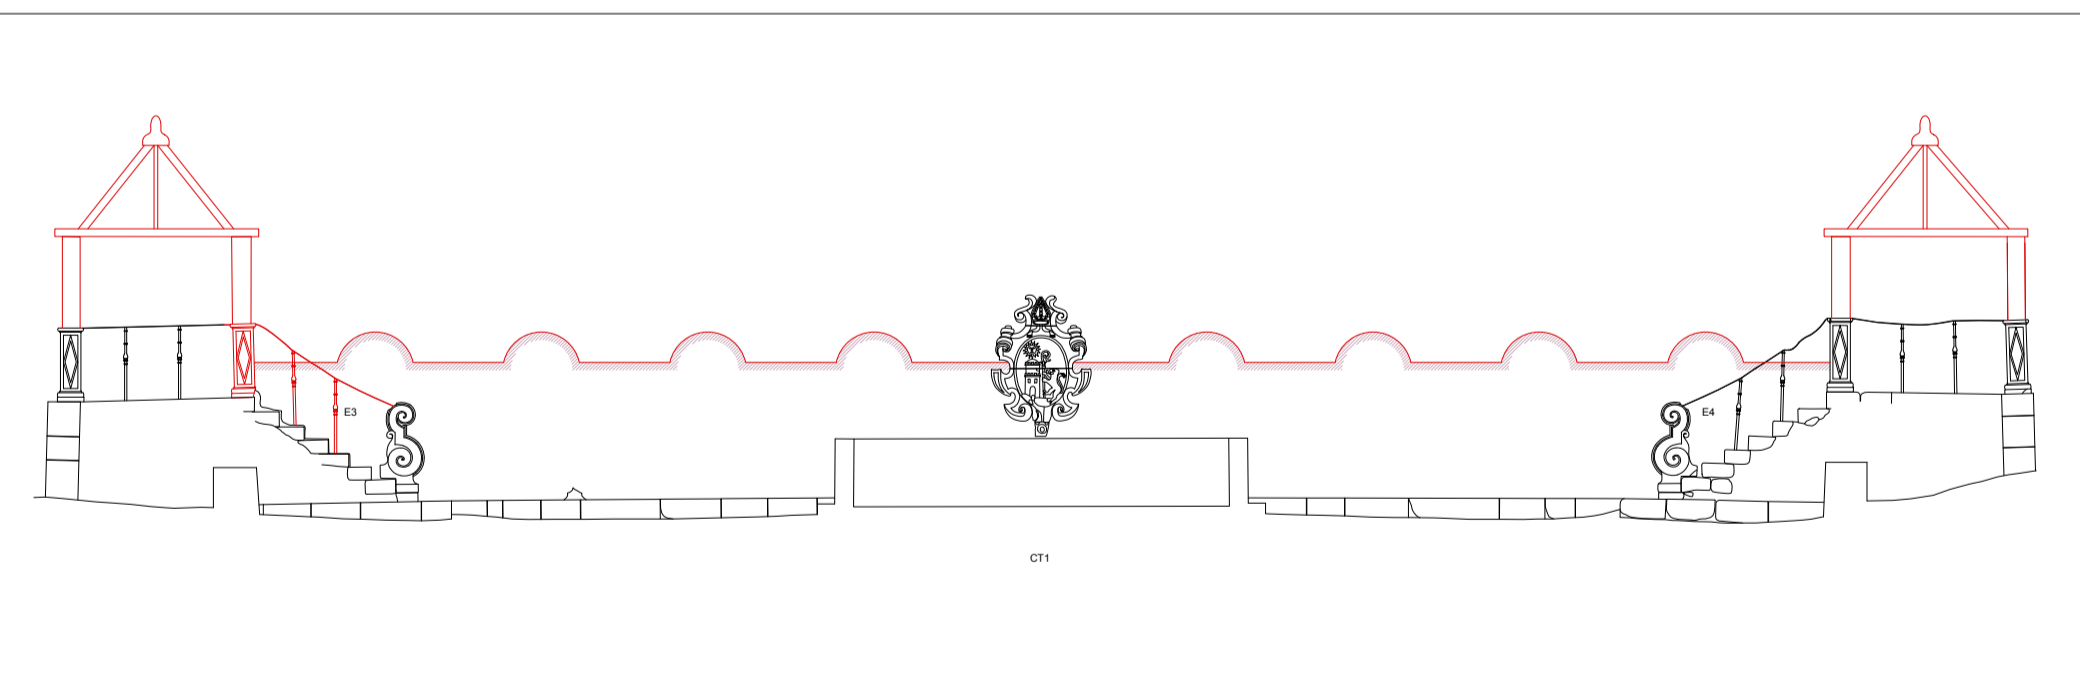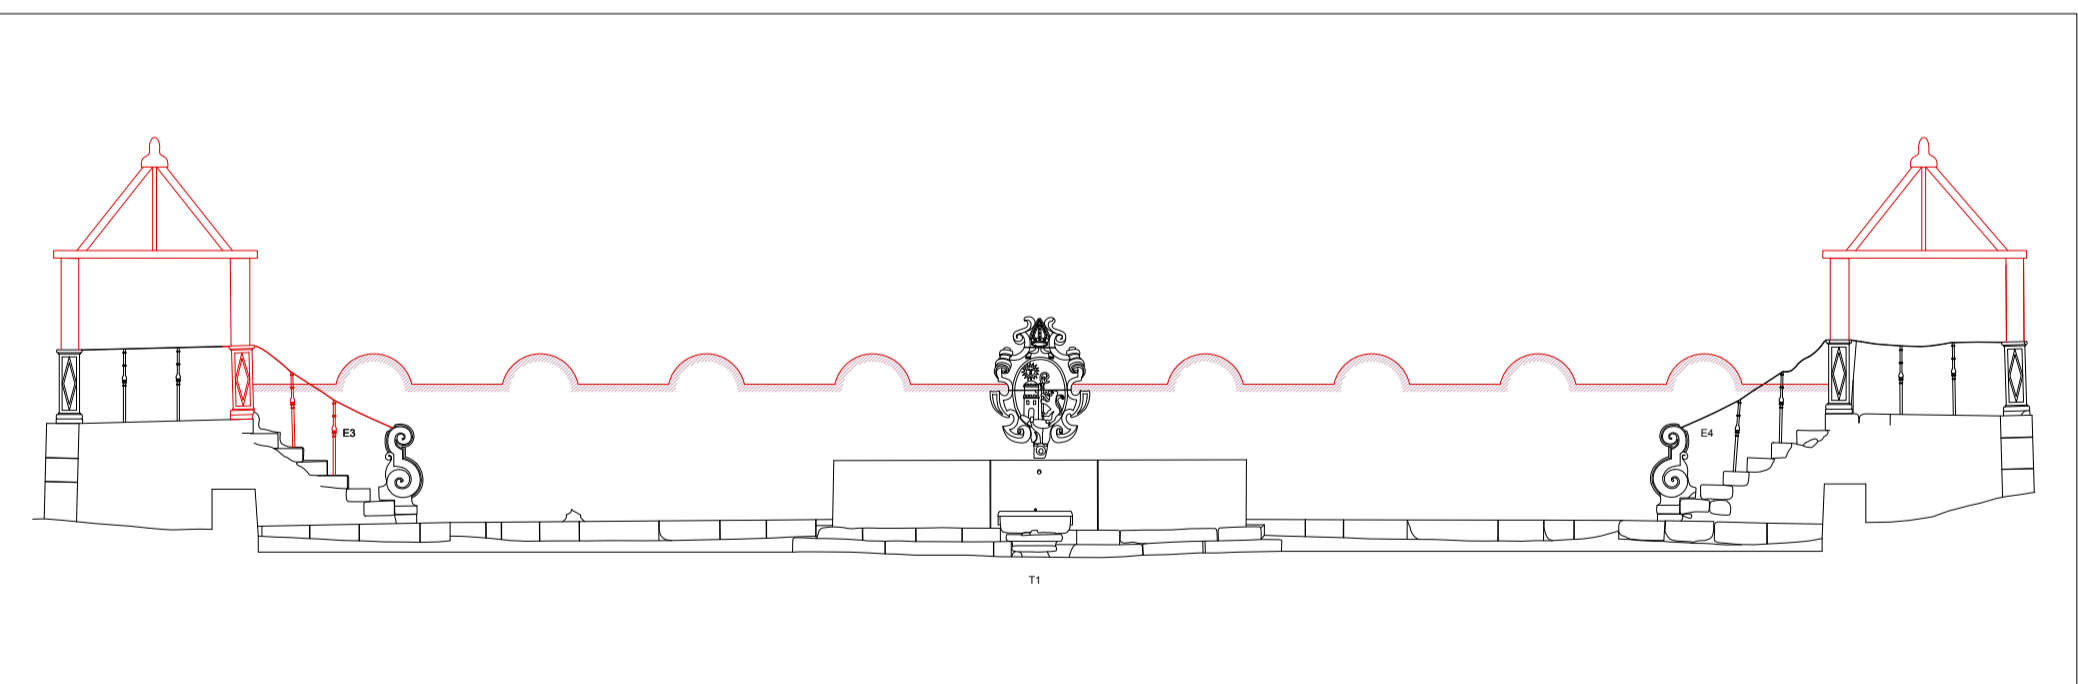

PLANTA DE LOCALIZAÇÃO DE PERFIS | ESCALA 1:500

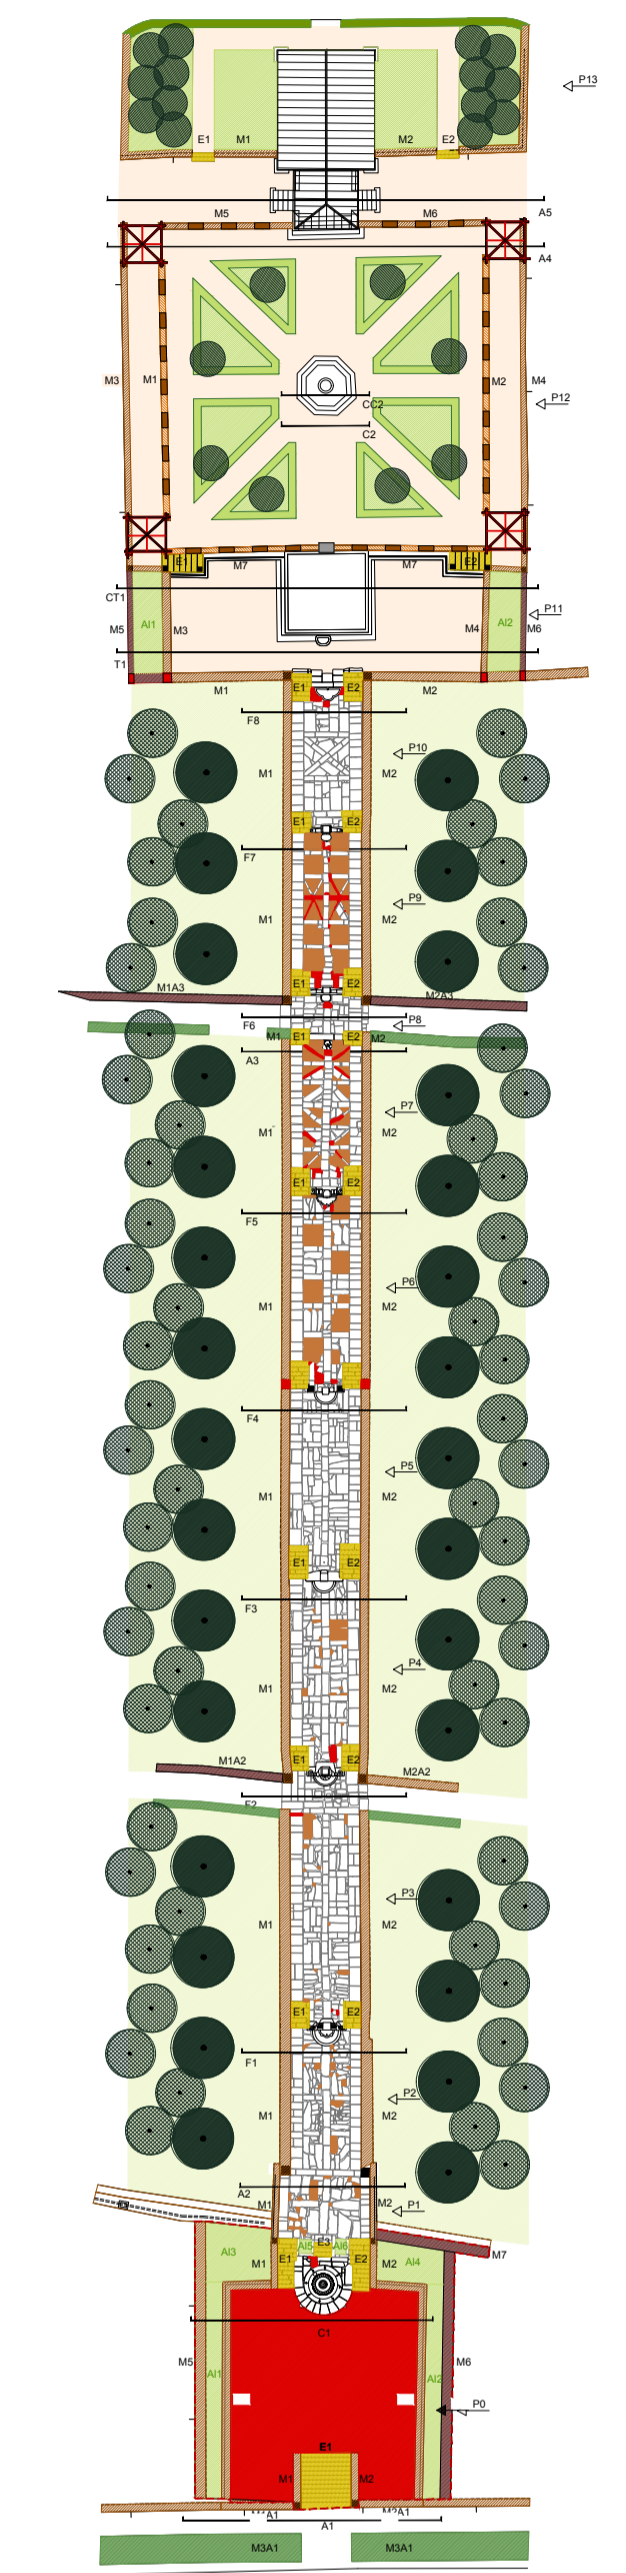

Notas:
- Todas as dimensões de projecto deverão ser confirmadas em obra.

ARQUITETURA PAISAGISTA
 coordenação
 Direção Regional de Cultura do Norte
 maria joão dias costa

autoria
 gonçalo nunes de andrade | arquiteto paisagista
 maria joão dias costa | arquiteta paisagista

colaboração
 sara santos ferreira | arquiteta paisagista

XSCAPES ARQUITETURA PAISAGISTA responsável arqto. paisagista

REQUERENTE
Direção Regional de Cultura do Norte

PROJETO
 Recuperação do Escadório do Mosteiro de São Martinho de Tibães
 Mire de Tibães, Braga

DESCRIÇÃO
 Plano de Intervenção no Escadório da Cerca do Mosteiro
 de S. Martinho de Tibães - Fontes, Chafarizes e Tanques


FASEAMENTO
 Projeto de Execução











DATA:
 AGOSTO 2020

ESCALA
 1:100 | 1:50




REQUISICIONADO
PAI
 ESCALA
 1:100 | 1:50

VERSÃO
2.0

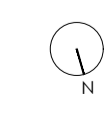


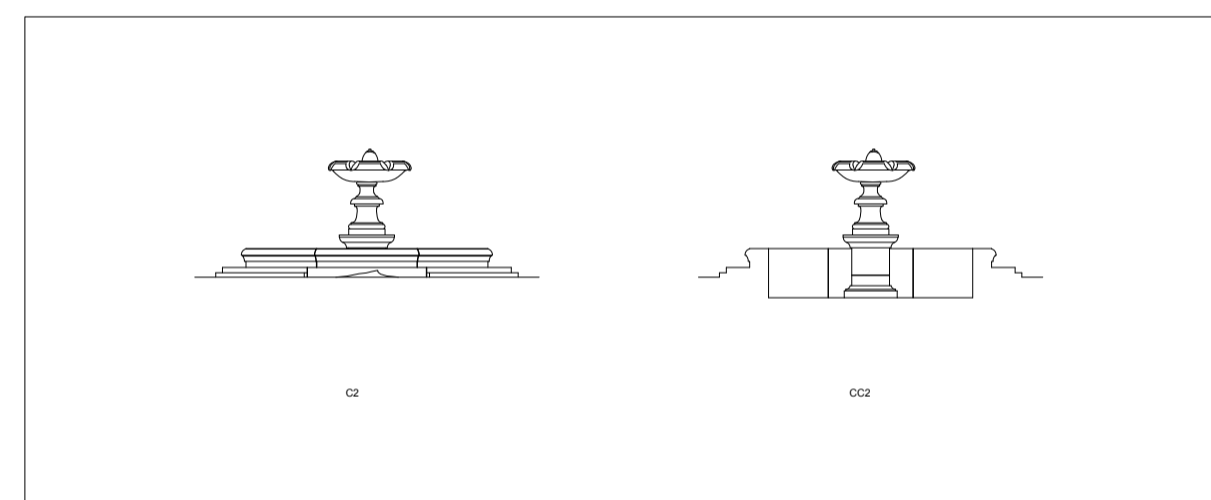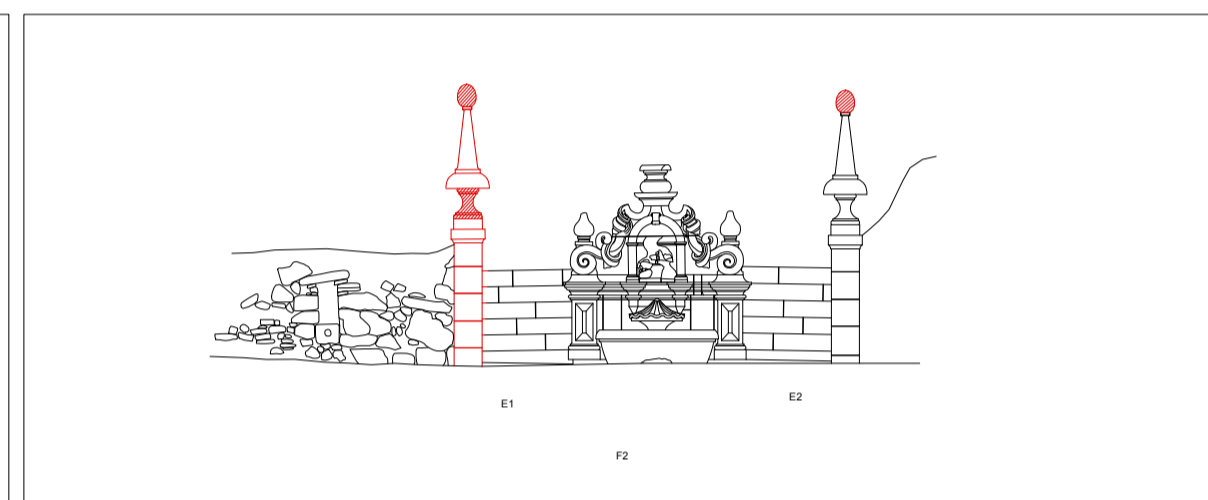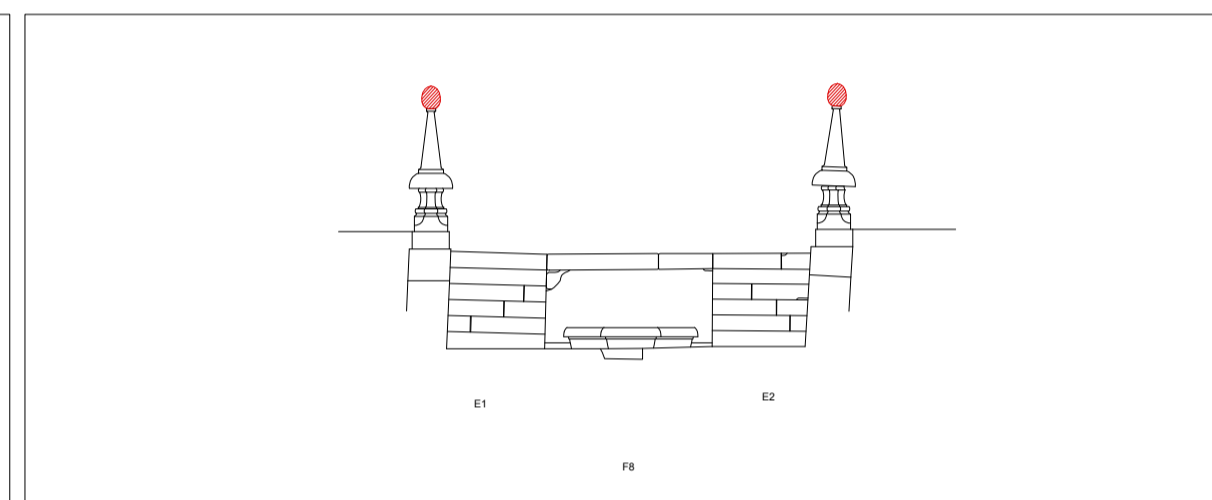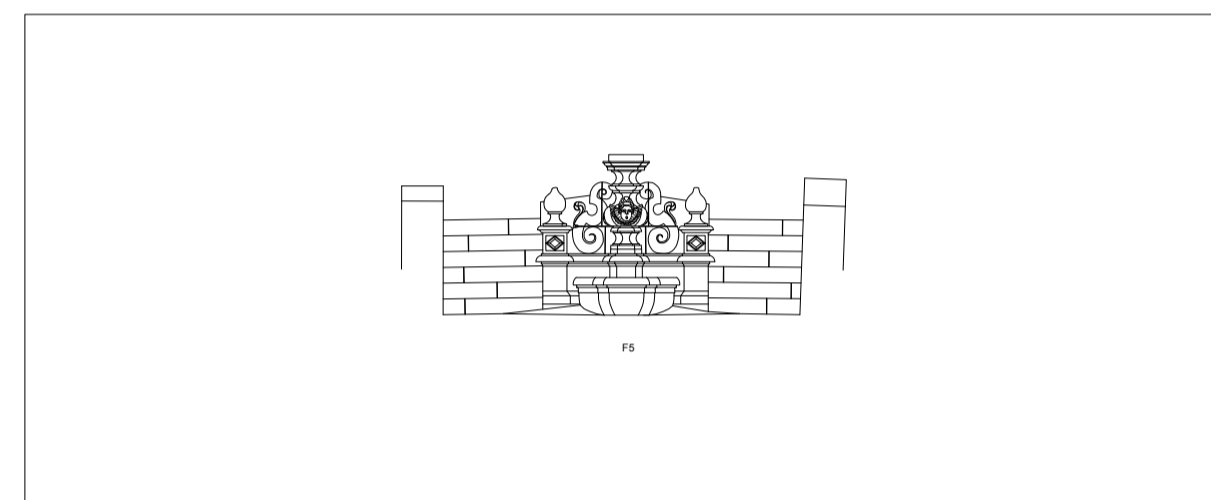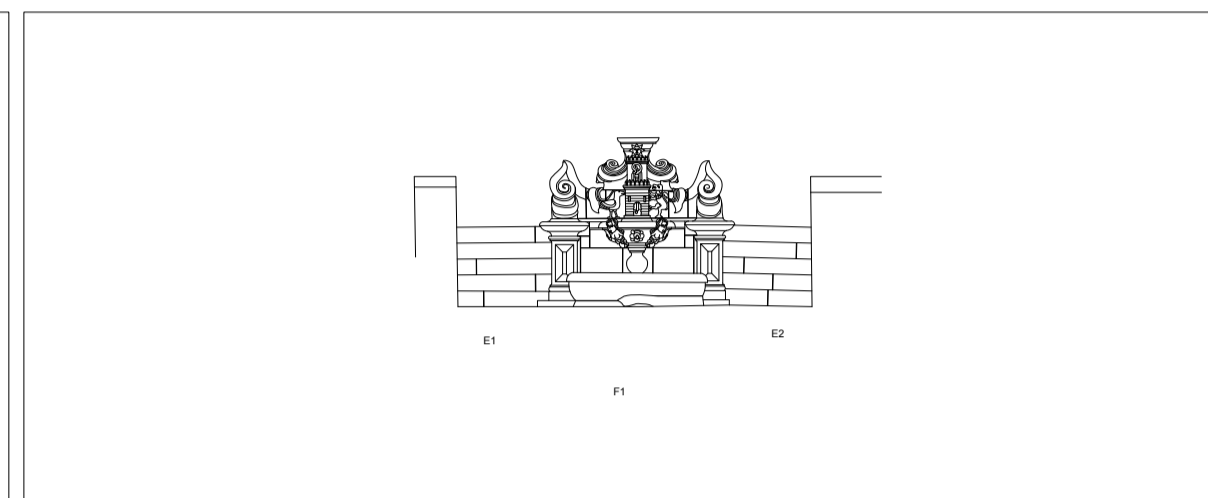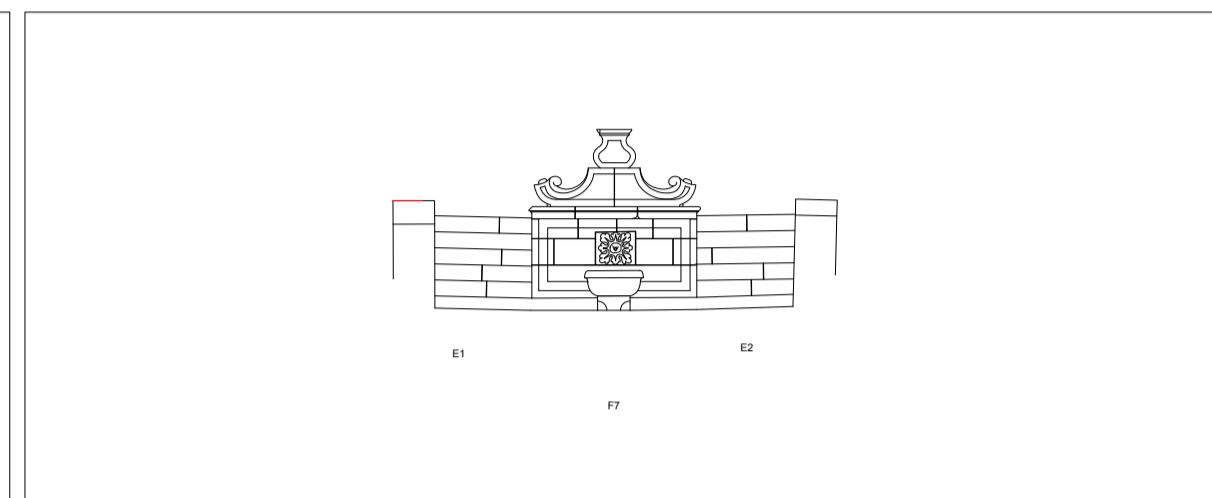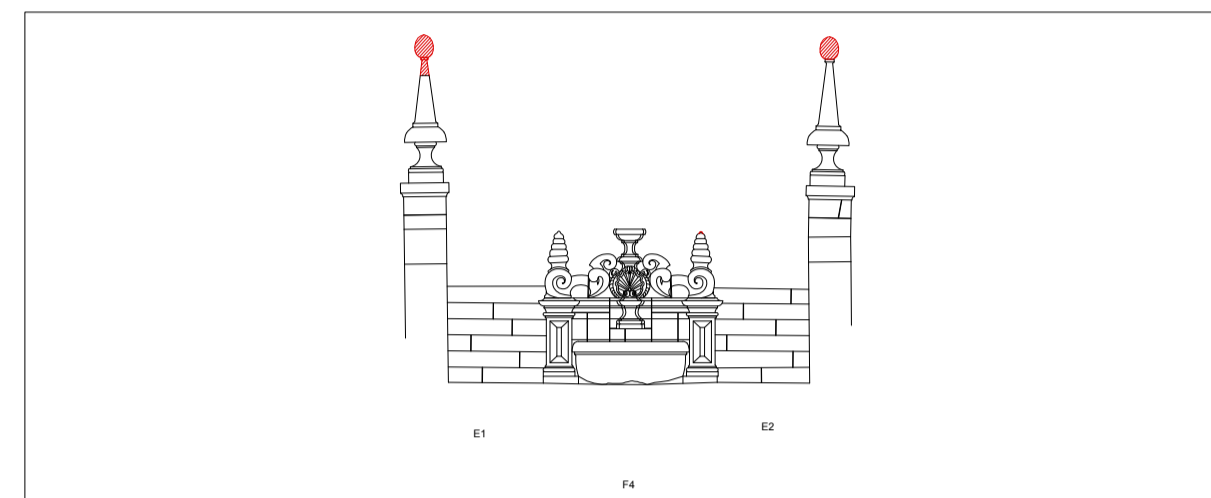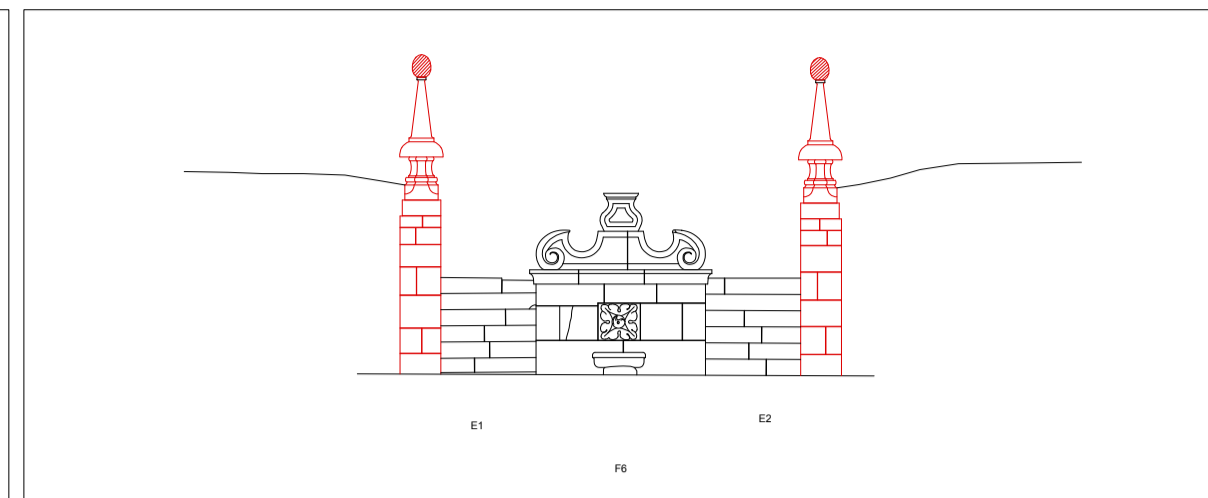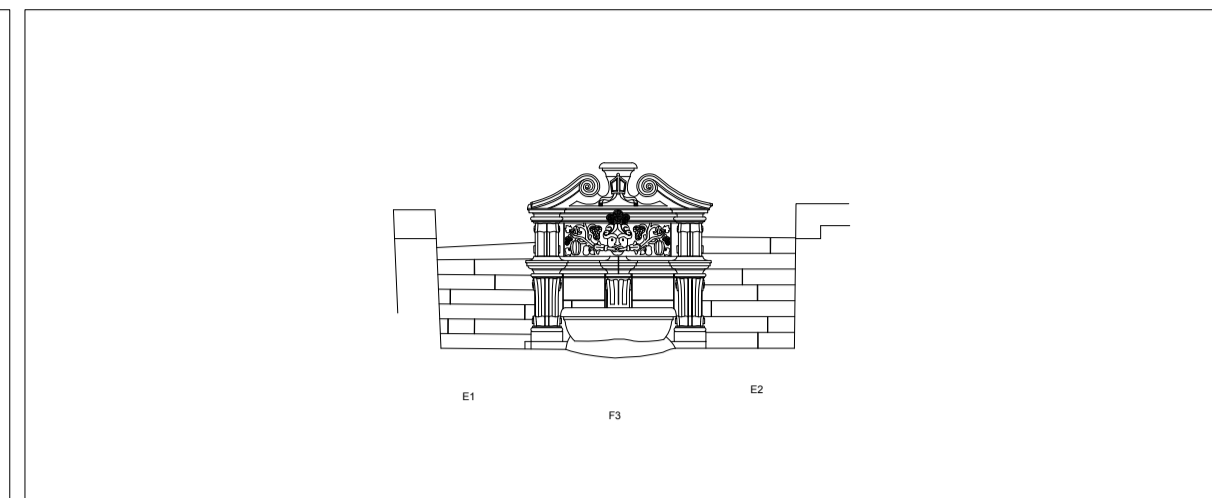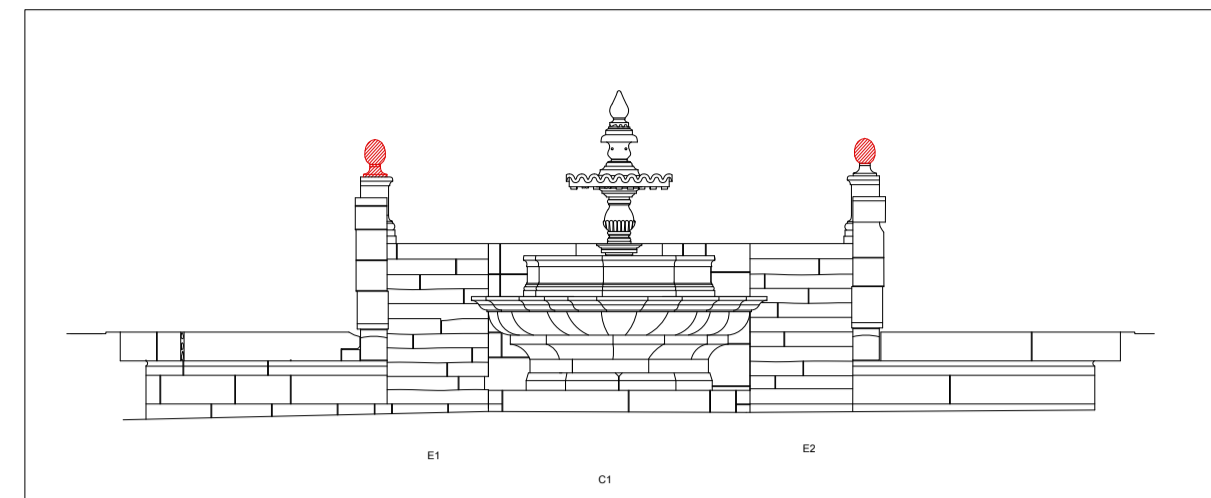

- LEGENDA**
- Proposta de intervenção
 - Situação existente a manter
 - Cantarias novas a fornecer

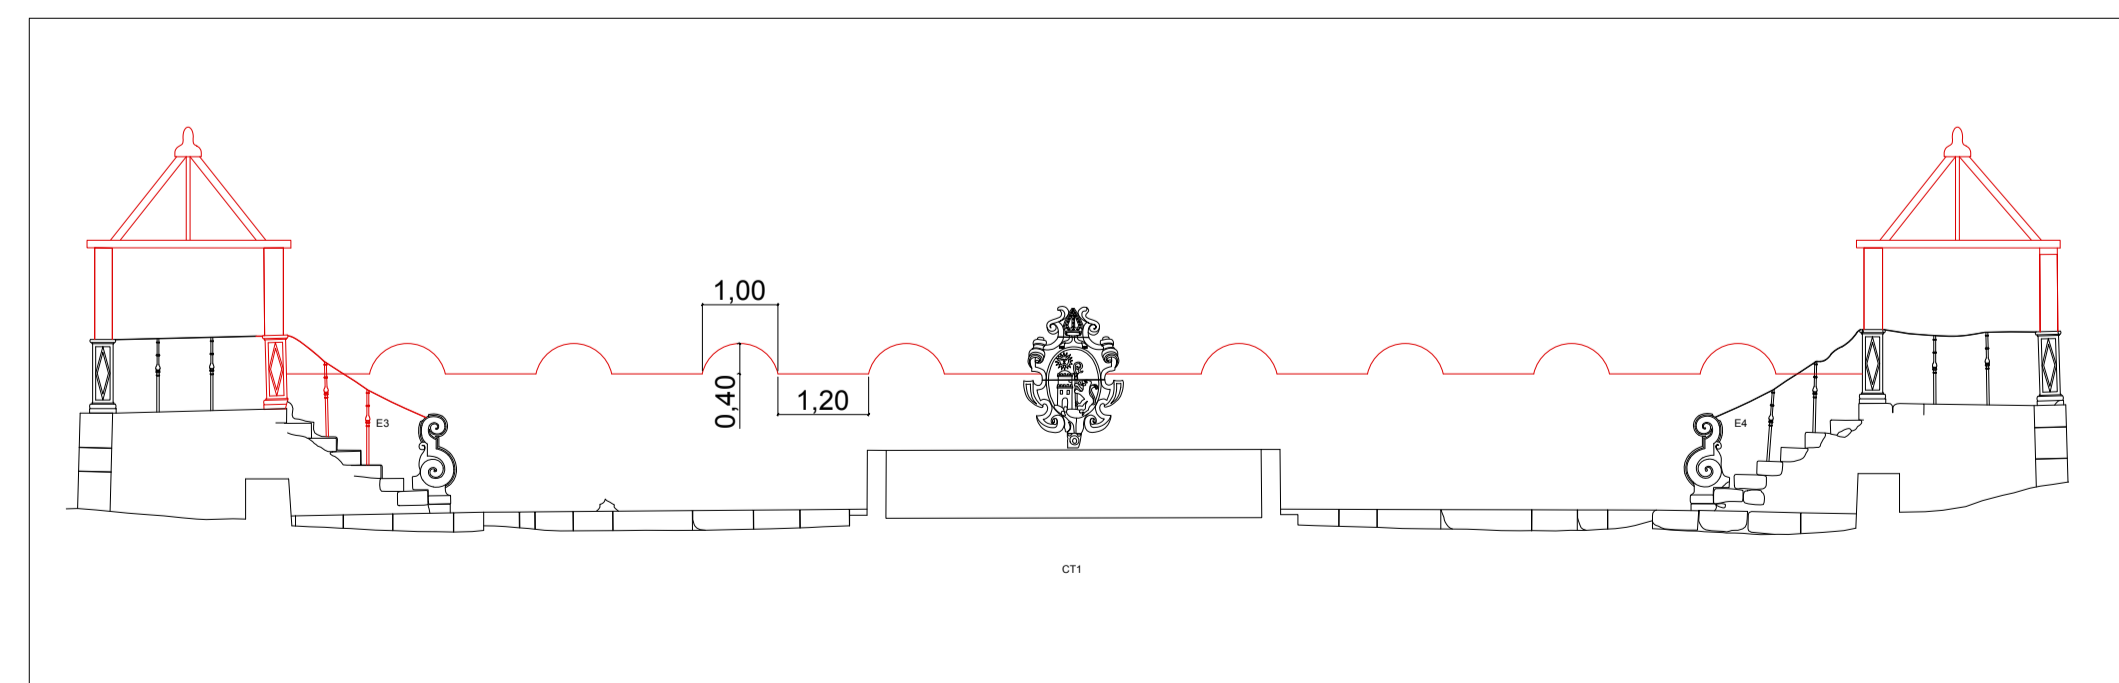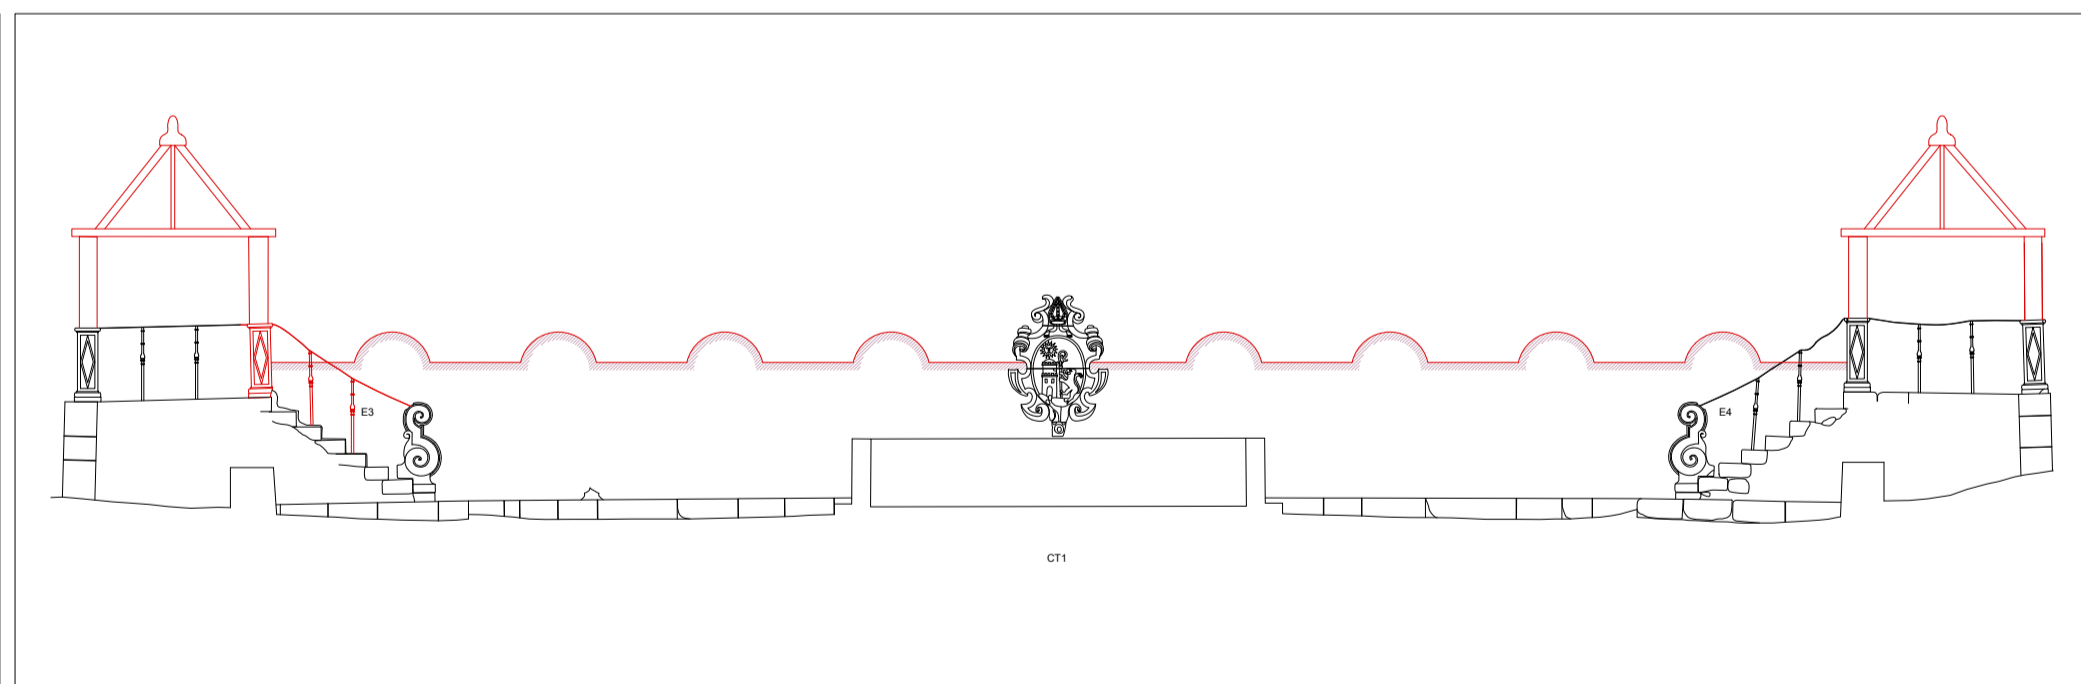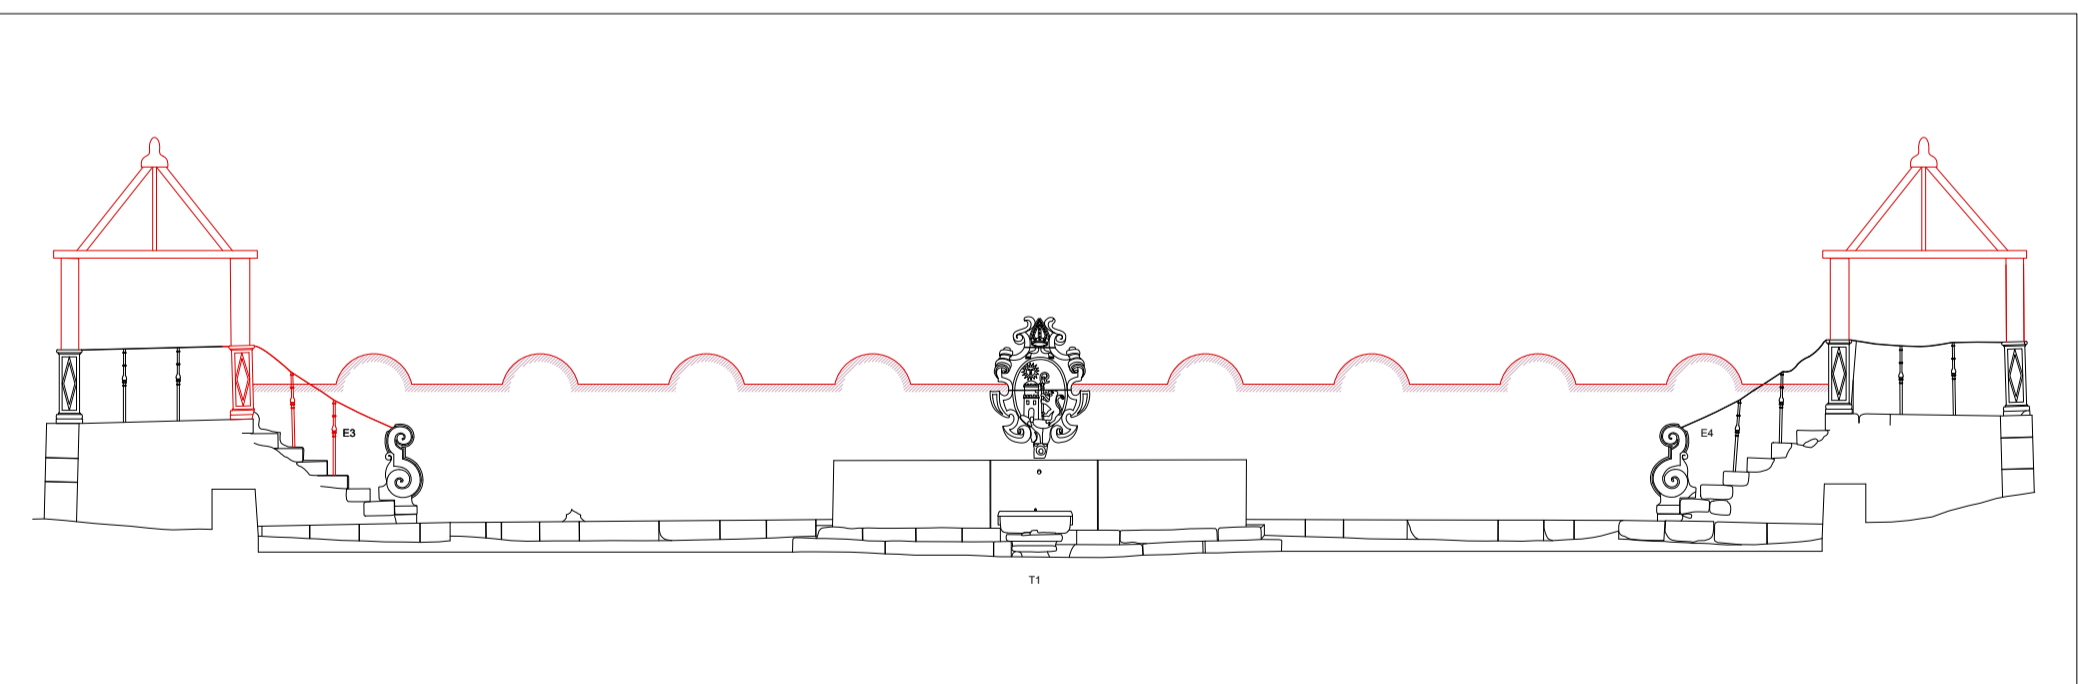

PLANTA DE LOCALIZAÇÃO DE PERFIS | ESCALA 1:500

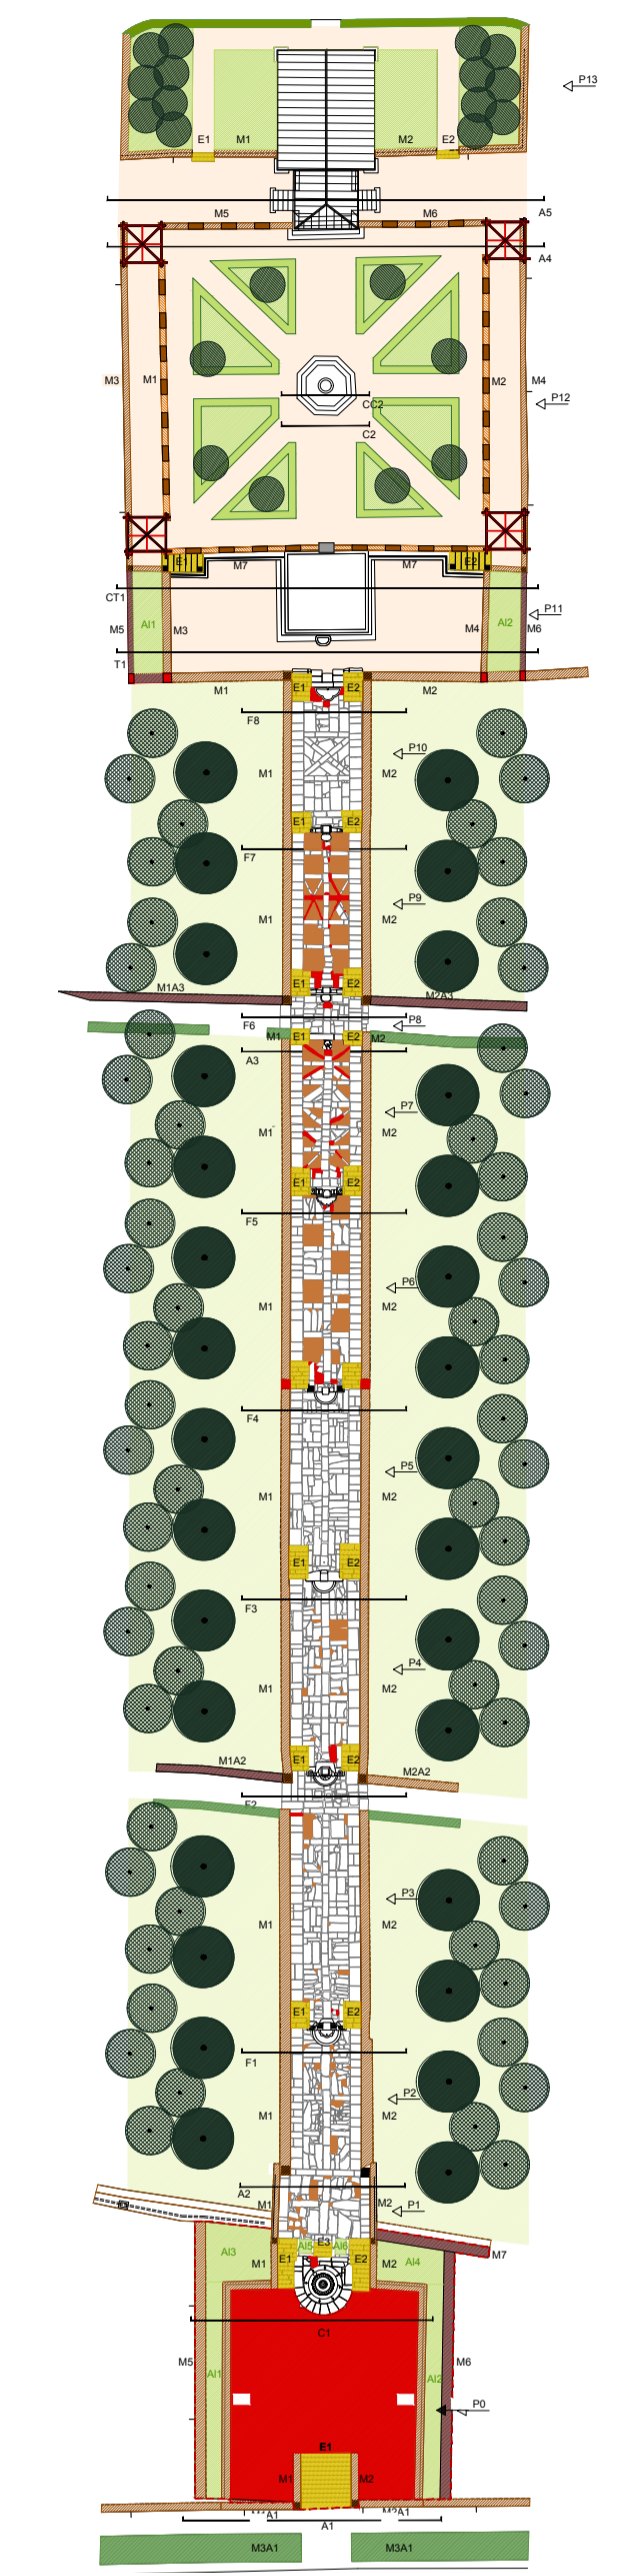

Notas:
- Todas as dimensões de projecto deverão ser confirmadas em obra.

ARQUITETURA PAISAGISTA

coordenação
Direção Regional de Cultura do Norte
maria joão dias costa

autoria
gonçalo Nunes de andrade | arquiteto paisagista
maria joão dias costa | arquiteta paisagista

colaboração
sara santos ferreira | arquiteta paisagista

XSCAPES
ARQUITETURA PAISAGISTA

responsável arqto. paisagista

REQUERENTE
Direção Regional de Cultura do Norte

PROJETO
Recuperação do Escadório do Mosteiro de São Martinho de Tibães
Mire de Tibães, Braga

DESCRIÇÃO
Plano de Intervenção no Escadório da Cerca do Mosteiro
de S. Martinho de Tibães - Fontes, Chafarizes e Tanques

PROJECIONISTA
PAI


FASEAMENTO
Projeto de Execução



ESCALA
1:100 | 1:50

DATA
AGOSTO 2020

REVISÃO
2.0

COORDENADOR
RUI SILVA

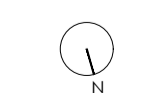

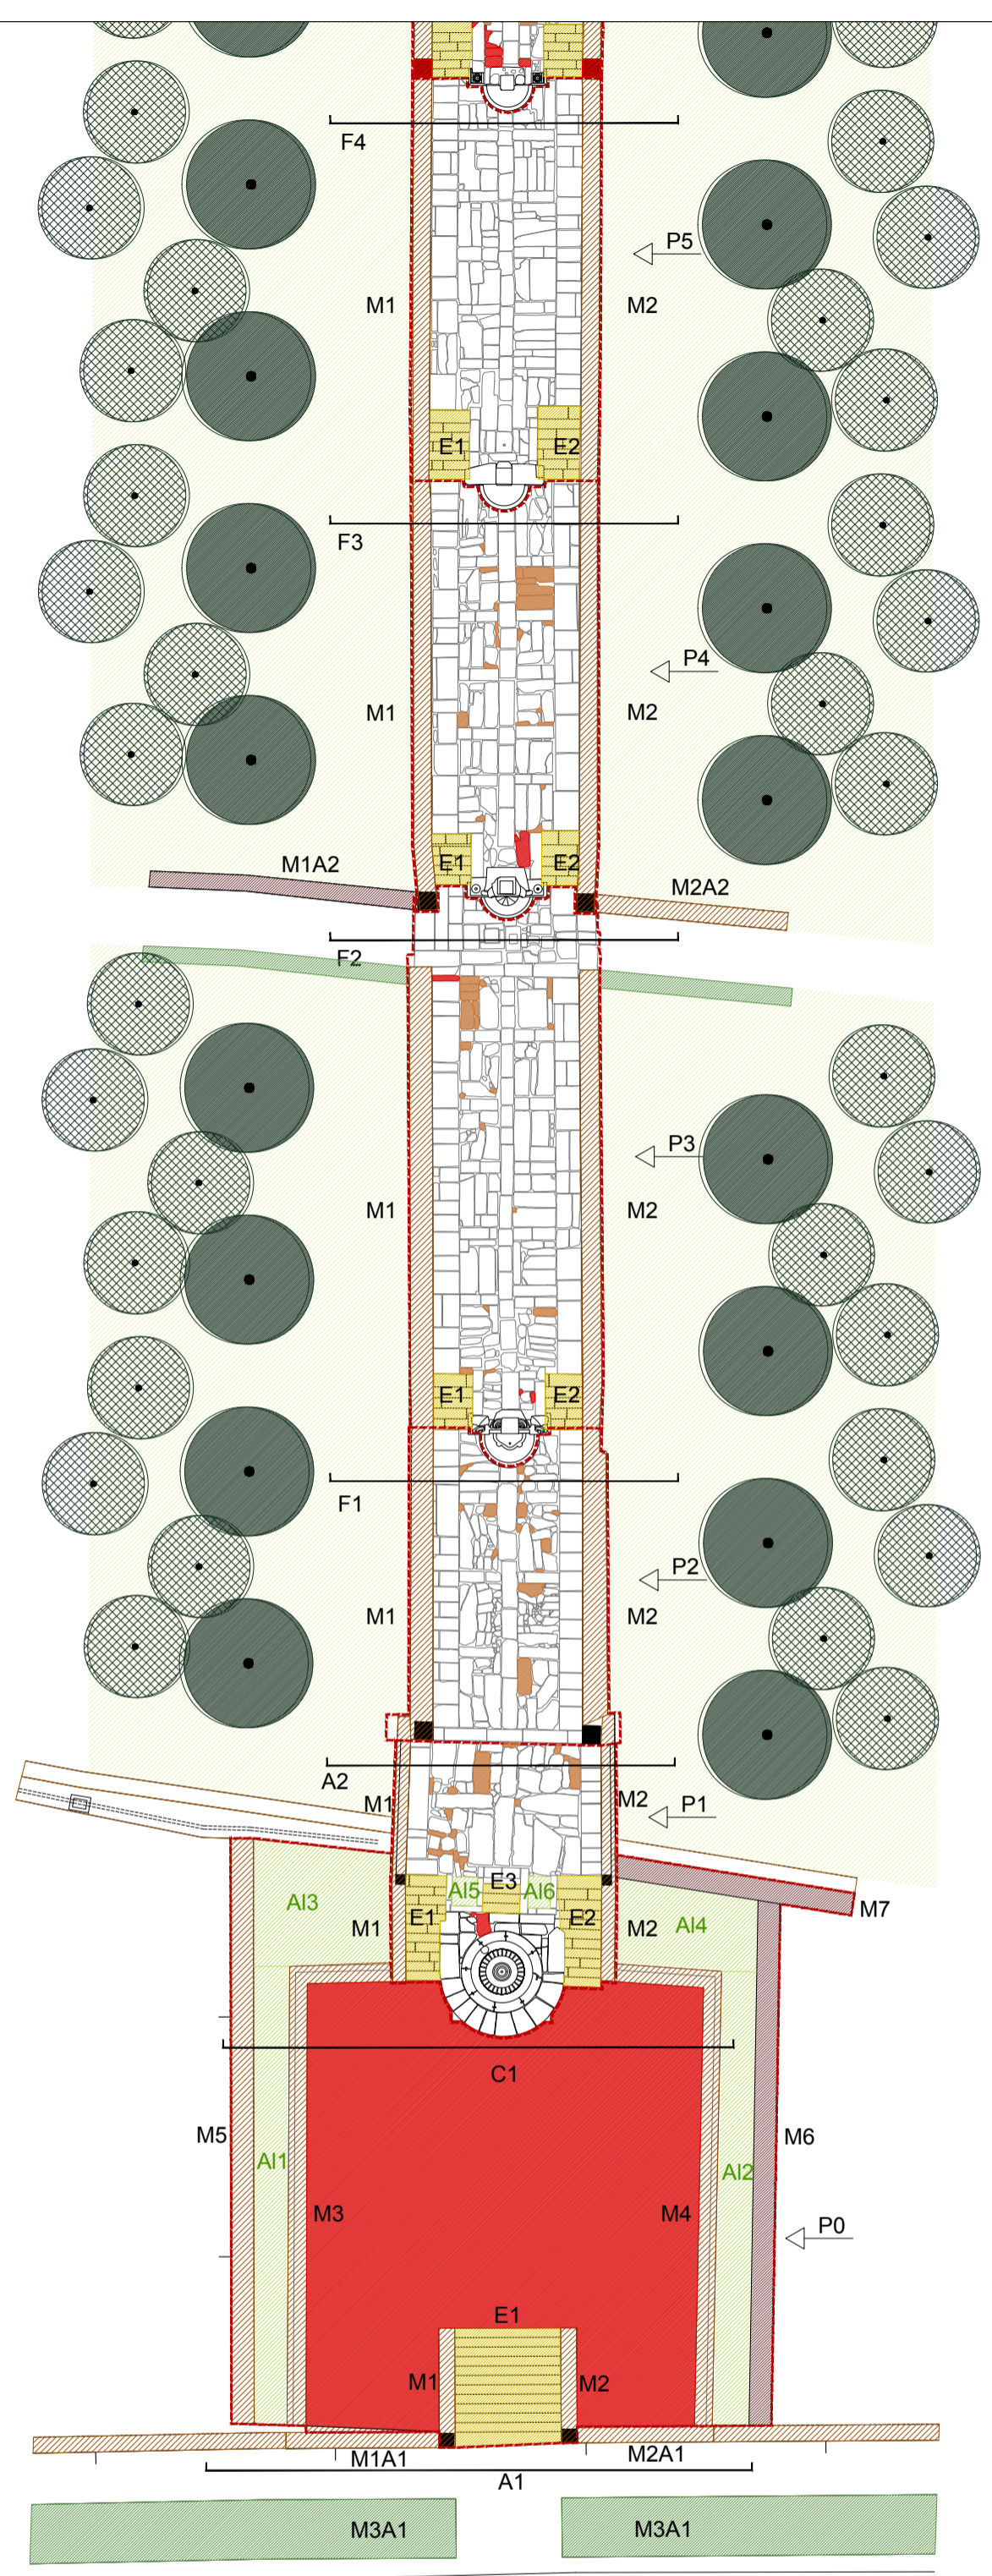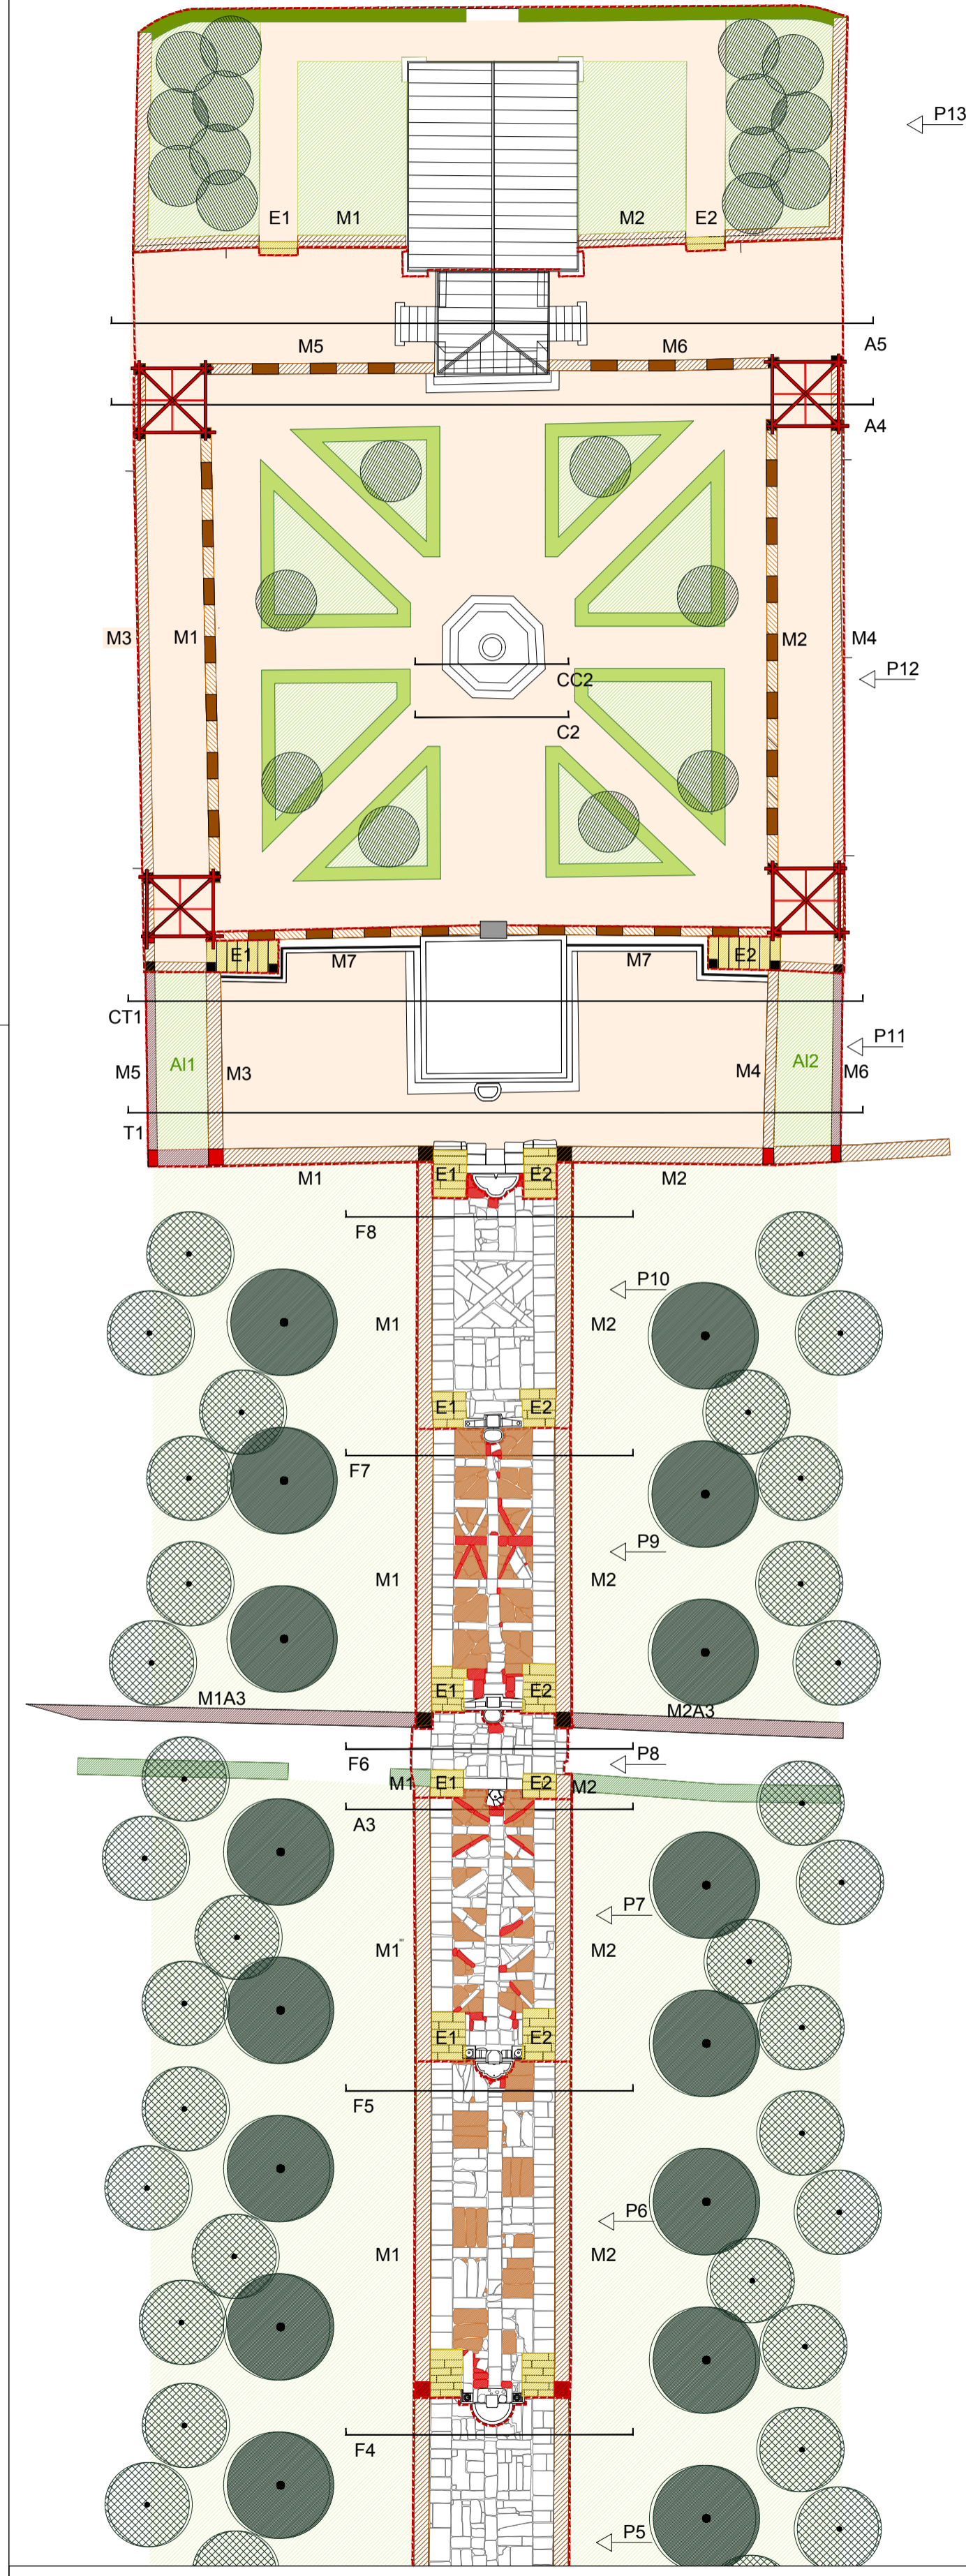

LEGENDA

- Limite de intervenção do patamar
- Muro a reabilitar
- Muro a construir
- Escadaria a reabilitar
- Fontes, Chafarizes e Tanques a reabilitar
- Calçada em pedra de granito a construir ou colmar
- Calçada em pedra de xisto a construir
- Pavimento em saibro a construir


Estrutura Vegetal

- Canteiros e alegretes
- Sebe talhada
- Olea europeae, Oliveira
- Arvores de fruto | Pomar

Legenda de Símbolos:

- A - Caminhos
- C - Chafariz
- E - Escadaria
- F - Fonte
- M - Muro
- T - Tanque
- C1 - Chafariz do início do Escadório
- C2 - Chafariz do Jardim da Capela de São Bento
- F1 - Fonte da Prudência
- F2 - Fonte da Justiça
- F3 - Fonte da Fortaleza
- F4 - Fonte da Temperança
- F5 - Fonte da Fé
- F6 - Fonte da Esperança
- F7 - Fonte da Caridade

PLANTA DE LOCALIZAÇÃO DE PERFIS | ESCALA 1:500

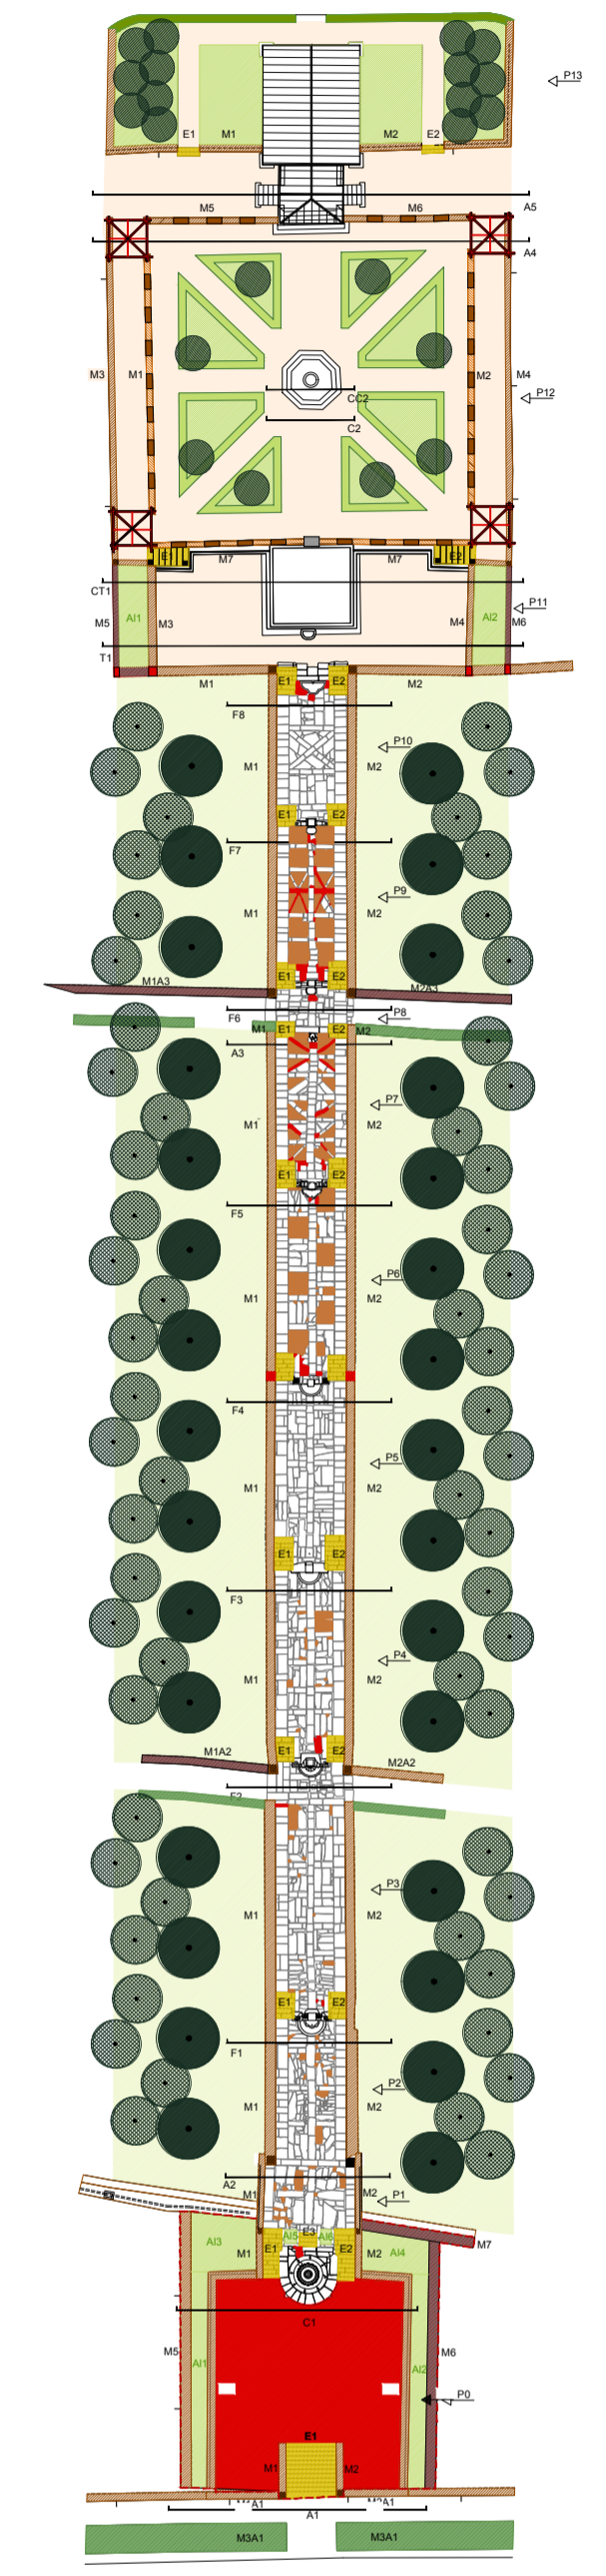

Notas:
- Todas as dimensões de projeto deverão ser confirmadas em obra.

ARQUITETURA PAISAGISTA
 coordenação
 Direção Regional de Cultura do Norte
 maria joão dias costa

autoria
 gonçalo Nunes de andrade | arquiteto paisagista
 maria joão dias costa | arquiteta paisagista

colaboração
 sara santos ferreira | arquiteta paisagista

XSCAPES ARQUITETURA PAISAGISTA responsável arquiteta paisagista

REGULARENTE
Direção Regional de Cultura do Norte

PROJETO
 Recuperação do Escadório do Mosteiro de São Martinho de Tibães
 Mire de Tibães, Braga

DESCRIÇÃO
Plano de Intervenção no Escadório da Cerca do Mosteiro de S. Martinho de Tibães



FASEAMENTO
 Projeto de Execução

DATA
 AGOSTO 2020

ESCALA
 1:200

PAI

1.0

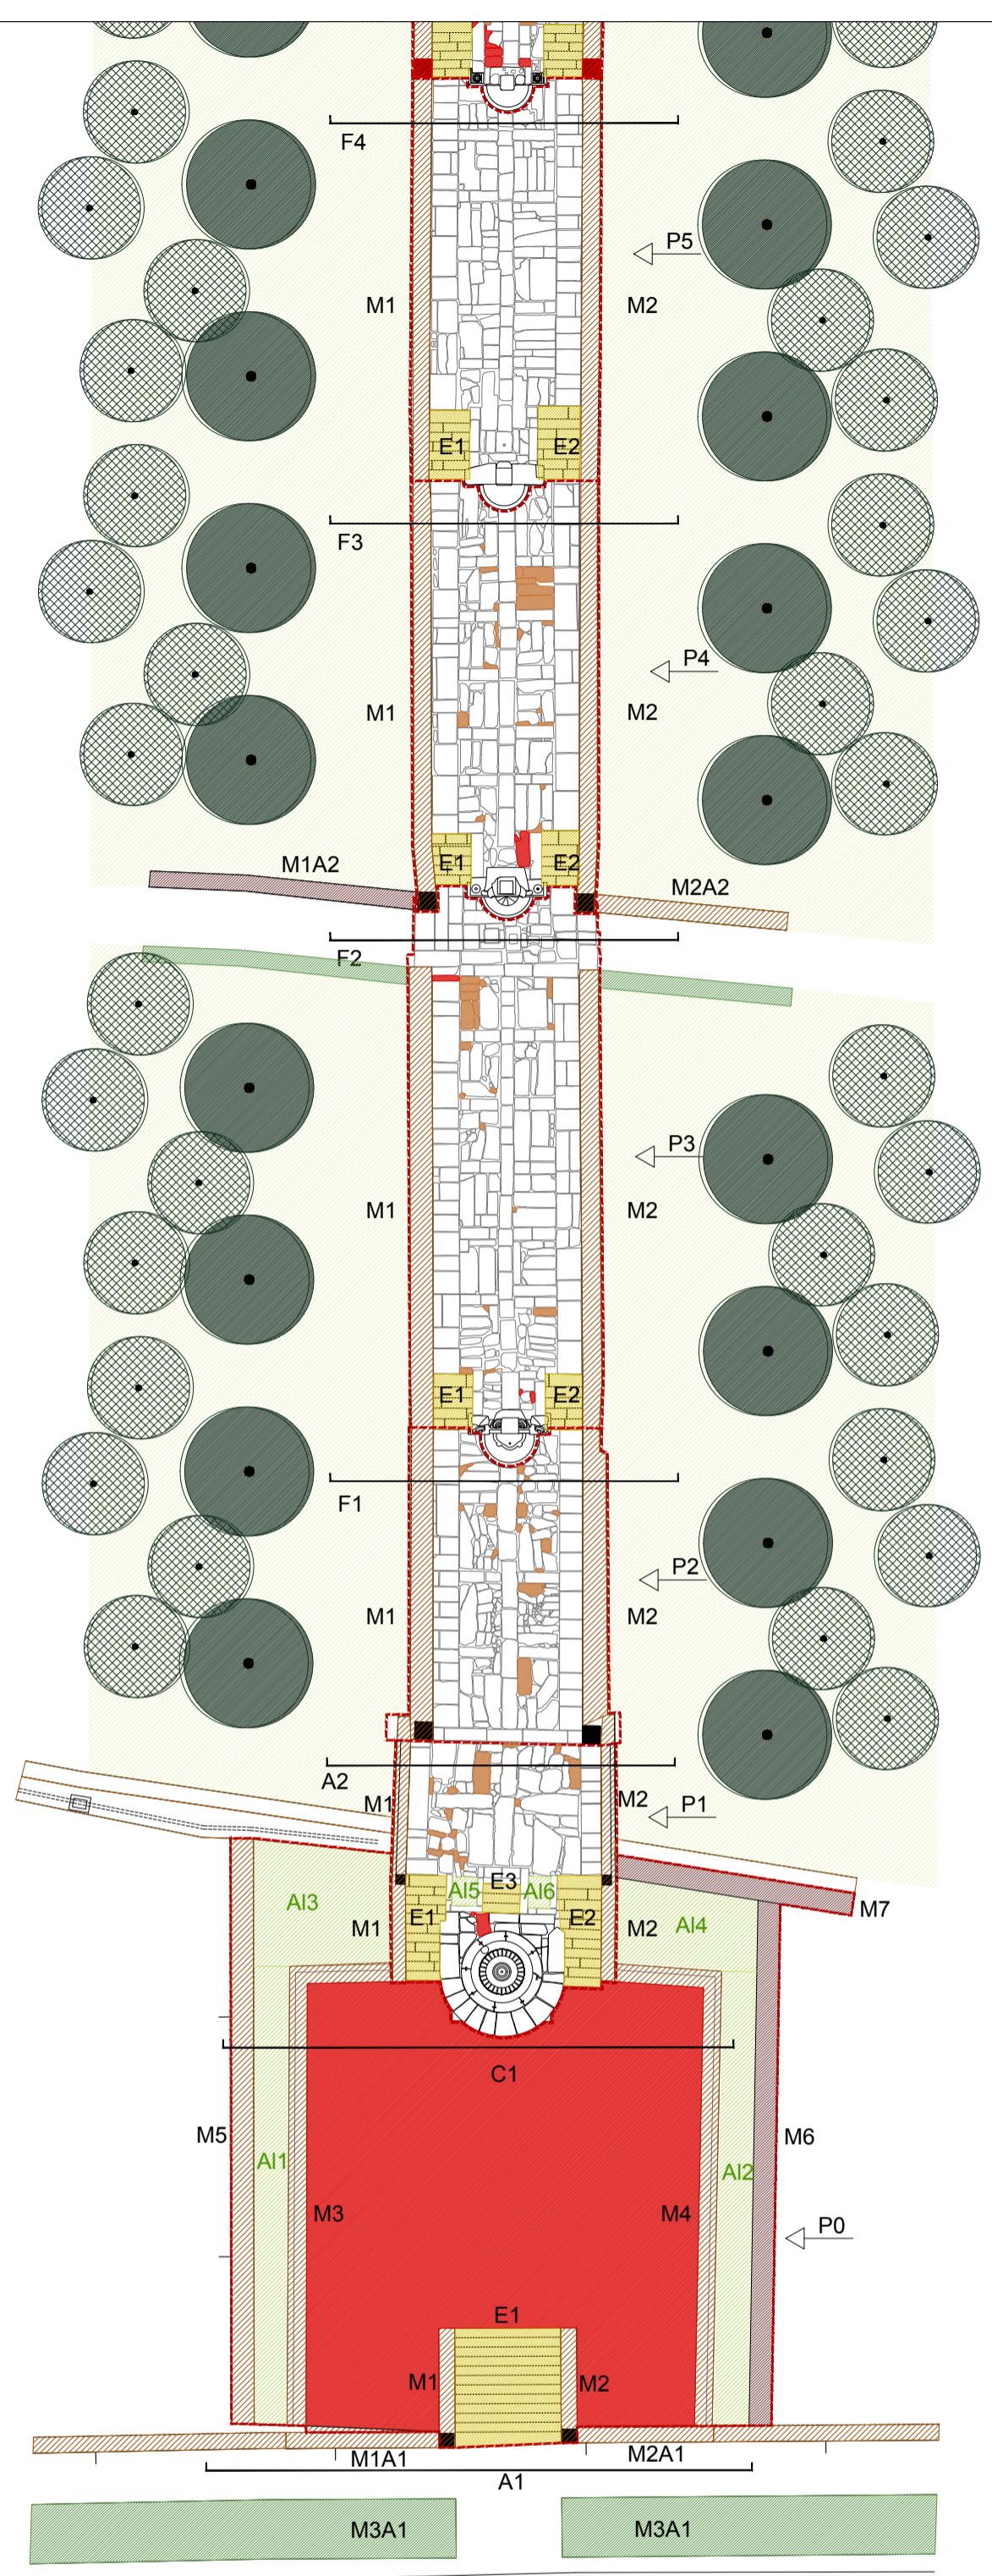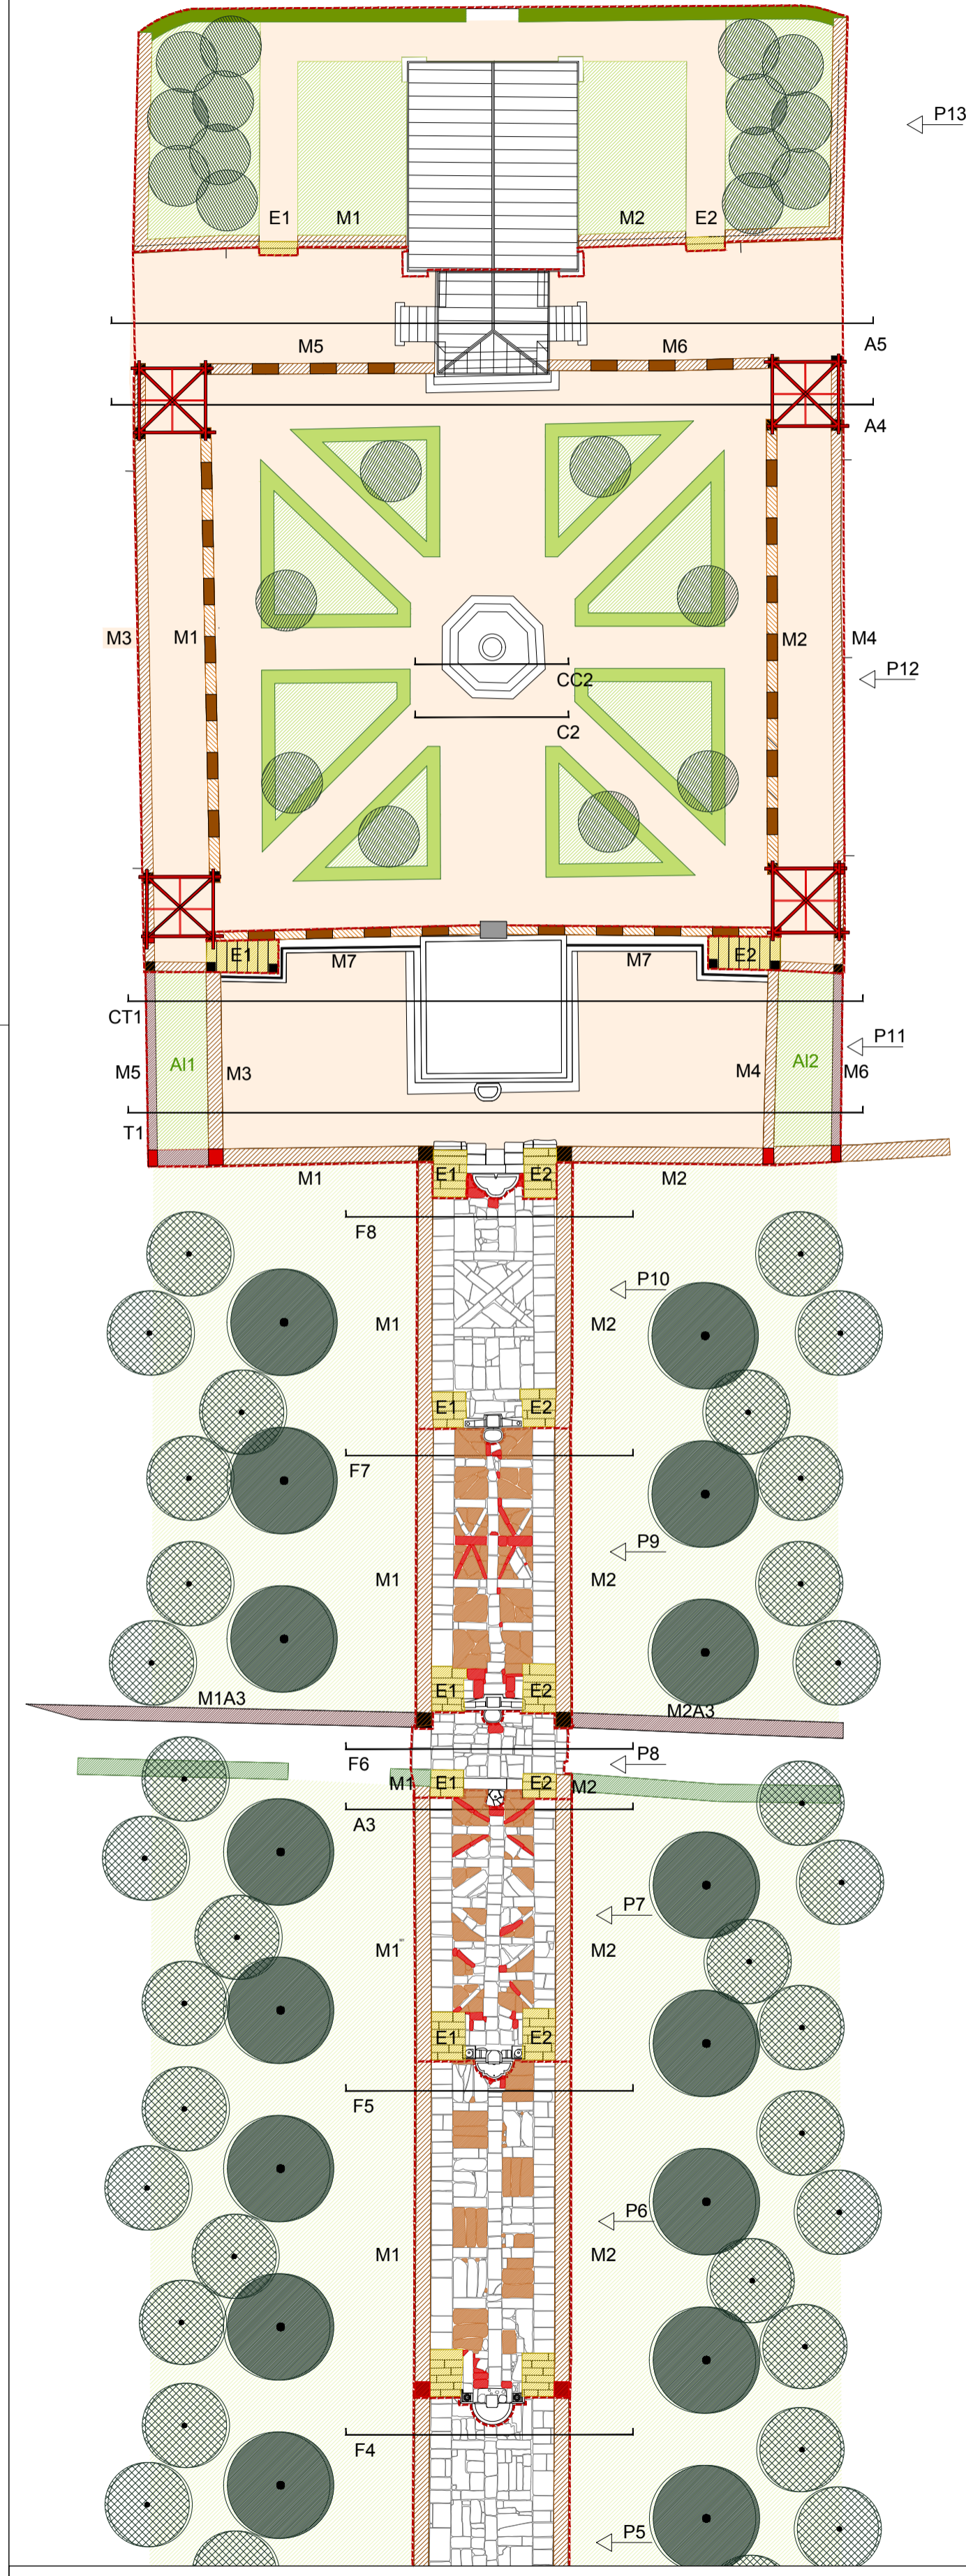

LEGENDA

- Limite de intervenção do patamar
- Muro a reabilitar
- Muro a construir
- Escadaria a reabilitar
- Fontes, Chafarizes e Tanques a reabilitar
- Calçada em pedra de granito a construir ou colmar
- Calçada em pedra de xisto a construir
- Pavimento em salbro a construir

Estrutura Vegetal

- Canteiros e alegretes
- Sebe talhada
- Olea europaea, Oliveira
- Árvores de fruto | Pomar


Legenda de Símbolos:

- A - Caminhos
- C - Chafariz
- E - Escadaria
- F - Fonte
- M - Muro
- T - Tanque

Legenda de Detalhes:

- C1 - Chafariz do início do Escadório
- C2 - Chafariz do Jardim da Capela de São Bento
- F1 - Fonte da Prudência
- F2 - Fonte da Justiça
- F3 - Fonte da Fortaleza
- F4 - Fonte da Temperança
- F5 - Fonte da Fé
- F6 - Fonte da Esperança
- F7 - Fonte da Caridade

PLANTA DE LOCALIZAÇÃO DE PERFIS | ESCALA 1:500

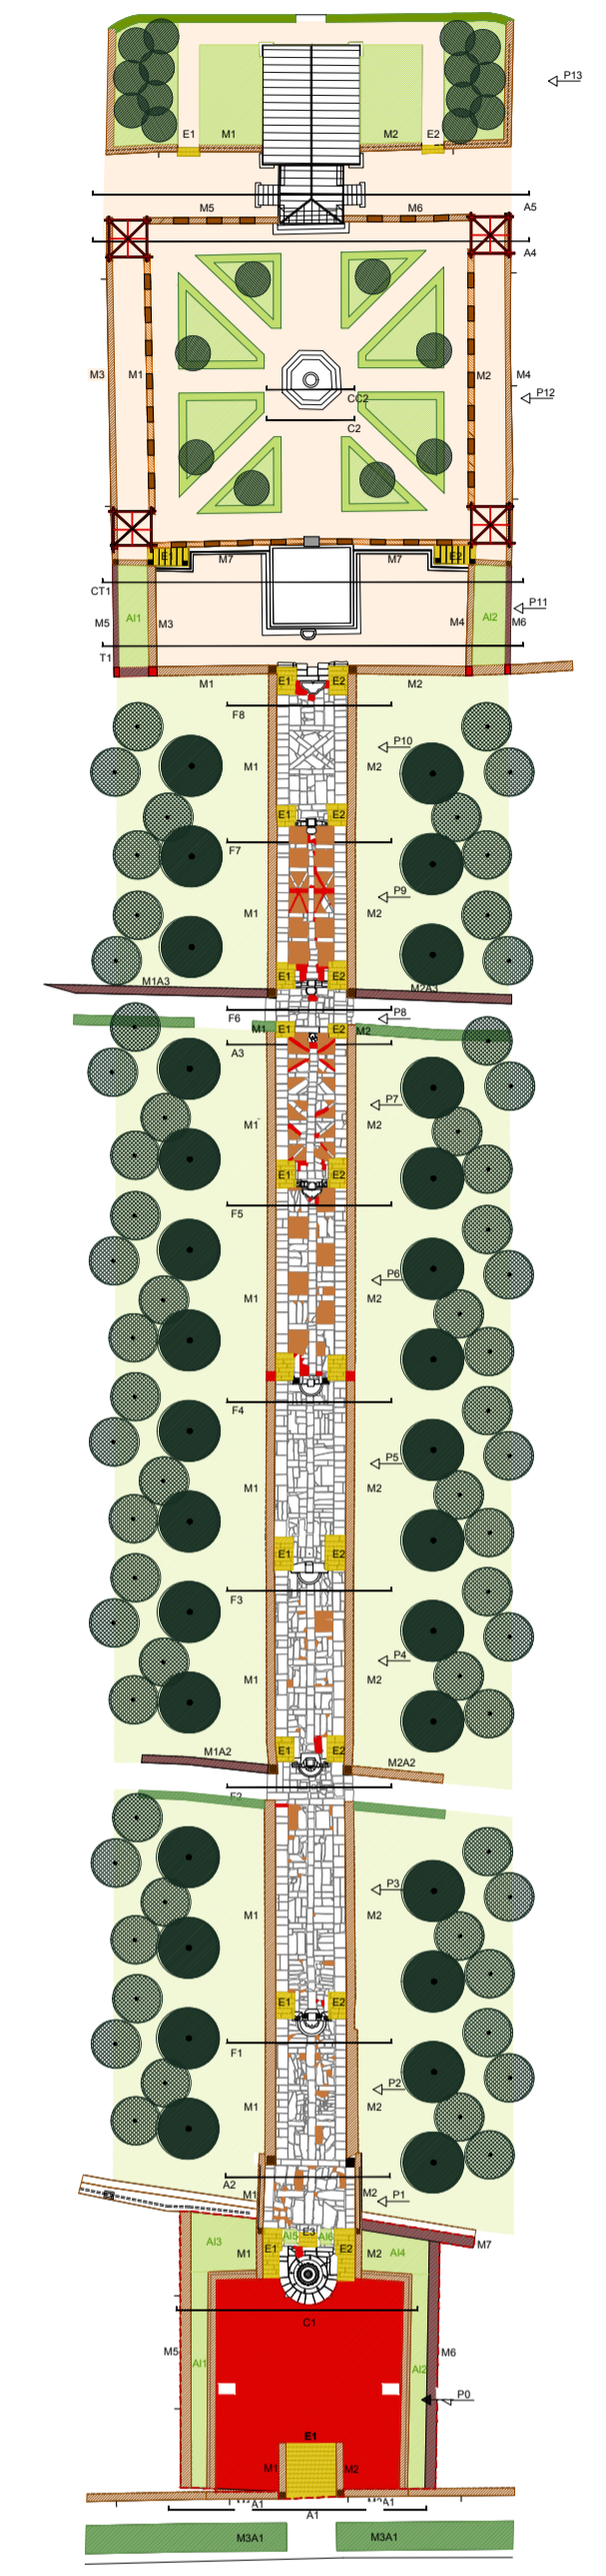

Notas:
- Todas as dimensões de projeto deverão ser confirmadas em obra.

ARQUITETURA PAISAGISTA
 coordenação
 Direção Regional de Cultura do Norte
 maria joão dias costa

autoria
 gonçalo nunes de andrade | arquiteto paisagista
 maria joão dias costa | arquiteta paisagista

colaboração
 sara santos ferreira | arquiteta paisagista

XSCAPES ARQUITETURA PAISAGISTA responsável arquiteta paisagista

REGULARENTE
Direção Regional de Cultura do Norte

PROJETO
 Recuperação do Escadório do Mosteiro de São Martinho de Tibães
 Mire de Tibães, Braga

DESCRIÇÃO
Plano de Intervenção no Escadório da Cerca do Mosteiro de S. Martinho de Tibães

FASEAMENTO
 Projeto de Execução

DATA
 AGOSTO 2020

ESCALA
 1:200

PAI

1.0