

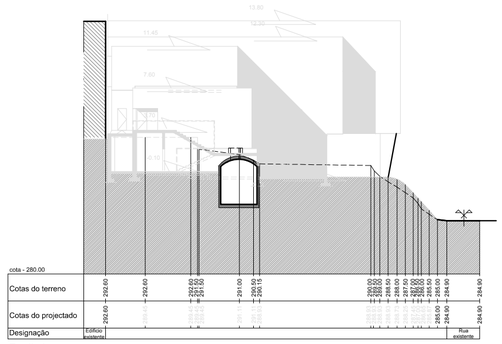



Perfil 1

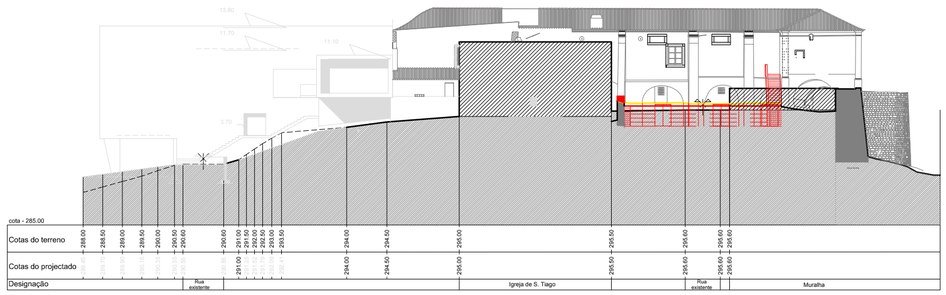


Perfil 10

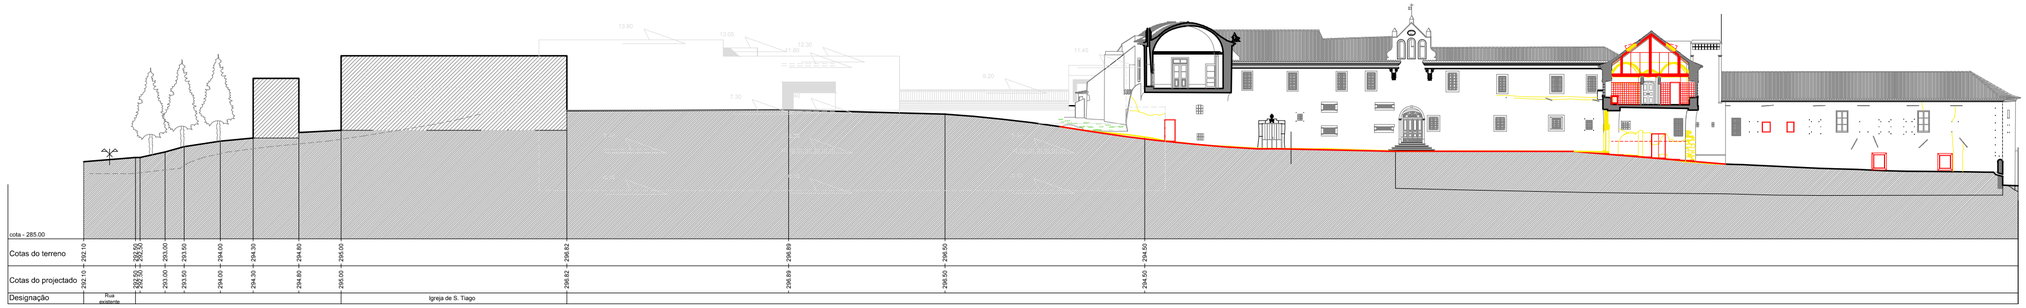

Perfil 11

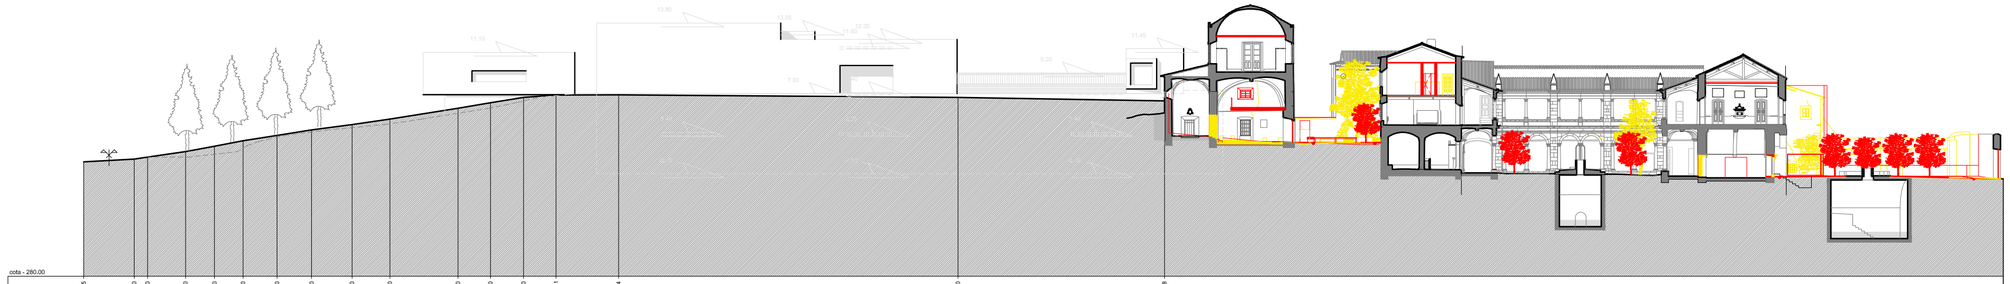

Perfil 12

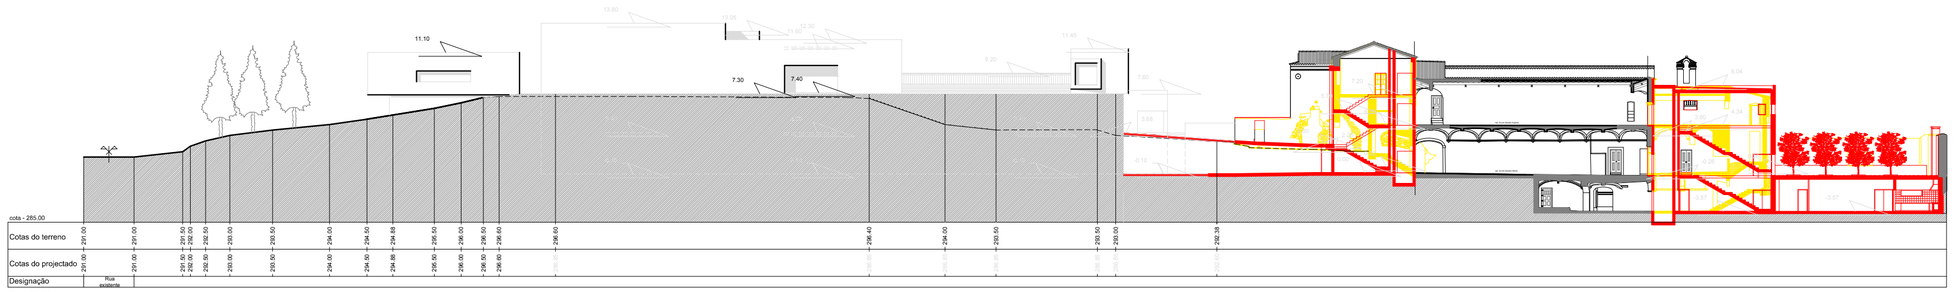


Perfil 13




Perfil 17


CONVENTO DA SAUDAÇÃO
MONTEMOR - O - NOVO
PROJECTO BASE
Julho 2009
PERFIS DE CONJUNTO
Esc. 1/200

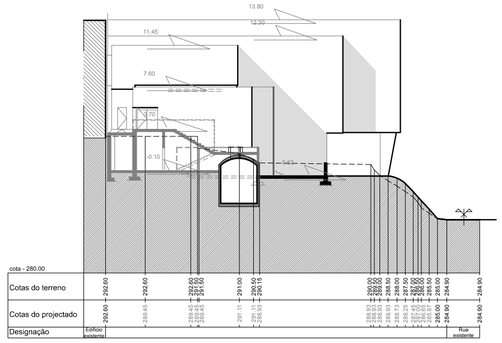


Perfil 1

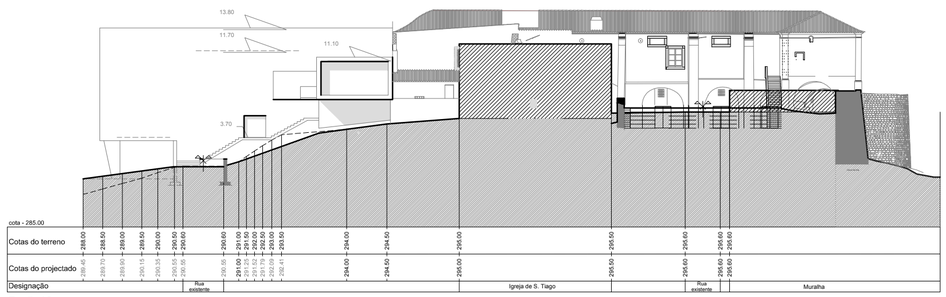


Perfil 10

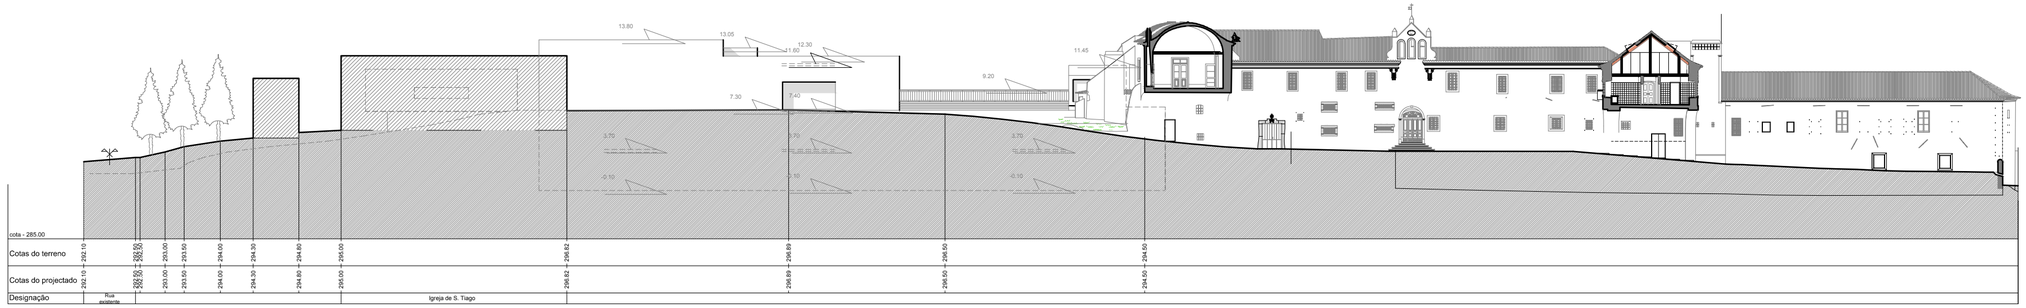


Perfil 11

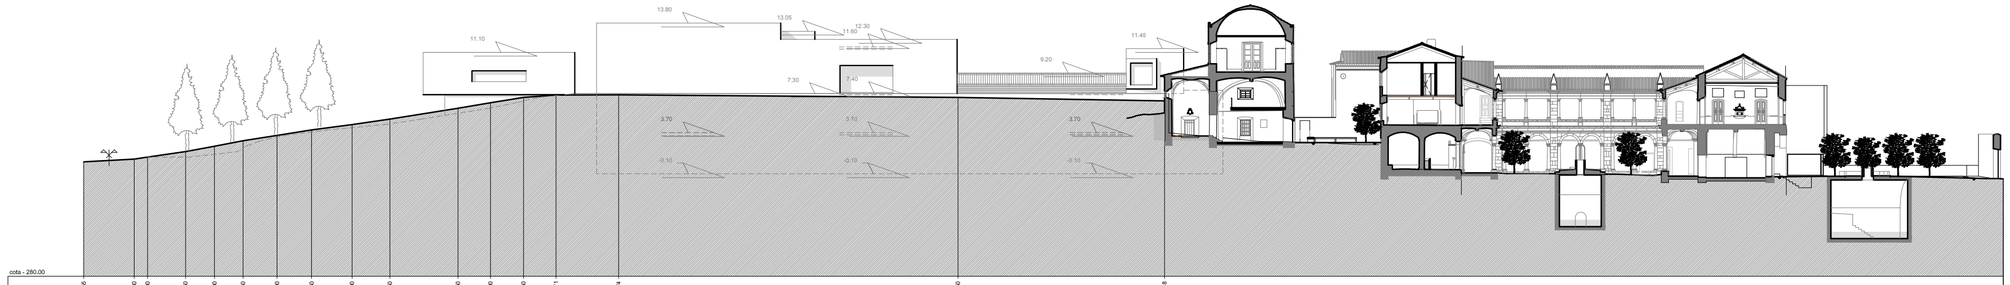

Perfil 12

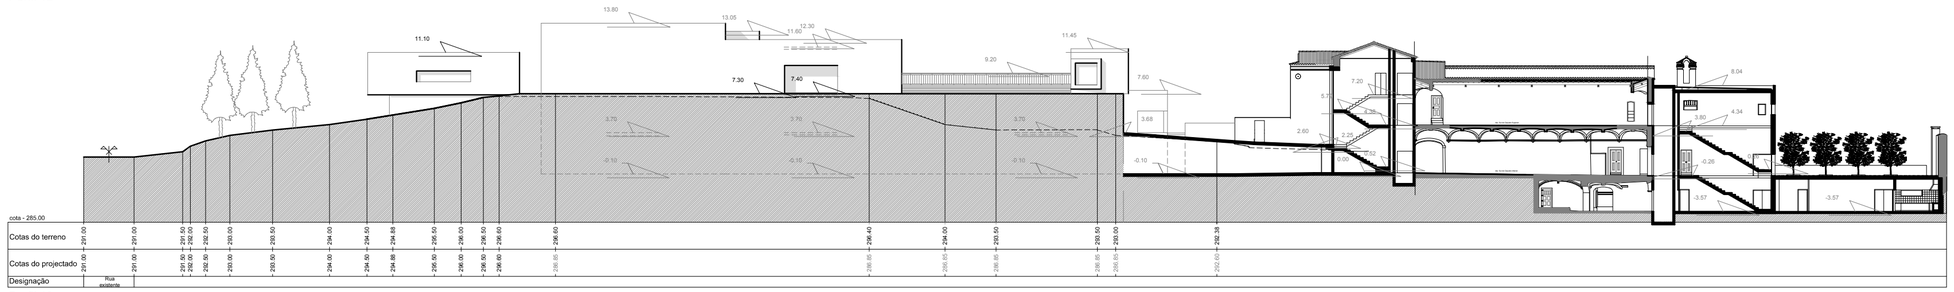


Perfil 13

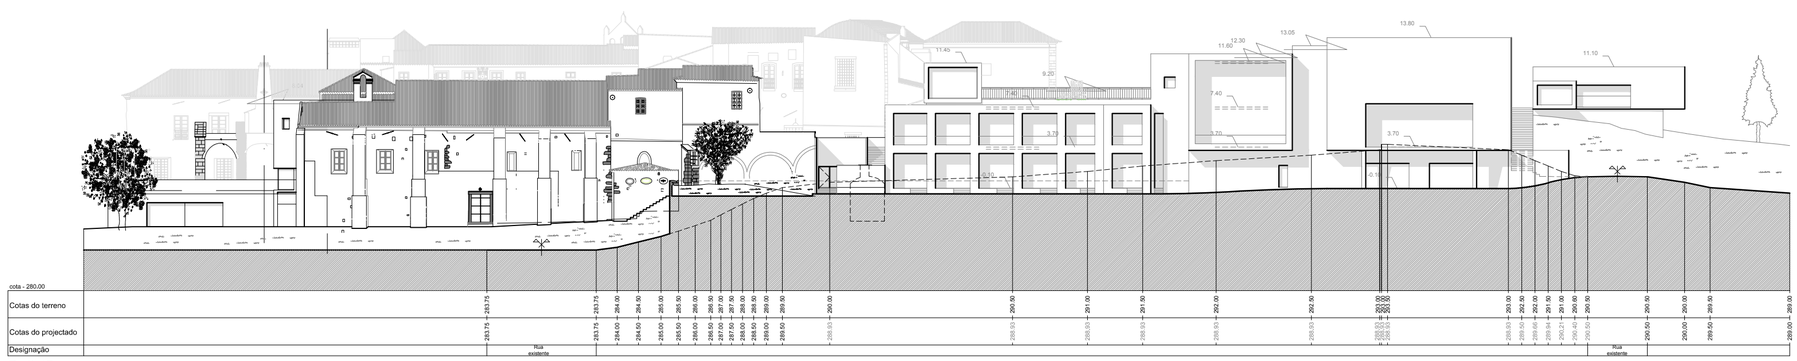


Perfil 17


CONVENTO DA SAUDAÇÃO
MONTEMOR - O - NOVO
PROJECTO BASE
Julho 2009
PERFIS DE CONJUNTO
Esc. 1/200

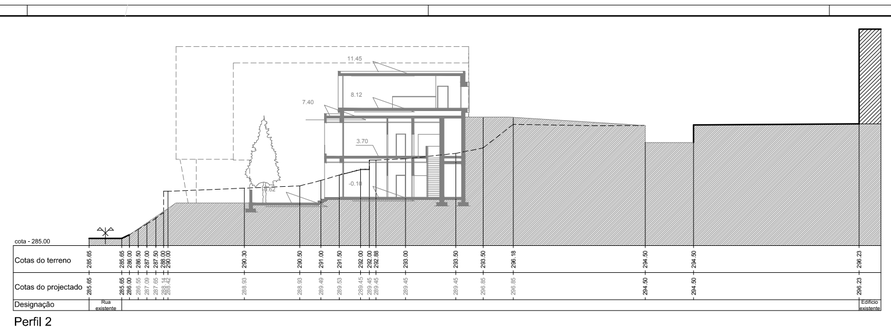


Perfil 2

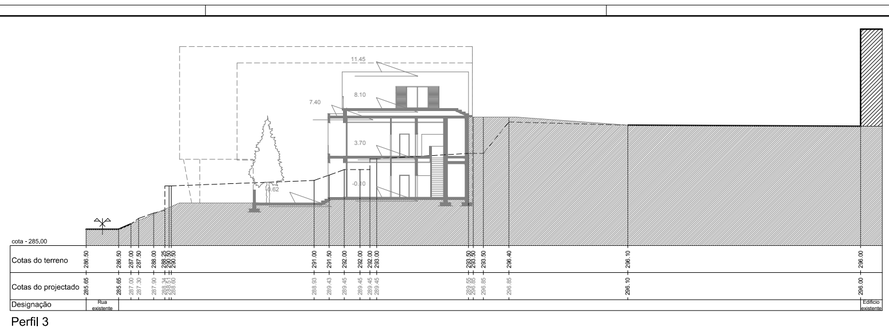


Perfil 3

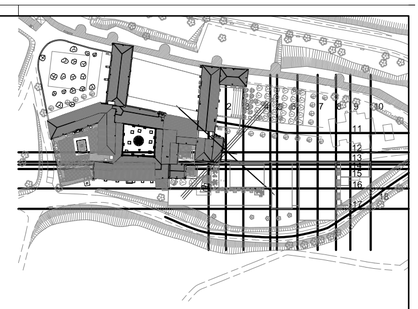


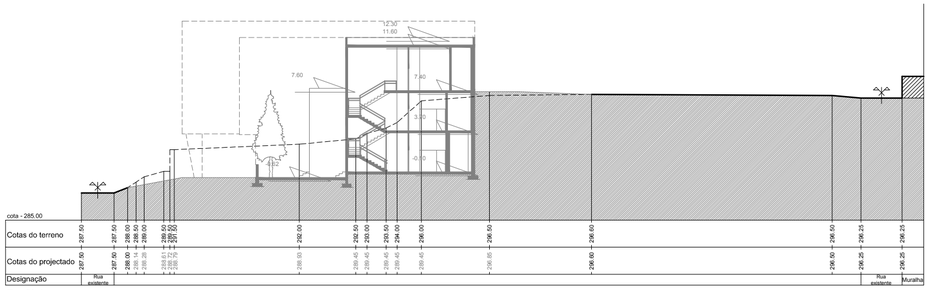


Perfil 4

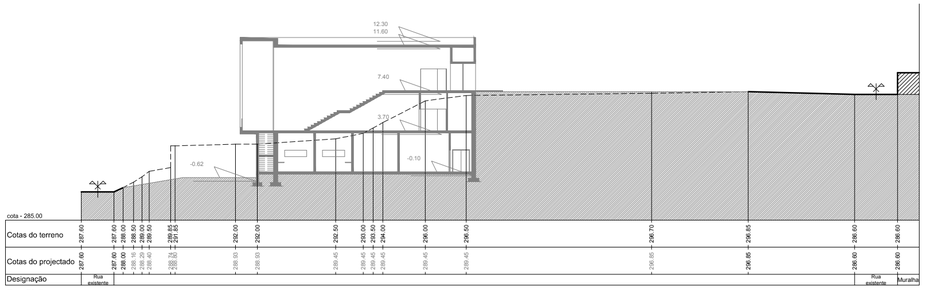


Perfil 5

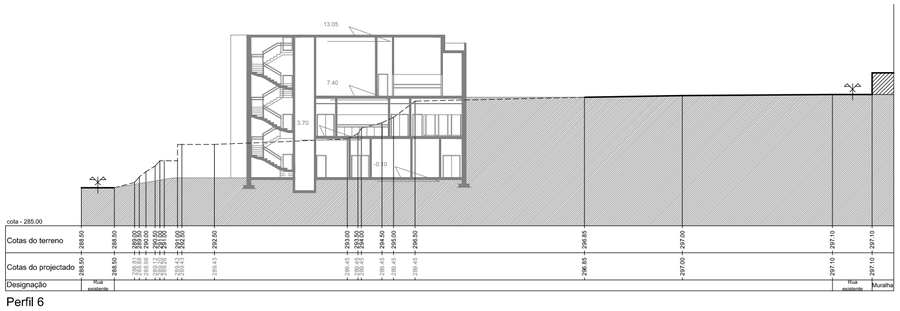


Perfil 6

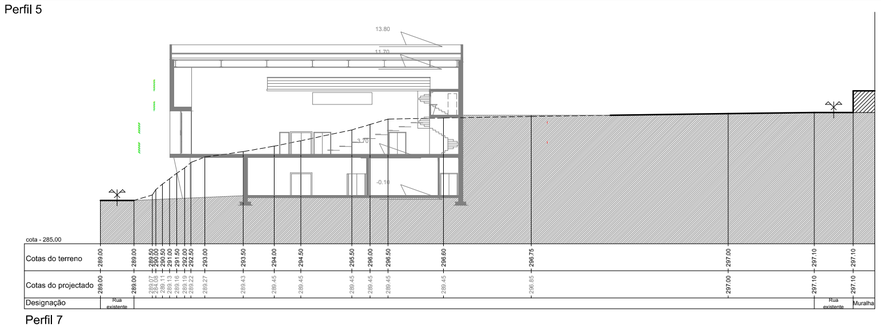

Perfil 7

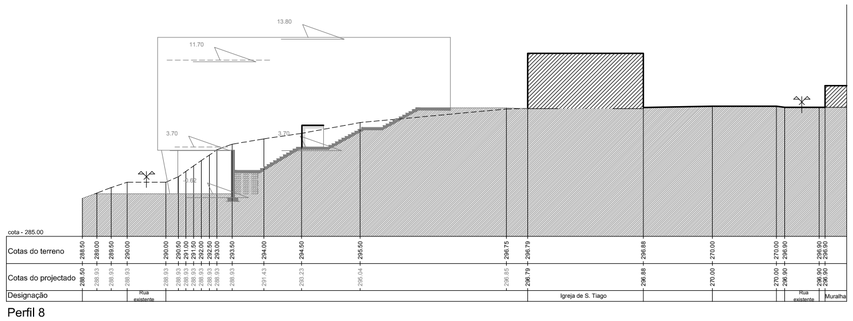

Perfil 8

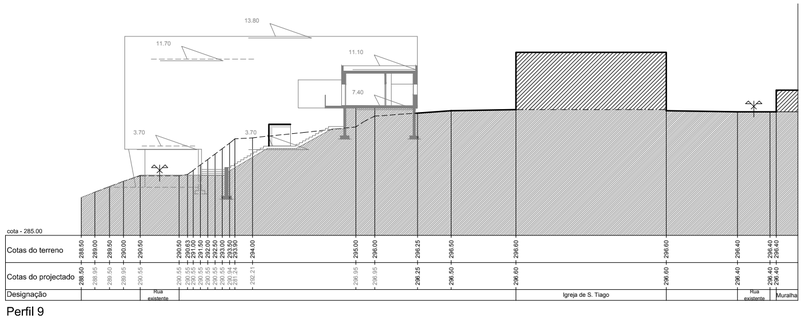

Perfil 9

CONVENTO DA SAUDAÇÃO


MONTEMOR - O - NOVO

PROJECTO BASE


Julho 2009

PERFIS DE CONJUNTO


Esc. 1/200

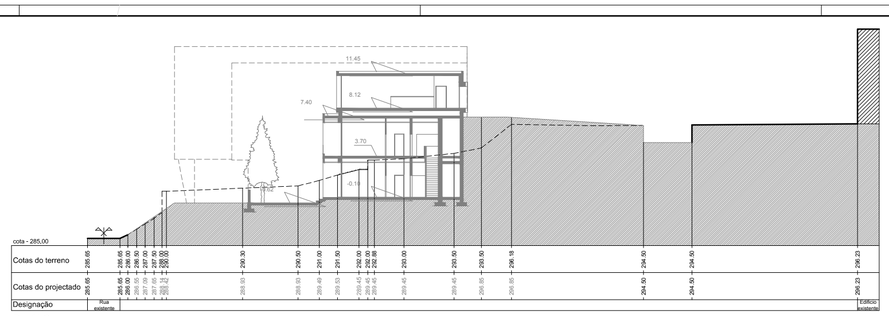


Perfil 2

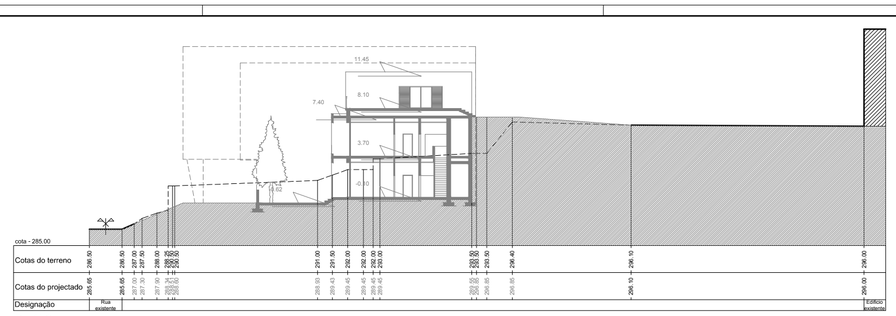


Perfil 3

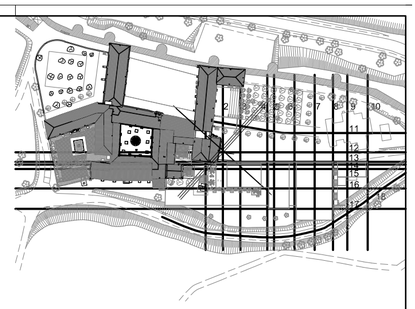


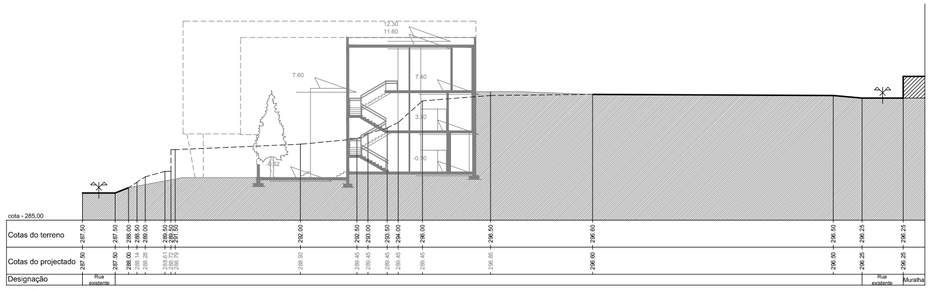


Perfil 4

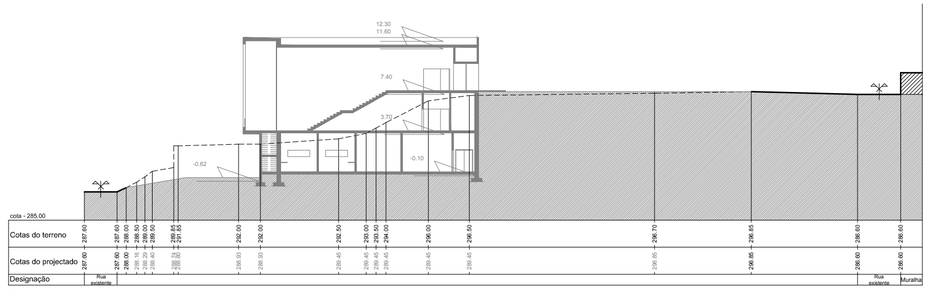


Perfil 5

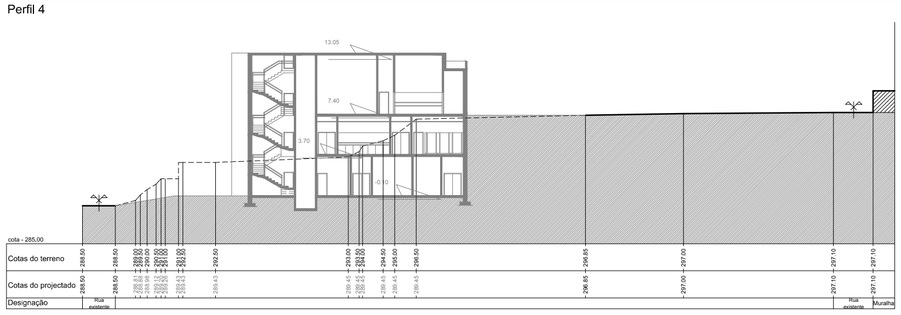


Perfil 6

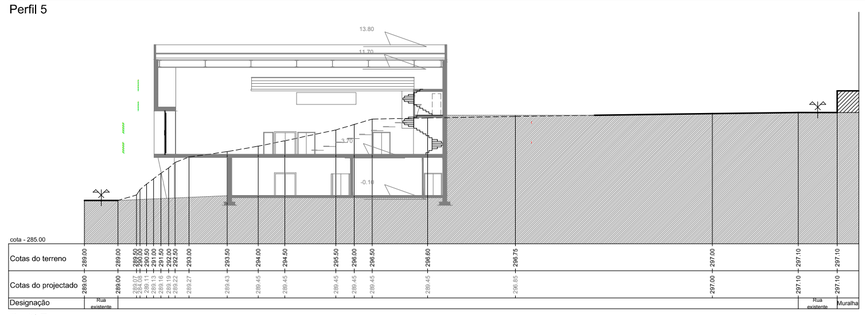

Perfil 7

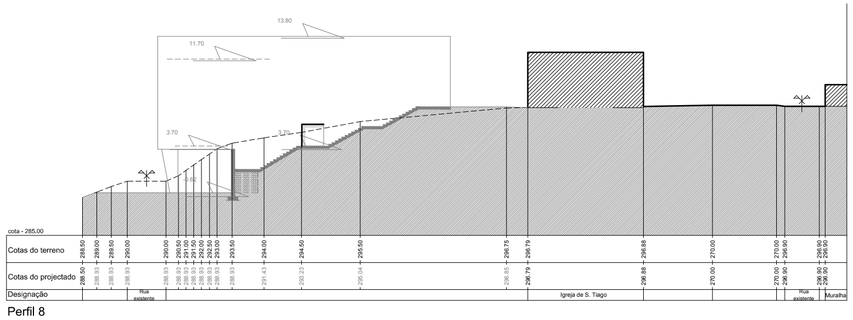

Perfil 8

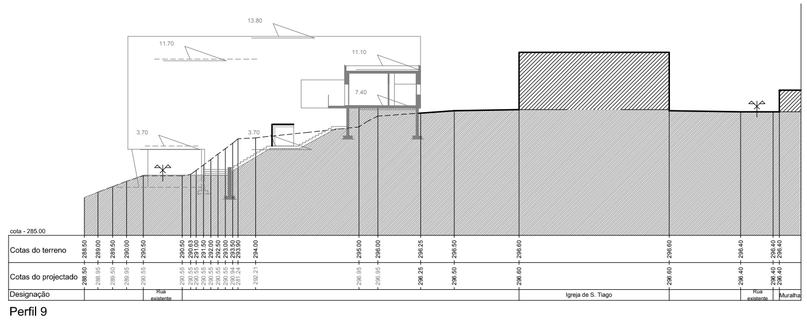

Perfil 9

CONVENTO DA SAUDAÇÃO


MONTEMOR - O - NOVO

PROJECTO BASE


Julho 2009

PERFIS DE CONJUNTO


Esc. 1/200

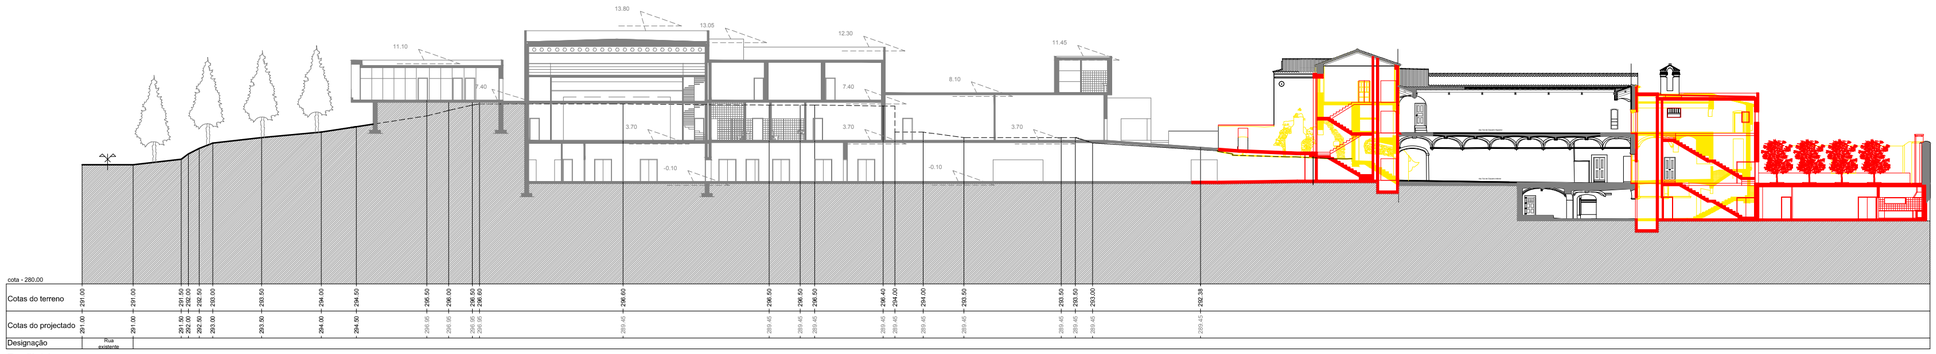
13.80
13.05
12.30
11.45
11.10
8.10
7.40
3.70
-0.10

| | | |

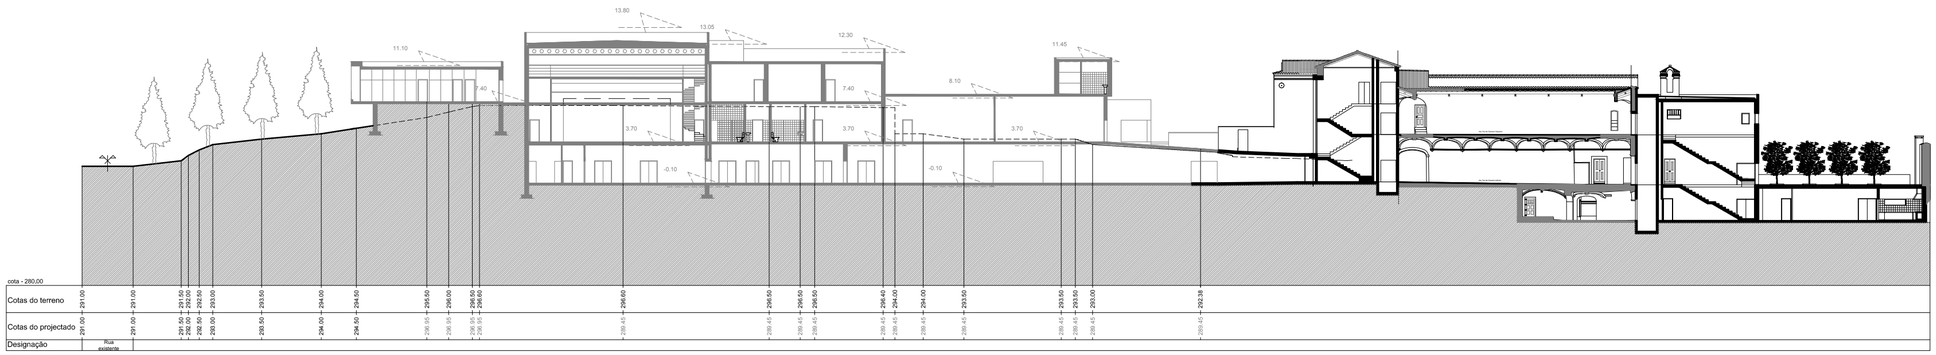
13.80
13.05
12.30
11.45
11.10
8.10
7.40
3.70
-0.10

| | | |

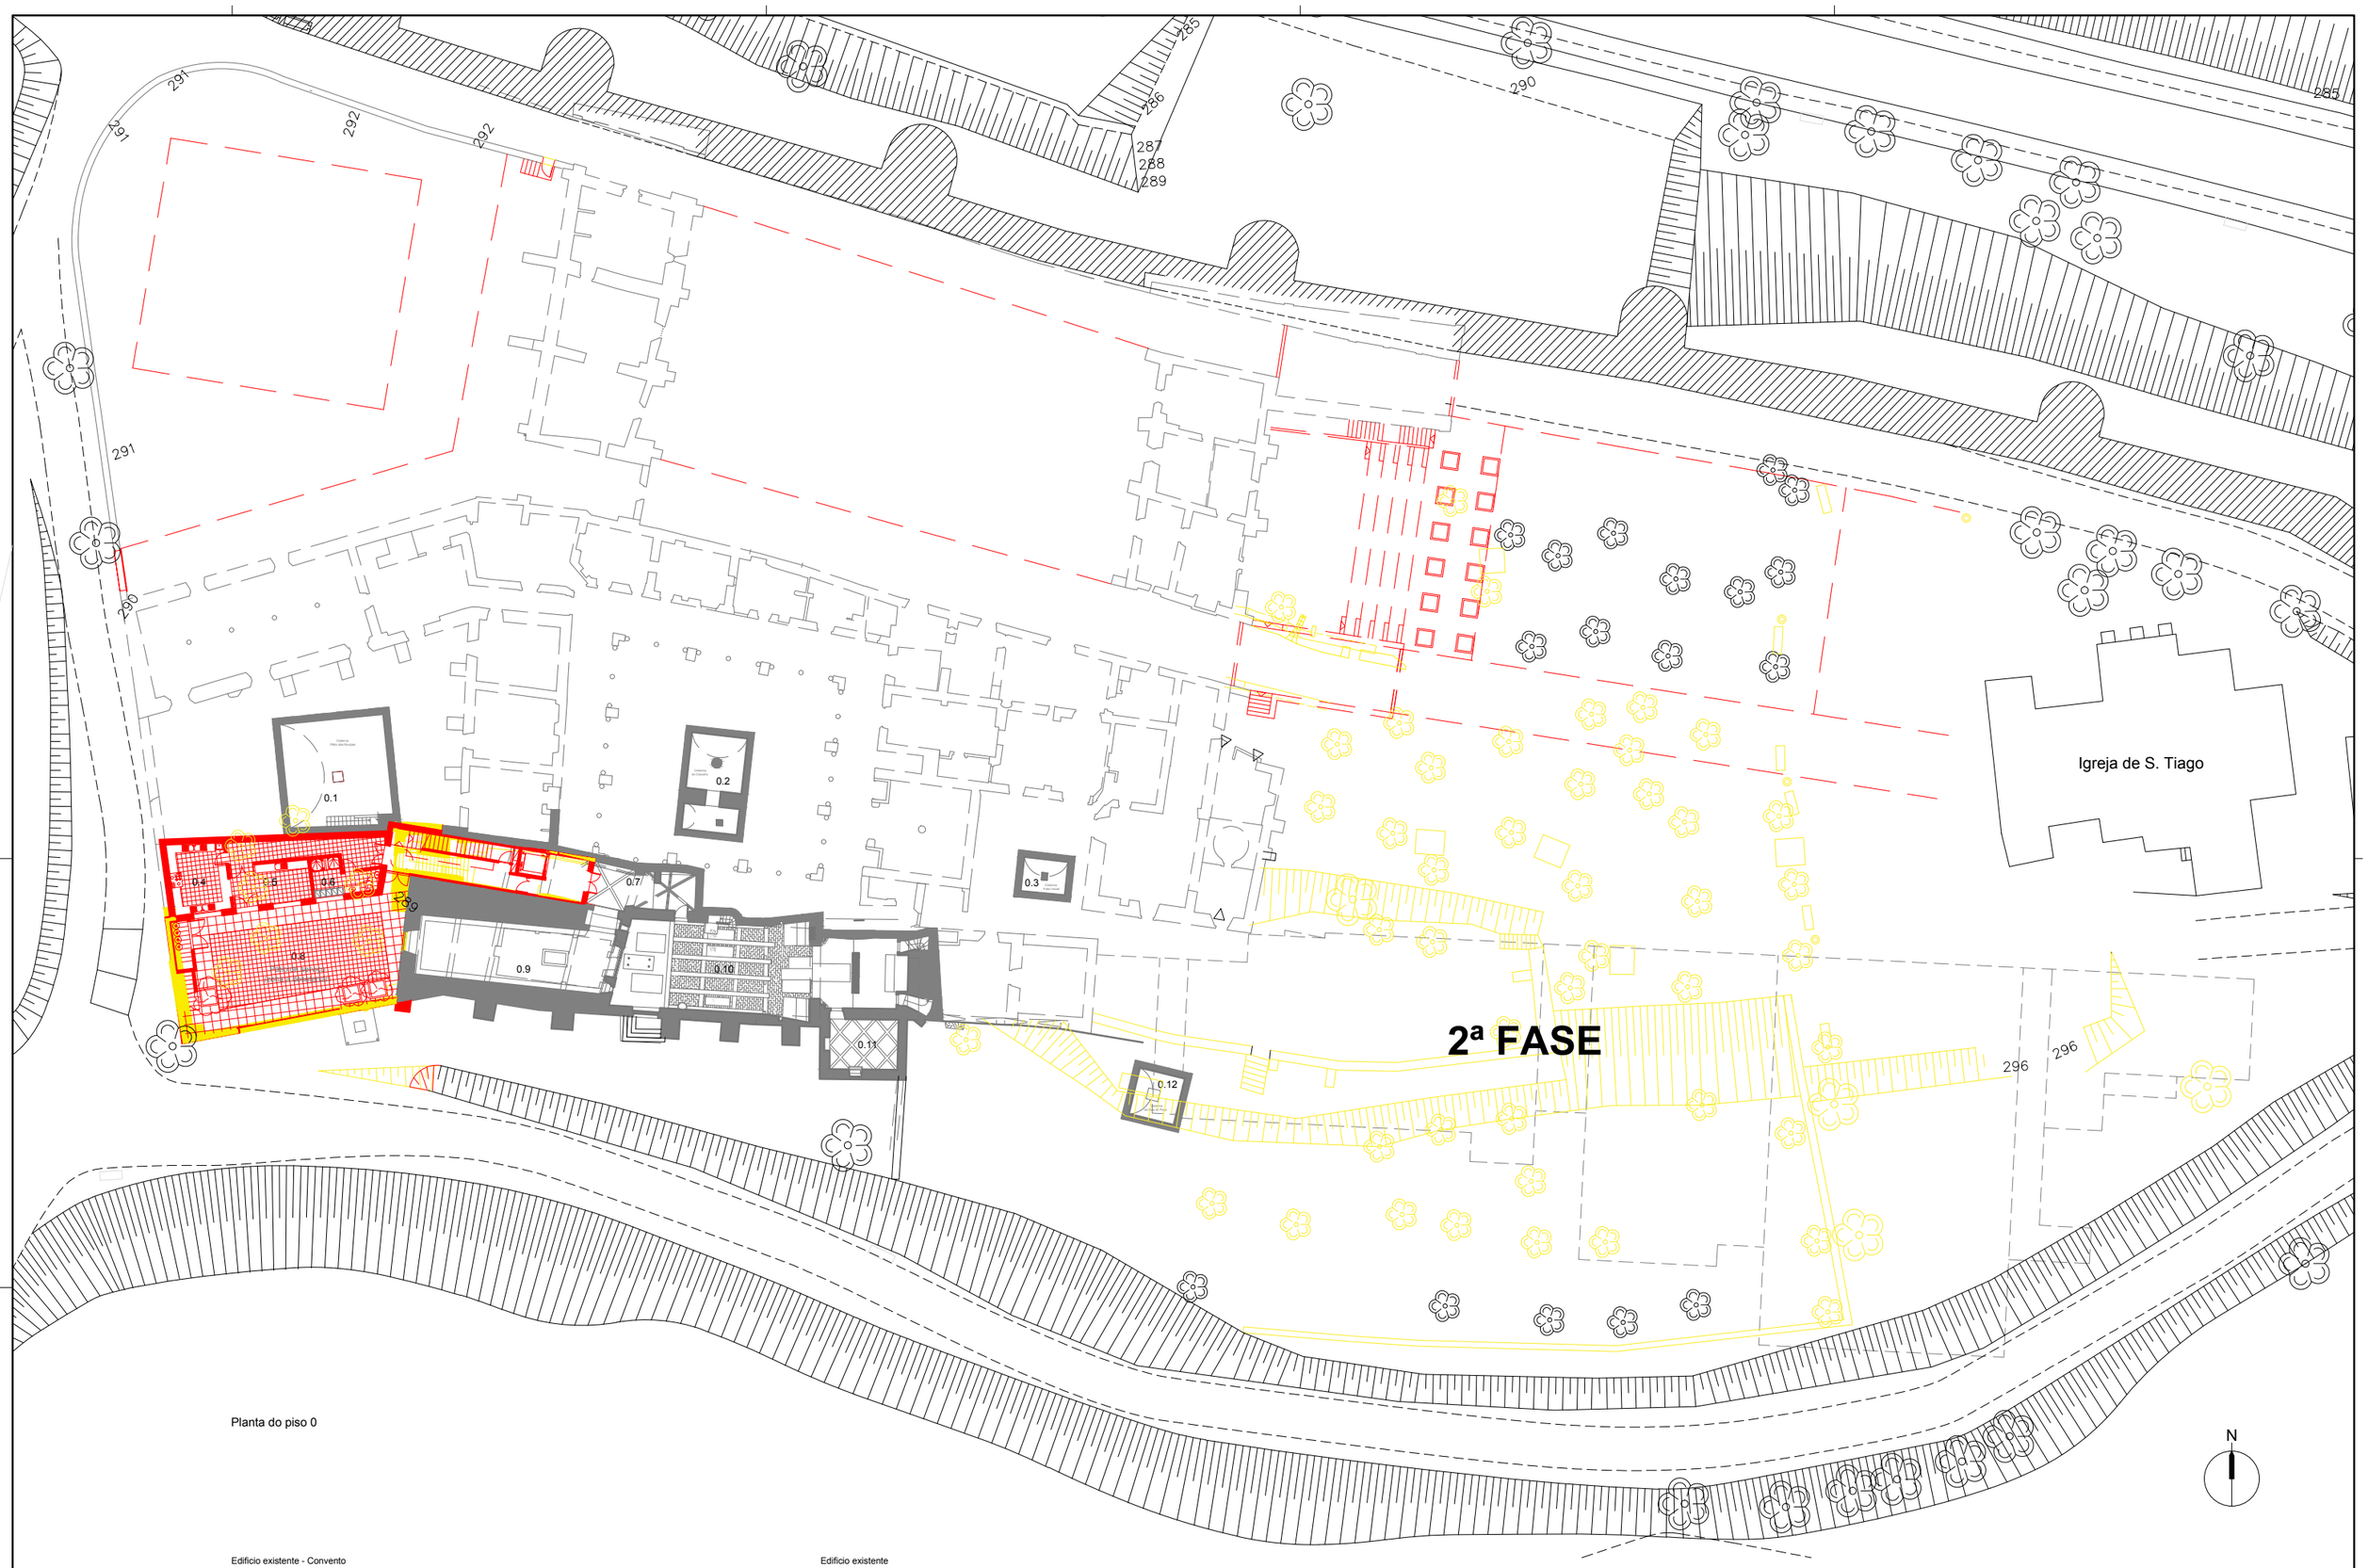

Planta do piso 0

Edificio existente - Convento


0.1 - Cisterna 1 - 53.25 m2
0.2 - Cisterna 2 - 23.00 m2
0.3 - Cisterna 3 - 7.20 m2
0.4 - Cozinha - 19.15 m2
0.5 - Copa - 15.45 m2
0.6 - Instalação Sanitária / balneários - 9.10 m2
0.7 - Circuito visita patrimonial - 20.00 m2
0.8 - Páteo de serviço - 112.65 m2
0.9 - Coro baixo visita patrimonial - 56.75 m2
0.10 - Igreja visita patrimonial e sala polivalente - 129.10 m2
0.11 - Sacristia - 16.35 m2
0.12 - Cisterna 4 - 10.50 m2

Edificio existente

Area de construção do piso 0 - 546.60 m2

Area total de construção do edificio - 5277.55 m2

CONVENTO DA SAUDAÇÃO
MONTEMOR - O - NOVO
PROJECTO BASE
Julho 2009
PLANTA DE CONJUNTO
Esc. 1/200

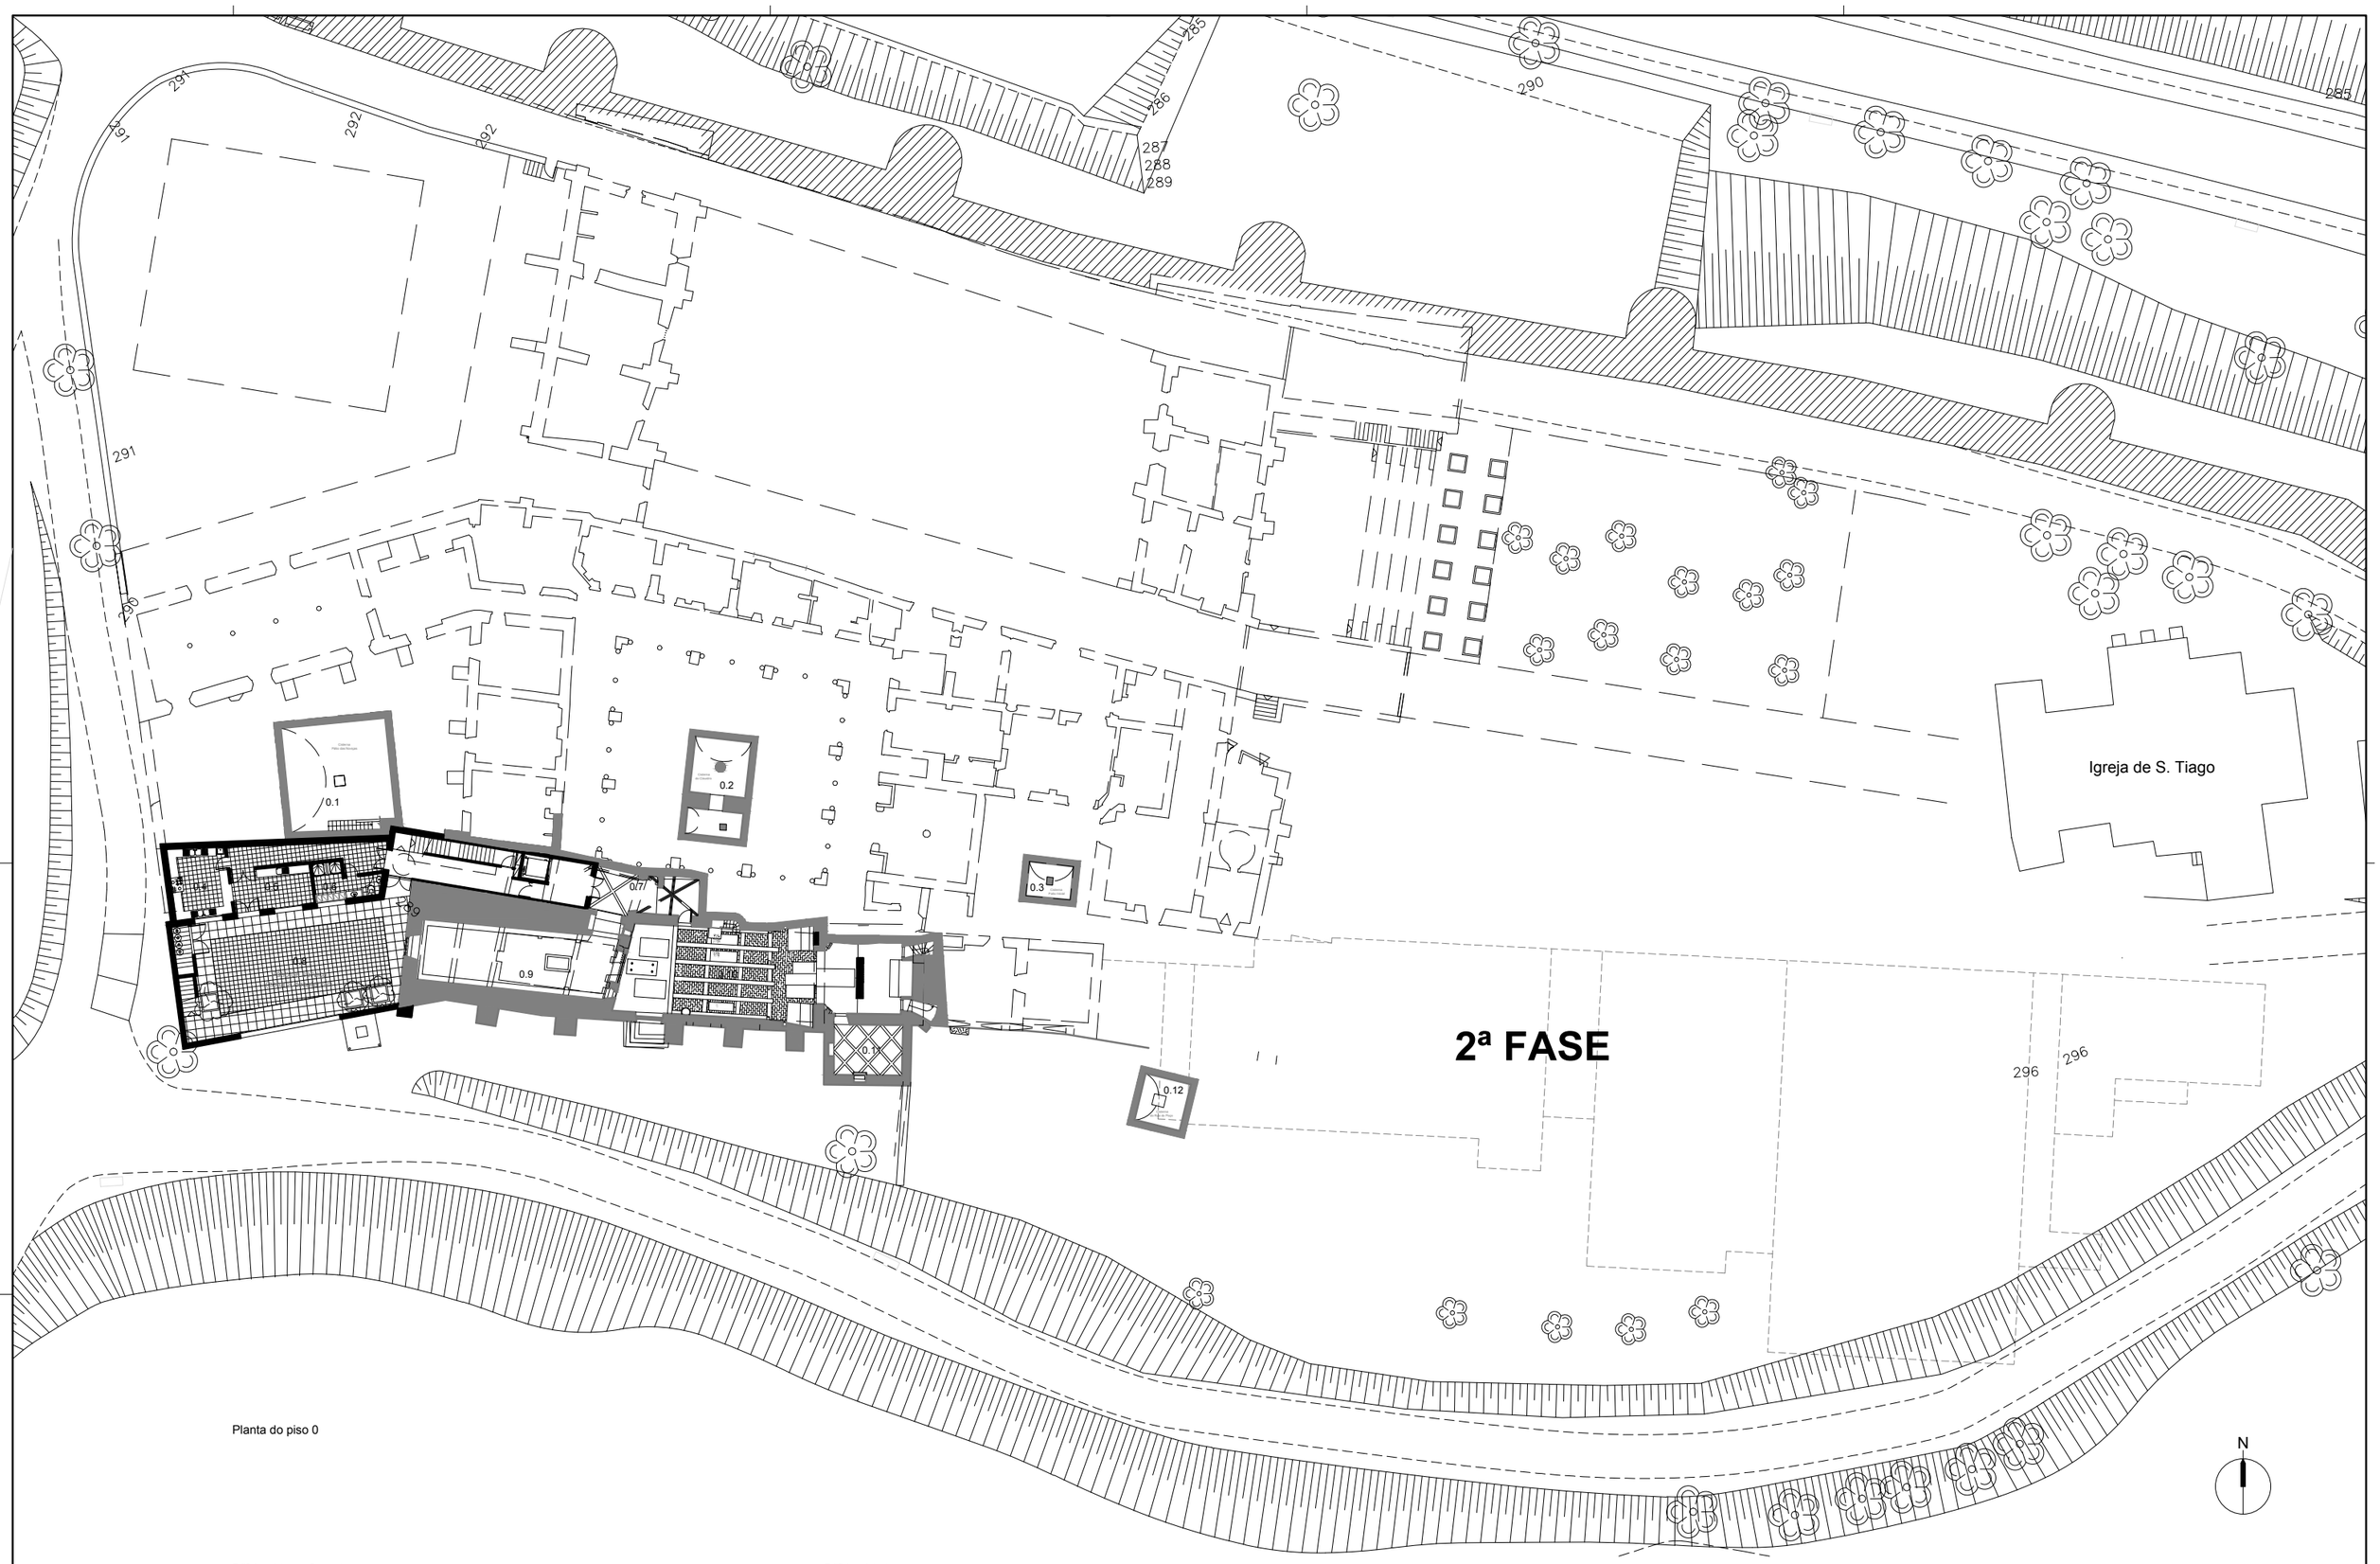

Planta do piso 0

Edificio existente - Convento

0.1 - Cisterna 1 - 53.25 m2
0.2 - Cisterna 2 - 23.00 m2
0.3 - Cisterna 3 - 7.20 m2
0.4 - Cozinha - 19.15 m2
0.5 - Copa - 15.45 m2
0.6 - Instalação Sanitária / balneários - 9.10 m2
0.7 - Circuito visita patrimonial - 20.00 m2
0.8 - Páteo de serviço - 112.65 m2
0.9 - Coro baixo visita patrimonial - 56.75 m2
0.10 - Igreja visita patrimonial e sala polivalente - 129.10 m2
0.11 - Sacristia - 16.35 m2
0.12 - Cisterna 4 - 10.50 m2


Edificio existente

Area de construção do piso 0 - 607.45 m2

Area total de construção do edificio - 5162.85 m2

CONVENTO DA SAUDAÇÃO
MONTEMOR - O - NOVO
PROJECTO BASE
Julho 2009
PLANTA DE CONJUNTO

Esc. 1/200

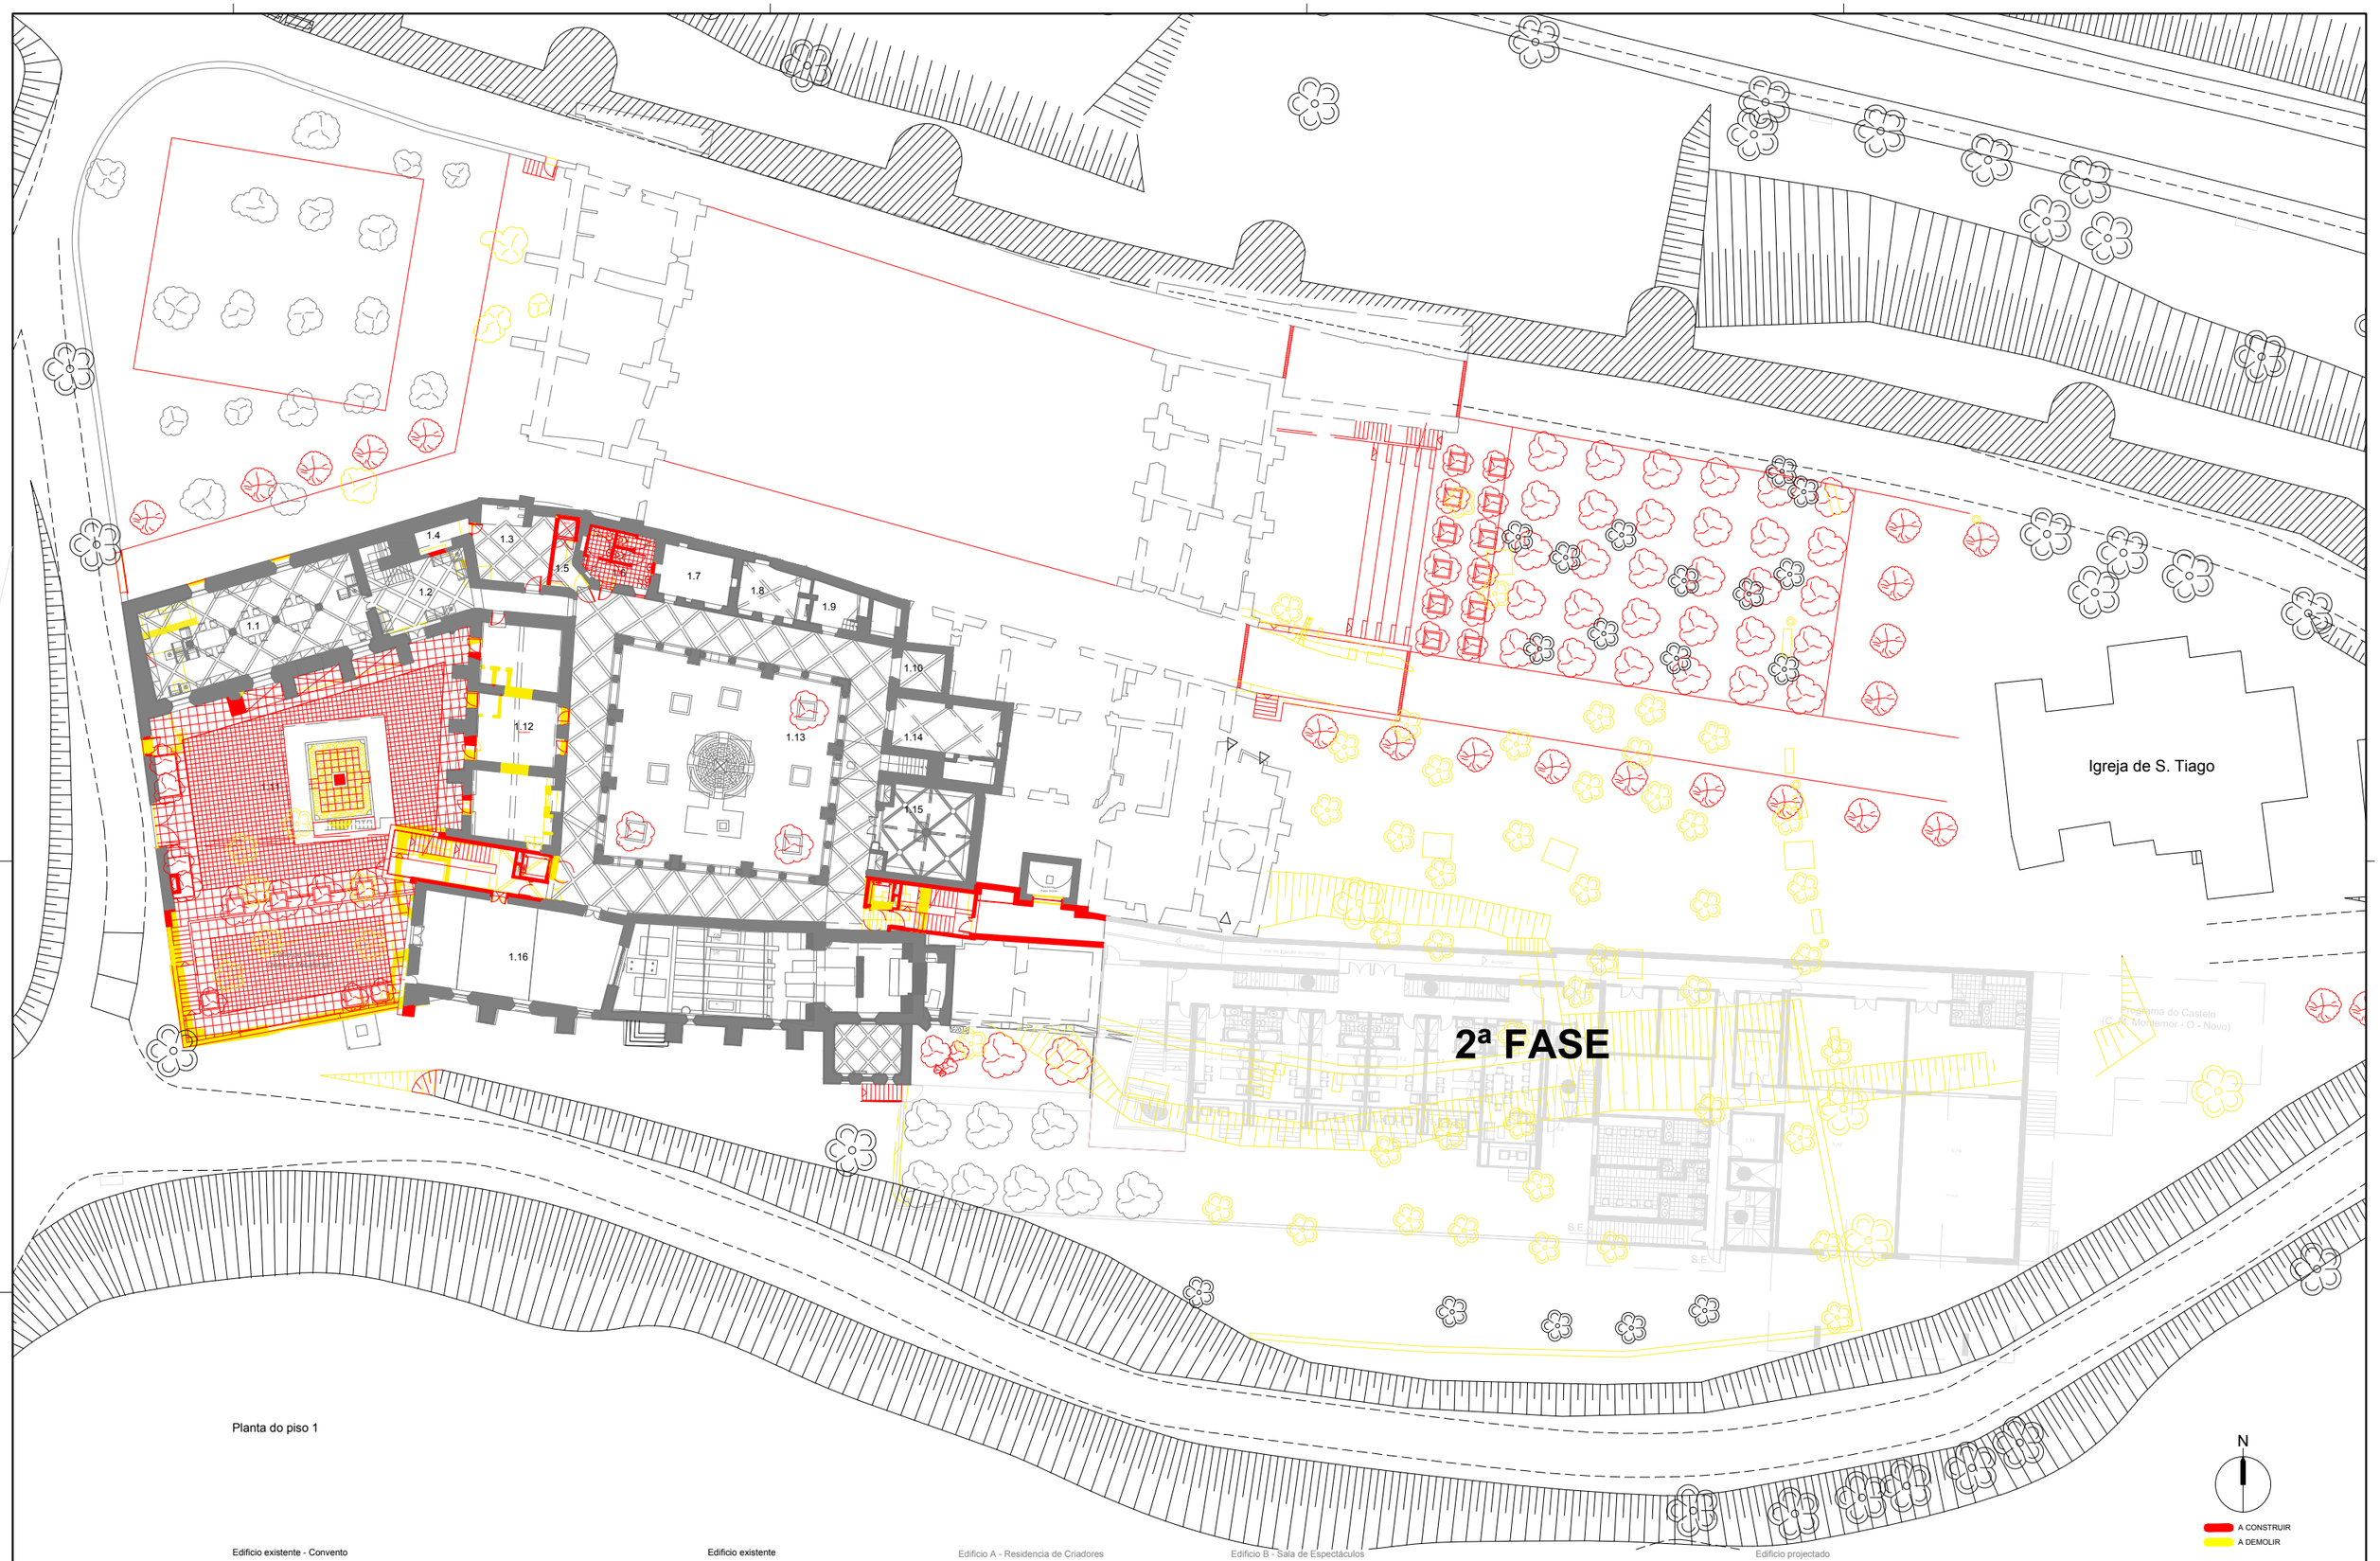

Planta do piso 1

Edificio existente - Convento

1.1 - Centro de documentação - 95.50 m2
1.2 - Instalação sanitária / Vestiario - 5.55 m2
1.3 - Sala de estar - 26.25 m2
1.4 - Arrumos - 5.65 m2
1.5 - Acesso ao monta-cargas - 6.05 m2
1.6 - Instalação sanitária - 16.10 m2
1.7 - Sala de pesquisa informática - 16.85 m2
1.8 - Sala de pesquisa informática - 14.00 m2
1.9 - Cela a recuperar - 9.30 m2
1.10 - Visita patrimonial 1 - 8.15 m2
1.11 - Pátio - 243.00 m2
1.12 - Mediateca - 81.00 m2
1.13 - Claustro inferior - 450.20 m2
1.14 - Visita patrimonial 2 - 30.45 m2
1.15 - Visita patrimonial 3 - 36.60 m2
1.16 - Coro alto / Sala polivalente - 85.30 m2

Edificio existente

Area de construção do piso 1 - 1225.45 m2

Area total de construção do edificio - 5162.80 m2

Edificio A - Residencia de Criadores

1.1 - Instalação sanitaria - 3.80 m2
1.2 - Quarto duplo - 15.10 m2
1.3 - Varanda - 4.45 m2
1.4 - Copa - 7.25 m2
1.5 - Sala de estar / Refeições / Produção - 22.70 m2
1.6 - Arrumos - 4.30 m2

Edificio B - Sala de Espectáculos

1.7 - Rouparia - 16.85 m2
1.8 - Lavandaria - 16.85 m2
1.9 - Sala polivalente - 31.20 m2
1.10 - Camarins - 24.50 m2
1.11 - Camarins - 24.50 m2
1.12 - Arrumos - 7.50 m2
1.13 - Ferramentaria e arrumos - 10.80 m2
1.14 - Arrumos - 9.15 m2
1.15 - Balnearios / Vestiários - 17.65 m2
1.16 - Armazém geral - 49.85 m2
1.17 - Armazém geral - 41.75 m2
1.18 - Armazém polivalente - 88.45 m2
1.19 - Armazém de recepção e expedição - 88.45 m2


Edificio projectado

Area de construção do piso 1
Edificio A - 381.25 m2
Edificio B - 643.40 m2
Area total de construção do piso 1 - 1024.65 m2

Area total de construção do edificio - 2550.00 m2

CONVENTO DA SAUDAÇÃO
MONTEMOR - O - NOVO
PROJECTO BASE
Julho 2009
PLANTA DE CONJUNTO

Esc. 1/200

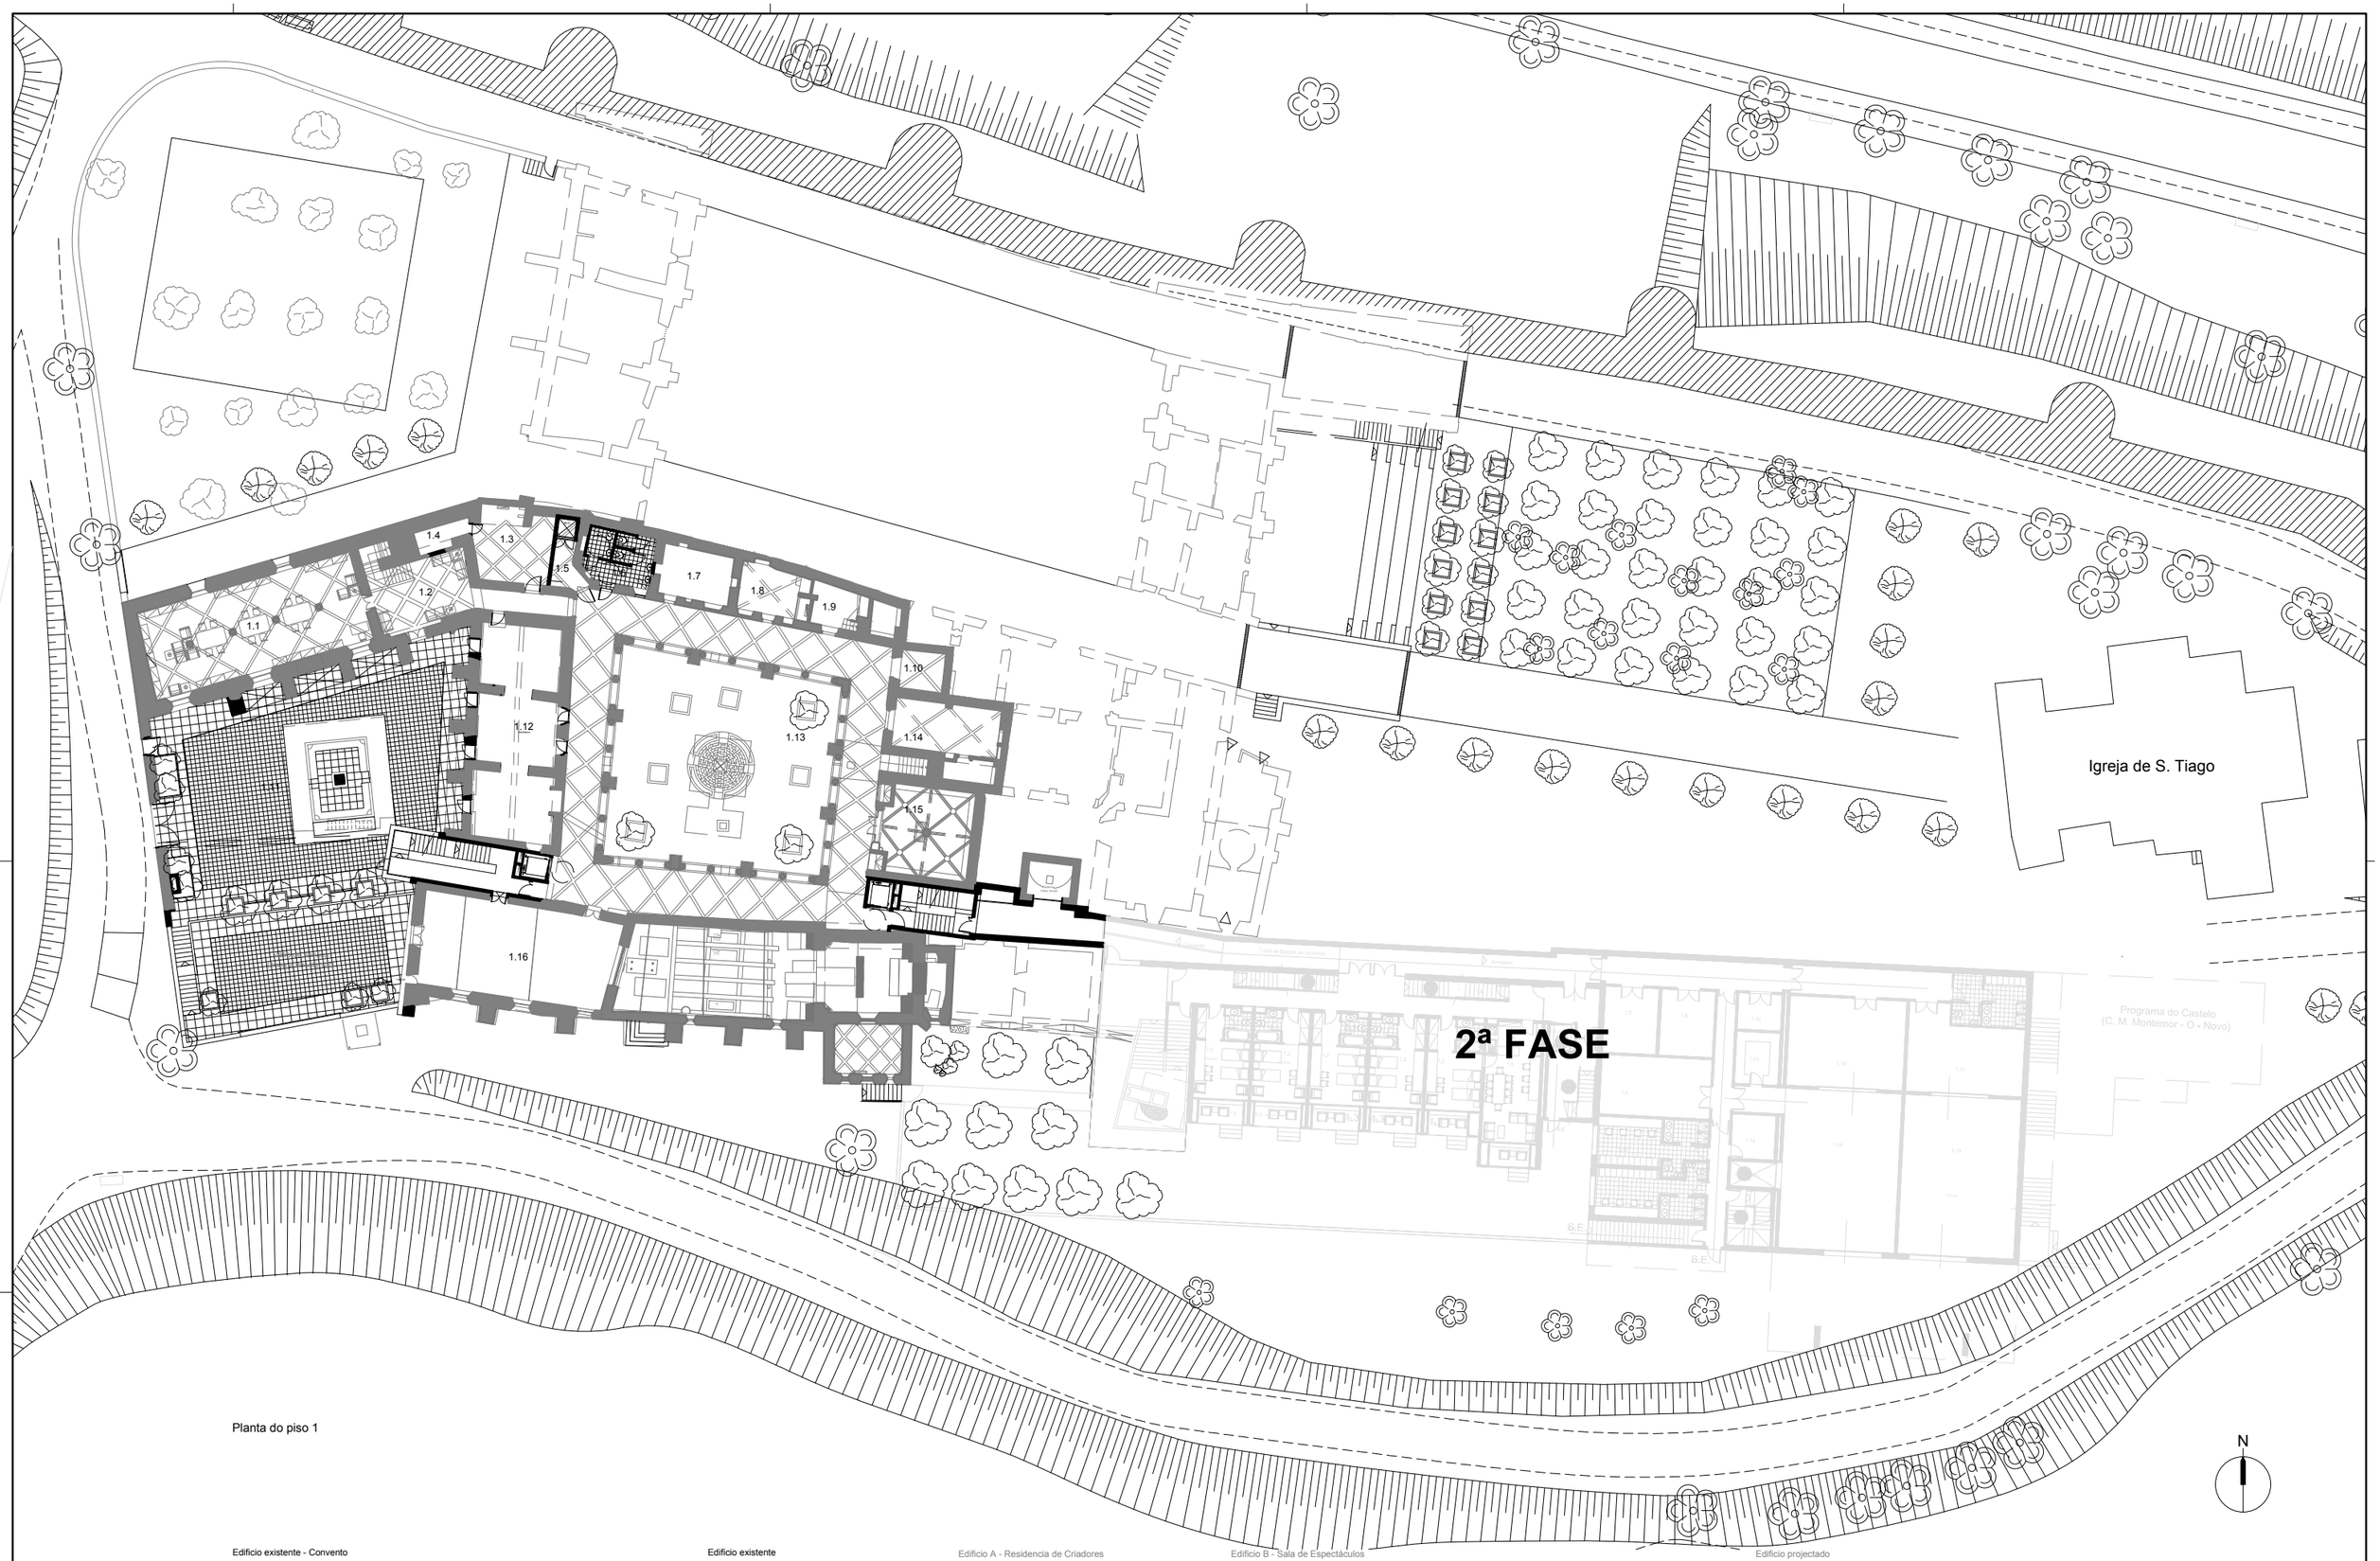

Planta do piso 1

Edificio existente - Convento

1.1 - Centro de documentação - 95.50 m2
1.2 - Instalação sanitária / Vestiario - 5.55 m2
1.3 - Sala de estar - 26.25 m2
1.4 - Arrumos - 5.65 m2
1.5 - Acesso ao monta-cargas - 6.05 m2
1.6 - Instalação sanitária - 16.10 m2
1.7 - Sala de pesquisa informática - 16.85 m2
1.8 - Sala de pesquisa informática - 14.00 m2
1.9 - Cela a recuperar - 9.30 m2
1.10 - Visita patrimonial 1 - 8.15 m2
1.11 - Pátio - 243.00 m2
1.12 - Mediateca - 81.00 m2
1.13 - Claustro inferior - 450.20 m2
1.14 - Visita patrimonial 2 - 30.45 m2
1.15 - Visita patrimonial 3 - 36.60 m2
1.16 - Coro alto / Sala polivalente - 85.30 m2

Edificio existente

Area de construção do piso 1 - 1225.45 m2

Area total de construção do edificio - 5162.80 m2

Edificio A - Residencia de Criadores

1.1 - Instalação sanitaria - 3.80 m2
1.2 - Quarto duplo - 15.10 m2
1.3 - Varanda - 4.45 m2
1.4 - Copa - 7.25 m2
1.5 - Sala de estar / Refeições / Produção - 22.70 m2
1.6 - Arrumos - 4.30 m2

Edificio B - Sala de Espectáculos

1.7 - Rouparia - 16.85 m2
1.8 - Lavandaria - 16.85 m2
1.9 - Sala polivalente - 31.20 m2
1.10 - Camarins - 24.50 m2
1.11 - Camarins - 24.50 m2
1.12 - Arrumos - 7.50 m2
1.13 - Ferramentaria e arrumos - 10.80 m2
1.14 - Arrumos - 9.15 m2
1.15 - Balnearios / Vestiários - 17.65 m2
1.16 - Armazém geral - 49.85 m2
1.17 - Armazém geral - 41.75 m2
1.18 - Armazém polivalente - 88.45 m2
1.19 - Armazém de recepção e expedição - 88.45 m2


Edificio projectado

Area de construção do piso 1
Edificio A - 381.25 m2
Edificio B - 643.40 m2
Area total de construção do piso 1 - 1024.65 m2

Area total de construção do edificio - 2550.00 m2

CONVENTO DA SAUDAÇÃO
MONTEMOR - O - NOVO
PROJECTO BASE
Julho 2009
PLANTA DE CONJUNTO

Esc. 1/200

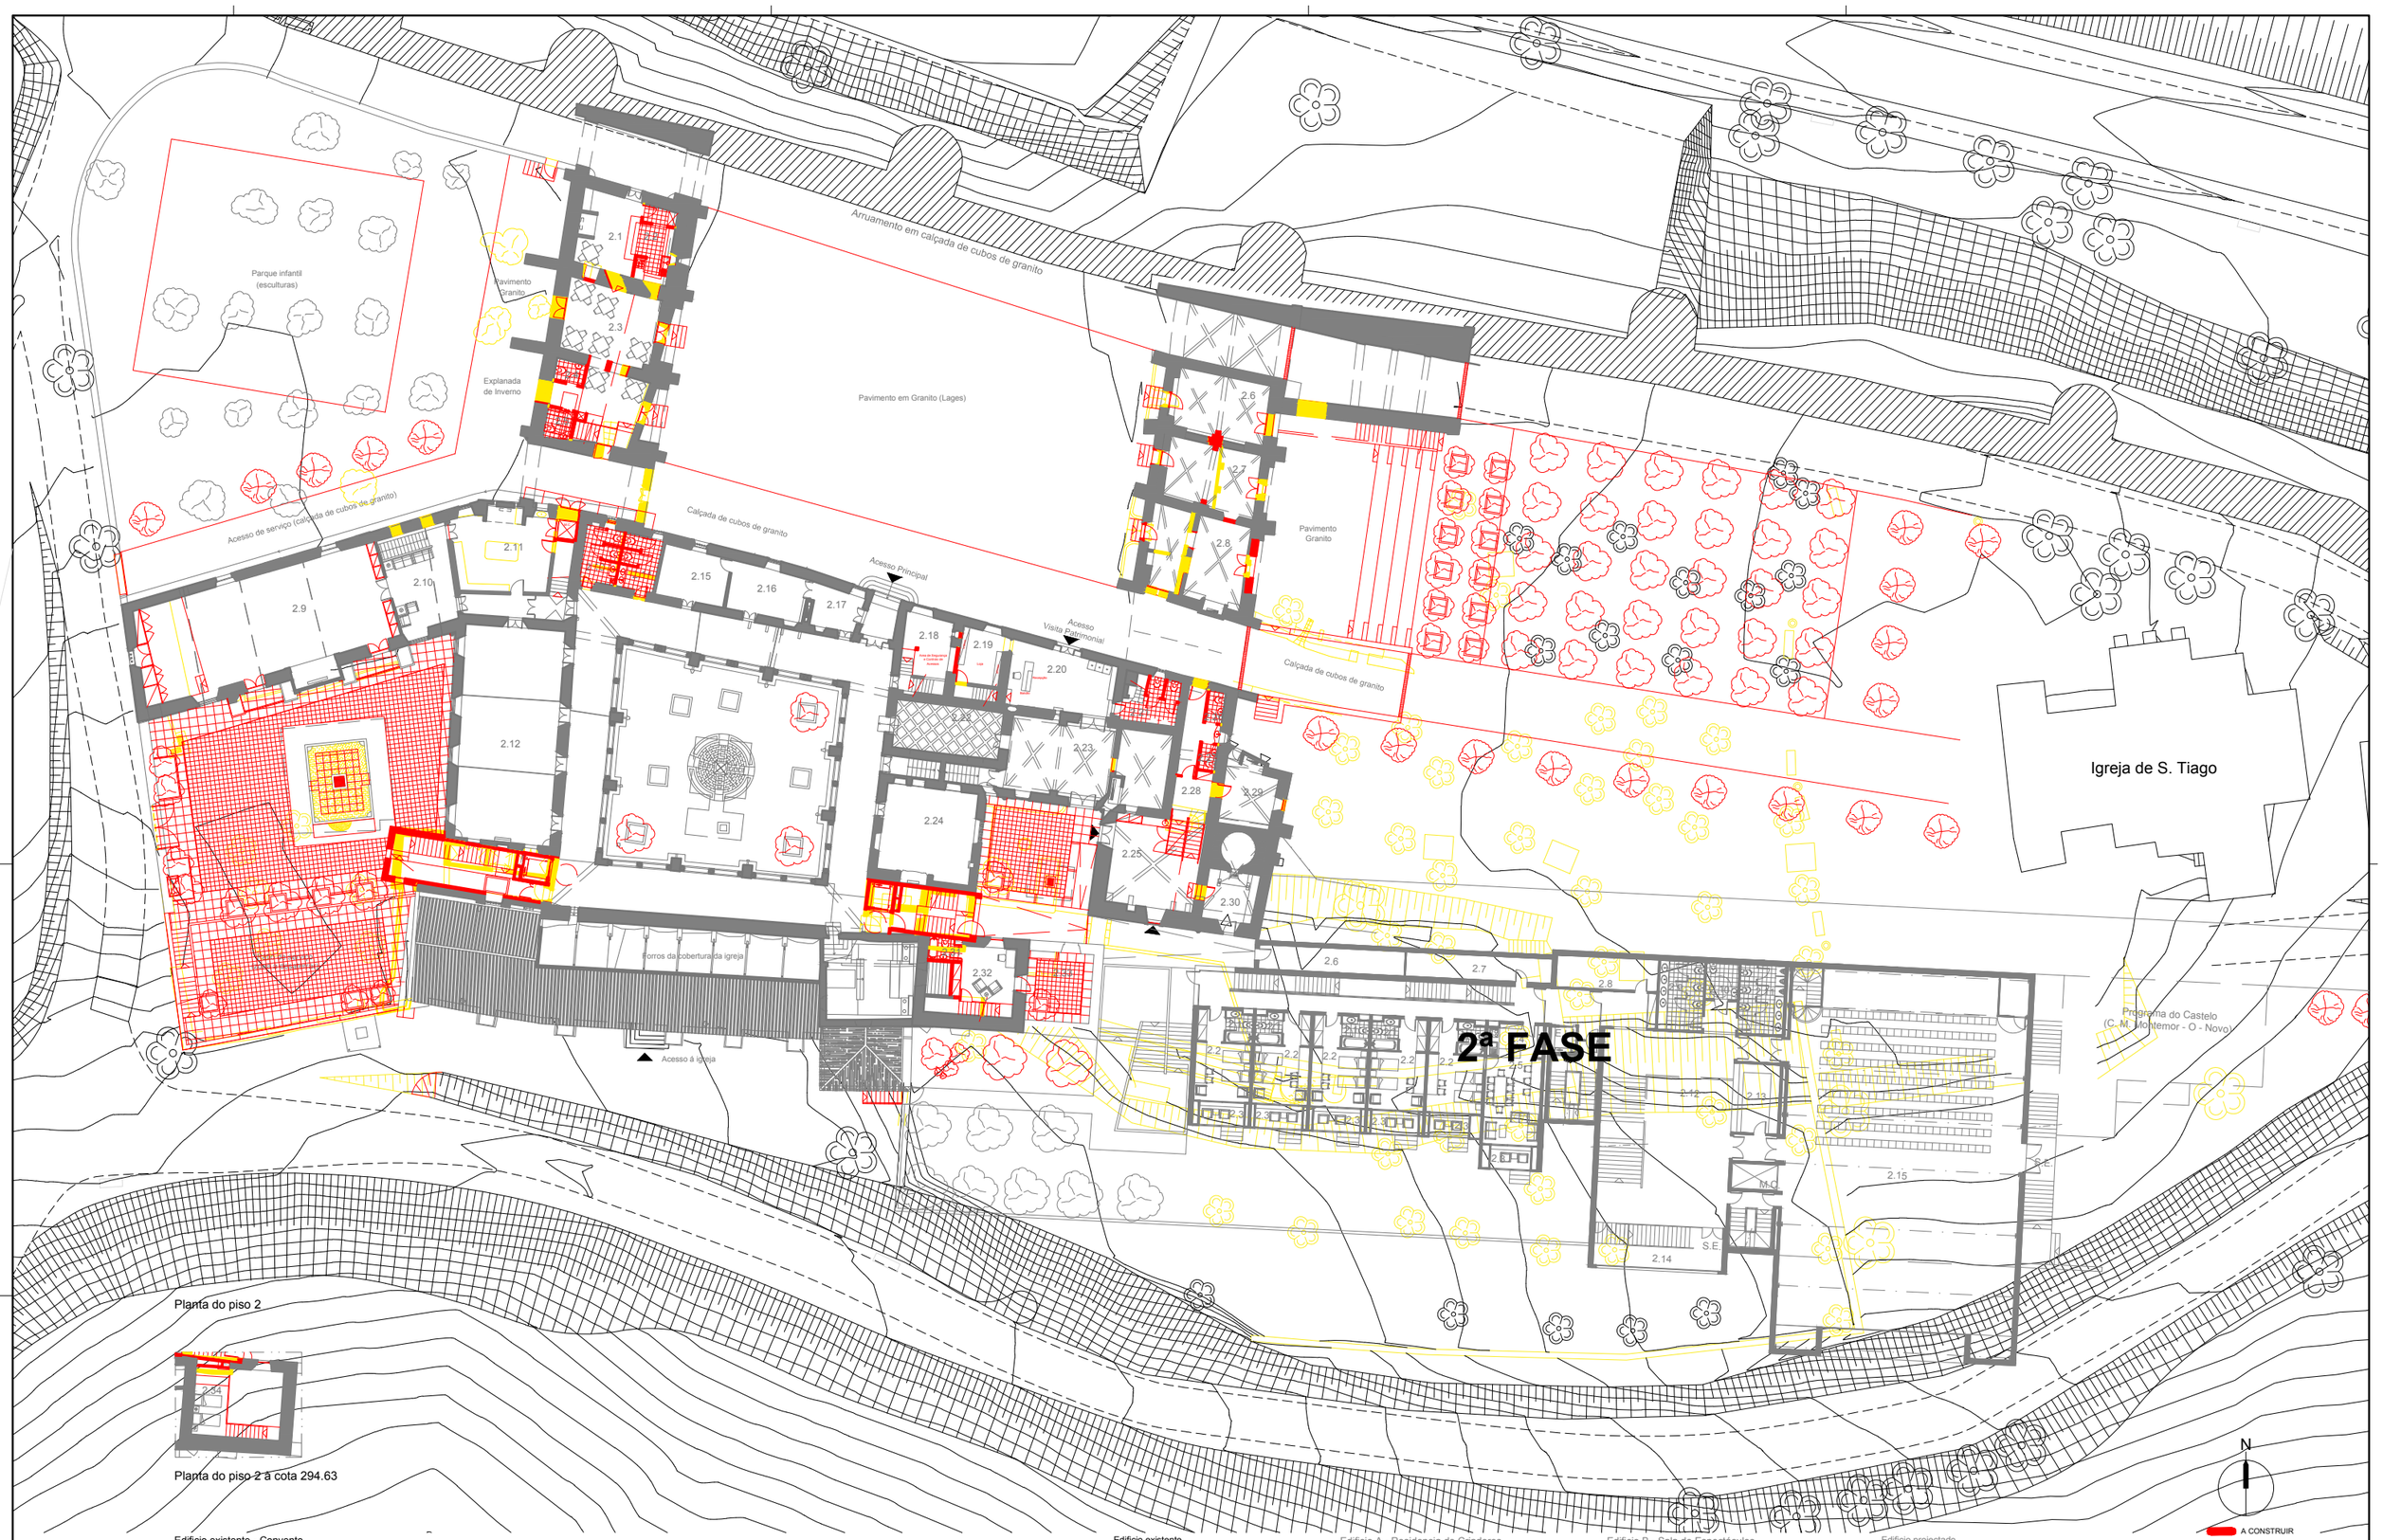

Planta do piso 2

Planta do piso 2 à cota 294.63

Edificio existente - Convento

2.1 - Bar - 19.50 m2
2.2 - Cozinha / bar - 11.80 m2
2.3 - Restaurante - 48.20 m2
2.4 - Instalação sanitaria - 2.50 m2
2.5 - Instalação sanitaria deficientes - 3.75 m2
2.6 - Comercio 1 - 26.15 m2
2.7 - Comercio 2 - 27.50 m2
2.8 - Comercio 3 - 36.15 m2
2.9 - Sala polivalente
(actividades e eventos) - 119.85 m2
2.10 - Átrio - 29.90 m2
2.11 - Cozinha / copa - 33.30 m2
2.12 - Sala polivalente
(actividades e eventos) - 99.80 m2
2.13 - Instalação Sanitária Masculina - 9.70 m2
2.14 - Instalação Sanitária Feminina - 9.80 m2
2.15 - Sala de projecto - 16.40 m2
2.16 - Sala de projecto - 17.45 m2
2.17 - Portaria - 9.15 m2
2.18 - Area de segurança e controlo
de acessos - 12.65 m2
2.19 - Loja - 10.90 m2
2.20 - Recepção - 29.70 m2
2.21 - Instalação sanitaria - 9.75 m2
2.22 - Visita patrimonial - 24.30 m2
2.23 - Visita patrimonial - 54.20 m2
2.24 - Sala de exposições - 38.90 m2
2.25 - Sala trabalho - 31.95 m2
2.26 - Instalação Sanitária Masculina - 2.50 m2
2.27 - Instalação Sanitária Feminina - 2.10 m2
2.28 - Atrio - 5.85 m2
2.29 - Gabinete - 13.80 m2
2.30 - Gabinete - 12.25 m2
2.31 - Instalação Sanitária - 3.30 m2
2.32 - Sala - 14.05 m2
2.33 - Pateo - 21.30 m2
2.34 - Quarto - 11.30 m2

Edificio existente

Area de construção do piso 2 - 1716.80 m2

Area total de construção do edificio - 5162.80 m2

Edificio A - Residencia de Criadores

2.1 - Instalação sanitaria - 3.80 m2
2.2 - Quarto duplo - 15.10 m2
2.3 - Varanda - 4.45 m2
2.4 - Copa - 7.25 m2
2.5 - Sala de estar / Refeições / Produção - 22.70 m2
2.6 - Arrumos do bar - 16.55 m2
2.7 - Arrumos da residência - 16.55 m2

Edificio B - Sala de Espectáculos

2.8 - Arrumos - 15.35 m2
2.9 - Instalações sanitárias femininas - 14.35 m2
2.10 - Instalações sanitárias para deficientes - 5.40 m2
2.11 - Instalações sanitárias masculinas - 14.35 m2
2.12 - Foyer da sala de espectáculos - 120.05 m2
2.13 - Bar / cafetaria - 20.40 m2
2.14 - Varanda (saida de emergência)
2.15 - Sala de espectáculos (297 lugares) - 403.40 m2

Edificio projectado

Area de construção do piso 2
Edificio A - 318.30 m2
Edificio B - 772.90 m2
Area total de construção do piso 2 - 1091.20 m2

Area total de construção do edificio - 2550.00 m2

CONVENTO DA SAUDAÇÃO
MONTEMOR - O - NOVO
PROJECTO BASE
Julho 2009
PLANTA DE CONJUNTO
Esc. 1/200

Arruamento em calçada de cubos de granito

Parque infantil (esculturas)

Pavimento Granito

Explanada de Inverno

Pavimento em Granito (Lages)

Acesso de serviço (Calçada de cubos de granito)

Calçada de cubos de granito

Acesso Principal

Acesso Visita Patrimonial

Pavimento Granito

Calçada de cubos de granito

Igreja de S. Tiago

Forros da cobertura da igreja

Acesso á igreja

Programa do Castelo (C. M. Montemor - O - Novo)

2ª FASE

S.E.

M.C.

S.E.

Planta do piso 2

Planta do piso 2 à cota 294.63

N

Edificio existente - Convento

2.1 - Bar - 19.50 m2
2.2 - Cozinha / bar - 11.80 m2
2.3 - Restaurante - 48.20 m2
2.4 - Instalação sanitaria - 2.50 m2
2.5 - Instalação sanitaria deficientes - 3.75 m2
2.6 - Comercio 1 - 26.15 m2
2.7 - Comercio 2 - 27.50 m2
2.8 - Comercio 3 - 36.15 m2
2.9 - Sala polivalente (actividades e eventos) - 119.85 m2
2.10 - Átrio - 29.90 m2
2.11 - Cozinha / copa - 33.30 m2
2.12 - Sala polivalente (actividades e eventos) - 99.80 m2
2.13 - Instalação Sanitária Masculina - 9.70 m2
2.14 - Instalação Sanitária Feminina - 9.80 m2
2.15 - Sala de projecto - 16.40 m2
2.16 - Sala de projecto - 17.45 m2
2.17 - Portaria - 9.15 m2
2.18 - Area de segurança e controlo de acessos - 12.65 m2
2.19 - Loja - 10.90 m2
2.20 - Recepção - 29.70 m2
2.21 - Instalação sanitaria - 9.75 m2
2.22 - Visita patrimonial - 24.30 m2
2.23 - Visita patrimonial - 54.20 m2
2.24 - Sala de exposições - 38.90 m2
2.25 - Sala trabalho - 31.95 m2
2.26 - Instalação Sanitária Masculina - 2.50 m2
2.27 - Instalação Sanitária Feminina - 2.10 m2
2.28 - Atrio - 5.85 m2
2.29 - Gabinete - 13.80 m2
2.30 - Gabinete - 12.25 m2
2.31 - Instalação Sanitária - 3.30 m2
2.32 - Sala - 14.05 m2
2.33 - Pateo - 21.30 m2
2.34 - Quarto - 11.30 m2

Edificio existente

Area de construção do piso 2 - 1716.80 m2

Area total de construção do edificio - 5162.80 m2

Edificio A - Residencia de Criadores

2.1 - Instalação sanitaria - 3.80 m2
2.2 - Quarto duplo - 15.10 m2
2.3 - Varanda - 4.45 m2
2.4 - Copa - 7.25 m2
2.5 - Sala de estar / Refeições / Produção - 22.70 m2
2.6 - Arrumos do bar - 16.55 m2
2.7 - Arrumos da residência - 16.55 m2

Edificio B - Sala de Espectáculos

2.8 - Arrumos - 15.35 m2
2.9 - Instalações sanitárias femininas - 14.35 m2
2.10 - Instalações sanitárias para deficientes - 5.40 m2
2.11 - Instalações sanitárias masculinas - 14.35 m2
2.12 - Foyer da sala de espectáculos - 120.05 m2
2.13 - Bar / cafetaria - 20.40 m2
2.14 - Varanda (saida de emergência)
2.15 - Sala de espectáculos (297 lugares) - 403.40 m2


Edificio projectado

Area de construção do piso 2
Edificio A - 318.30 m2
Edificio B - 772.90 m2
Area total de construção do piso 2 - 1091.20 m2

Area total de construção do edificio - 2550.00 m2

CONVENTO DA SAUDA ÇÃO
MONTEMOR - O - NOVO
PROJECTO BASE
Julho 2009
PLANTA DE CONJUNTO

Esc. 1/200

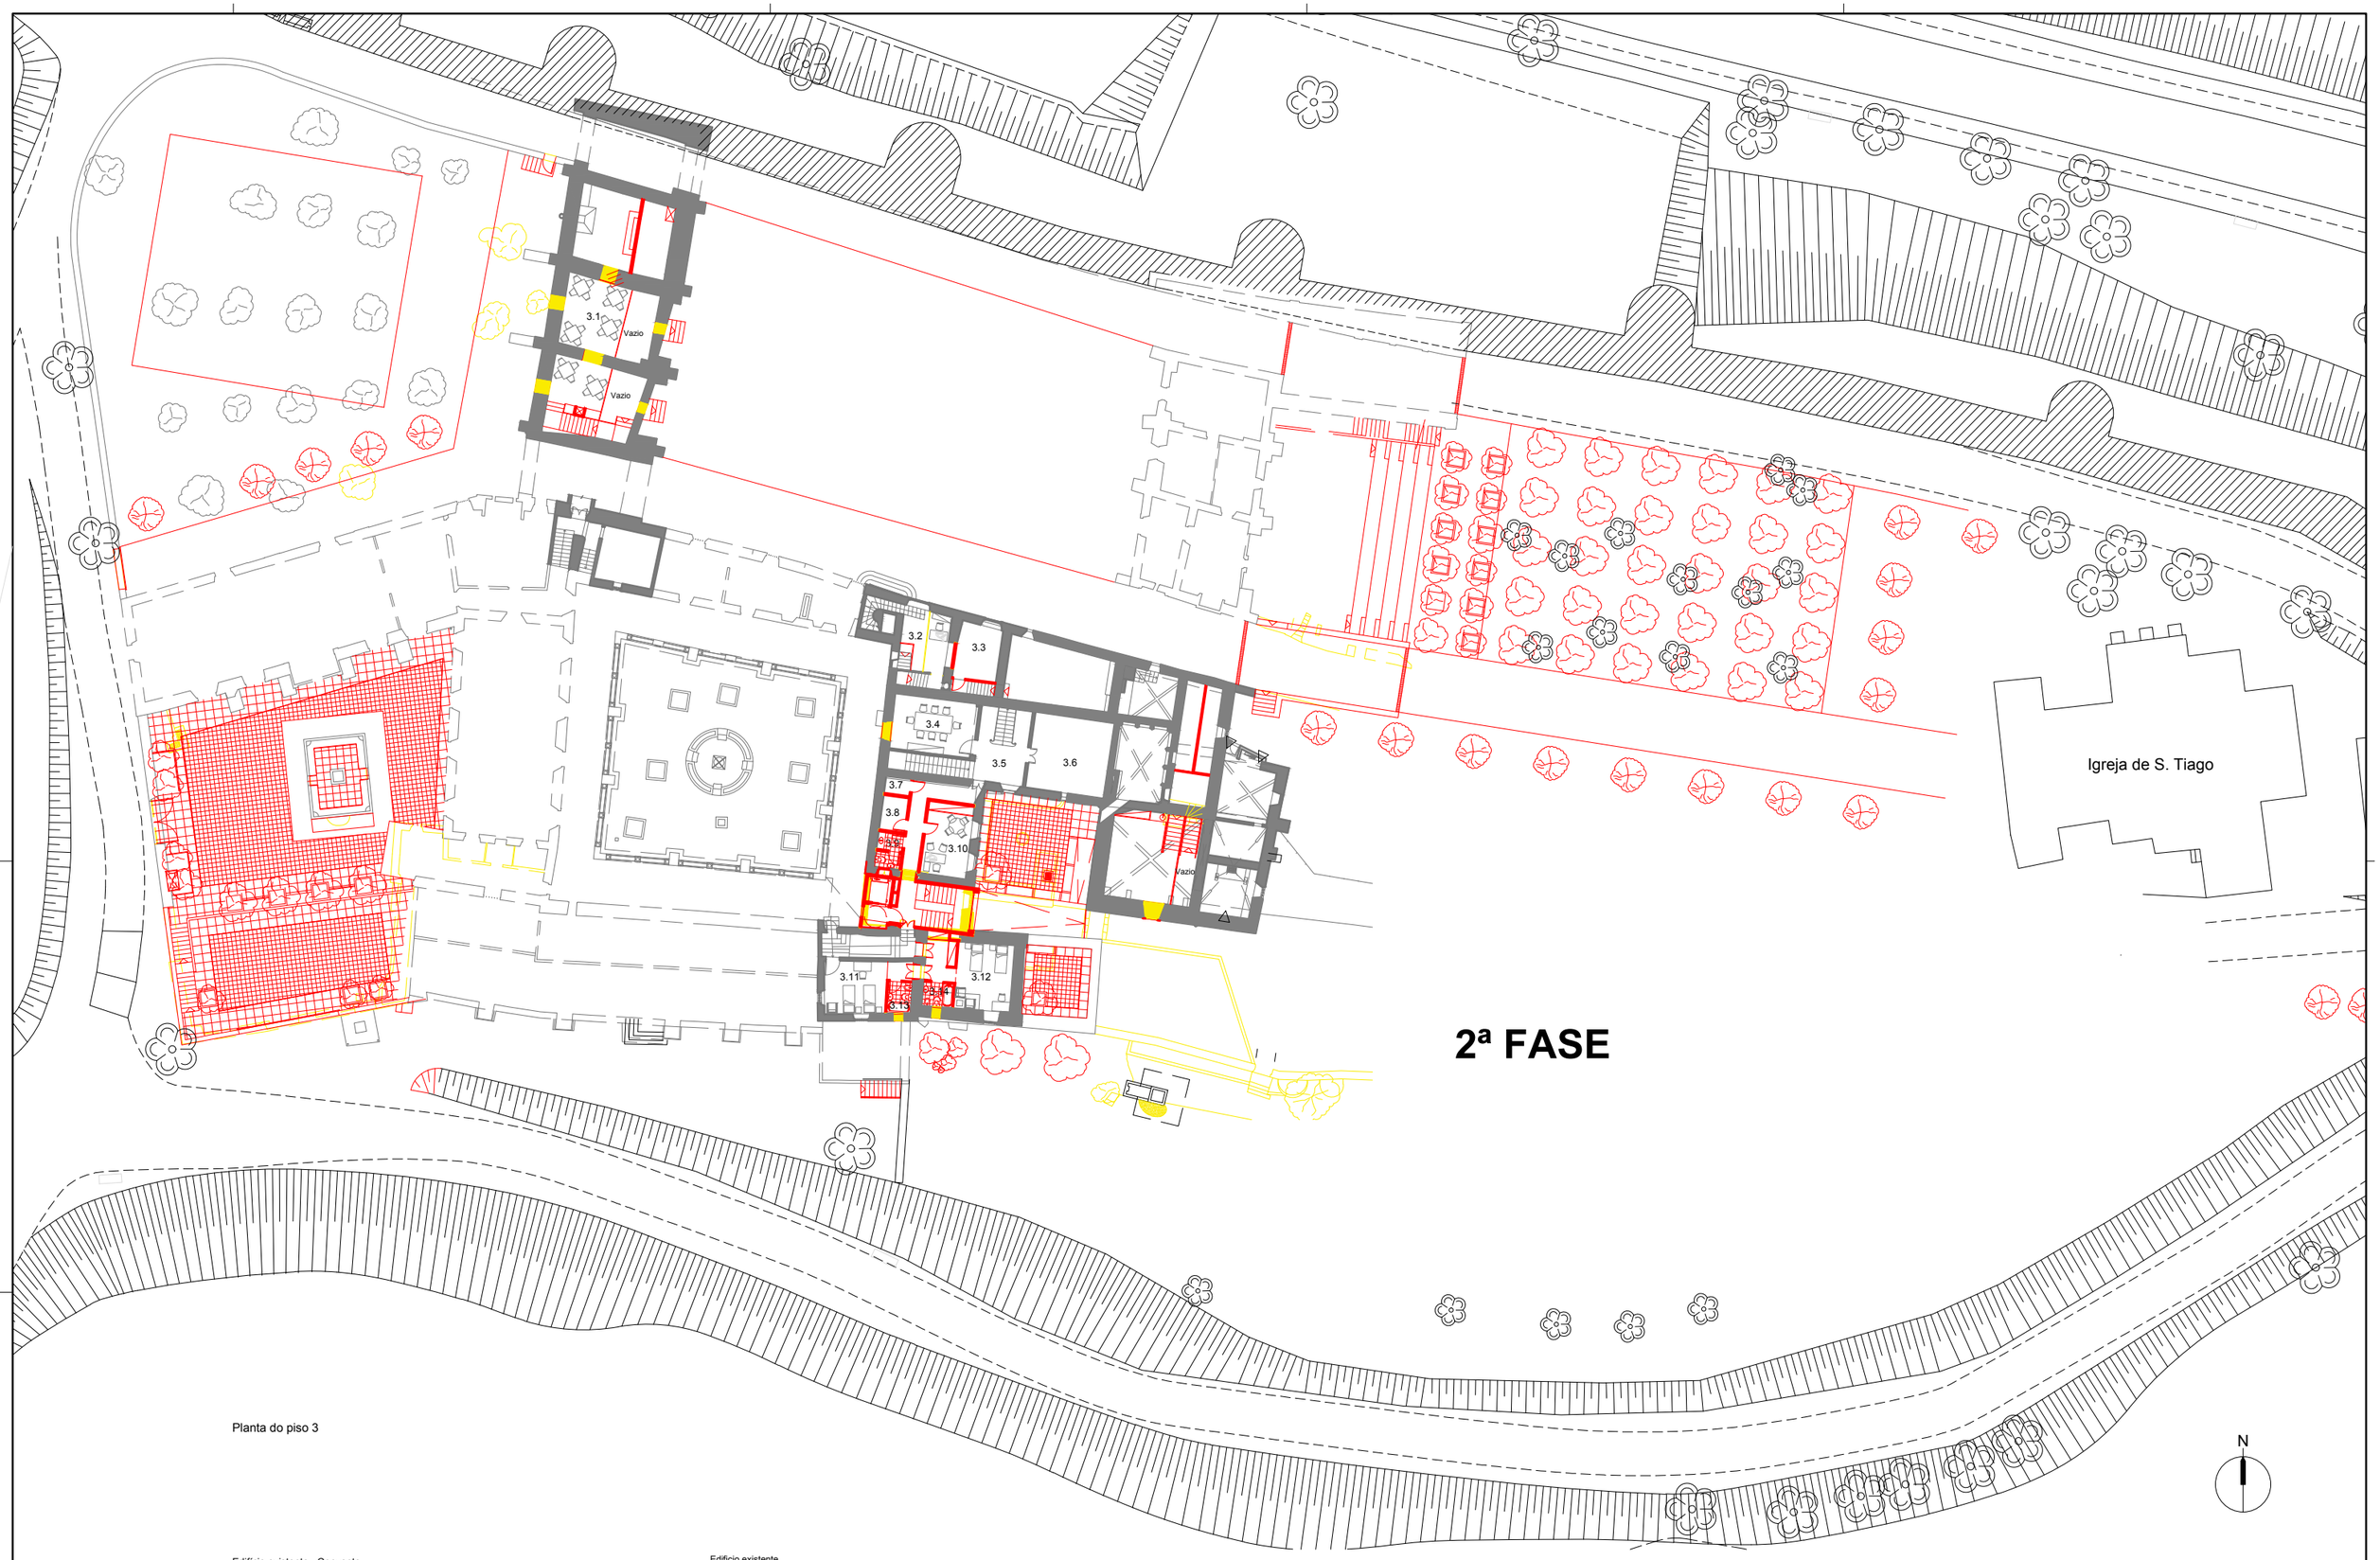

Planta do piso 3

Edifício existente - Convento

3.1 - Restaurante - 36.10 m2
3.2 - Sala de controlo - 12.35 m2
3.3 - Apoio controlo - 11.40 m2
3.4 - Sala da administração (reuniões) - 22.00 m2
3.5 - Atrio - 9.65 m2
3.6 - Sala tecnica - 28.75 m2
3.7 - Arrumo - 2.05 m2
3.8 - Arquivo - 4.15 m2
3.9 - Instalação sanitária - 4.15 m2
3.10 - Direcção - 15.90 m2
3.11 - Quarto - 15.60 m2
3.12 - Quarto - 18.05 m2
3.13 - Instalação sanitária - 3.60 m2
3.14 - Instalação sanitária - 3.50 m2


Edificio existente

Area de construção do piso 3 - 477.80 m2

Area total de construção do edificio - 5162.80 m2

CONVENTO DA SAUDA ÇÃO
MONTEMOR - O - NOVO
PROJECTO BASE
Julho 2009
PLANTA DE CONJUNTO

Esc. 1/200

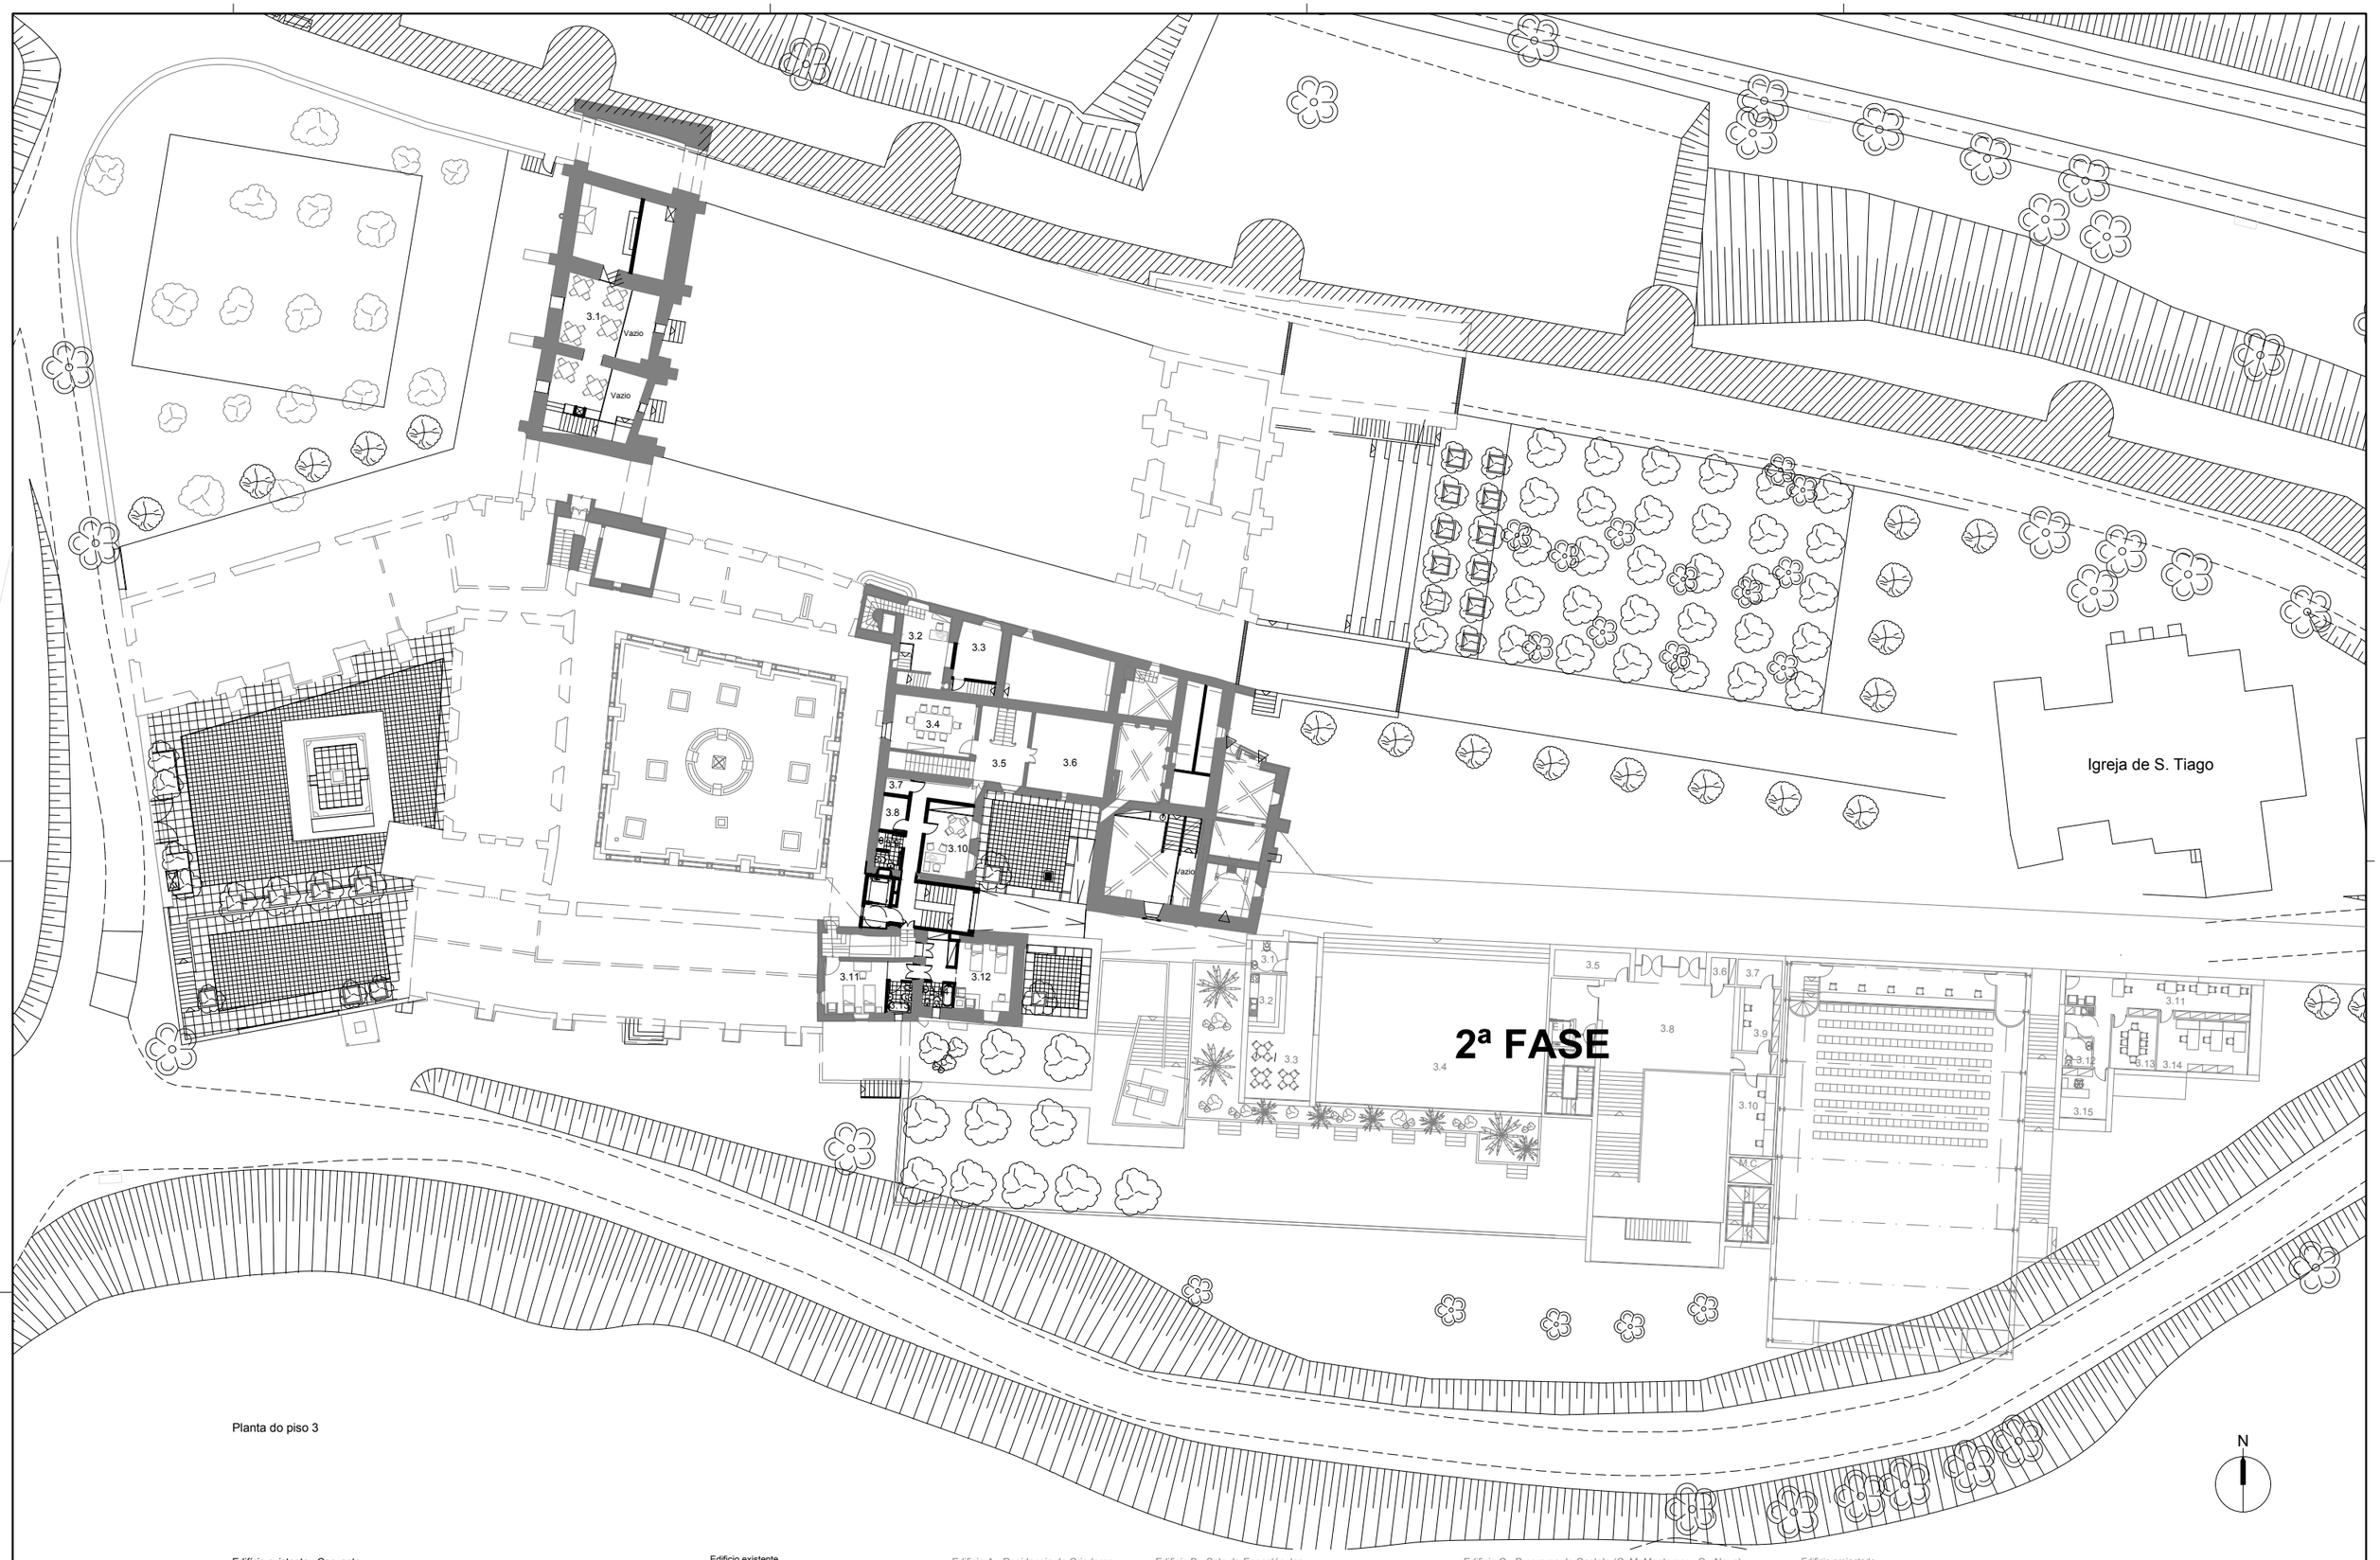

Planta do piso 3

Edifício existente - Convento

3.1 - Restaurante - 36.10 m2
3.2 - Sala de controlo - 12.35 m2
3.3 - Apoio controlo - 11.40 m2
3.4 - Sala da administração (reuniões) - 22.00 m2
3.5 - Atrio - 9.65 m2
3.6 - Sala tecnica - 28.75 m2
3.7 - Arrumo - 2.05 m2
3.8 - Arquivo - 4.15 m2
3.9 - Instalação sanitária - 4.15 m2
3.10 - Direcção - 15.90 m2
3.11 - Quarto - 15.60 m2
3.12 - Quarto - 18.05 m2
3.13 - Instalação sanitária - 3.60 m2
3.14 - Instalação sanitária - 3.50 m2

Edificio existente

Area de construção do piso 3 - 477.80 m2

Area total de construção do edificio - 5162.80 m2

Edificio A - Residencia de Criadores

3.1 - Instalação sanitaria - 5.30 m2
3.2 - Copa - 10.00 m2
3.3 - Bar - 20.45 m2
3.4 - Explanada - 156.00 m2

Edificio B - Sala de Espectáculos

3.5 - Arrumos - 9.35 m2
3.6 - Arrumos - 3.05 m2
3.7 - Arrumos - 5.50
3.8 - Atrio - 53.55 m2
3.9 - Bilheteira / Recepção / Informações - 13.90 m2
3.10 - Cabine de som / Tradução simultanêa - 16.45 m2

Edificio C - Programa do Castelo (C. M. Montemor - O - Novo)

3.11 - Sala de leitura - 16.90 m2
3.12 - Instalação sanitária - 3.90 m2
3.13 - Sala de reuniões - 11.15 m2
3.14 - Sala de trabalho - 23.00 m2
3.15 - Gabinete - 11.05 m2


Edificio projectado

Area de construção do piso 3
Edificio A - 61.75 m2
Edificio B - 258.40 m2
Edificio C - 114.00 m2
Area total de construção do piso 3 - 434.15 m2

Area total de construção do edificio - 2550.00 m2

CONVENTO DA SAUDA ÇÃO
MONTEMOR - O - NOVO
PROJECTO BASE
Julho 2009
PLANTA DE CONJUNTO

Esc. 1/200

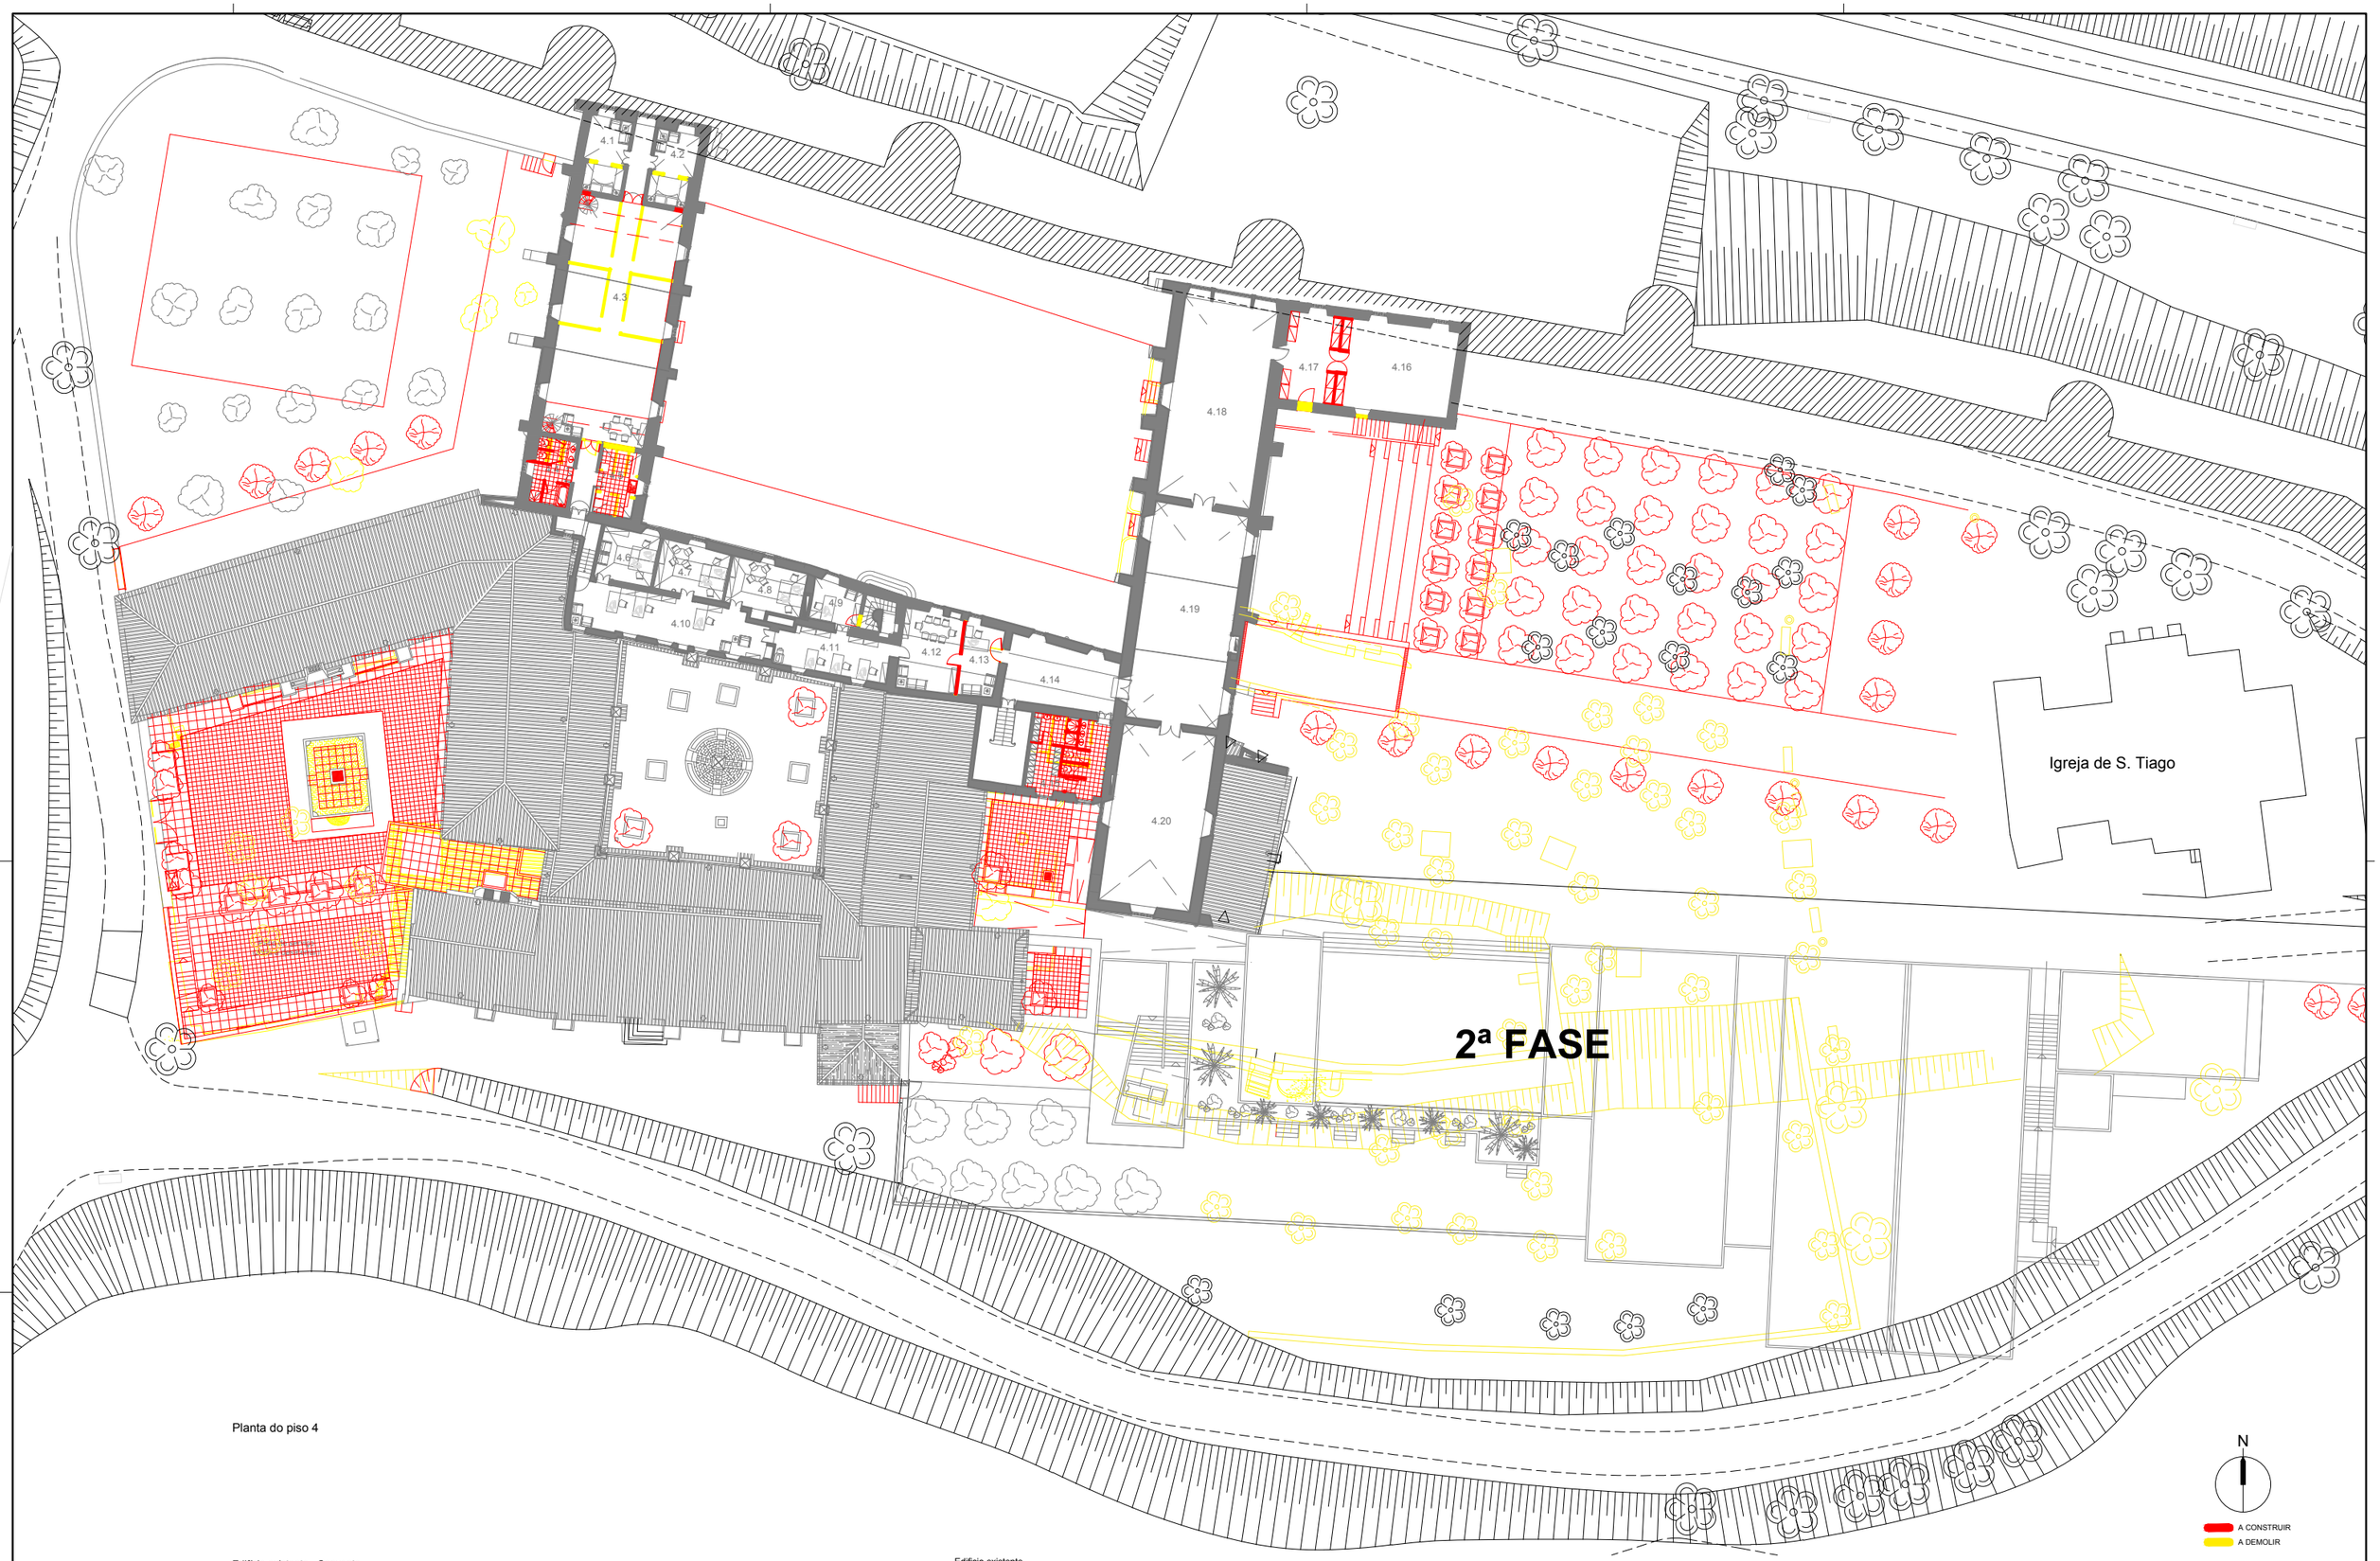

Planta do piso 4

Edifício existente - Convento

4.1 - Quarto - 14.80 m2
4.2 - Quarto - 14.60 m2
4.3 - Sala polivalente - 108.25 m2
4.4 - Instalação sanitária / Balneários - 11.65 m2
4.5 - Cozinha / Copa / Roupa - 12.35 m2
4.6 - Gabinete de projecto - 14.10 m2
4.7 - Gabinete de projecto - 16.40 m2
4.8 - Gabinete de projecto - 17.00 m2
4.9 - Sala direcção executiva - 9.15 m2
4.10 - Sala de produção e apoio - 41.10 m2
4.11 - Area administrativa - 21.95 m2
4.12 - Sala reuniões - 22.15 m2
4.13 - Recepção - 12.80 m2
4.14 - Vestibulo (foyer) - 31.80 m2
4.15 - Instalação sanitária / Balneários - 26.20 m2
4.16 - Sala audio visual - 45.95 m2
4.17 - Vestibulo - 20.50 m2
4.18 - Sala polivalente - 89.20 m2
4.19 - Sala polivalente - 69.65 m2
4.20 - Sala polivalente - 78.35 m2


Edificio existente

Area de construção do piso 4 - 1022.50 m2

Area total de construção do edificio - 5162.80 m2

CONVENTO DA SAUDAÇÃO
MONTEMOR - O - NOVO
PROJECTO BASE
Julho 2009
PLANTA DE CONJUNTO

Esc. 1/200

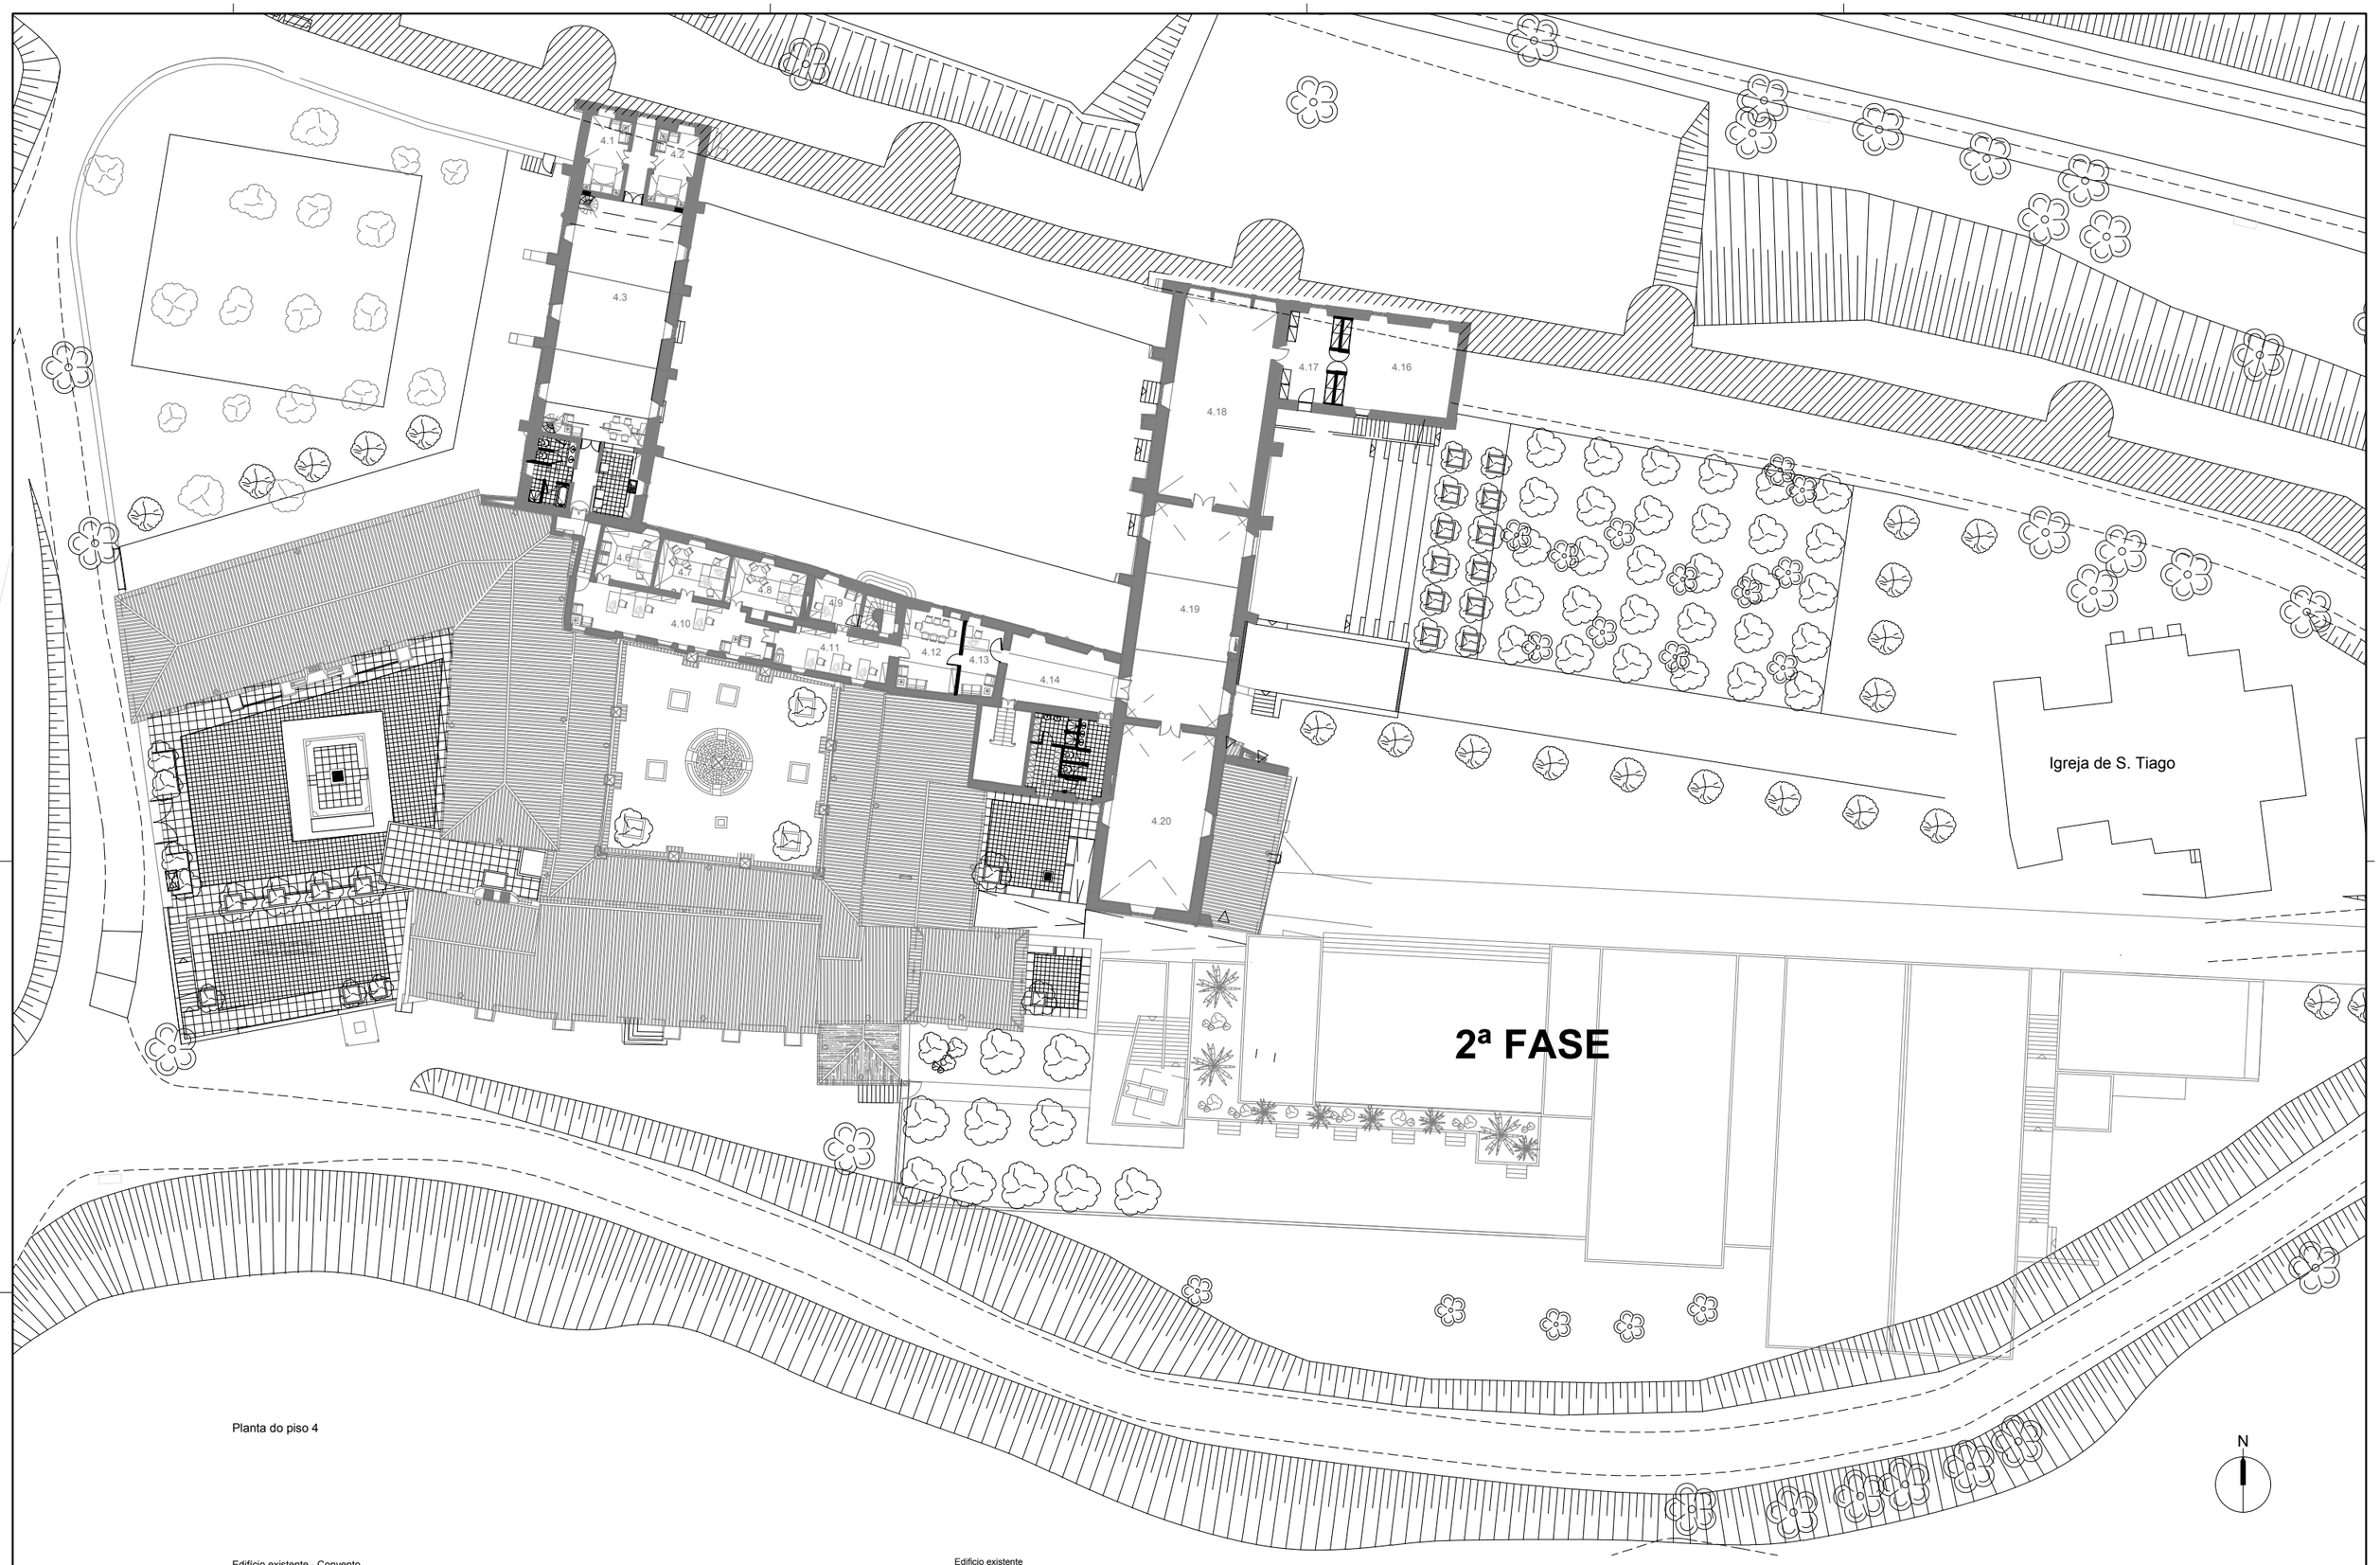

Planta do piso 4

Edifício existente - Convento

4.1 - Quarto - 14.80 m2
4.2 - Quarto - 14.60 m2
4.3 - Sala polivalente - 108.25 m2
4.4 - Instalação sanitária / Balneários - 11.65 m2
4.5 - Cozinha / Copa / Roupa - 12.35 m2
4.6 - Gabinete de projecto - 14.10 m2
4.7 - Gabinete de projecto - 16.40 m2
4.8 - Gabinete de projecto - 17.00 m2
4.9 - Sala direcção executiva - 9.15 m2
4.10 - Sala de produção e apoio - 41.10 m2
4.11 - Area administrativa - 21.95 m2
4.12 - Sala reuniões - 22.15 m2
4.13 - Recepção - 12.80 m2
4.14 - Vestibulo (foyer) - 31.80 m2
4.15 - Instalação sanitária / Balneários - 26.20 m2
4.16 - Sala audio visual - 45.95 m2
4.17 - Vestibulo - 20.50 m2
4.18 - Sala polivalente - 89.20 m2
4.19 - Sala polivalente - 69.65 m2
4.20 - Sala polivalente - 78.35 m2


Edificio existente

Area de construção do piso 4 - 1022.50 m2

Area total de construção do edificio - 5162.80 m2

CONVENTO DA SAUDAÇÃO
MONTEMOR - O - NOVO
PROJECTO BASE
Julho 2009
PLANTA DE CONJUNTO

Esc. 1/200

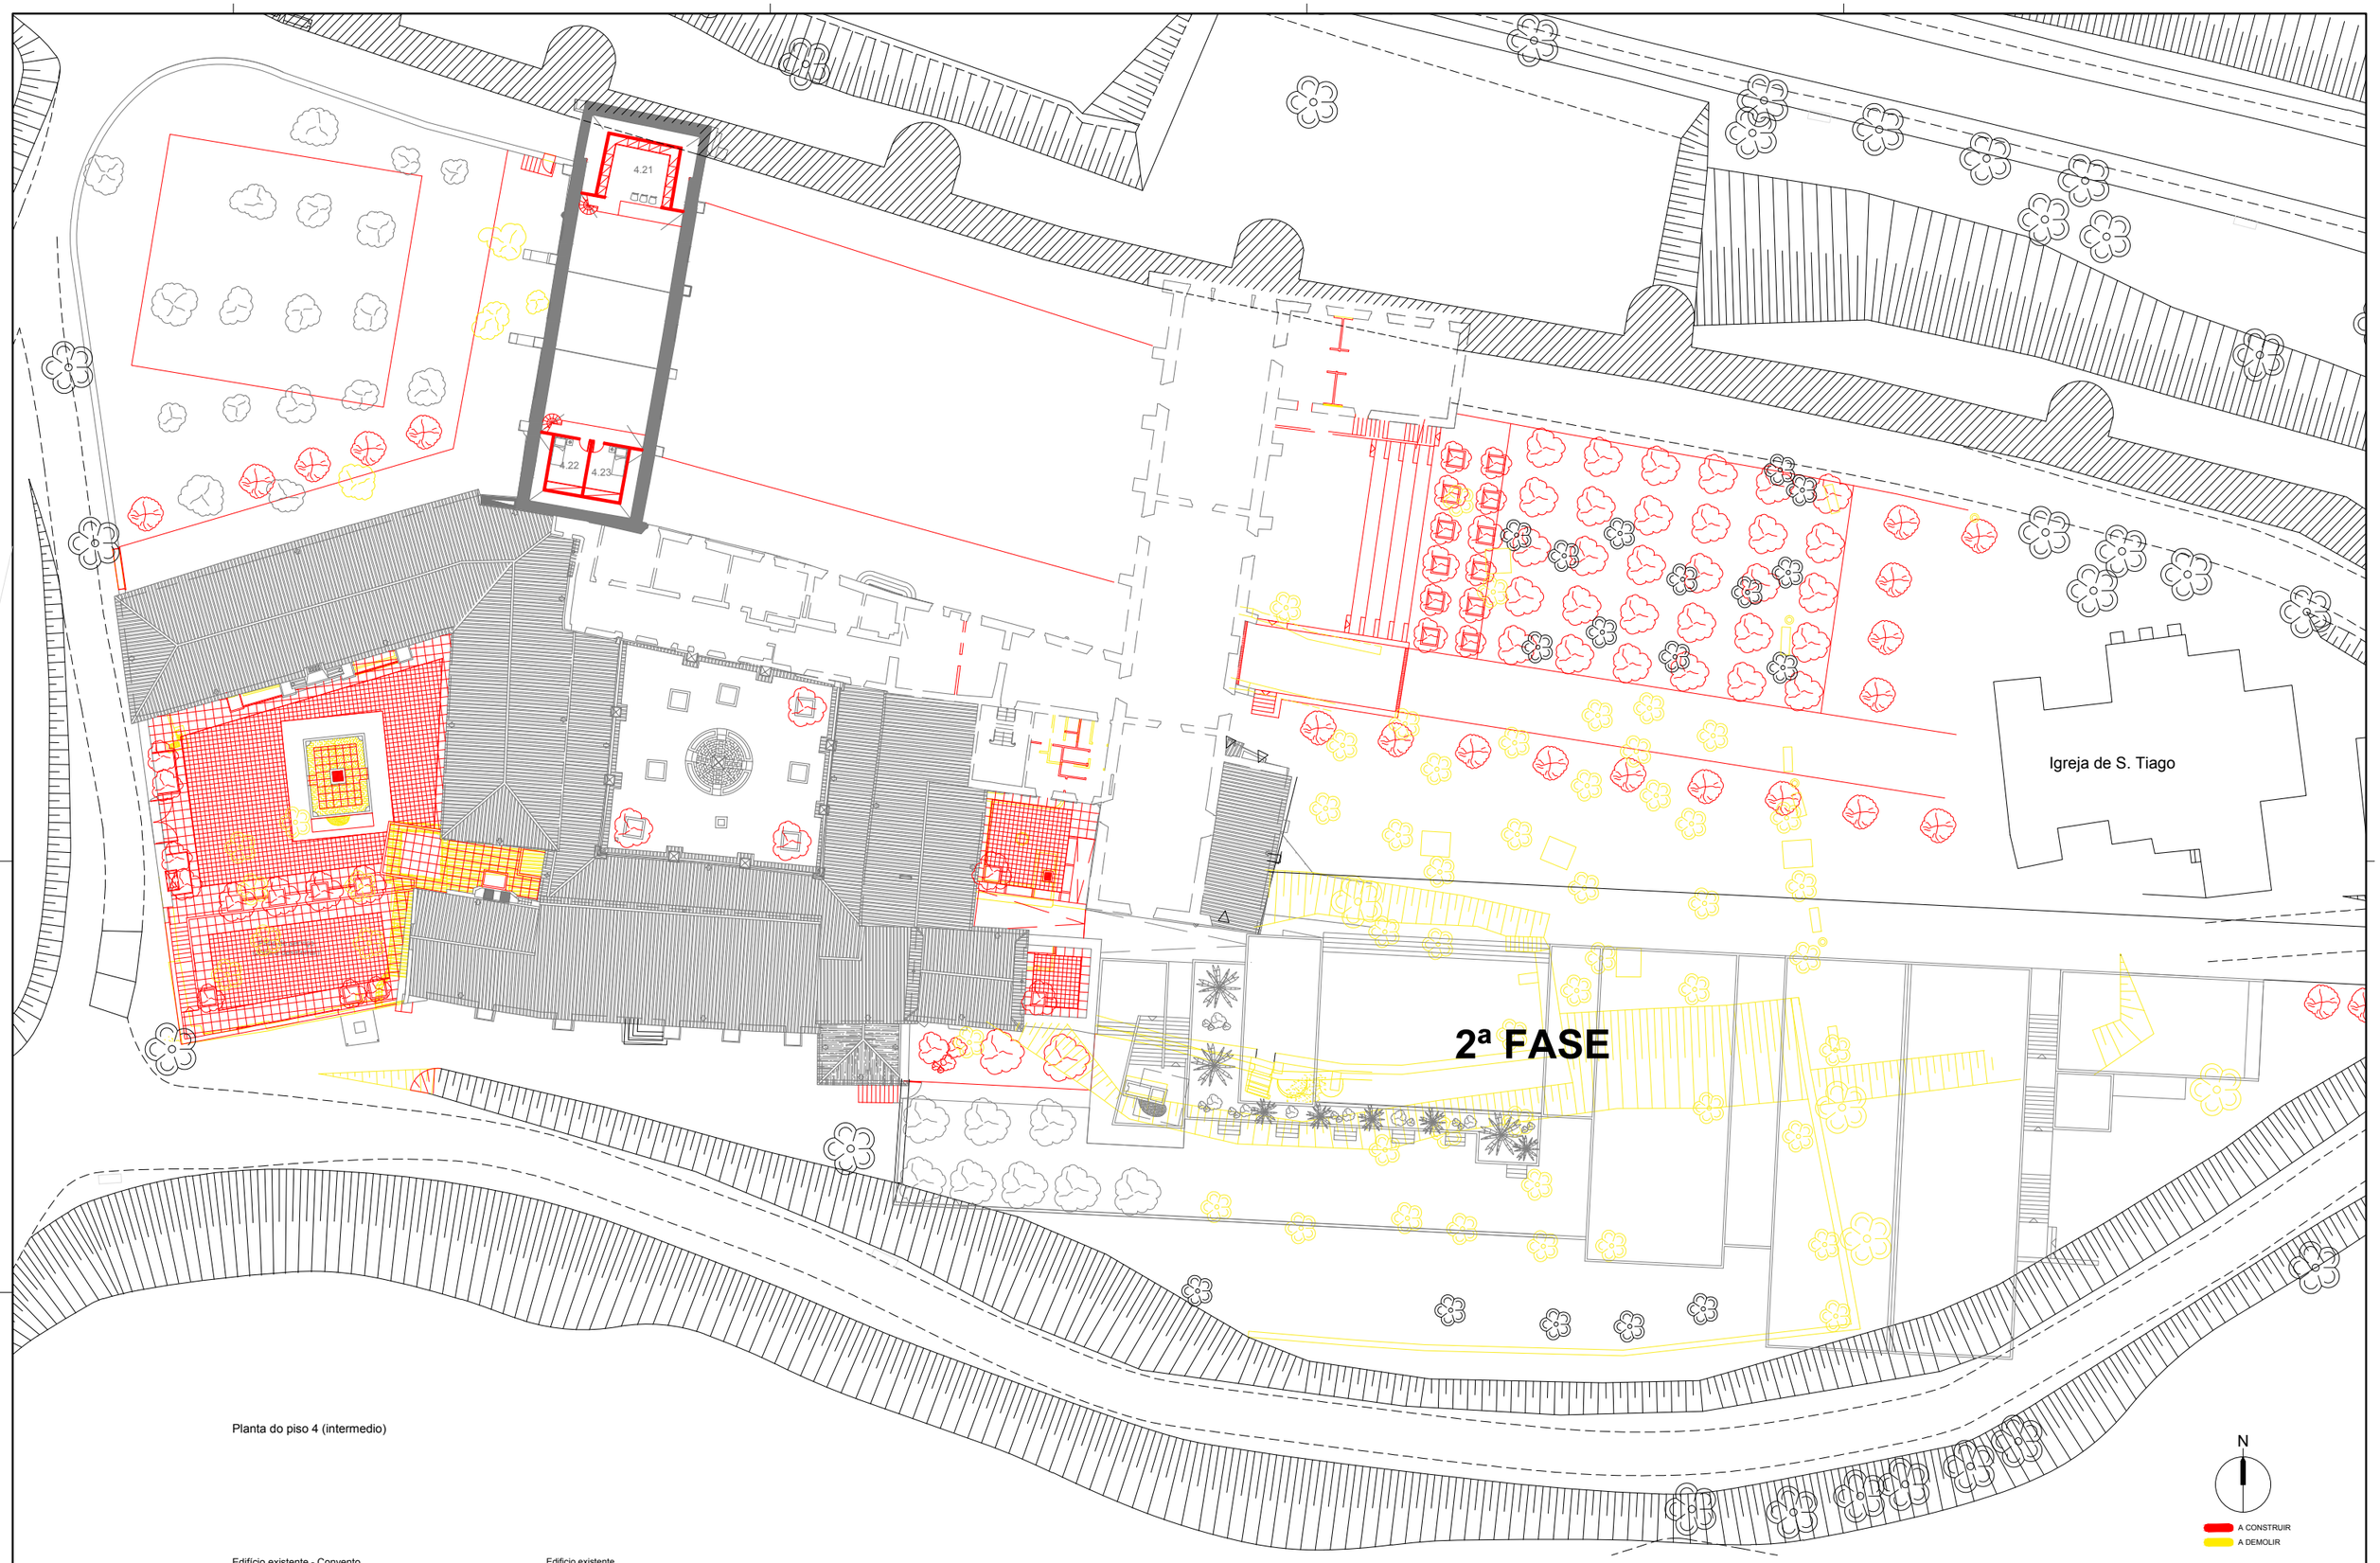

Planta do piso 4 (intermedio)

Edifício existente - Convento

4.21 - Sala de audio e video - 20.85 m2
4.22 - Quarto - 9.60 m2
4.23 - Quarto - 9.60 m2

Edificio existente

Area de construção do piso 4 intermédio - 112.80 m2

Area total de construção do edificio - 5162.80 m2

CONVENTO DA SAUDAÇÃO
MONTEMOR - O - NOVO
PROJECTO BASE
Julho 2009
PLANTA DE CONJUNTO

Esc. 1/200

4.21

4.22

4.23

Igreja de S. Tiago

2ª FASE

Planta do piso 4 (intermedio)

N

Edifício existente - Convento

4.21 - Sala de audio e video - 20.85 m2
4.22 - Quarto - 9.60 m2
4.23 - Quarto - 9.60 m2

Edificio existente

Area de construção do piso 4 intermédio - 112.80 m2

Area total de construção do edificio - 5162.80 m2

CONVENTO DA SAUDAÇÃO
MONTEMOR - O - NOVO
PROJECTO BASE
Julho 2009
PLANTA DE CONJUNTO

Esc. 1/200

Igreja de S. Tiago

2ª FASE

Planta da cobertura

N

A CONSTRUIR

A DEMOLIR

CONVENTO DA SAUDA ÇÃO

MONTEMOR - O - NOVO

PROJECTO BASE

Julho 2009

PLANTA DE CONJUNTO

Esc. 1/200

Igreja de S. Tiago

2ª FASE

Planta da cobertura

N

CONVENTO DA SAUDA ÇÃO


MONTEMOR - O - NOVO

PROJECTO BASE

Julho 2009

PLANTA DE CONJUNTO

Esc. 1/200

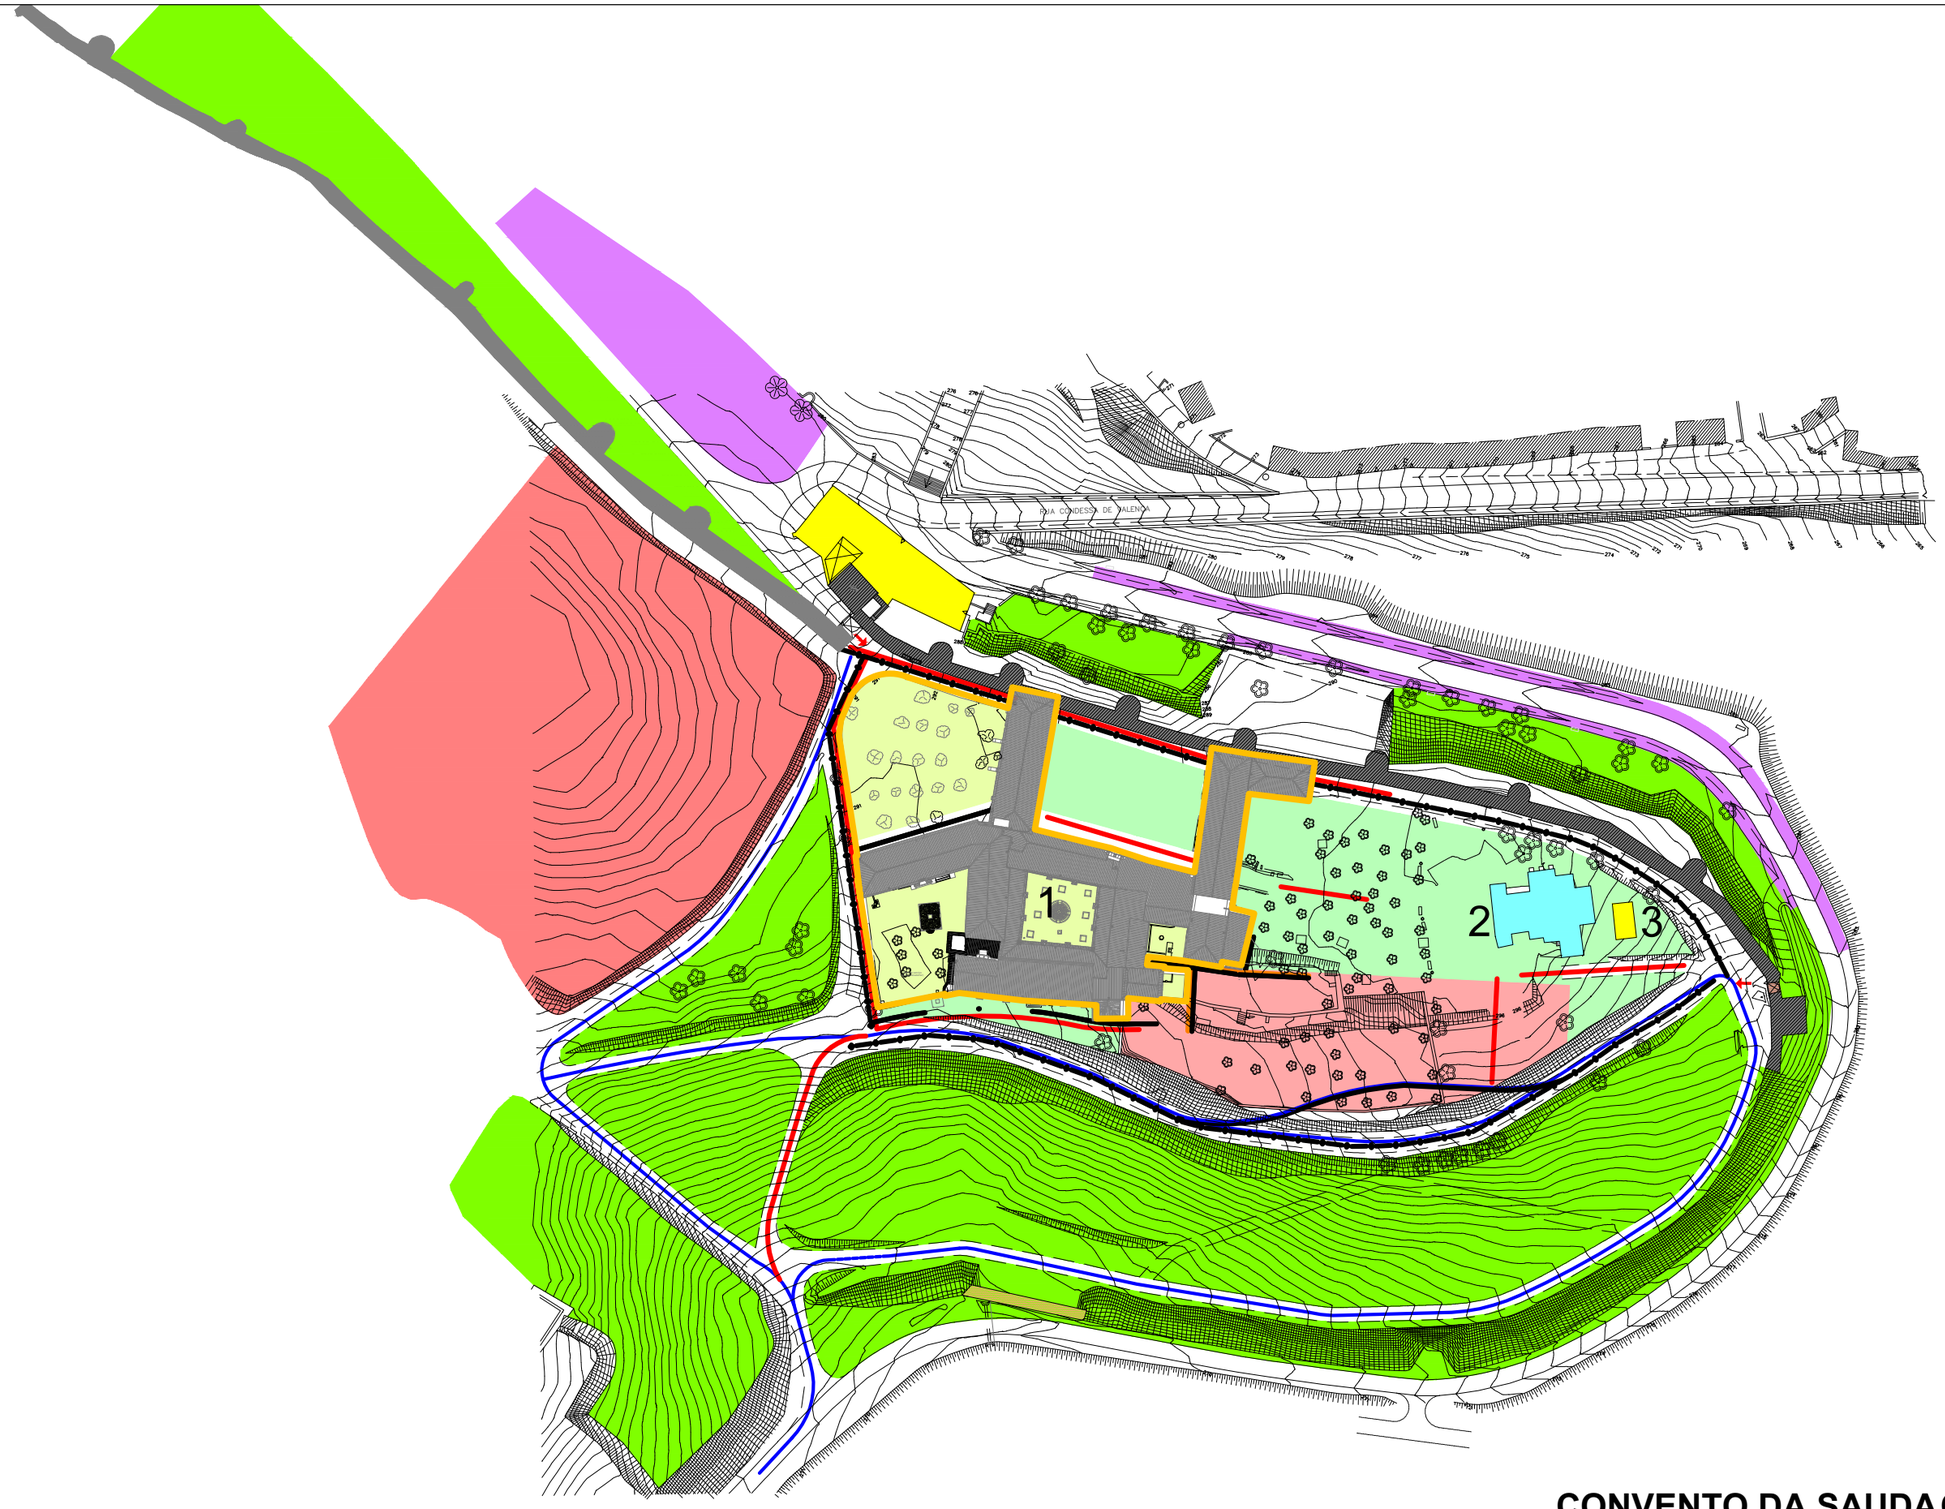

Area Destinada a Nova Construção
Edifício a Reformular
Edifício Recuperado e Reutilizado
Area de Intervenção Arqueológica
Area Exterior de Enquadramento Paisagistico
Area Exterior do Convento a Recuperar e Reutilizar
Area Verde a Preservar
Estacionamento automovel

Muralha
Acessos Principais
Edifício a Reutilizar e Recuperar
Circulação Automovel de Serviço
Circulação Horizontal
Circulação Publica Pedonal
Circulação de Serviço
Circulação de Emergencia e serviço

Construções Existentes
1 Convento da Saudação
2 Igreja de S. Tiago
3 Instalações Sanitárias


CONVENTO DA SAUDAÇÃO

MONTEMOR - O - NOVO

Programa Base - Estudo Preliminar

Dezembro 2008

PLANO GERAL DE INTERVENÇÃO

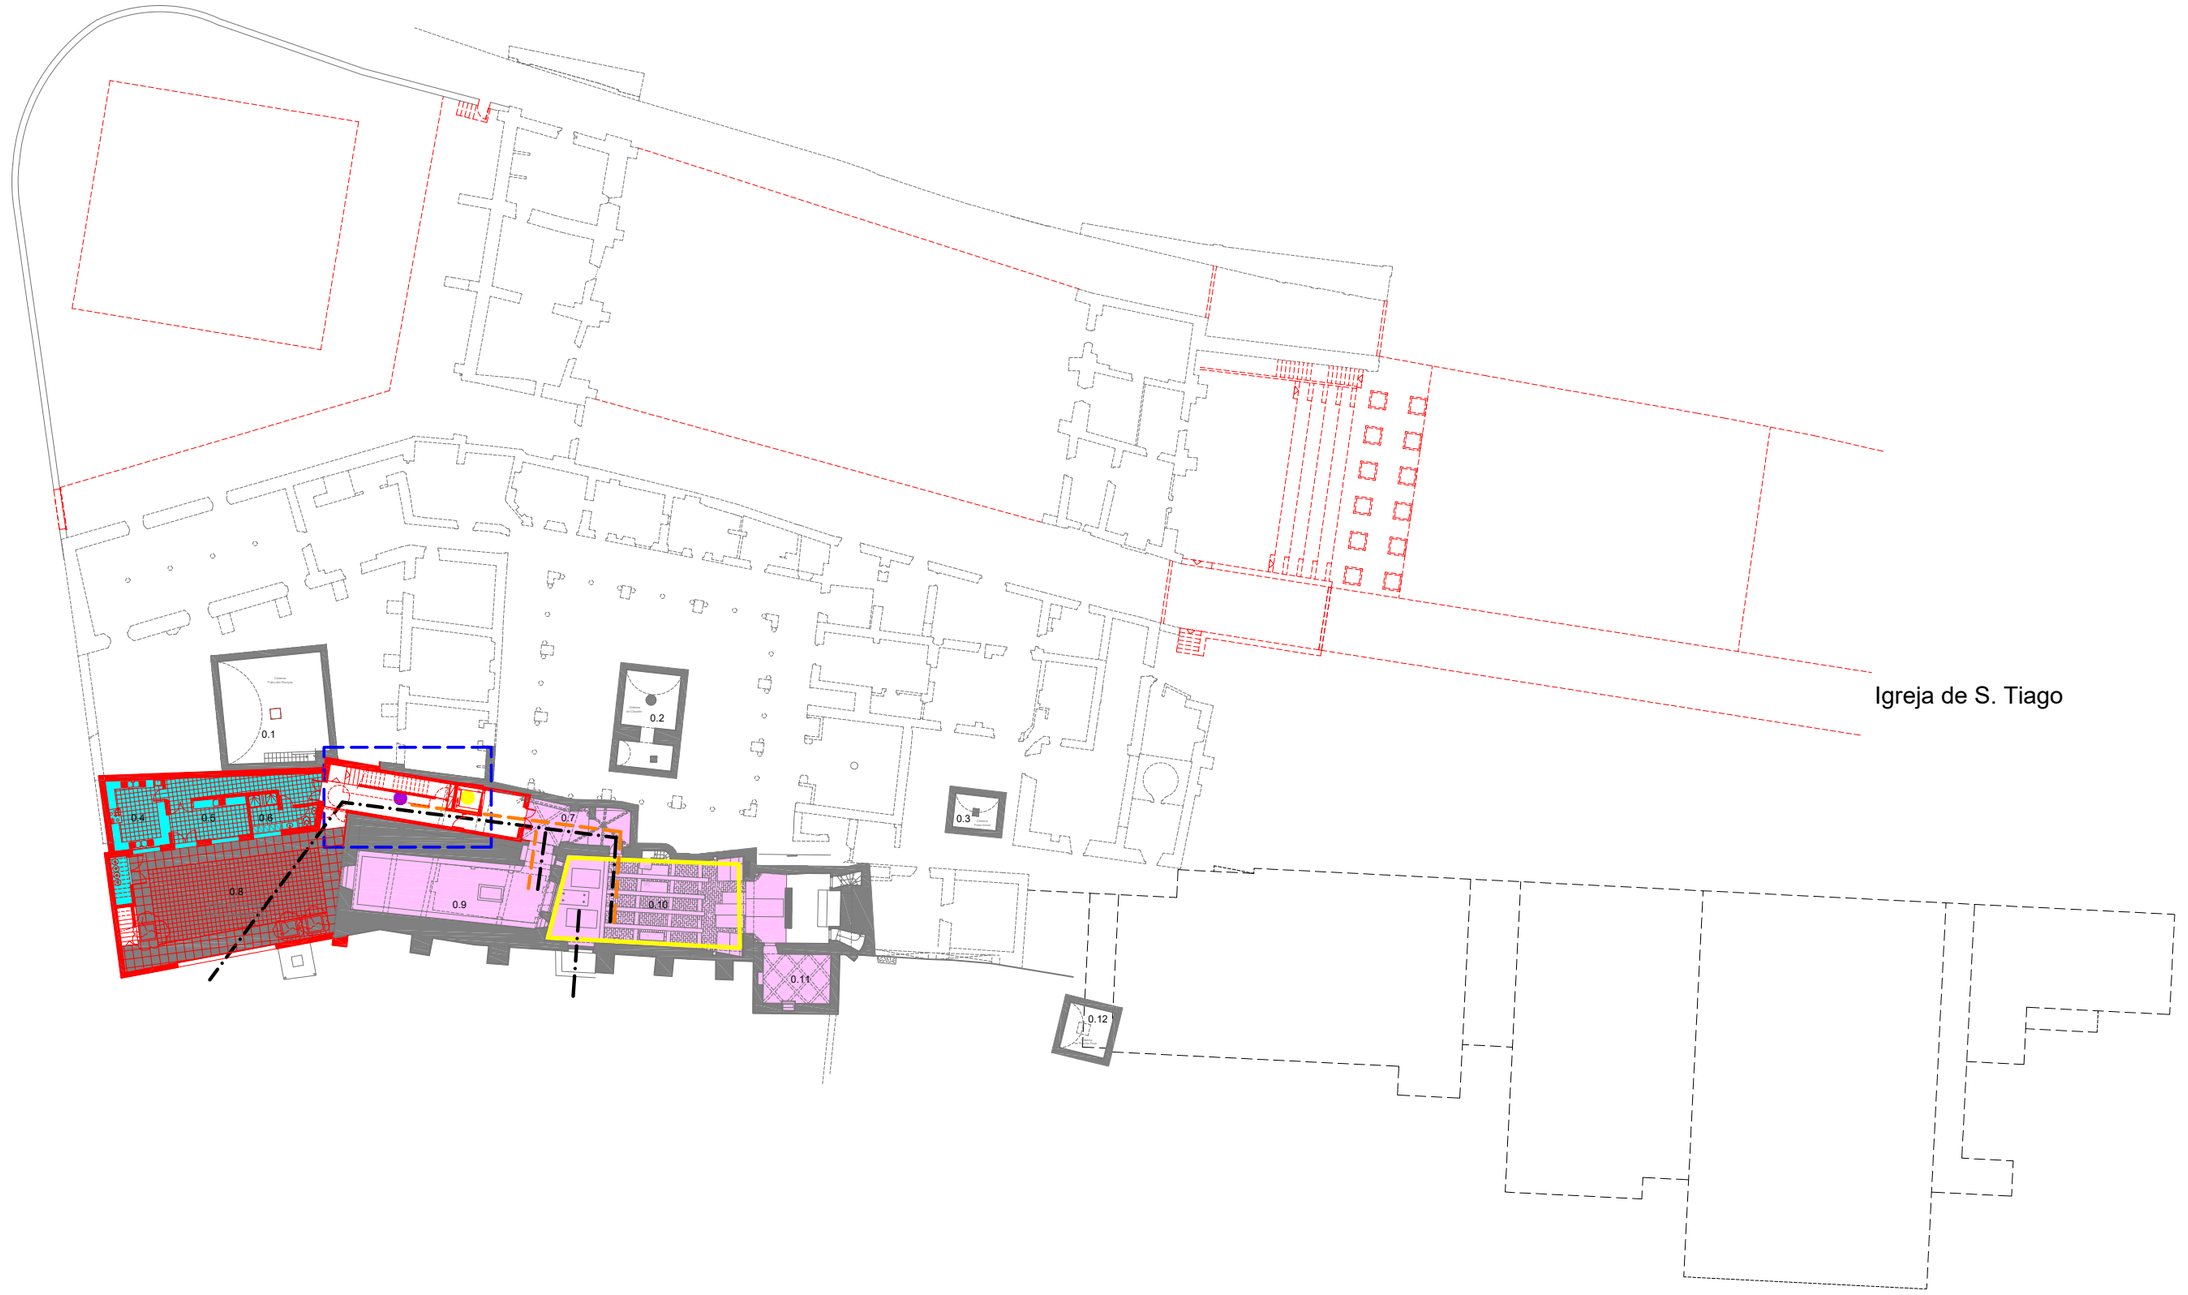

Planta do piso 0

- Salas Polivalentes (apoio, eventos, reuniões, congressos, etc...)
- Área de Nova Construção (res. criadores, sala de espectáculos e núcleo de património CM M-o-N)
- Áreas de Exploração (lojas, restaurantes, etc...)
- Administração, Gestão
- Espaços de Apoio (arrumos, equipamentos, I. S., etc...)
- Visita Pública / Patrimonial
- "O Espaço do Tempo"
- Area Exterior do Convento a Recuperar e Reutilizar
- Area Exterior de Enquadramento Paisagistico
- Edificio A - Residencia de Criadores (miradouro na cobertura)
- Edificio B - Sala de Espectáculos
- Edificio C - Núcleo de Património Arqueologia CM M-o-N
- Circulação Vertical a Refomular
- Circulação Horizontal
- Circulação Publica Pedonal
- Circulação de Serviço
- Circulação de Emergencia e serviço
- Circulação Vertical Mecânica
- Circulação Vertical Principal
- Circulação Vertical de Serviço
- Acesso Visita Patrimonial
- Acesso ao Convento
- Acesso serviço
- Acesso Nova Construção

CONVENTO DA SAUDAÇÃO

MONTEMOR - O - NOVO

P R O J E C T O B A S E

Julho 2009

PLANTA DE CONJUNTO

Esc. 1/200

Planta do piso 1

Convento

Tunel de ligação ao convento

Atmazem

Programa do Castelo
(C. M. Montemor - O - Novo)

S.E.

E.L.

W.C.

N

Salas Polivalentes (apoio, eventos, reuniões, congressos, etc...)
Área de Nova Construção
(res. criadores, sala de espectáculos e núcleo de património CM M-o-N)
Áreas de Exploração (lojas, restaurantes, etc...)
Sala projecto e Actividades
Espaços de Apoio (arrumos, equipamentos, I. S., etc...)
Visita Pública / Patrimonial
"O Espaço do Tempo"
Area Exterior do Convento a Recuperar e Reutilizar

Area Exterior de Enquadramento Paisagistico
Edificio A - Residencia de Criadores (miradouro na cobertura)
Edificio B - Sala de Espectáculos
Edificio C - Núcleo de Património Arqueologia CM M-o-N
Circulação Vertical a Refomular
Circulação Horizontal
Circulação Publica Pedonal
Circulação de Serviço
Circulação de Emergencia e serviço

Circulação Vertical Mecânica
Circulação Vertical Principal
Circulação Vertical de Serviço
Acesso Visita Patrimonial
Acesso ao Convento
Acesso serviço
Acesso Nova Construção

CONVENTO DA SAUDAÇÃO

MONTEMOR - O - NOVO

PROJECTO BASE

Julho 2009

PLANTA DE CONJUNTO

Esc. 1/300

Arruamento em calçada de cubos de granito

Parque infantil (esculturas)

Pavimento Granito

Explanada de Inverno

Pavimento em Granito (Lages)

Acesso de serviço (calçada de cubos de granito)

Calçada de cubos de granito

Acesso principal

Acesso Visita Patrimonial

Pavimento Granito

Calçada de cubos de granito

Igreja de S. Tiago

Torres da cobertura da igreja

Acesso à igreja

Programa do Castelo (C. M. Montemor - O - Novo)

M.O.

S.E.

E.I.

Planta do piso 2

Planta do piso 2 à cota 294.63

- Salas Polivalentes (apoio, eventos, reuniões, congressos, etc...)
- Área de Nova Construção (res. criadores, sala de espectáculos e núcleo de património CM M-o-N)
- Áreas de Exploração (lojas, restaurantes, etc...)
- Sala projecto e Actividades
- Espaços de Apoio (arrumos, equipamentos, I. S., etc...)
- Visita Pública / Patrimonial
- "O Espaço do Tempo"
- Area Exterior do Convento a Recuperar e Reutilizar
- Area Exterior de Enquadramento Paisagistico
- Edificio A - Residencia de Criadores (miradouro na cobertura)
- Edificio B - Sala de Espectáculos
- Edificio C - Núcleo de Património Arqueologia CM M-o-N
- Circulação Vertical a Refomular
- Circulação Horizontal
- Circulação Publica Pedonal
- Circulação de Serviço
- Circulação de Emergencia e serviço
- Circulação Vertical Mecânica
- Circulação Vertical Principal
- Circulação Vertical de Serviço
- Acesso Visita Patrimonial
- Acesso ao Convento
- Acesso serviço
- Acesso Nova Construção

N

CONVENTO DA SAUDAÇÃO


MONTEMOR - O - NOVO

PROJECTO BASE

Julho 2009

PLANTA DE CONJUNTO

Esc. 1/300

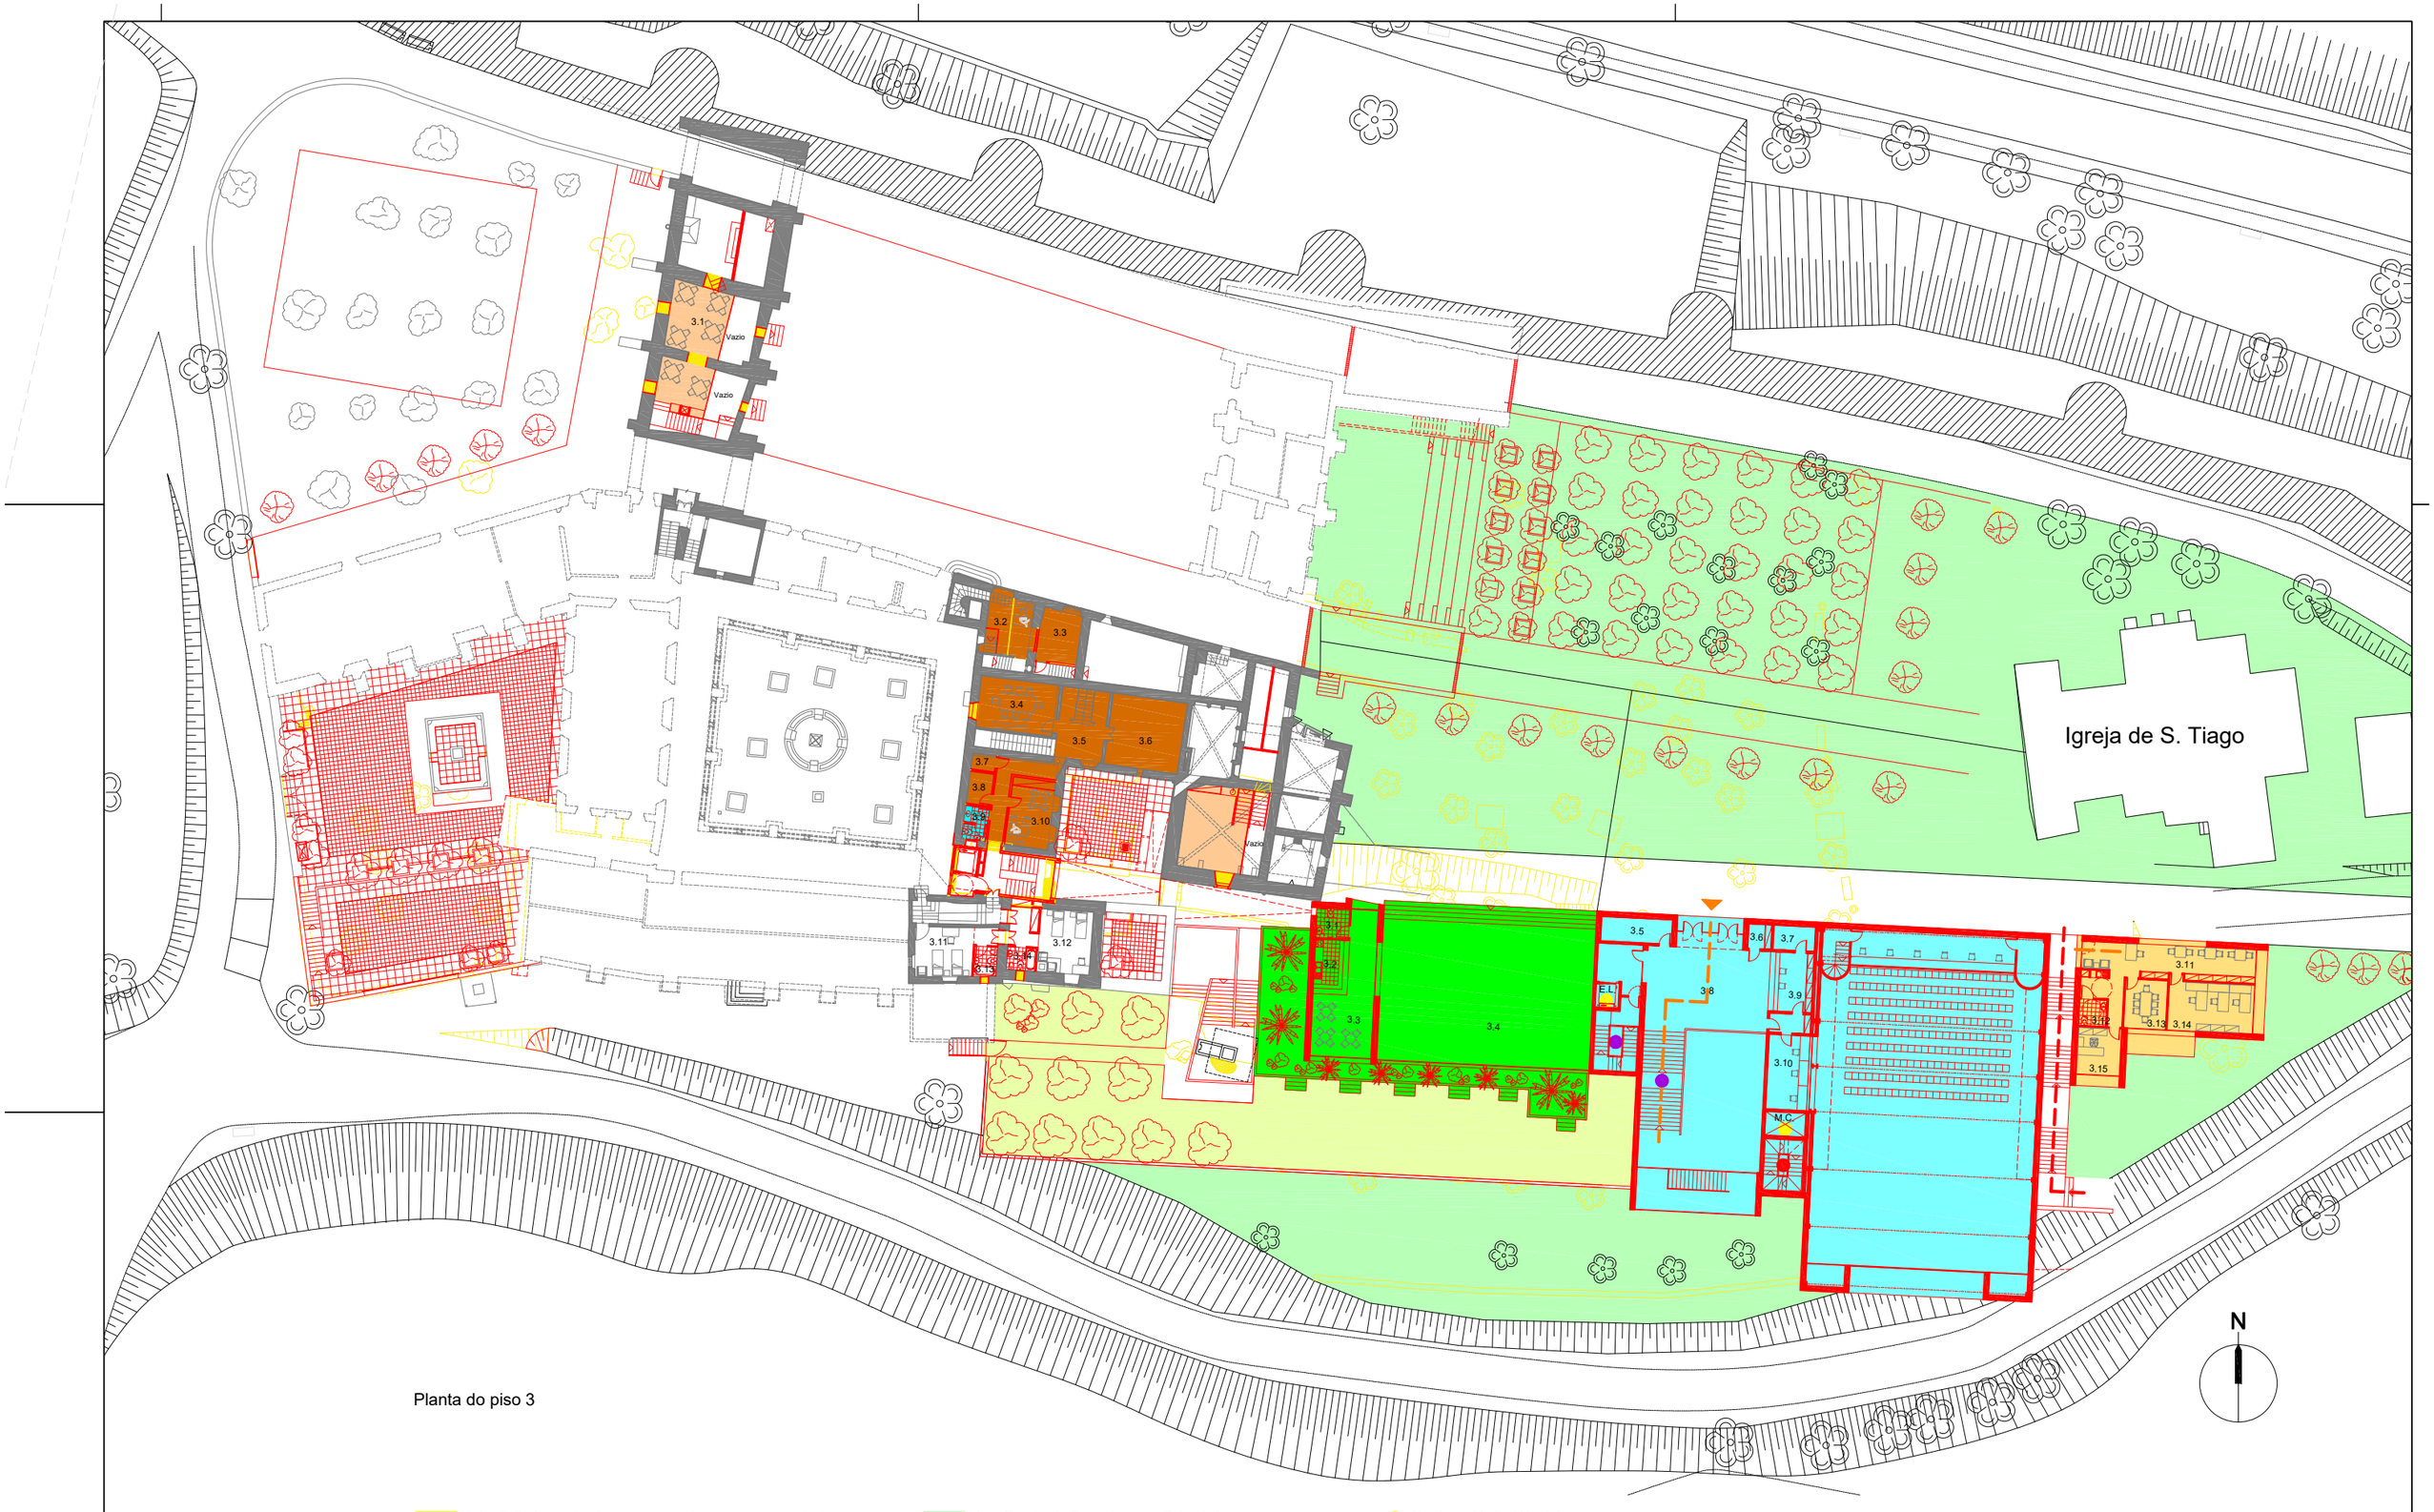

Planta do piso 3

- Salas Polivalentes (apoio, eventos, reuniões, congressos, etc...)
- Área de Nova Construção (res. criadores, sala de espectáculos e núcleo de património CM M-o-N)
- Áreas de Exploração (lojas, restaurantes, etc...)
- Sala projecto e Actividades
- Espaços de Apoio (arrumos, equipamentos, I. S., etc...)
- Visita Pública / Patrimonial
- "O Espaço do Tempo"
- Area Exterior do Convento a Recuperar e Reutilizar
- Area Exterior de Enquadramento Paisagistico
- Edificio A - Residencia de Criadores (miradouro na cobertura)
- Edificio B - Sala de Espectáculos
- Edificio C - Núcleo de Património Arqueologia CM M-o-N
- Circulação Vertical a Refomular
- Circulação Horizontal
- Circulação Publica Pedonal
- Circulação de Serviço
- Circulação de Emergencia e serviço
- Circulação Vertical Mecânica
- Circulação Vertical Principal
- Circulação Vertical de Serviço
- Acesso Visita Patrimonial
- Acesso ao Convento
- Acesso serviço
- Acesso Nova Construção

CONVENTO DA SAUDAÇÃO

MONTEMOR - O - NOVO

PROJECTO BASE

Julho 2009

PLANTA DE CONJUNTO

Esc. 1/300

Igreja de S. Tiago

Planta do piso 4

N


Salas Polivalentes (apoio, eventos, reuniões, congressos, etc...)
Área de Nova Construção
(res. criadores, sala de espectáculos e núcleo de património CM M-o-N)
Áreas de Exploração (lojas, restaurantes, etc...)
Sala projecto e Actividades
Espaços de Apoio (arrumos, equipamentos, I. S., etc...)
Visita Pública / Patrimonial
"O Espaço do Tempo"
Area Exterior do Convento a Recuperar e Reutilizar

Area Exterior de Enquadramento Paisagistico
Edifício A - Residencia de Criadores (miradouro na cobertura)
Edifício B - Sala de Espectáculos
Edifício C - Núcleo de Património Arqueologia CM M-o-N
Circulação Vertical a Refomular
Circulação Horizontal
Circulação Publica Pedonal
Circulação de Serviço
Circulação de Emergencia e serviço

Circulação Vertical Mecânica
Circulação Vertical Principal
Circulação Vertical de Serviço
Acesso Visita Patrimonial
Acesso ao Convento
Acesso serviço
Acesso Nova Construção

CONVENTO DA SAUDAÇÃO
MONTEMOR - O - NOVO
PROJECTO BASE
Julho 2009
PLANTA DE CONJUNTO

Esc. 1/300

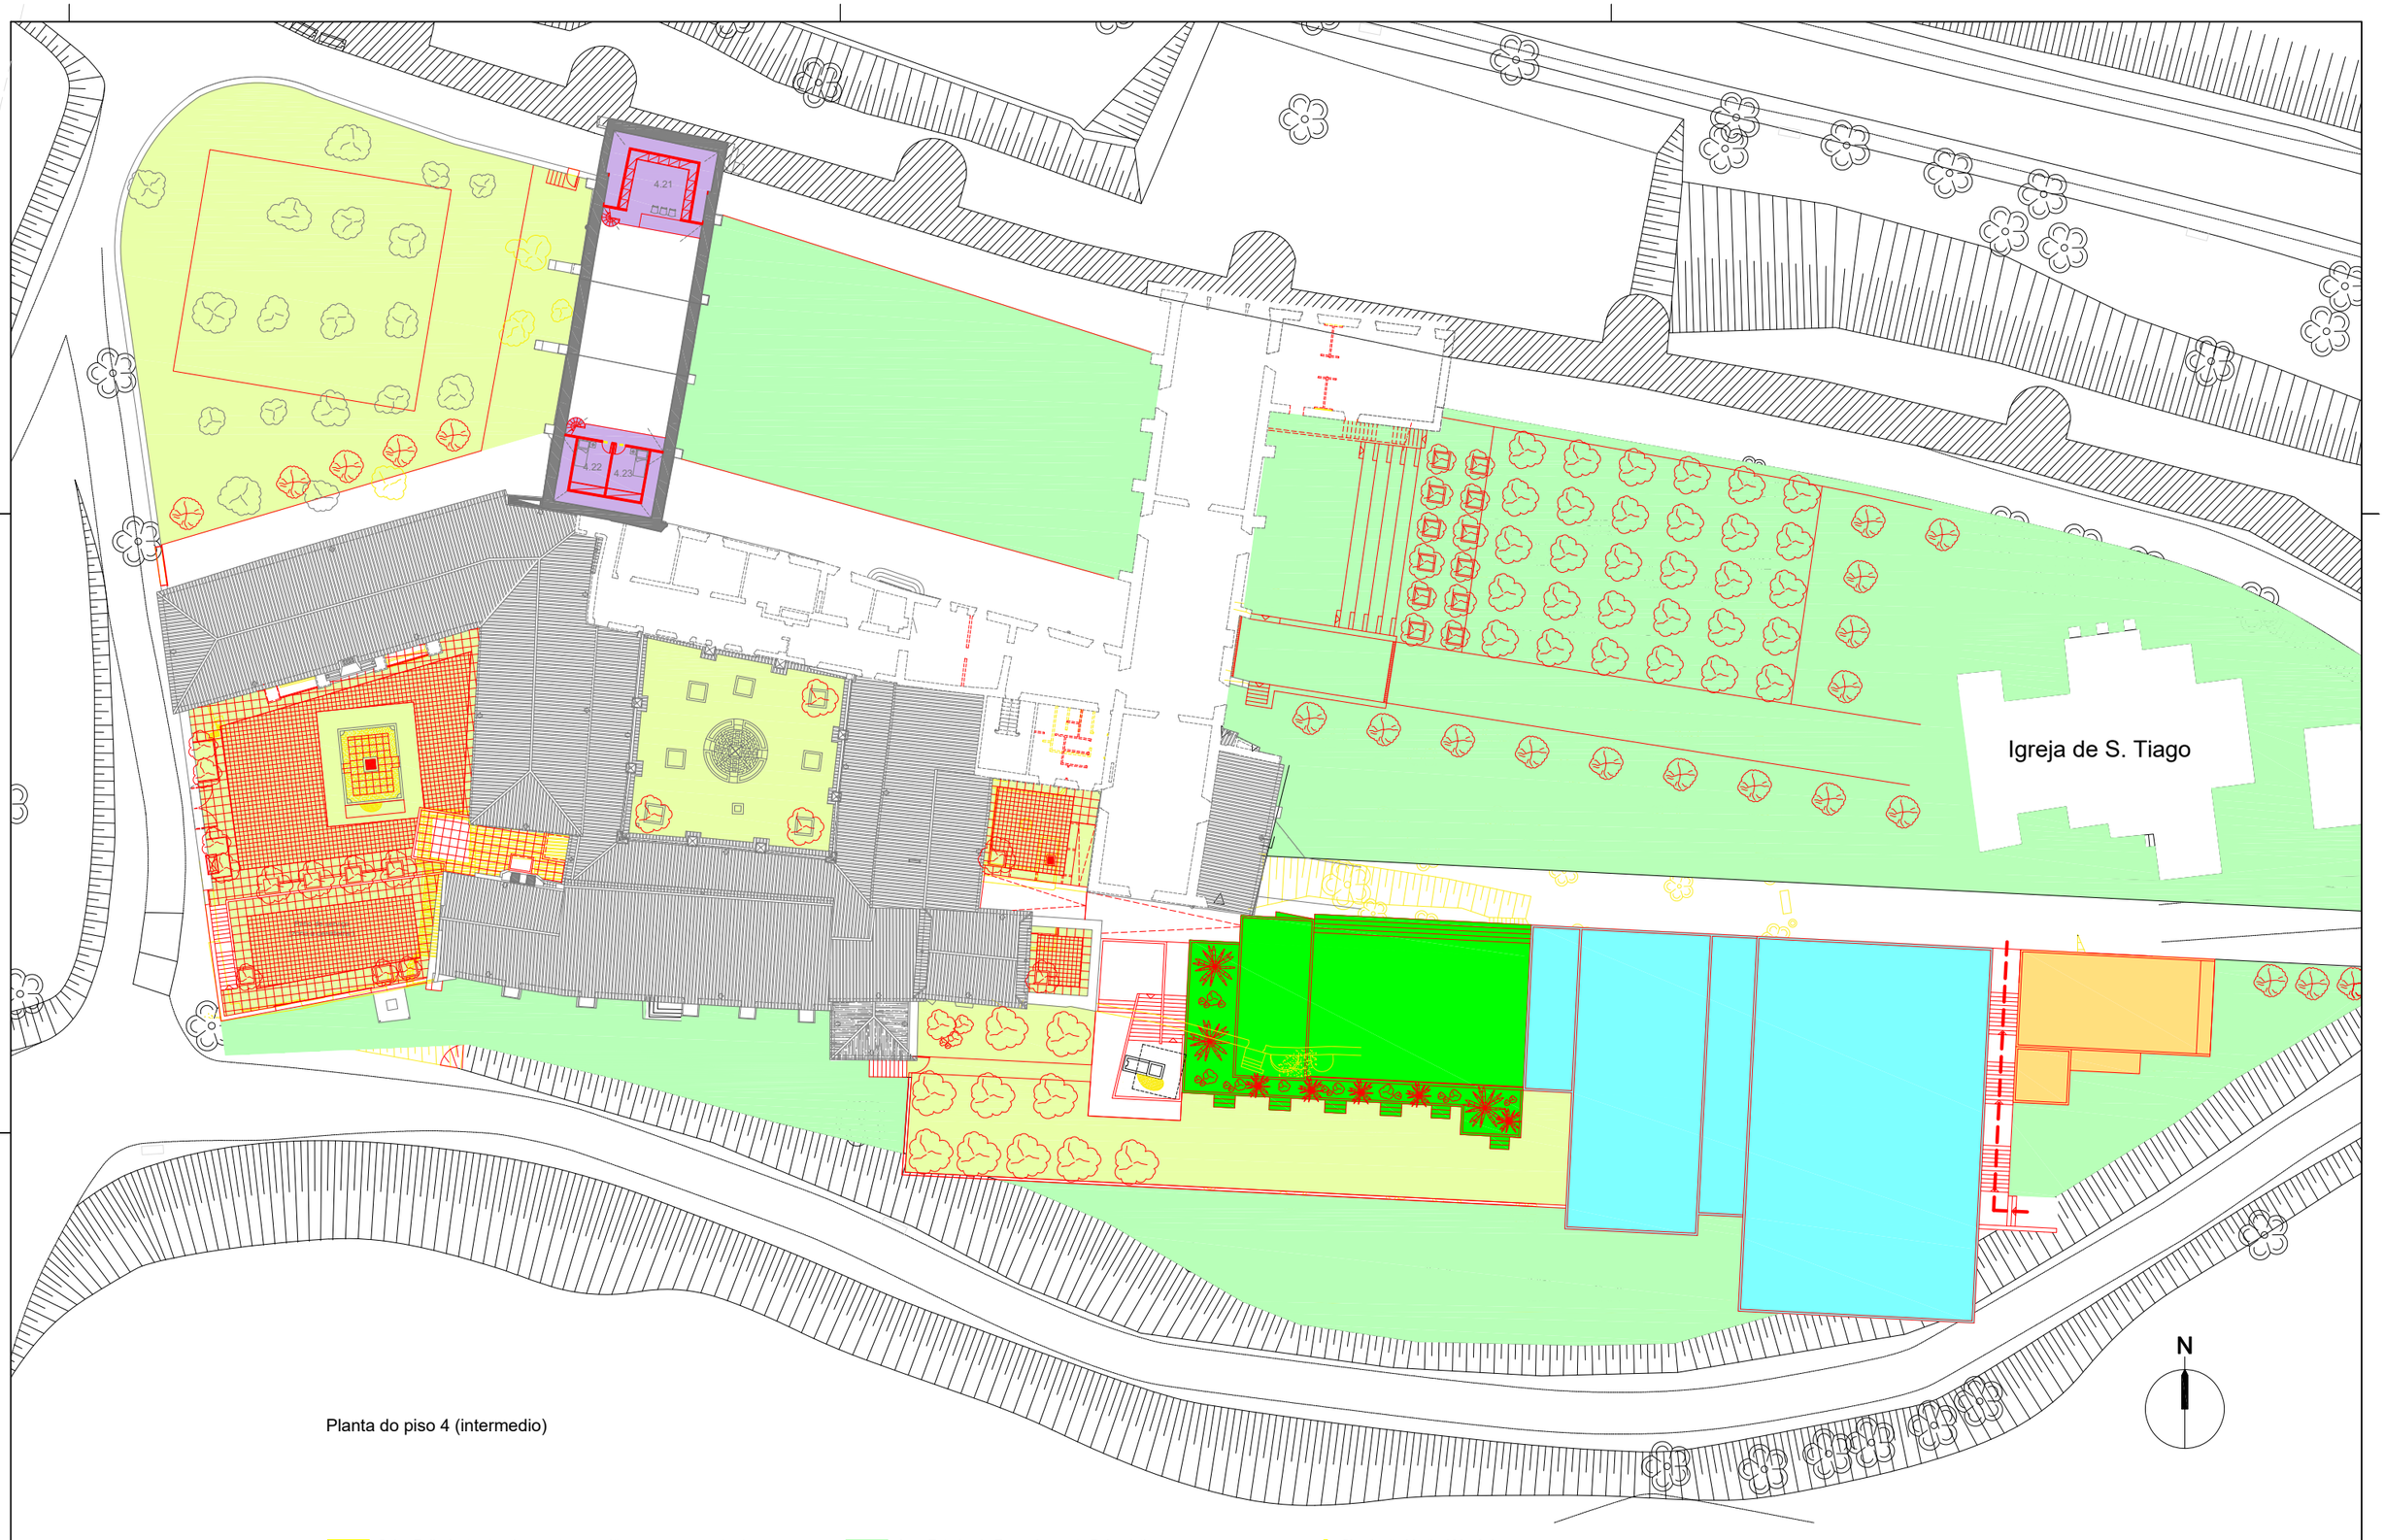

Planta do piso 4 (intermedio)

- Salas Polivalentes (apoio, eventos, reuniões, congressos, etc...)
- Área de Nova Construção (res. criadores, sala de espectáculos e núcleo de património CM M-o-N)
- Áreas de Exploração (lojas, restaurantes, etc...)
- Sala projecto e Actividades
- Espaços de Apoio (arrumos, equipamentos, I. S., etc...)
- Visita Pública / Patrimonial
- "O Espaço do Tempo"
- Area Exterior do Convento a Recuperar e Reutilizar
- Area Exterior de Enquadramento Paisagistico
- Edifício A - Residencia de Criadores (miradouro na cobertura)
- Edifício B - Sala de Espectáculos
- Edifício C - Núcleo de Património Arqueologia CM M-o-N
- Circulação Vertical a Refomular
- Circulação Horizontal
- Circulação Publica Pedonal
- Circulação de Serviço
- Circulação de Emergencia e serviço
- Circulação Vertical Mecânica
- Circulação Vertical Principal
- Circulação Vertical de Serviço
- Acesso Visita Patrimonial
- Acesso ao Convento
- Acesso serviço
- Acesso Nova Construção

CONVENTO DA SAUDAÇÃO

MONTEMOR - O - NOVO

PROJECTO BASE

Julho 2009

PLANTA DE CONJUNTO

Esc. 1/300

Igreja de S. Tiago

Pátio de serviço
(zona a desaterrar)

Planta da cobertura

N

- Salas Polivalentes (apoio, eventos, reuniões, congressos, etc...)
- Área de Nova Construção (res. criadores, sala de espectáculos e núcleo de património CM M-o-N)
- Áreas de Exploração (lojas, restaurantes, etc...)
- Sala projecto e Actividades
- Espaços de Apoio (arrumos, equipamentos, I. S., etc...)
- Visita Pública / Patrimonial
- "O Espaço do Tempo"
- Area Exterior do Convento a Recuperar e Reutilizar
- Area Exterior de Enquadramento Paisagistico
- Edifício A - Residencia de Criadores (miradouro na cobertura)
- Edificio B - Sala de Espectáculos
- Edificio C - Núcleo de Património Arqueologia CM M-o-N
- Circulação Vertical a Refomular
- Circulação Horizontal
- Circulação Publica Pedonal
- Circulação de Serviço
- Circulação de Emergencia e serviço
- Circulação Vertical Mecânica
- Circulação Vertical Principal
- Circulação Vertical de Serviço
- Acesso Visita Patrimonial
- Acesso ao Convento
- Acesso serviço
- Acesso Nova Construção

CONVENTO DA SAUDAÇÃO

MONTEMOR - O - NOVO

PROJECTO BASE

Julho 2009

PLANTA DE CONJUNTO

Esc. 1/300

- Area Destinada a Nova Construção
- Edifício a Reformular
- Edifício Recuperado e Reutilizado
- Area de Intervenção Arqueológica
- Area Exterior de Enquadramento Paisagistico
- Area Exterior do Convento a Recuperar e Reutilizar
- Area Verde a Preservar
- Estacionamento automovel

- Muralha
- Acessos Principais
- Edifício a Reutilizar e Recuperar
- Circulação Automovel de Serviço
- Circulação Horizontal
- Circulação Publica Pedonal
- Circulação de Serviço
- Circulação de Emergencia e serviço

Construções Existentes

1 Convento da Saudação

2 Igreja de S. Tiago

3 Instalações Sanitárias

N

CONVENTO DA SAUDAÇÃO


MONTEMOR - O - NOVO

PROJECTO BASE

Julho 2009

PLANO GERAL DE INTERVENÇÃO

Esc. 1/1000

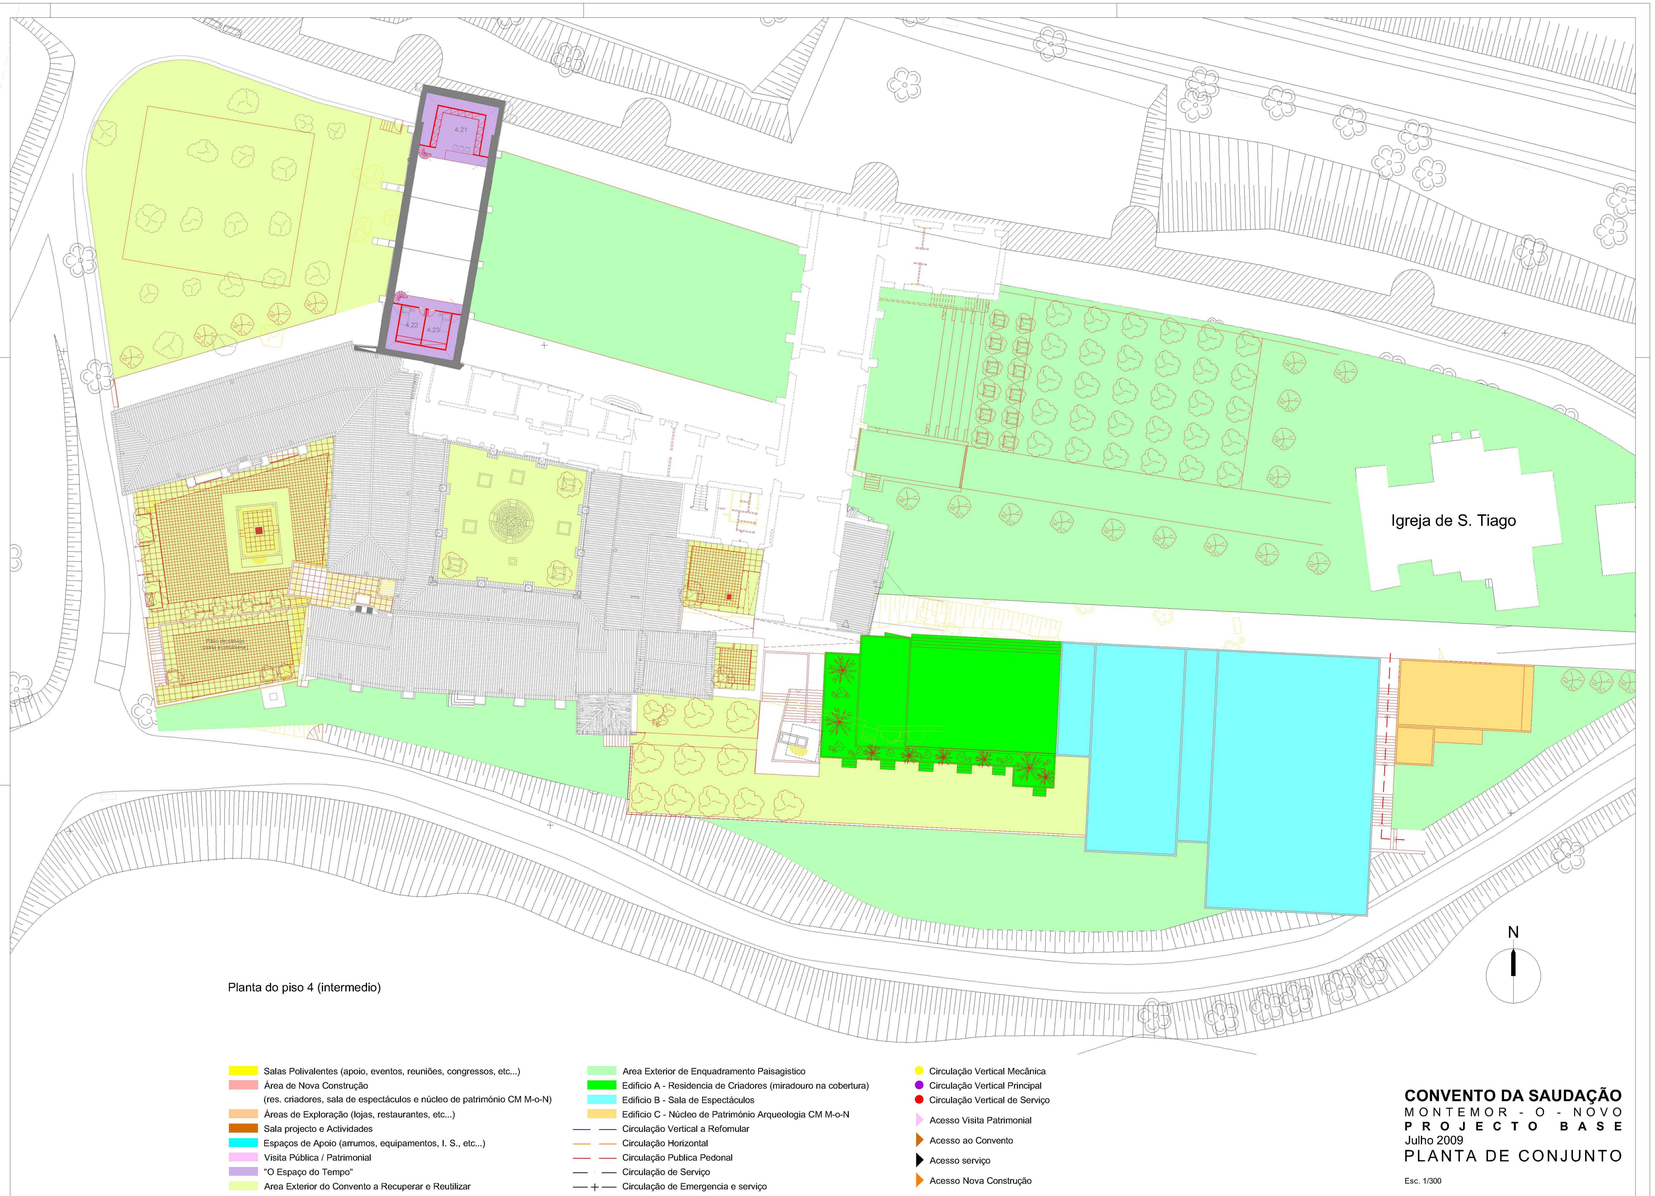

Planta do piso 4 (intermedio)

- Salas Polivalentes (apoio, eventos, reuniões, congressos, etc...)
- Área de Nova Construção (res. criadores, sala de espectáculos e núcleo de património CM M-o-N)
- Áreas de Exploração (lojas, restaurantes, etc...)
- Sala projecto e Actividades
- Espaços de Apoio (arrumos, equipamentos, I. S., etc...)
- Visita Pública / Patrimonial
- "O Espaço do Tempo"
- Area Exterior do Convento a Recuperar e Reutilizar
- Area Exterior de Enquadramento Paisagistico
- Edificio A - Residencia de Criadores (miradouro na cobertura)
- Edificio B - Sala de Espectáculos
- Edificio C - Núcleo de Património Arqueologia CM M-o-N
- Circulação Vertical a Refomular
- Circulação Horizontal
- Circulação Publica Pedonal
- Circulação de Serviço
- Circulação de Emergencia e serviço
- Circulação Vertical Mecânica
- Circulação Vertical Principal
- Circulação Vertical de Serviço
- Acesso Visita Patrimonial
- Acesso ao Convento
- Acesso serviço
- Acesso Nova Construção

CONVENTO DA SAUDAÇÃO


MONTEMOR - O - NOVO

PROJECTO BASE

Julho 2009

PLANTA DE CONJUNTO

Esc. 1/300

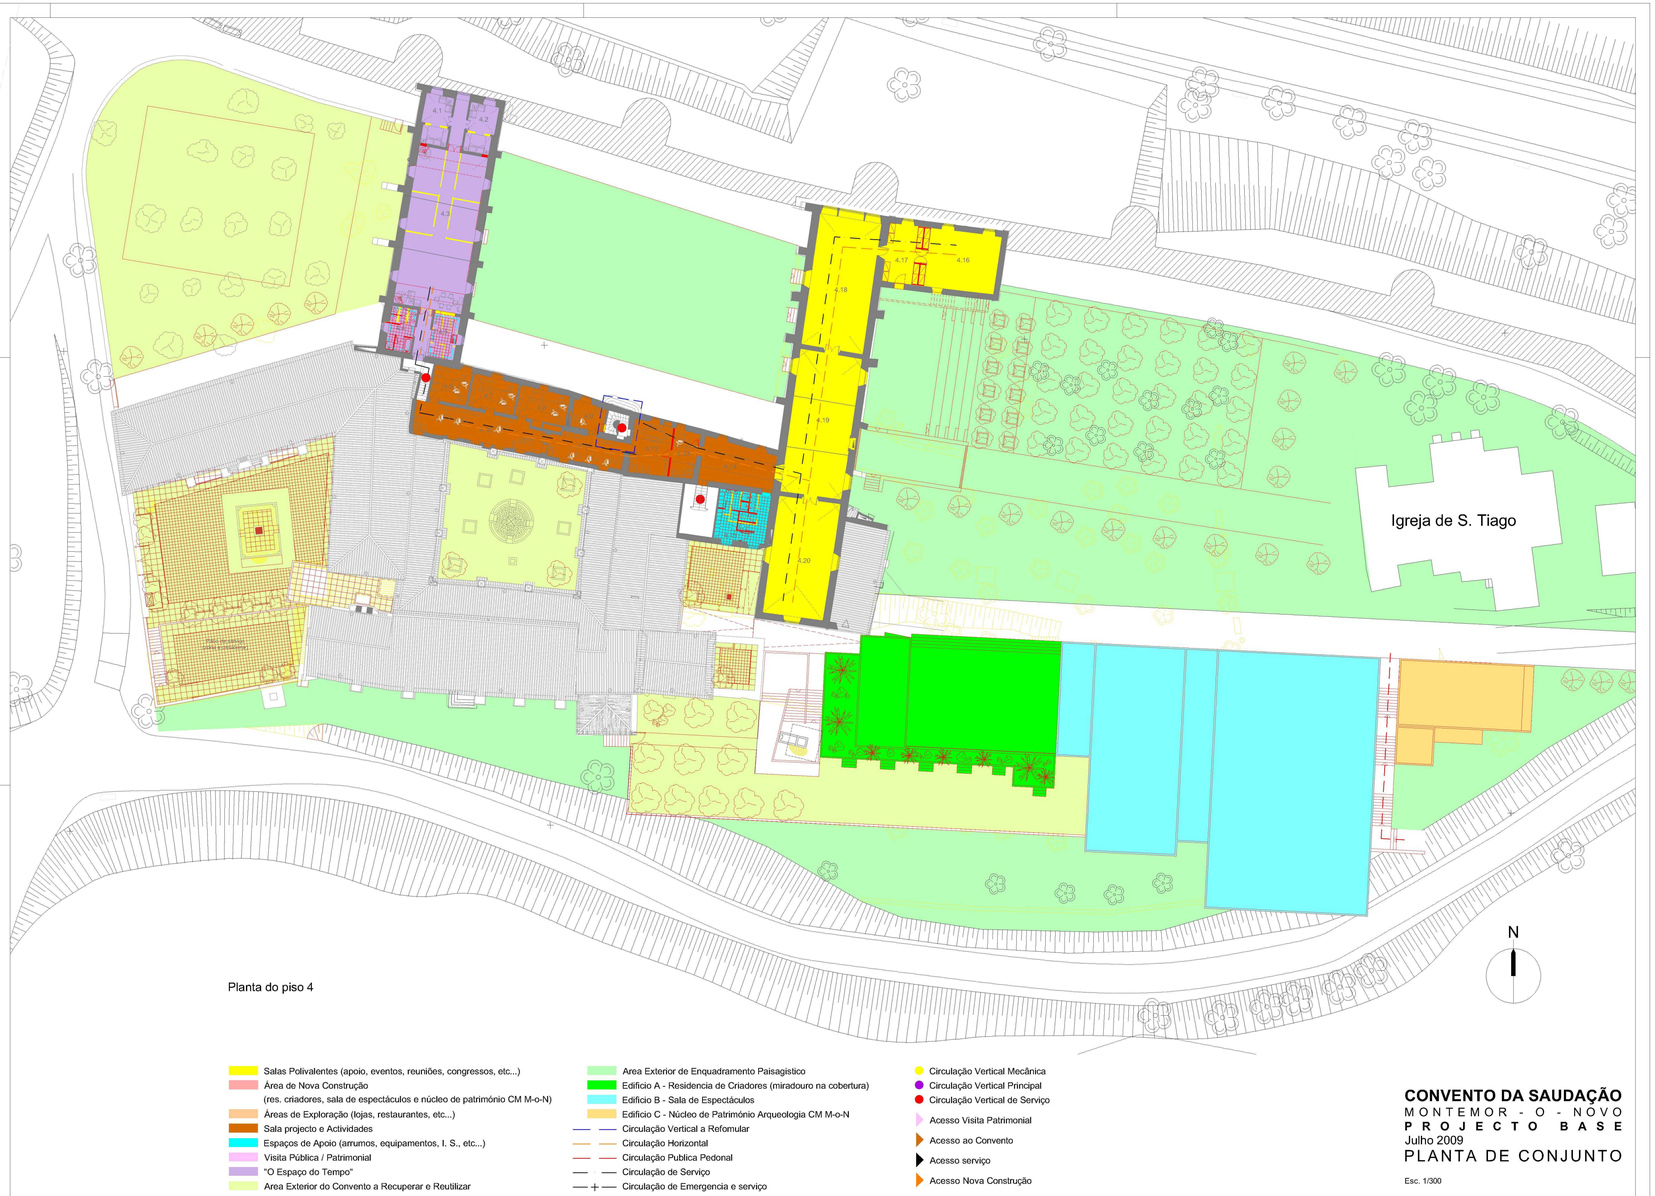

Planta do piso 4

- Salas Polivalentes (apoio, eventos, reuniões, congressos, etc...)
- Área de Nova Construção (res. criadores, sala de espectáculos e núcleo de património CM M-o-N)
- Áreas de Exploração (lojas, restaurantes, etc...)
- Sala projecto e Actividades
- Espaços de Apoio (arrumos, equipamentos, I. S., etc...)
- Visita Pública / Patrimonial
- "O Espaço do Tempo"
- Area Exterior do Convento a Recuperar e Reutilizar
- Area Exterior de Enquadramento Paisagistico
- Edificio A - Residencia de Criadores (miradouro na cobertura)
- Edificio B - Sala de Espectáculos
- Edificio C - Núcleo de Património Arqueologia CM M-o-N
- Circulação Vertical a Refomular
- Circulação Horizontal
- Circulação Publica Pedonal
- Circulação de Serviço
- Circulação de Emergencia e serviço
- Circulação Vertical Mecânica
- Circulação Vertical Principal
- Circulação Vertical de Serviço
- Acesso Visita Patrimonial
- Acesso ao Convento
- Acesso serviço
- Acesso Nova Construção

CONVENTO DA SAUDAÇÃO


MONTEMOR - O - NOVO

PROJECTO BASE

Julho 2009

PLANTA DE CONJUNTO

Esc. 1/300

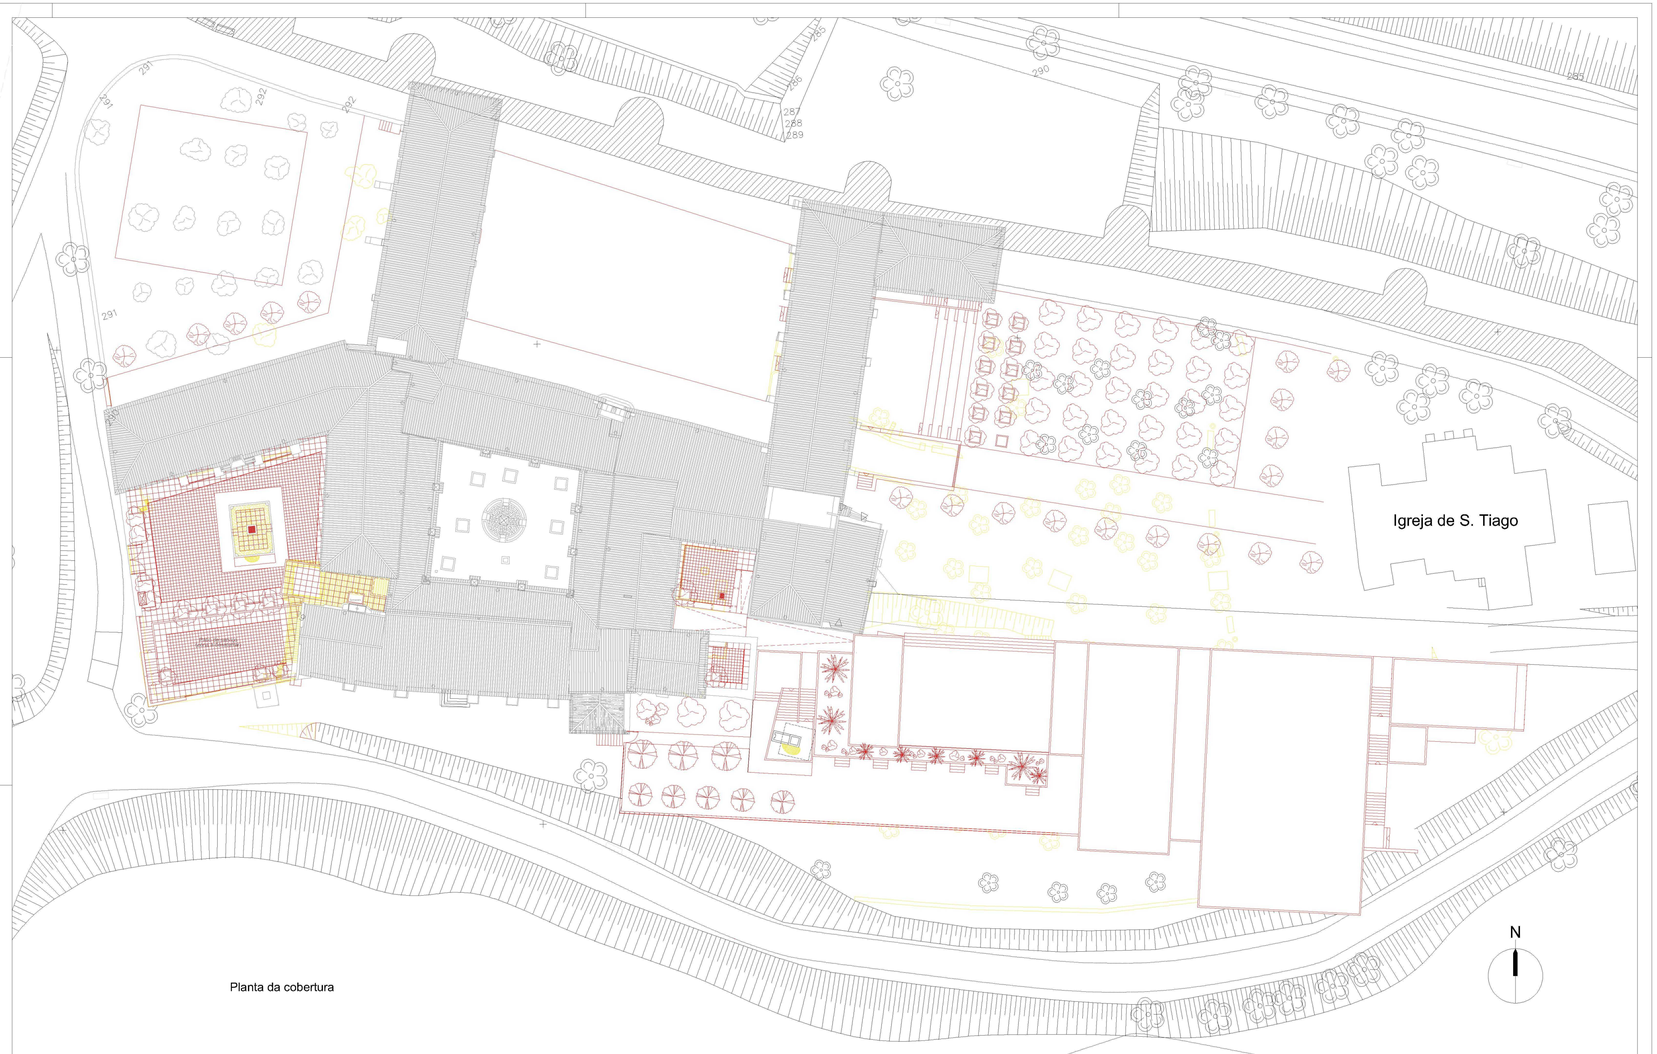

Planta da cobertura

- Salas Polivalentes (apoio, eventos, reuniões, congressos, etc...)
- Área de Nova Construção (res. criadores, sala de espectáculos e núcleo de património CM M-o-N)
- Áreas de Exploração (lojas, restaurantes, etc...)
- Sala projecto e Actividades
- Espaços de Apoio (arrumos, equipamentos, I. S., etc...)
- Visita Pública / Patrimonial
- "O Espaço do Tempo"
- Area Exterior do Convento a Recuperar e Reutilizar
- Area Exterior de Enquadramento Paisagistico
- Edificio A - Residencia de Criadores (miradouro na cobertura)
- Edificio B - Sala de Espectáculos
- Edificio C - Núcleo de Património Arqueologia CM M-o-N
- Circulação Vertical a Refomular
- Circulação Horizontal
- Circulação Publica Pedonal
- Circulação de Serviço
- Circulação de Emergencia e serviço
- Circulação Vertical Mecânica
- Circulação Vertical Principal
- Circulação Vertical de Serviço
- Acesso Visita Patrimonial
- Acesso ao Convento
- Acesso serviço
- Acesso Nova Construção

CONVENTO DA SAUDAÇÃO


MONTEMOR - O - NOVO

PROJECTO BASE

Julho 2009

PLANTA DE CONJUNTO

Esc. 1/300

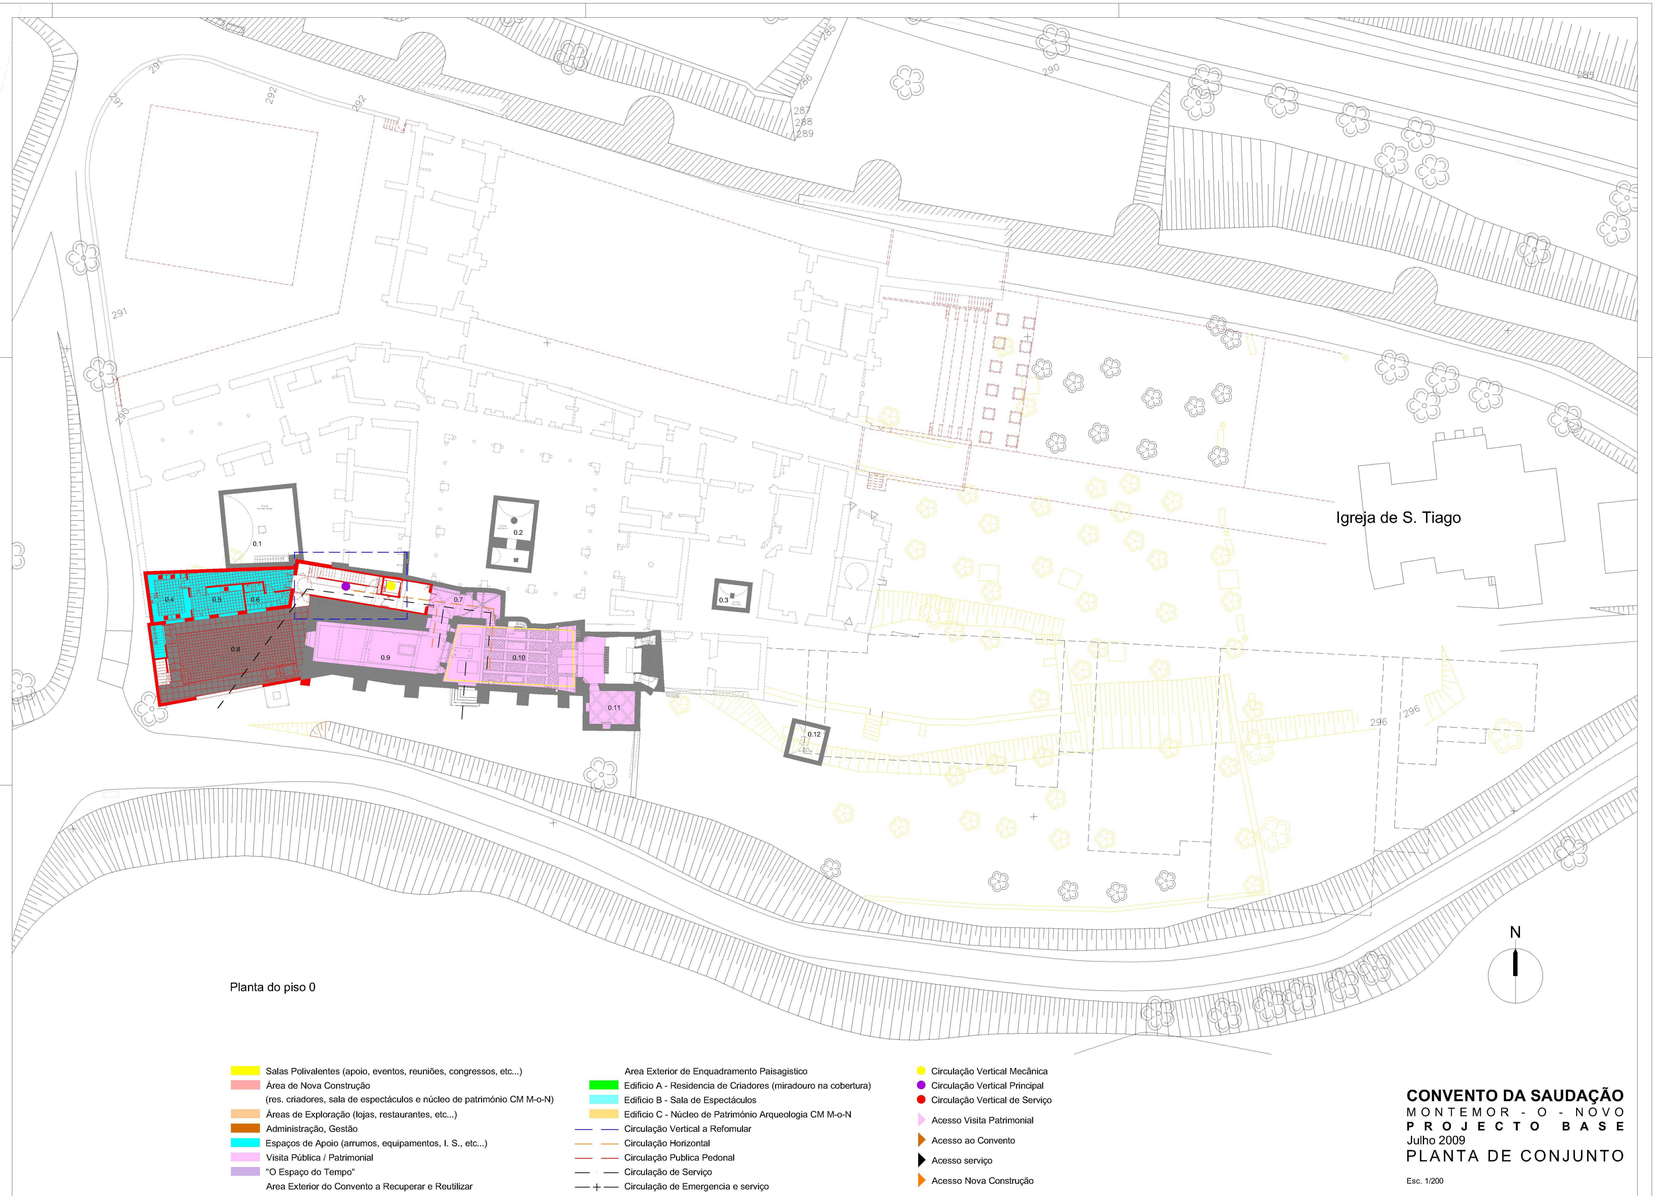

Planta do piso 0

- Salas Polivalentes (apoio, eventos, reuniões, congressos, etc...)
- Área de Nova Construção (res. criadores, sala de espectáculos e núcleo de património CM M-o-N)
- Áreas de Exploração (lojas, restaurantes, etc...)
- Administração, Gestão
- Espaços de Apoio (arrumos, equipamentos, I. S., etc...)
- Visita Pública / Patrimonial
- "O Espaço do Tempo"
- Area Exterior do Convento a Recuperar e Reutilizar
- Area Exterior de Enquadramento Paisagistico
- Edificio A - Residencia de Criadores (miradouro na cobertura)
- Edificio B - Sala de Espectáculos
- Edificio C - Núcleo de Património Arqueologia CM M-o-N
- Circulação Vertical a Refomular
- Circulação Horizontal
- Circulação Publica Pedonal
- Circulação de Serviço
- Circulação de Emergencia e serviço
- Circulação Vertical Mecânica
- Circulação Vertical Principal
- Circulação Vertical de Serviço
- Acesso Visita Patrimonial
- Acesso ao Convento
- Acesso serviço
- Acesso Nova Construção

CONVENTO DA SAUDAÇÃO


MONTEMOR - O - NOVO

PROJECTO BASE

Julho 2009

PLANTA DE CONJUNTO

Esc. 1/200

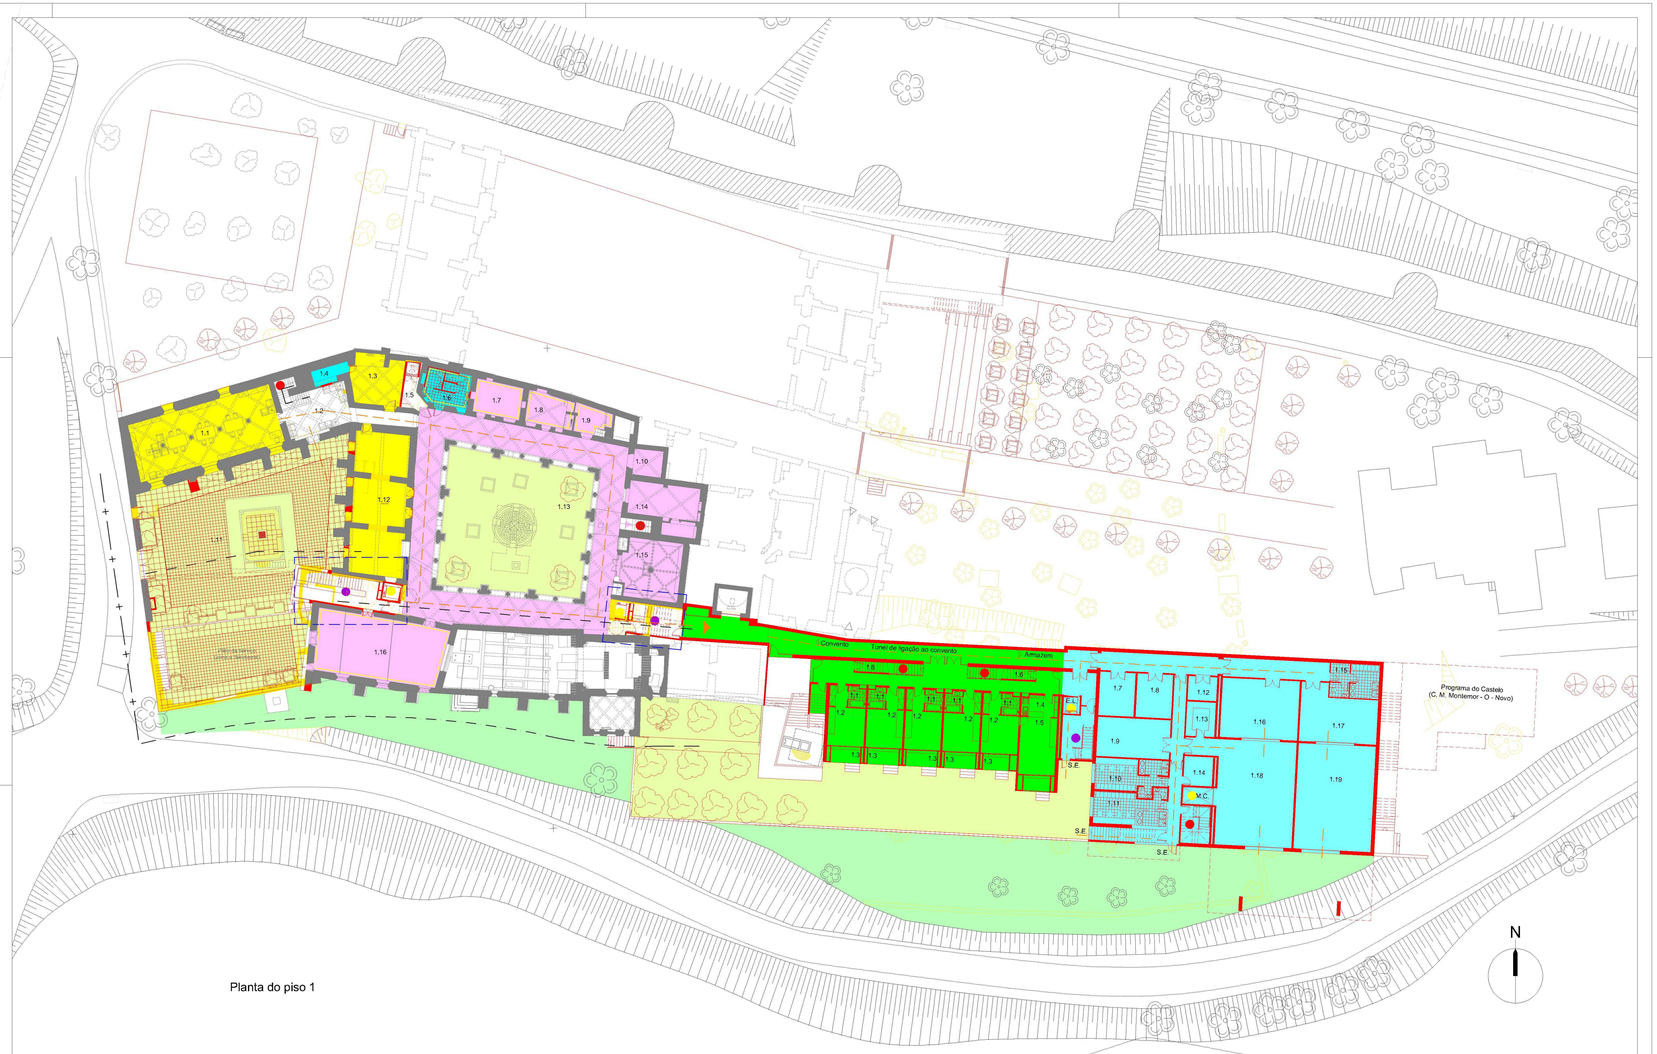

Planta do piso 1

- Salas Polivalentes (apoio, eventos, reuniões, congressos, etc...)
- Área de Nova Construção (res. criadores, sala de espectáculos e núcleo de património CM M-o-N)
- Áreas de Exploração (lojas, restaurantes, etc...)
- Sala projecto e Actividades
- Espaços de Apoio (arrumos, equipamentos, I. S., etc...)
- Visita Pública / Patrimonial
- "O Espaço do Tempo"
- Area Exterior do Convento a Recuperar e Reutilizar
- Area Exterior de Enquadramento Paisagistico
- Edificio A - Residencia de Criadores (miradouro na cobertura)
- Edificio B - Sala de Espectáculos
- Edificio C - Núcleo de Património Arqueologia CM M-o-N
- Circulação Vertical a Refomular
- Circulação Horizontal
- Circulação Publica Pedonal
- Circulação de Serviço
- Circulação de Emergencia e serviço
- Circulação Vertical Mecânica
- Circulação Vertical Principal
- Circulação Vertical de Serviço
- Acesso Visita Patrimonial
- Acesso ao Convento
- Acesso serviço
- Acesso Nova Construção

CONVENTO DA SAUDAÇÃO


MONTEMOR - O - NOVO

P R O J E C T O B A S E

Julho 2009

PLANTA DE CONJUNTO

Esc. 1/300

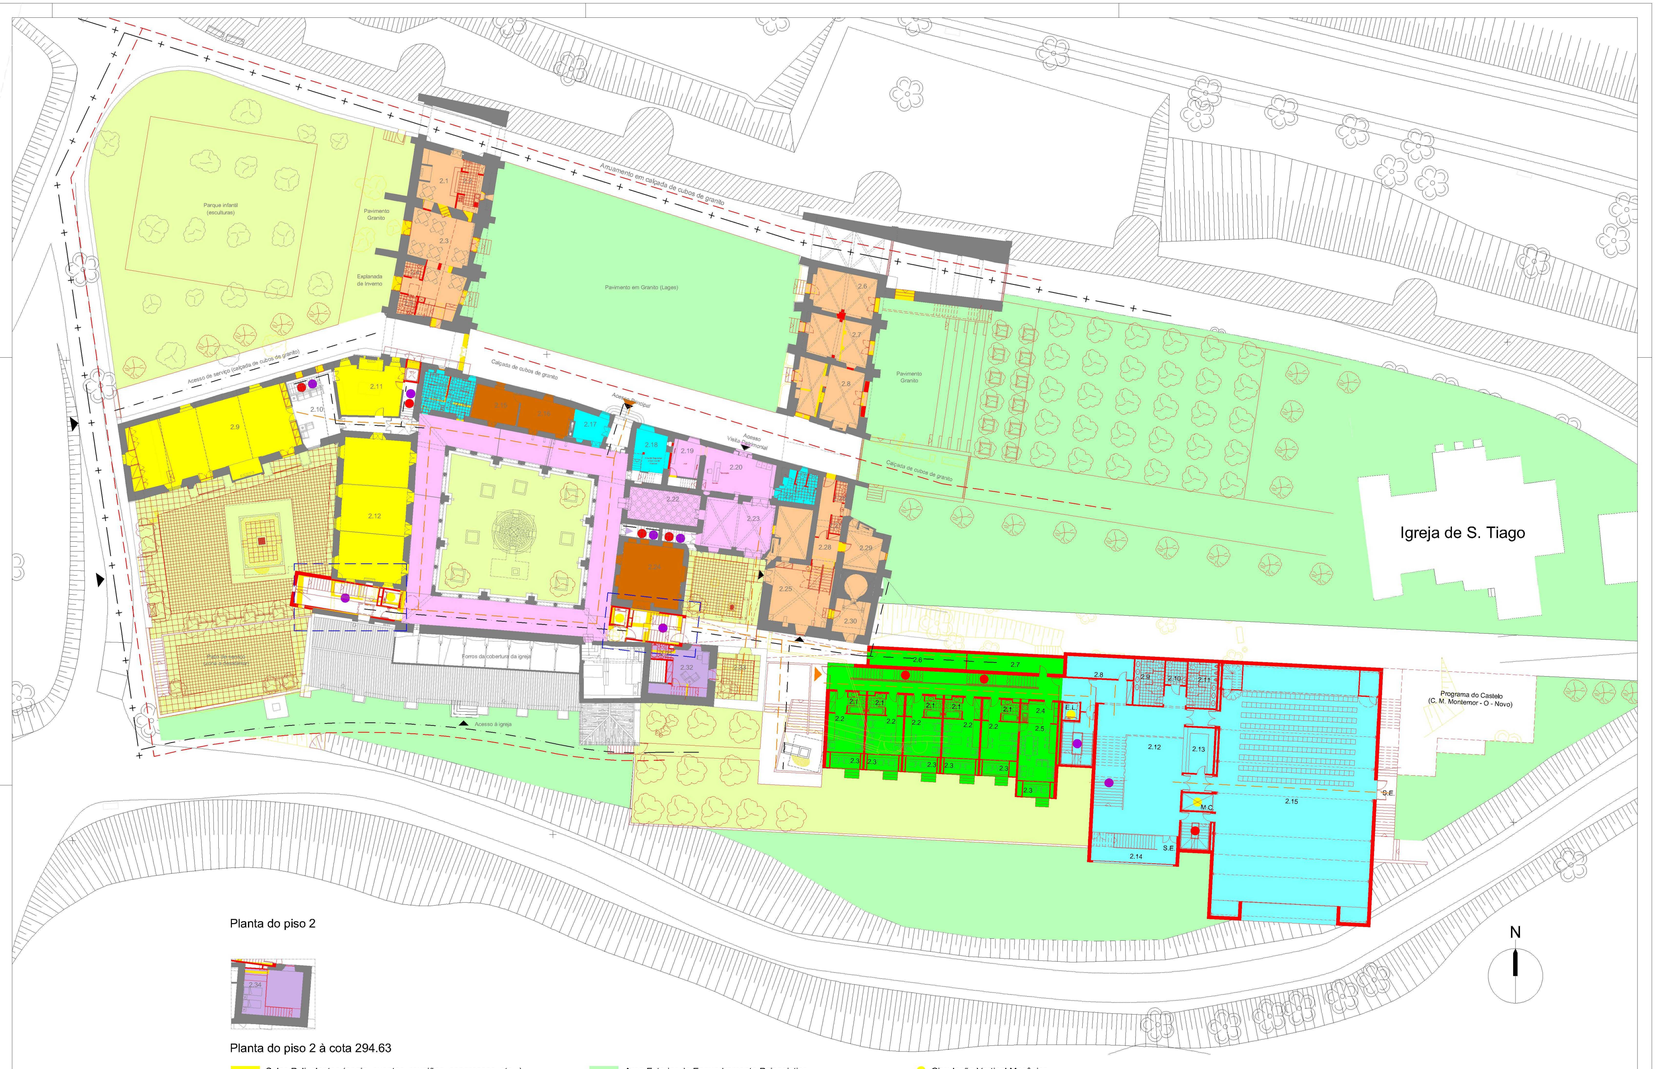

Planta do piso 2

Planta do piso 2 à cota 294.63

- Salas Polivalentes (apoio, eventos, reuniões, congressos, etc...)
- Área de Nova Construção (res. criadores, sala de espectáculos e núcleo de património CM M-o-N)
- Áreas de Exploração (lojas, restaurantes, etc...)
- Sala projecto e Actividades
- Espaços de Apoio (arrumos, equipamentos, I. S., etc...)
- Visita Pública / Patrimonial
- "O Espaço do Tempo"
- Area Exterior do Convento a Recuperar e Reutilizar
- Area Exterior de Enquadramento Paisagistico
- Edificio A - Residencia de Criadores (miradouro na cobertura)
- Edificio B - Sala de Espectáculos
- Edificio C - Núcleo de Património Arqueologia CM M-o-N
- Circulação Vertical a Refomular
- Circulação Horizontal
- Circulação Publica Pedonal
- Circulação de Serviço
- Circulação de Emergencia e serviço
- Circulação Vertical Mecânica
- Circulação Vertical Principal
- Circulação Vertical de Serviço
- Acesso Visita Patrimonial
- Acesso ao Convento
- Acesso serviço
- Acesso Nova Construção

CONVENTO DA SAUDAÇÃO


MONTEMOR - O - NOVO

P R O J E C T O B A S E

Julho 2009

PLANTA DE CONJUNTO

Esc. 1/300

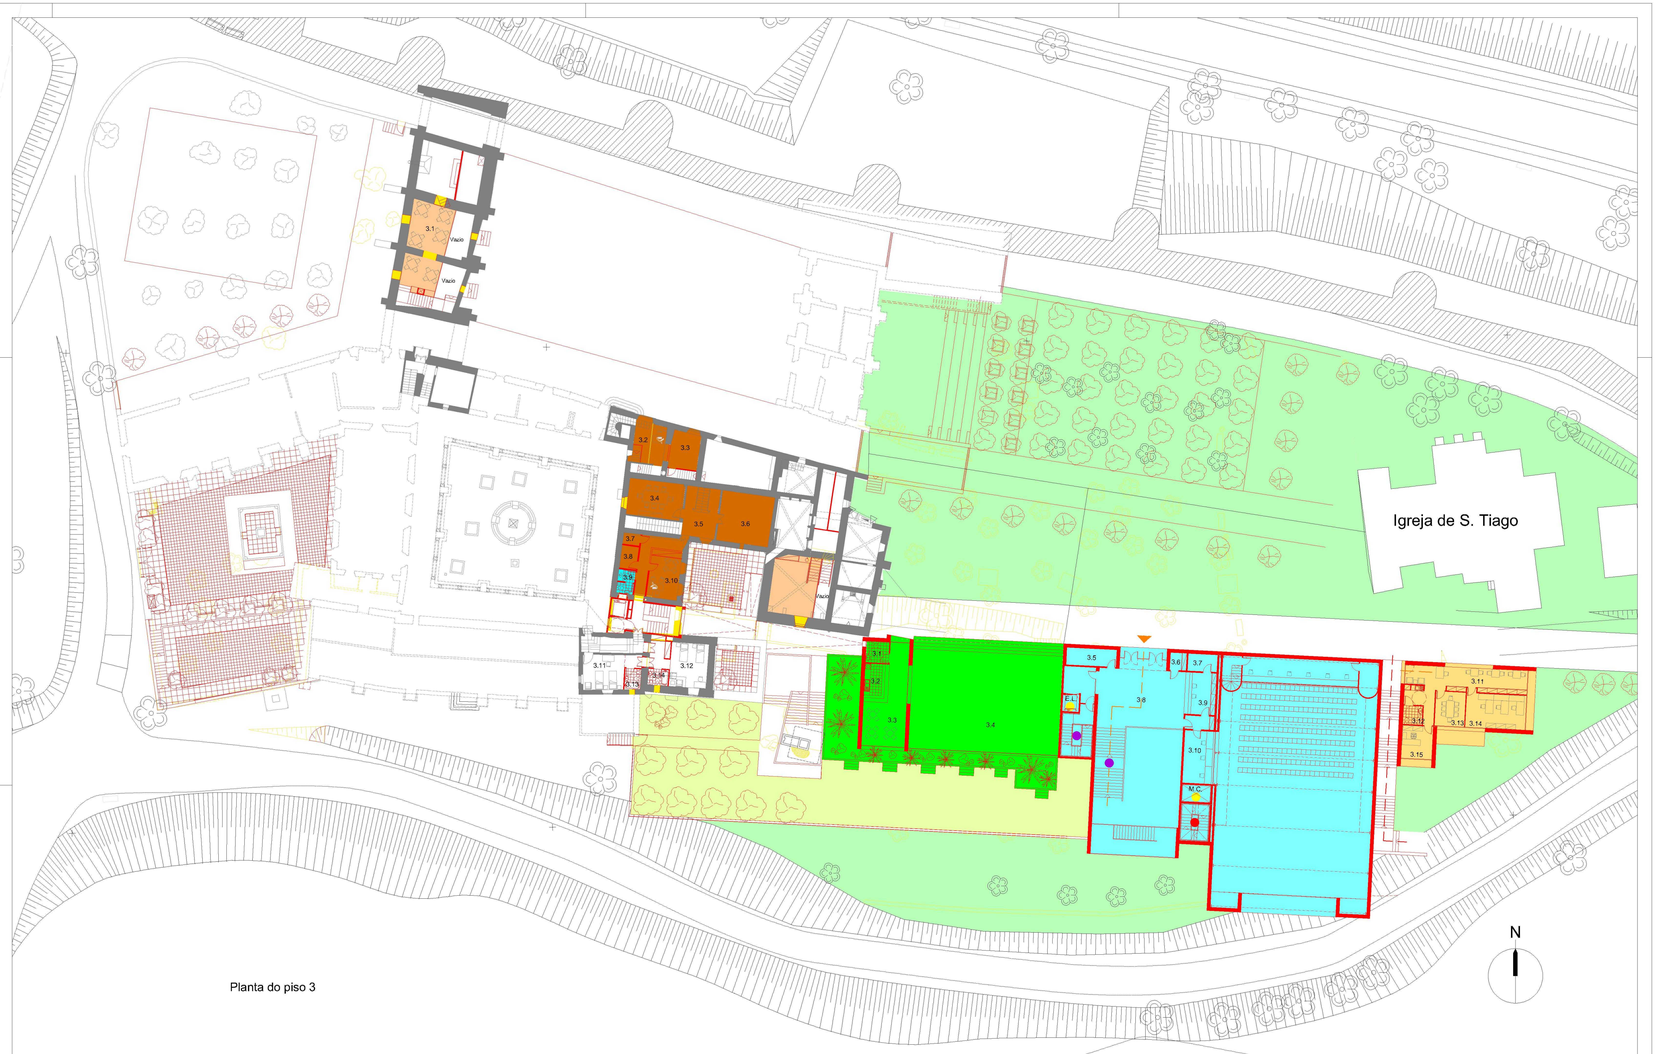

Salas Polivalentes (apoio, eventos, reuniões, congressos, etc...)
Área de Nova Construção
(res. criadores, sala de espectáculos e núcleo de património CM M-o-N)
Áreas de Exploração (lojas, restaurantes, etc...)
Sala projecto e Actividades
Espaços de Apoio (arrumos, equipamentos, I. S., etc...)
Visita Pública / Patrimonial
"O Espaço do Tempo"
Area Exterior do Convento a Recuperar e Reutilizar

Area Exterior de Enquadramento Paisagistico
Edificio A - Residencia de Criadores (miradouro na cobertura)
Edificio B - Sala de Espectáculos
Edificio C - Núcleo de Património Arqueologia CM M-o-N
Circulação Vertical a Refomular
Circulação Horizontal
Circulação Publica Pedonal
Circulação de Serviço
Circulação de Emergencia e serviço

Circulação Vertical Mecânica
Circulação Vertical Principal
Circulação Vertical de Serviço
Acesso Visita Patrimonial
Acesso ao Convento
Acesso serviço
Acesso Nova Construção

CONVENTO DA SAUDAÇÃO
MONTEMOR - O - NOVO
PROJECTO BASE
Julho 2009
PLANTA DE CONJUNTO

Esc. 1/300

4.21

4.22

4.23

Igreja de S. Tiago

Planta do piso 4 (intermedio)

Edifício existente - Convento

4.21 - Sala de audio e video - 20.85 m2
4.22 - Quarto - 9.60 m2
4.23 - Quarto - 9.60 m2

Edificio existente

Area de construção do piso 4 intermédio - 112.80 m2

Area total de construção do edificio - 5162.80 m2

N

A CONSTRUIR
A DEMOLIR

CONVENTO DA SAUDAÇÃO
MONTEMOR - O - NOVO
PROJECTO BASE
Julho 2009
PLANTA DE CONJUNTO

Esc. 1/200

Igreja de S. Tiago

Planta da cobertura

N

A CONSTRUIR

A DEMOLIR

CONVENTO DA SAUDAÇÃO


MONTEMOR - O - NOVO

P R O J E C T O B A S E

Julho 2009

PLANTA DE CONJUNTO

Esc. 1/200

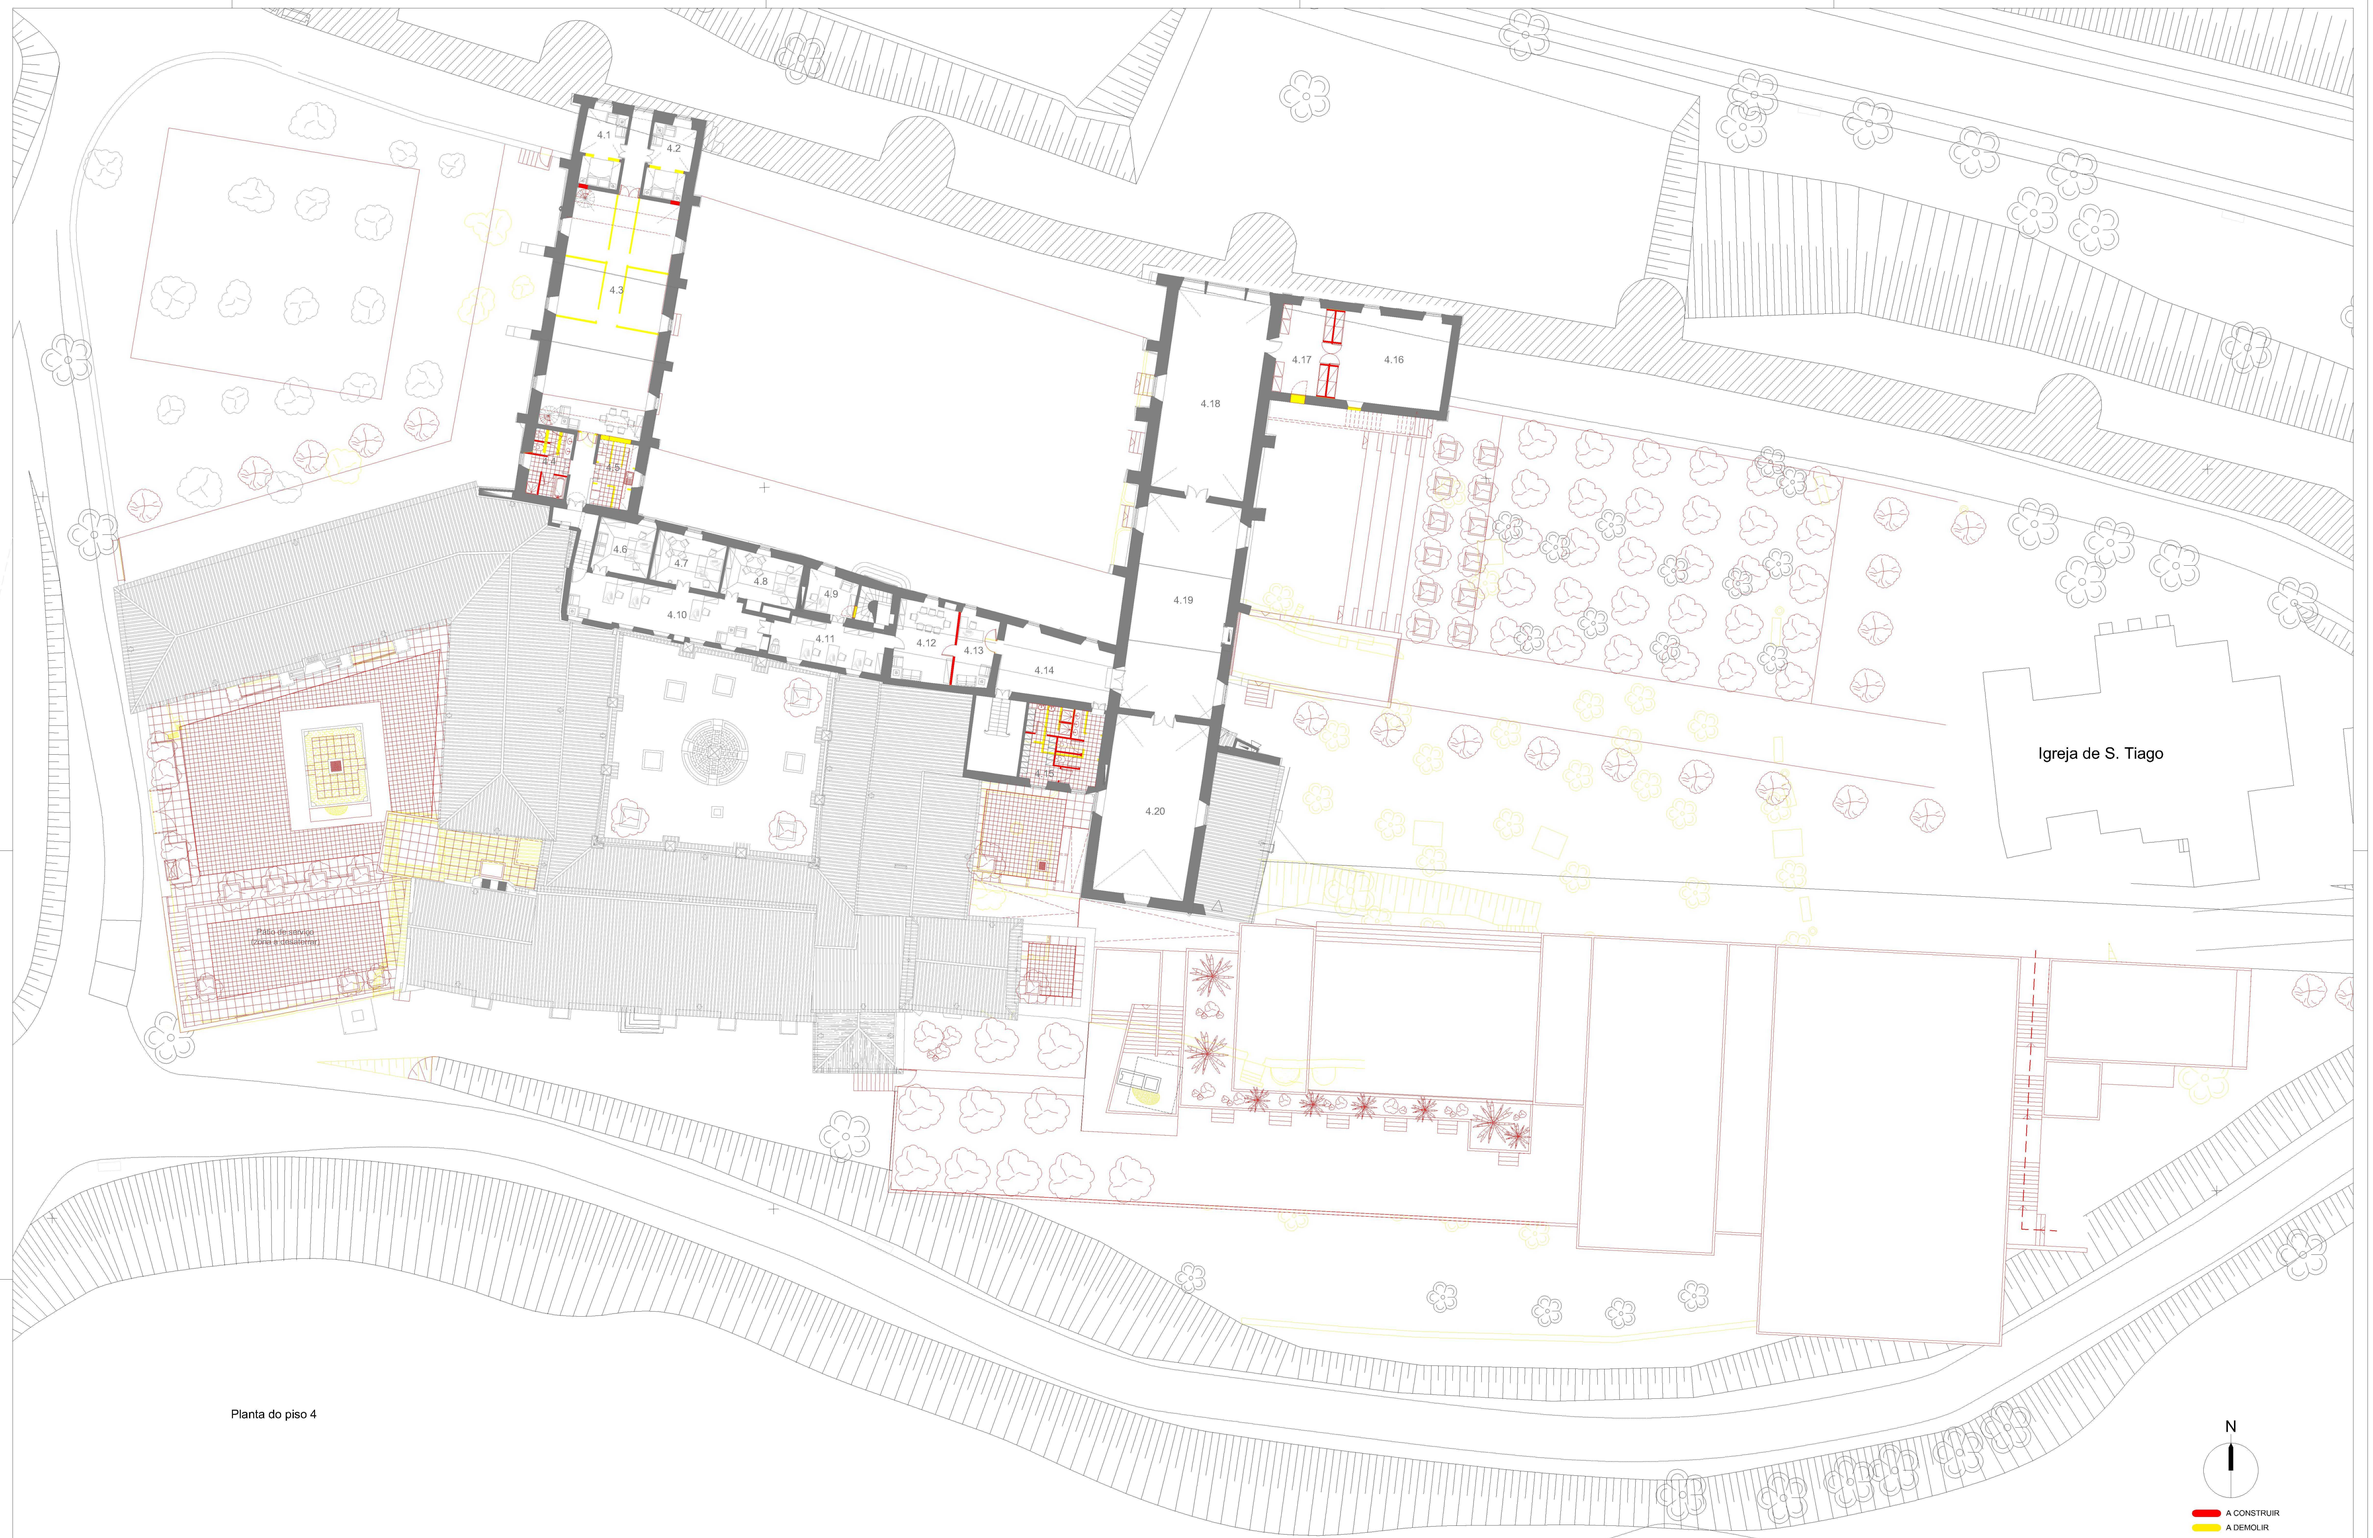

Planta do piso 4

Edifício existente - Convento

4.1 - Quarto - 14.80 m2
4.2 - Quarto - 14.60 m2
4.3 - Sala polivalente - 108.25 m2
4.4 - Instalação sanitária / Balneários - 11.65 m2
4.5 - Cozinha / Copa / Roupa - 12.35 m2
4.6 - Gabinete de projecto - 14.10 m2
4.7 - Gabinete de projecto - 16.40 m2
4.8 - Gabinete de projecto - 17.00 m2
4.9 - Sala direcção executiva - 9.15 m2
4.10 - Sala de produção e apoio - 41.10 m2
4.11 - Area administrativa - 21.95 m2
4.12 - Sala reuniões - 22.15 m2
4.13 - Recepção - 12.80 m2
4.14 - Vestibulo (foyer) - 31.80 m2
4.15 - Instalação sanitária / Balneários - 26.20 m2
4.16 - Sala audio visual - 45.95 m2
4.17 - Vestibulo - 20.50 m2
4.18 - Sala polivalente - 89.20 m2
4.19 - Sala polivalente - 69.65 m2
4.20 - Sala polivalente - 78.35 m2

Edifício existente

Area de construção do piso 4 - 1022.50 m2


Area total de construção do edificio - 5162.80 m2

N


A CONSTRUIR
A DEMOLIR

CONVENTO DA SAUDAÇÃO
MONTEMOR - O - NOVO
P R O J E C T O B A S E
Julho 2009
PLANTA DE CONJUNTO


Esc. 1/200

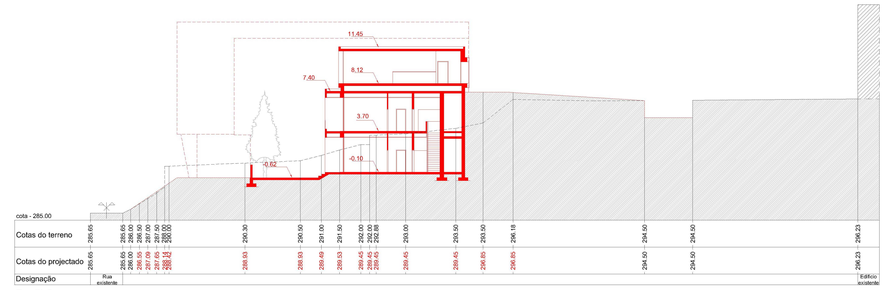


Perfil 2

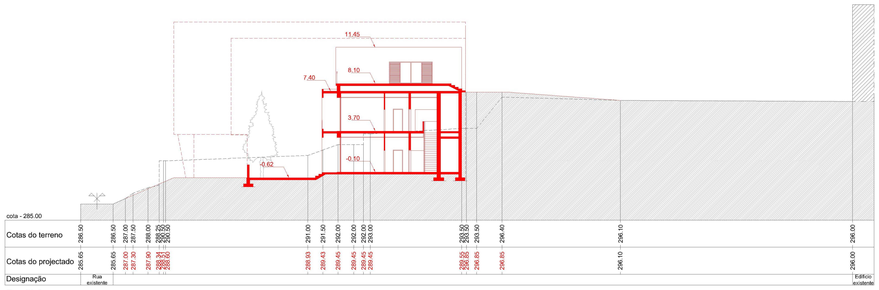


Perfil 3

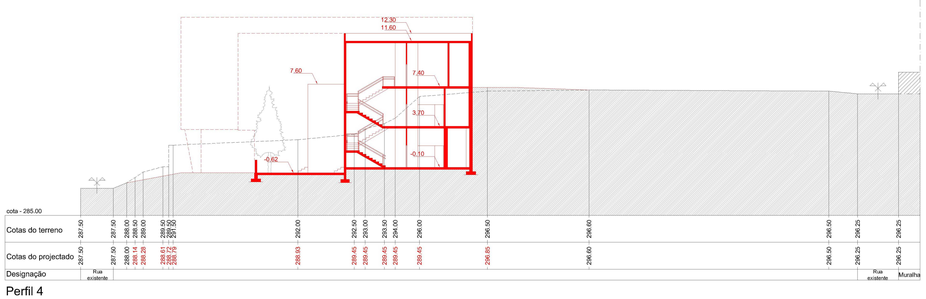


Perfil 4

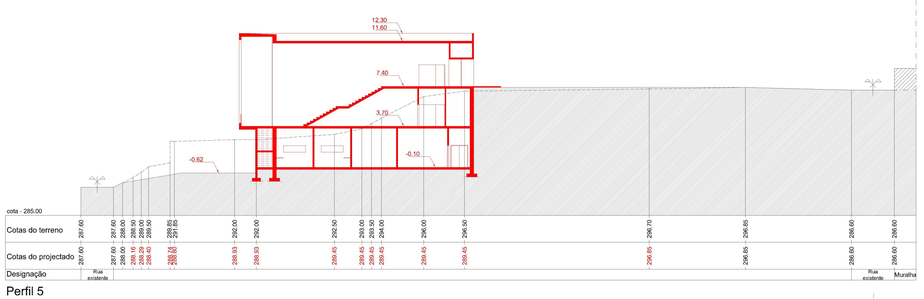


Perfil 5

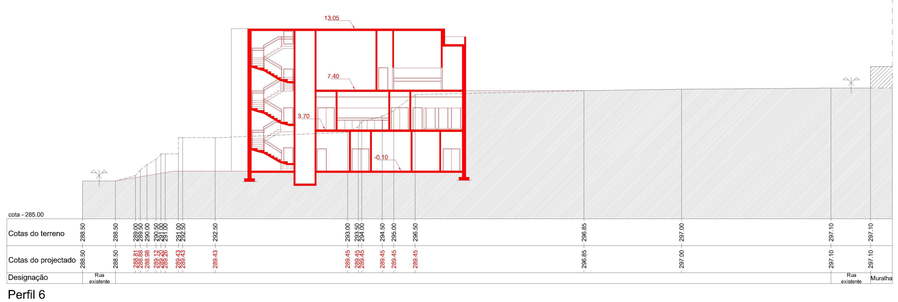


Perfil 6

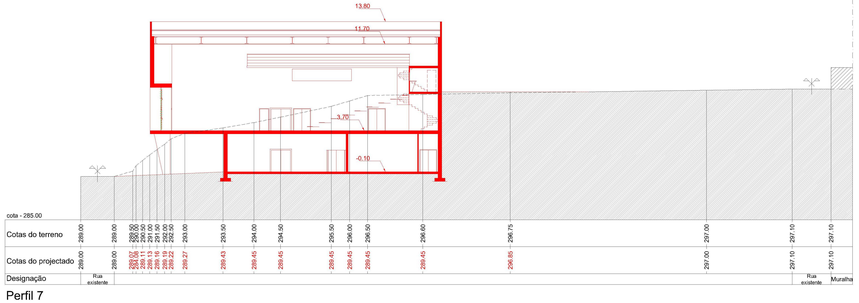


Perfil 7

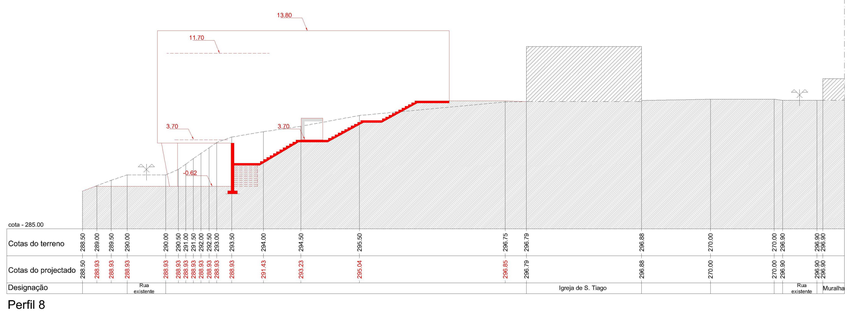

Perfil 8

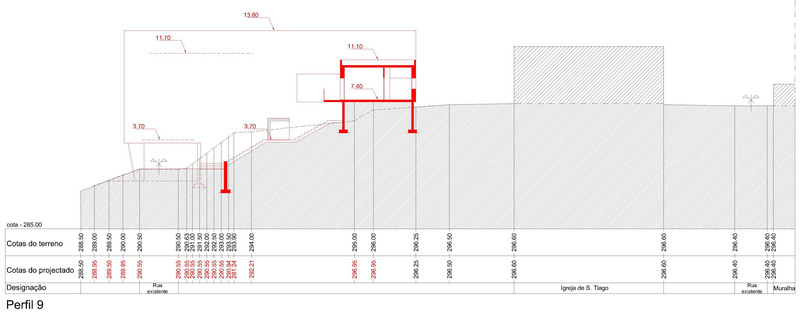


Perfil 9

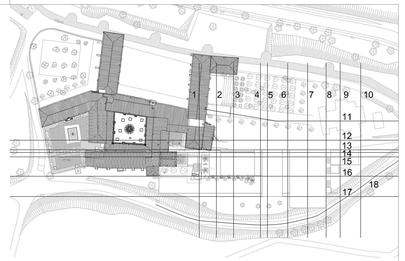


CONVENTO DA SAUDAÇÃO
MONTEMOR - O - NOVO
P R O J E C T O B A S E
Julho 2009
PERFIS DE CONJUNTO


Esc. 1/200

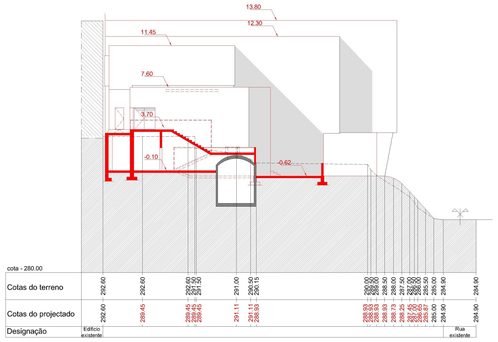
13.80
12.30
11.45
7.60
3.70
-0.10
-0.62


| | | |

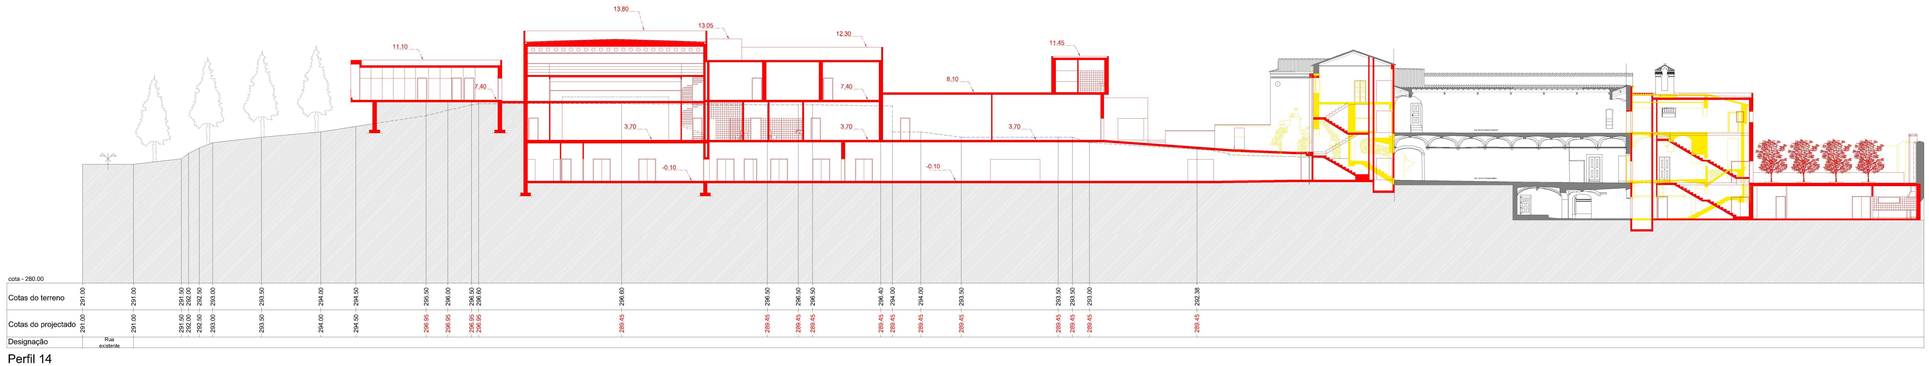


Perfil 14

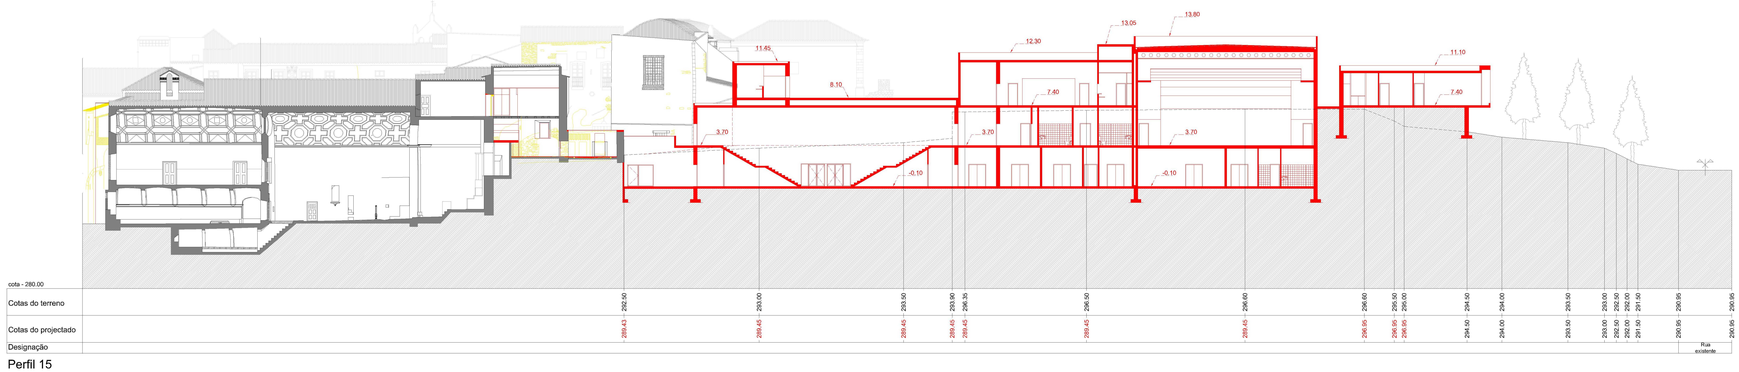

Perfil 15

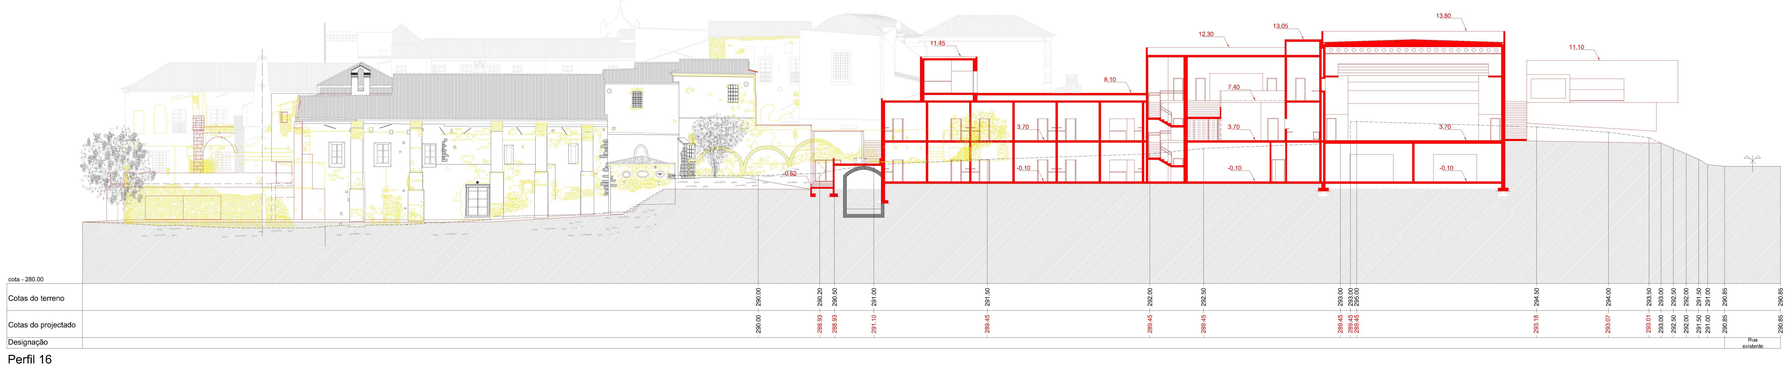


Perfil 16

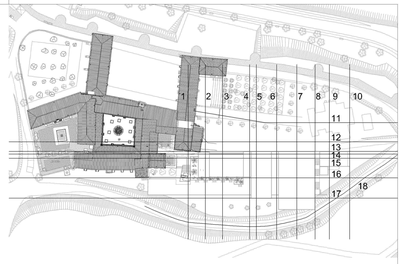

CONVENTO DA SAUDAÇÃO
MONTEMOR - O - NOVO
P R O J E C T O B A S E
Julho 2009
PERFIS DE CONJUNTO

Esc. 1/200

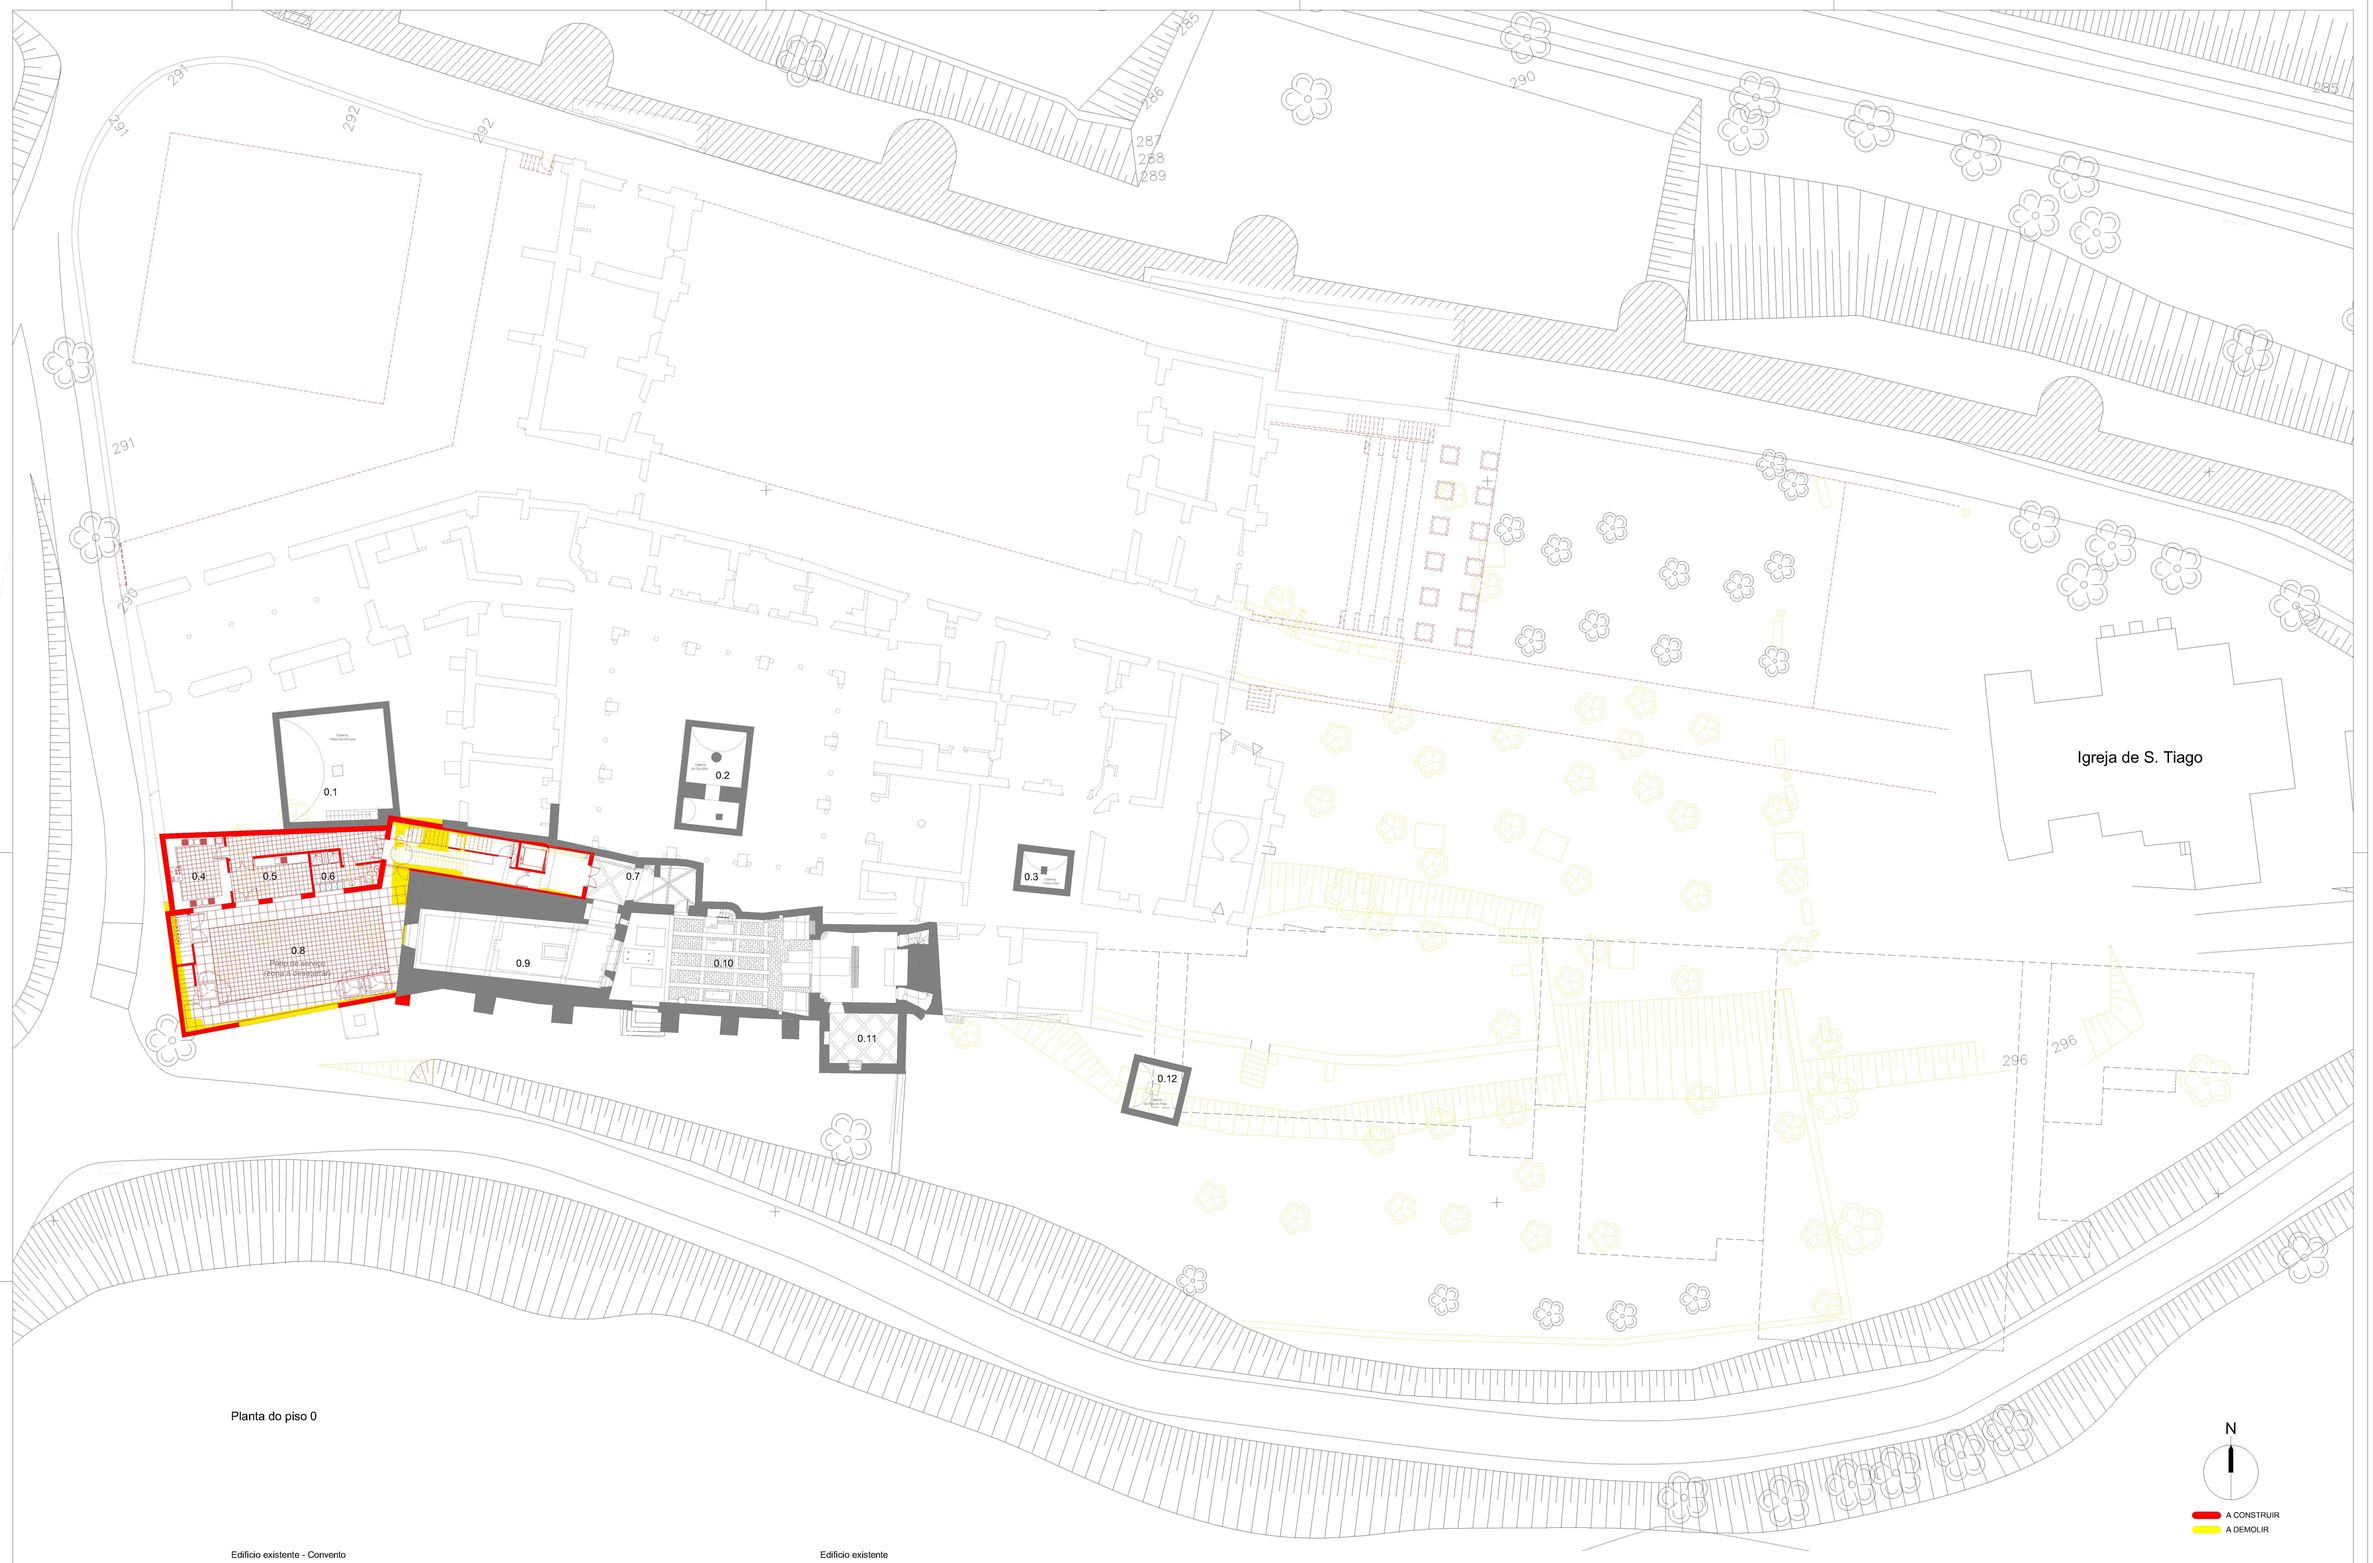

Planta do piso 0

N

A CONSTRUIR

A DEMOLIR

Edifício existente - Convento

0.1 - Cisterna 1 - 53.25 m2
0.2 - Cisterna 2 - 23.00 m2
0.3 - Cisterna 3 - 7.20 m2
0.4 - Cozinha - 19.15 m2
0.5 - Copa - 15.45 m2
0.6 - Instalação Sanitária / balnearios - 9.10 m2
0.7 - Circuito visita patrimonial - 20.00 m2
0.8 - Páteo de serviço - 112.65 m2
0.9 - Coro baixo visita patrimonial - 56.75 m2
0.10 - Igreja visita patrimonial e sala polivalente - 129.10 m2
0.11 - Sacristia - 16.35 m2
0.12 - Cisterna 4 - 10.50 m2


Edifício existente

Area de construção do piso 0 - 607.45 m2

Area total de construção do edifício - 5162.85 m2

CONVENTO DA SAUDAÇÃO
MONTEMOR - O - NOVO
PROJECTO BASE
Julho 2009
PLANTA DE CONJUNTO

Esc. 1/200

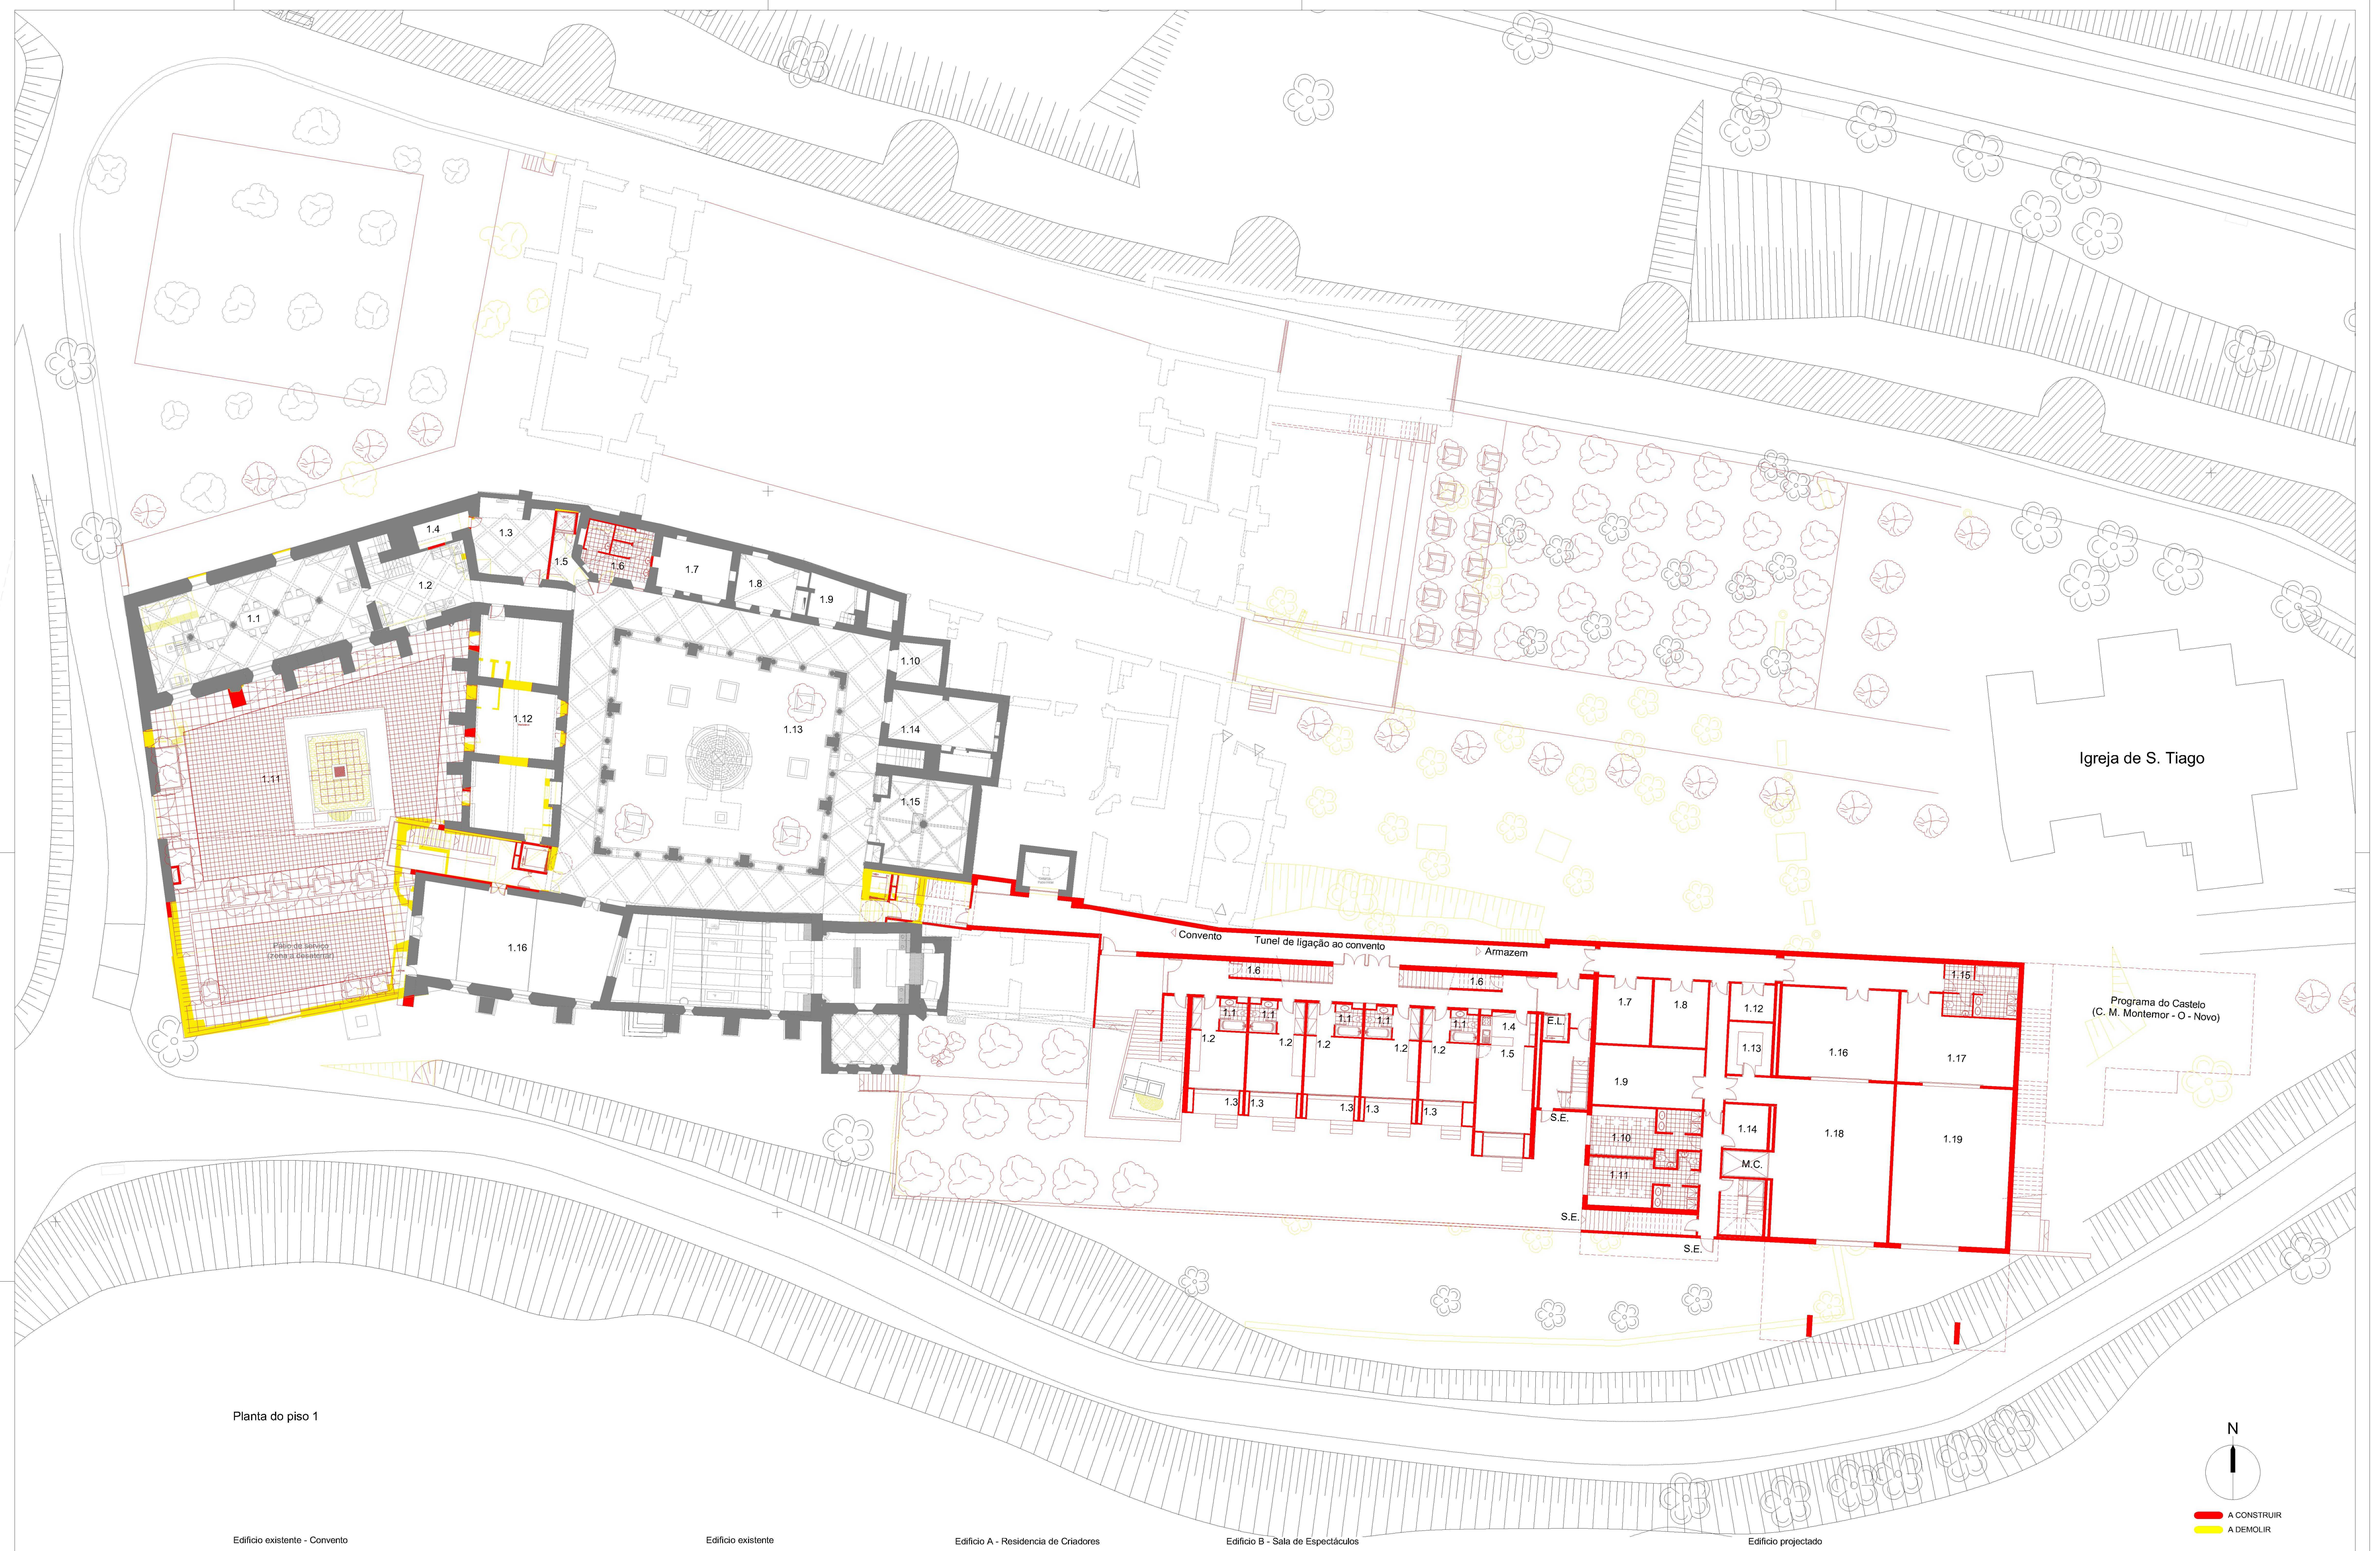

Planta do piso 1

Edificio existente - Convento

1.1 - Centro de documentação - 95.50 m2
1.2 - Instalação sanitária / Vestiario - 5.55 m2
1.3 - Sala de estar - 26.25 m2
1.4 - Arrumos - 5.65 m2
1.5 - Acesso ao monta-cargas - 6.05 m2
1.6 - Instalação sanitária - 16.10 m2
1.7 - Sala de pesquisa informática - 16.85 m2
1.8 - Sala de pesquisa informática - 14.00 m2
1.9 - Cela a recuperar - 9.30 m2
1.10 - Visita patrimonial 1 - 8.15 m2
1.11 - Pátio - 243.00 m2
1.12 - Mediateca - 81.00 m2
1.13 - Claustro inferior - 450.20 m2
1.14 - Visita patrimonial 2 - 30.45 m2
1.15 - Visita patrimonial 3 - 36.60 m2
1.16 - Coro alto / Sala polivalente - 85.30 m2

Edificio existente

Area de construção do piso 1 - 1225.45 m2

Area total de construção do edificio - 5162.80 m2

Edificio A - Residencia de Criadores

1.1 - Instalação sanitaria - 3.80 m2
1.2 - Quarto duplo - 15.10 m2
1.3 - Varanda - 4.45 m2
1.4 - Copa - 7.25 m2
1.5 - Sala de estar / Refeições / Produção - 22.70 m2
1.6 - Arrumos - 4.30 m2

Edificio B - Sala de Espectáculos

1.7 - Roupariа - 16.85 m2
1.8 - Lavandaria - 16.85 m2
1.9 - Sala polivalente - 31.20 m2
1.10 - Camarins - 24.50 m2
1.11 - Camarins - 24.50 m2
1.12 - Arrumos - 7.50 m2
1.13 - Ferramentaria e arrumos - 10.80 m2
1.14 - Arrumos - 9.15 m2
1.15 - Balnearios / Vestiários - 17.65 m2
1.16 - Armazém geral - 49.85 m2
1.17 - Armazém geral - 41.75 m2
1.18 - Armazém polivalente - 88.45 m2
1.19 - Armazém de recepção e expedição - 88.45 m2

Edificio projectado

Area de construção do piso 1
Edificio A - 381.25 m2
Edificio B - 643.40 m2
Area total de construção do piso 1 - 1024.65 m2

Area total de construção do edificio - 2550.00 m2

CONVENTO DA SAUDAÇÃO
MONTEMOR - O - NOVO
P R O J E C T O B A S E
Julho 2009
PLANTA DE CONJUNTO

Esc. 1/200

Arruamento em calçada de cubos de granito

Parque infantil (esculturas)

Pavimento Granito

Explanada de Inverno

Pavimento em Granito (Lages)

Acesso de serviço (calçada de cubos de granito)

Calçada de cubos de granito

Acesso Principal

Acesso Visita patrimonial

Pavimento Granito

Calçada de cubos de granito

Igreja de S. Tiago

Plano de agua (zona acessivel)

Forros da cobertura da igreja

Acesso à igreja

Programa do Castelo (C. M. Montemor - O - Novo)

Planta do piso 2



Planta do piso 2 à cota 294.63

Edificio existente - Convento

2.1 - Bar - 19.50 m2
2.2 - Cozinha / bar - 11.80 m2
2.3 - Restaurante - 48.20 m2
2.4 - Instalação sanitaria - 2.50 m2
2.5 - Instalação sanitaria deficientes - 3.75 m2
2.6 - Comercio 1 - 26.15 m2
2.7 - Comercio 2 - 27.50 m2
2.8 - Comercio 3 - 36.15 m2
2.9 - Sala polivalente (actividades e eventos) - 119.85 m2
2.10 - Átrio - 29.90 m2
2.11 - Cozinha / copa - 33.30 m2
2.12 - Sala polivalente (actividades e eventos) - 99.80 m2
2.13 - Instalação Sanitária Masculina - 9.70 m2
2.14 - Instalação Sanitária Feminina - 9.80 m2
2.15 - Sala de projecto - 16.40 m2
2.16 - Sala de projecto - 17.45 m2
2.17 - Portaria - 9.15 m2
2.18 - Area de segurança e controlo de acessos - 12.65 m2
2.19 - Loja - 10.90 m2
2.20 - Recepção - 29.70 m2
2.21 - Instalação sanitaria - 9.75 m2
2.22 - Visita patrimonial - 24.30 m2
2.23 - Visita patrimonial - 54.20 m2
2.24 - Sala de exposições - 38.90 m2
2.25 - Sala trabalho - 31.95 m2
2.26 - Instalação Sanitária Masculina - 2.50 m2
2.27 - Instalação Sanitária Feminina - 2.10 m2
2.28 - Atrio - 5.85 m2
2.29 - Gabinete - 13.80 m2
2.30 - Gabinete - 12.25 m2
2.31 - Instalação Sanitária - 3.30 m2
2.32 - Sala - 14.05 m2
2.33 - Pateo - 21.30 m2
2.34 - Quarto - 11.30 m2

Edificio existente

Area de construção do piso 2 - 1716.80 m2

Area total de construção do edificio - 5162.80 m2

Edificio A - Residencia de Criadores

2.1 - Instalação sanitaria - 3.80 m2
2.2 - Quarto duplo - 15.10 m2
2.3 - Varanda - 4.45 m2
2.4 - Copa - 7.25 m2
2.5 - Sala de estar / Refeições / Produção - 22.70 m2
2.6 - Arrumos do bar - 16.55 m2
2.7 - Arrumos da residência - 16.55 m2

Edificio B - Sala de Espectáculos

2.8 - Arrumos - 15.35 m2
2.9 - Instalações sanitárias femininas - 14.35 m2
2.10 - Instalações sanitárias para deficientes - 5.40 m2
2.11 - Instalações sanitárias masculinas - 14.35 m2
2.12 - Foyer da sala de espectáculos - 120.05 m2
2.13 - Bar / cafetaria - 20.40 m2
2.14 - Varanda (saida de emergência)
2.15 - Sala de espectáculos (297 lugares) - 403.40 m2

Edificio projectado

Area de construção do piso 2
Edificio A - 318.30 m2
Edificio B - 772.90 m2
Area total de construção do piso 2 - 1091.20 m2


Area total de construção do edificio - 2550.00 m2

N

A CONSTRUIR
A DEMOLIR

CONVENTO DA SAUDAÇÃO
MONTEMOR - O - NOVO
PROJECTO BASE
Julho 2009
PLANTA DE CONJUNTO

Esc. 1/200

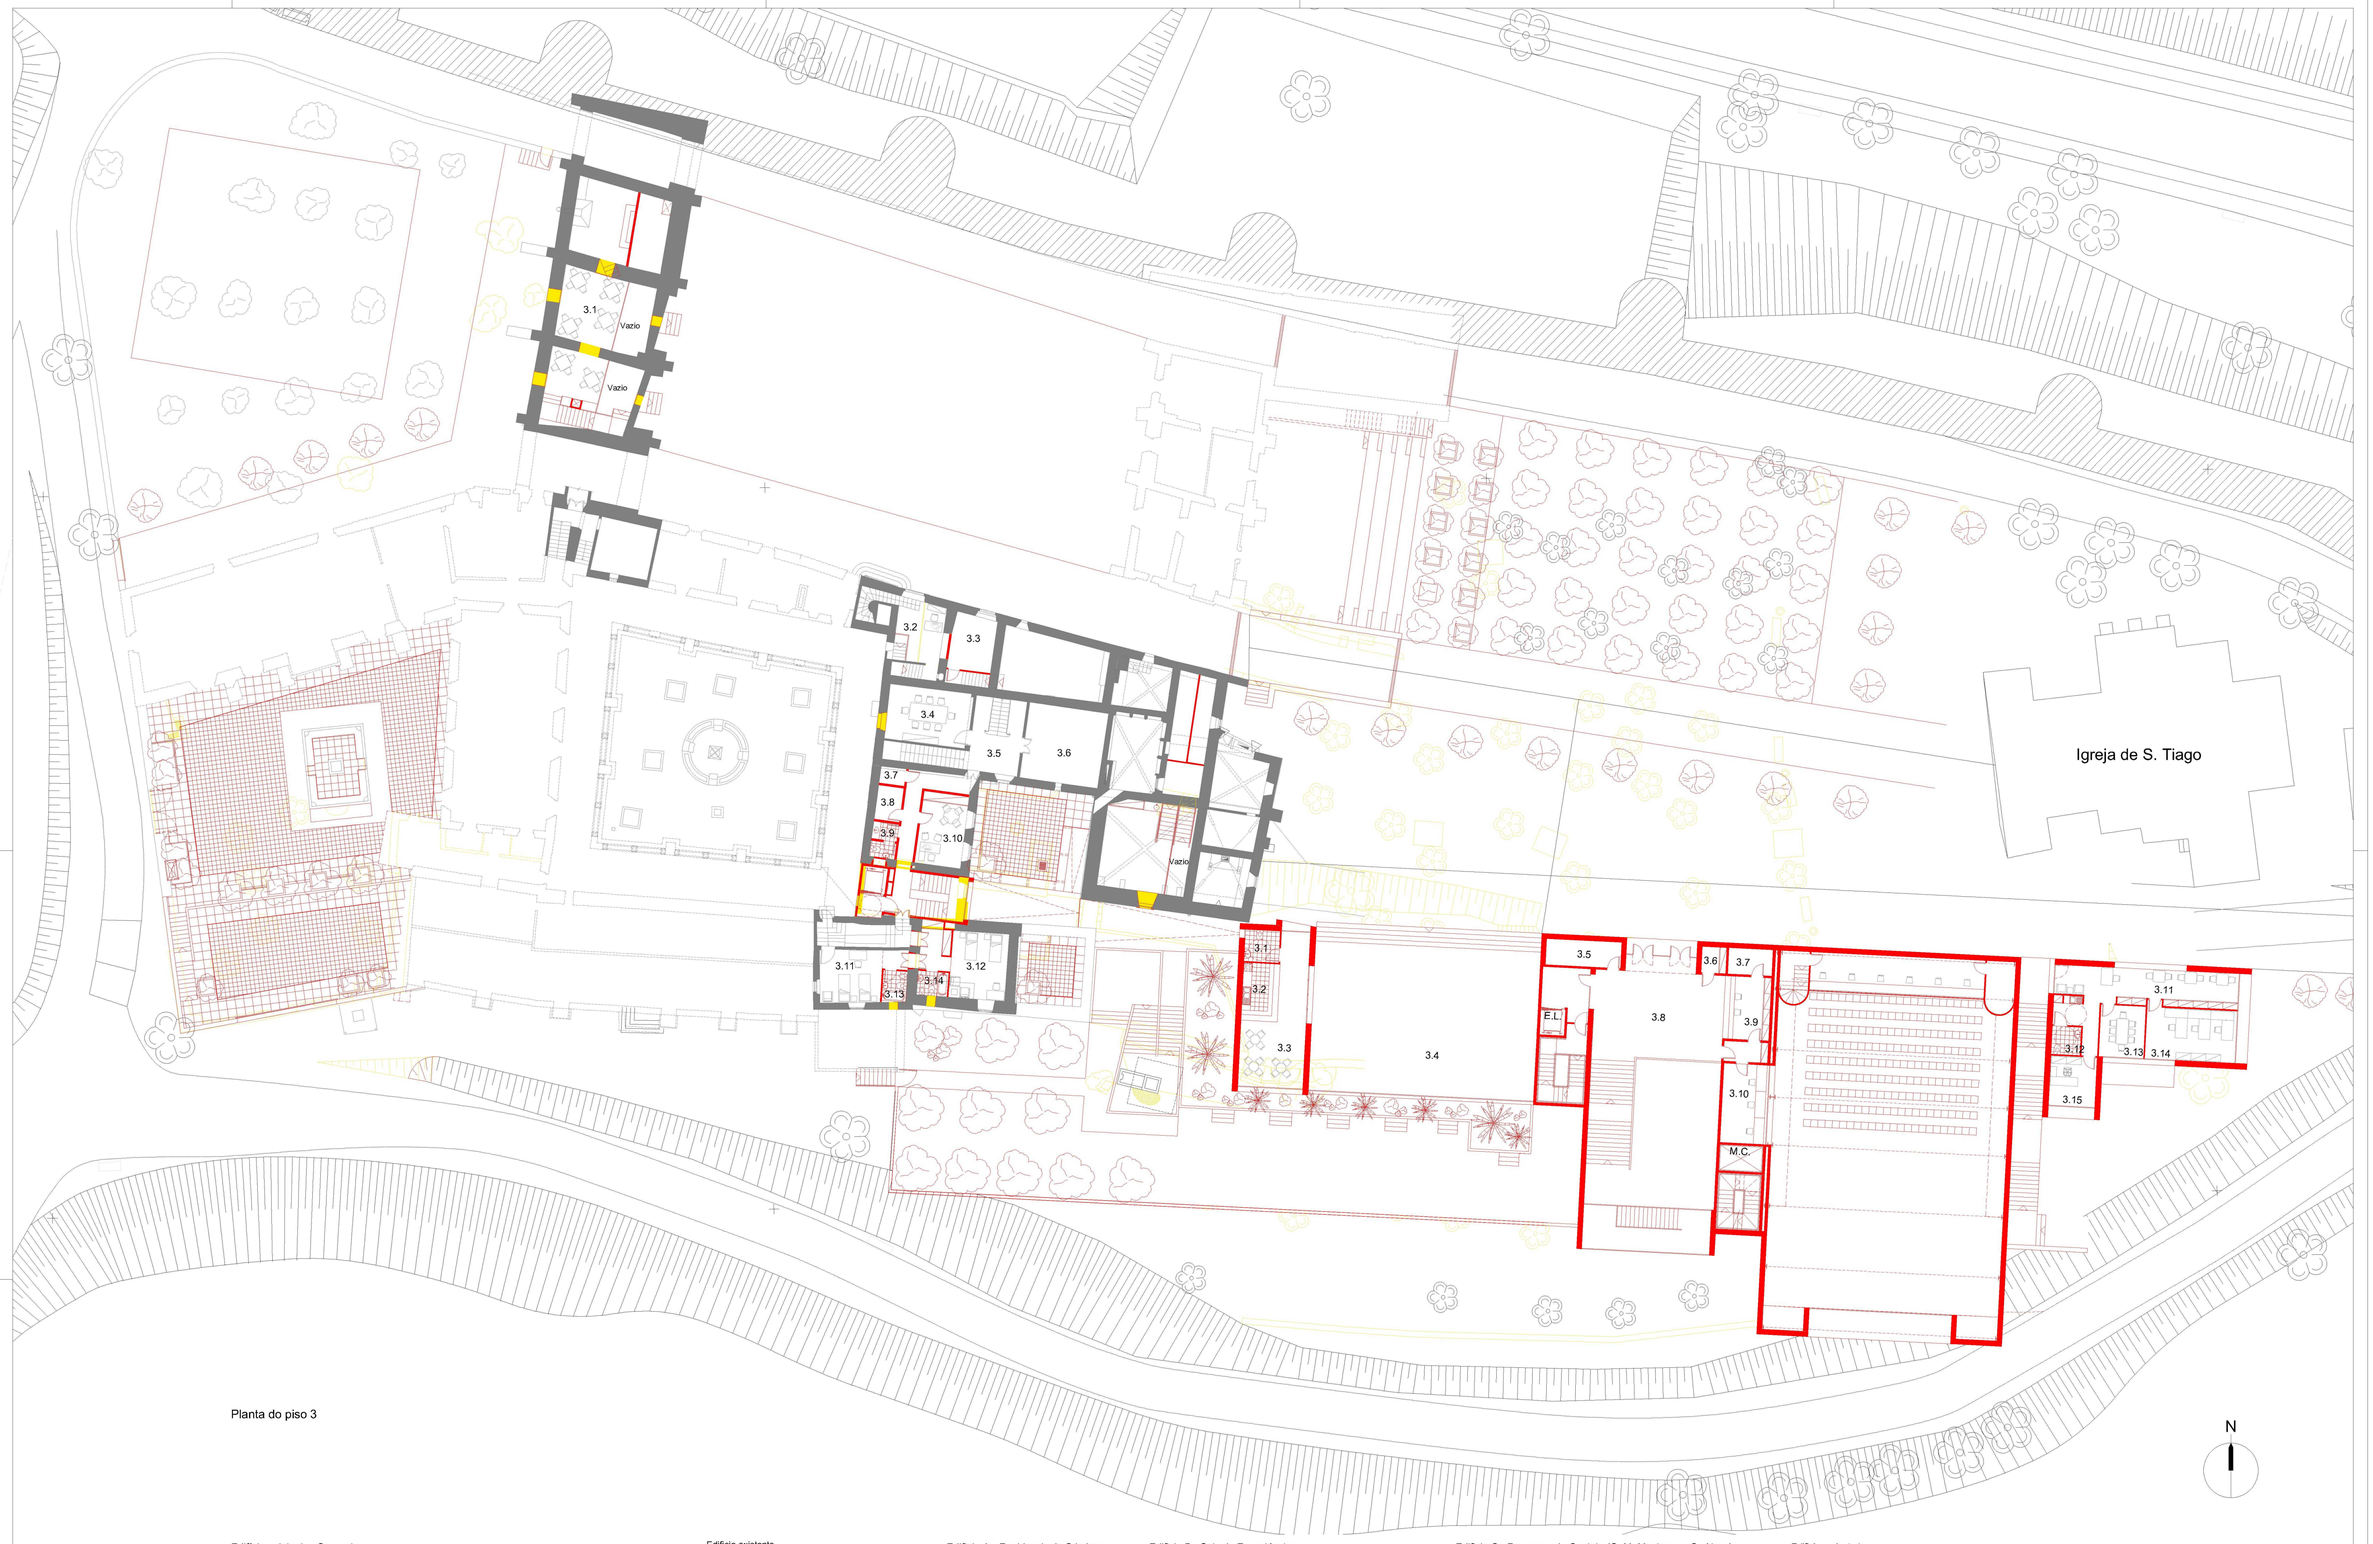

Planta do piso 3

Edifício existente - Convento

3.1 - Restaurante - 36.10 m2
3.2 - Sala de controlo - 12.35 m2
3.3 - Apoio controlo - 11.40 m2
3.4 - Sala da administração (reuniões) - 22.00 m2
3.5 - Atrio - 9.65 m2
3.6 - Sala tecnica - 28.75 m2
3.7 - Arrumo - 2.05 m2
3.8 - Arquivo - 4.15 m2
3.9 - Instalação sanitária - 4.15 m2
3.10 - Direcção - 15.90 m2
3.11 - Quarto - 15.60 m2
3.12 - Quarto - 18.05 m2
3.13 - Instalação sanitária - 3.60 m2
3.14 - Instalação sanitária - 3.50 m2

Edificio existente

Area de construção do piso 3 - 477.80 m2

Area total de construção do edificio - 5162.80 m2

Edificio A - Residencia de Criadores

3.1 - Instalação sanitaria - 5.30 m2
3.2 - Copa - 10.00 m2
3.3 - Bar - 20.45 m2
3.4 - Explanada - 156.00 m2

Edificio B - Sala de Espectáculos

3.5 - Arrumos - 9.35 m2
3.6 - Arrumos - 3.05 m2
3.7 - Arrumos - 5.50
3.8 - Atrio - 53.55 m2
3.9 - Bilheteira / Recepção / Informações - 13.90 m2
3.10 - Cabine de som / Tradução simultanêa - 16.45 m2

Edificio C - Programa do Castelo (C. M. Montemor - O - Novo)

3.11 - Sala de leitura - 16.90 m2
3.12 - Instalação sanitária - 3.90 m2
3.13 - Sala de reuniões - 11.15 m2
3.14 - Sala de trabalho - 23.00 m2
3.15 - Gabinete - 11.05 m2


Edificio projectado

Area de construção do piso 3
Edificio A - 61.75 m2
Edificio B - 258.40 m2
Edificio C - 114.00 m2
Area total de construção do piso 3 - 434.15 m2

Area total de construção do edificio - 2550.00 m2

CONVENTO DA SAUDAÇÃO
MONTEMOR - O - NOVO
PROJECTO BASE
Julho 2009
PLANTA DE CONJUNTO

Esc. 1/200

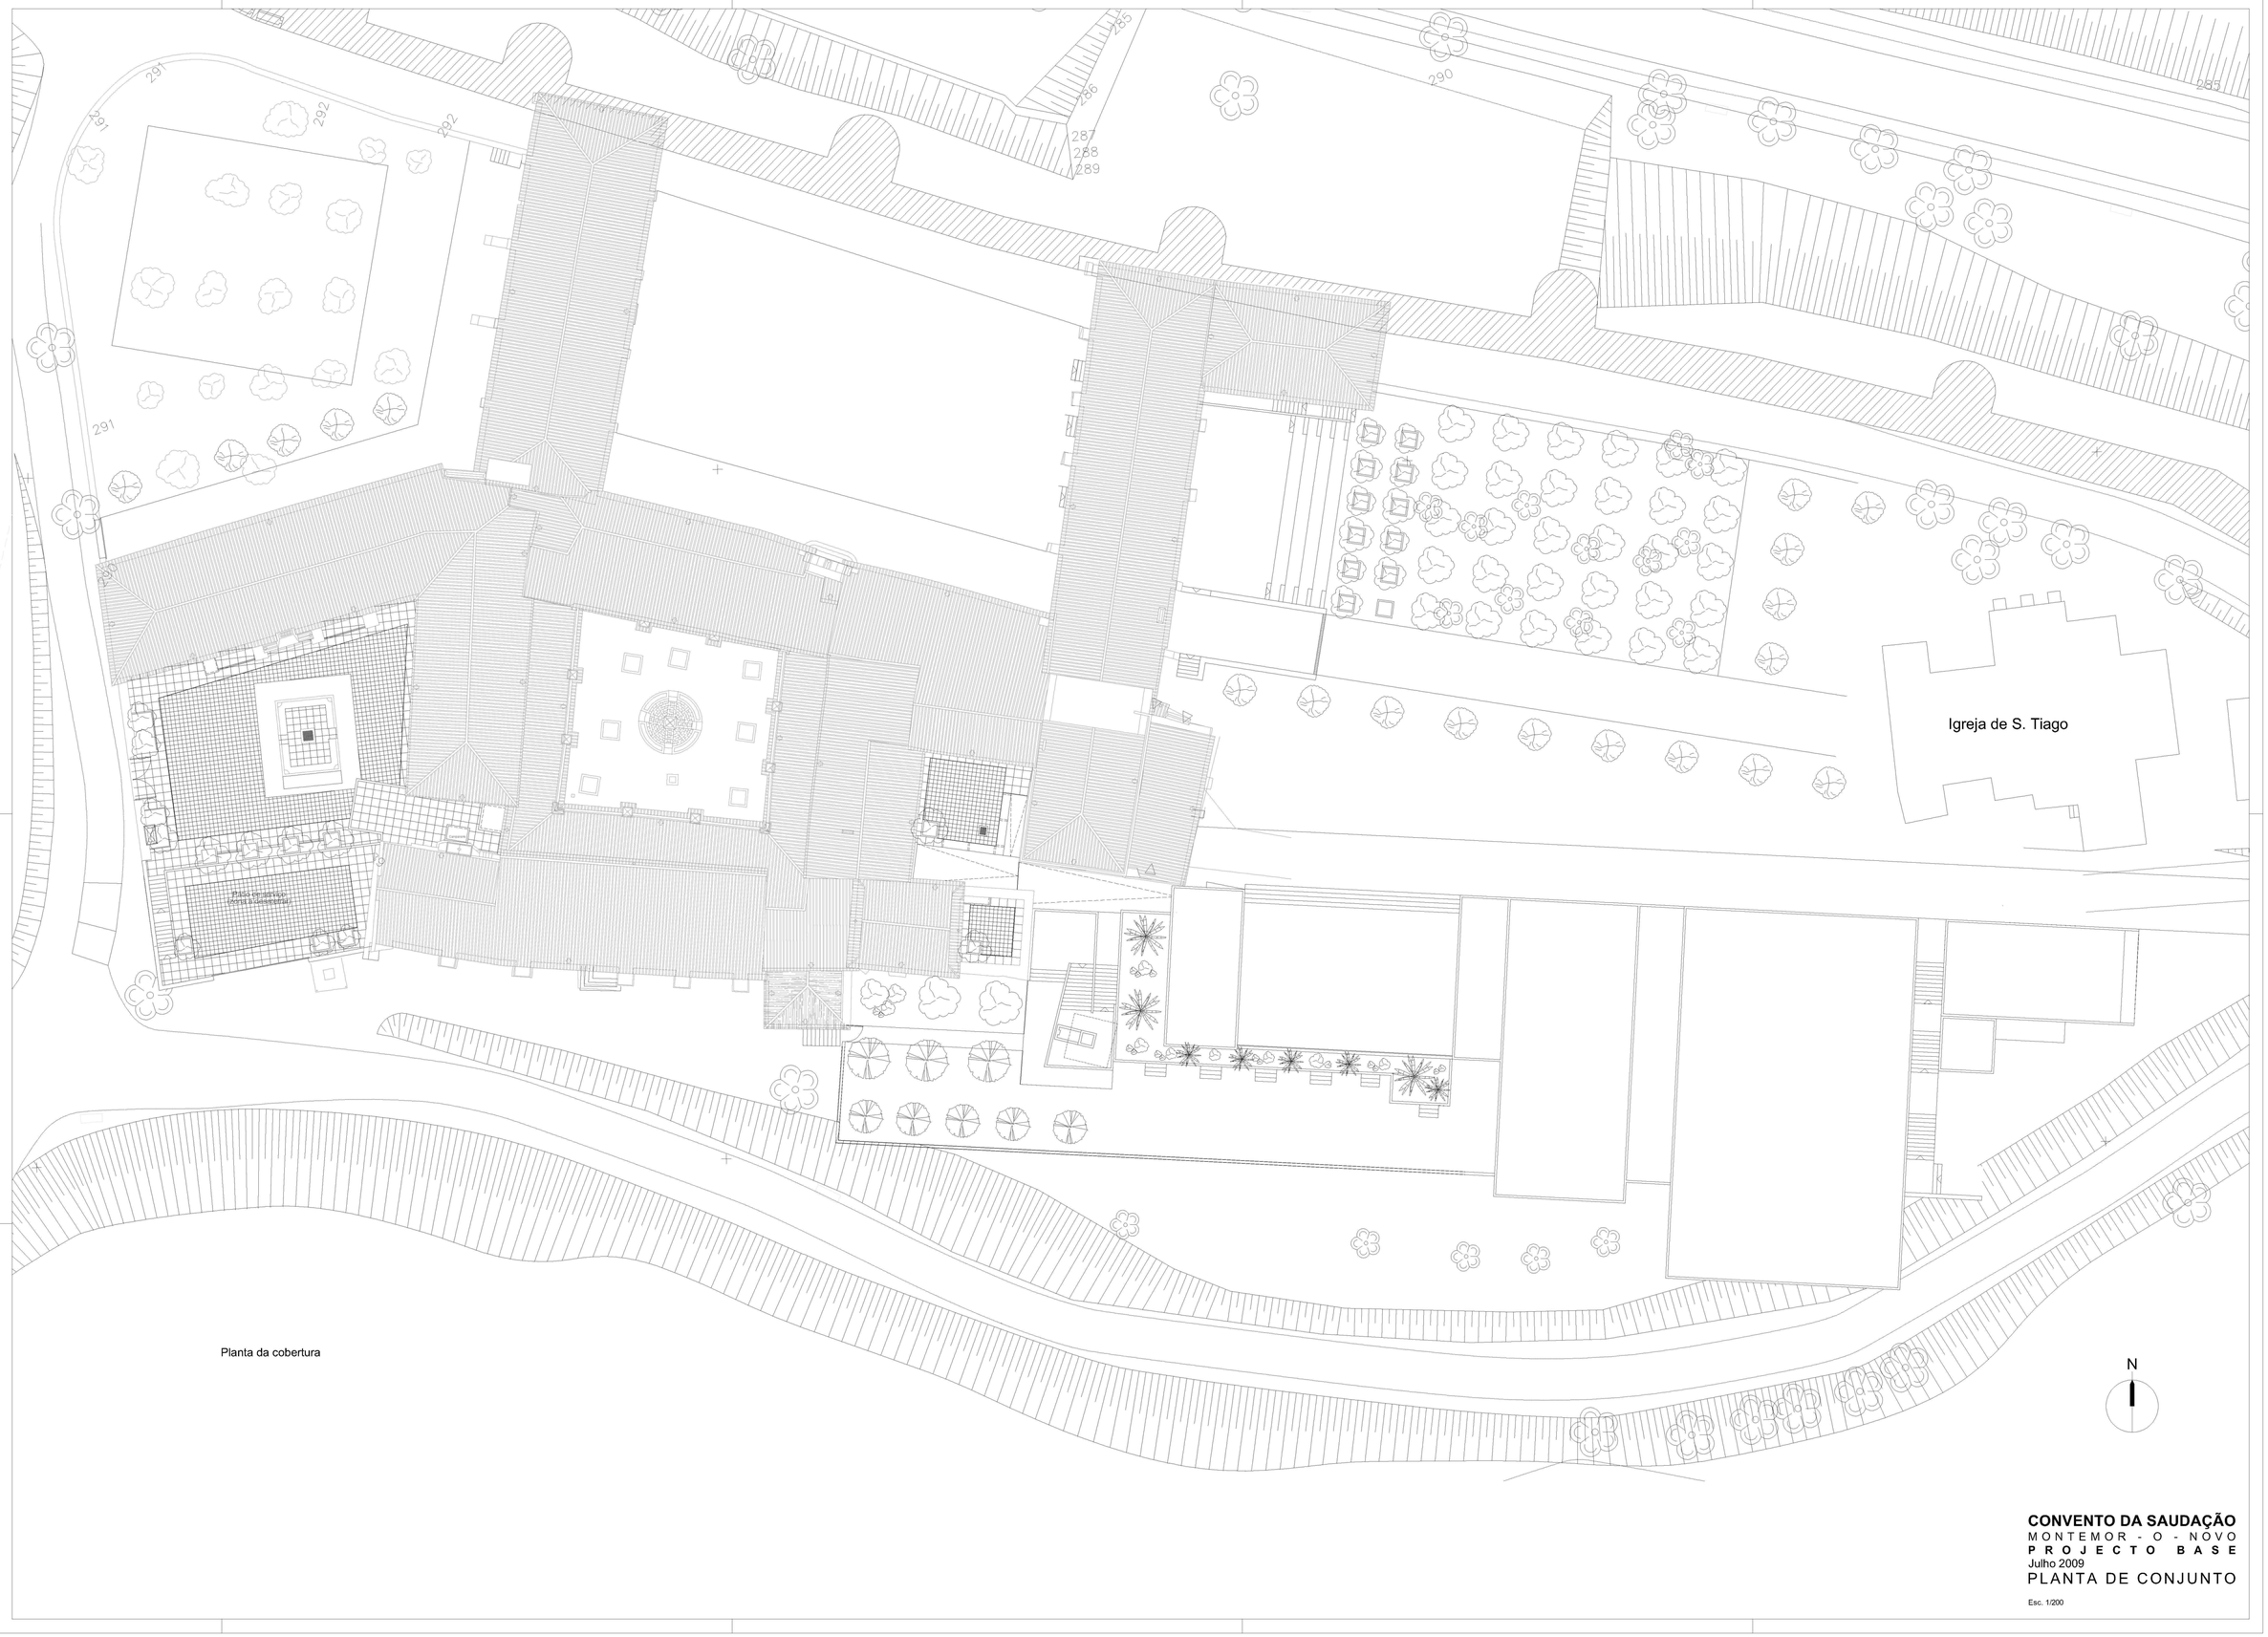


Planta da cobertura

N

CONVENTO DA SAUDAÇÃO
MONTEMOR - O - NOVO
PROJECTO BASE
Julho 2009
PLANTA DE CONJUNTO

Esc. 1/200

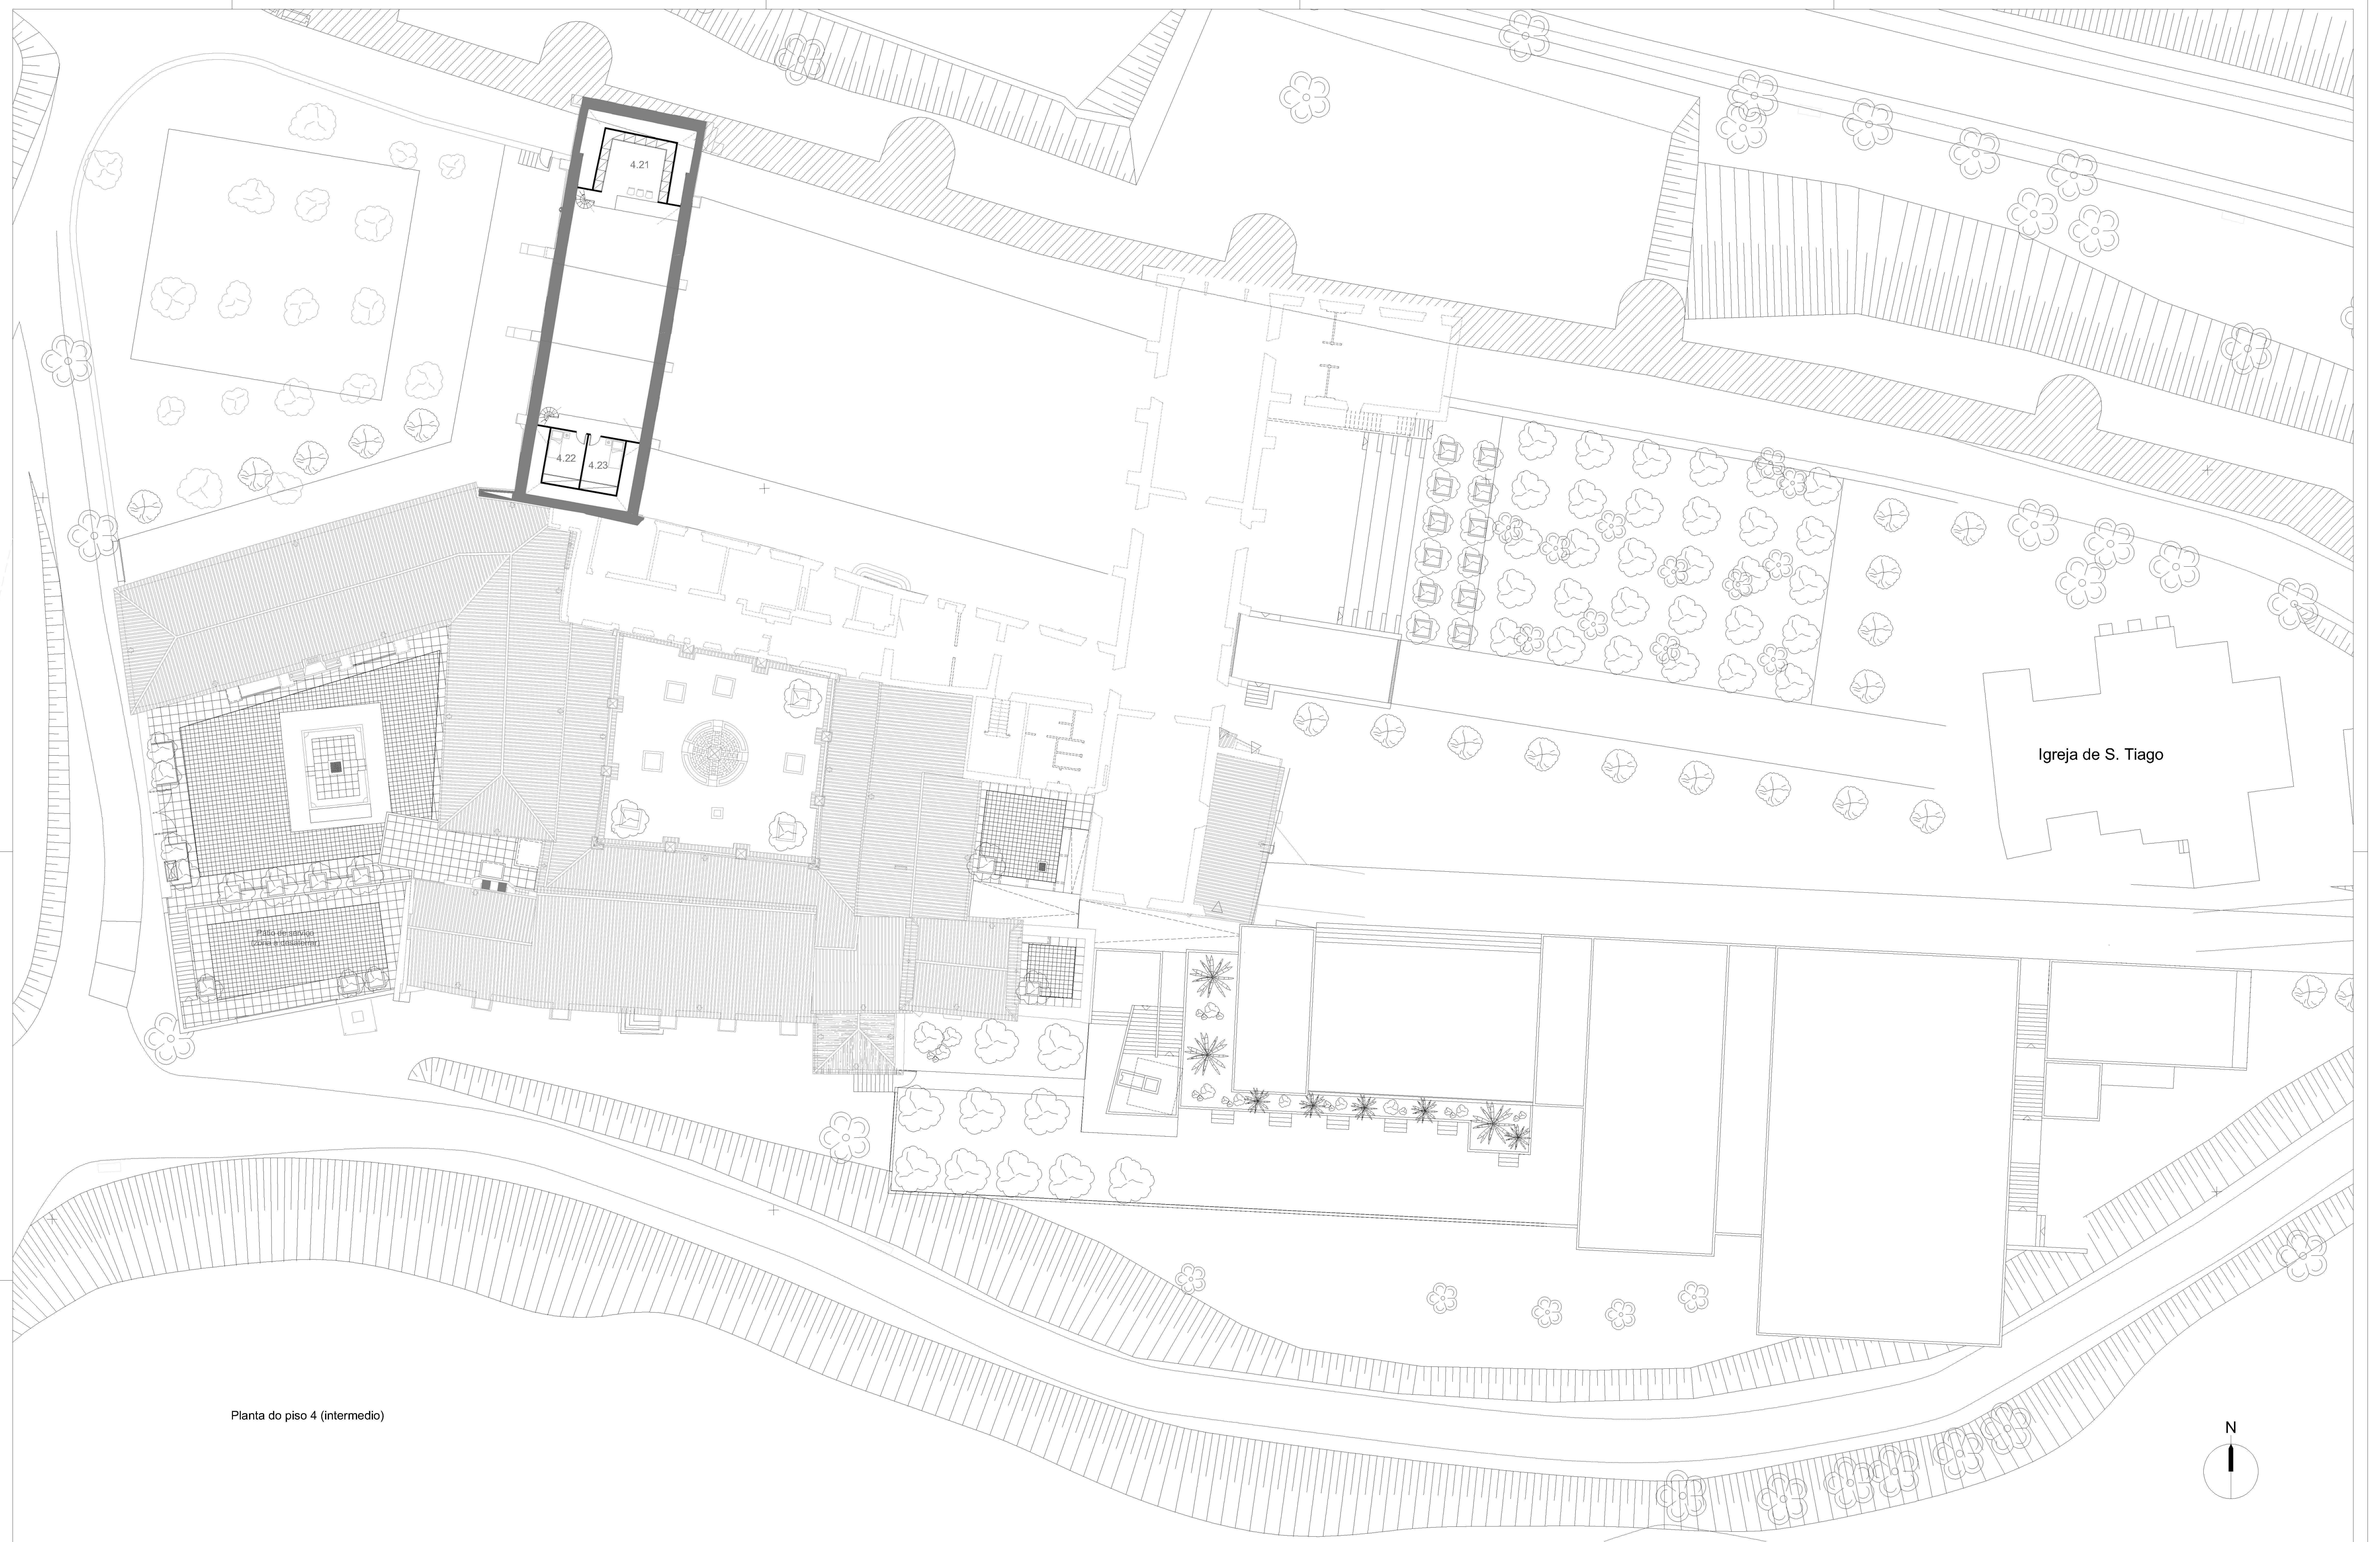

Planta do piso 4 (intermedio)

Edifício existente - Convento

4.21 - Sala de audio e video - 20.85 m2
4.22 - Quarto - 9.60 m2
4.23 - Quarto - 9.60 m2


Edificio existente

Area de construção do piso 4 intermédio - 112.80 m2

Area total de construção do edificio - 5162.80 m2

CONVENTO DA SAUDAÇÃO
MONTEMOR - O - NOVO
PROJECTO BASE
Julho 2009
PLANTA DE CONJUNTO

Esc. 1/200

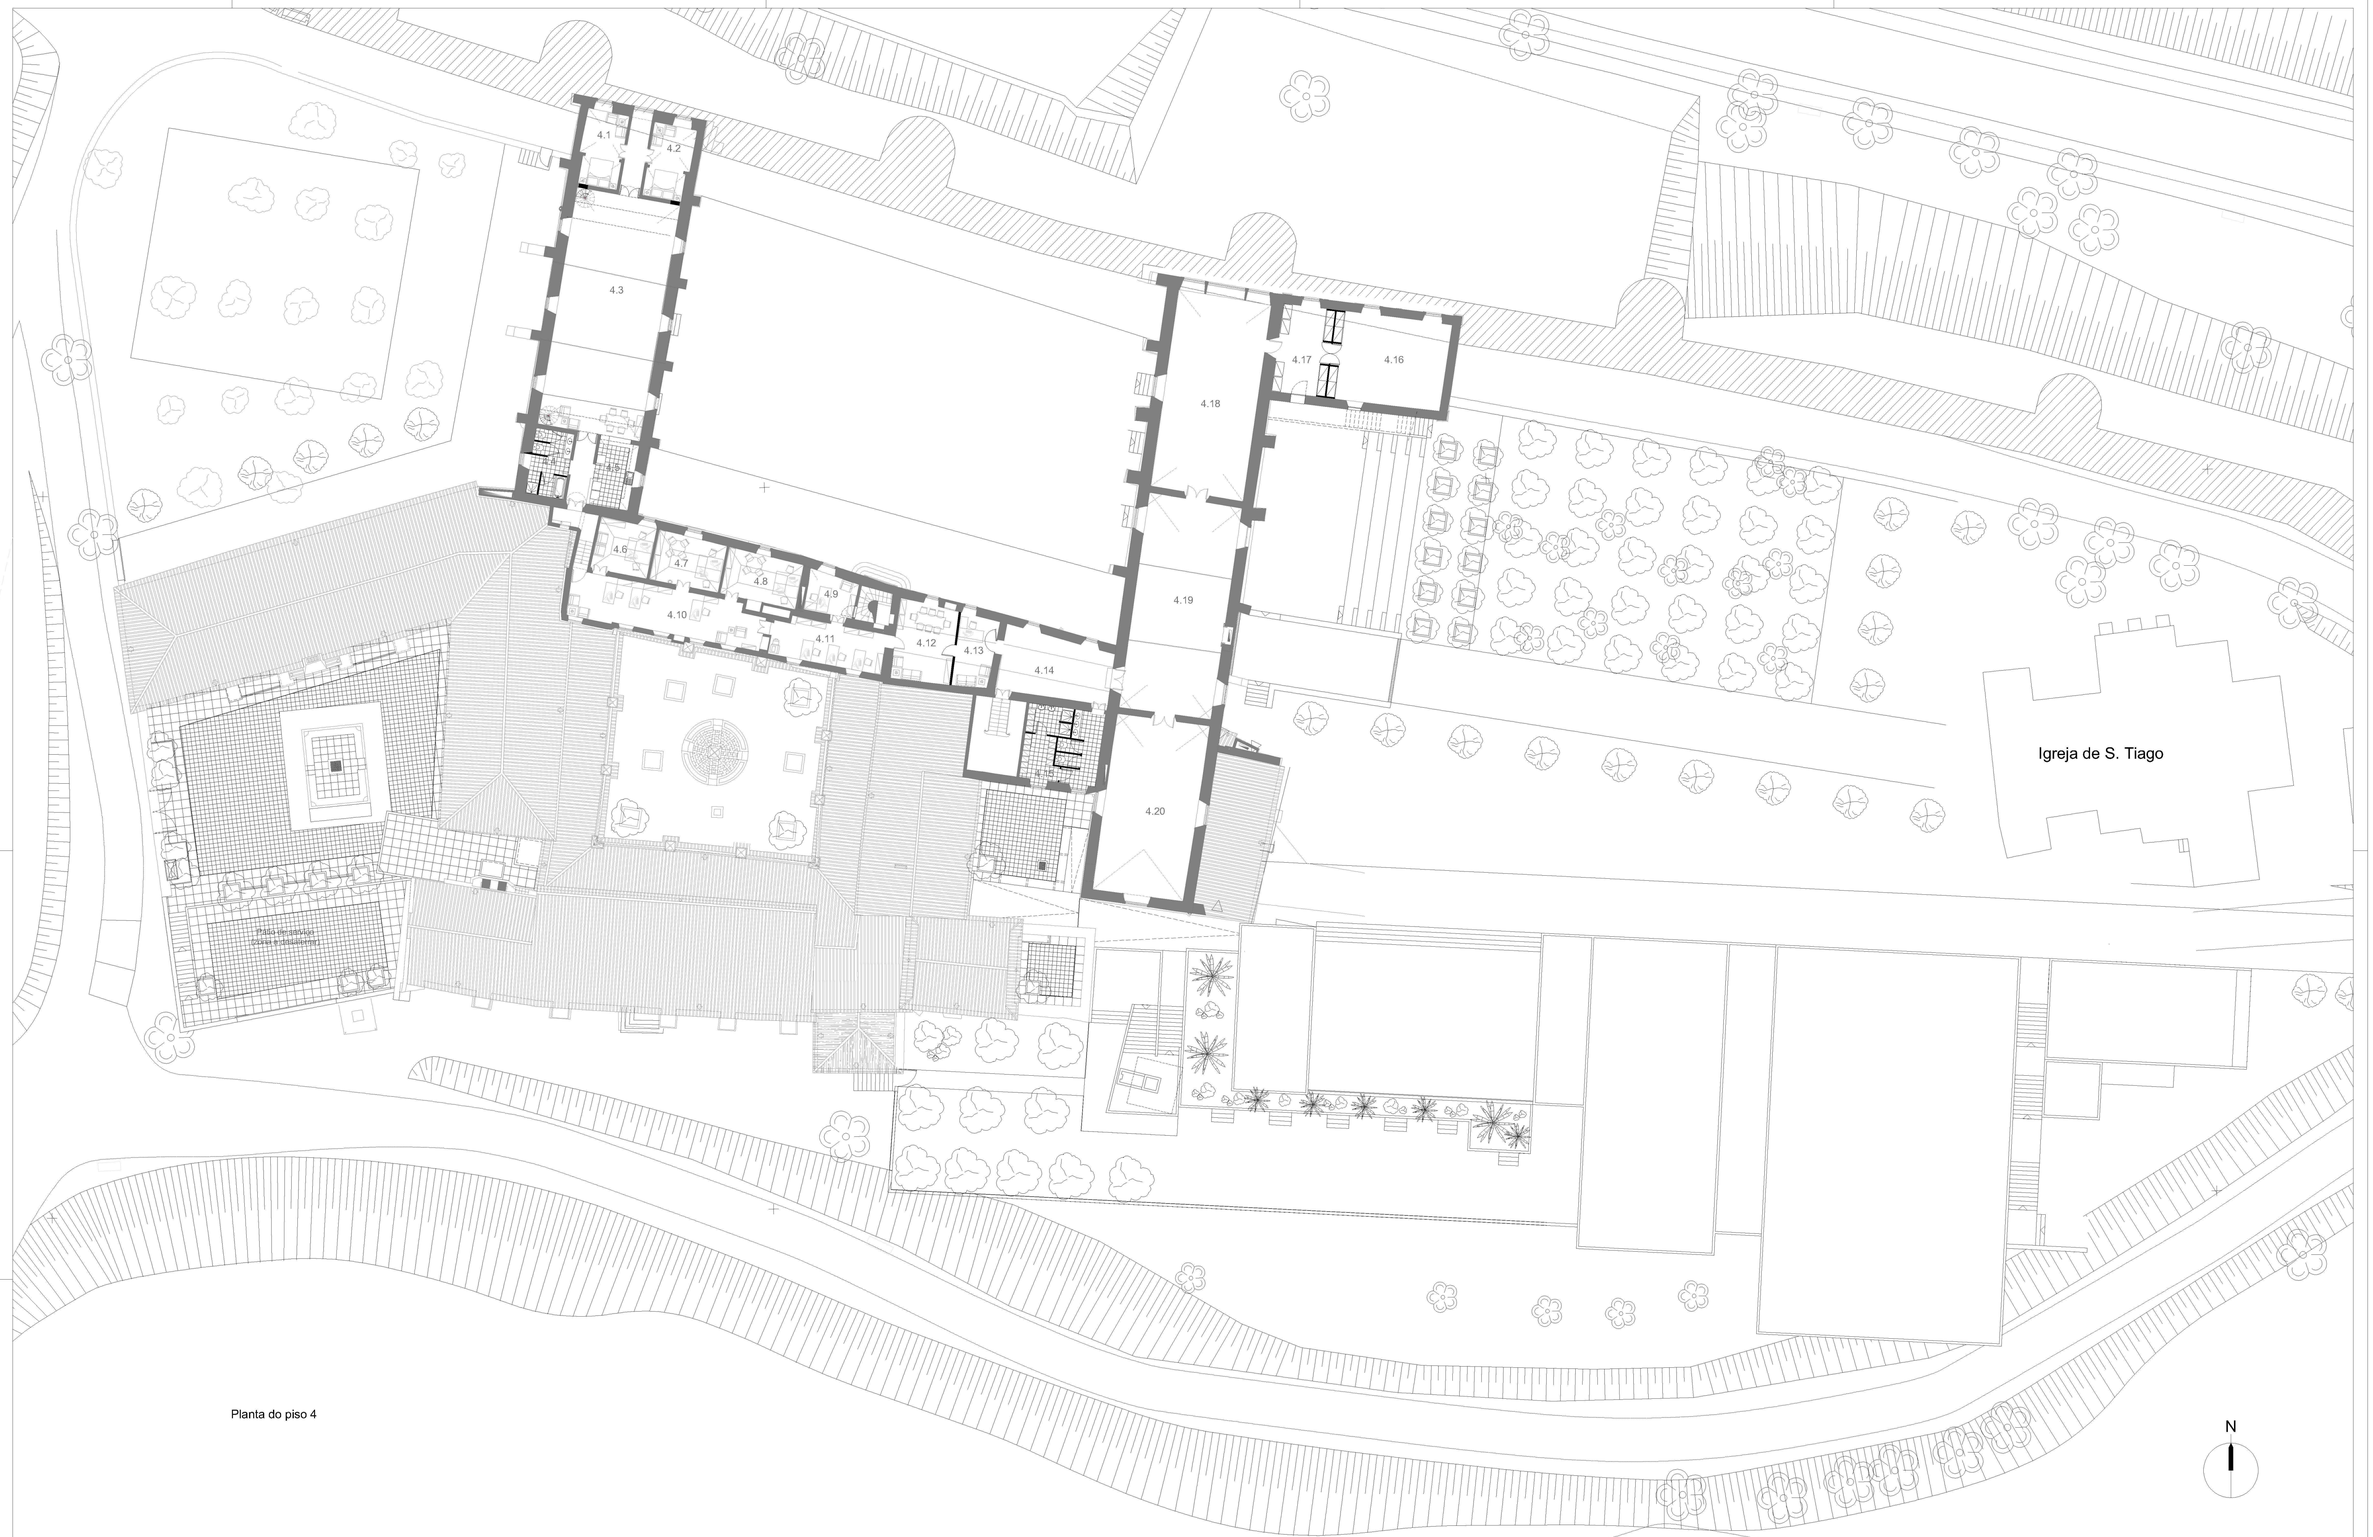

Planta do piso 4

N

Edifício existente - Convento

4.1 - Quarto - 14.80 m2
4.2 - Quarto - 14.60 m2
4.3 - Sala polivalente - 108.25 m2
4.4 - Instalação sanitária / Balneários - 11.65 m2
4.5 - Cozinha / Copa / Roupa - 12.35 m2
4.6 - Gabinete de projecto - 14.10 m2
4.7 - Gabinete de projecto - 16.40 m2
4.8 - Gabinete de projecto - 17.00 m2
4.9 - Sala direcção executiva - 9.15 m2
4.10 - Sala de produção e apoio - 41.10 m2
4.11 - Area administrativa - 21.95 m2
4.12 - Sala reuniões - 22.15 m2
4.13 - Recepção - 12.80 m2
4.14 - Vestibulo (foyer) - 31.80 m2
4.15 - Instalação sanitária / Balneários - 26.20 m2
4.16 - Sala audio visual - 45.95 m2
4.17 - Vestibulo - 20.50 m2
4.18 - Sala polivalente - 89.20 m2
4.19 - Sala polivalente - 69.65 m2
4.20 - Sala polivalente - 78.35 m2


Edificio existente

Area de construção do piso 4 - 1022.50 m2


Area total de construção do edificio - 5162.80 m2

CONVENTO DA SAUDAÇÃO
MONTEMOR - O - NOVO
P R O J E C T O B A S E
Julho 2009
PLANTA DE CONJUNTO

Esc. 1/200

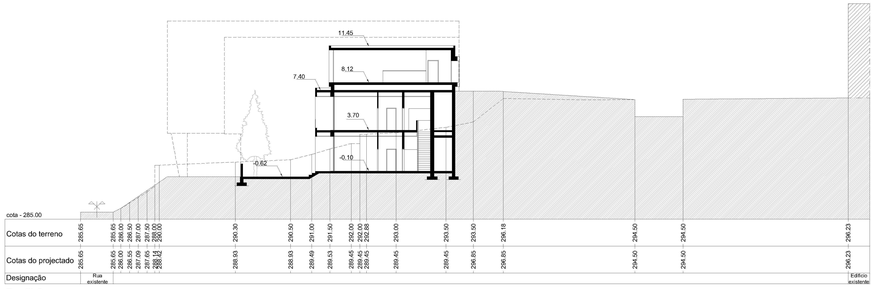
11.45
8.12
7.40
3.70
-0.62
-0.10


| | | |

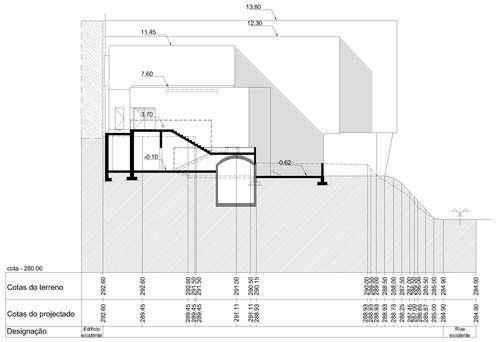
13.80
12.30
11.45
7.60
3.70
-0.10
-0.62

| | | |


13.80
13.05
12.30
11.45
11.10
8.10
7.40
3.70
-0.10

| | | |

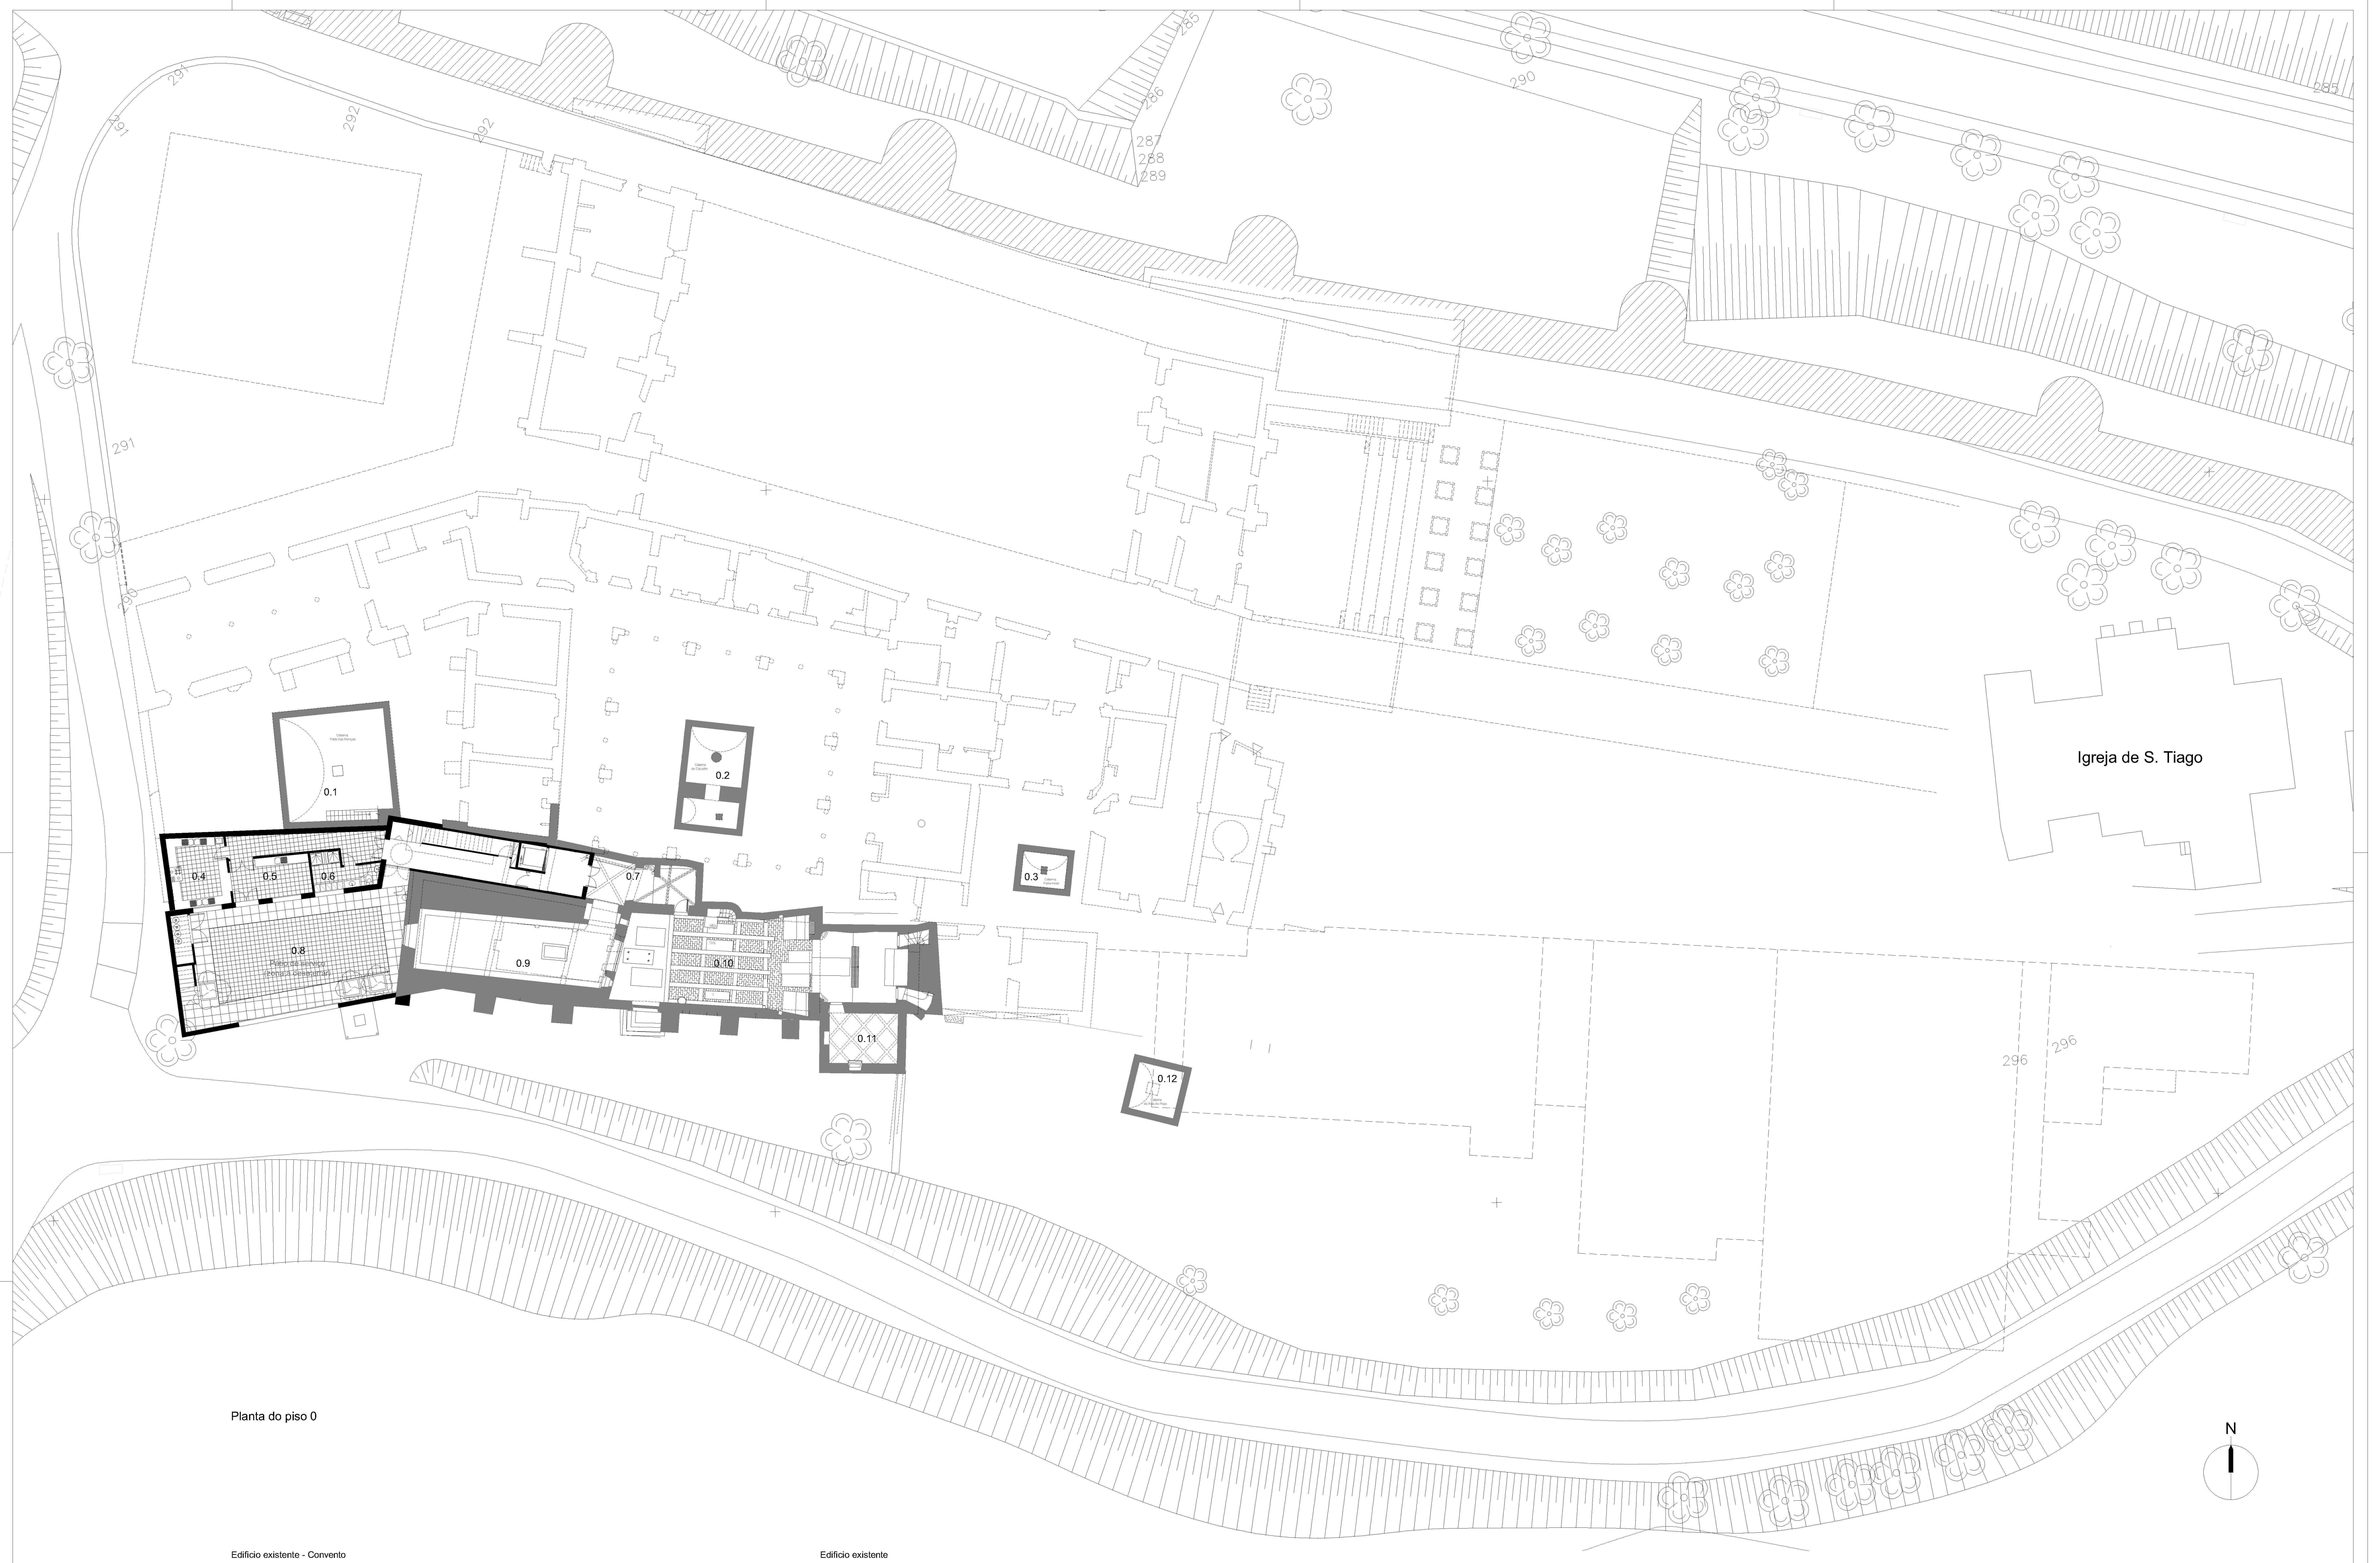

Planta do piso 0

N

Edifício existente - Convento

0.1 - Cisterna 1 - 53.25 m2
0.2 - Cisterna 2 - 23.00 m2
0.3 - Cisterna 3 - 7.20 m2
0.4 - Cozinha - 19.15 m2
0.5 - Copa - 15.45 m2
0.6 - Instalação Sanitária / balnearios - 9.10 m2
0.7 - Circuito visita patrimonial - 20.00 m2
0.8 - Páteo de serviço - 112.65 m2
0.9 - Coro baixo visita patrimonial - 56.75 m2
0.10 - Igreja visita patrimonial e sala polivalente - 129.10 m2
0.11 - Sacristia - 16.35 m2
0.12 - Cisterna 4 - 10.50 m2


Edifício existente

Area de construção do piso 0 - 607.45 m2

Area total de construção do edifício - 5162.85 m2

CONVENTO DA SAUDAÇÃO
MONTEMOR - O - NOVO
PROJECTO BASE
Julho 2009
PLANTA DE CONJUNTO

Esc. 1/200

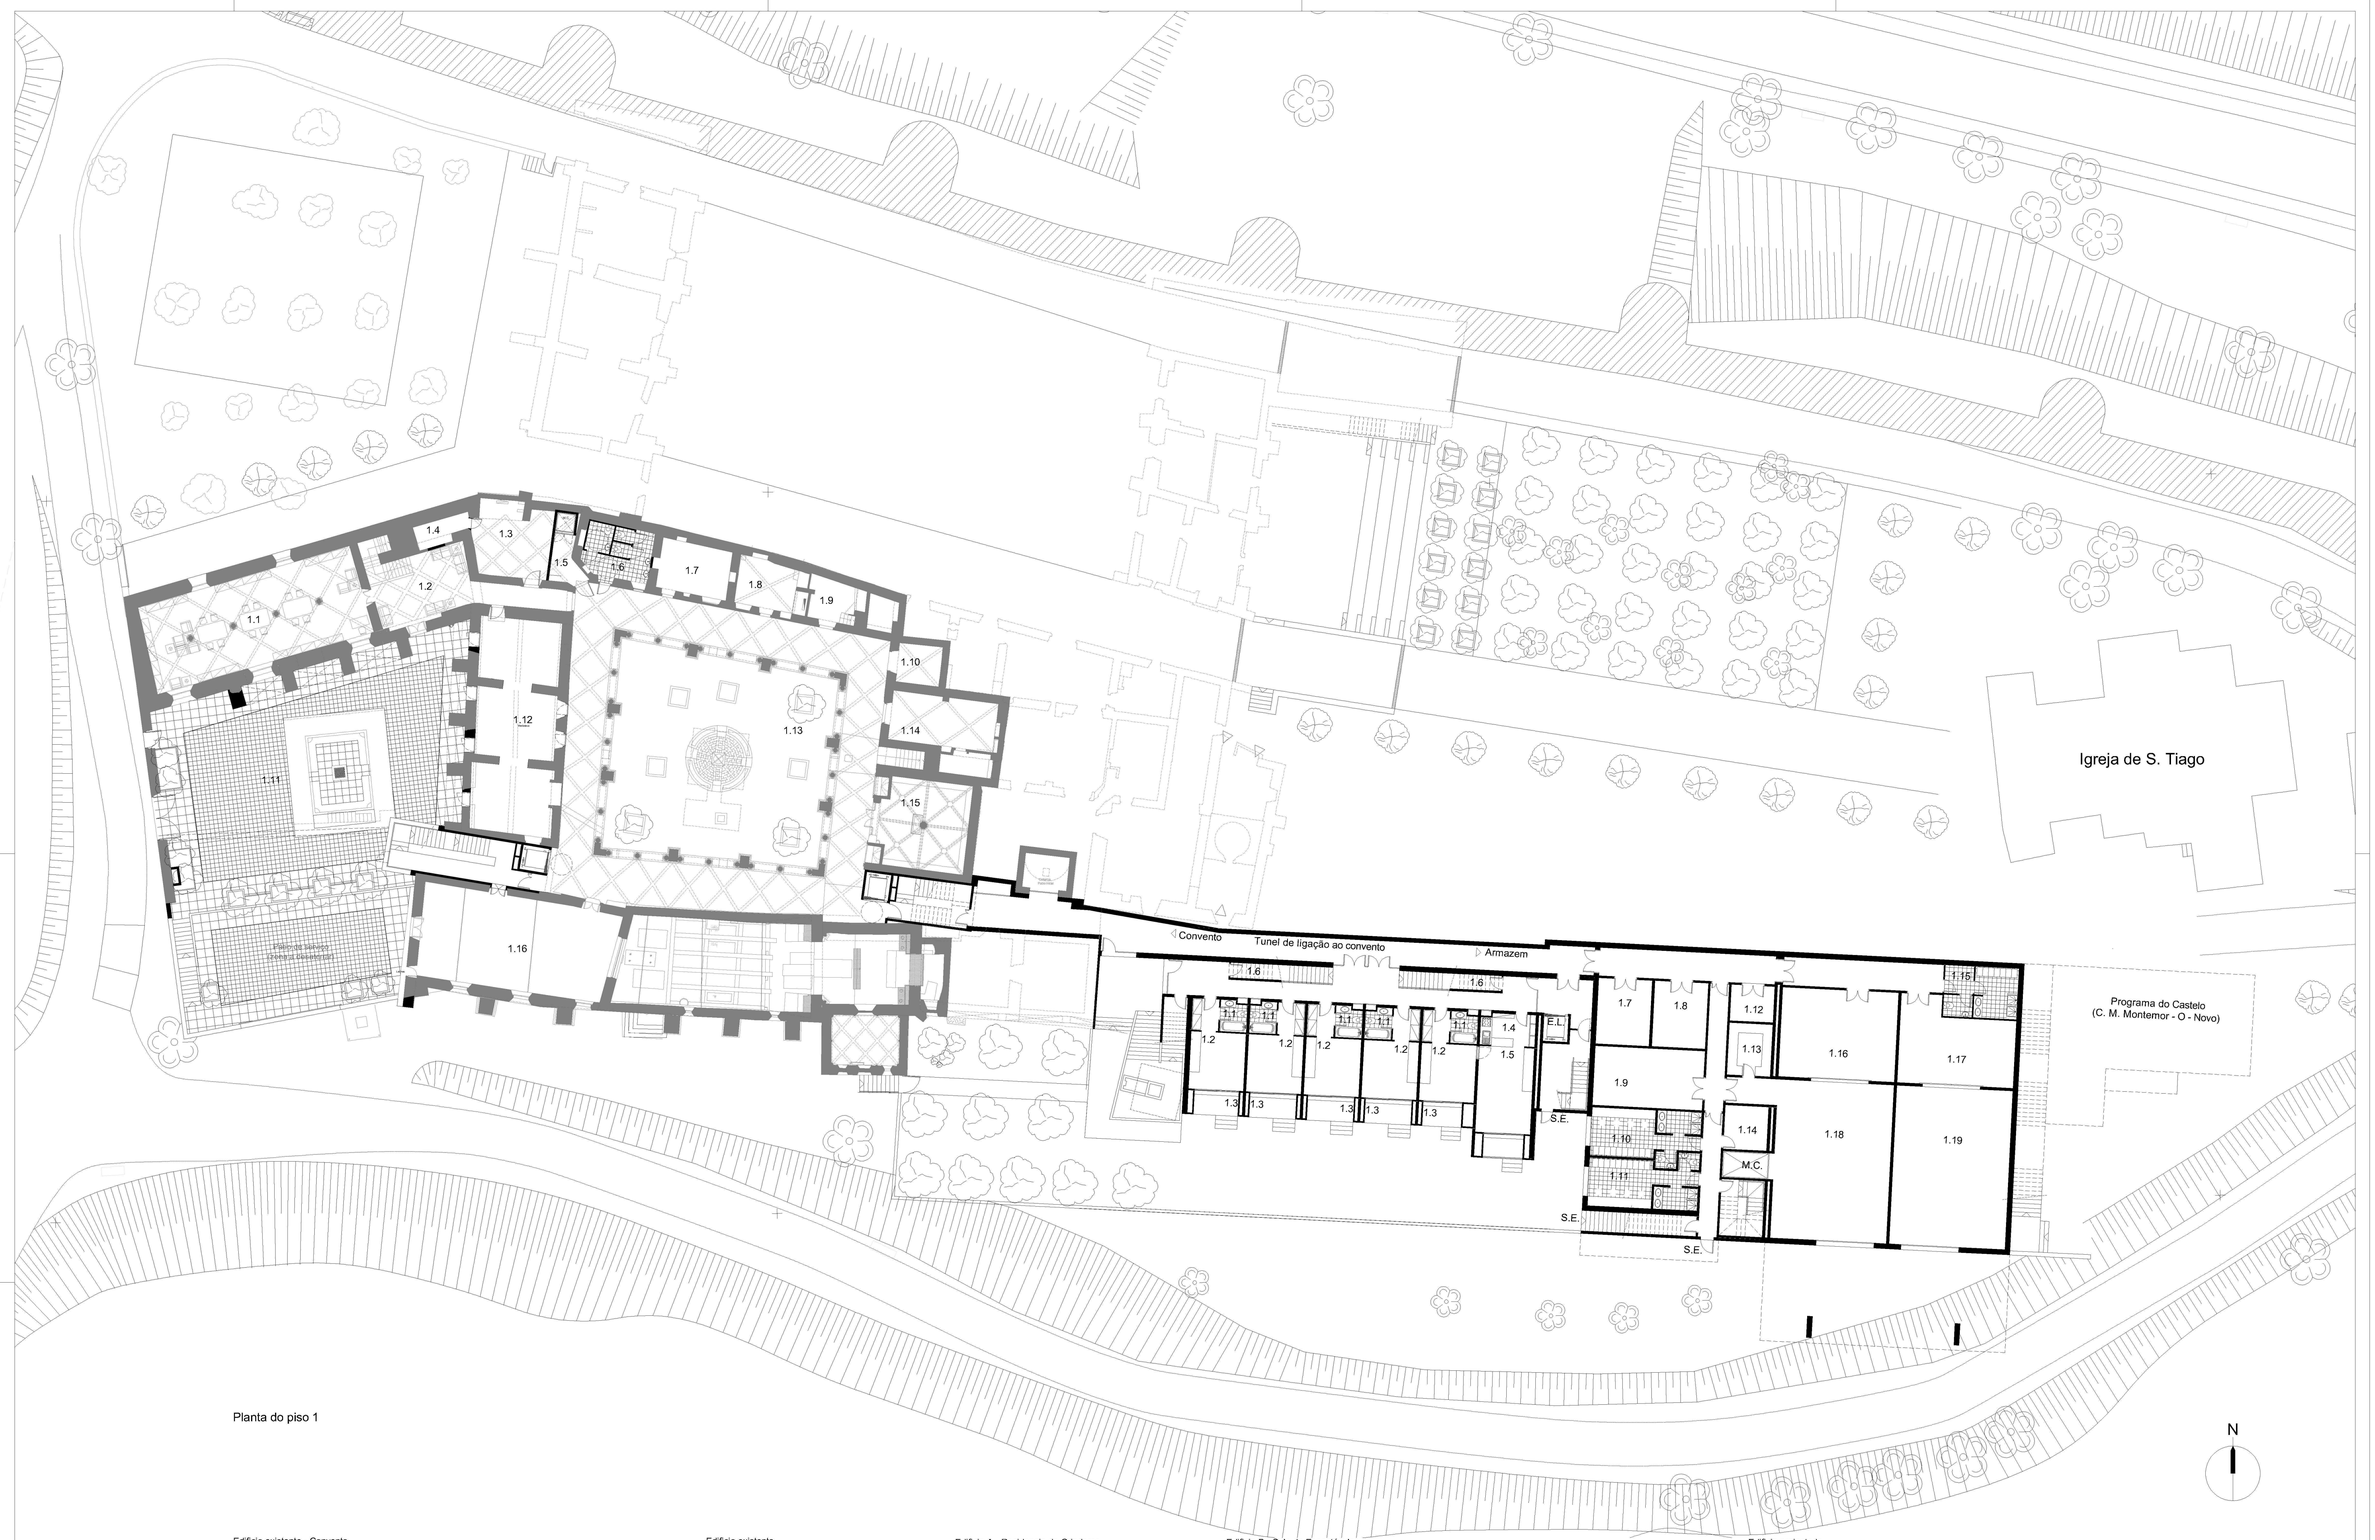

Planta do piso 1

Edificio existente - Convento

1.1 - Centro de documentação - 95.50 m2
1.2 - Instalação sanitária / Vestiario - 5.55 m2
1.3 - Sala de estar - 26.25 m2
1.4 - Arrumos - 5.65 m2
1.5 - Acesso ao monta-cargas - 6.05 m2
1.6 - Instalação sanitária - 16.10 m2
1.7 - Sala de pesquisa informática - 16.85 m2
1.8 - Sala de pesquisa informática - 14.00 m2
1.9 - Cela a recuperar - 9.30 m2
1.10 - Visita patrimonial 1 - 8.15 m2
1.11 - Pátio - 243.00 m2
1.12 - Mediateca - 81,00 m2
1.13 - Claustro inferior - 450.20 m2
1.14 - Visita patrimonial 2 - 30.45 m2
1.15 - Visita patrimonial 3 - 36.60 m2
1.16 - Coro alto / Sala polivalente - 85.30 m2

Edificio existente

Area de construção do piso 1 - 1225.45 m2

Area total de construção do edificio - 5162.80 m2

Edificio A - Residencia de Criadores

1.1 - Instalação sanitaria - 3.80 m2
1.2 - Quarto duplo - 15.10 m2
1.3 - Varanda - 4.45 m2
1.4 - Copa - 7.25 m2
1.5 - Sala de estar / Refeições / Produção - 22.70 m2
1.6 - Arrumos - 4.30 m2

Edificio B - Sala de Espectáculos

1.7 - Rouparia - 16.85 m2
1.8 - Lavandaria - 16.85 m2
1.9 - Sala polivalente - 31.20 m2
1.10 - Camarins - 24.50 m2
1.11 - Camarins - 24.50 m2
1.12 - Arrumos - 7.50 m2
1.13 - Ferramentaria e arrumos - 10.80 m2
1.14 - Arrumos - 9.15 m2
1.15 - Balneários / Vestiários - 17.65 m2
1.16 - Armazém geral - 49.85 m2
1.17 - Armazém geral - 41.75 m2
1.18 - Armazém polivalente - 88.45 m2
1.19 - Armazém de recepção e expedição - 88.45 m2

Edificio projectado

Area de construção do piso 1
Edificio A - 381.25 m2
Edificio B - 643.40 m2
Area total de construção do piso 1 - 1024.65 m2

Area total de construção do edificio - 2550.00 m2

CONVENTO DA SAUDAÇÃO
MONTEMOR - O - NOVO
PROJECTO BASE
Julho 2009
PLANTA DE CONJUNTO

Esc. 1/200

Arruamento em calçada de cubos de granito

Parque infantil (esculturas)

Pavimento Granito

Explanada de Inverno

Pavimento em Granito (Lages)

Acesso de serviço (calçada de cubos de granito)

Calçada de cubos de granito

Acesso Principal

Acesso Visita patrimonial

Pavimento Granito

Calçada de cubos de granito

Igreja de S. Tiago

Acesso de serviço (calçada de cubos de granito)

Forros da cobertura da igreja

Acesso à igreja

Programa do Castelo (C. M. Montemor - O - Novo)

Planta do piso 2

Planta do piso 2 à cota 294.63

Edificio existente - Convento

2.1 - Bar - 19.50 m2
2.2 - Cozinha / bar - 11.80 m2
2.3 - Restaurante - 48.20 m2
2.4 - Instalação sanitaria - 2.50 m2
2.5 - Instalação sanitaria deficientes - 3.75 m2
2.6 - Comercio 1 - 26.15 m2
2.7 - Comercio 2 - 27.50 m2
2.8 - Comercio 3 - 36.15 m2
2.9 - Sala polivalente (actividades e eventos) - 119.85 m2
2.10 - Átrio - 29.90 m2
2.11 - Cozinha / copa - 33.30 m2
2.12 - Sala polivalente (actividades e eventos) - 99.80 m2
2.13 - Instalação Sanitária Masculina - 9.70 m2
2.14 - Instalação Sanitária Feminina - 9.80 m2
2.15 - Sala de projecto - 16.40 m2
2.16 - Sala de projecto - 17.45 m2
2.17 - Portaria - 9.15 m2
2.18 - Area de segurança e controlo de acessos - 12.65 m2
2.19 - Loja - 10.90 m2
2.20 - Recepção - 29.70 m2
2.21 - Instalação sanitaria - 9.75 m2
2.22 - Visita patrimonial - 24.30 m2
2.23 - Visita patrimonial - 54.20 m2
2.24 - Sala de exposições - 38.90 m2
2.25 - Sala trabalho - 31.95 m2
2.26 - Instalação Sanitária Masculina - 2.50 m2
2.27 - Instalação Sanitária Feminina - 2.10 m2
2.28 - Atrio - 5.85 m2
2.29 - Gabinete - 13.80 m2
2.30 - Gabinete - 12.25 m2
2.31 - Instalação Sanitária - 3.30 m2
2.32 - Sala - 14.05 m2
2.33 - Pateo - 21.30 m2
2.34 - Quarto - 11.30 m2

Edificio existente

Area de construção do piso 2 - 1716.80 m2

Area total de construção do edificio - 5162.80 m2

Edificio A - Residencia de Criadores

2.1 - Instalação sanitaria - 3.80 m2
2.2 - Quarto duplo - 15.10 m2
2.3 - Varanda - 4.45 m2
2.4 - Copa - 7.25 m2
2.5 - Sala de estar / Refeições / Produção - 22.70 m2
2.6 - Arrumos do bar - 16.55 m2
2.7 - Arrumos da residência - 16.55 m2

Edificio B - Sala de Espectáculos

2.8 - Arrumos - 15.35 m2
2.9 - Instalações sanitárias femininas - 14.35 m2
2.10 - Instalações sanitárias para deficientes - 5.40 m2
2.11 - Instalações sanitárias masculinas - 14.35 m2
2.12 - Foyer da sala de espectáculos - 120.05 m2
2.13 - Bar / cafetaria - 20.40 m2
2.14 - Varanda (saida de emergência)
2.15 - Sala de espectáculos (297 lugares) - 403.40 m2


Edificio projectado

Area de construção do piso 2
Edificio A - 318.30 m2
Edificio B - 772.90 m2
Area total de construção do piso 2 - 1091.20 m2

Area total de construção do edificio - 2550.00 m2

CONVENTO DA SAUDAÇÃO
MONTEMOR - O - NOVO
PROJECTO BASE
Julho 2009
PLANTA DE CONJUNTO

Esc. 1/200

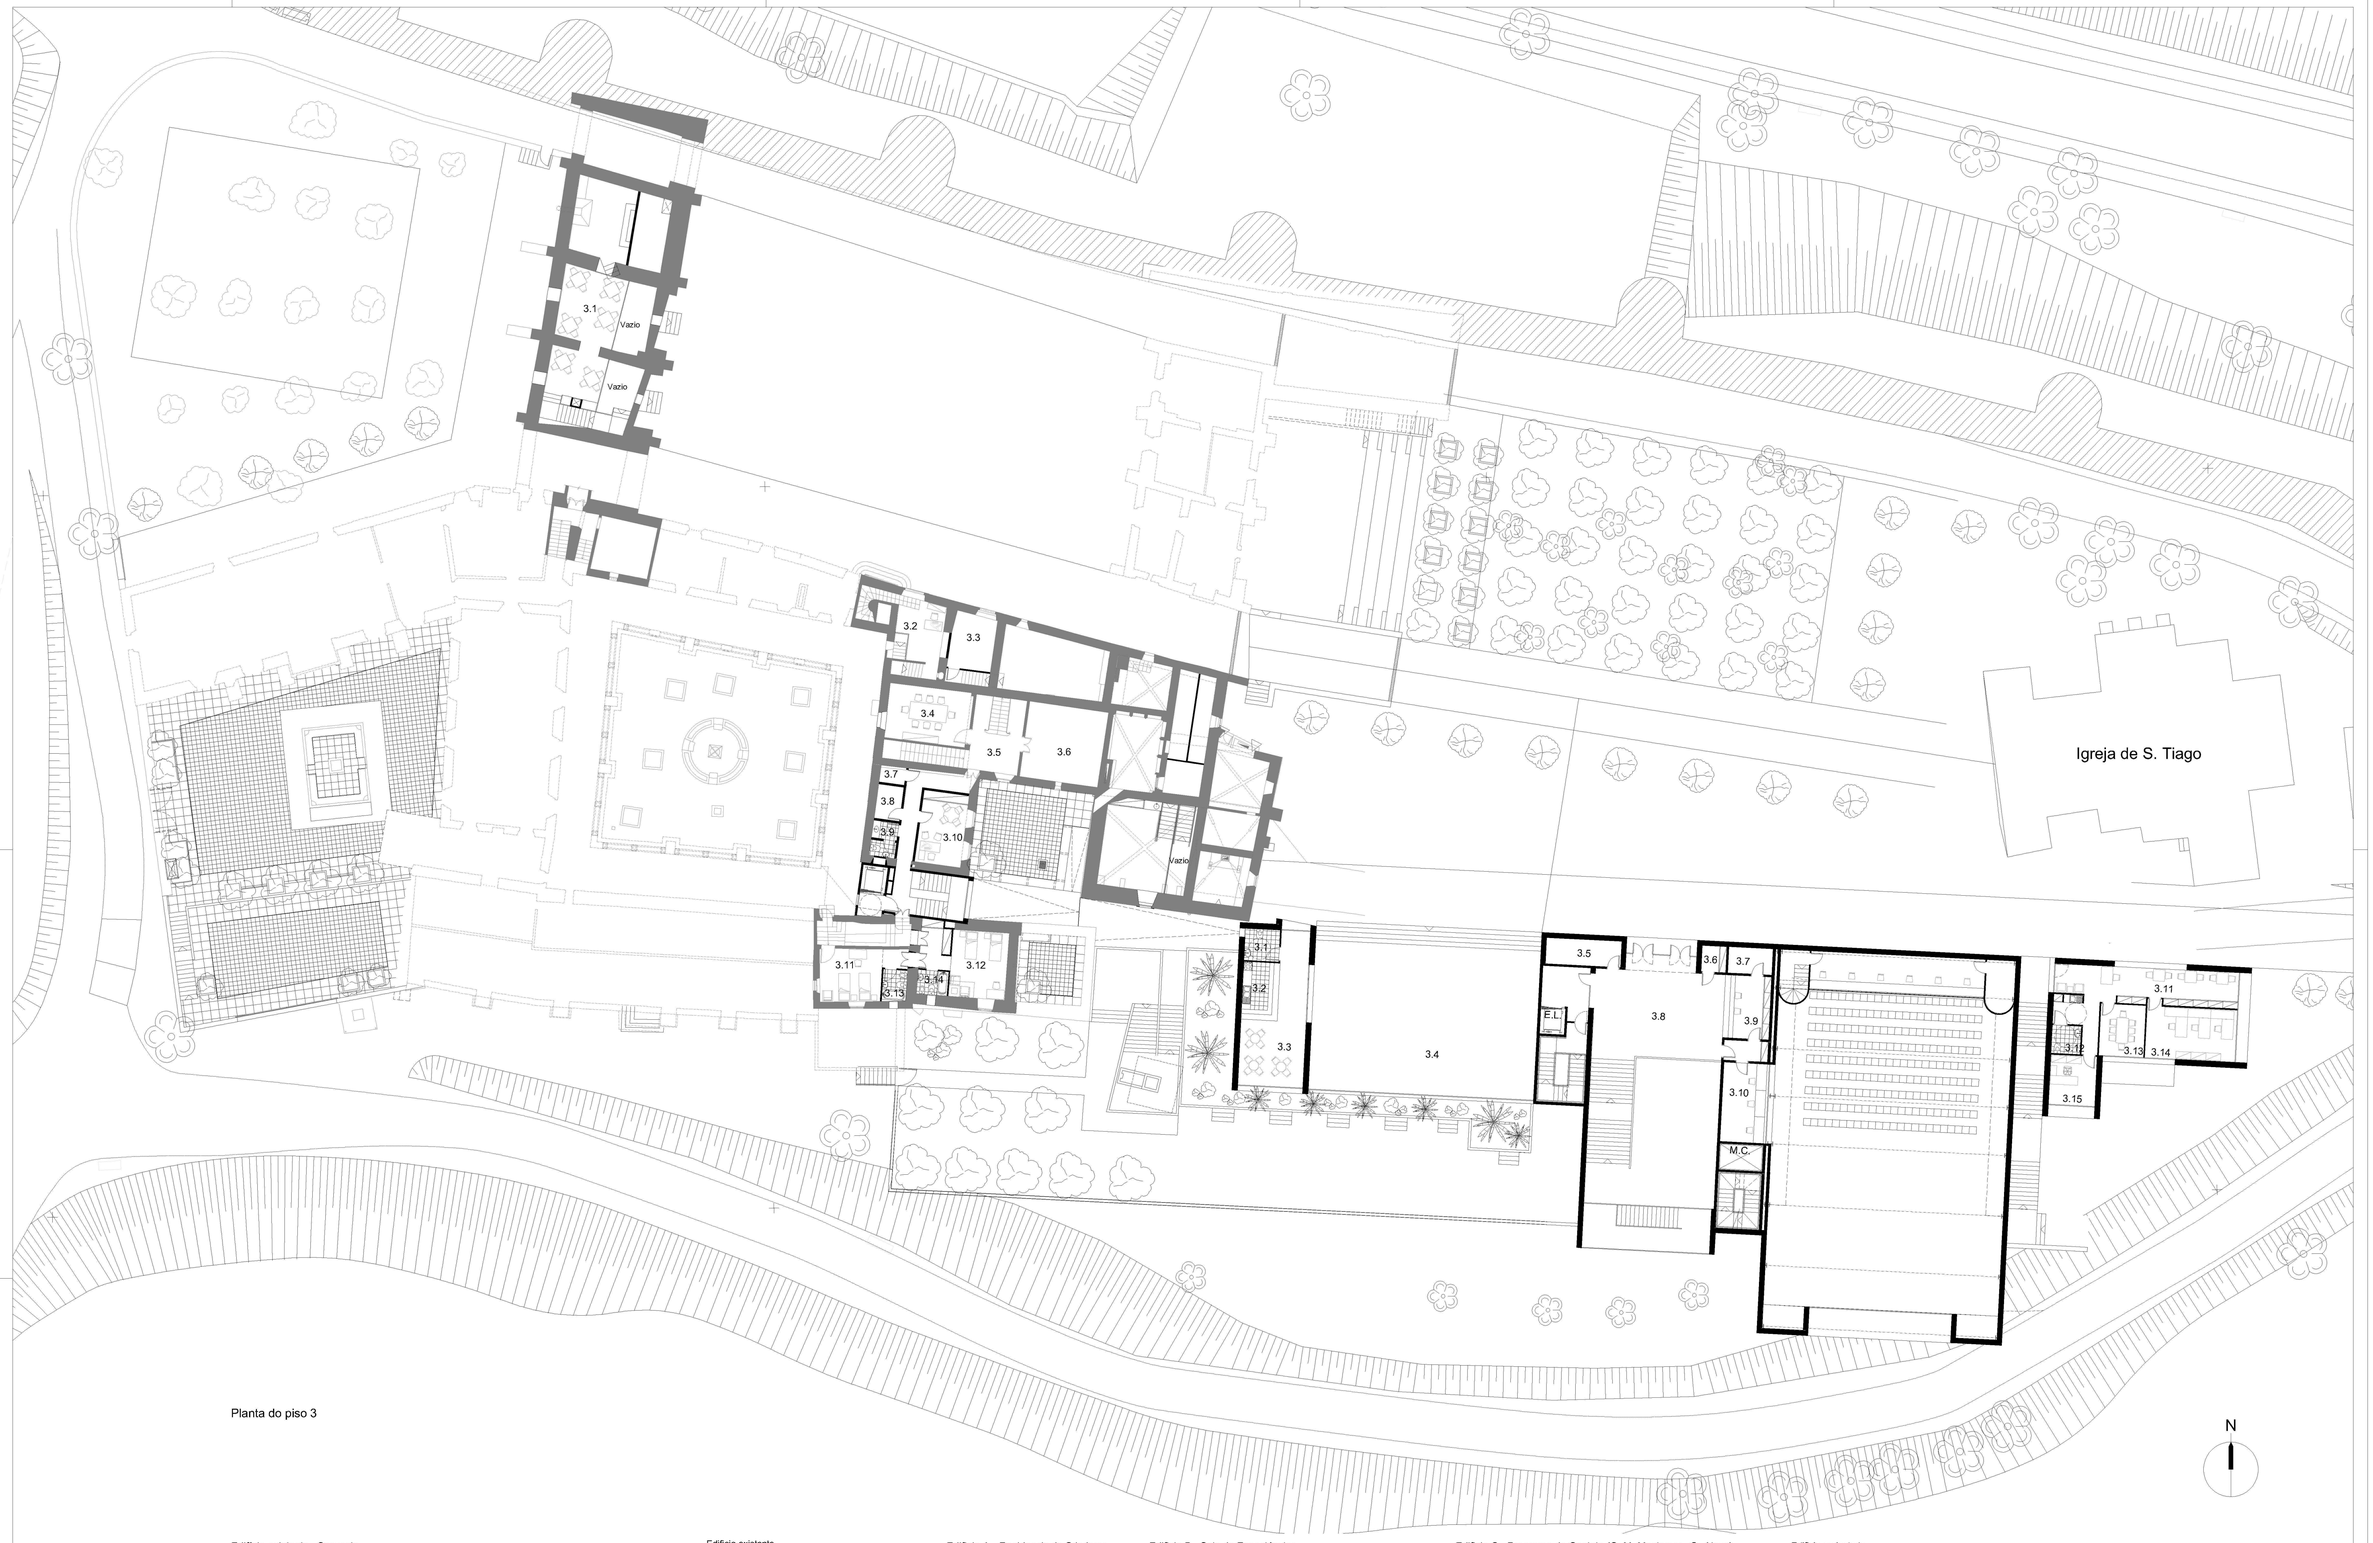

Planta do piso 3

Edifício existente - Convento

3.1 - Restaurante - 36.10 m2
3.2 - Sala de controlo - 12.35 m2
3.3 - Apoio controlo - 11.40 m2
3.4 - Sala da administração (reuniões) - 22.00 m2
3.5 - Atrio - 9.65 m2
3.6 - Sala tecnica - 28.75 m2
3.7 - Arrumo - 2.05 m2
3.8 - Arquivo - 4.15 m2
3.9 - Instalação sanitária - 4.15 m2
3.10 - Direcção - 15.90 m2
3.11 - Quarto - 15.60 m2
3.12 - Quarto - 18.05 m2
3.13 - Instalação sanitária - 3.60 m2
3.14 - Instalação sanitária - 3.50 m2

Edificio existente

Area de construção do piso 3 - 477.80 m2

Area total de construção do edificio - 5162.80 m2

Edificio A - Residencia de Criadores

3.1 - Instalação sanitaria - 5.30 m2
3.2 - Copa - 10.00 m2
3.3 - Bar - 20.45 m2
3.4 - Explanada - 156.00 m2

Edificio B - Sala de Espectáculos

3.5 - Arrumos - 9.35 m2
3.6 - Arrumos - 3.05 m2
3.7 - Arrumos - 5.50
3.8 - Atrio - 53.55 m2
3.9 - Bilheteira / Recepção / Informações - 13.90 m2
3.10 - Cabine de som / Tradução simultanêa - 16.45 m2

Edificio C - Programa do Castelo (C. M. Montemor - O - Novo)

3.11 - Sala de leitura - 16.90 m2
3.12 - Instalação sanitária - 3.90 m2
3.13 - Sala de reuniões - 11.15 m2
3.14 - Sala de trabalho - 23.00 m2
3.15 - Gabinete - 11.05 m2


Edificio projectado

Area de construção do piso 3
Edificio A - 61.75 m2
Edificio B - 258.40 m2
Edificio C - 114.00 m2
Area total de construção do piso 3 - 434.15 m2

Area total de construção do edificio - 2550.00 m2

CONVENTO DA SAUDAÇÃO
MONTEMOR - O - NOVO
PROJECTO BASE
Julho 2009
PLANTA DE CONJUNTO

Esc. 1/200

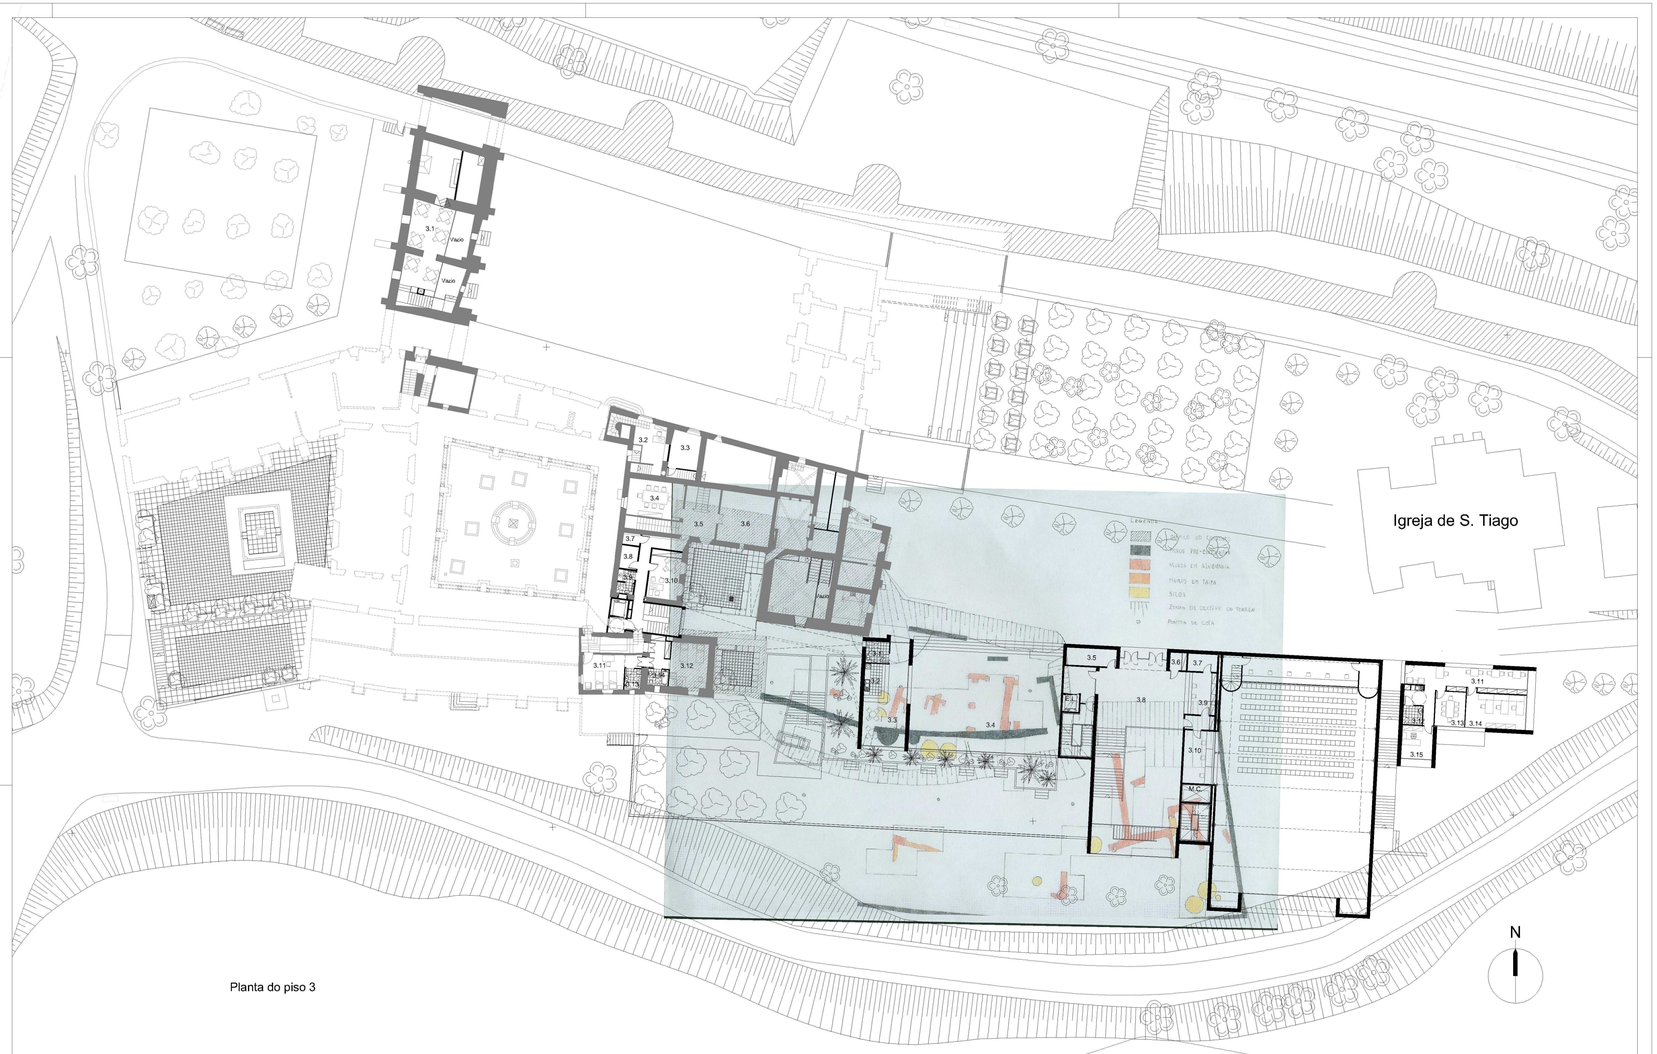

Planta do piso 3

CONVENTO DA SAUDAÇÃO
MONTEMOR - O - NOVO
P R O J E C T O B A S E
Julho 2009
PLANTA DE CONJUNTO

Esc. 1/300