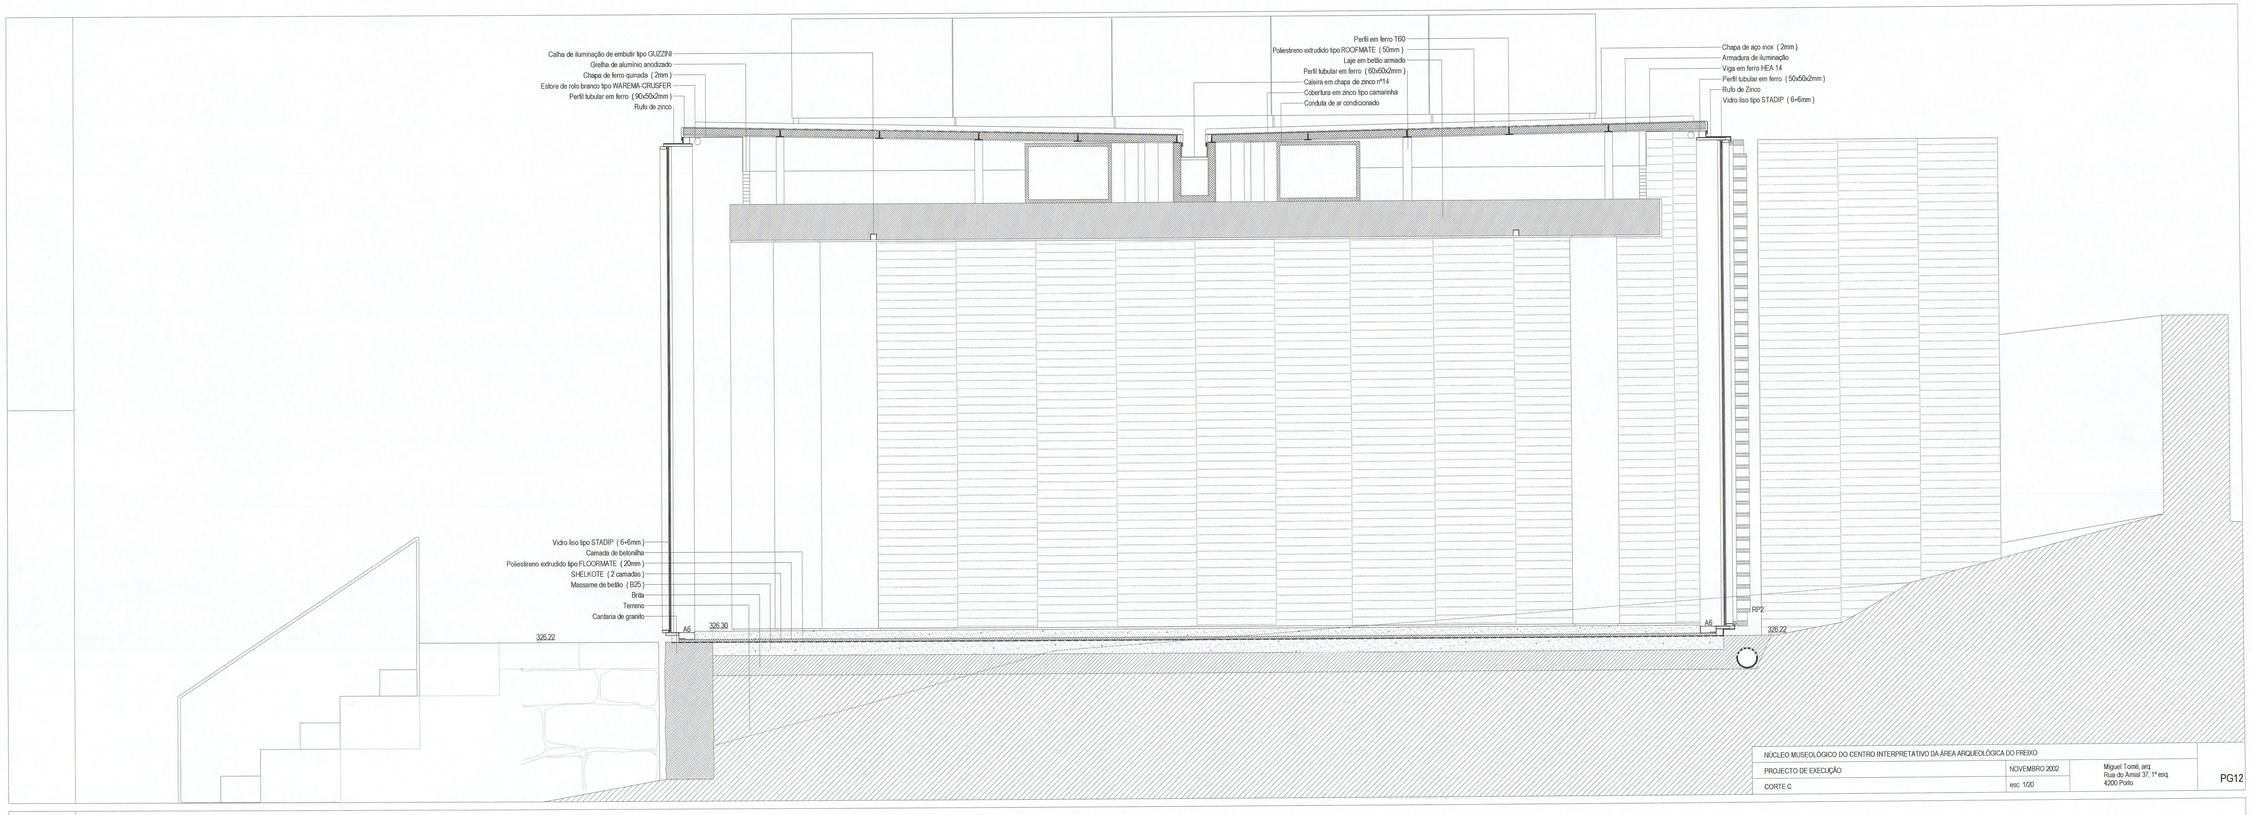
Calha de iluminação de embutir tipo GUZZINI
Grelha de alumínio anodizado
Chapa de ferro quinada (2mm)
Estore de rolo branco tipo WAREMA-CRUSFER
Perfil tubular em ferro (90x50x2mm)
Rufo de zinco
Perfil em ferro T60
Polestireno extrudido tipo ROOFMATE (50mm)
Laje em betão armado
Perfil tubular em ferro (60x60x2mm)
Caleira em chapa de zinco nº14
Cobertura em zinco tipo camarinha
Conduta de ar condicionado
Chapa de aço inox (2mm)
Armadura de iluminação
Viga em ferro HEA 14
Perfil tubular em ferro (50x50x2mm)
Rufo de Zinco
Vidro liso tipo STADIP (6+6mm)
Vidro liso tipo STADIP (6+6mm)
Camada de betonilha
Polestireno extrudido tipo FLOORMATE (20mm)
SHELKOTE (2 camadas)
Massame de betão (B25)
Brita
Terreno
Cantaria de granito
326.22
A6
326.30
A6
326.22
RP2
NÚCLEO MUSEOLÓGICO DO CENTRO INTERPRETATIVO DA ÁREA ARQUEOLÓGICA DO FREIXO
PROJECTO DE EXECUÇÃO
NOVEMBRO 2002
CORTE C
esc. 1/20
Miguel Torné, arq.
Rua do Amial 37, 1º esq.
4200 Porto
PG12

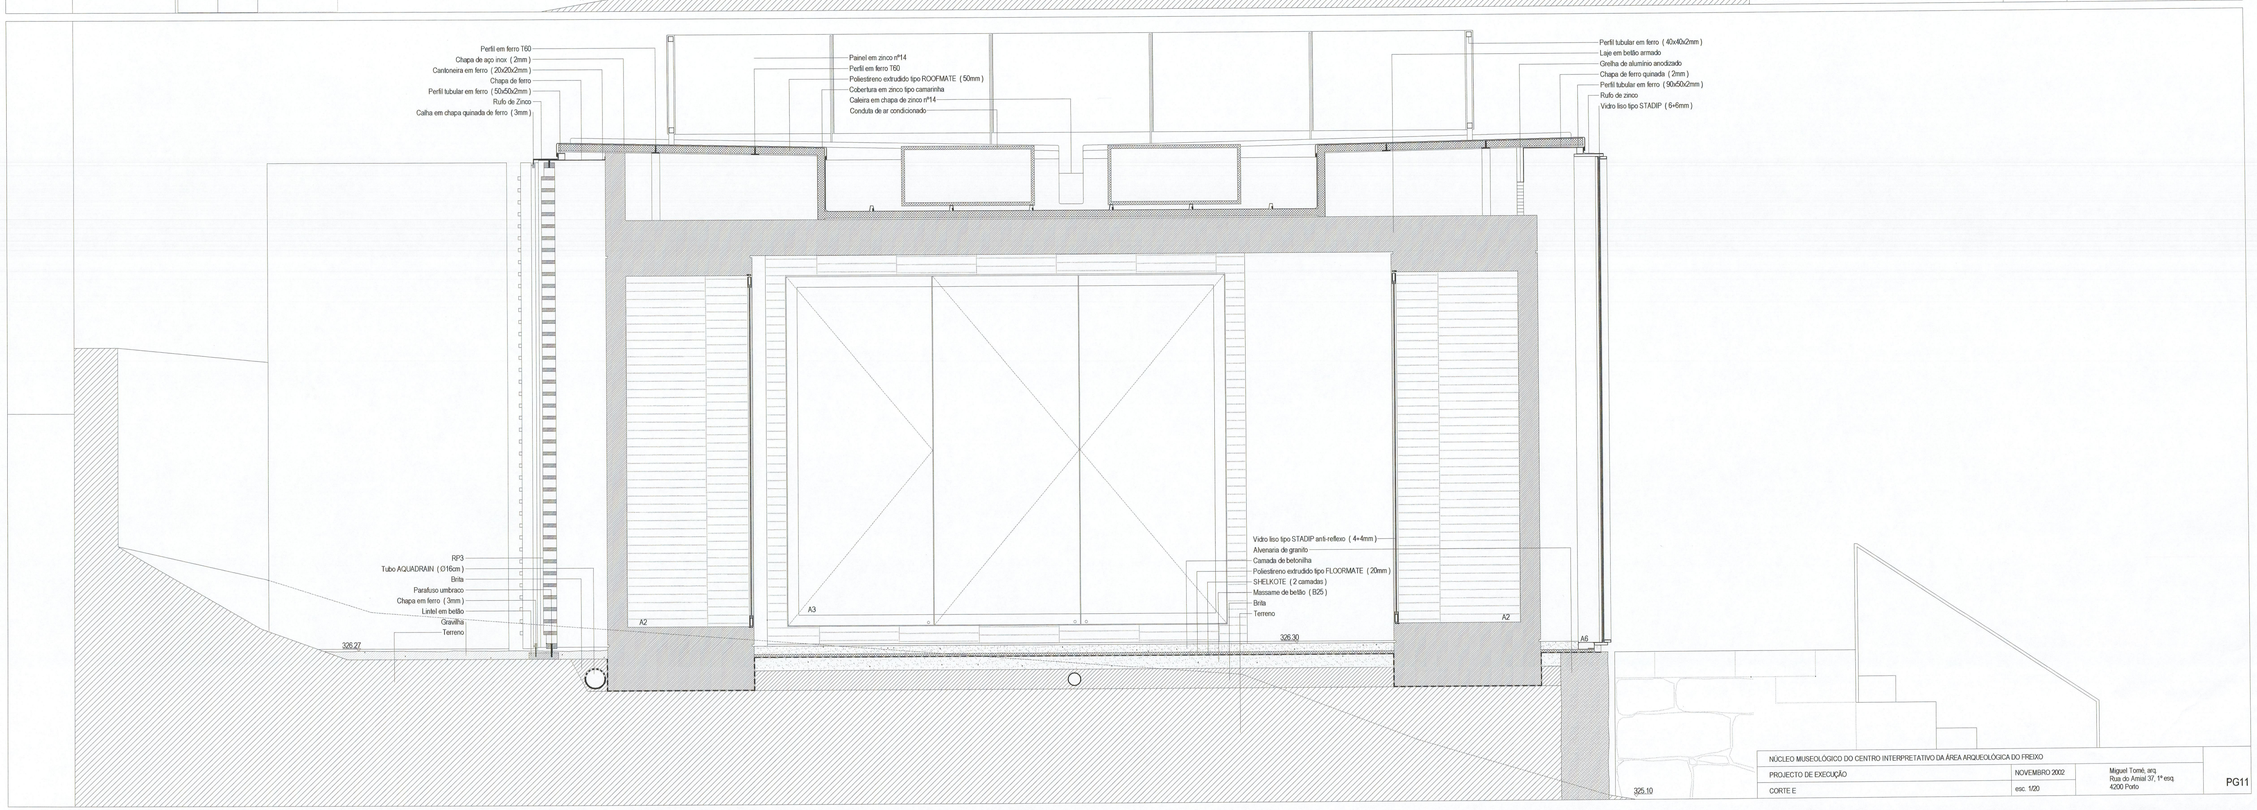
Perfil em ferro T60
Chapa de aço inox (2mm)
Cantoneira em ferro (20x20x2mm)
Chapa de ferro
Perfil tubular em ferro (50x50x2mm)
Rufo de Zinco
Calha em chapa quinada de ferro (3mm)
Painel em zinco nº14
Perfil em ferro T60
Polestireno extrudido tipo ROOFMATE (50mm)
Cobertura em zinco tipo camarinha
Caleira em chapa de zinco nº14
Conduta de ar condicionado
Perfil tubular em ferro (40x40x2mm)
Laje em betão armado
Grelha de alumínio anodizado
Chapa de ferro quinada (2mm)
Perfil tubular em ferro (50x50x2mm)
Rufo de zinco
Vidro liso tipo STADIP (6+6mm)
RP3
Tubo AQUADRAIN (Ø16cm)
Brita
Parafuso umbraco
Chapa em ferro (3mm)
Lintel em betão
Grauilha
Terreno
326.27
A2
A3
Vidro liso tipo STADIP anti-reflexo (4+4mm)
Alvenaria de granito
Camada de betonilha
Polestireno extrudido tipo FLOORMATE (20mm)
SHELKOTE (2 camadas)
Massame de betão (B25)
Brita
Terreno
326.30
A2
A6
325.10
NÚCLEO MUSEOLÓGICO DO CENTRO INTERPRETATIVO DA ÁREA ARQUEOLÓGICA DO FREIXO
PROJECTO DE EXECUÇÃO
NOVEMBRO 2002
CORTE E
esc. 1/20
Miguel Torné, arq.
Rua do Amial 37, 1º esq.
4200 Porto
PG11