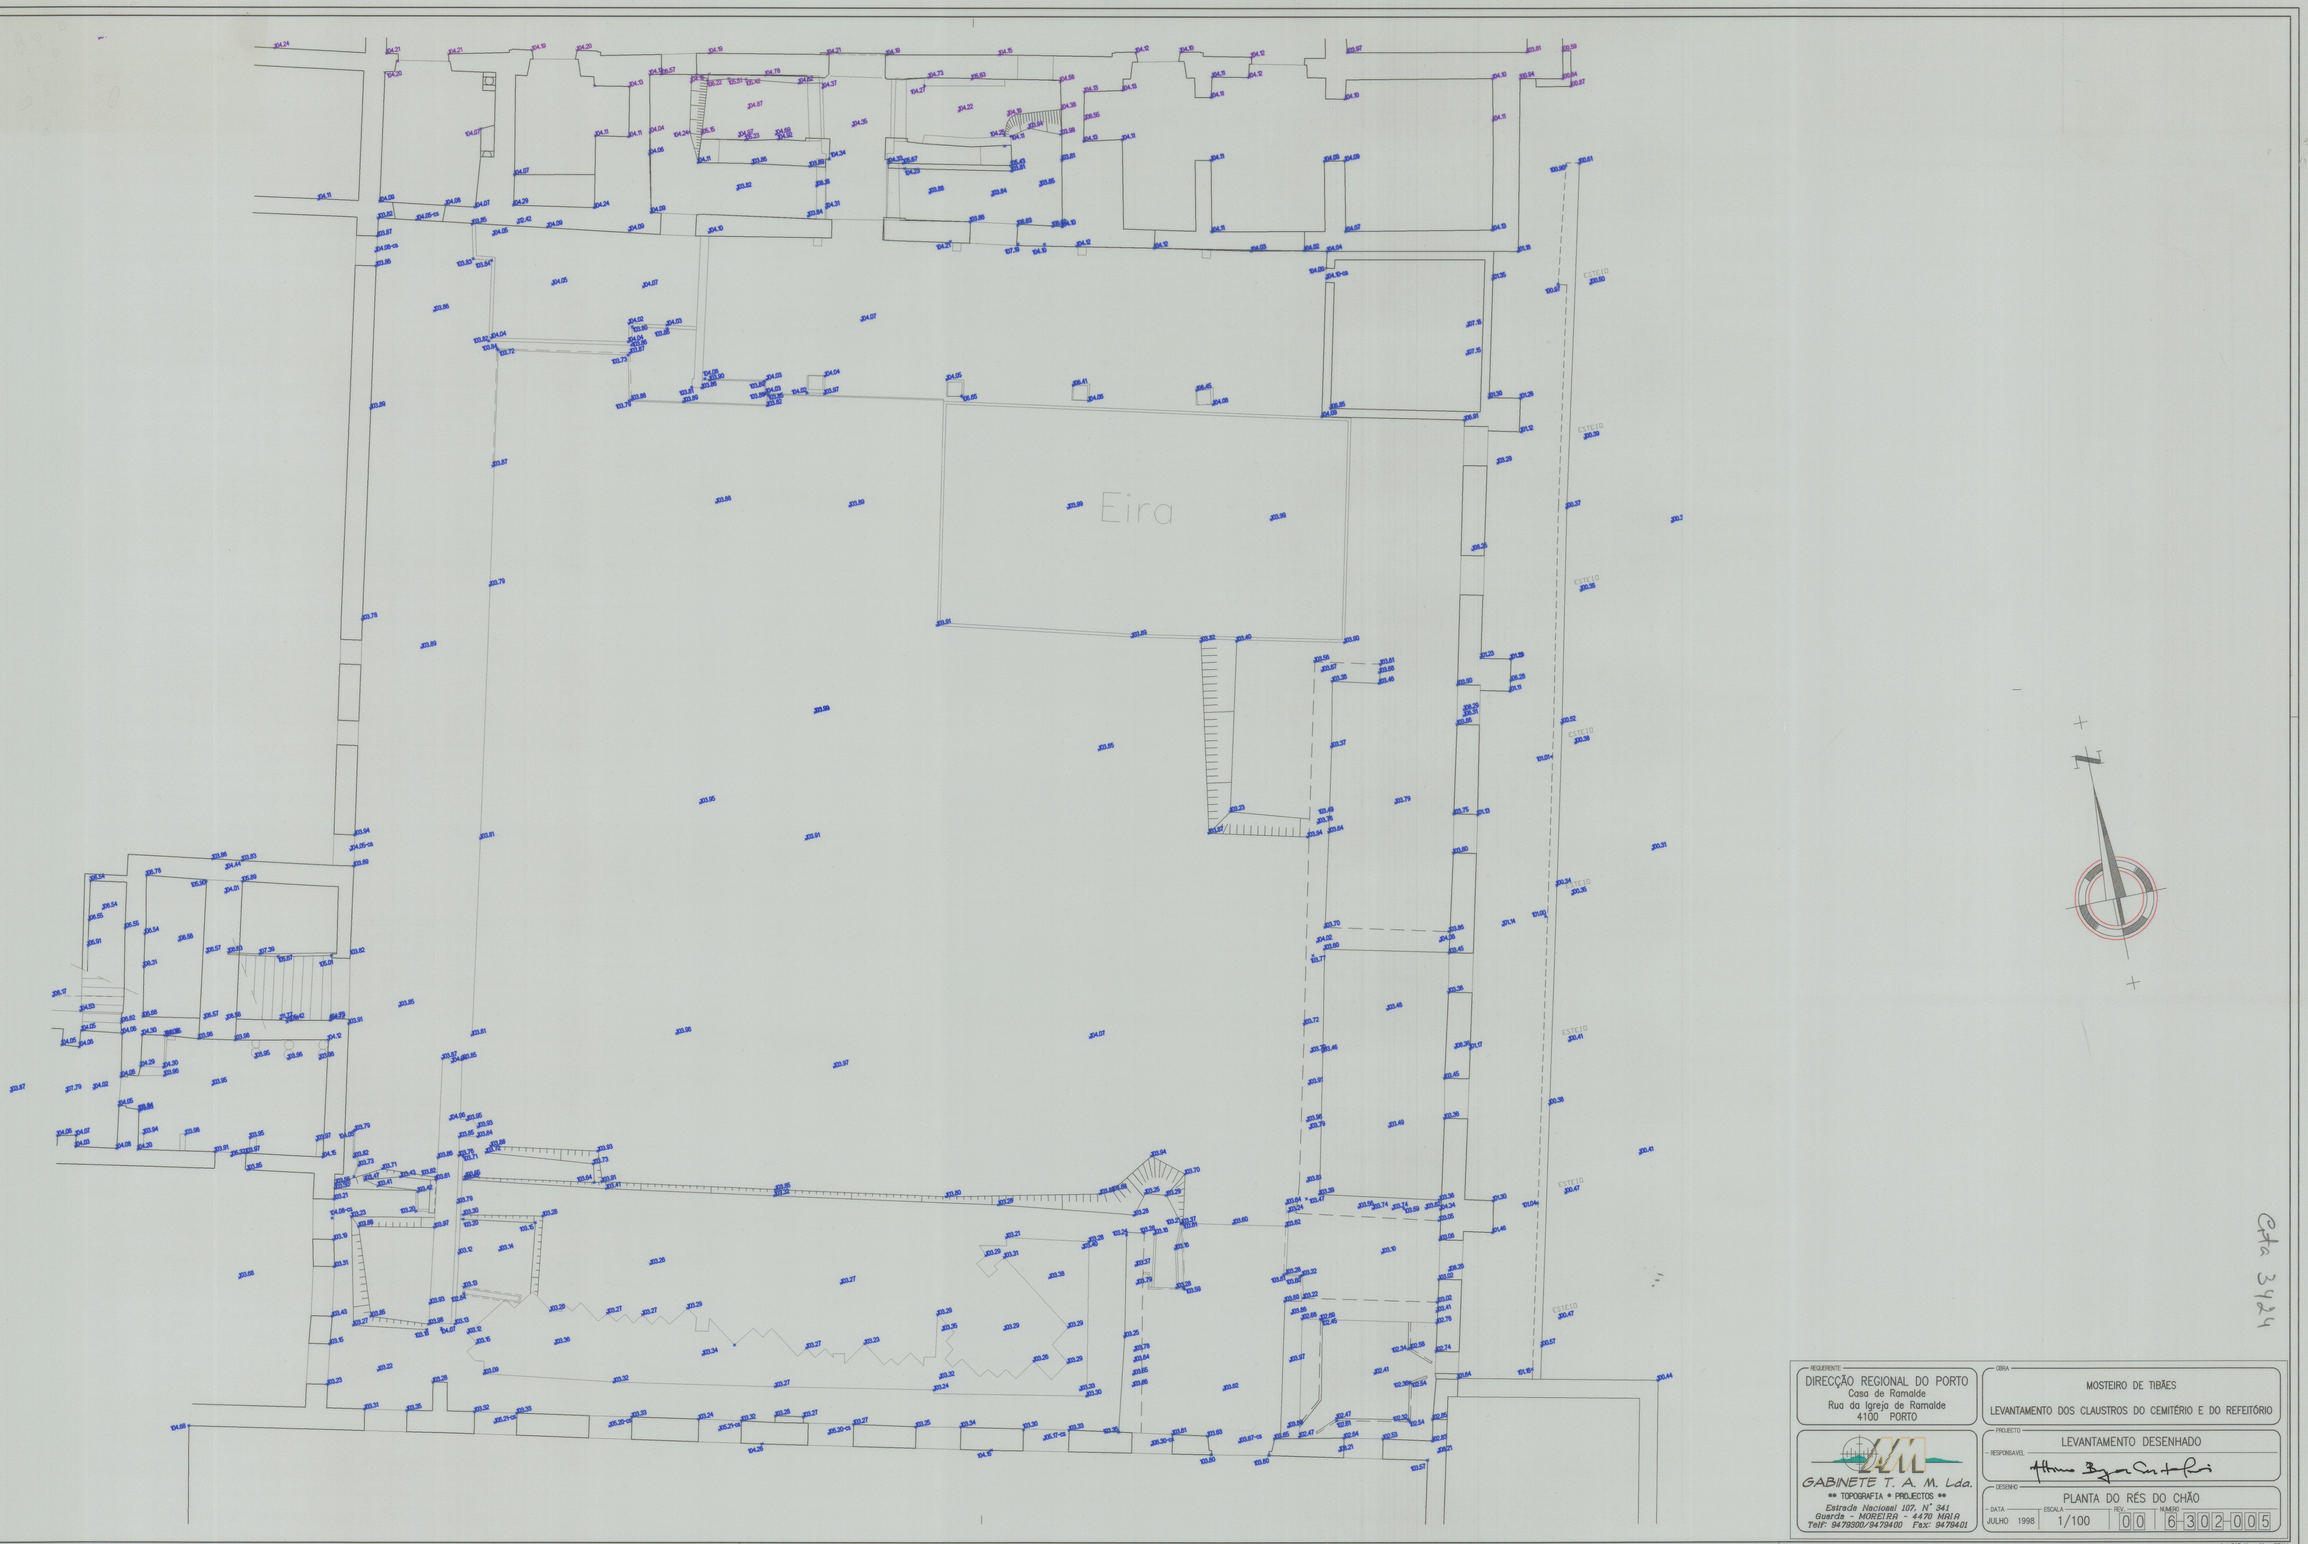

Cota 3424

REQUERENTE
DIRECÇÃO REGIONAL DO PORTO
Casa de Ramalde
Rua da Igreja de Ramalde
4100 PORTO

GABINETE T. A. M. Lda.
** TOPOGRAFIA * PROJECTOS **
Estrada Nacional 107, Nº 341
Guarda - MOREIRA - 4470 MAIA
Telf: 9479300/9479400 Fax: 9479401

OBRA
MOSTEIRO DE TIBÃES
LEVANTAMENTO DOS CLAUSTROS DO CEMITÉRIO E DO REFEITÓRIO

PROJECTO
LEVANTAMENTO DESENHADO

RESPONSAVEL

DESENHO
PLANTA DO RÉS DO CHÃO

DATA	ESCALA	REV.	NUMERO
JULHO 1998	1/100	00	6-302-005

AutoCAD Ver.: 14 - GTAM

4-2873