

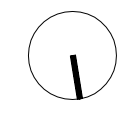


PLANTA GERAL DO PISO

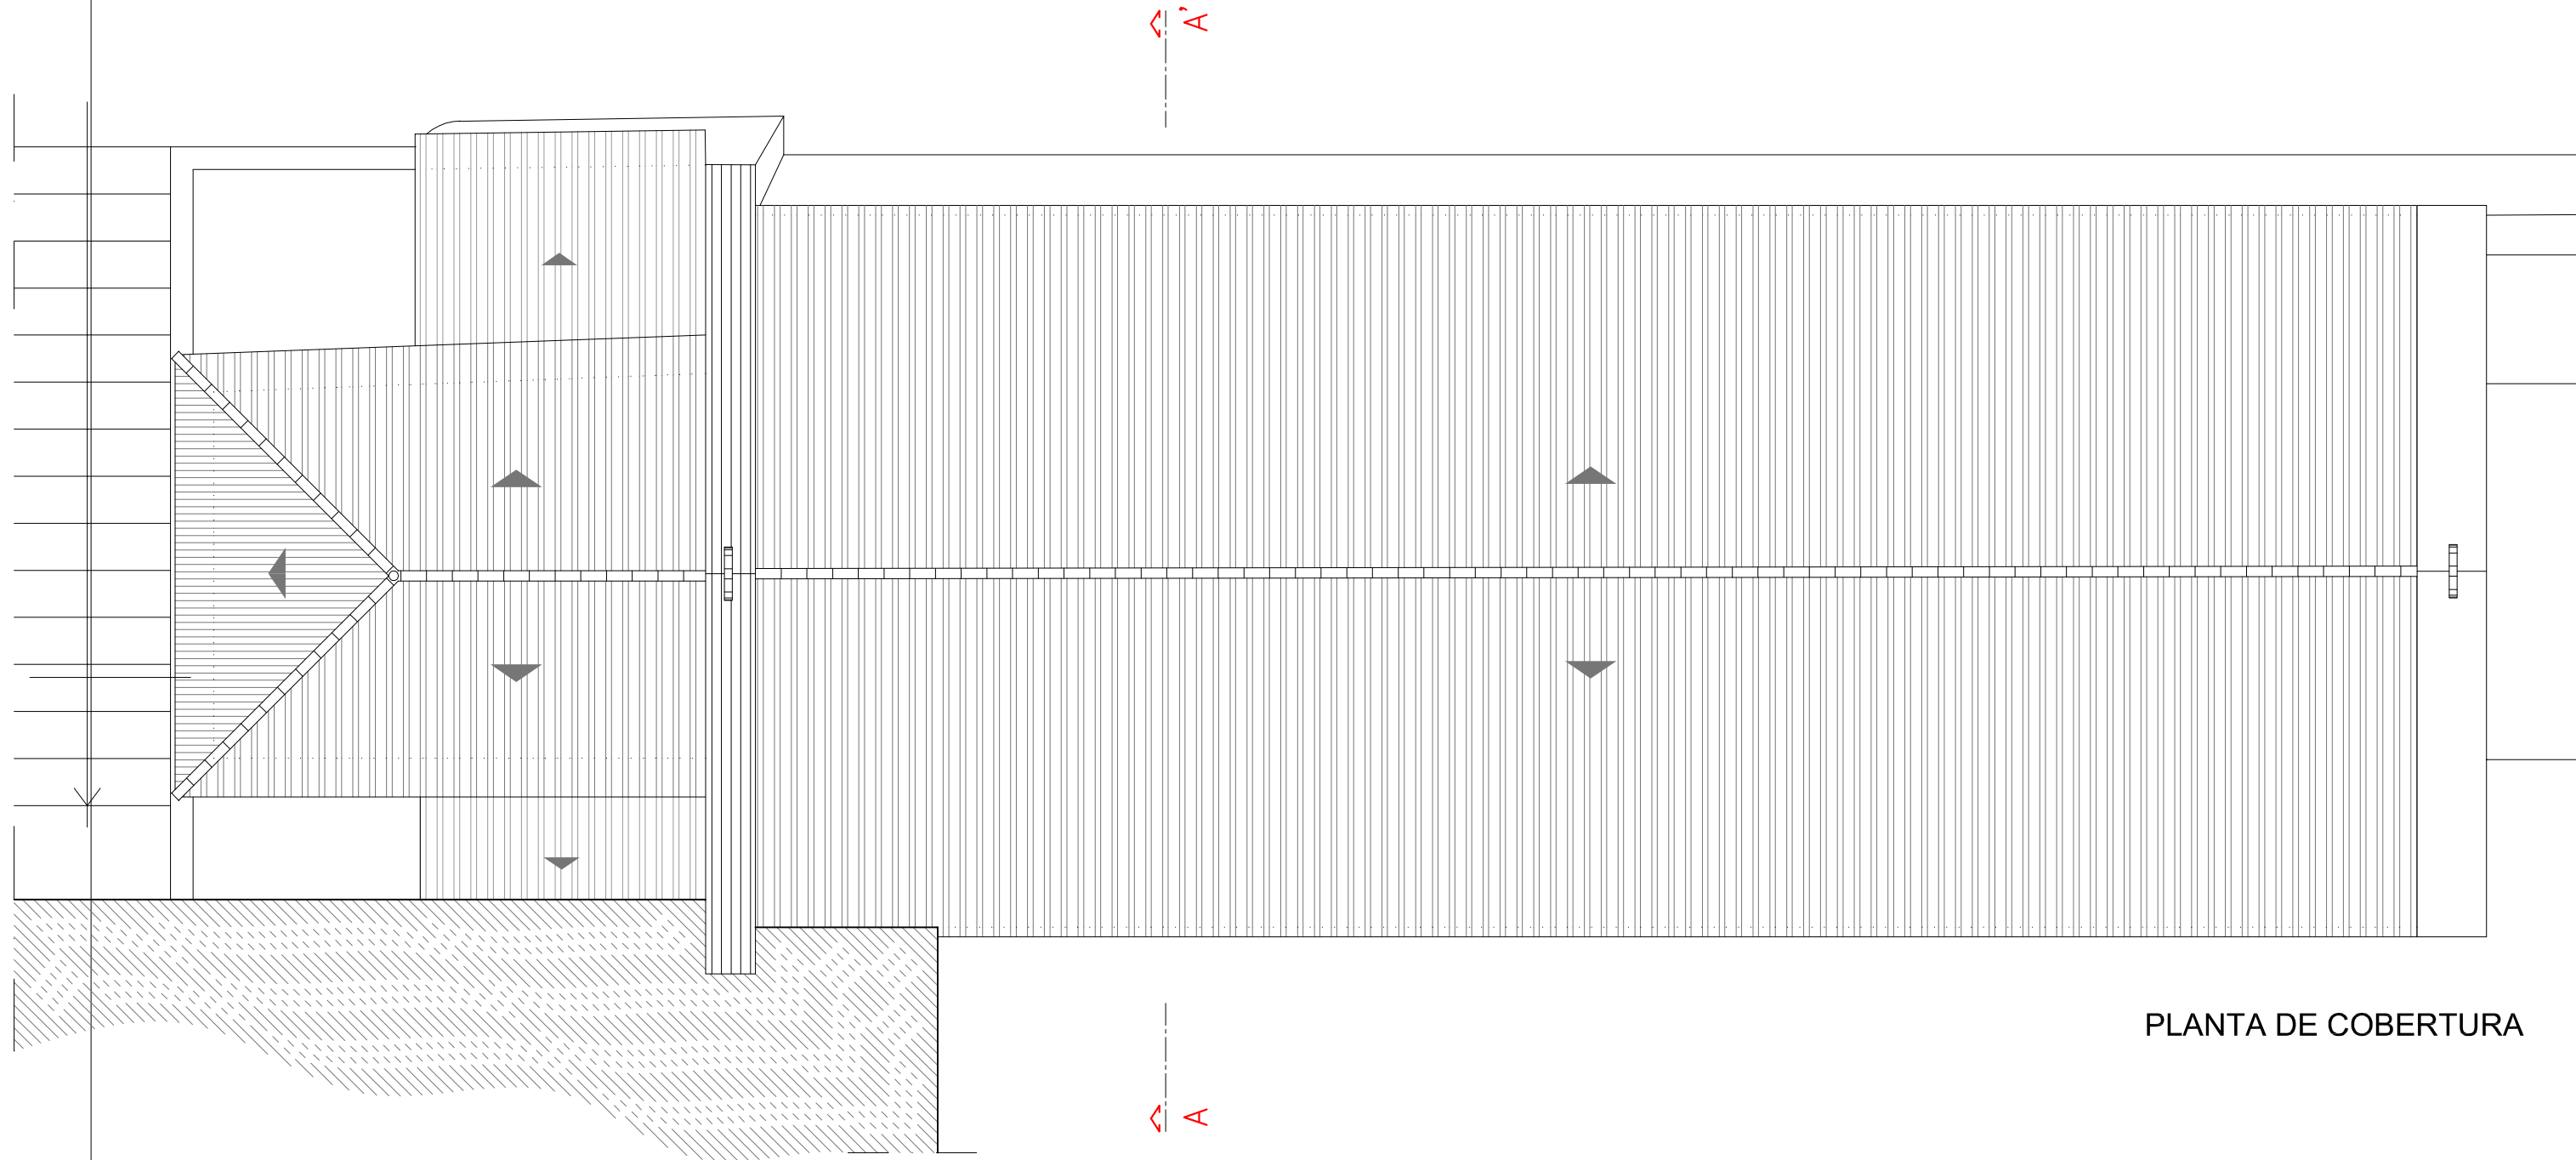


Descrição	Data	Rúbrica
ARQ. ANTERO CARVALHO		
Eng. JORGE REBOCHO		
atae. José baptista		
	10.10.2016	

PROJETO DE VALORIZAÇÃO DA IGREJA DE SÃO PEDRO - LEIRIA		
Direção Regional de Cultura do Centro	Out. 2016	ESC. 1:100
Levantamento do existente	substituído por:	01.0
PLANTA GERAL DO PISO	Direção de Serviços	

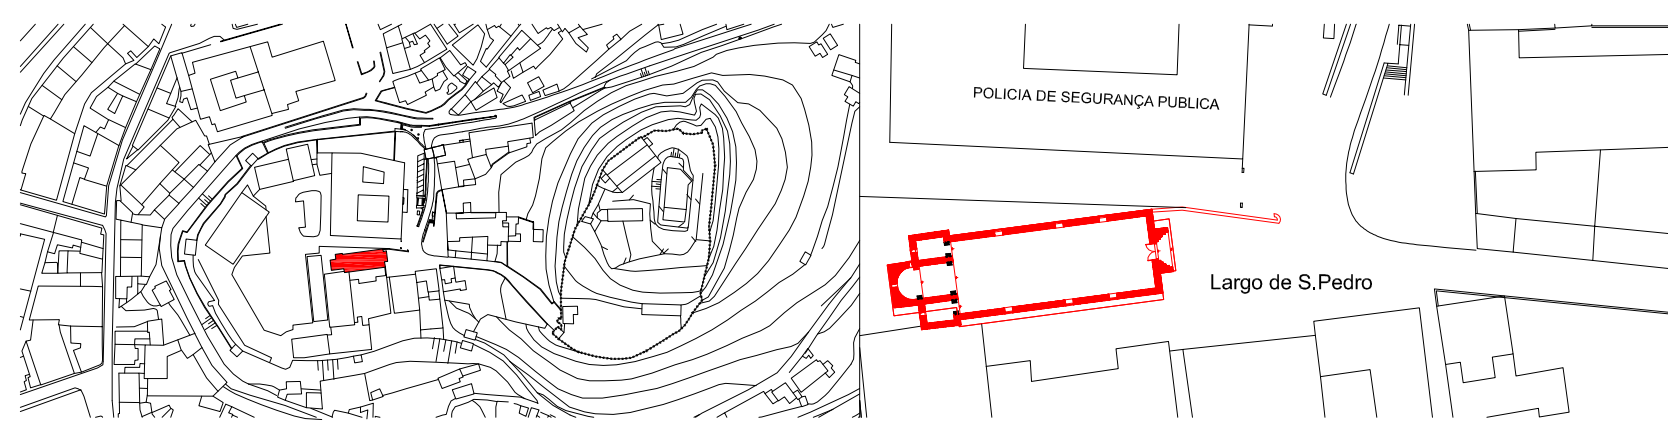


PLANTA DE COBERTURA

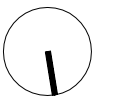

Descrição	Data	Rúbrica
ARQ. ANTERO CARVALHO		
Eng. JORGE REBOCHO		
atae. josé baptista		
	10.10.2016	

PROJETO DE VALORIZAÇÃO DA IGREJA DE SÃO PEDRO - LEIRIA		
Direção Regional de Cultura do Centro	Out. 2016	ESC. 1:100
Levantamento do existente	substituí:	02.0
	substituído por:	
PLANTA DE COBERTURA	Direção de Serviços	

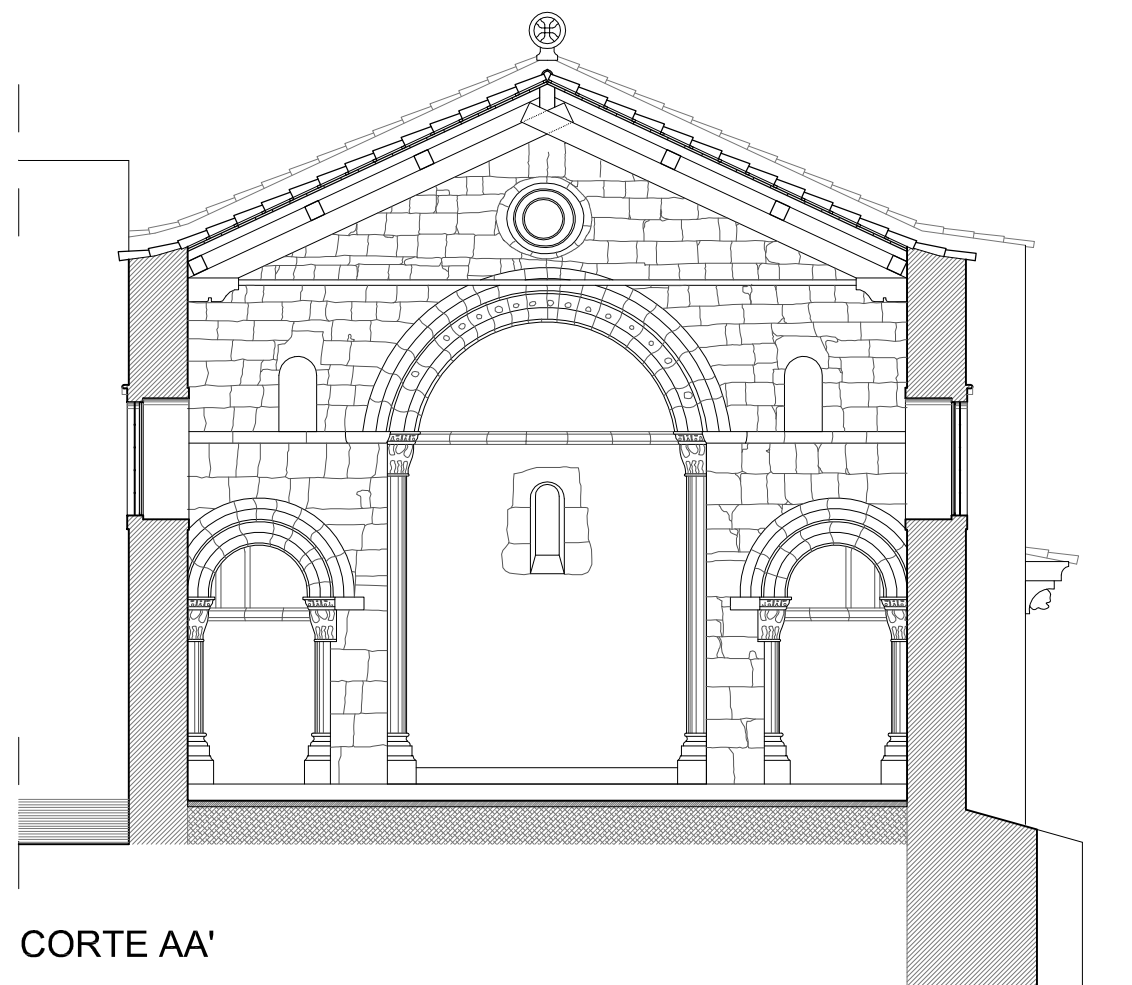


CORTE AA'

Descrição	Data	Rúbrica
ARQ. ANTERO CARVALHO		
Eng. JORGE REBOCHO		
atae. josé baptista		
	10.10.2016	

PROJETO DE VALORIZAÇÃO DA IGREJA DE SÃO PEDRO - LEIRIA		
Direção Regional de Cultura do Centro	Out. 2016	ESC. 1:100
Levantamento do existente	substituí:	03.0
	substituído por:	
CORTE TRANSVERSAL AA'	Direção de Serviços	




ALÇADO POENTE

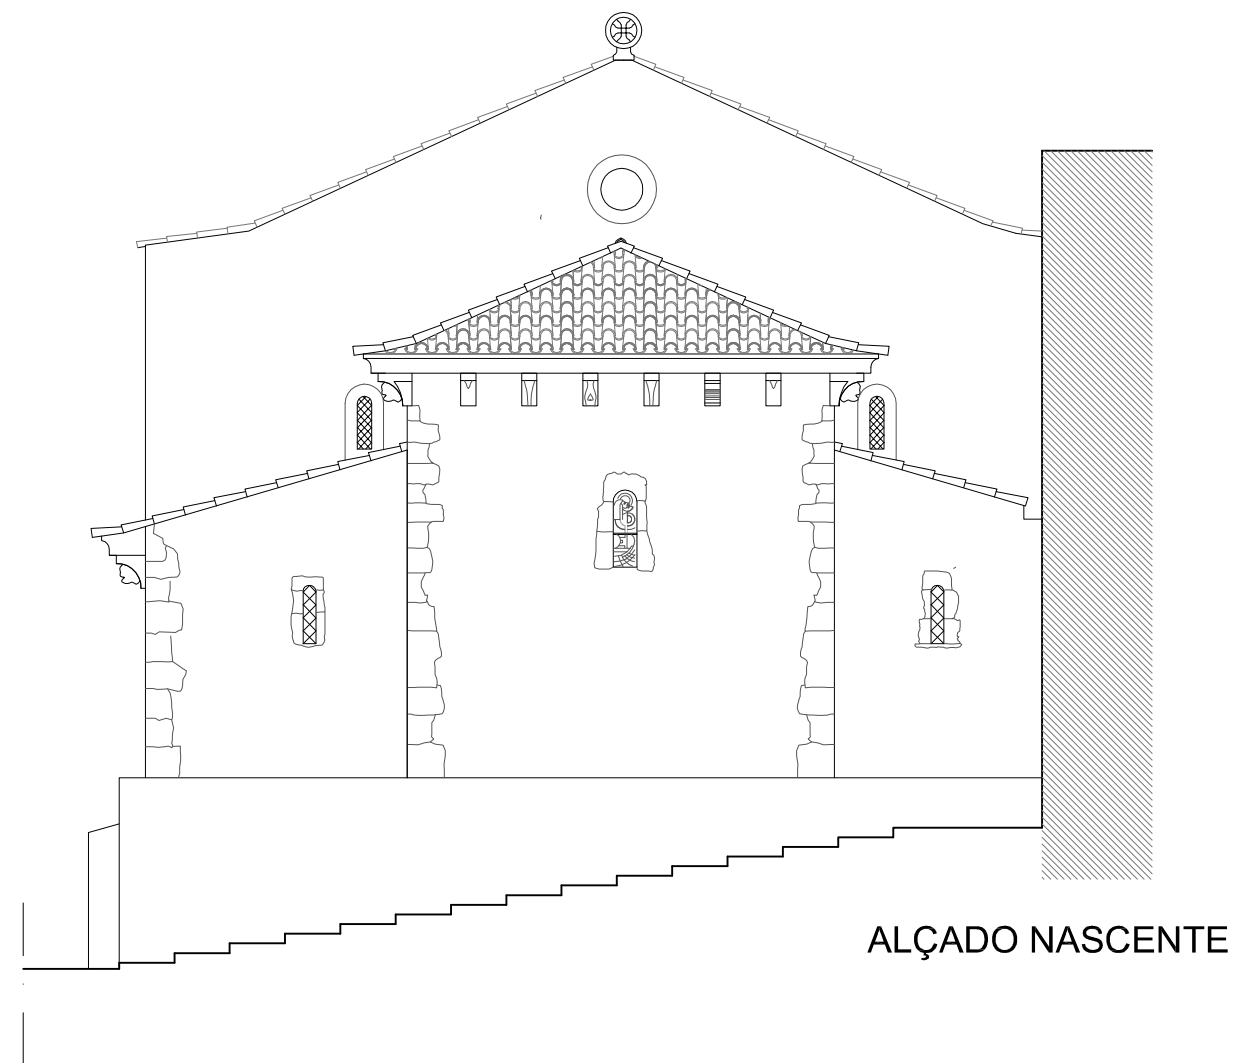

ALÇADO NASCENTE

Descrição	Data	Rúbrica
ARQ. ANTERO CARVALHO		
Eng. JORGE REBOCHO		
atae. josé baptista		
	10.10.2016	


PROJETO DE VALORIZAÇÃO DA IGREJA DE SÃO PEDRO - LEIRIA		
Direção Regional de Cultura do Centro	Out. 2016	ESC. 1:100
Levantamento do existente	substituí:	04.0
	substituído por:	
ALÇADOS; NASCENTE E POENTE	Direção de Serviços	

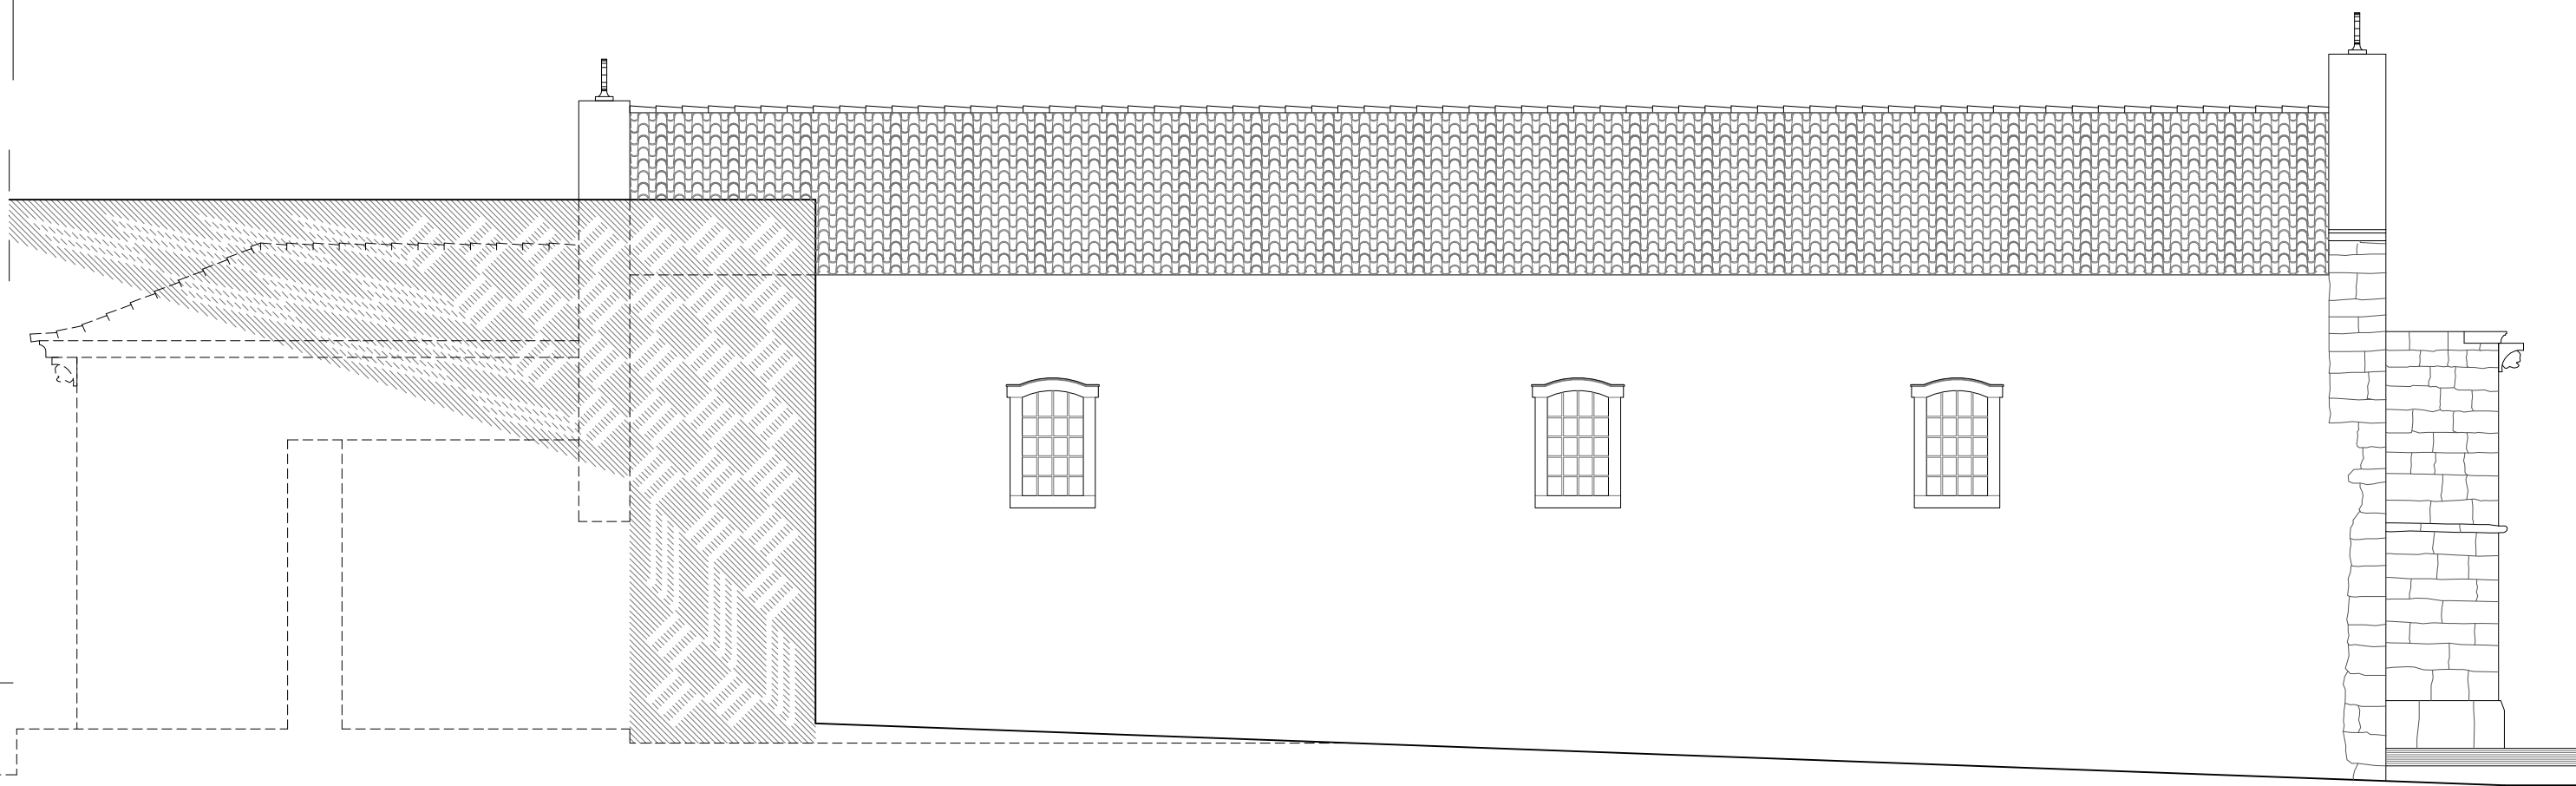

ALÇADO NORTE

Descrição	Data	Rúbrica
ARQ. ANTERO CARVALHO		
Eng. JORGE REBOCHO		
atae. josé baptista	10.10.2016	

PROJETO DE VALORIZAÇÃO DA IGREJA DE SÃO PEDRO - LEIRIA		
Direção Regional de Cultura do Centro	Out. 2016	ESC. 1:100
Levantamento do existente	substituí:	05.0
ALÇADO NORTE	substituído por: Direção de Serviços	

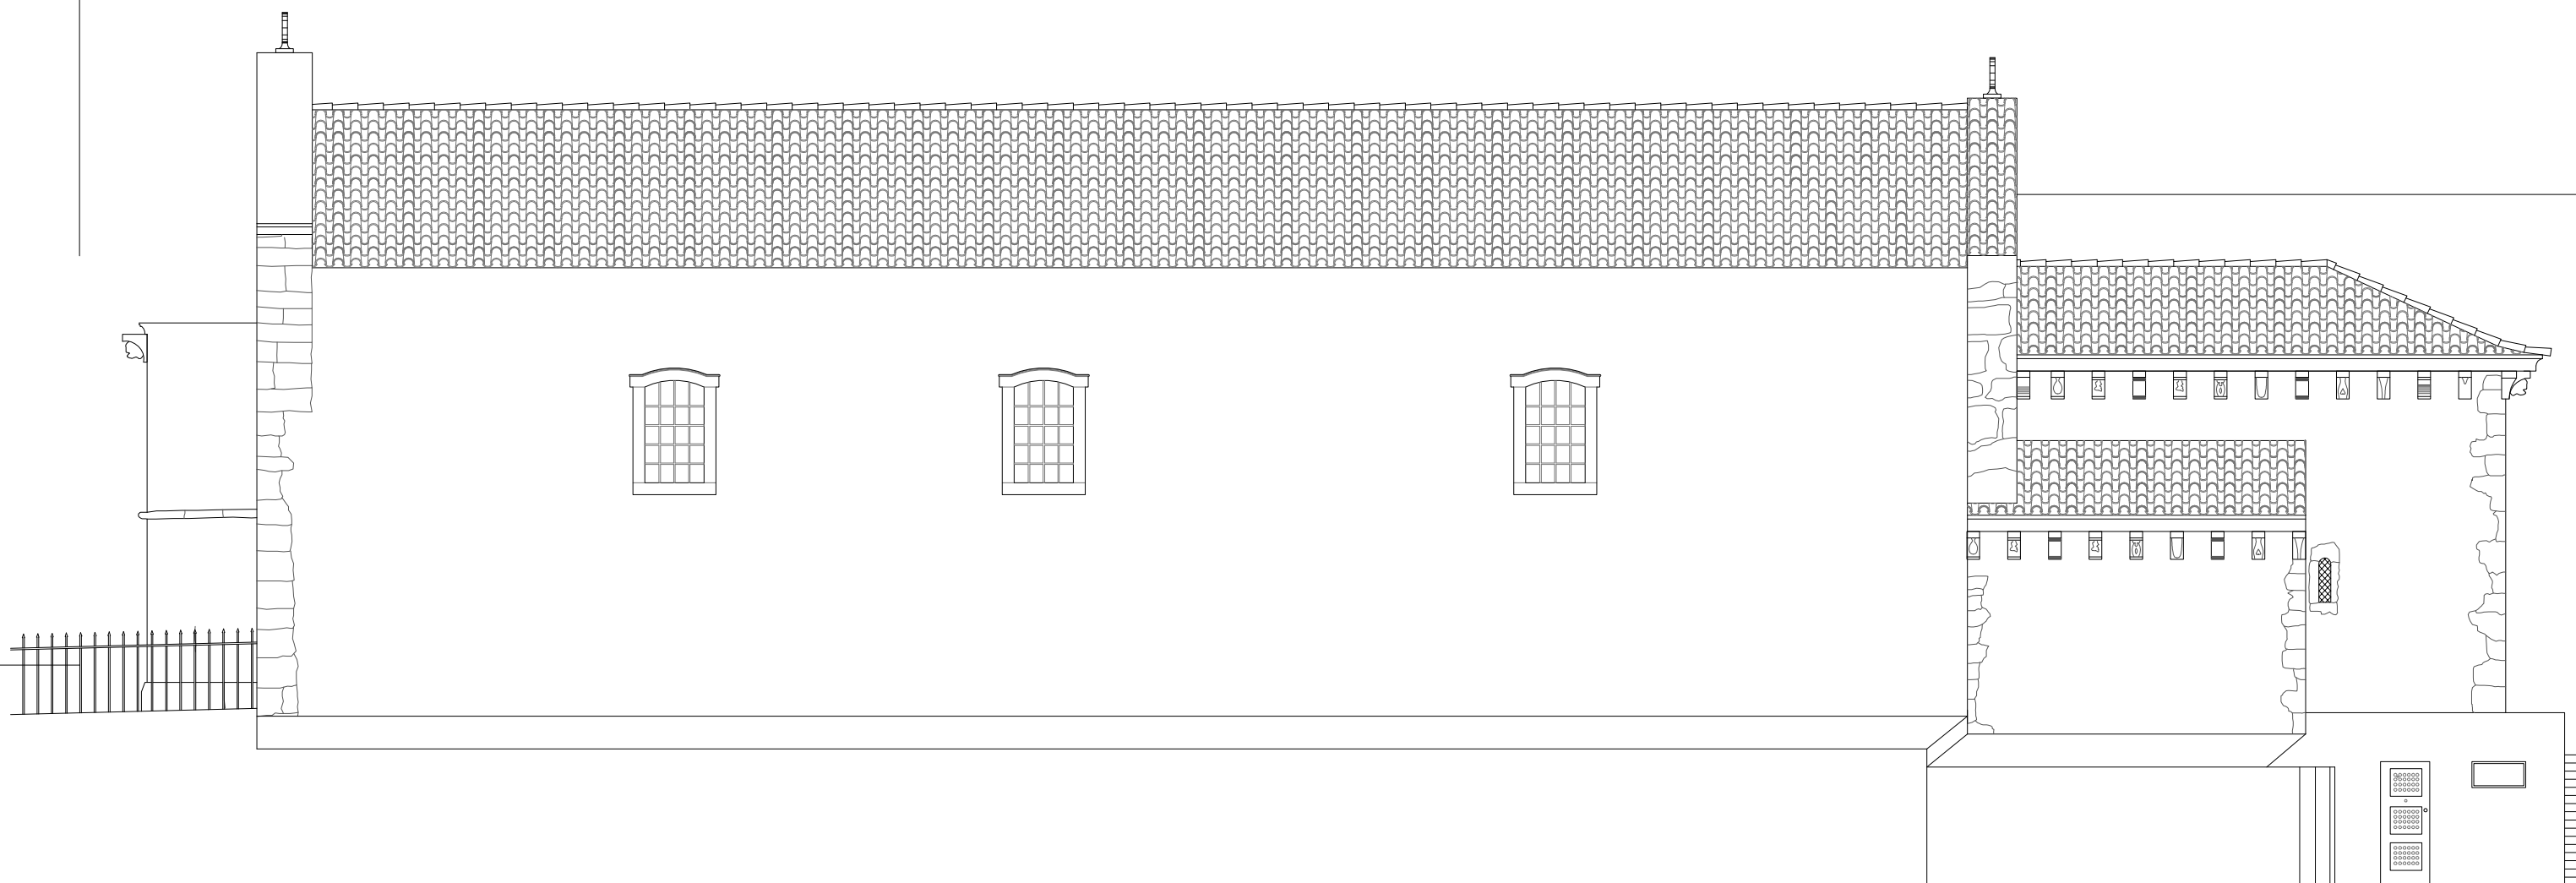





ALÇADO SUL

Descrição	Data	Rúbrica
ARQ. ANTERO CARVALHO		
Eng. JORGE REBOCHO		
atae. josé baptista		
	10.10.2016	


PROJETO DE VALORIZAÇÃO DA IGREJA DE SÃO PEDRO - LEIRIA		
Direção Regional de Cultura do Centro	Out. 2016	ESC. 1:100
Levantamento do existente	substituí:	06.0
	substituído por:	
ALÇADO SUL	Direção de Serviços	

ZONAS A INTERVIR

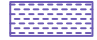-  — Paramentos e elementos em pedra
-  — Paramentos em reboco
-  — Portaros e caixilharias

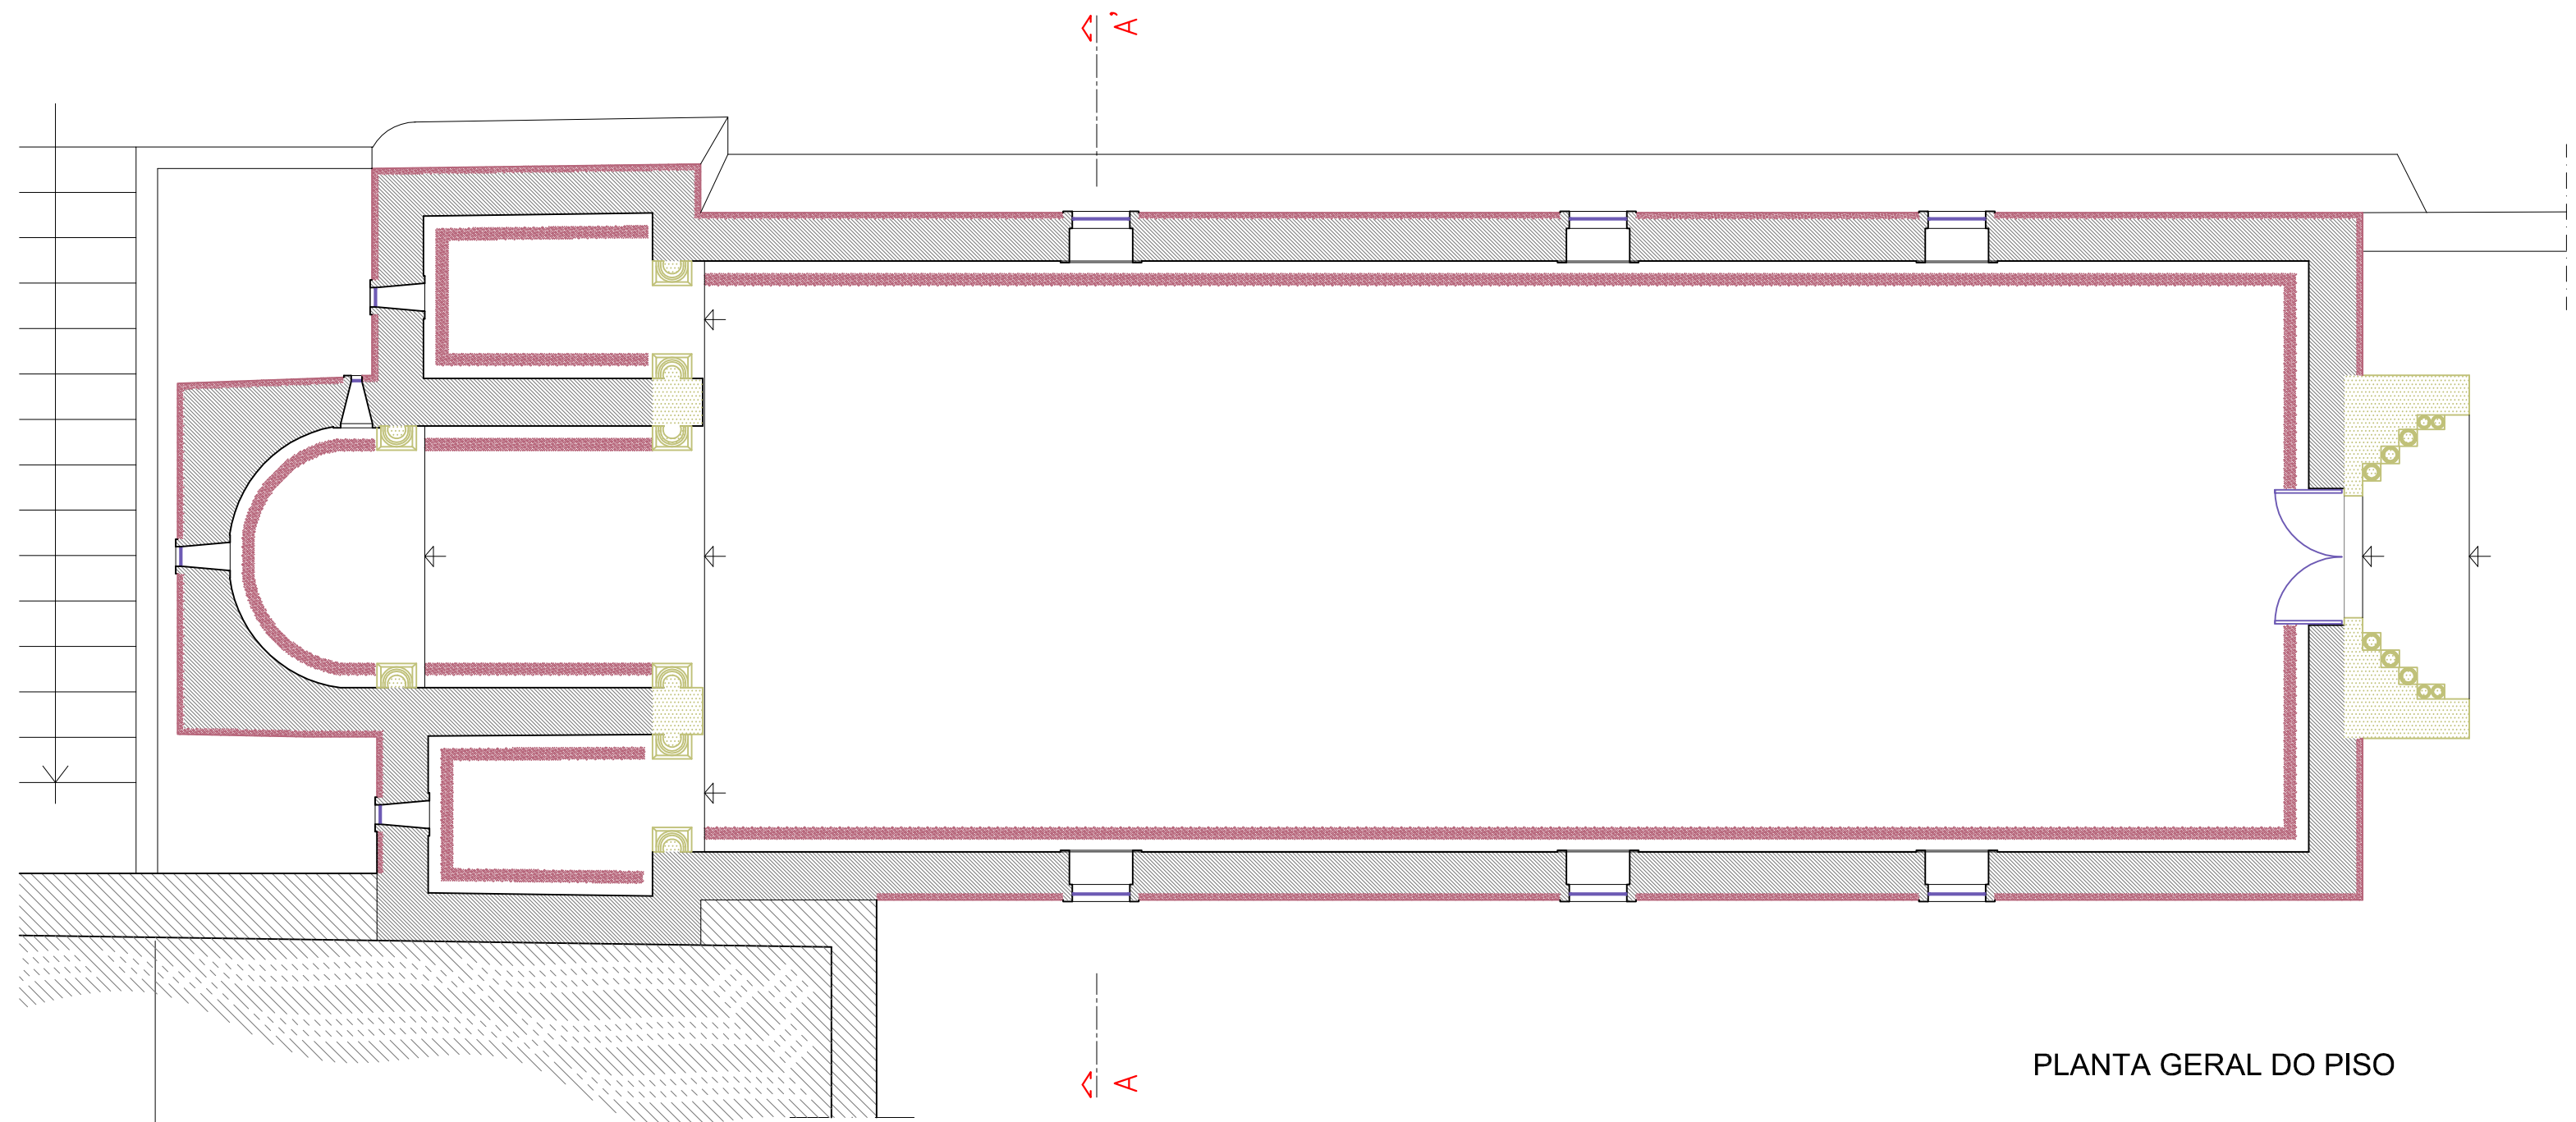

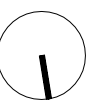

PLANTA GERAL DO PISO




Descrição	Data	Rúbrica
ARQ. ANTERO CARVALHO		
Eng. JORGE REBOCHO		
atae. josé baptista		
	10.10.2016	


PROJETO DE VALORIZAÇÃO DA IGREJA DE SÃO PEDRO - LEIRIA		
Direção Regional de Cultura do Centro	Out. 2016	ESC. 1:100
Levantamento do existente	substituí:	07.0
	substituído por:	
PLANTA GERAL DO PISO - zonas a intervir	Direção de Serviços	

ZONAS A INTERVIR

-  — Paramentos e elementos em pedra
-  — Revestimentos e isolamentos

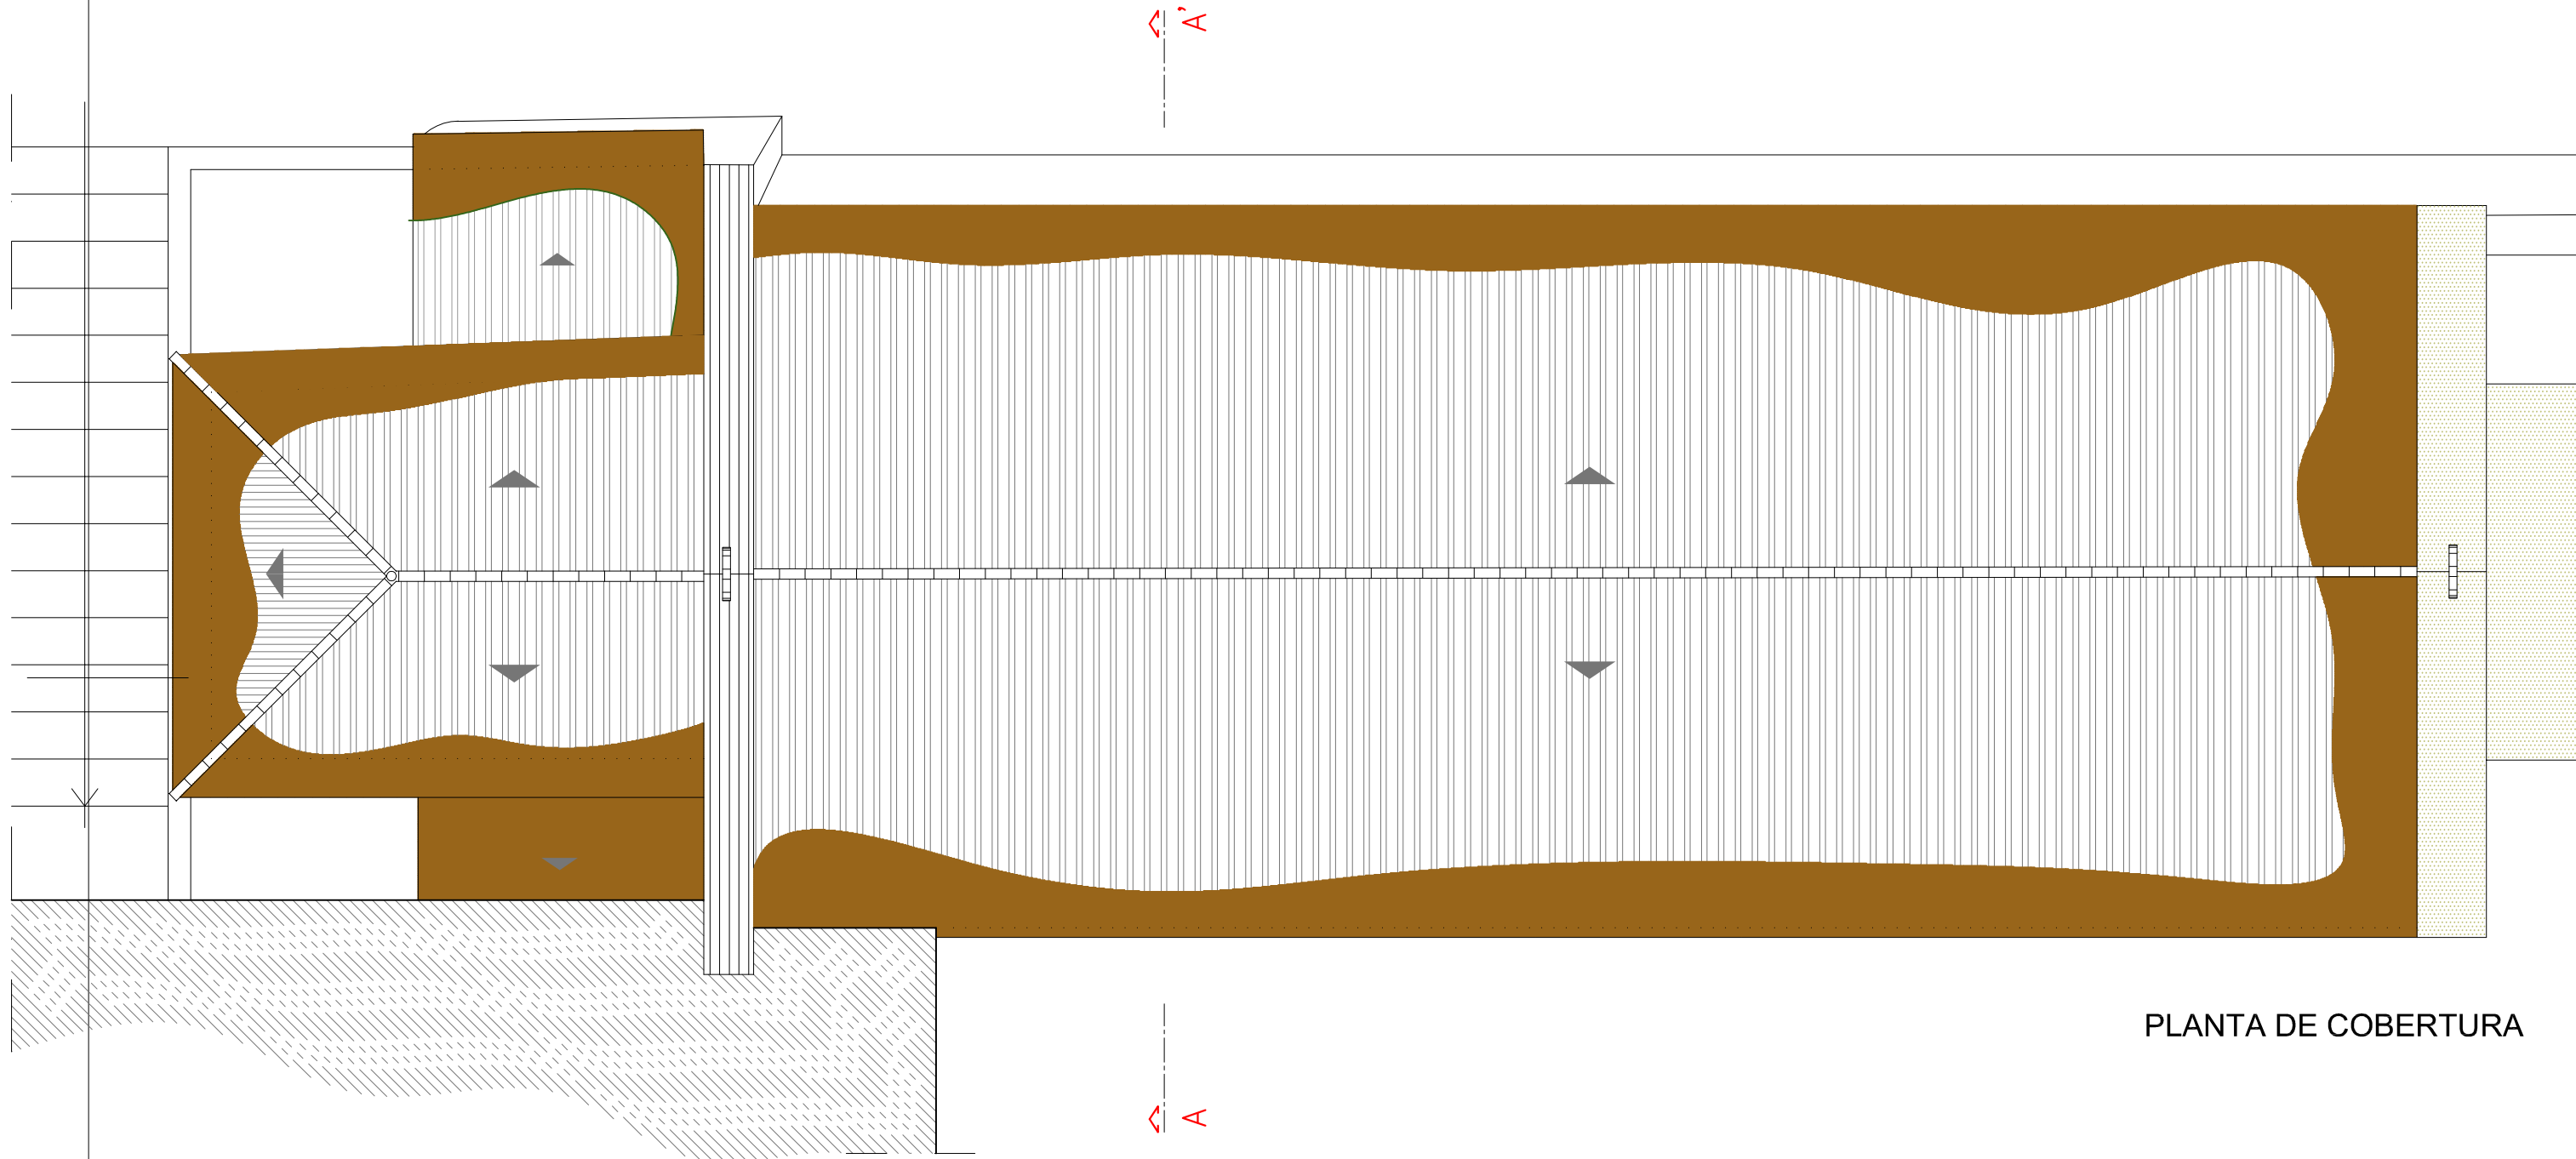


PLANTA DE COBERTURA

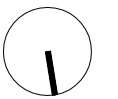


Descrição	Data	Rúbrica
ARQ. ANTERO CARVALHO		
Eng. JORGE REBOCHO		
atae. josé baptista		
	10.10.2016	


PROJETO DE VALORIZAÇÃO DA IGREJA DE SÃO PEDRO - LEIRIA		
Direção Regional de Cultura do Centro	Out. 2016	ESC. 1:100
Levantamento do existente	substituí:	08.0
	substituído por:	
PLANTA DE COBERTURA - zonas a intervir	Direção de Serviços	

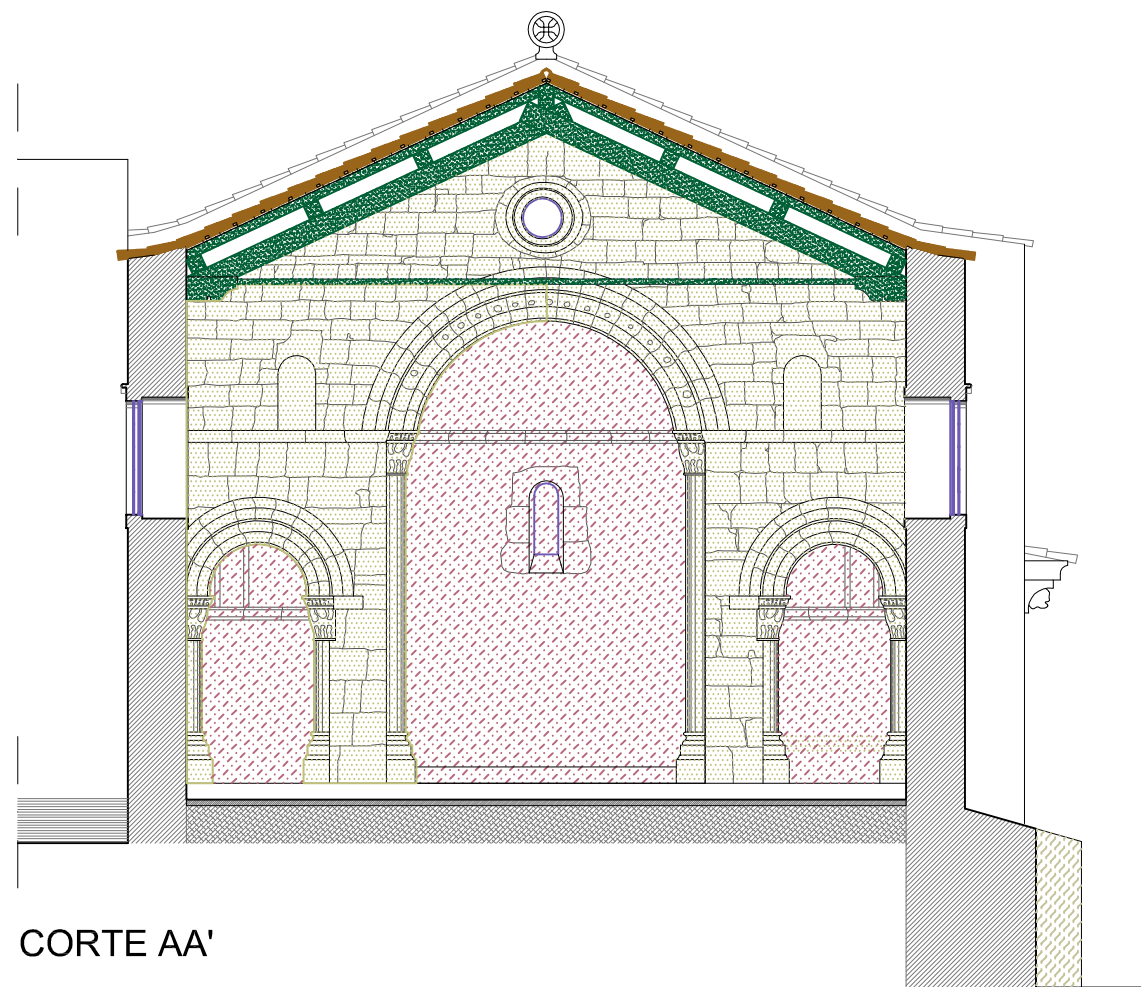

CORTE AA'

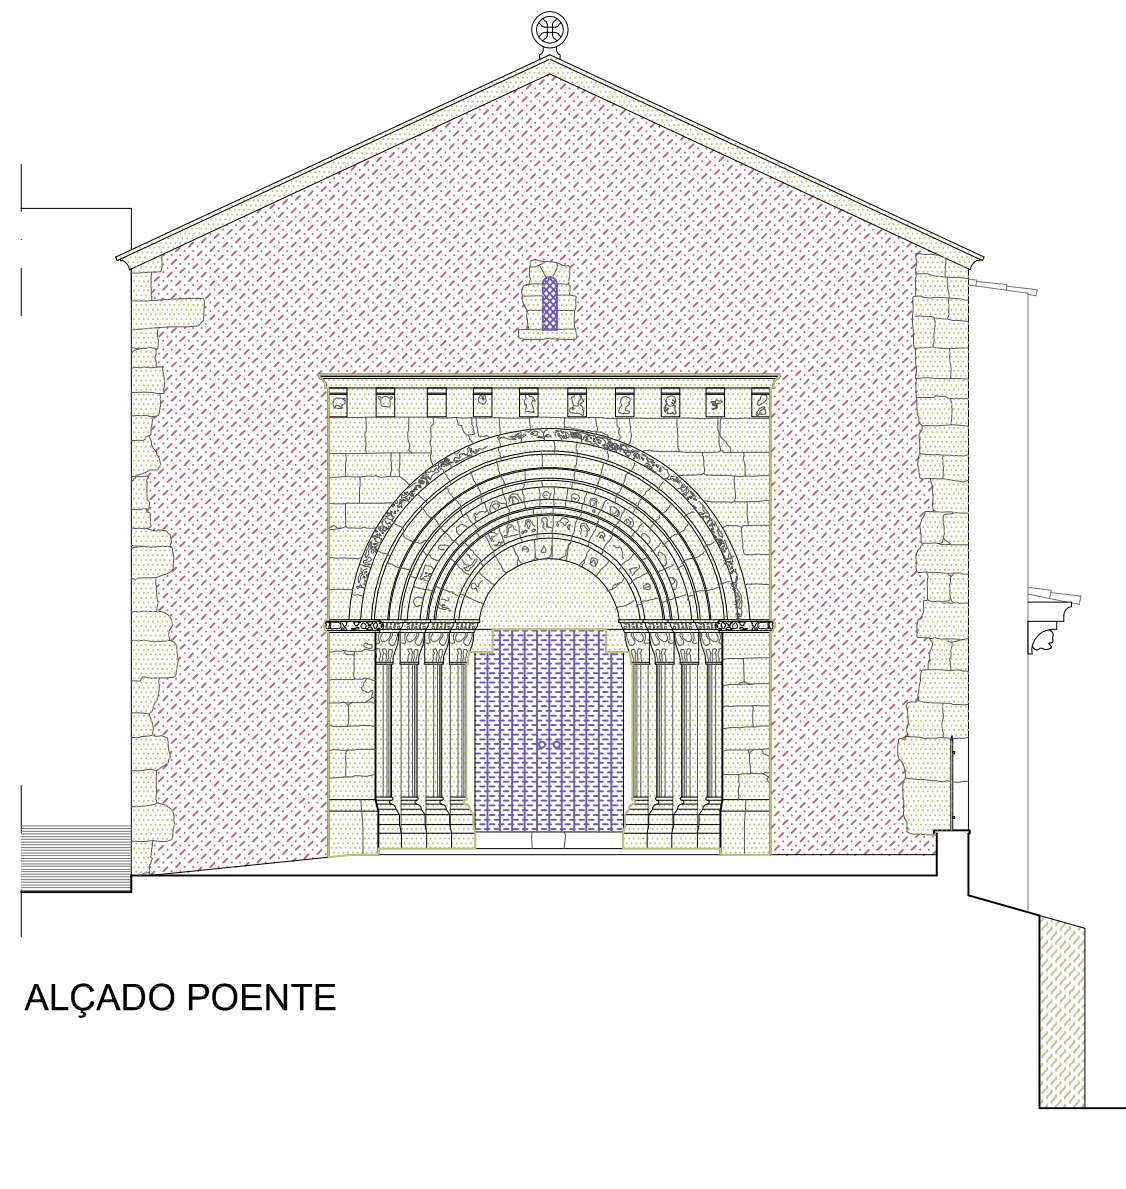



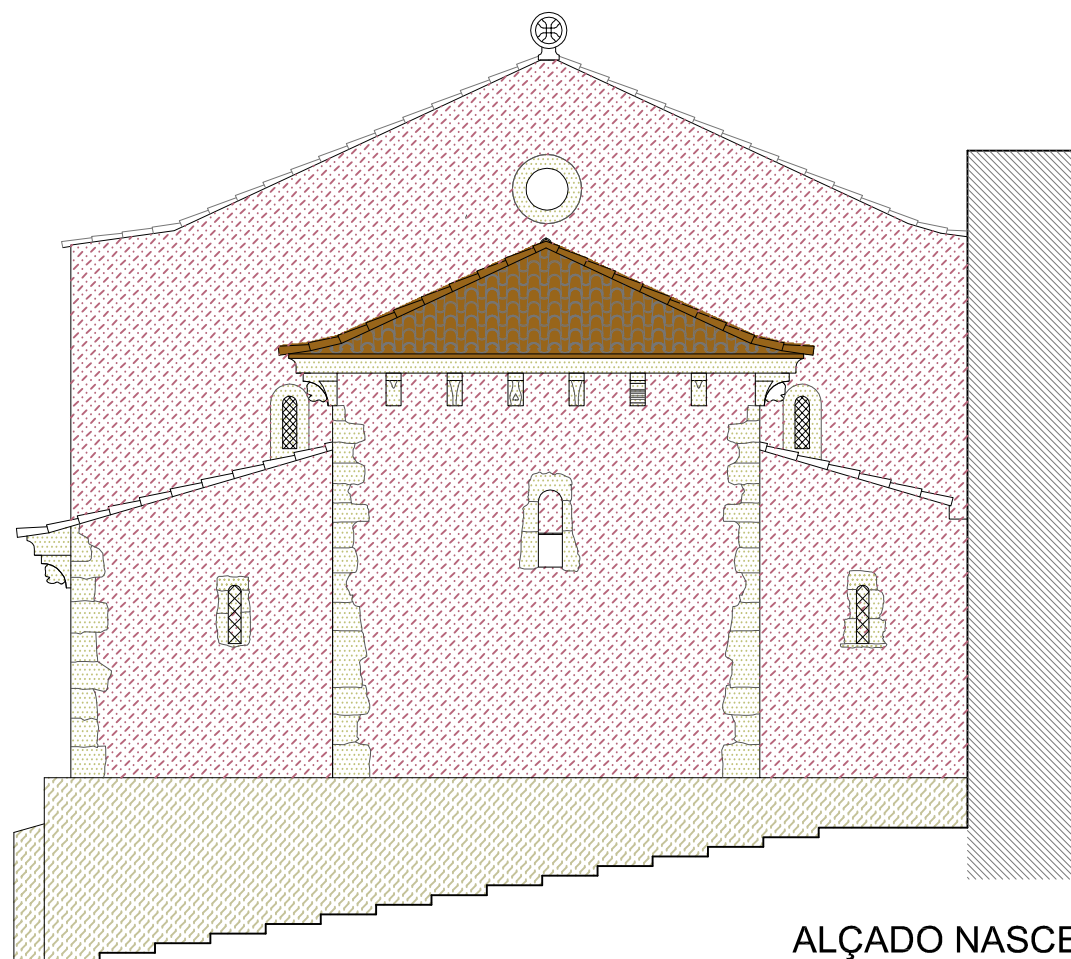



ALÇADO POENTE




ALÇADO NASCENTE

ZONAS A INTERVIR

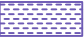-  — Paramentos e elementos em pedra
-  — Paramentos em reboco
-  — Elementos estruturais em madeira
-  — Revestimentos e isolamentos
-  — Portaros e caixilharias
-  — Muros



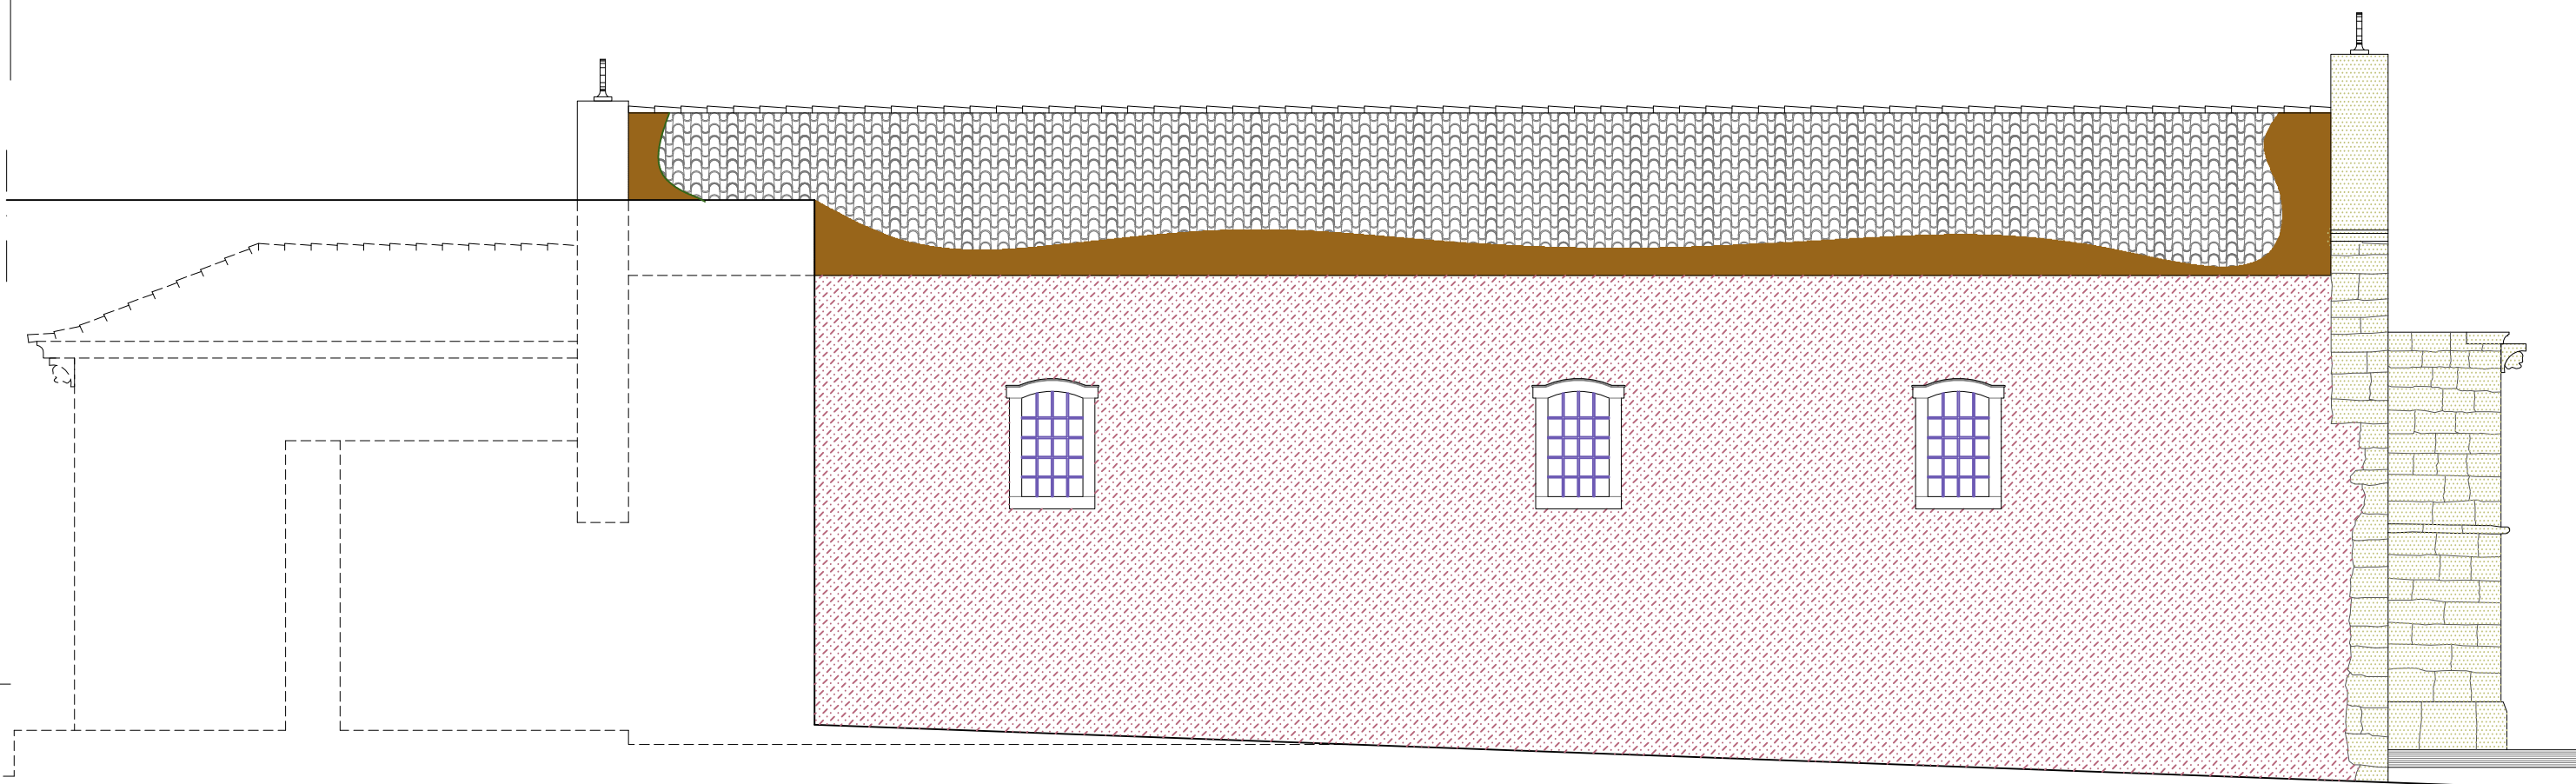

Descrição	Data	Rúbrica
ARQ. ANTERO CARVALHO		
Eng. JORGE REBOCHO		
atae. josé baptista		
	10.10.2016	

PROJETO DE VALORIZAÇÃO DA IGREJA DE SÃO PEDRO - LEIRIA		
Direção Regional de Cultura do Centro	Out. 2016	ESC. 1:100
Levantamento do existente	substituí:	09.0
	substituído por:	
CORTE TRANSVERSAL AA' e ALÇADOS, Nascente e poente - zonas a intervir		Direção de Serviços




ALÇADO NORTE

ZONAS A INTERVIR

-  — Paramentos e elementos em pedra
-  — Paramentos em reboco
-  — Revestimentos e isolamentos
-  — Portaros e caixilharias



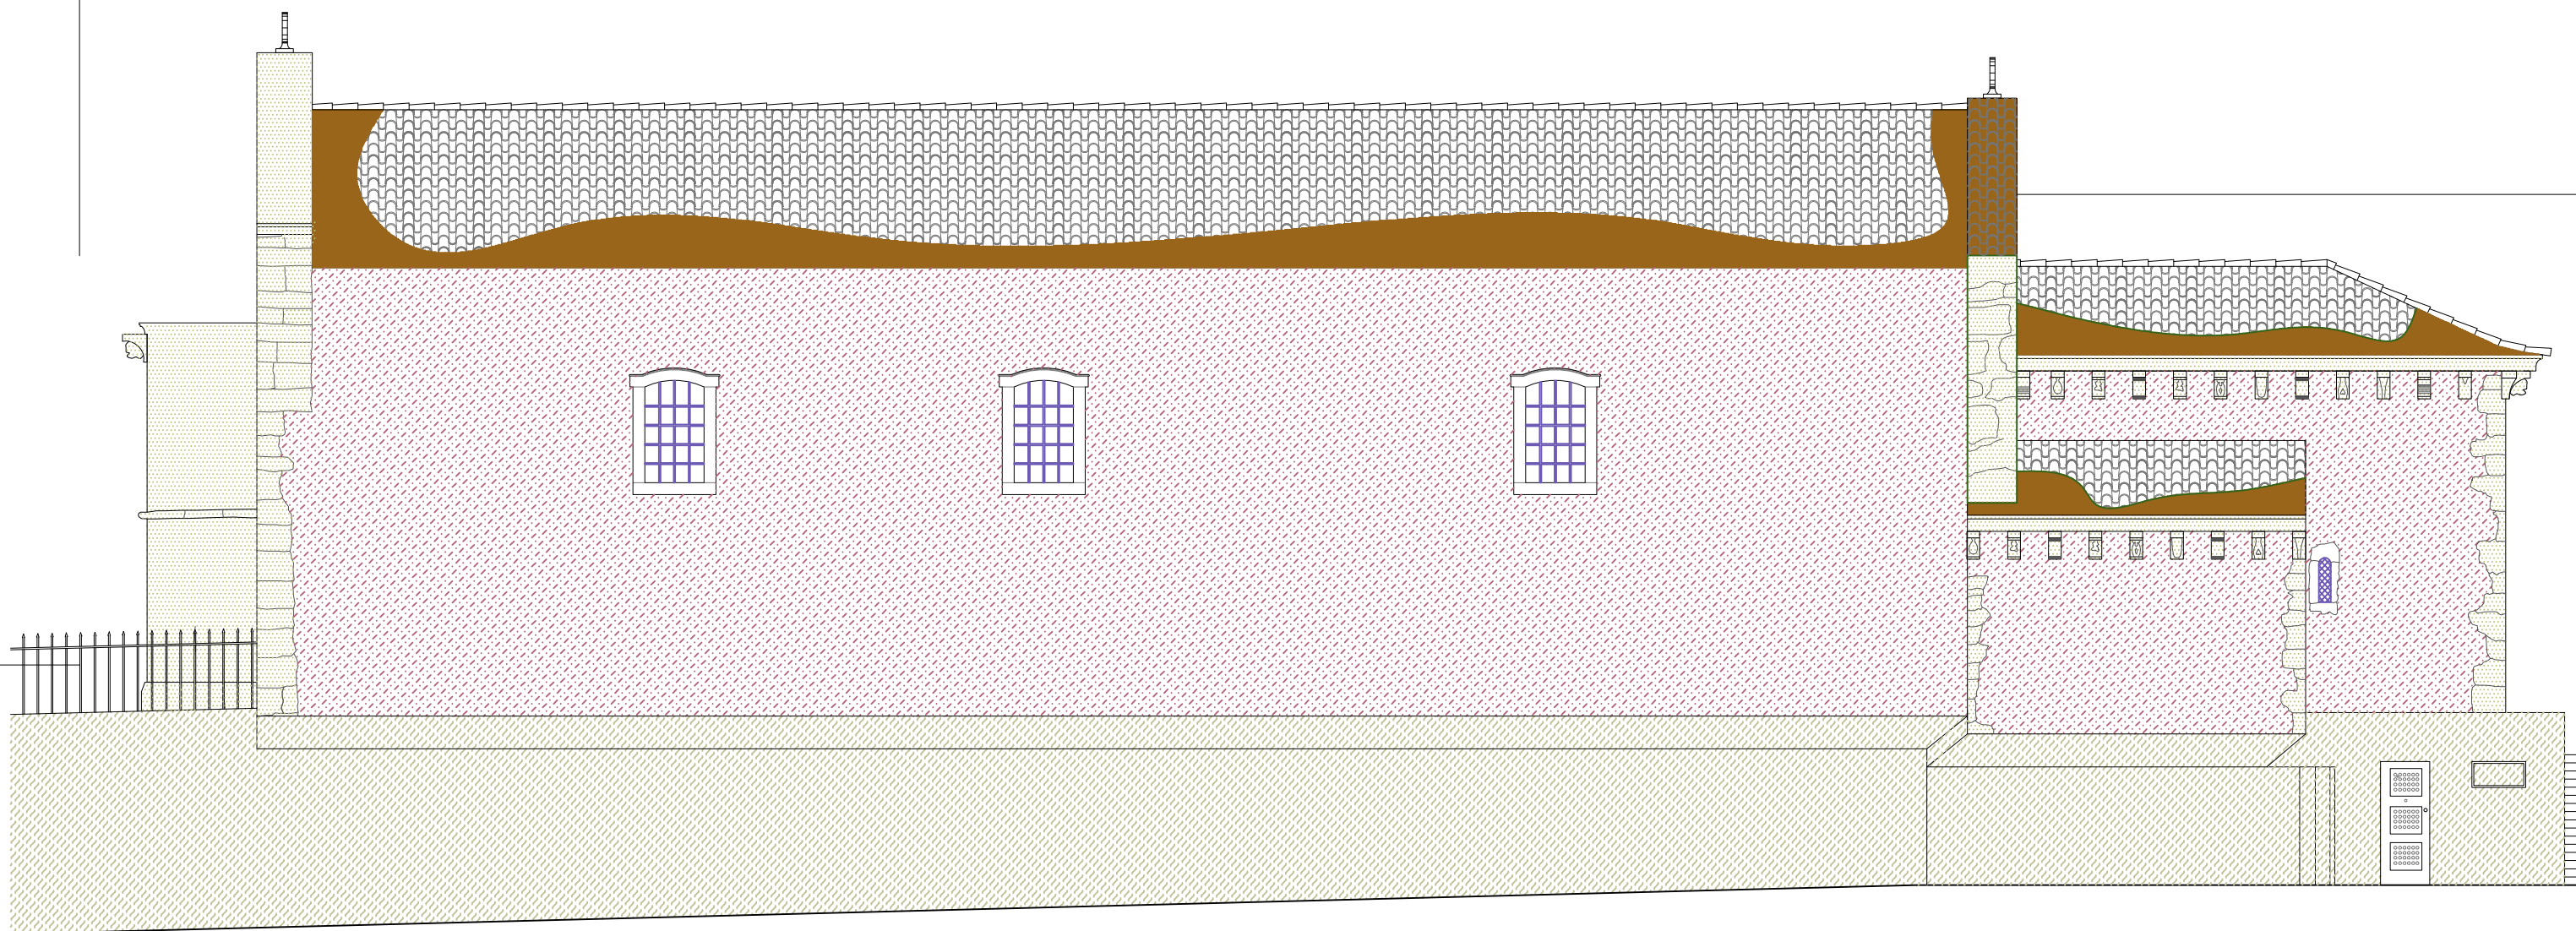


Descrição	Data	Rúbrica
ARQ. ANTERO CARVALHO		
Eng. JORGE REBOCHO		
atae. josé baptista		
	10.10.2016	

PROJETO DE VALORIZAÇÃO DA IGREJA DE SÃO PEDRO - LEIRIA		
Direção Regional de Cultura do Centro	Out. 2016	ESC. 1:100
Levantamento do existente	substituí:	10.0
ALÇADO NORTE - zonas a intervir	substituído por:	
	Direção de Serviços	



ALÇADO SUL

ZONAS A INTERVIR

-  — Paramentos e elementos em pedra
-  — Paramentos em reboco
-  — Revestimentos e isolamentos
-  — Portaros e caixilharias
-  — Muros

Descrição	Data	Rúbrica
ARQ. ANTERO CARVALHO		
Eng. JORGE REBOCHO		
atae. josé baptista		
	10.10.2016	

PROJETO DE VALORIZAÇÃO DA IGREJA DE SÃO PEDRO - LEIRIA		
Direção Regional de Cultura do Centro	Out. 2016	ESC. 1:100
Levantamento do existente	substituí:	11.0
ALÇADO SUL - zonas a intervir	substituído por:	
	Direção de Serviços	