




CORTE 3

- SOALHO 2,5cm
- CAXA DE AR/PAV. RADIANTE
- BARROTES DE FIXAÇÃO DO SOALHO



CORTE 4

- SOALHO 2,5cm
- CAXA DE AR/PAV. RADIANTE
- BARROTES DE FIXAÇÃO DO SOALHO

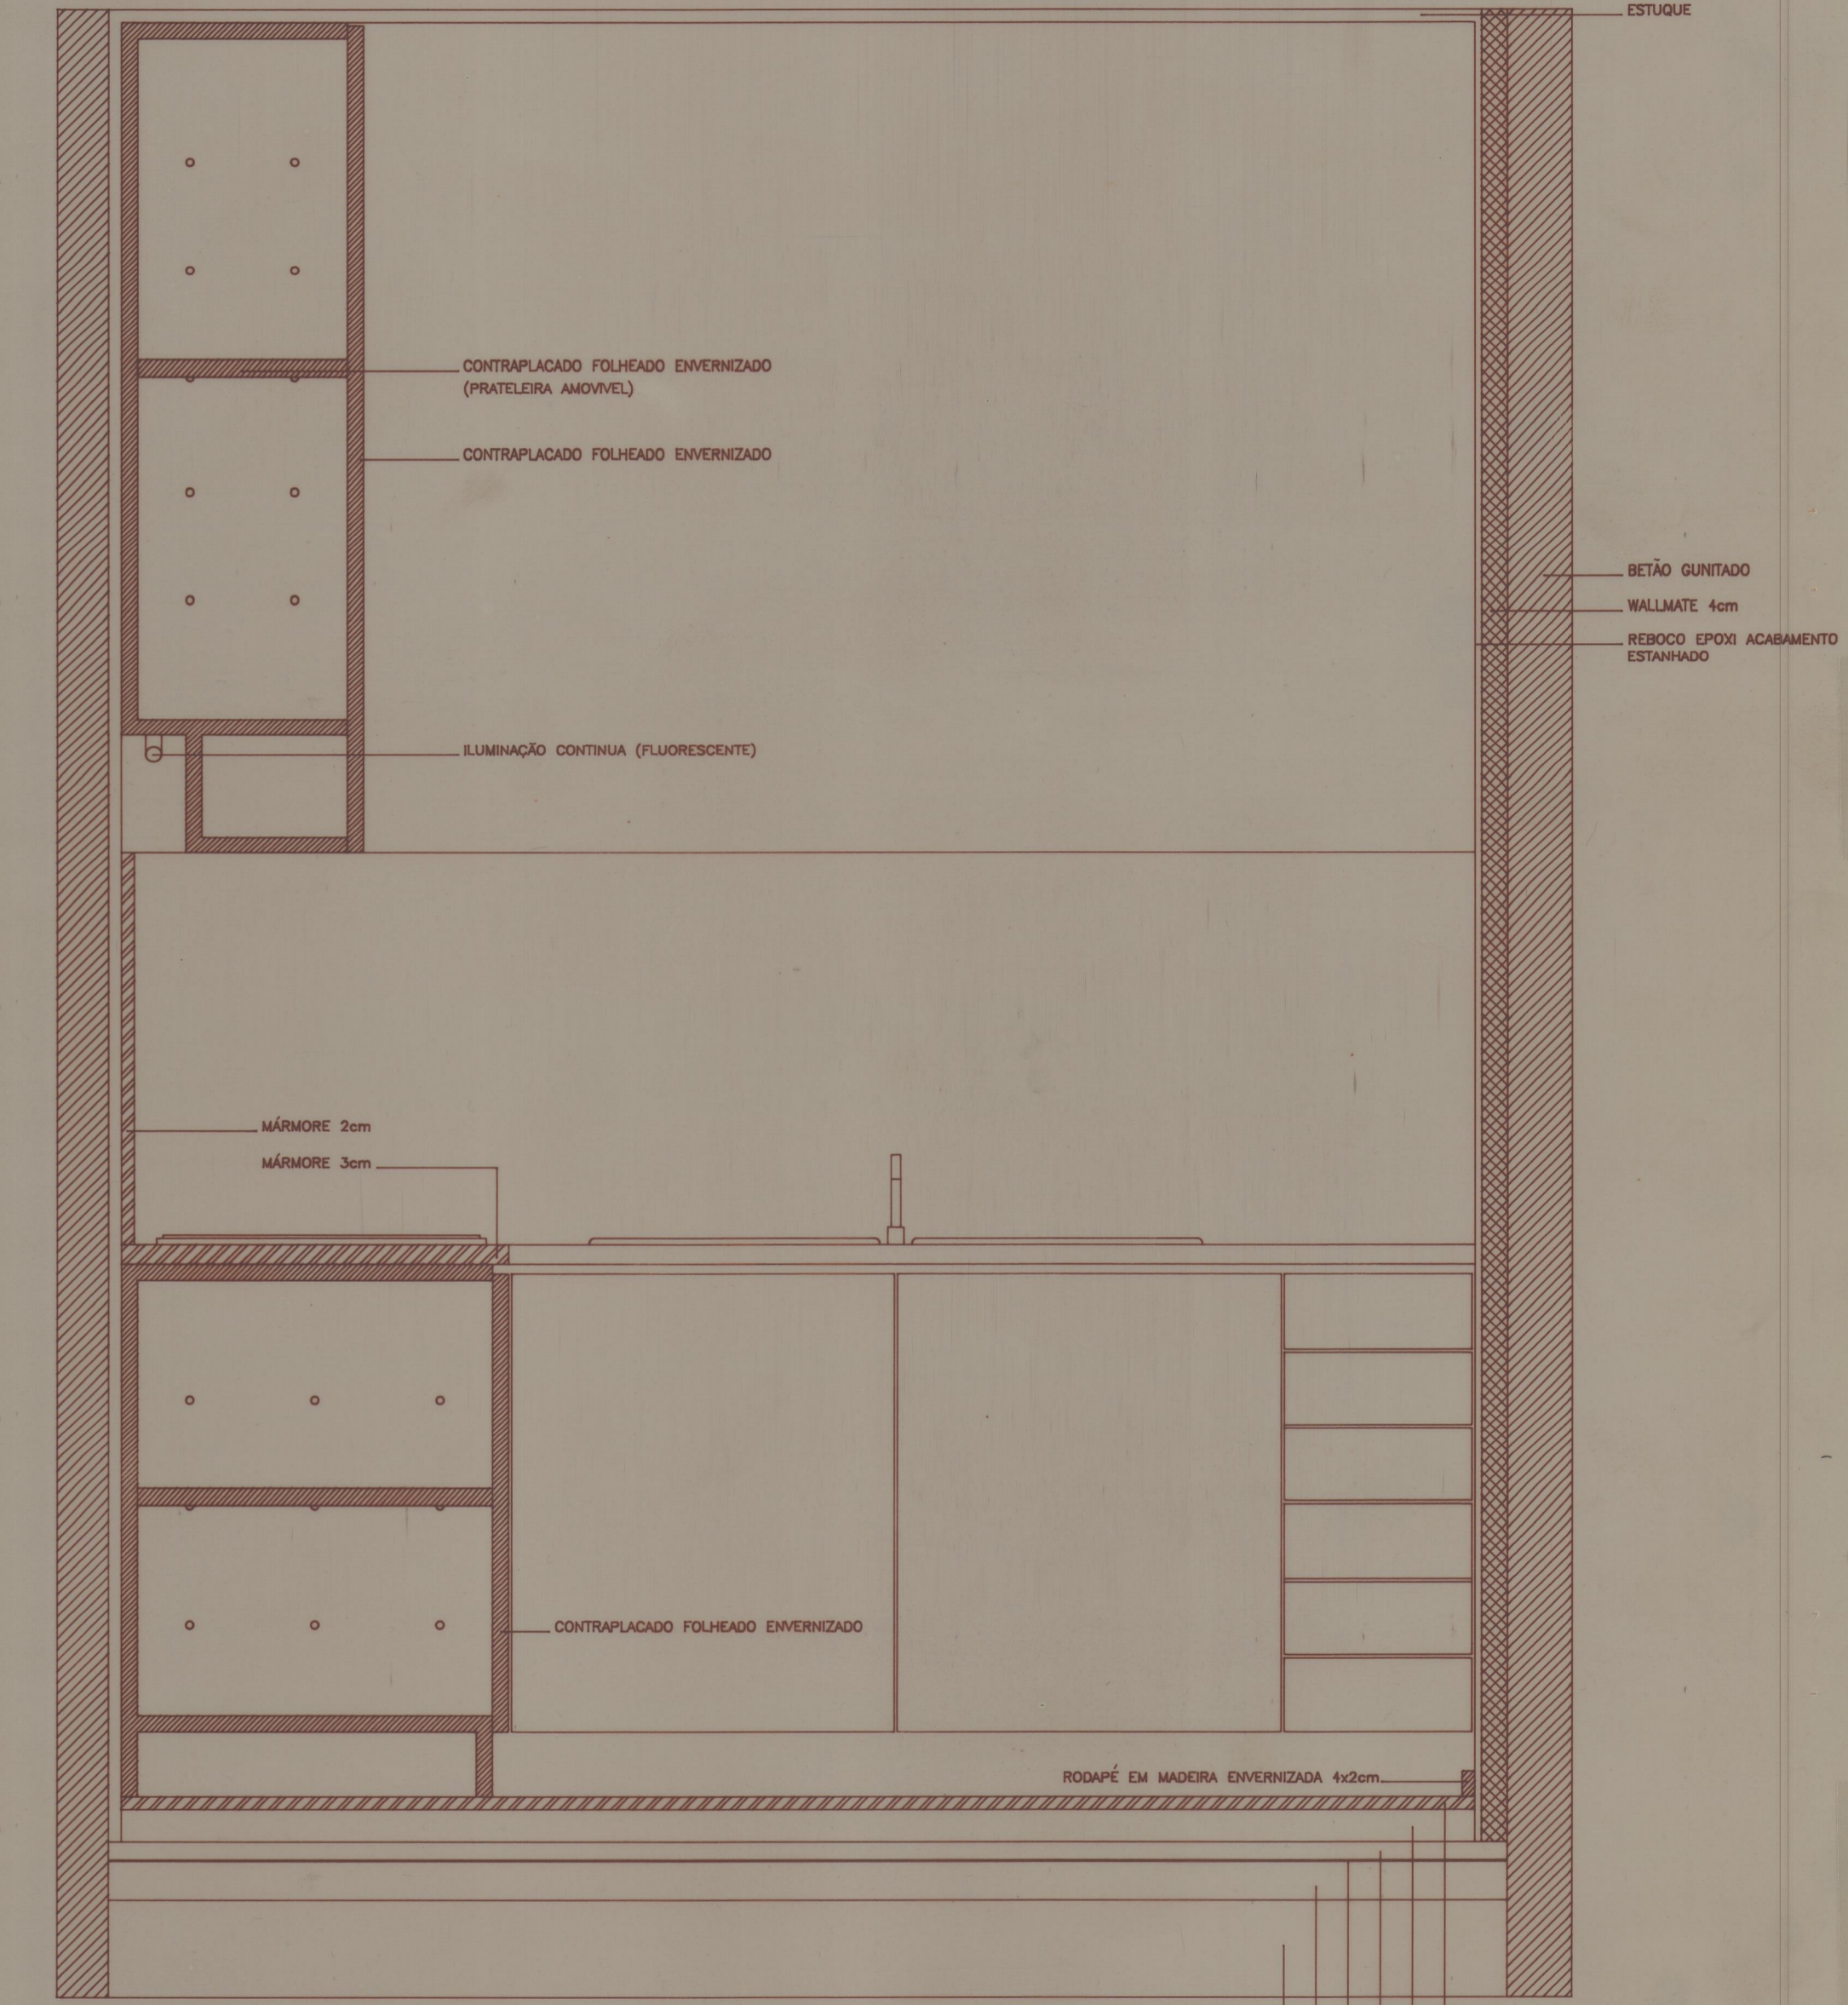

CORTE 5

- BETÃO GUNITADO
- WALLMATE 6cm
- REBOCO EMPOX ACABAMENTO ESTANCO
- CONTRAPLACADO FOLHEADO ENVERNIZADO (PINTURELA ALUMINIL)
- CONTRAPLACADO FOLHEADO ENVERNIZADO
- LUMINAÇÃO CONTÍNUA (FLUORESCENTE)
- MÁRMORE 2cm
- MÁRMORE 3cm
- CONTRAPLACADO FOLHEADO ENVERNIZADO
- RODAPÉ EM MADEIRA ENVERNIZADA 4x2cm
- MÁRMORE 2cm
- ENCHIMENTO/PAV. RADIANTE
- REGULARIZAÇÃO
- FLINTKOTE
- MASSAME DE BETÃO
- BRITA

41-3379
eta 2840