
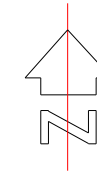


DIRECCAO GERAL DOS EDIFICIOS E MONUMENTOS NACIONAIS  
 DIRECCAO REGIONAL DOS EDIFICIOS E MONUMENTOS DO NORTE

Director	MOSTEIRO DE SÃO MIGUEL DE REPOJOS DE BASTO	N.º de plano	030414002
Chefe de Serviço	CABECEIRAS DE BASTO	N.º de ordem	42
Arquiteto/Engenheiro	Obras de Conservação e Beneficiação do Imóvel	Data	2000 MAR
Desenhador	Levantamento do existente - Corte	Escala	1:100

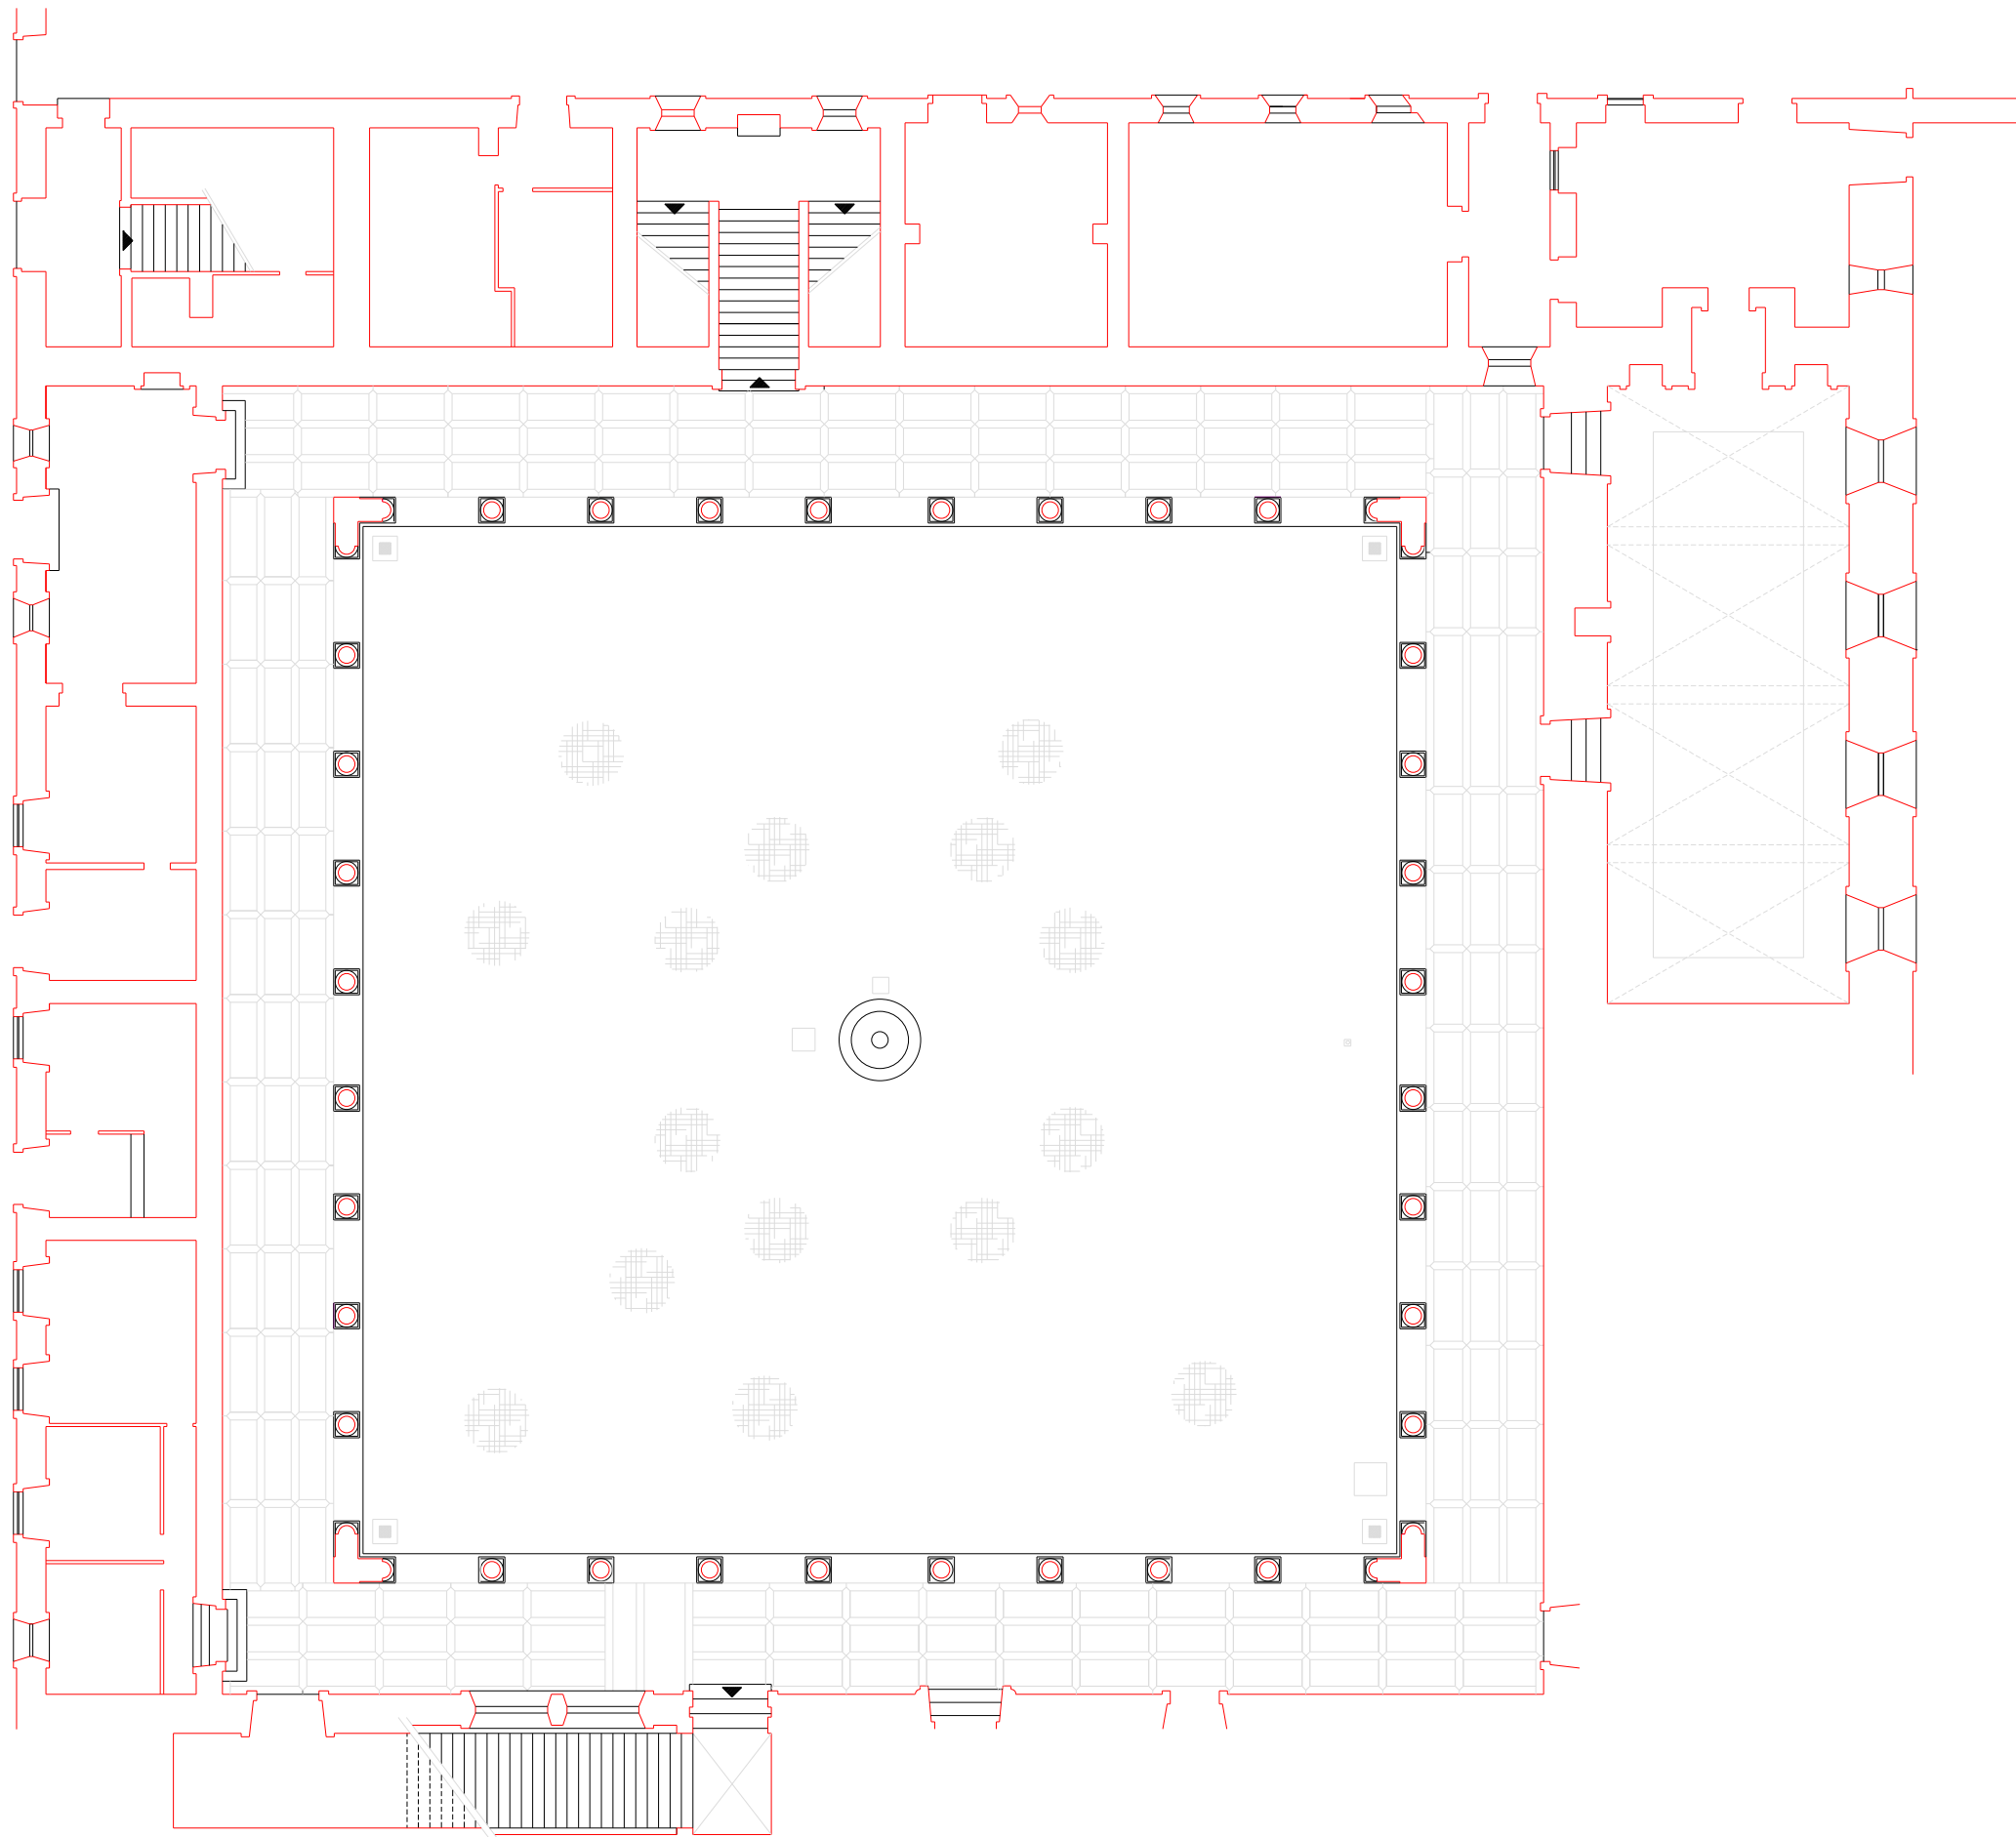

DIRECÇÃO GERAL DOS EDIFÍCIOS E MONUMENTOS NACIONAIS		
DIRECÇÃO REGIONAL DOS EDIFÍCIOS E MONUMENTOS DO NORTE		
Nome do Imóvel	MOSTEIRO DE SÃO MIGUEL DE REPOJOS DE BASTO	N.º de Inventário
	CABECEIRAS DE BASTO	41
Actividade	Obras de Conservação e Beneficção do Imóvel	Data
	Levantamento do existente - Planta plano 0 - claustro	2000 MAR
		Escala
		1:100