




INTRODUÇÃO DE BORRACHA DE NEOPREME

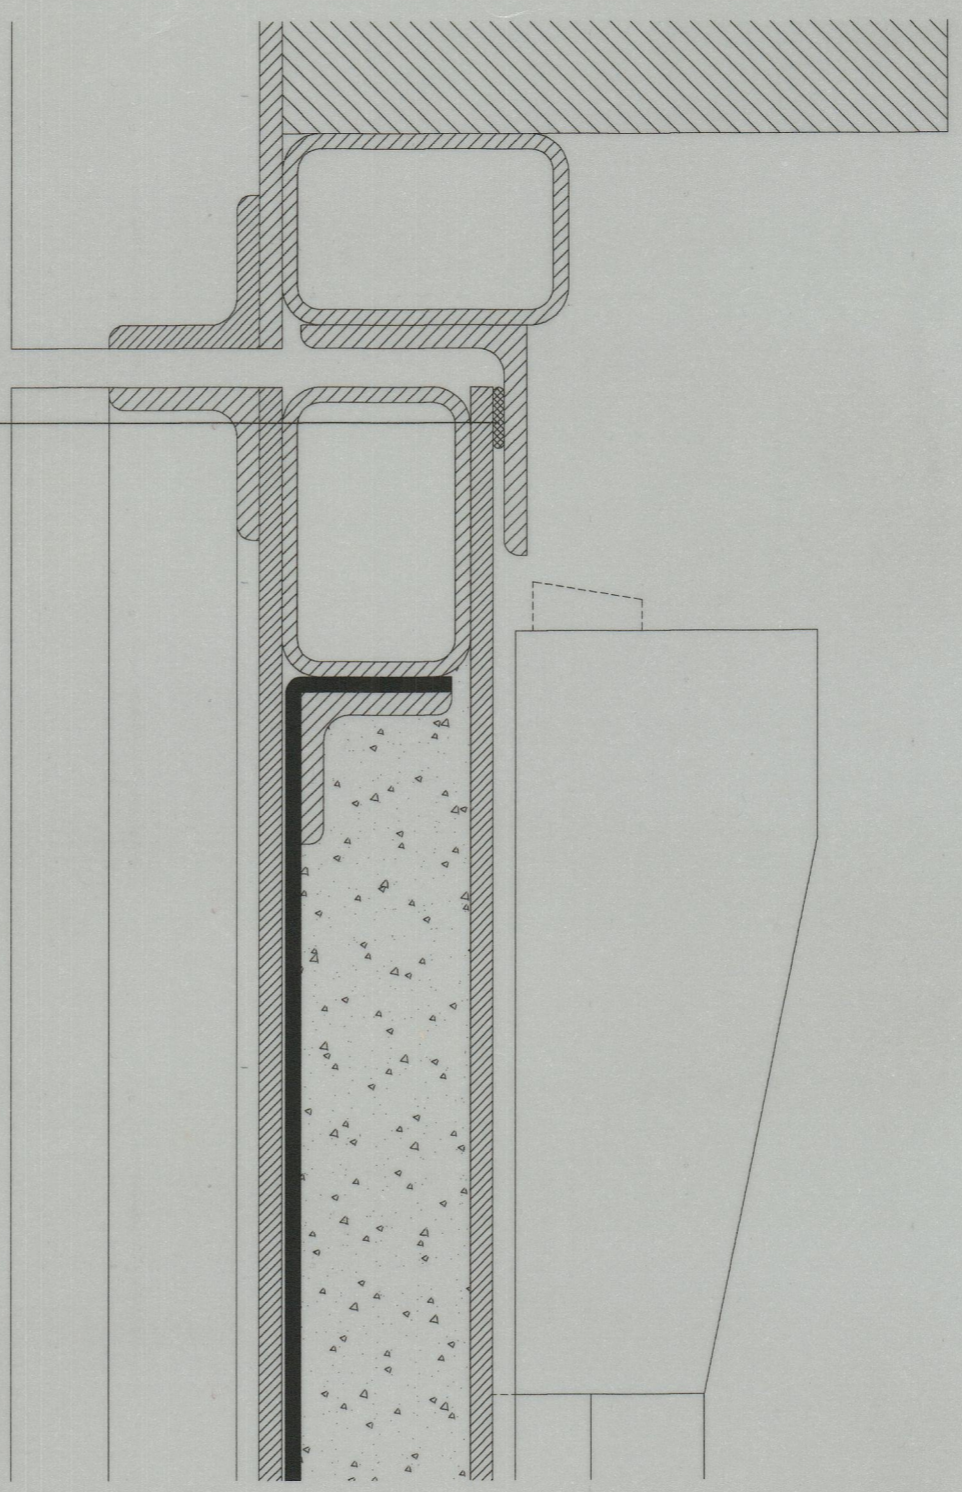

- CHAPA DE AÇO INOX DE 3mm ESP.
- POLIURETANO EXPANDIDO
- CHAPA DE CHUMBO 2mm ESP.
- CHAPA DE AÇO INOX DE 3mm ESP. (EXISTENTE)
- CANTONEIRA 20x20x3mm
- ESTRUTURA TUBULAR EXISTENTE
- SISTEMA DE ABERTURA EXISTENTE

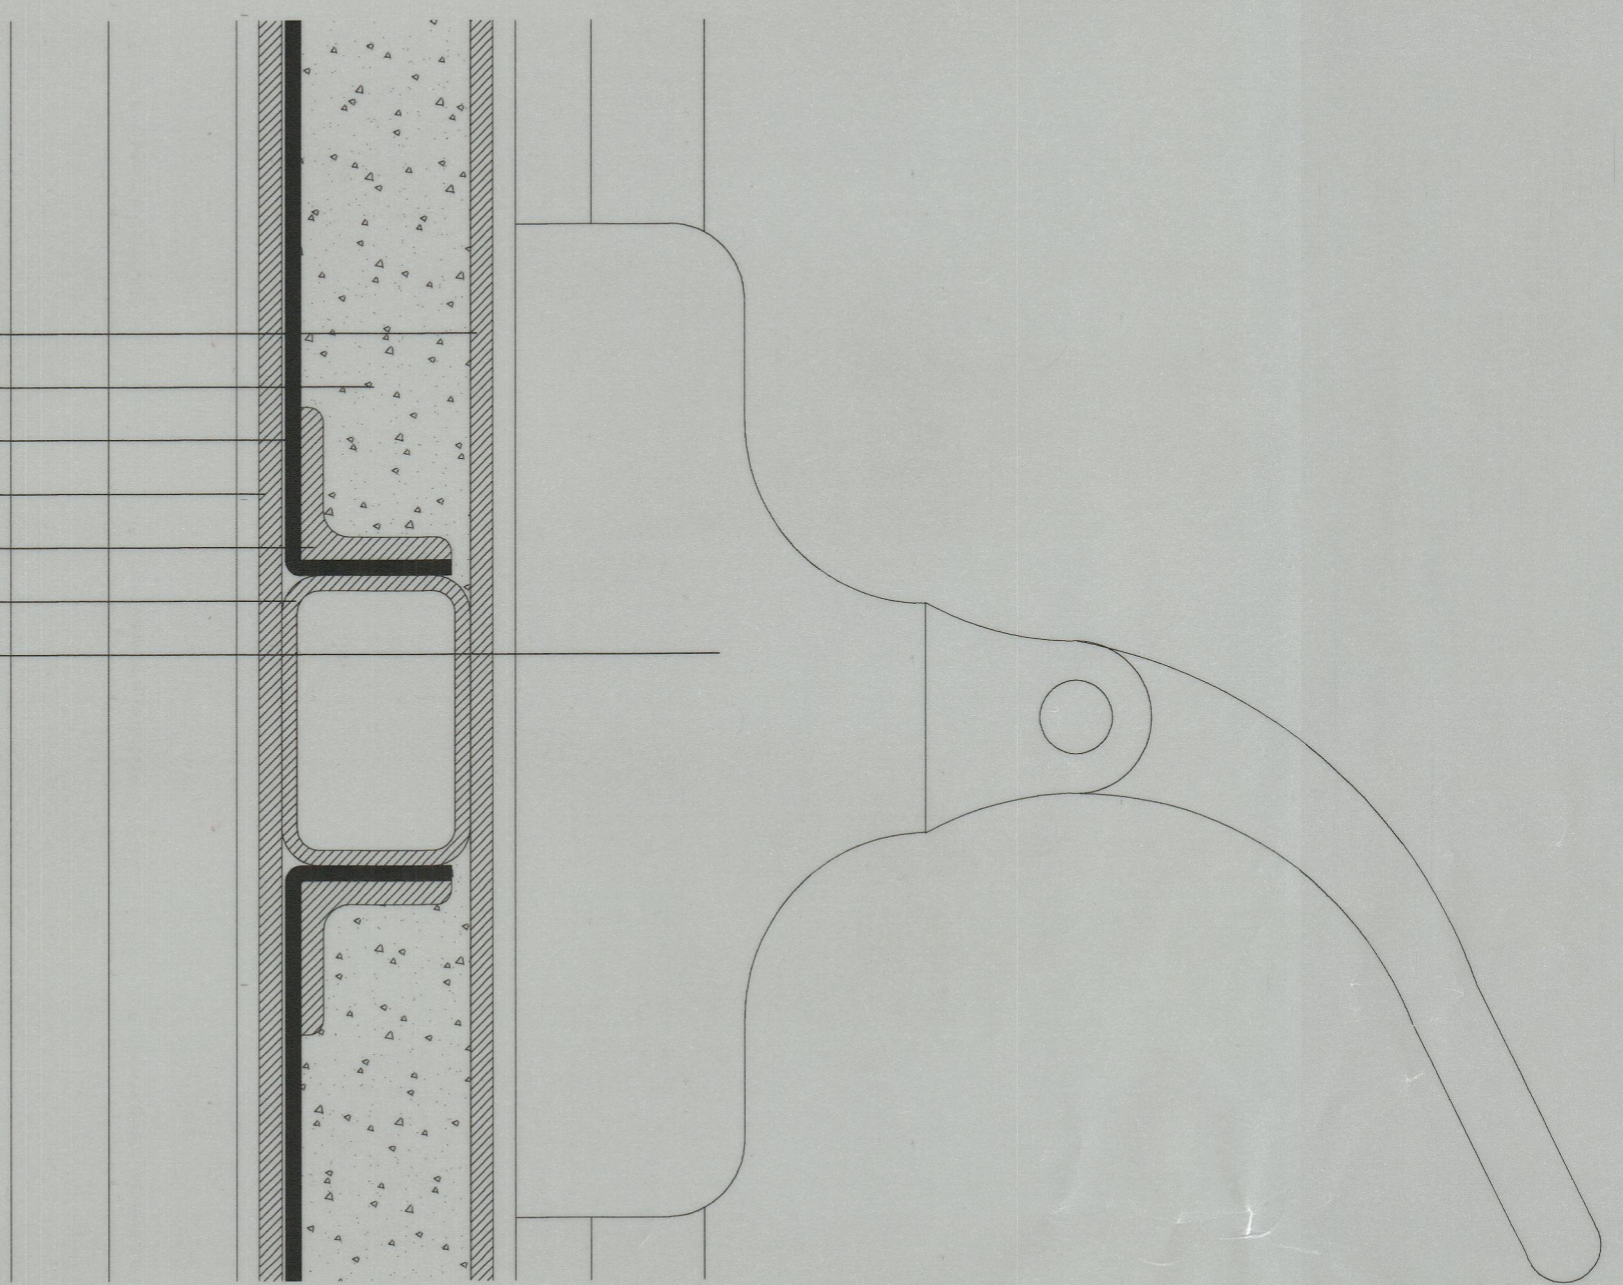

INTRODUÇÃO DE BORRACHA DE NEOPREME

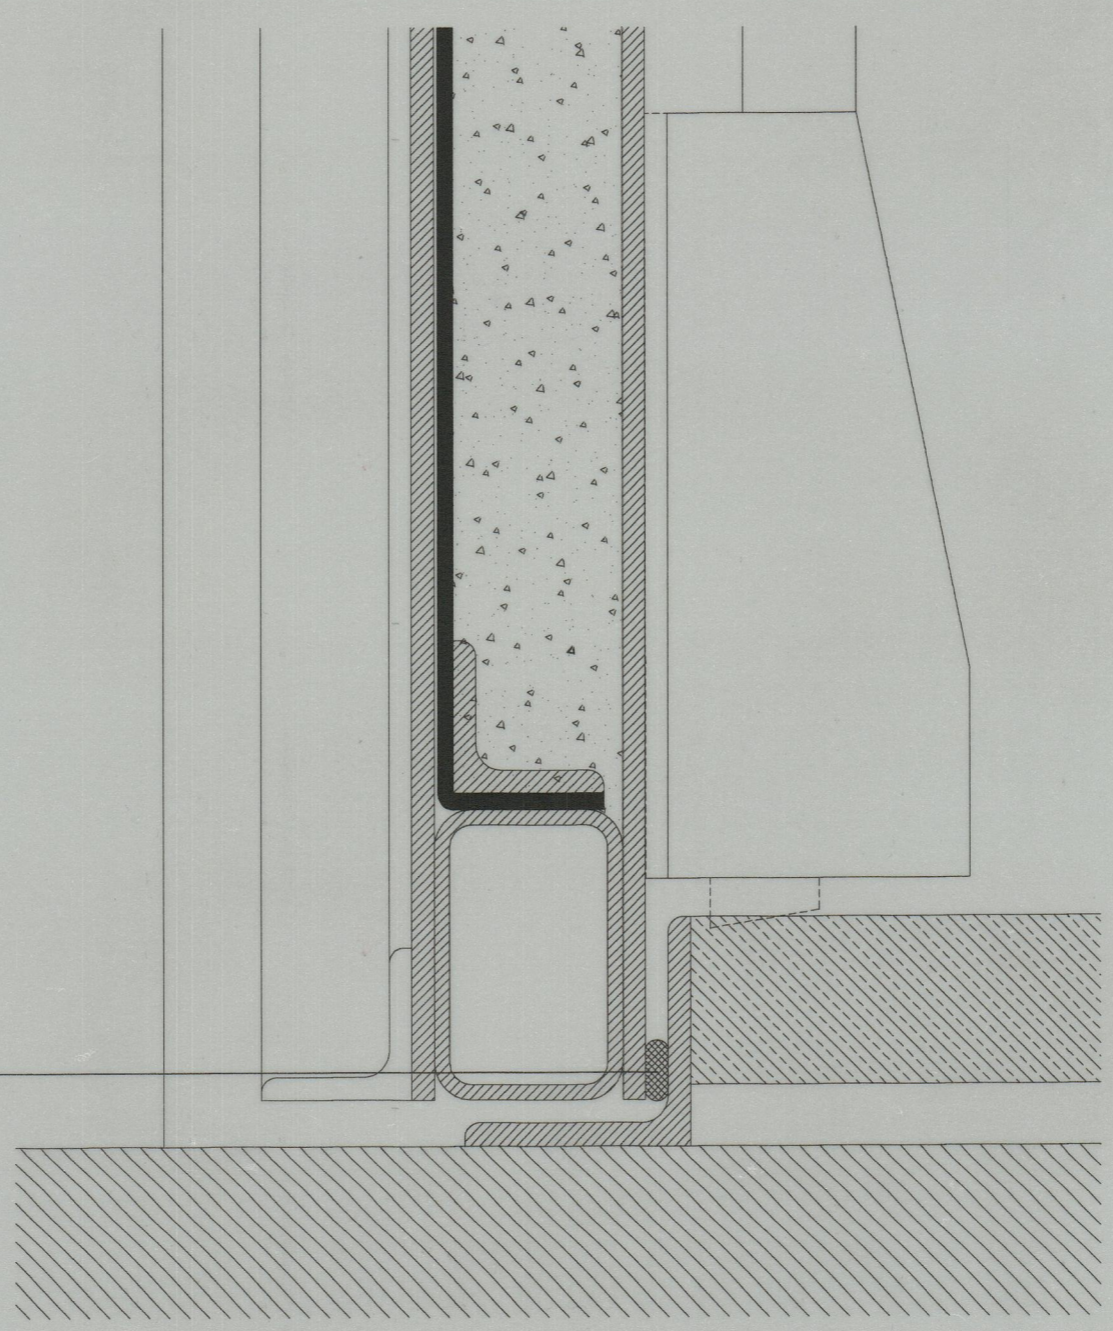

CORTE VERTICAL