



PLANTA DA CAVE

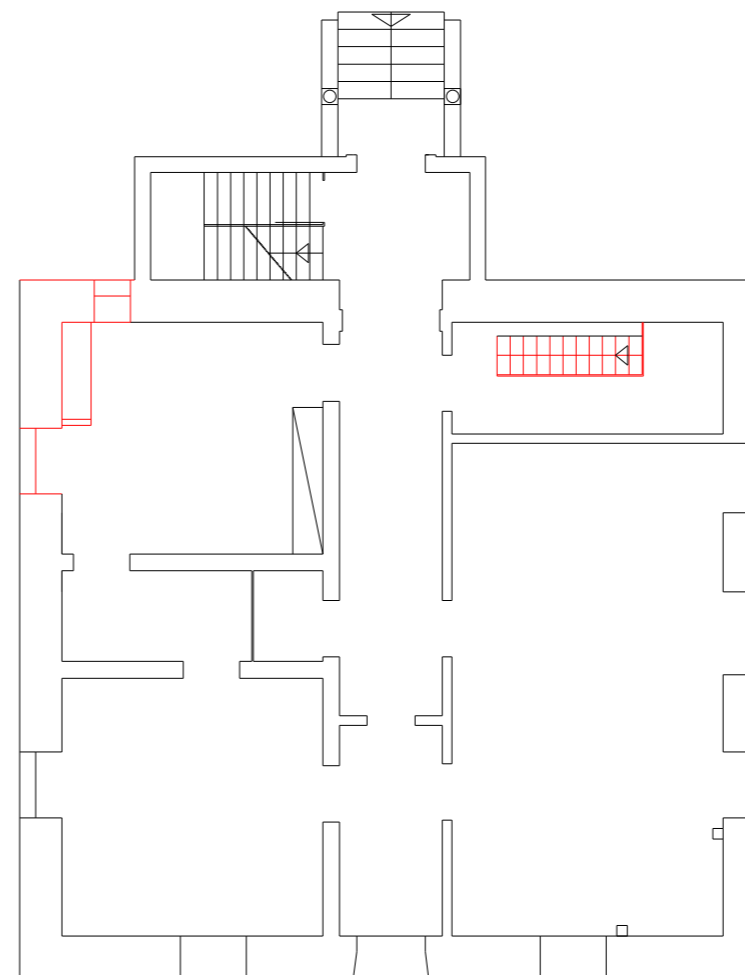

PLANTA DO RÉS-DO-CHÃO

<b>REABILITAÇÃO DA COBERTURA DA CAPELA DE N.º. Sn.º. da ALEGRIA</b>		
Direção Regional de Cultura do Centro	OUTUBRO 2018	ESC. 1:100
Levantamento do existente -- PLANTA DA COBERTURA	substituído por:	01.1
Artº Antero Carvalho	substituído por:	
Francisco Neves - Assistente Técnico	Divisão de Património e Salvaguarda	

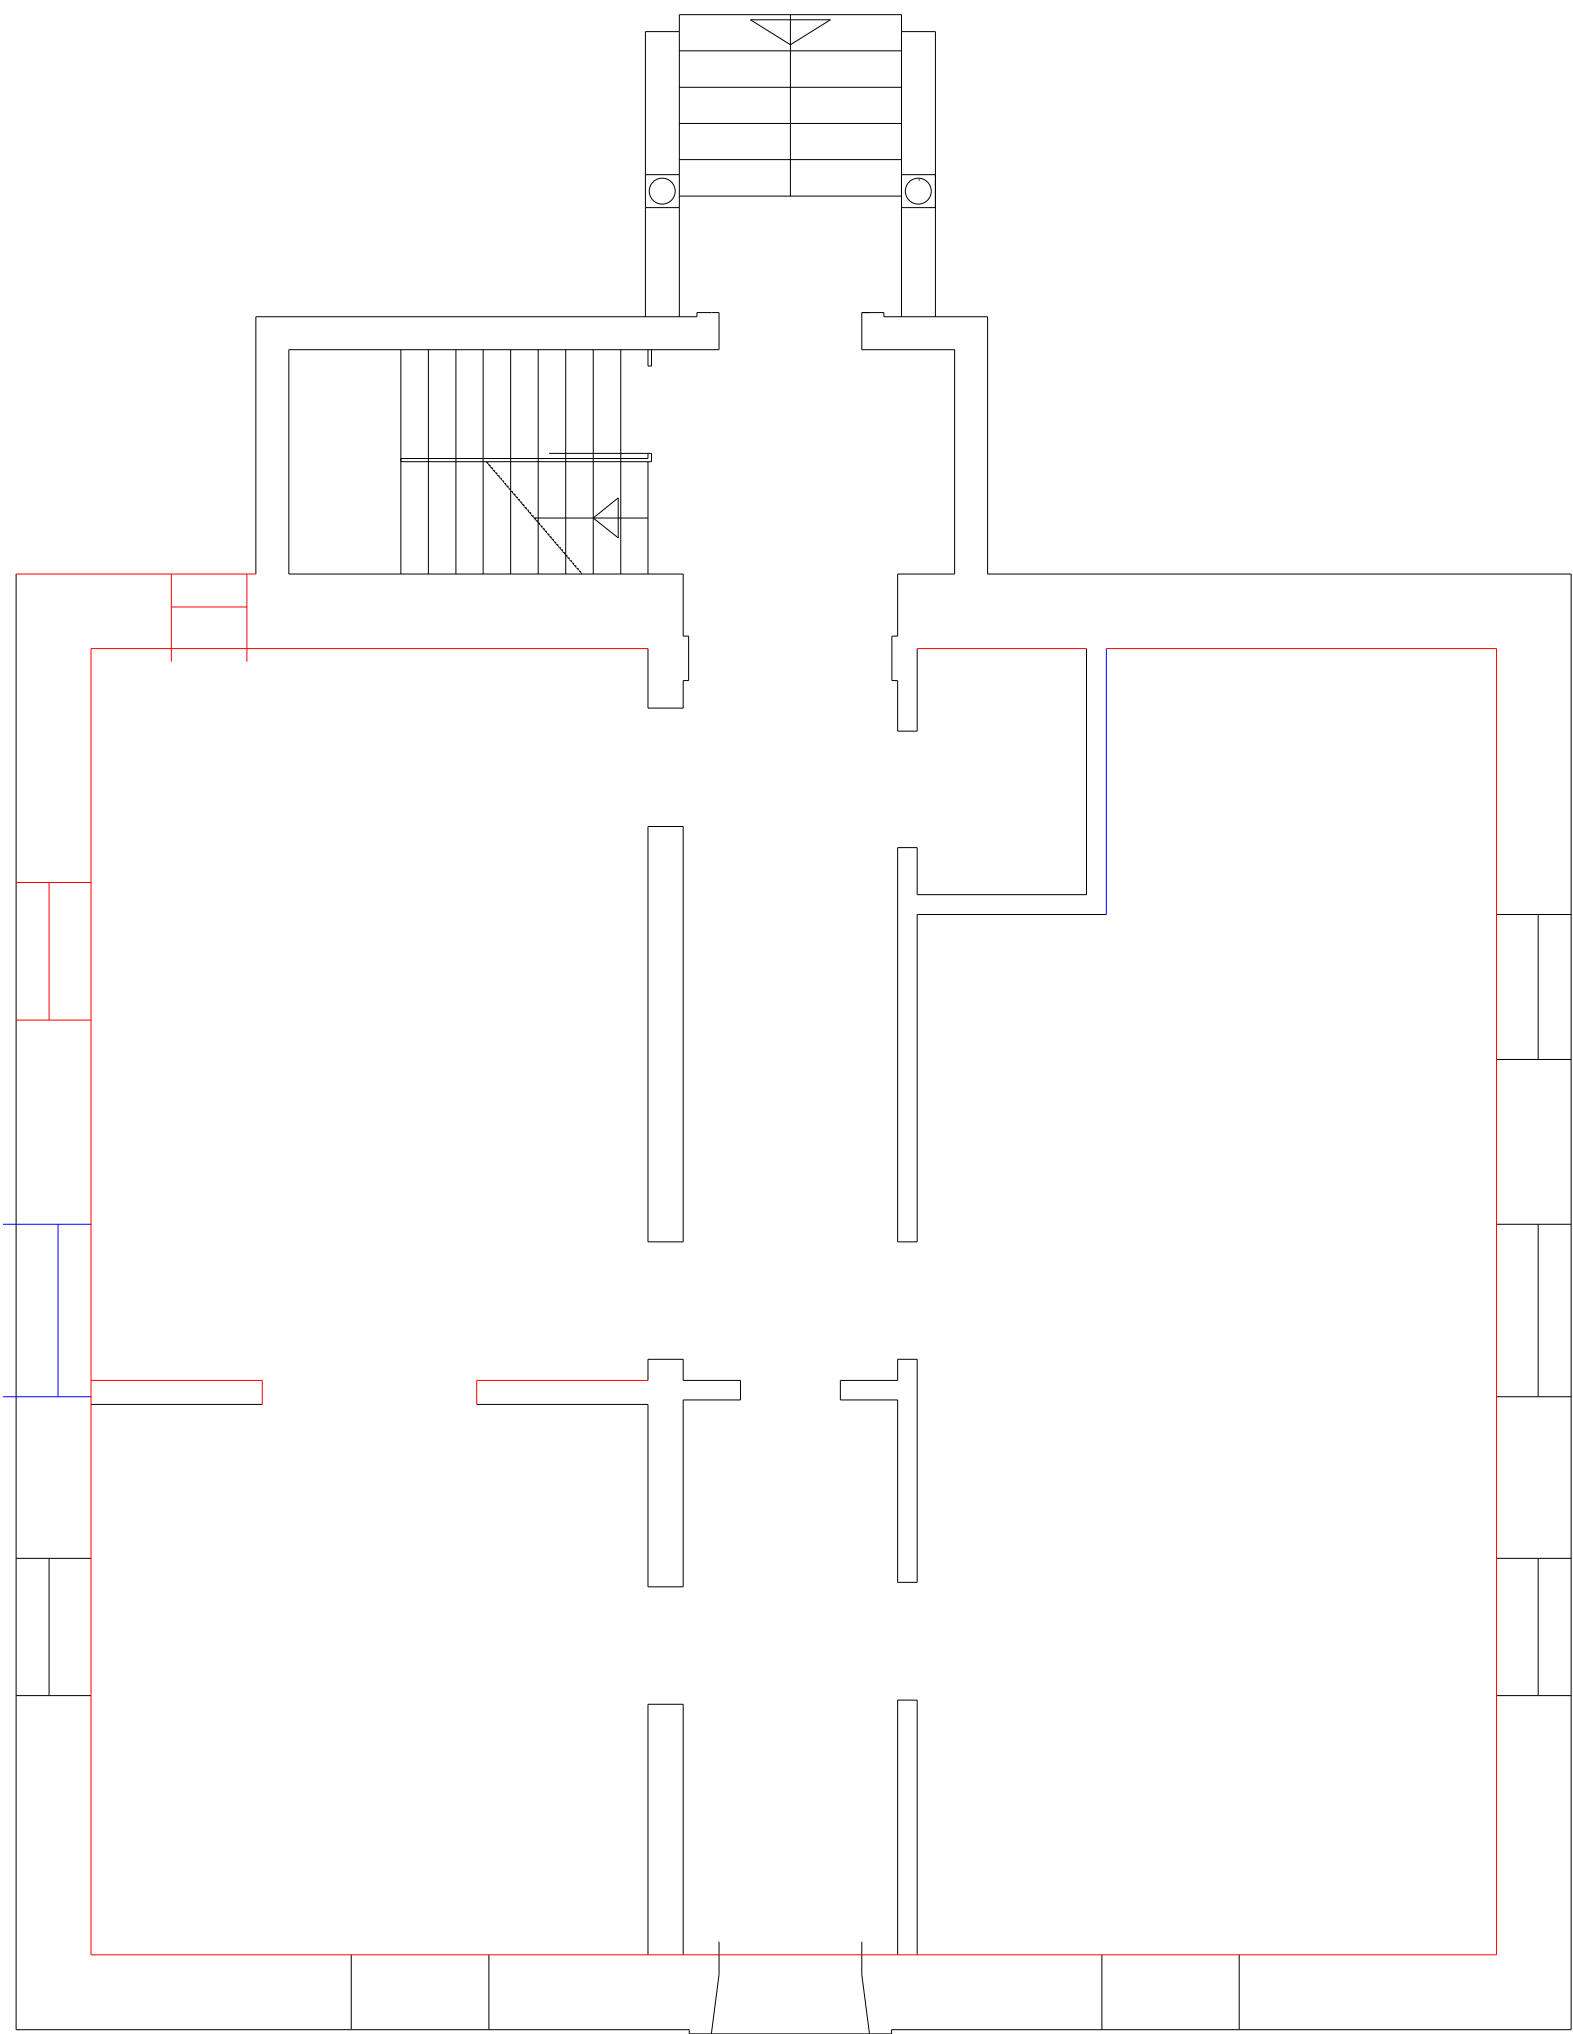

PLANTA DO RÉS DO ANDAR