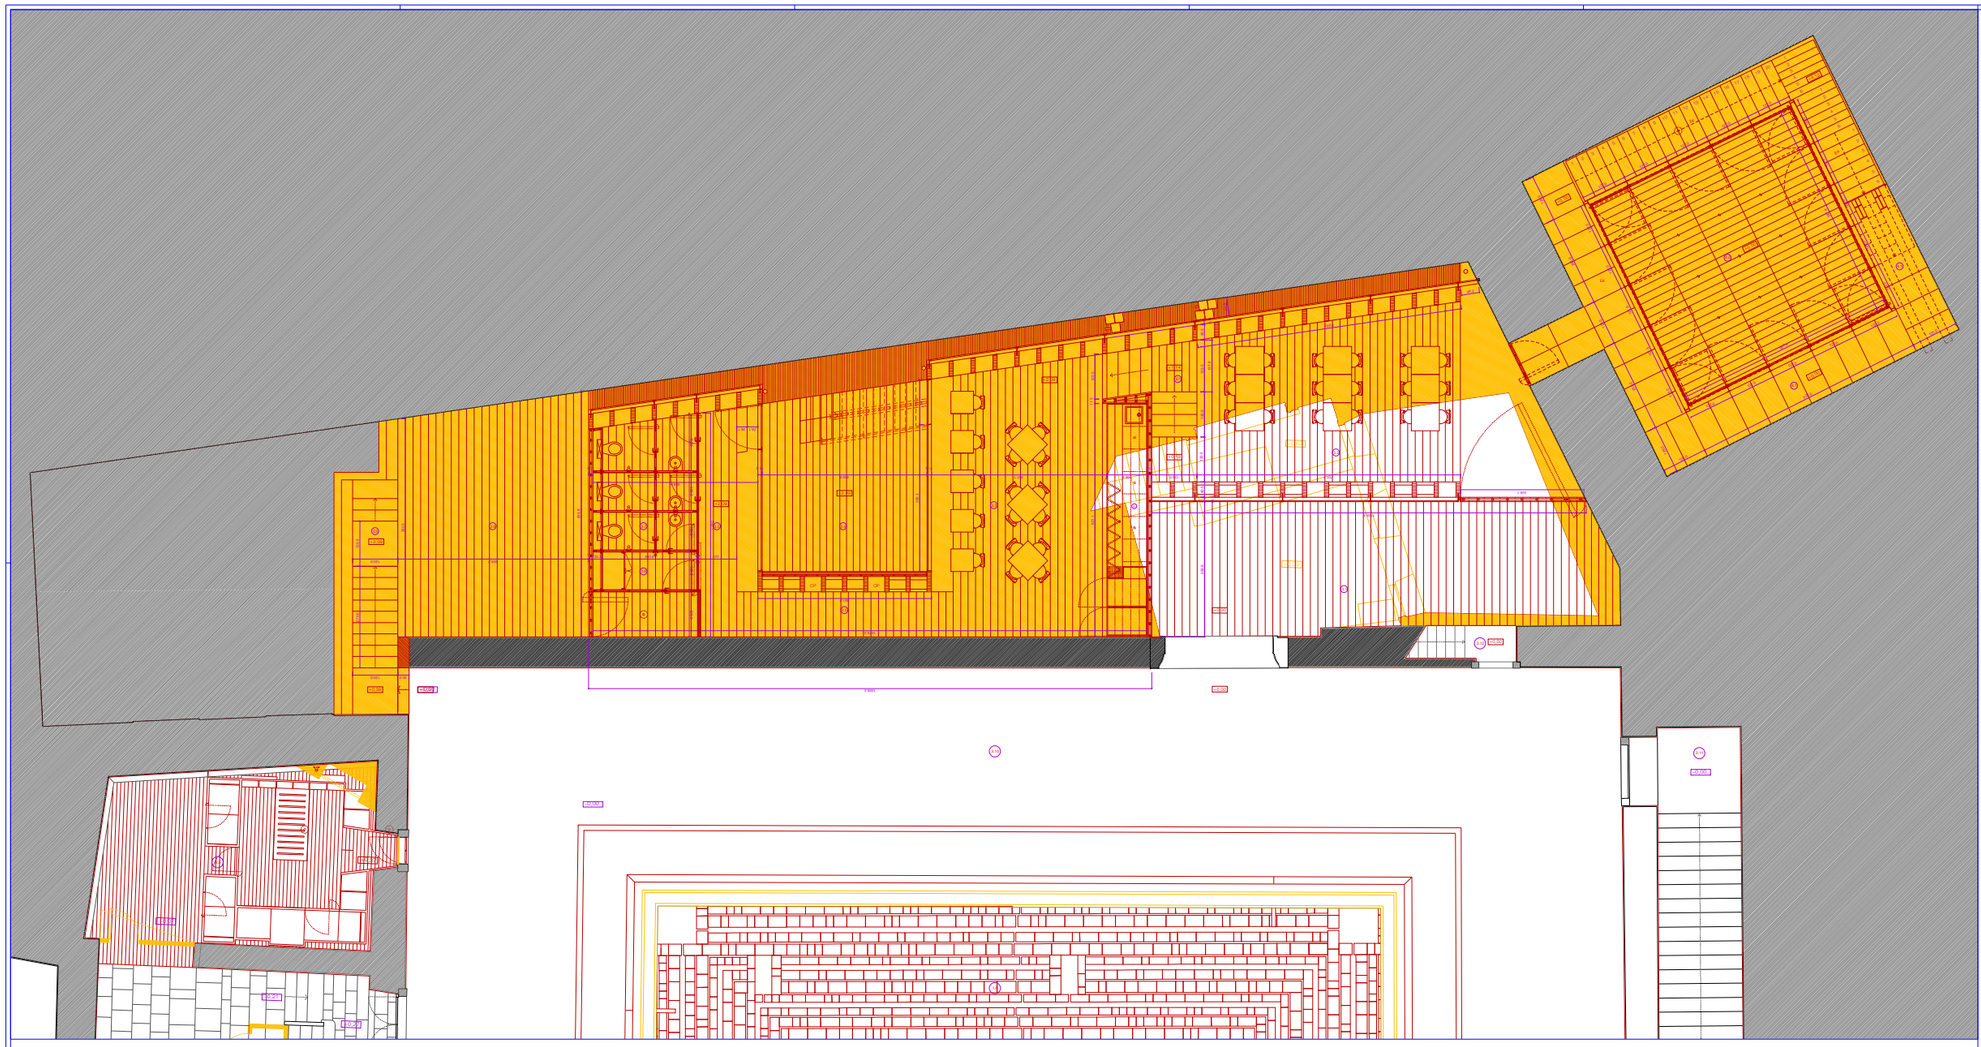

CLAUSTRO:
1.1 ENTRADA
1.2 PÓRTICO (SOBE/DESCE TORRE/IGREJA/GERO)
1.3 INTERIOR IGREJA
1.4 ACESSO AO SOBREC/LAUSTRO
1.5 CAMBALO ATÓRIO
1.6 ZONA DE ARRUMOS
1.7 ACESSO A CAFETARIA
1.8 CAPELA DE S. MIGUEL
1.9 CAPELA DE NOSSA SENHORA
1.10 CAPELA DE SANTA BÁRBARA
1.11 CAPELA DE SANTA CATARINA(S. NICOLAU)
1.12 ZONA DE ARRUMOS

CASA PARÓQUIAL:
2.1 ENTRADA
2.2 ZONA DE ESPERA
2.3 QUARTO DO PÁROCO
2.4 QUARTO DE HÓSPEDES
2.5 SALA DE JANTAR
2.6 COZINHA
2.7 GABINETE DO PÁROCO
2.8 CARTÓRIO
2.9 ARQUIVO
2.10 SALA DE CATEQUESE
2.11 ACOLHIMENTO ATL
2.12 SALA DE ESTUDO ATL
2.13 COZINHA ATL
2.14 SALA DE JANTAR ATL
2.15 SALA DE ESTUDO 1 E 2
2.16 SALA DE SERVIÇADOS
2.16 LAVANDARIA/ELUFMEIA, ESPAÇO DE RECOLHA E DISTRIBUIÇÃO DE ROUPA
2.17 ROUPA INFERIOR
2.18 ARRUMOS
2.19 MÓDULO SANITÁRIO
2.20 SALA DE ESPERA
2.21 SALA DE CHÁ(PARTILHAÑS) COM O CLA DE CAMPANÁRIOS
2.22 SALA DE ARTES
2.23 SALA DOS EUROLÓGICOS
2.24 MÓDULO AVAC

CAFETARIA:
3.1 PÁTIO DE ENTRADA
3.2 CAFETARIA INTERIOR
3.3 ESPETARIA
3.4 PÁTIO INTERIOR
3.5 ZONA DE CIRCULAÇÃO
3.6 ZONA DE ARRUMOS
3.7 INSTALAÇÕES SANITÁRIAS
3.8 PÁTIO EXTERIOR
3.9 ACESSO AO SOBREC/LAUSTRO
3.10 SOBREC/LAUSTRO
3.11 LIGAÇÃO RECEPÇÃO AO SOBREC/LAUSTRO
3.12 LIGAÇÃO CAMBALATÓRIO À CAFETARIA

E1 ESCADA INTERIOR CAFETARIA
E2 ESCADA ACESSO A COBERTURA
E3 ESCADA LIGAÇÃO SOBREC/LAUSTRO À CAFETARIA

TORRE:
4.1 ARRUMOS
4.2 SALA DE CONFERÊNCIAS
4.3 SALA DE EXPOSIÇÕES

E4 ESCADA INTERIOR TORRE
E5 ESCADA LIGAÇÃO COBERTURA À TORRE

MOBILIÁRIO:
a. BALCÃO DE ATENDIMENTO CLAUSTRO
b. BALCÃO DE ATENDIMENTO ATL
c. BALCÃO DE ATENDIMENTO BALCÃO E ARMÁRIO(CAFETARIA)
APOIO A CAFETARIA
d. ARMÁRIOS
e. MESA
f. BANCO
g. BITÓMBO

A DEMOLIR | A CONSTRUIR | A MANTER

ESTADO: EXIST.	TIPO: PROJECTO DE EXECUÇÃO	ESPECIALIDADE: ARQUITECTURA	DATA: NOVEMBRO 2008
DESIGNAÇÃO: PROJECTO DE CONSERVAÇÃO E RESTAURO E VALORIZAÇÃO DA IGREJA DA SÉ VELHA E RESPECTIVAS DEPENDÊNCIAS		DESIGNAÇÃO: PLANTA PISO 0 - VERMELHOS E AMARELOS	ESCALA: 1/50
DESIGNAÇÃO: CAF-DG00va			
AUTOR: CAFAMBIENTE - ARQUITECTURA - RUA DR. FRANK - Nº 1R/2 - 1200-247 LISBOA	TELEFONE E FAX: (+351) 213 970 761	E-MAIL: cafambientearquitectura@netcabo.pt	DESENHADOR: CAFAMBIENTE - ARQUITECTURA
DESENHADOR: MIGUEL PEREIRA, TÂNIA ROQUE, LÚCIA BERNARDO CORREIA			

NOTA 1 -
NÃO ANOTAR DESENHOS. LIGAR SÓ COTADAMENTE QUALQUER MEDIDA INDICADA E ALERTA A COORDENAÇÃO DA OBRA / ENCLUSO DE INCOMPATIBILIDADE ENTRE DESENHOS. A ESCALA MAIS AMPLIADA É A QUE VIGORA / COTAS PARCIAIS EM CENTÍMETROS

A COPIA DE 1/50 DE JAN.07/FJ. CORRESPONDER E COPIA DE 1/50 E JAN.RALAÇÃO AO MÊS. DA ESCALA DO MÊS.

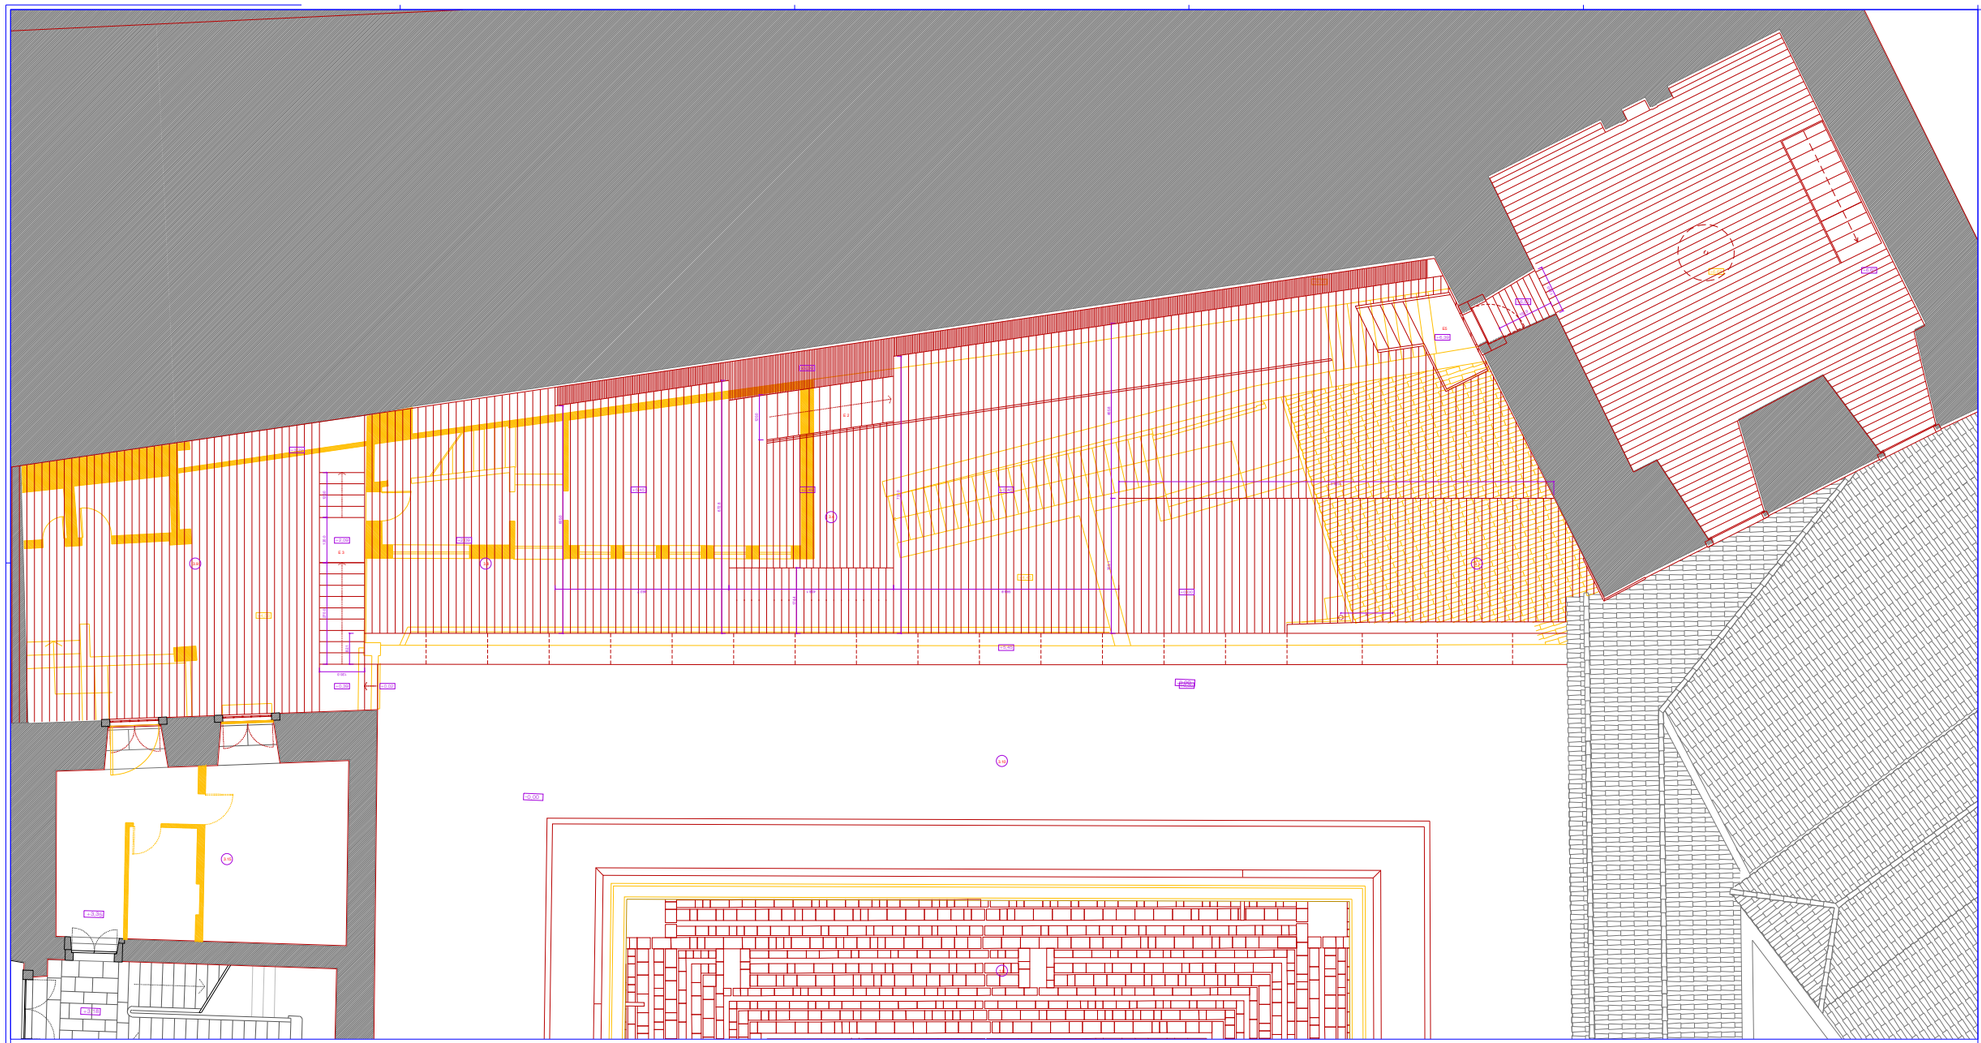

CLAUSTRO>
1.1 ENTRADA
1.2 RECEPÇÃO/BILHETERIA/BENGALEIRO
1.3 ACESSO A IGREJA
1.4 ACESSO AO SOBRECLAUSTRO
1.5 ACESSO A CAFETARIA
1.6 PÁTIO CLAUSTRAL
1.7 ACESSO A CAFETARIA
1.8 CAPELA DE SANTA ANA
1.9 CAPELA DE SANTA CECILIA
1.10 CAPELA DE SANTA MARIA
1.11 CAPELA DE SANTA CATARINA/S. NICOLAU
1.12 ZONA DE ARRUMAÇÃO

CASA PARÓQUIAL>
2.1 ENTRADA
2.2 SANITÁRIOS
2.3 QUARTO DO PÁROCO
2.4 QUARTO DE HÓSPEDES
2.5 SALA DE ESTAR
2.6 COZINHA
2.7 GABINETE DO PÁROCO
2.8 ARQUIVO
2.9 SANITÁRIO
2.10 SALA DE CATEQUESE
2.11 SANITÁRIO/BANHO
2.12 SALA DE TRABALHO ATL
2.13 COZINHA ATL
2.14 SALA DE JANTAR ATL
2.15 SALA DE LABORATÓRIOS E PEQUENA DE MEREENDERS
2.16 LAVANDARIA/ENFERMIA, ESPAÇO DE RECOLHA E DISTRIBUIÇÃO DE ROUPAS
2.17 SALÃO NOBRE
2.18 ARRUMO
2.19 SANITÁRIO SANITÁRIO
2.20 SALA DE PIONEIROS
2.21 SALA DE CHEFIA PARTILHÁVEL
2.22 SALA DOS ESCUTEIROS
2.23 SALA DOS LOBITOS
2.23 SALA DOS EXPLORADORES
2.24 MÓDULO AVAC

CAFETARIA>
3.1 PÁTIO DE ENTRADA
3.2 ESPALDAR INTERIOR
3.3 CAFETARIA
3.4 PÁTIO INTERIOR
3.5 ZONA DE ARRUMAÇÃO
3.6 VESTIÁRIOS/BANHOS
3.7 INSTALAÇÕES SANITÁRIAS
3.8 ZONA DE SERVIR
3.9 TERRAÇO
3.10 SOBRECLAUSTRO
3.11 LIGAÇÃO RECEPÇÃO AO SOBRECLAUSTRO
3.12 LIGAÇÃO DEAMBULATÓRIO À CAFETARIA

E1 ESCADA INTERIOR CAFETARIA
E2 ESCADA ACESSO A COBERTURA
E3 ESCADA LIGAÇÃO SOBRECLAUSTRO À CAFETARIA

TORRE>
4.1 ARQUIVOS
4.2 SALA DE CONFERÊNCIAS
4.3 SALA DE EXPOSIÇÕES
4.4
E4 ESCADA INTERIOR TORRE
E5 ESCADA LIGAÇÃO COBERTURA À TORRE

MOBILIÁRIO>
a BALCÃO DE ATENDIMENTO CLAUSTRO
b BALCÃO DE ATENDIMENTO ATL
c MÓDULO CONTENTOR BALCÃO E ARMÁRIO DE ARRUMO À CAFETARIA
d MESA
e BANCO
f SKOMBO

A DEMOLIR
A CONSTRUIR
A MANTER

FASE: PROJECTO DE EXECUÇÃO	ESPECIALIDADE: ARQUITETURA		DATA: NOVEMBRO 2006
DESIGNAÇÃO: PROJECTO DE CONSERVAÇÃO E RESTAURO E VALORIZAÇÃO DA IGREJA DA SÉ VELHA E RESPECTIVAS DEPENDÊNCIAS PLANTA PISO1 - VERMELHOS E AMARELOS		ESCALA: 1:50	DESENHO Nº: CAF-DG01va

NOTA 1:
NÃO MEDIR DESENHO. USAR SÓ COTAS(SIM) (QUALQUER MEDIDA INDICADA É SUJEITA A CONFIRMAÇÃO NO OBRA) (RECLAMO DE INCOERÊNCIAS ENTRE DESENHOS, A ESCALA MAIS AMPLIADA É A QUE VIGORA) (COTAS INDICADAS EM CENTÍMETROS)

A COTA DE +00.00 (999,47+0.0) CORRESPONDE A COTA DE +71,00 (99-RELAÇÃO AO NÍVEL DO ÁGUA DO MAR)

CONTRATANTE(S):
CONCELHO/FREGUESIA: ARQUITECTO(S): — RUA DE TOMAR - Nº 1012 - 5100-201 LAMEGO — TELEFONE E FAX: (+351 254) 655 761 — E-MAIL: joaoandradearquitecto@sapo.pt
DESIGN: ARQUITECTO(S): JOÃO ANDRADE — RUA DE TOMAR - Nº 1012 - 5100-201 LAMEGO — TELEFONE E FAX: (+351 254) 655 761 — E-MAIL: joaoandradearquitecto@sapo.pt

DESENHADO: RAQUEL PARENTE, TÂNIA ROQUE, LUÍSA BERNARDO CORREIA — ESCALA: PB

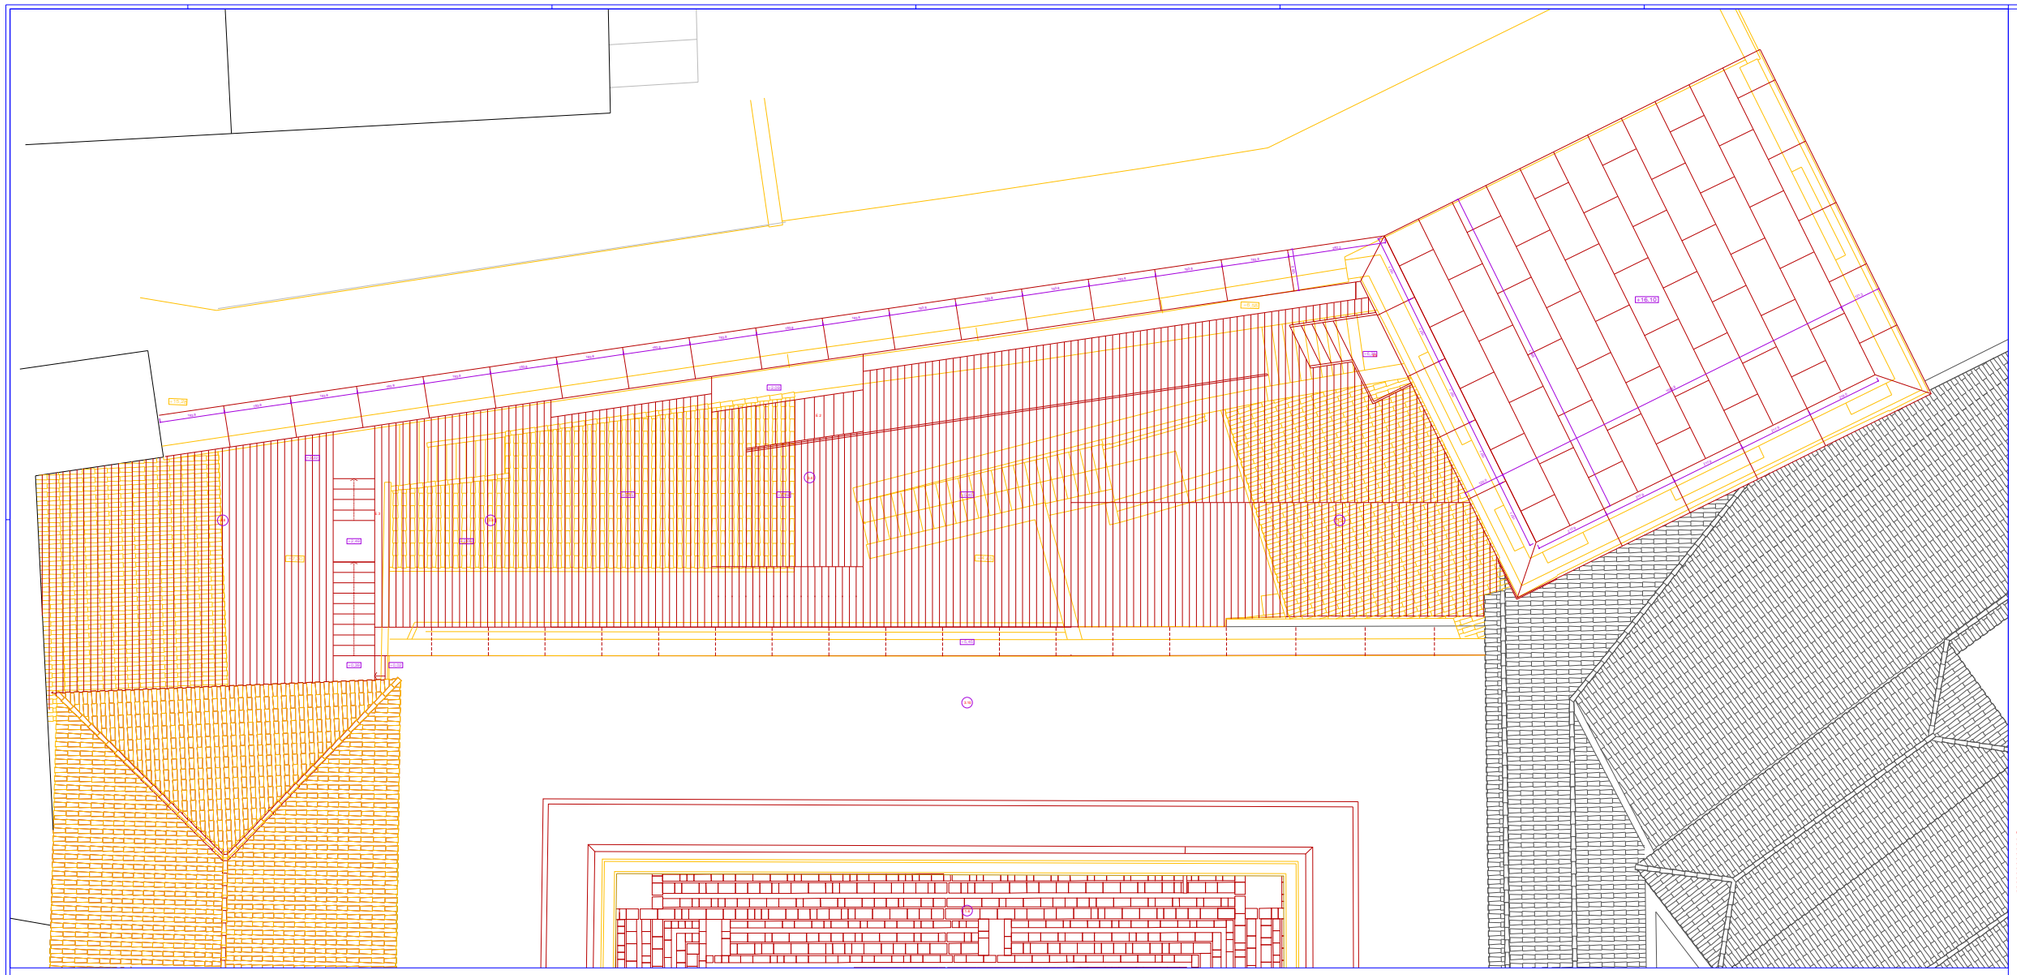

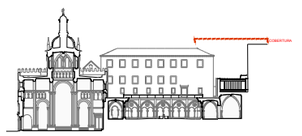

CLAUSTRO:
1.1 - ENTRADA
1.2 - RECEPÇÃO/BILHETERIA/BENEDETÓRIO
1.3 - ACESSO AO CLAUSTRO
1.4 - ACESSO AO SOBRECLAUSTRO
1.5 - DESABELUATÓRIO
1.6 - ACESSO À CAFETARIA
1.7 - ACESSO À CAFETARIA
1.8 - CAPELA DE S. MIGUEL
1.9 - CAPELA DE SANTA CLARA
1.10 - CAPELA DE SANTA ISABEL
1.11 - CAPELA DE SANTA CATARINA/S. NICOLAU
1.12 - ZONA DE ARRUMOS

CASA PARÓQUIAL:
2.1 - ENTRADA
2.2 - SANITÁRIOS
2.3 - QUARTO DO PÁROCO
2.4 - SALA DE ATENDIMENTOS
2.5 - SALA DE UNIÃO
2.6 - CAPELA
2.7 - QUARTO DO PÁROCO
2.8 - CARTÓRIO
2.9 - ARQUIVO
2.10 - ACESSO AO SOBREQUIRE
2.11 - ACOLHIMENTO ATL
2.12 - SALA DE ESTUDO ATL
2.13 - COZINHA ATL
2.14 - SALA DE JANTAR ATL
2.15 - SALA DE ATENDIMENTOS E REUNIÕES DE MENSAGEIROS
2.16 - LAVANDARIA/ROUPARIA, ESPAÇO DE ESPERA E DISTRIBUIÇÃO DE ROUPA
2.17 - SALÃO NOBRE
2.18 - ARQUIVO
2.19 - MÓDULO LIMPÂTRIO
2.20 - SALA DE PENEIRAS
2.21 - SALA DE ARMAZENAMENTO/LIMEL COM O CLAUSE LIMAMBRÍDIO
2.22 - SALA DOS LOBITOS
2.23 - SALA DOS ESCUTEIROS
2.24 - MÓDULO ANIM.

CAFETARIA:
3.1 - ACESSO DE ENTRADA
3.2 - ESPALHADIR INTERIOR
3.3 - ESPALHADIR
3.4 - PATIO INTERIOR
3.5 - ZONA DE CIRCULAÇÃO
3.6 - ZONA DE ESPERA/BANCADA
3.7 - INSTALAÇÕES SANITÁRIAS
3.8 - PATIO EXTERIOR
3.9 - TERRAÇO
3.10 - LIGAÇÃO AO CLAUSTRO
3.11 - LIGAÇÃO RECEPÇÃO AO SOBREQUIAUSTRO
3.12 - LIGAÇÃO SUAMBULATÓRIO À CAFETARIA
E1 - ESCADA INTERIOR CAFETARIA
E2 - ESCADA ACESSO À COBERTURA
E3 - ESCADA LIGAÇÃO SOBREQUIAUSTRO À CAFETARIA

TORRES:
4.1 - ARRUMOS
4.2 - SALA DE EXPOSIÇÕES
4.3 - SALA DE EXPOSIÇÕES
E4 - ESCADA INTERIOR TORRE
E5 - ESCADA LIGAÇÃO COBERTURA À TORRE

MOBILIÁRIO:
a - BALCÃO DE ATENDIMENTO CLAUSTRO
b - BALCÃO DE ATENDIMENTO ATL
c - MÓVEIS CONTÍNUOS BALCÃO
d - MESA DE ATENDIMENTO ATIVIDADE CAFETARIA
e - ARMÁRIOS
f - MESA
g - BANCO
h - BANCO

A DEMOLIR | A CONSTRUIR | A MANTER

FASE: FASE	FASE: PROJECTO DE EXECUÇÃO	ESPECIALIDADE: ARQUITETURA	DATA: NOVEMBRO 2009
TÍTULO: PROJECTO DE CONSERVAÇÃO E RESTAURO E VALORIZAÇÃO DA IGREJA DA SÉ VELHA E RESPECTIVAS DEPENDÊNCIAS		ESCALA: 1/50	DESENHO: CAF-DG02va

NOTA 1:
NÃO VERIFICAR DIMENSÕES, CASO DE DÚVIDAS LIGAR AOS CUSTODES, LIGAR AOS ARQUITECTOS PARA ESCLARECIMENTOS DE DÚVIDAS, OBS:QUALQUER ALTERAÇÃO A SER CONSULTADA PRÉVIAMENTE, A FISCALIZAÇÃO IMPEDIRÁ A SUA EXECUÇÃO, CASO NECESSÁRIO DEVERÁ SER CONTABILIZADA

A EQUIPA: HELIE JÚNIOR LTDA., SOMBRIFORMADO CLUVILUX LTD., ZÓN-RIB-QUEZO ENTERTAL DA ESQUI DO MAR
CASA MENARD MARKS ARQUITECTURA - Rua Ivo Cruz, 14 A Dto. 1 1200-224 LISBOA
TELEFONE 21 013 11 00 / 93 - 2303 553 754
E-MAIL: j.menardmarques@mail.telepac.pt
CASA MENARD MARKS ARQUITECTURA
ARQUITECTURA PAISAGISTA: CÉSAR PEIXOTO

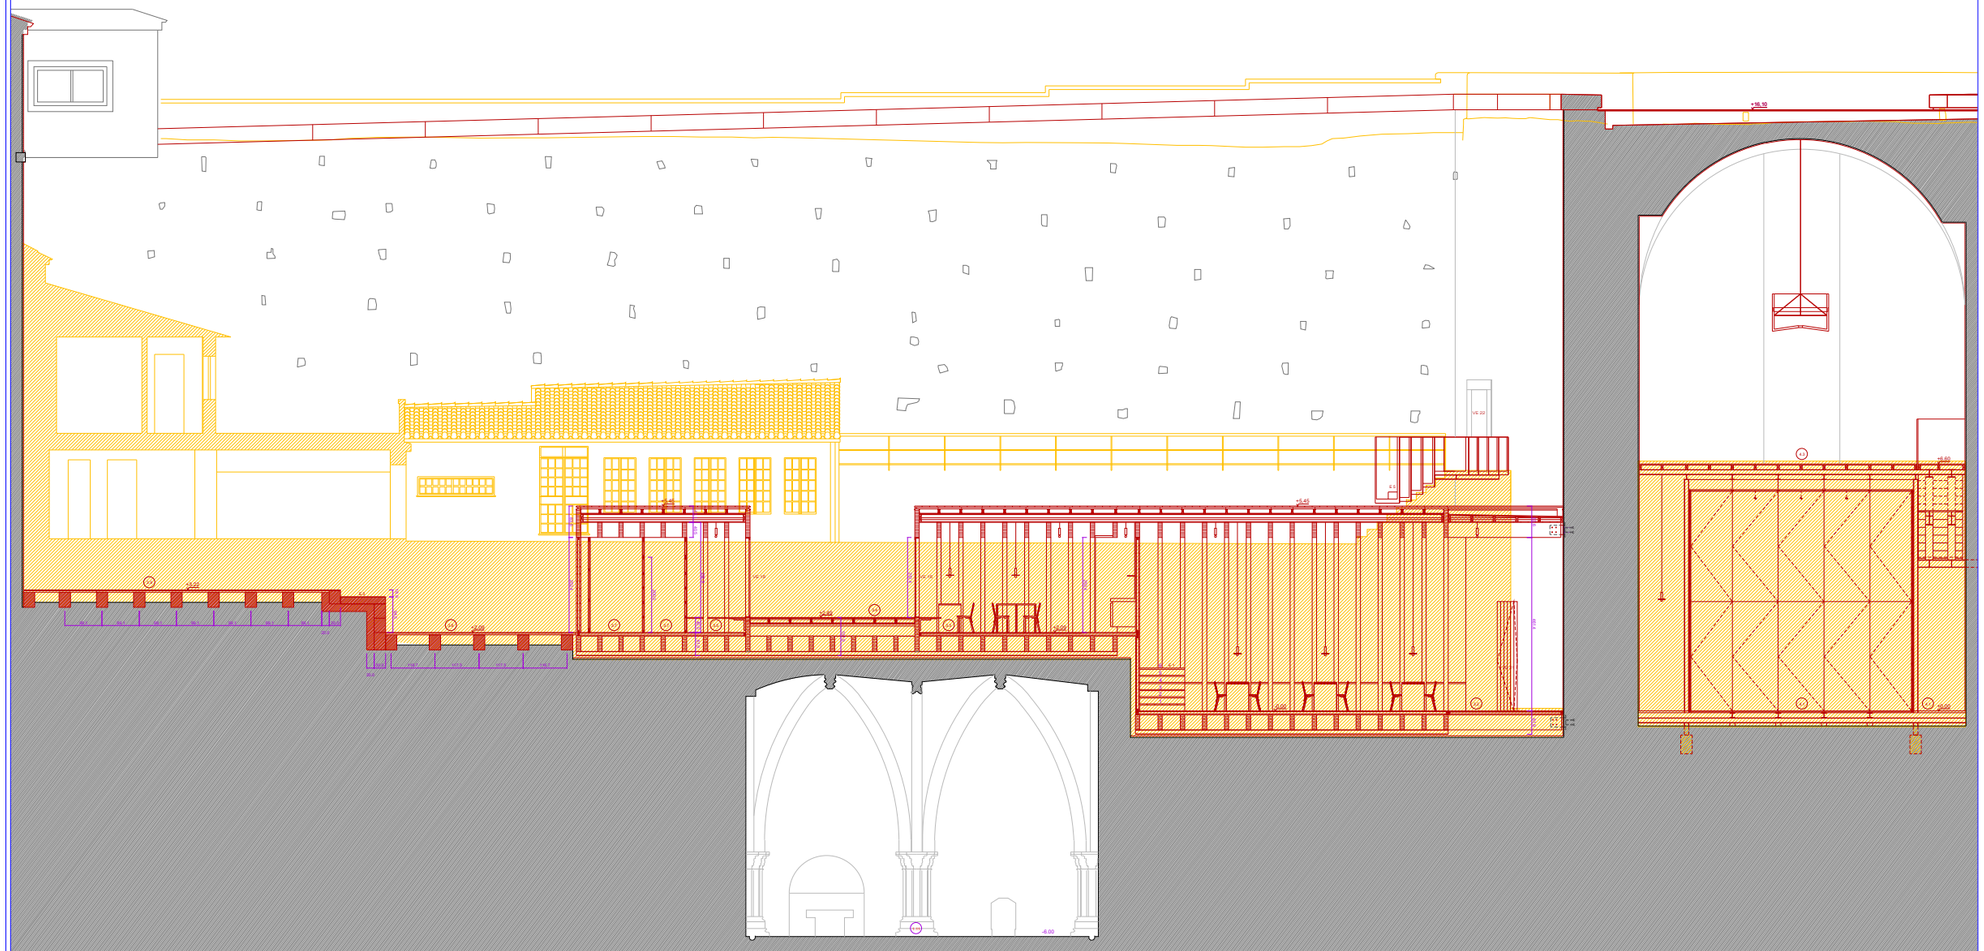

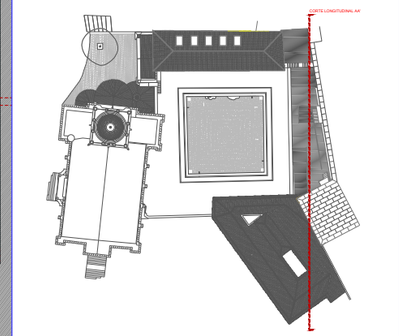

CLAUSTRO>
1.1 ENTRADA
1.2 ACESSO À BIBLIOTECA/VERSÍCULEIRO
1.3 ACESSO À IGREJA
1.4 ACESSO AO SOBRECLAUSTRO
1.5 DESABILITADO
1.6 PÁTIO CLAUSTRO
1.7 CAPELA DE S. BARTOLOMEU
1.8 CAPELA DE S. MIGUEL
1.9 CAPELA DE SANTA CECÍLIA
1.10 CAPELA DE SANTA ANA
1.11 CAPELA DE SANTA CATARINA(N. NICOLAU)
1.12 ZONA DE ARRUMOS

CASA PARÓQUIA>
2.1 ENTRADA
2.2 ESPERA/ARMÁRIOS
2.3 QUARTO DO PÁROCO
2.4 QUARTO DE HÓSPEDES
2.5 SALA DE JANTAR
2.6 COZINHA
2.7 GARAGEM DO PÁROCO
2.8 CARTÓDIO
2.9 SACRISTIA
2.10 SALA DE CATEQUESE
2.11 ACOLHIMENTO ATL
2.12 SALA DE TRABALHO ATL
2.13 ARMÁRIOS ATL
2.14 SALA DE JANTAR ATL
2.15 SALA DE FRIGORÍFICOS E ARMÁRIOS DE ARMAZENAGEM
2.16 LAVANDARIA/ESPAÇO DE RECOLHA E DISTRIBUIÇÃO DE ROUPA
2.17 SALA DE SOBRE
2.18 ARMÁRIOS
2.19 MÓDULO SANITÁRIO
2.20 SALA DE ENGOMADORIA
2.21 SALA DE ESTUDO (PARTILHÁVEL COM O CLIA DE CAMPANÁRIO)
2.22 SALA DOS LOIÇTOS
2.23 SALA DOS EVRI-GRANDORES
2.24 MÓDULO AVAC

CAFETARIA>
3.1 PÁTIO DE ENTRADA
3.2 ZONA DE ESPERA INTERIOR
3.3 CAFETARIA
3.4 PÁTIO INTERIOR
3.5 ZONA DE CIRCULAÇÃO
3.6 VESTIÁRIOS/ARBUSTOS
3.7 ZONA DE ARMAZENAGENS
3.8 PÁTIO EXTERIOR
3.9 TERRAÇO
3.10 LIGAÇÃO AUSTRÃO
3.11 LIGAÇÃO RECIÉRCIA AO SOBRECLAUSTRO
3.12 LIGAÇÃO DESABILATÓRIA À CAFETARIA

E1 ESCADA INTERIOR CAFETARIA
E2 ESCADA ACESSO À COBERTURA
E3 ESCADA LIGAÇÃO SOBRECLAUSTRO À CAFETARIA

TORRE>
4.1 ARMÁRIOS
4.2 SALA DE CONFERÊNCIAS
4.3 SALA DE EXPOSIÇÕES
E4 ESCADA INTERIOR TORRE
E5 ESCADA LIGAÇÃO COBERTURA À TORRE

MOBILIÁRIO>
a BALCÃO DE ATENDIMENTO CLAUSTRO
b BALCÃO DE ATENDIMENTO ATL
c MÓDULO CONTENDO BALCÃO ATENDIMENTO APOIO À CAFETARIA
d ARMÁRIOS
f MESA
i BANCO
g BICIMBO

A DEMOLIR | A CONSTRUIR | A MANTER

ESCALA(S) / SCALE(S): 1/100
PROJECTO DE EXECUÇÃO
ARQUITECTURA
DATA / DATE: NOVEMBRO 2008

PROJECTO DE CONSERVAÇÃO E RESTAURO E VALORIZAÇÃO DA IGREJA DA SÉ VELHA E RESPECTIVAS DEPENDÊNCIAS

CORTE LONGITUDINAL AA'-VERMELHOS E AMARELOS

1/50

CAF-DG03v0

NOTA / NOTE:
VERIFICAR DIMENSÕES, LOCAIS E CONTINUIDADE COM OUTRAS PEÇAS DESENHADAS E ESCRITAS E COORDENAÇÃO DA OBRA / CHECKING DIMENSIONS, LOCATIONS AND CONTINUITY WITH OTHER DRAWINGS, WRITTEN DOCUMENTS AND COORDINATION OF THE WORK

A COTA DE +50.00 (REALATIVA) CORRESPONDE À COTA DE +70.00 (BM RESÃO AO NÍVEL DA RUA DA SÉ)

AUTOR(ES) / AUTHOR(S):
JOÃO ARMANDO RAMOS, ARQUITECTO LDA – RUA DE TOMÉ, 41-10C1 – 1000-211 LISBOA
TELEFONE E FAX: (+351 218 852 760)
E-MAIL: joaoarmandoramos@mail.telepac.pt

DIRECTOR(ES) / DIRECTOR(S):
JOÃO ARMANDO RAMOS, ARQUITECTO

ESCALA / SCALE:
SEGUN. PARTIAL TÍTULO PROJ.(JF) LUÍS BERNARDO CORREIA

© DRAUG PB

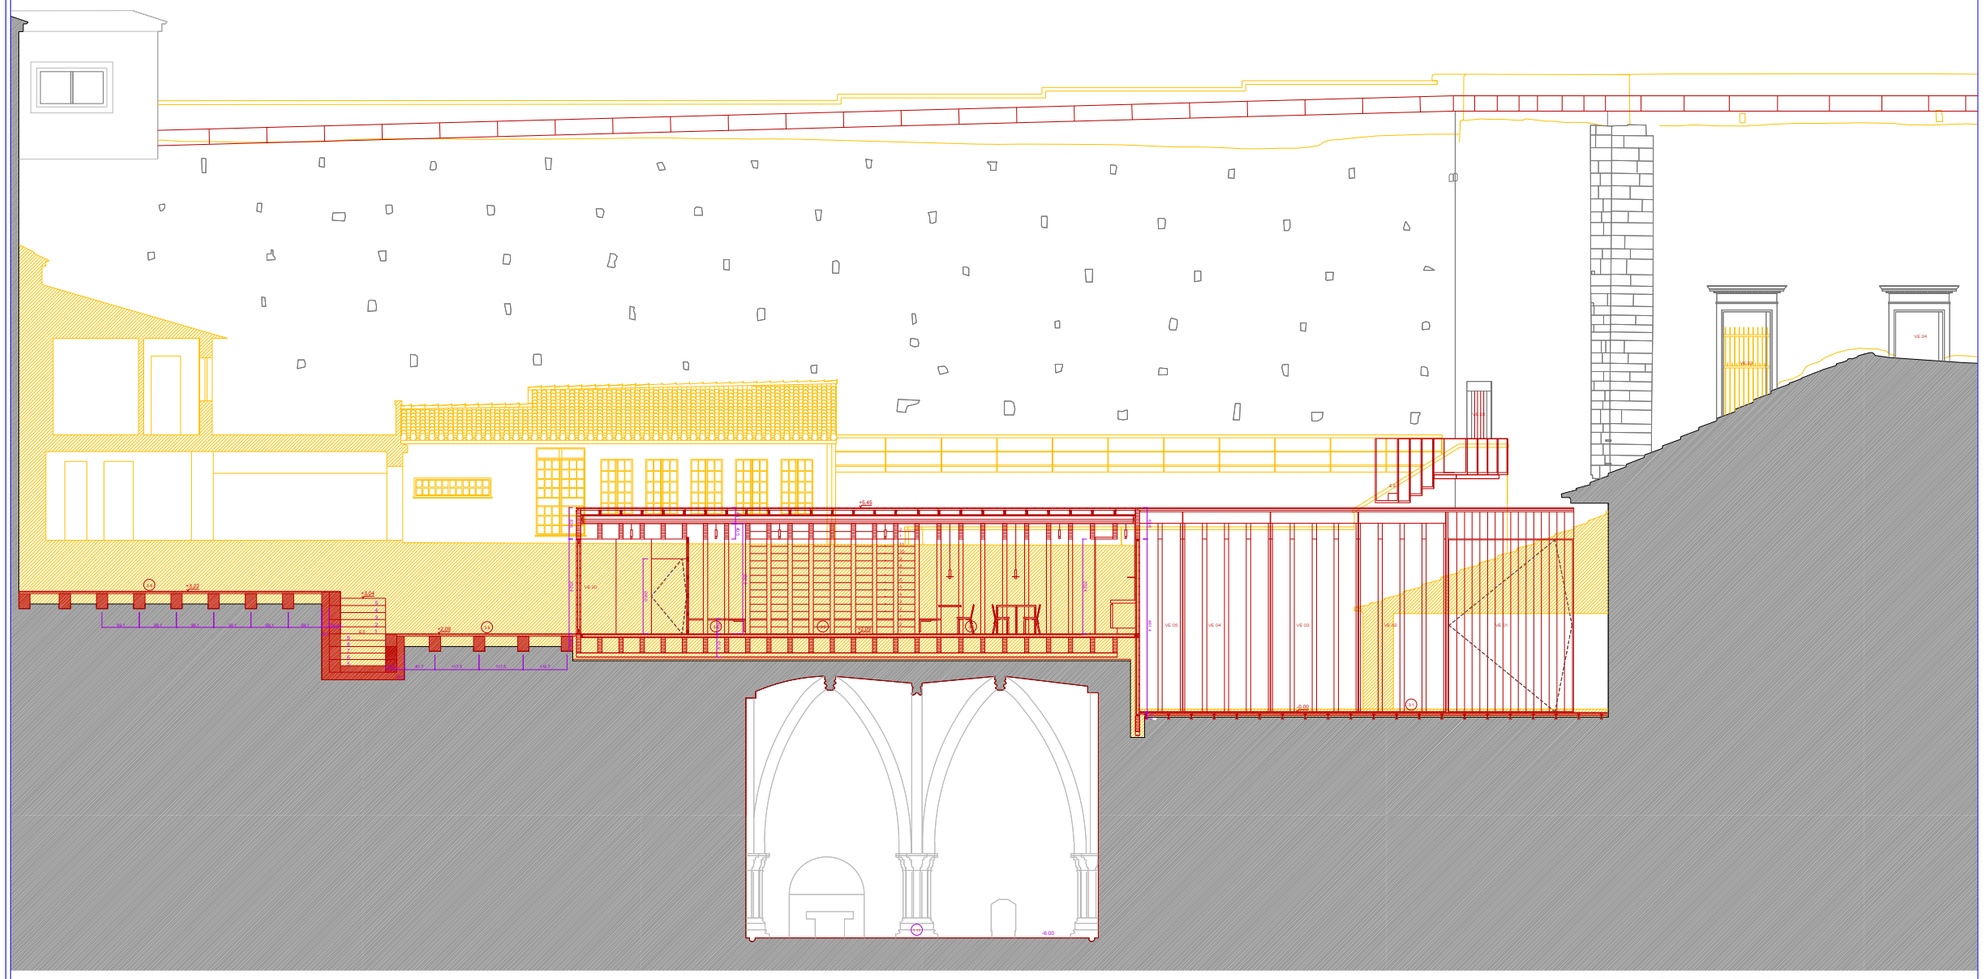

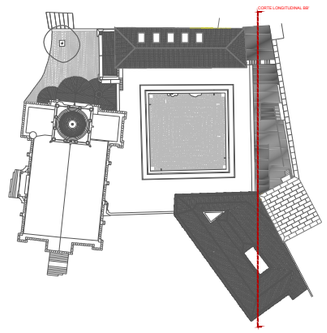

CLAUSTRO>
1.1 ENTRADA
1.2 RECEPÇÃO/BILHETERIA/BENGALEIRO
1.3 ACESSO A IGREJA
1.4 ACESSO AO SOBRECLAUSTRO
1.5 ACESSO A CAFETARIA
1.6 PATIO CLAUSTRAL
1.7 ACESSO A CAFETARIA
1.8 CAPELA DE S. MIGUEL
1.9 CAPELA DE SANTA CECILIA
1.10 CAPELA DE S. JOÃO BATISTA
1.11 CAPELA DE SANTA CATARINA(S. NICOLAU)
1.12 ZONA DE ARRUMOS

CASA PARÓQUIAL>
2.1 ENTRADA
2.2 CORREDORES
2.3 QUARTO DO PÁROCO
2.4 QUARTO DE HÓSPEDES
2.5 SALA DE ESTAR
2.6 COZINHA
2.7 GABINETE DO PÁROCO
2.8 CARTÓRIO
2.9 SACRISTIA
2.10 SALA DE CATEQUESE
2.11 ROUPARIA/ARQ.
2.12 SALA DE TRABALHO ATL
2.13 SALA DE ESTUDO
2.14 SALA DE JANTAR ATL
2.15 SALA DE FRIGORÍFICOS
2.16 LAVANDARIA/ROUPARIA
2.16 LAVANDARIA/ROUPARIA: ESPAÇO DE RECOLHA E DISTRIBUIÇÃO DE ROUPA
2.17 SALÃO NOBRE
2.18 ARRUMOS
2.19 SALA DE SANITÁRIO
2.20 SALA DE PIONEIROS
2.21 SALA DE CHEFIA PARTILHÁVEL
2.22 CAMIÇOLA DE CHAPINHEIROS
2.23 SALA DOS CAMIÇOLAS
2.23 SALA DOS CAMIÇOLAS
2.24 MÓDULO ANC

CAFETARIA>
3.1 PATIO DE ENTRADA
3.2 CAFETARIA: ZONA INTERIOR
3.3 CAFETARIA
3.4 PATIO INTERIOR
3.5 ZONA DE ARRUMAÇÃO
3.6 SISTERNAS/BARREIRAS
3.7 INSTALAÇÕES SANITÁRIAS
3.8 PATIO EXTERIOR
3.9 TERRAÇO
3.10 LIGAÇÃO AO CLAUSTRO
3.11 LIGAÇÃO RECEPÇÃO AO SOBRECLAUSTRO
3.12 LIGAÇÃO DEAMBULATÓRIO À CAFETARIA

E1 ESCADA INTERIOR CAFETARIA
E2 ESCADA ACESSO À COBERTURA
E3 ESCADA LIGAÇÃO SOBRECLAUSTRO À CAFETARIA

TORRE>
4.1 AMBLAMOS
4.2 SALA DE CONFERÊNCIAS
4.3 SALA DE EXPOSIÇÕES
4.4
E4 ESCADA INTERIOR TORRE
E5 ESCADA LIGAÇÃO COBERTURA À TORRE

MOBILIÁRIO>
a BALCÃO DE ATENDIMENTO CLAUSTRO
b MÓDULO CONTENTORES(BALCÃO AT)
c MÓDULO CONTENTORES BALCÃO E ARMÁRIO DE APOIO À CAFETARIA
d MESA DE APOIO
e MESA
f BANCO
g BIOMBO

A DEMOLIR | A CONSTRUIR | A MANTER

DESENHO: - AFLAG	FASE: PROJECTO DE EXECUÇÃO	ARQUITECTURA	NOVEMBRO 2006

PROJECTO DE CONSERVAÇÃO E RESTAURO E VALORIZAÇÃO DA IGREJA DA SÉ VELHA E RESPECTIVAS DEPENDÊNCIAS

CORTE LONGITUDINAL BB'-VERMELHOS E AMARELOS

1/50

CAF-DG04va

NOTA:
- NÃO MEDIR DIRETAMENTE. USAR SÓ COTAS(SEM EXCEPÇÃO) QUALQUER DÚVIDA RESOLVER É DEVER A CONFIRMAÇÃO NO OBRA / ENVIO DE INCOMPATIBILIDADE ANTES DE INICIAR. A ESCALA NÃO IMPLICA É A QUE VIGORA (COTAS VERCIDAS NO CONTEÚDO)

A COTA DE +00.00 (REFLATIVA) CORRESPONDER A COTA DE +12.00 (BB-RELAÇÃO NO NÍVEL DA SALA DO NORTE)

AUTOR PROJECTO(S):
JOÃO ARMANDO RAMOS - ARQUITECTO LDA – RUA DE TOMÉ, Nº 153 – SALA 21 COIMBRA
TELEFONE E FAX: (+ 351 239 830 750
E-MAIL: joaoarmandoramos@mail.telepac.pt

DIR.:
JOÃO ARMANDO RAMOS - ARQUITECTO

DESENHADOR(ES):
MIGUEL PARENTE, TÂNIA ROQUE, LÚCIA BERNARDO CORREIA

CAD:

+0.85
3.10
1.5
-6.15
-6.00
+5.45
+2.09
+1.18
+0.14
-2.48
-2.09
-2.14
-2.09
-2.14
-2.09
-2.14