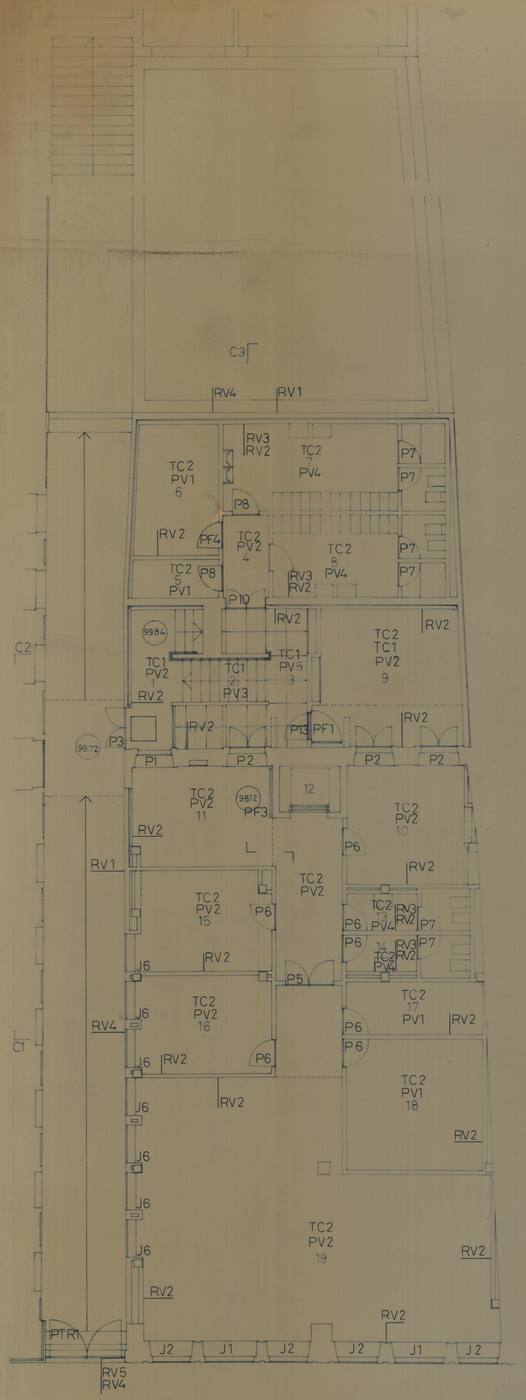

PLANTA PISO 1

1 - ENTRADA
2 - ESCADA
3 - DISTRIBUIÇÃO
4 - VESTÍBULO
5 - ARRECADAÇÃO
6 - CENTRAL DE CONTROLO
7 - I.S. DE PESSOAL / HOMENS
8 - I.S. DE PESSOAL / SENHORAS
9 - ARQUIVO DA SECRETARIA
10 - ARQUIVO DA SECRETARIA
11 - VESTÍBULO / ATENDIMENTO
12 - ELEVADOR
13 - I.S. / HOMENS
14 - I.S. / SENHORAS
15 - GABINETE
16 - GABINETE
17 - ARRECADAÇÃO DA SECRETARIA
18 - SALA DE FOTOCÓPIAS
19 - SECRETARIA

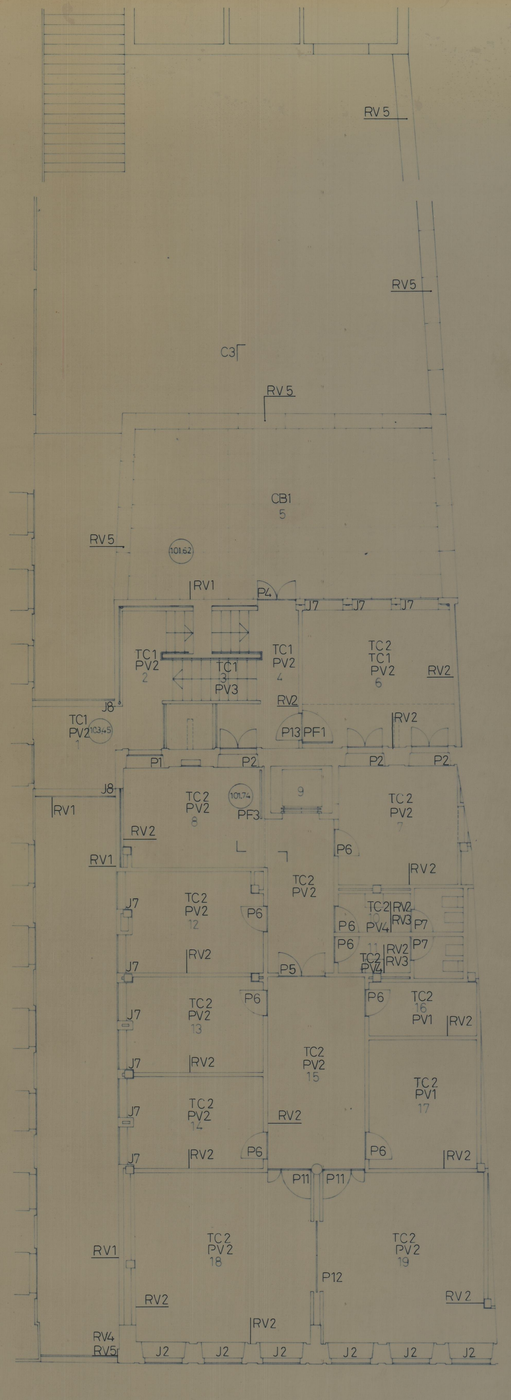

PLANTA PISO 2

1 - ACESSO
2 - PATAMAR
3 - ESCADA
4 - DISTRIBUIÇÃO
5 - TERRAÇO
6 - GABINETE
7 - GABINETE
8 - VESTÍBULO / ATENDIMENTO
9 - ELEVADOR
10 - I.S. / HOMENS
11 - I.S. / SENHORAS
12 - GABINETE
13 - GABINETE
14 - GABINETE
15 - SALA DE ESPERA
16 - ARQUIVO DA DIRECÇÃO
17 - ARRECADAÇÃO DA DIRECÇÃO
18 - SALA DE REUNIÕES
19 - GABINETE DO DIRECTOR

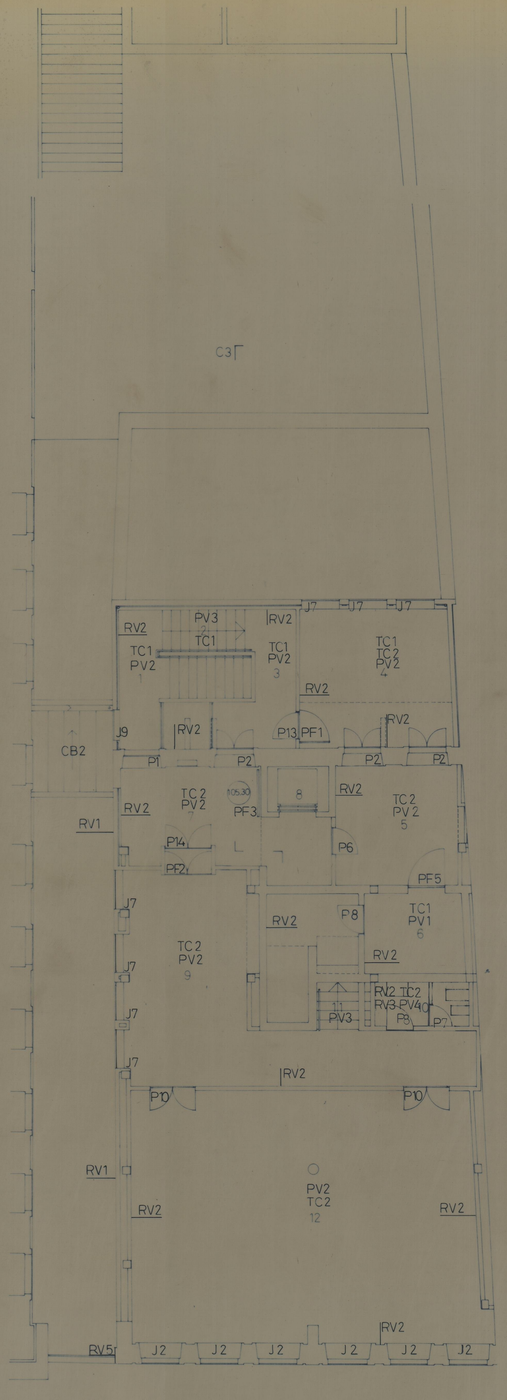

PLANTA PISO 3

1 - PATAMAR
2 - ESCADA
3 - DISTRIBUIÇÃO
4 - GABINETE
5 - GABINETE
6 - COFRE
7 - VESTÍBULO
8 - ELEVADOR
9 - SALA DE LEITURA
10 - I.S.
11 - ESCADA
12 - BIBLIOTECA GERAL

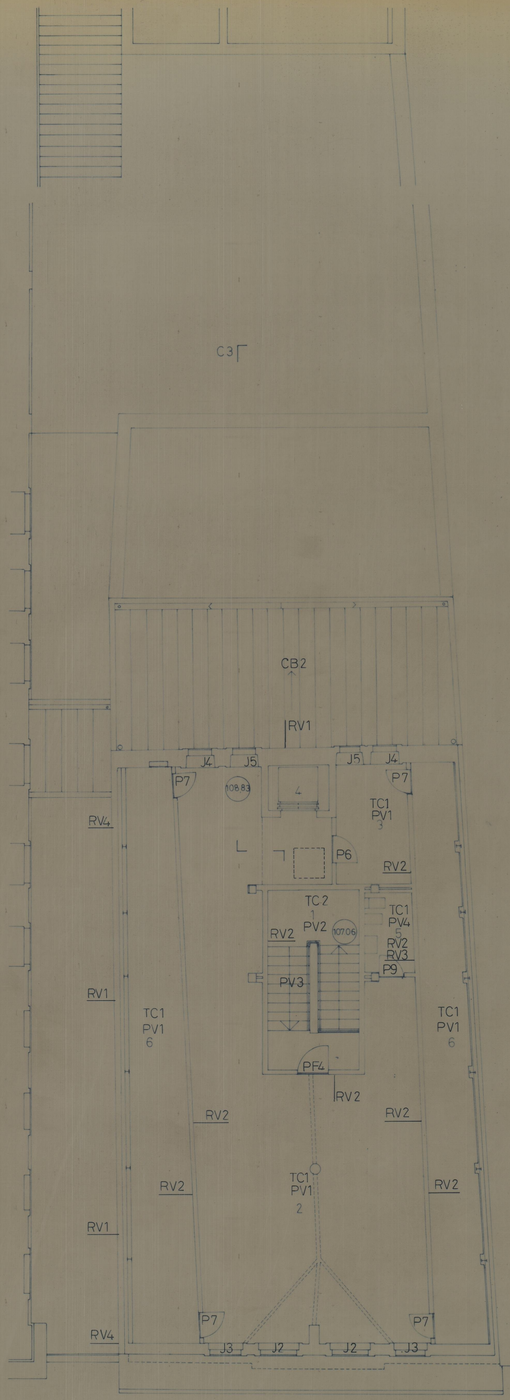

PLANTA PISO4

1 - ESCADA
2 - BIBLIOTECA / PUBLICAÇÕES PERIÓDICAS
3 - GABINETE
4 - ELEVADOR
5 - I.S.
6 - ARRECADAÇÃO DE PUBLICAÇÕES

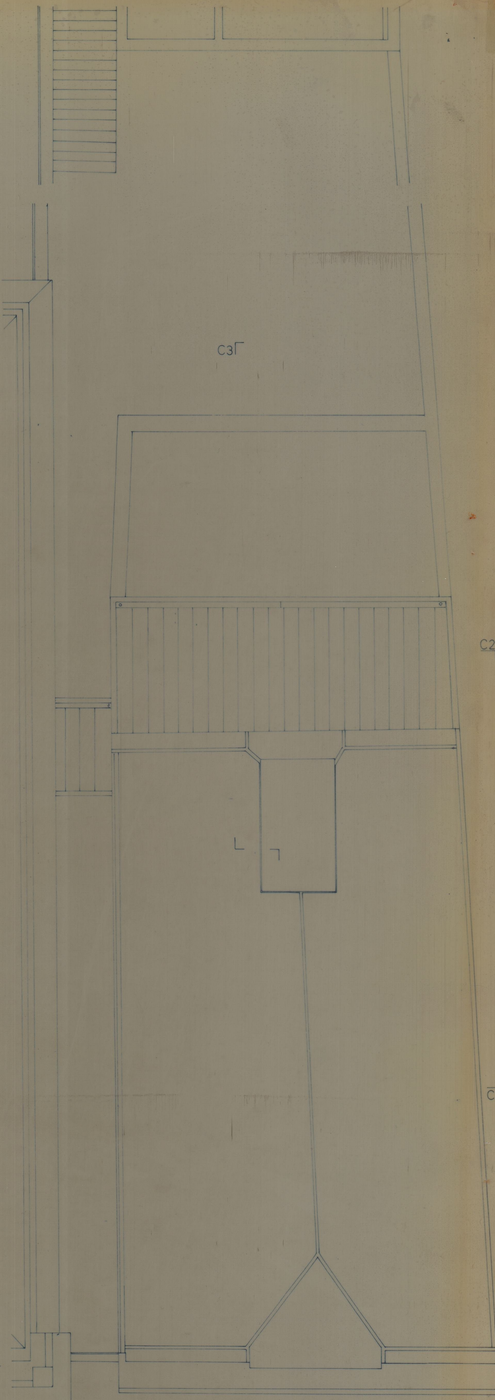

PLANTA DE COBERTURA

Cota 1857

41-1894

INSTITUTO PORTUGUÊS DE MUSEUS
INST. PORT. DO PATRIMÓNIO ARQUITECTÓNICO E ARQUEOLÓGICO
MUSEU NACIONAL DE SOARES DOS REIS
PROJECTO DE REMODELAÇÃO / 3ª FASE A
PLANTAS/ACABAMENTOS

F. TÁVORA, ARQ.
MAIO 1994
DESENHO 234 PE.3.8
ESCALA 1:100