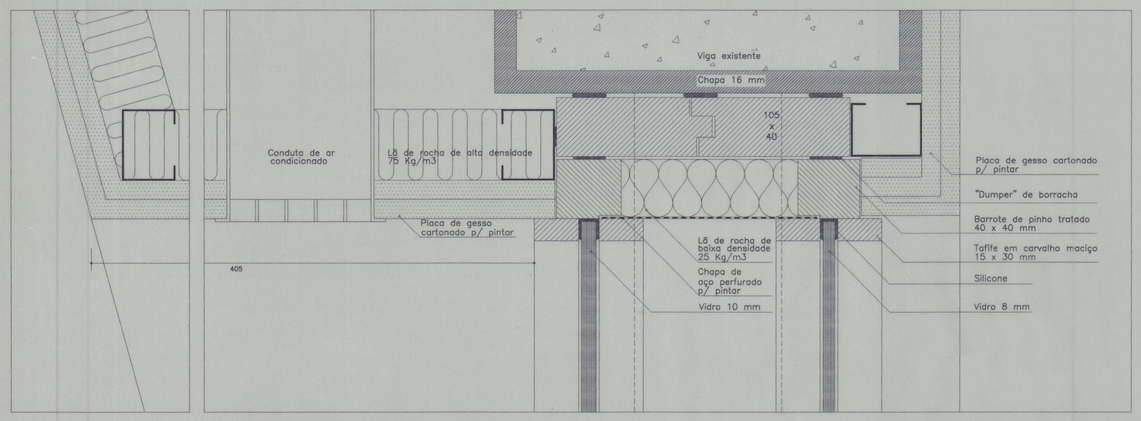

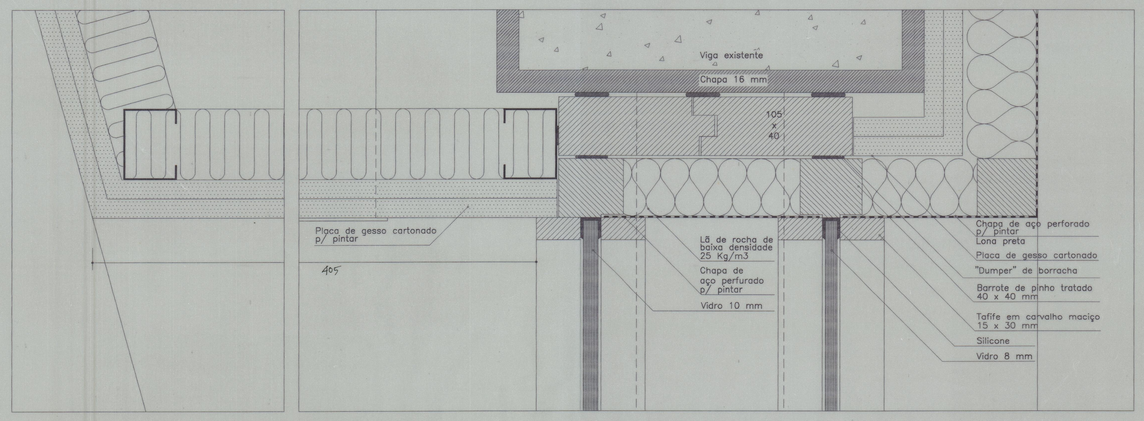

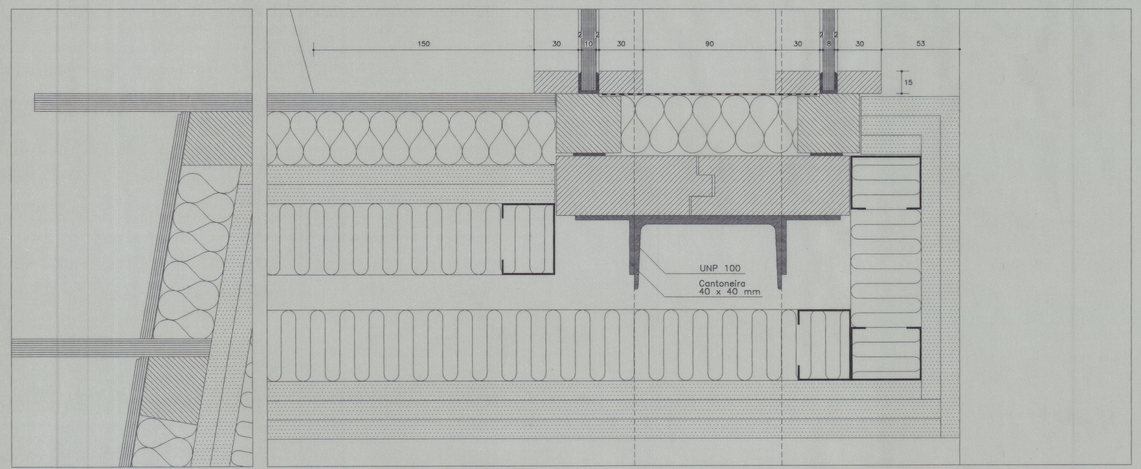

3

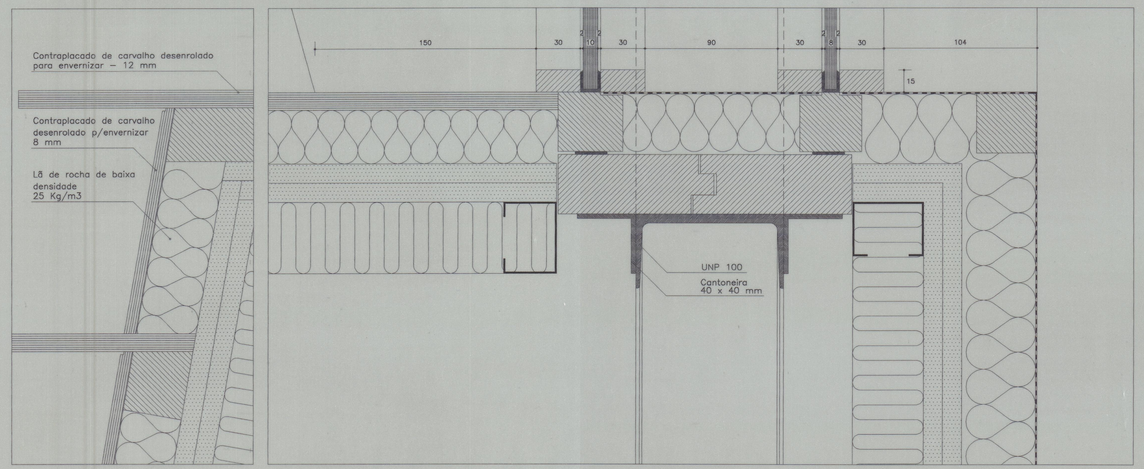

4

5

6

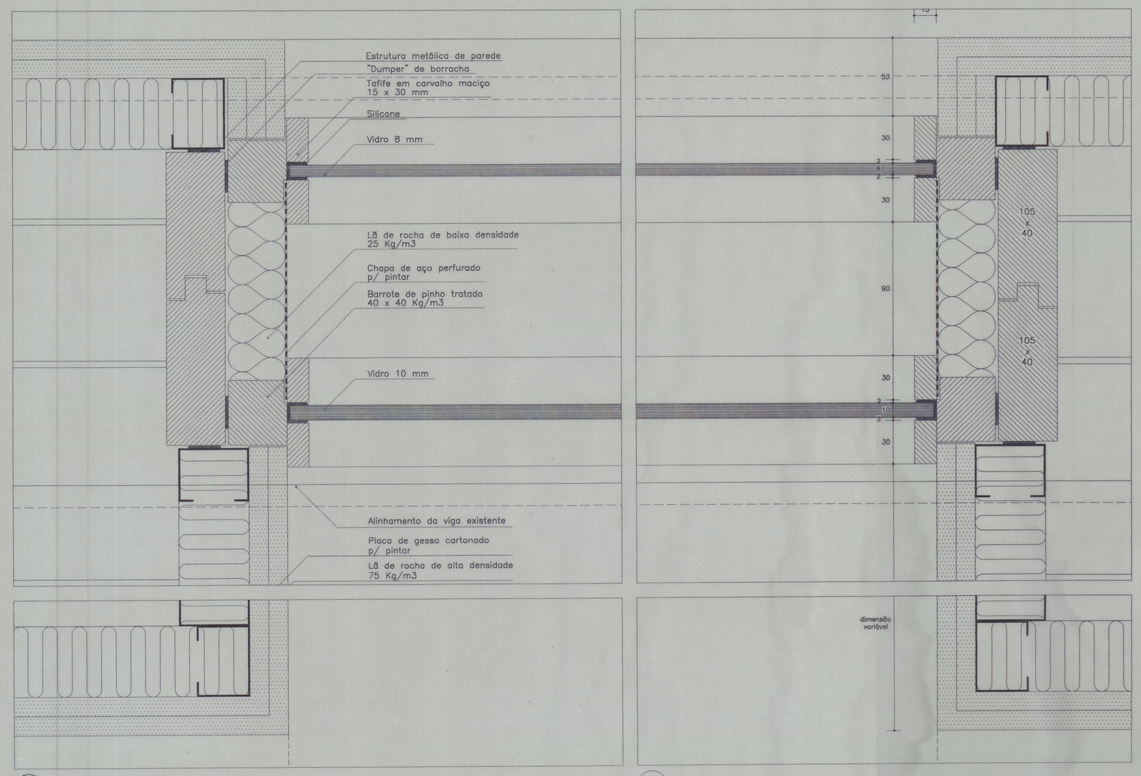

1

2

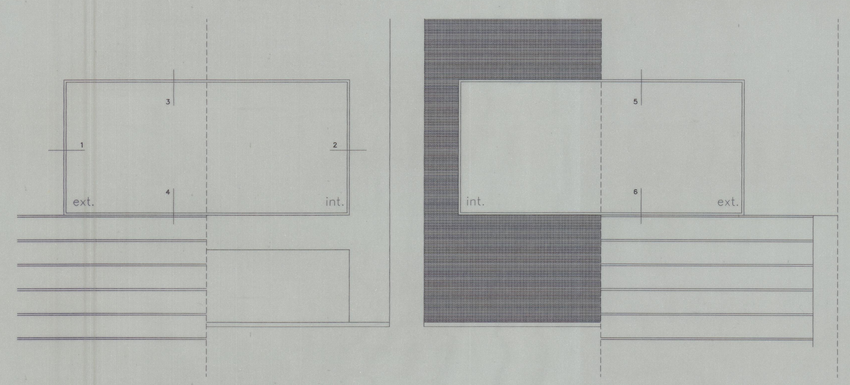

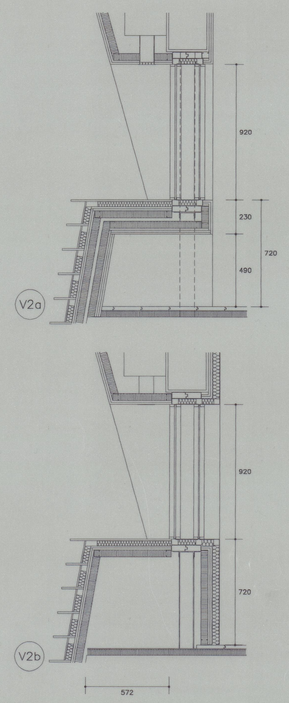

V2a e V2b
Alçado e Cortes 1/20
1940mm x 920mm

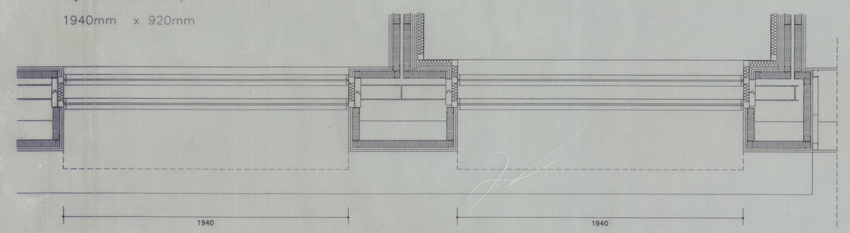

V2a V2b

MINISTÉRIO DA CULTURA			
TEATRO NACIONAL S. JOÃO PORTO	resp.	col.	17
MELHORIA DE ESPAÇOS – Projecto de Execução			
SALA AUDIO – VÃO 2a e VÃO 2b	ESCALA 1/20 1/2	FEV. 99	C

Este desenho é propriedade de João Carreira — Arquitecto, Lda. e não pode ser reproduzido, divulgado ou copiado no todo ou em parte, sem autorização expressa. Reservados todos os direitos pela legislação em vigor — Lei 63 / 85 de 14 de Março

Ala 1688

41-2051