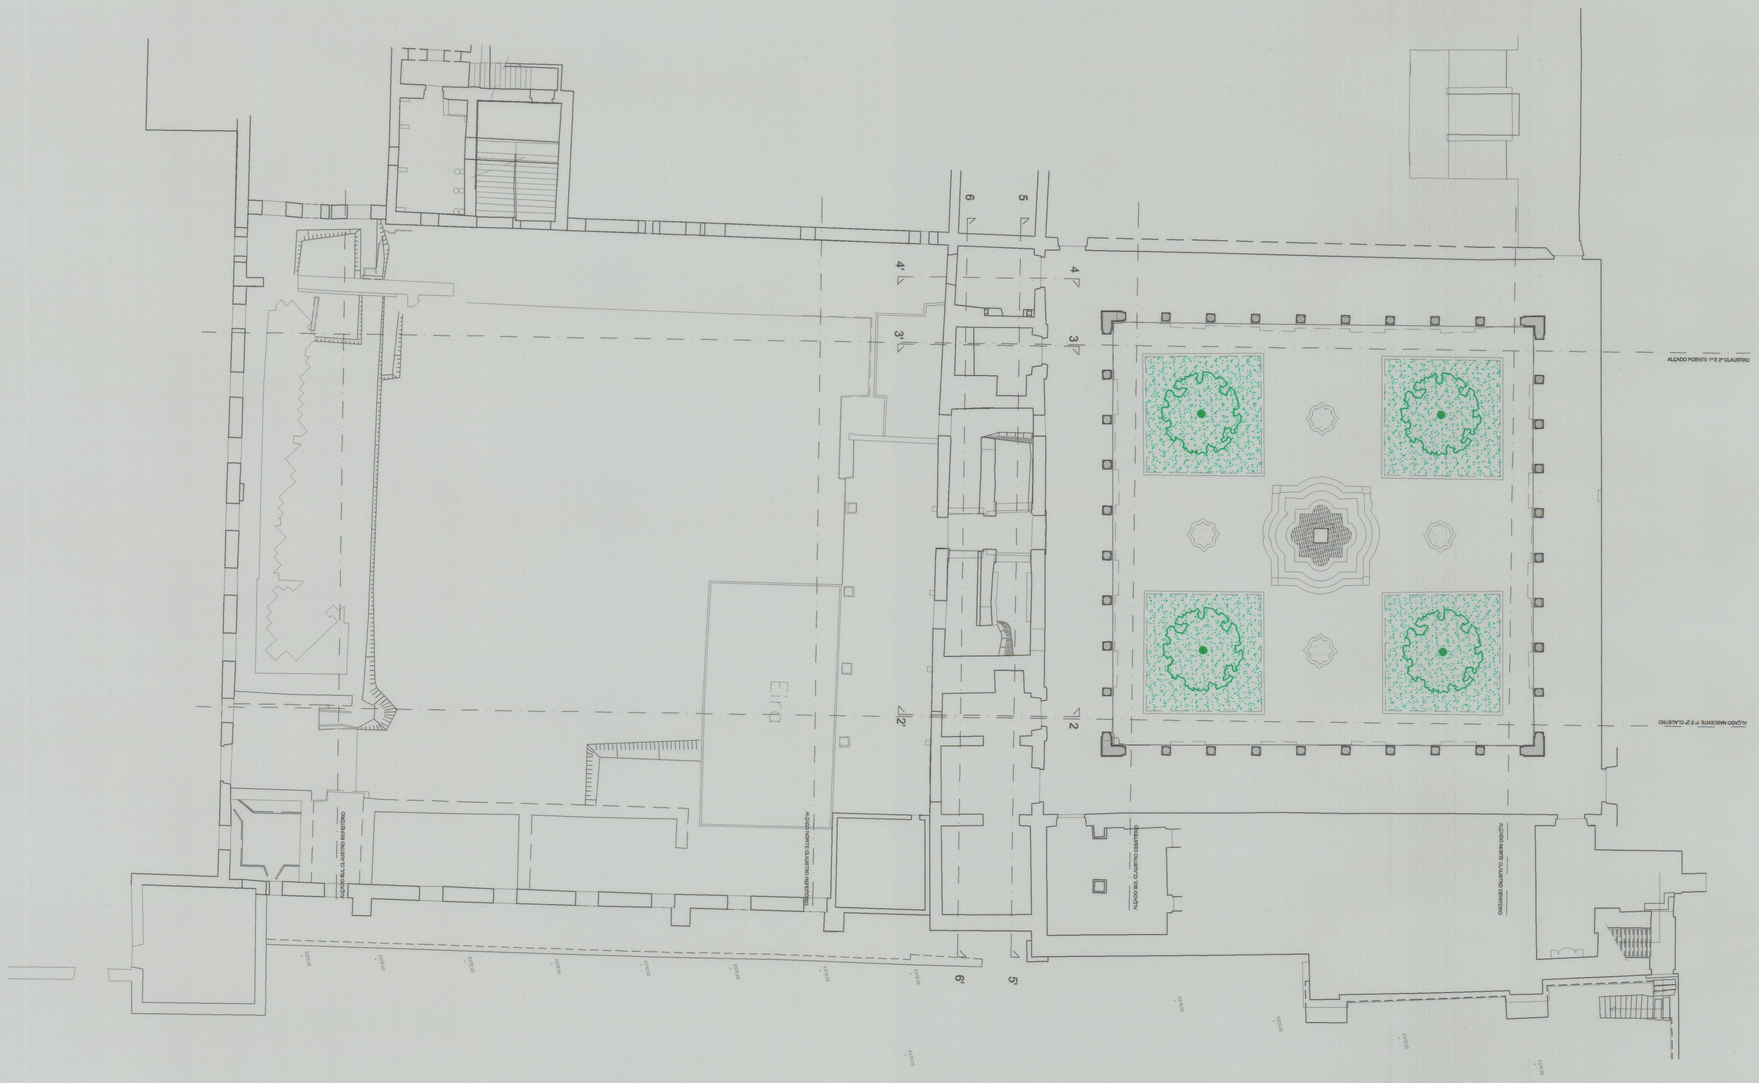

Cota 3421

41-3616

REQUERENTE
DIRECÇÃO REGIONAL DO PORTO
Casa de Ramalde
Rua da Igreja de Ramalde
4100 PORTO

GABINETE T. A. M. Lda.
** TOPOGRAFIA * PROJECTOS **
Estrada Nacional 107, N° 341
Guarda - MOREIRA - 4470 MAIA
Telf: 9479300/9479400 Fax: 9479401

OBRA
MOSTEIRO DE TIBÃES
LEVANTAMENTO DOS CLAUSTROS DO CEMITÉRIO E DO REFEITÓRIO

PROJECTO
RESPONSAVEL
LEVANTAMENTO DESENHADO

DESENHO
PLANTA DE LOCALIZAÇÃO

DATA	ESCALA	REV.	NUMERO
JULHO 1998	1/200	00	6-302-002

AutoCAD Ver.: 14 - GTAM