


PLANTA DE TECTOS

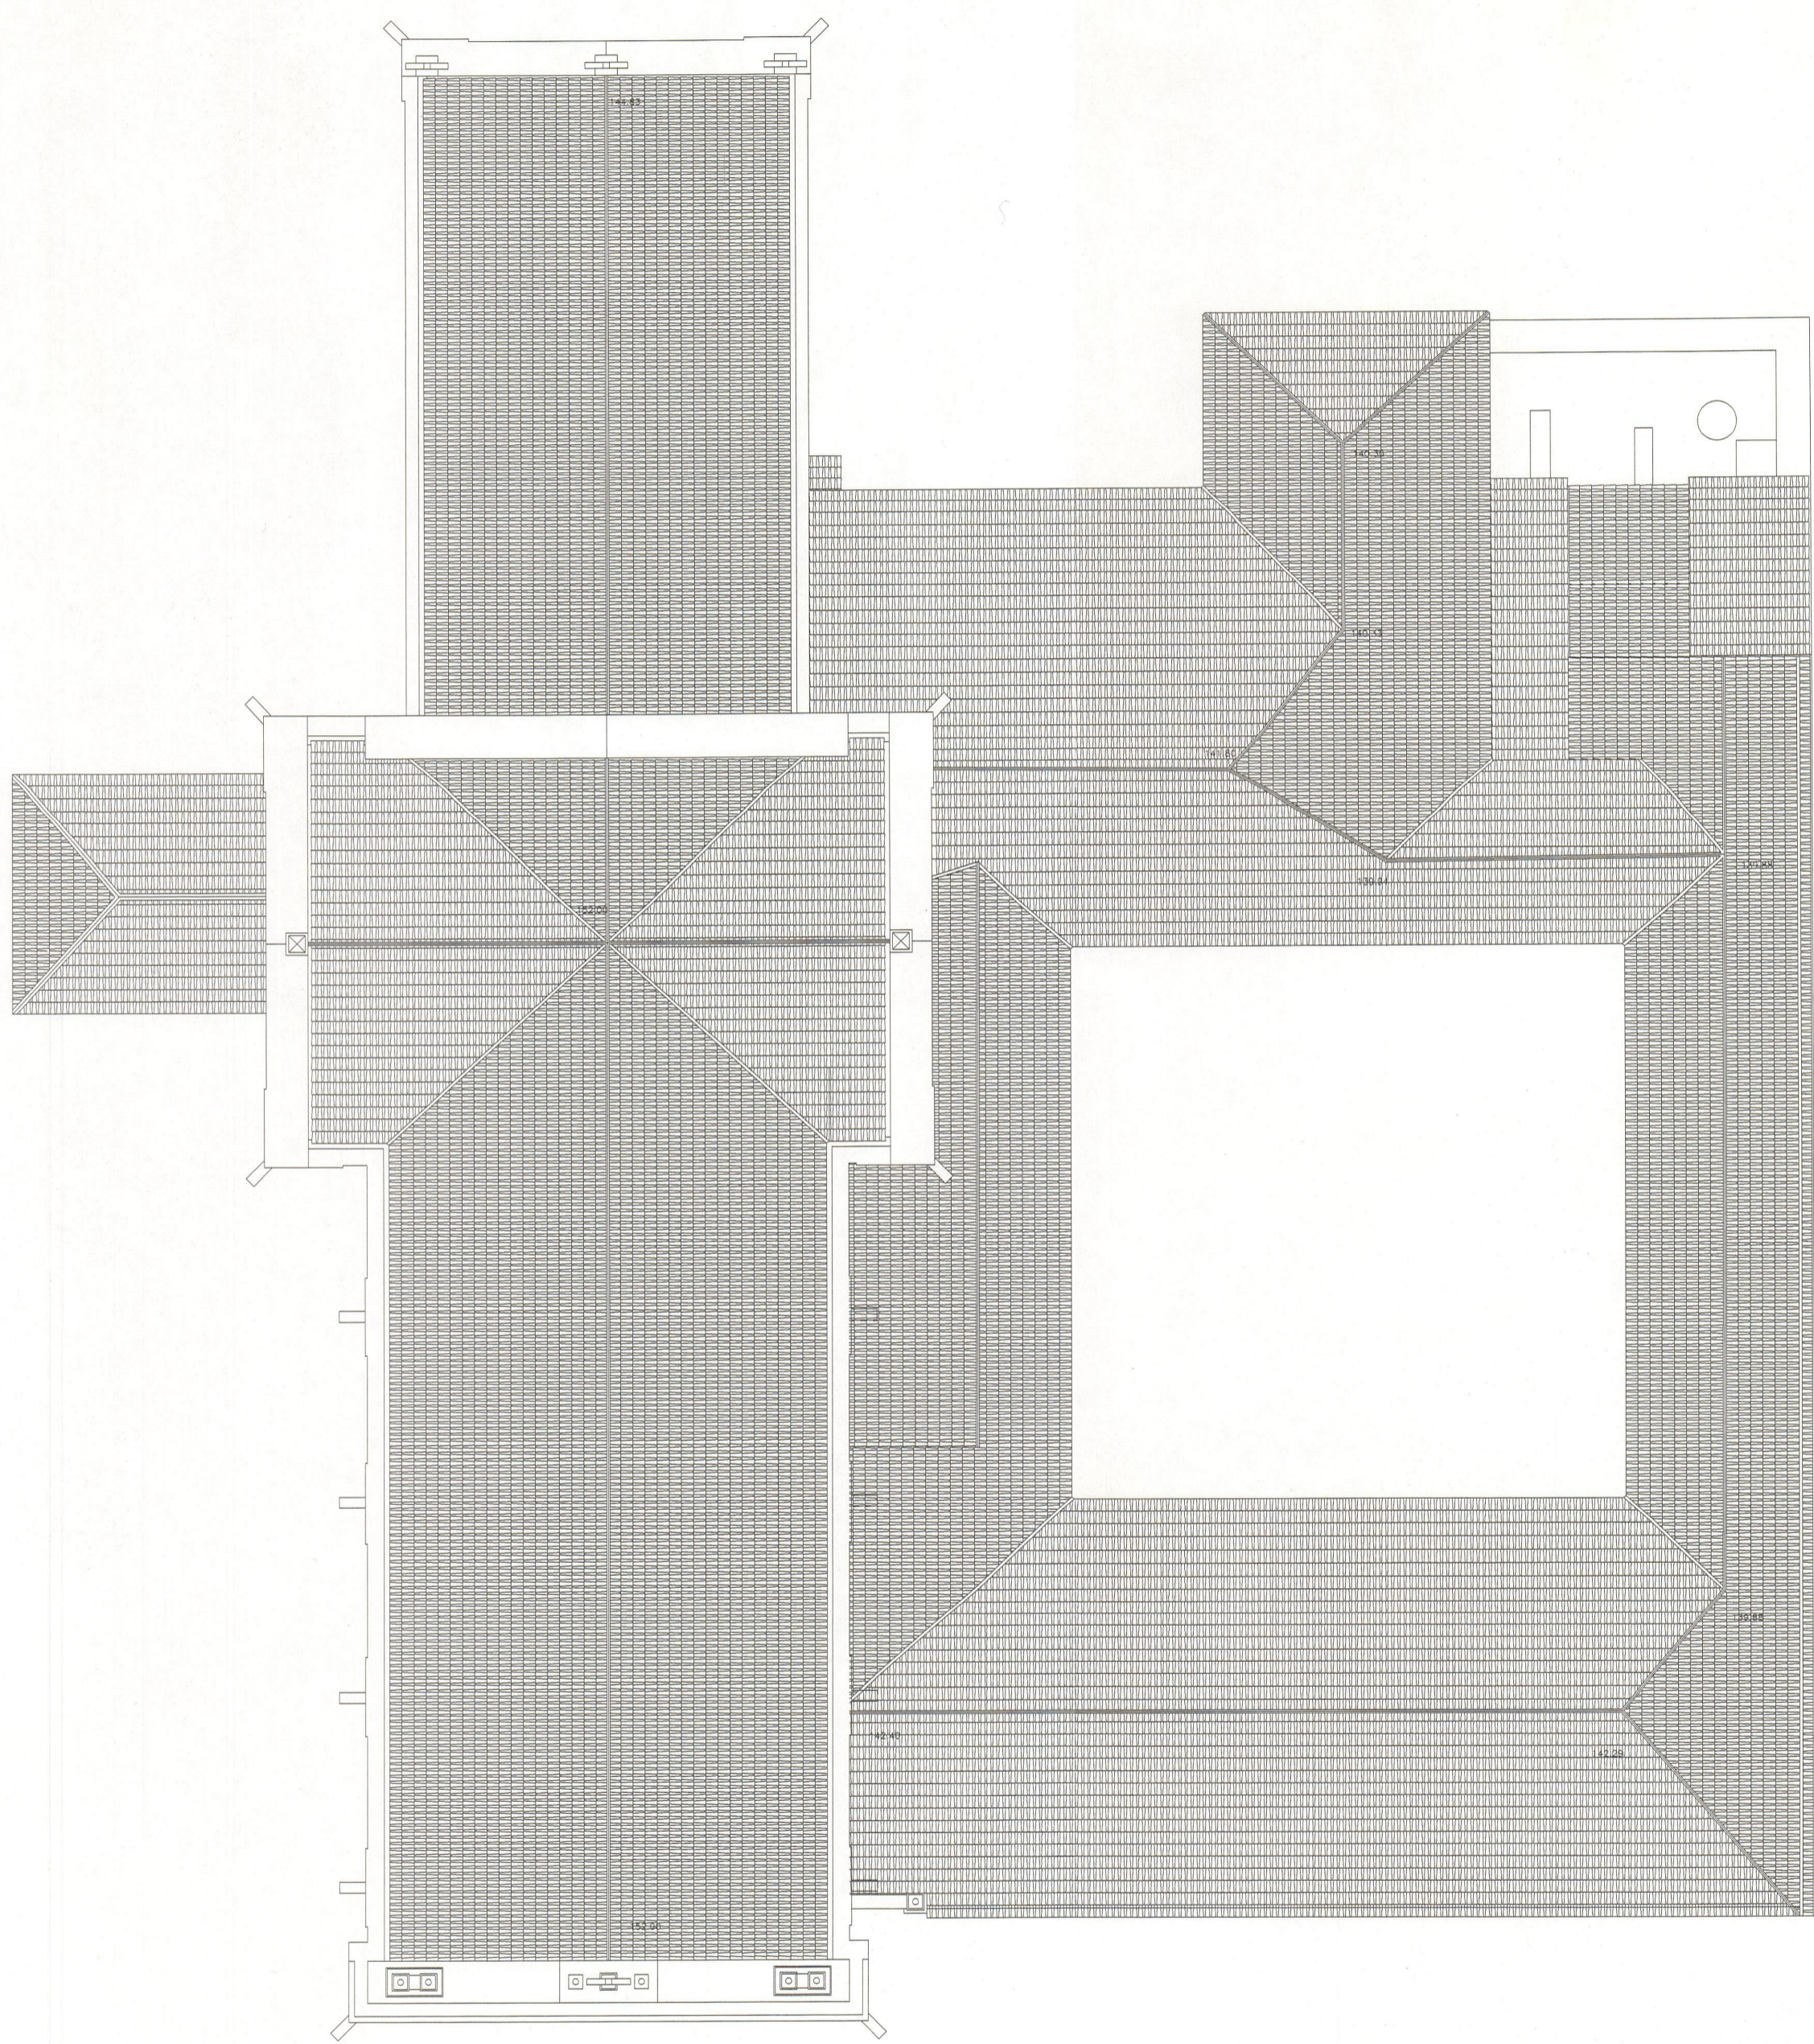

COBERTURA