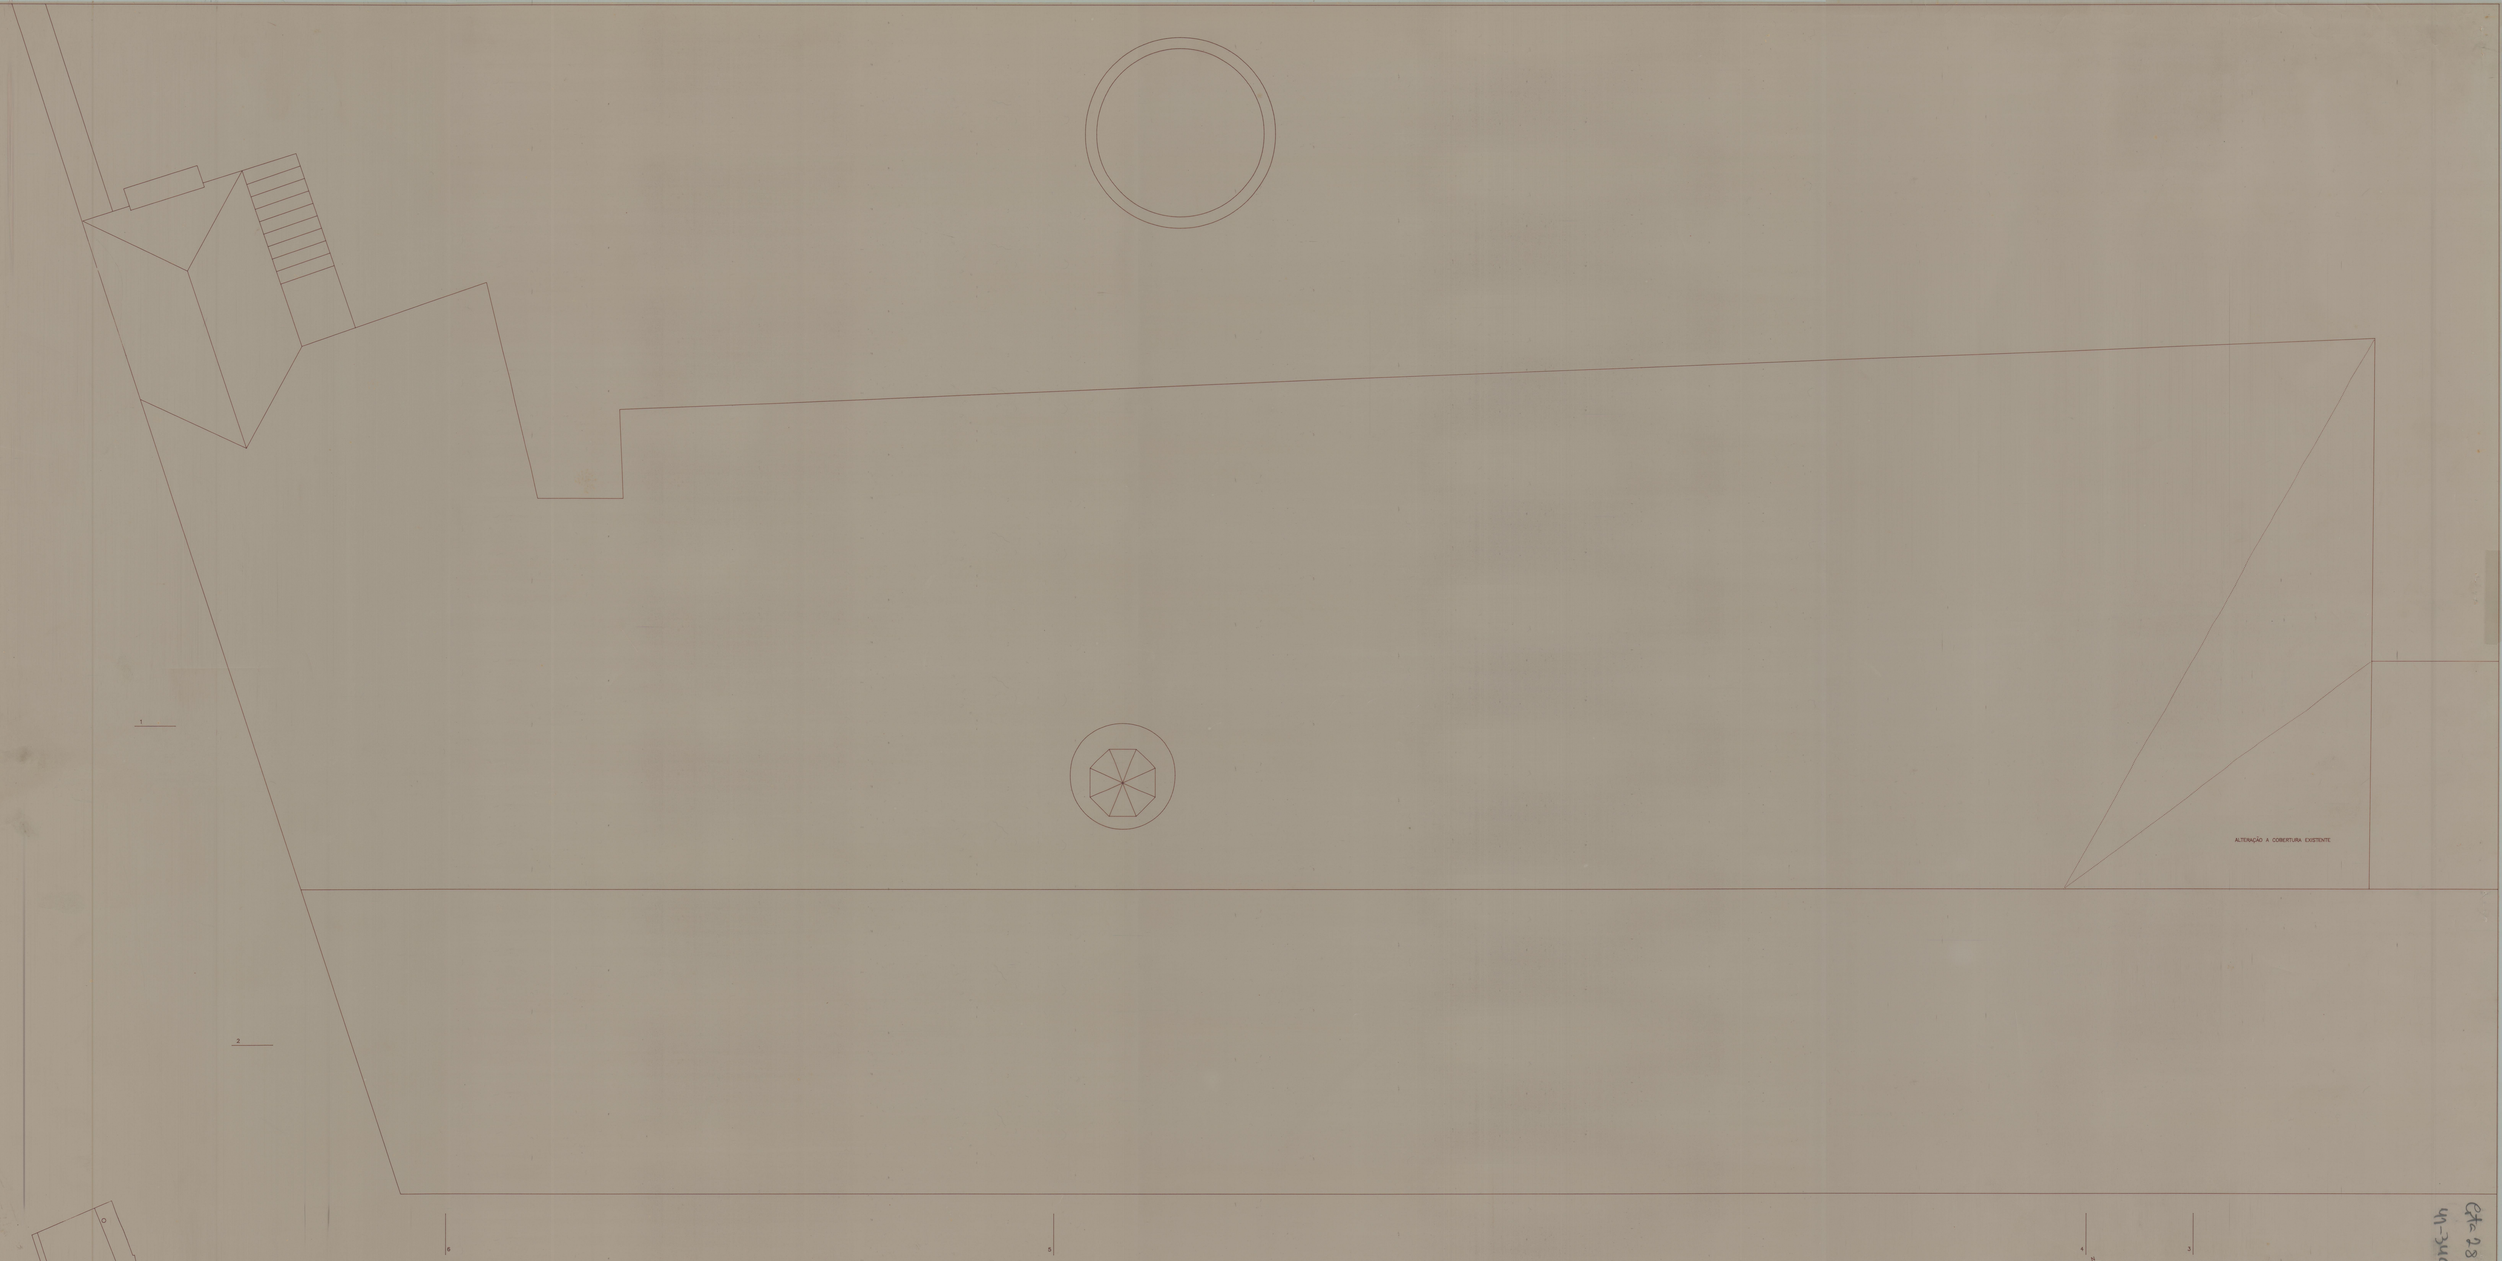

MUSEU DO ABADE DE BAÇAL . BRAGANÇA		Data 5/92	5
PROJECTO DE EXECUÇÃO — 1 FASE		Esc. 1/50	
PLANTA DA COBERTURA — PAREDES A DEMOLIR E A CONSTRUIR	Proj.	Arq. MAR/dPL50-3	92.72
ANTÓNIO PORTUGAL, arquitecto . MANUEL M REIS	R CONSTITUIÇÃO 762 1E 4200 PORTO Tel(02)4100058 Fax(02)4106694		

Cota 7,8 m
UN-3400