
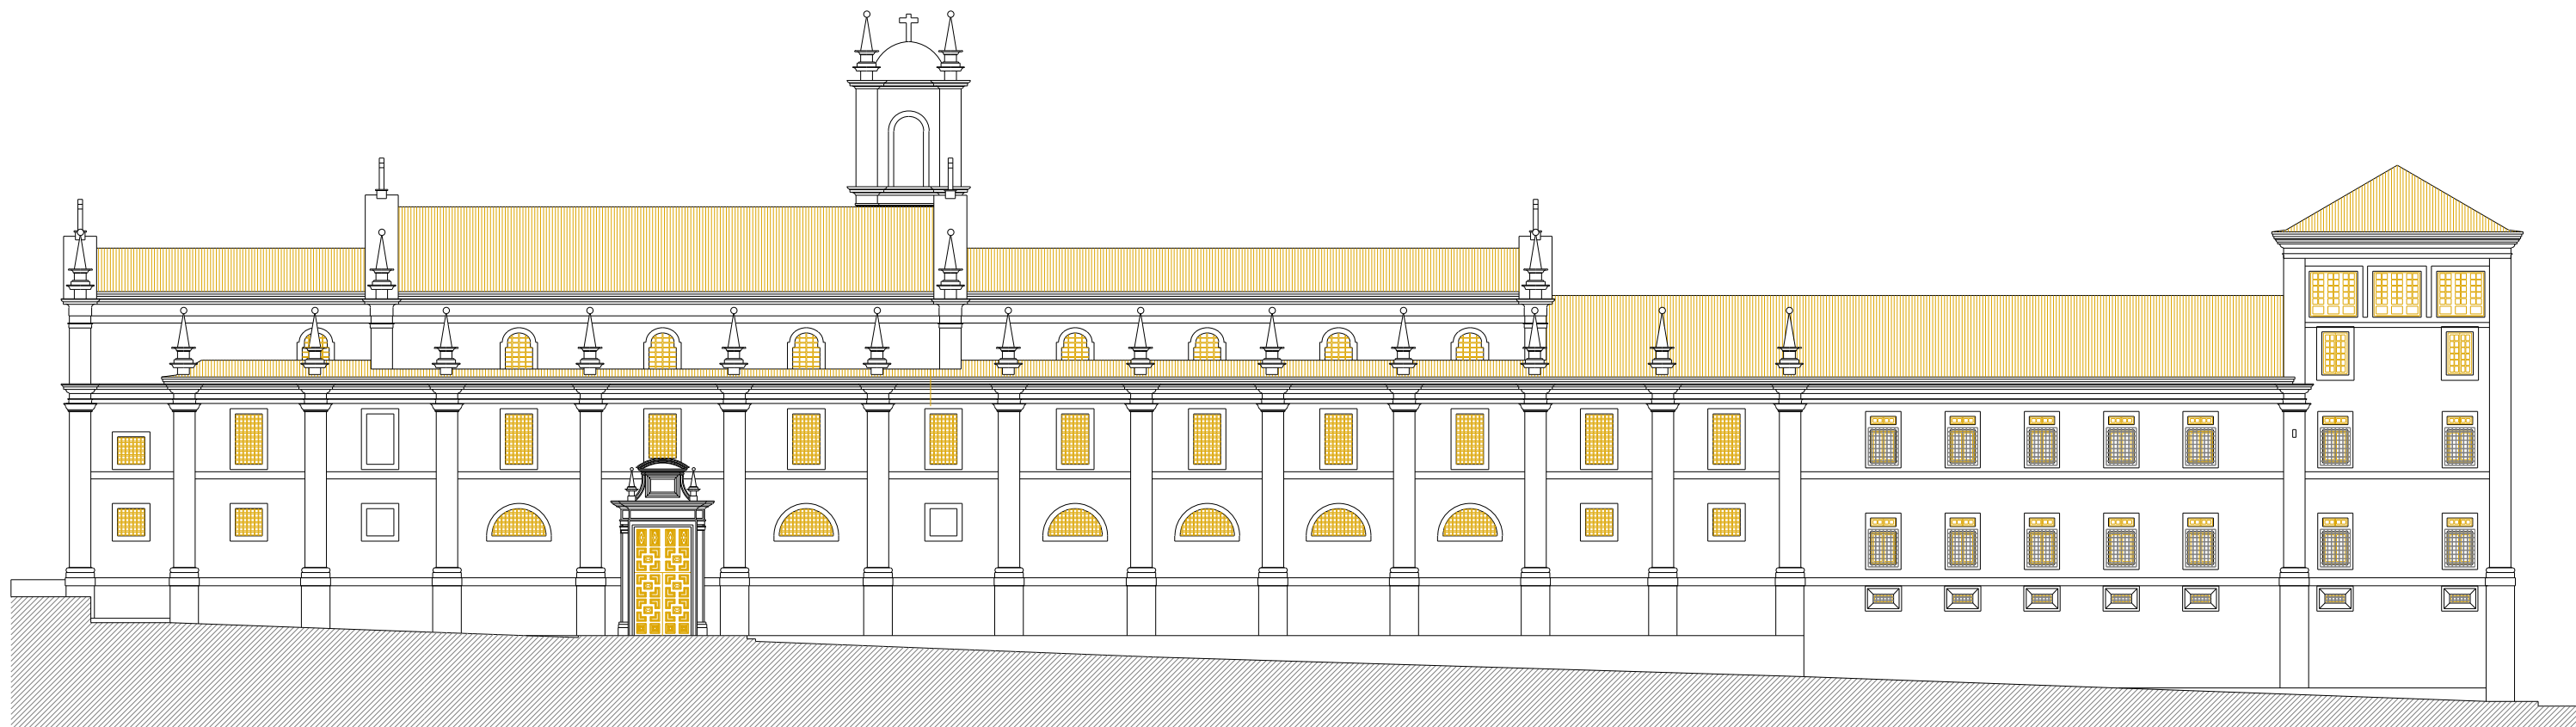
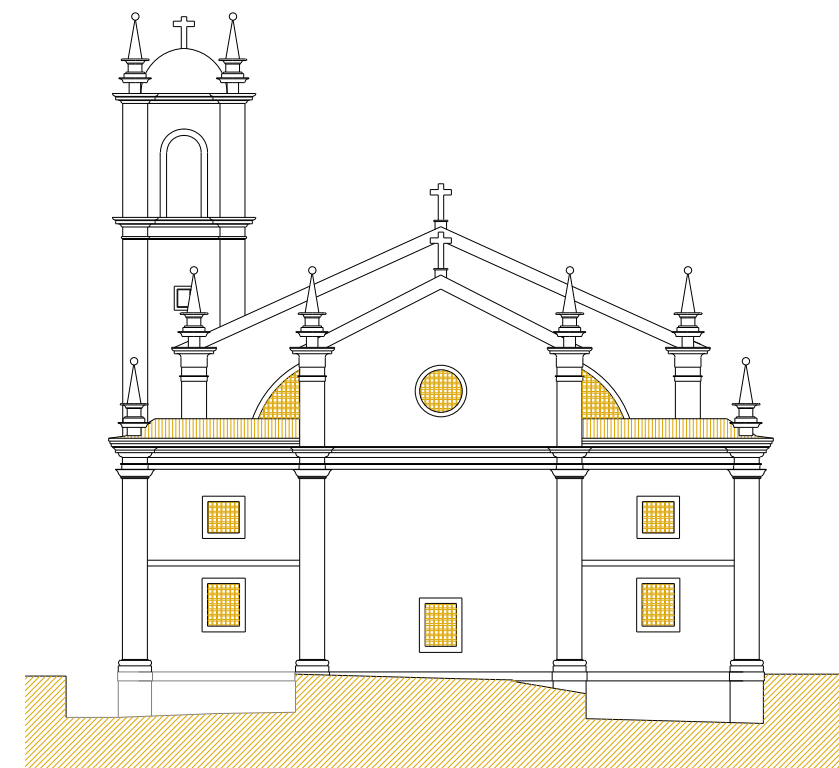




COLABORAÇÃO :	MOSTEIRO DE AROUCA	Dezembro 1999	01
	REAL IRMANDADE SANTA MAFALDA		
Rui Carvalho	LEVANTAMENTO	Escala 1/100	
	ALÇADOS SUL E NASCENTE		

Humberto Vieira / Abilio Mourão - Arquitectos

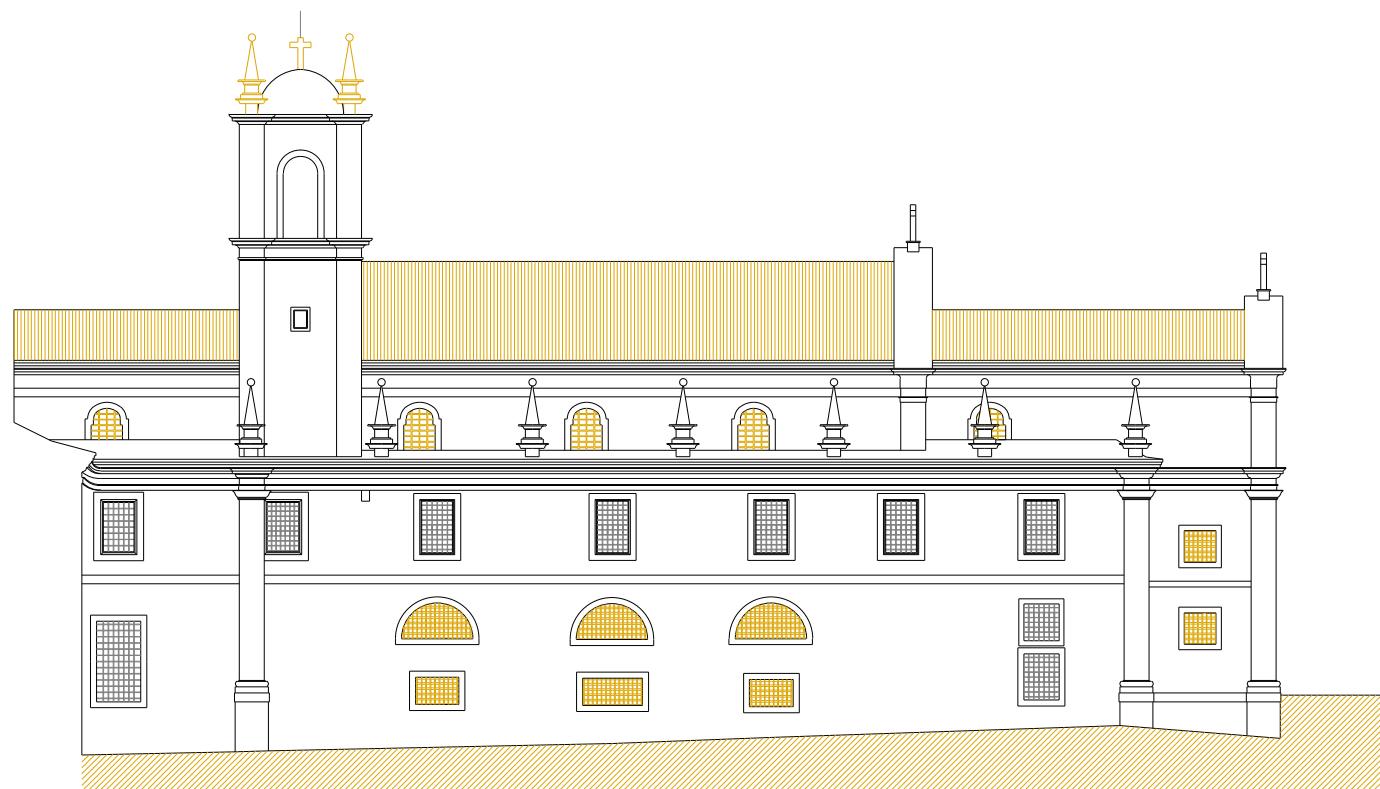





Humberto Vieira / Abilio Mourão - Arquitectos

COLABORAÇÃO : Rui Carvalho	MOSTEIRO DE AROUCA REAL IRMANDADE SANTA MAFALDA	Dezembro 1999	02
	LEVANTAMENTO ALÇADOS NORTE NASCENTE E SUL	Escala 1/100	

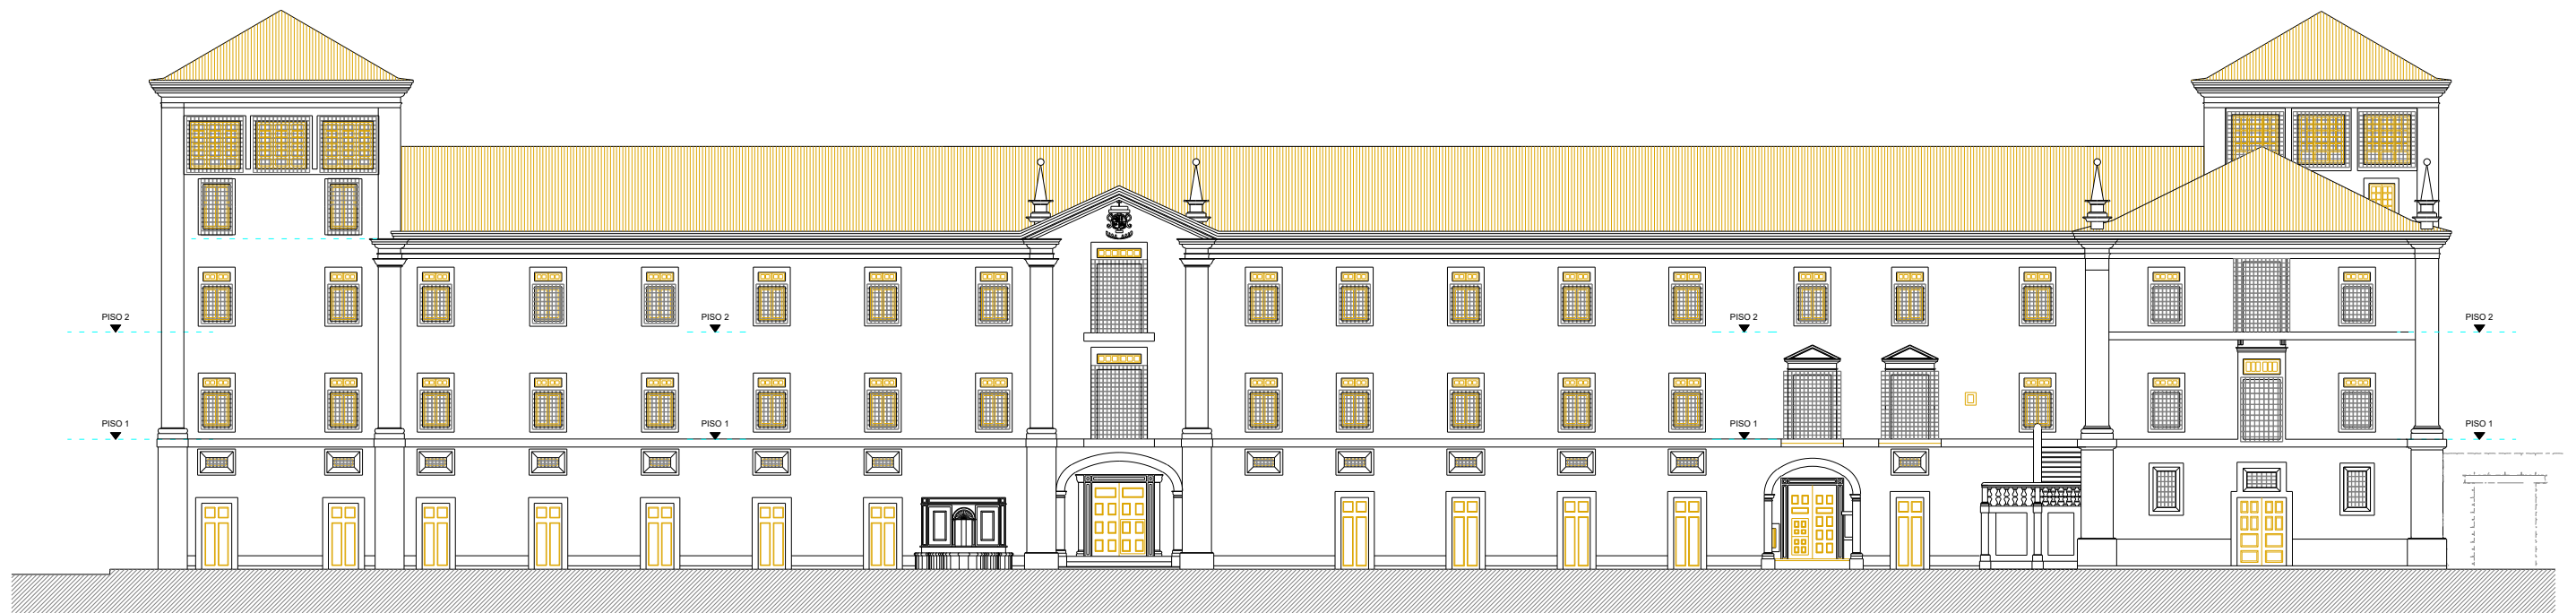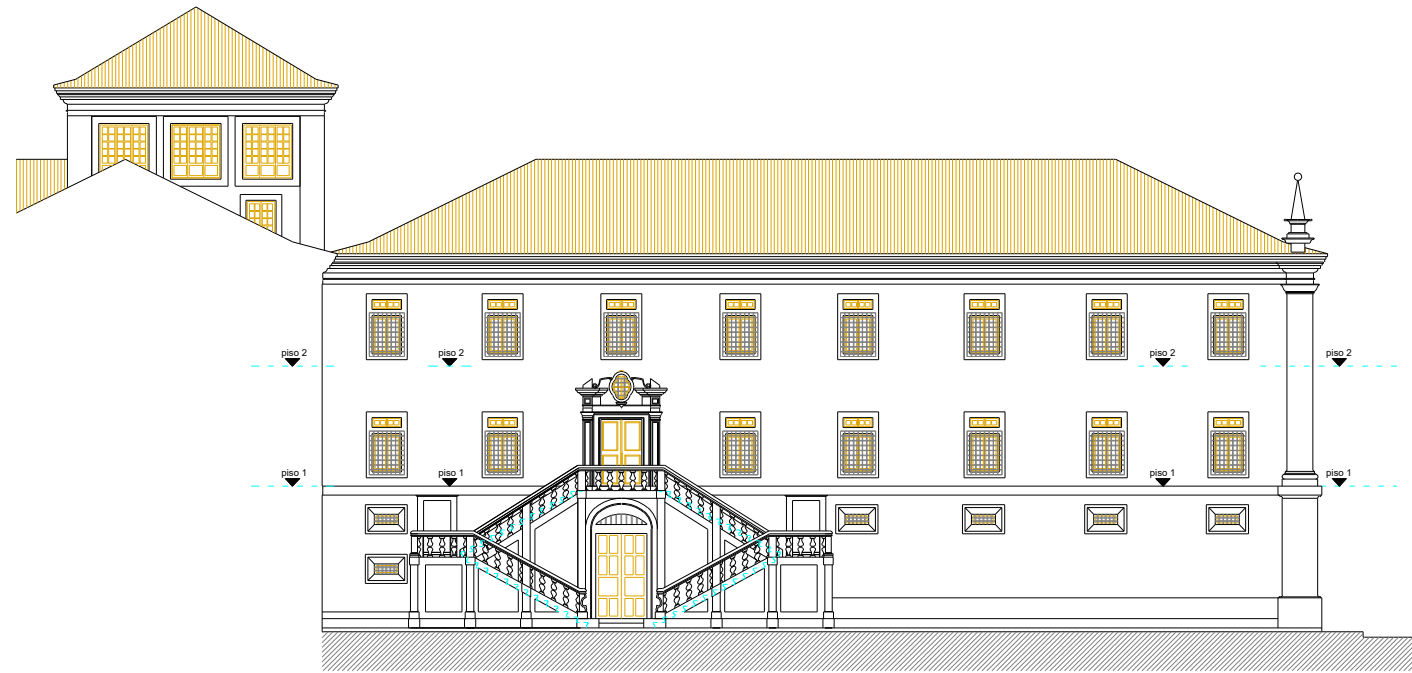


Humberto Vieira / Abilio Mourão - Arquitectos



COLABORAÇÃO : Rui Carvalho	MOSTEIRO DE AROUCA REAL IRMANDADE SANTA MAFALDA		
	LEVANTAMENTO ALÇADOS NORTE E POENTE	Dezembro 1999	03
		Escala 1/100	

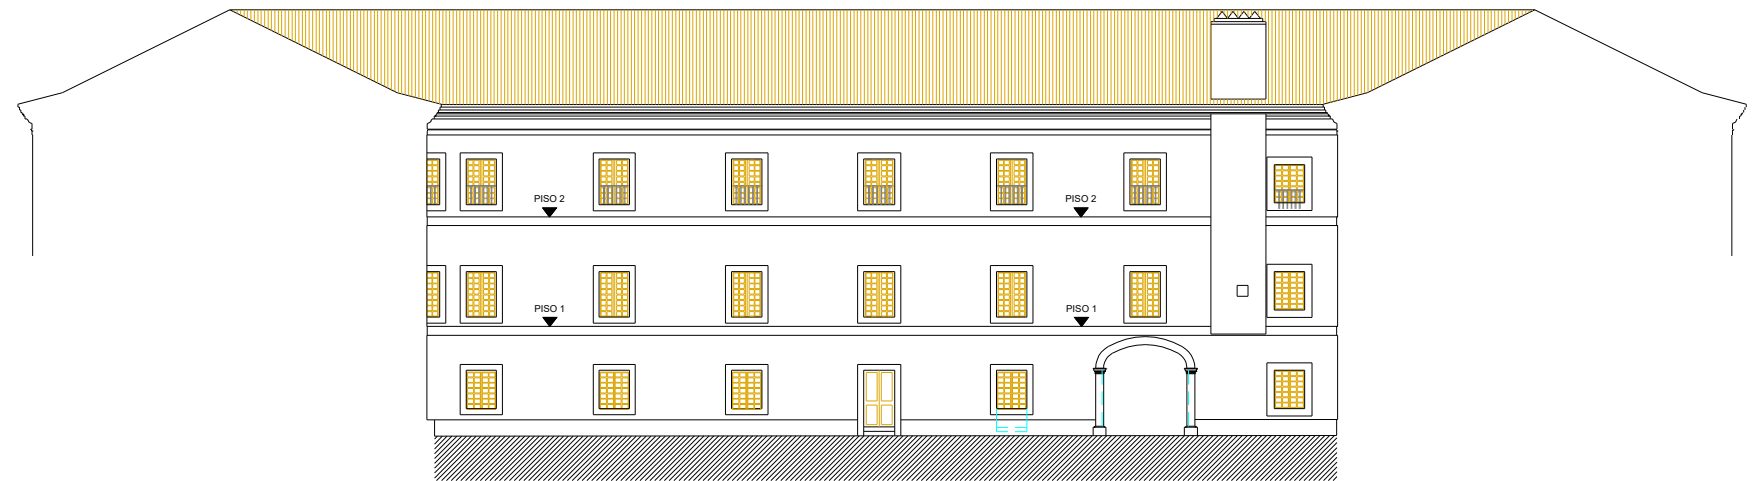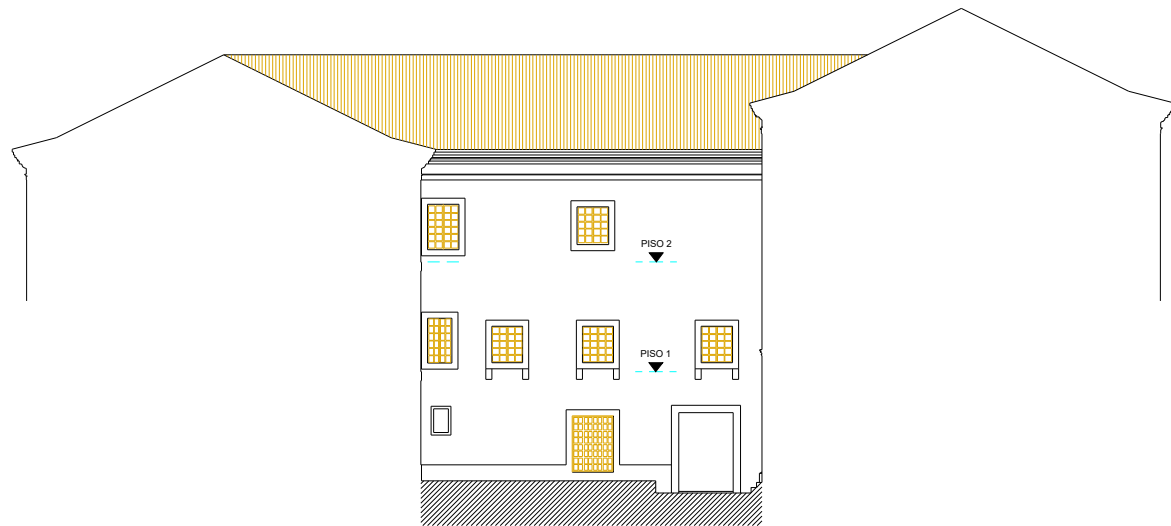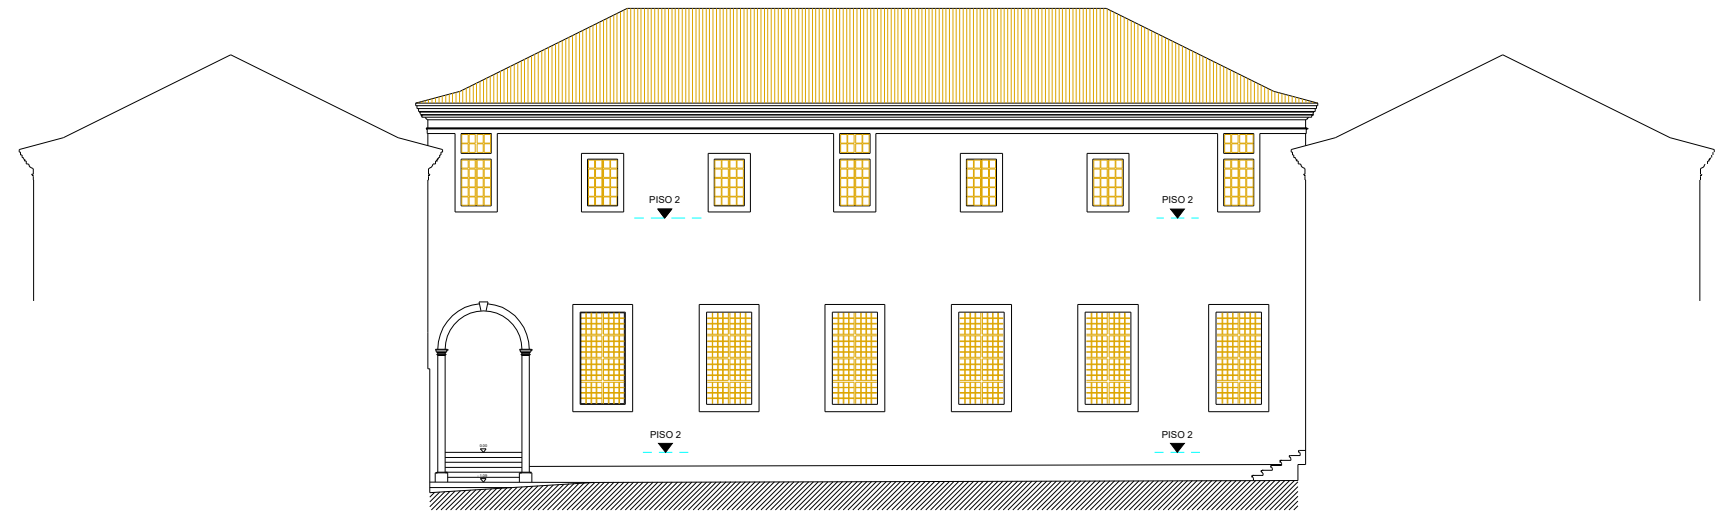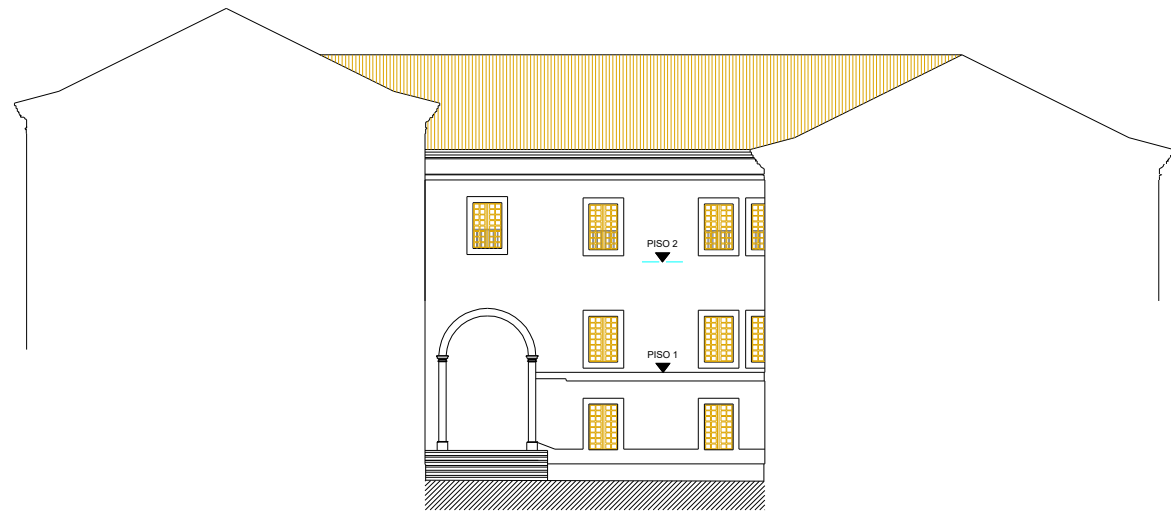

COLABORAÇÃO :	MOSTEIRO DE AROUCA	Dezembro 1999	04
	REAL IRMANDADE SANTA MAFALDA		
Rui Carvalho	LEVANTAMENTO	Escala 1/100	
	ALÇADOS PATIO POENT NORTE NASCENTE E SUL		



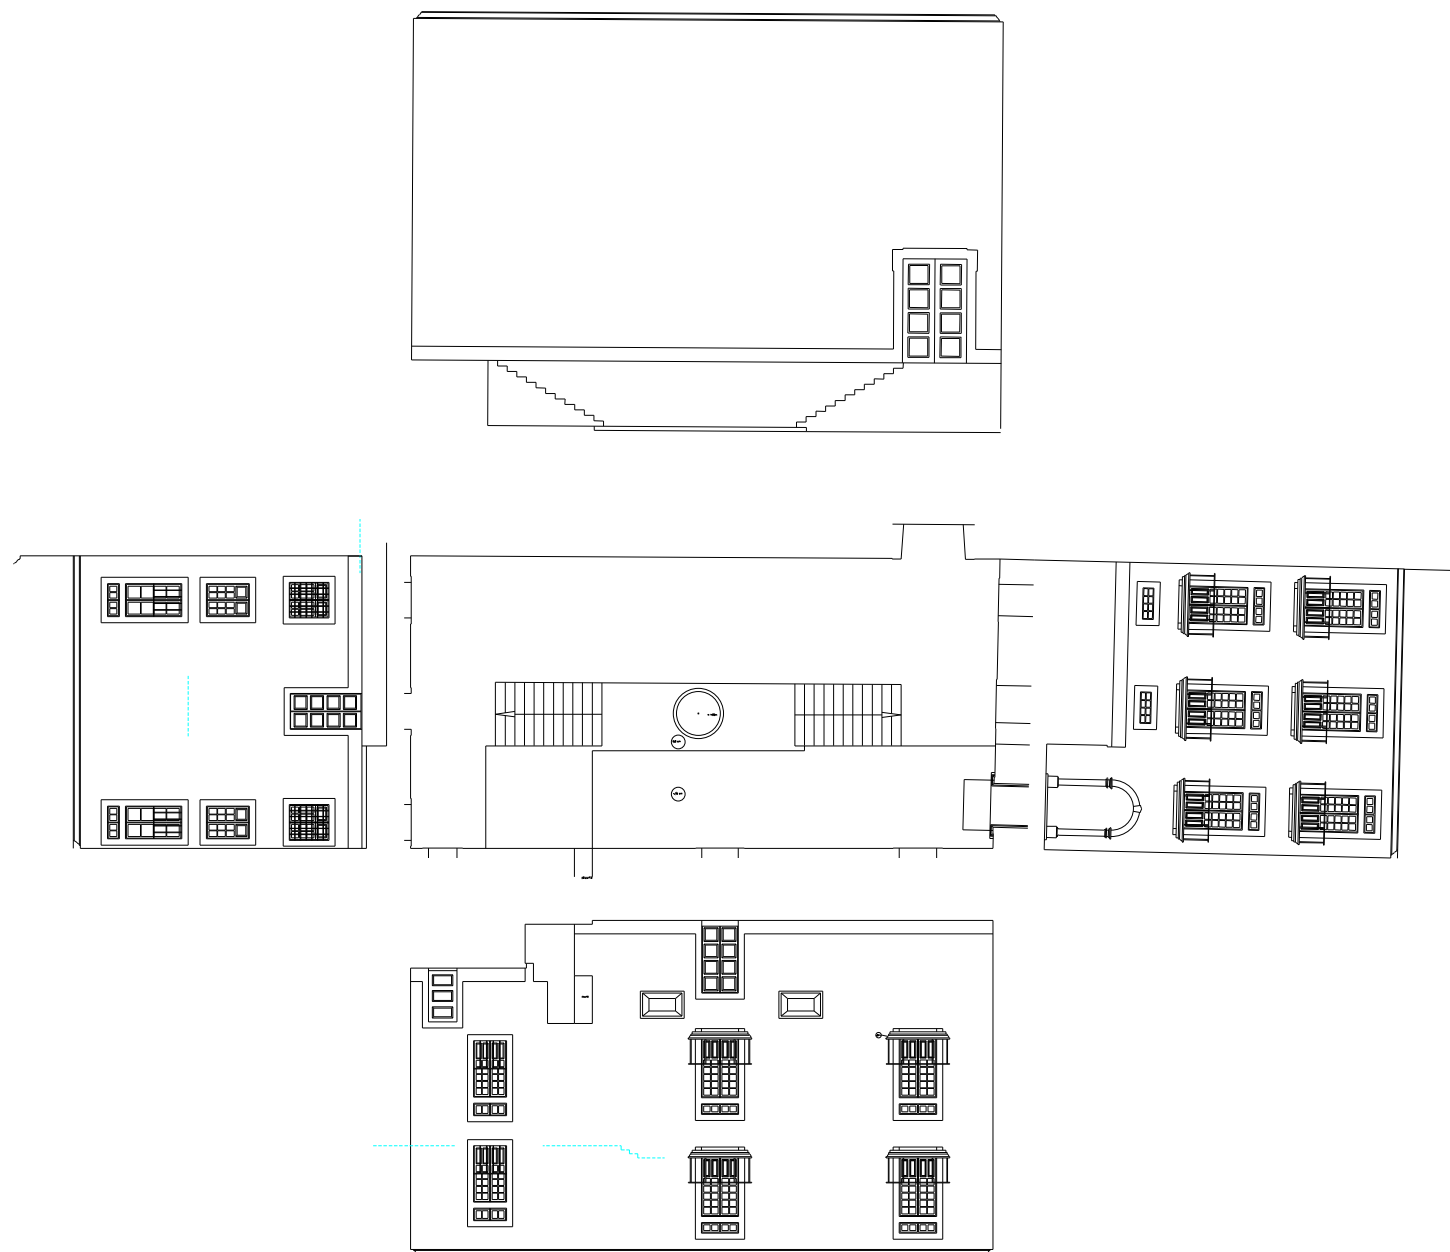


COLABORAÇÃO :	MOSTEIRO DE AROUCA	Dezembro 1999	00
	REAL IRMANDADE SANTA MAFALDA		
Rui Carvalho	LEVANTAMENTO	Escala 1/300	
	ALÇADOS PATIO 2		

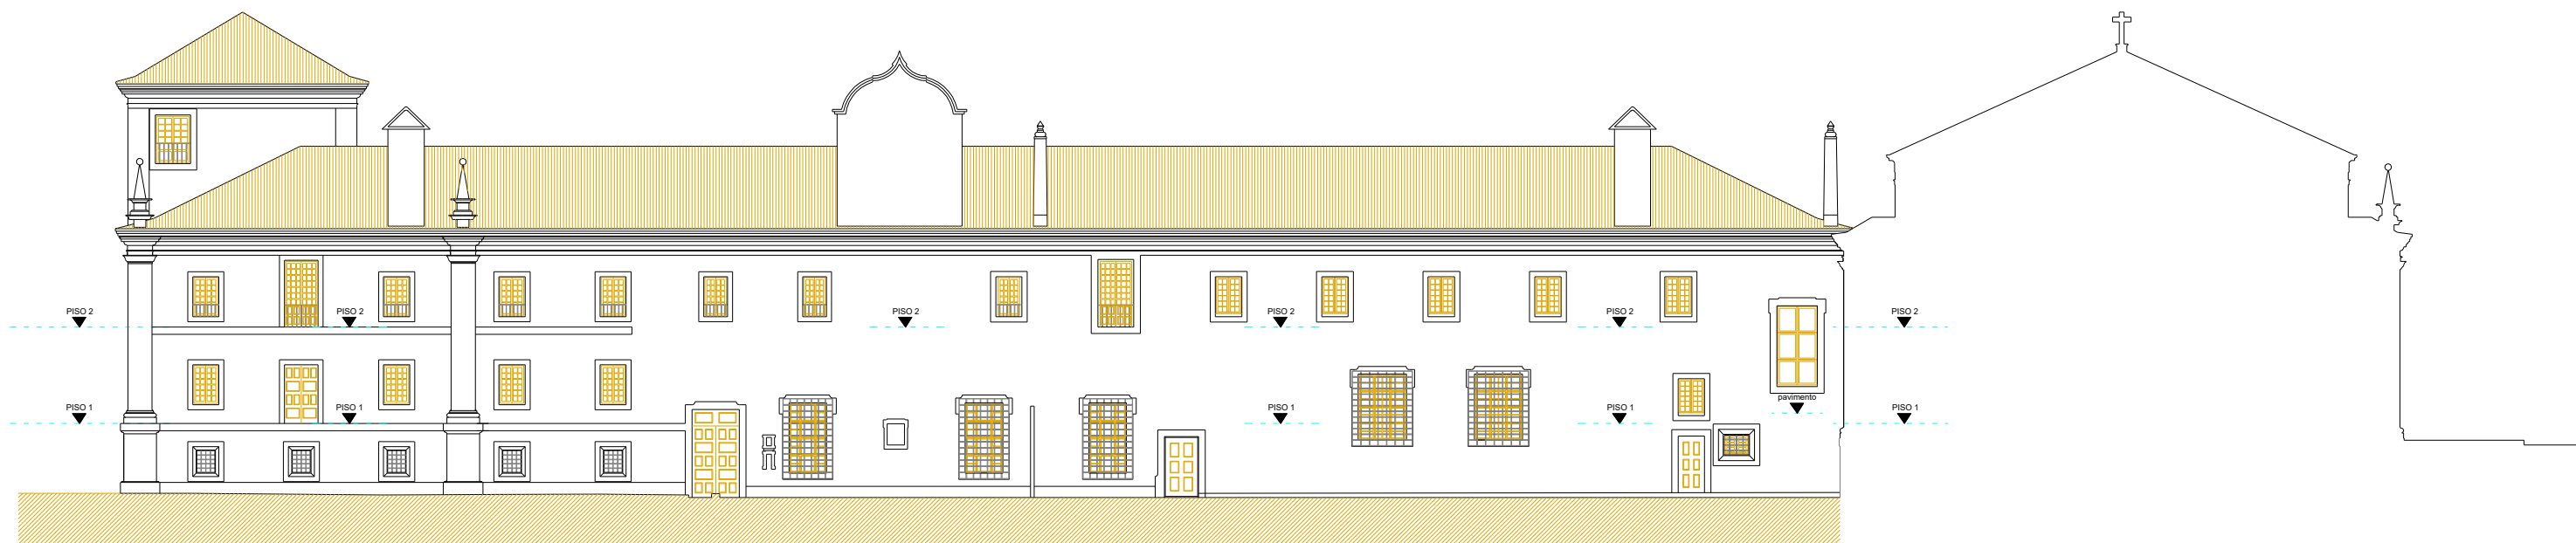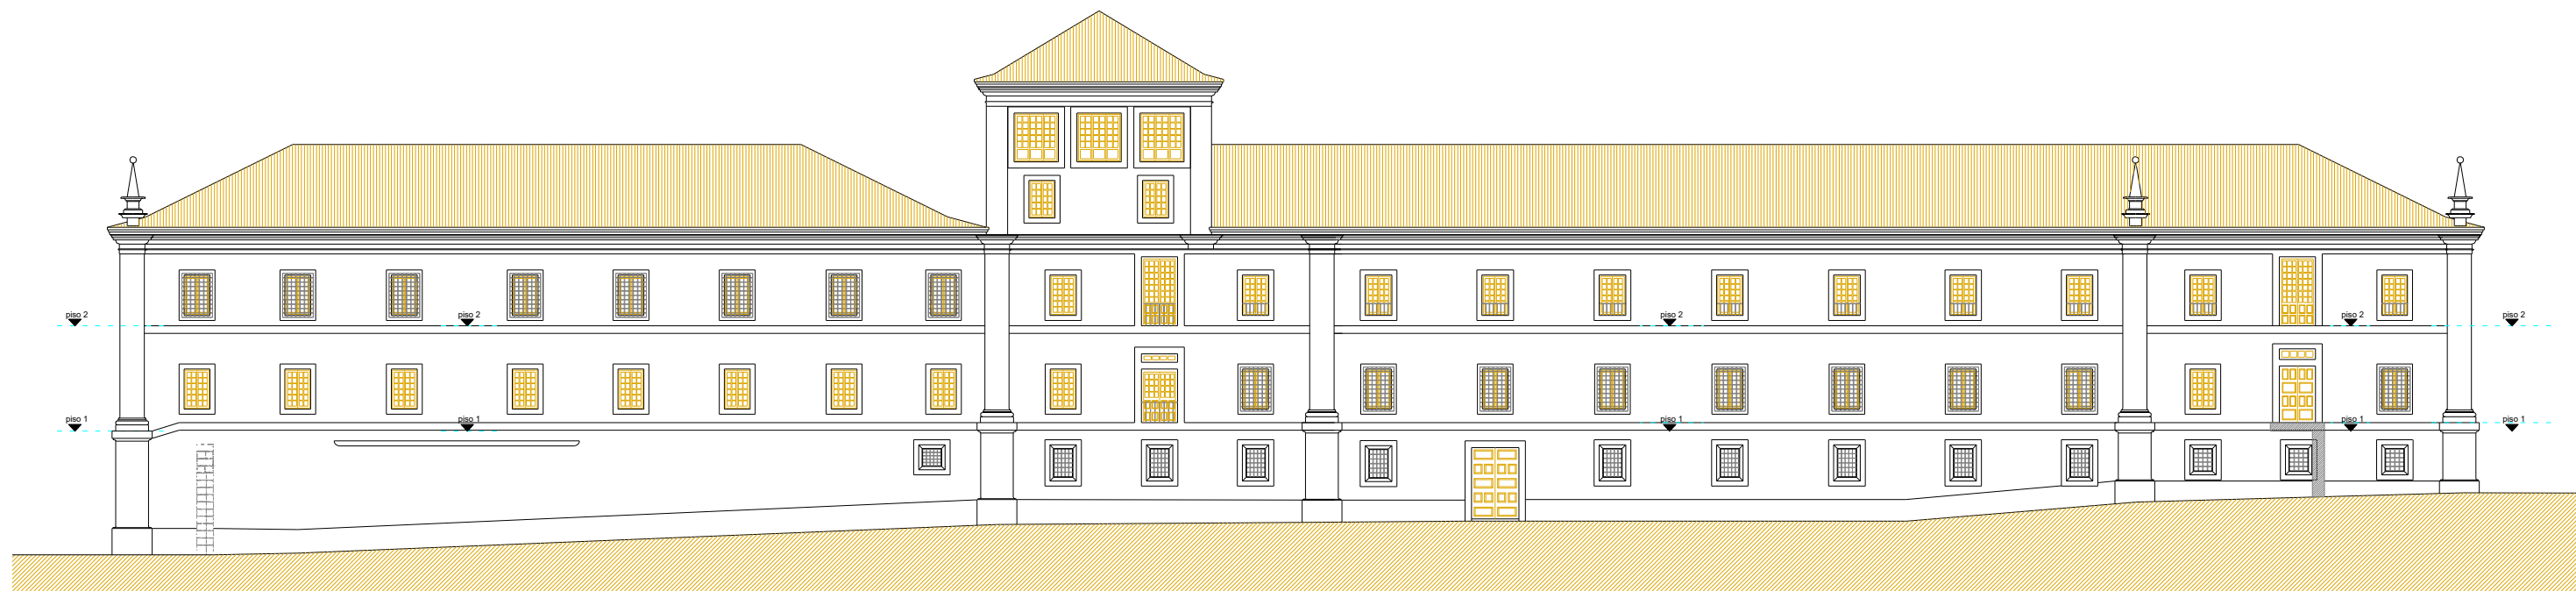


Humberto Vieira / Abilio Mourão - Arquitectos

COLABORAÇÃO : Rui Carvalho	MOSTEIRO DE AROUCA REAL IRMANDADE SANTA MAFALDA	Dezembro 1999	01
	LEVANTAMENTO ALÇADOS SUL E NASCENTE	Escala 1/100	


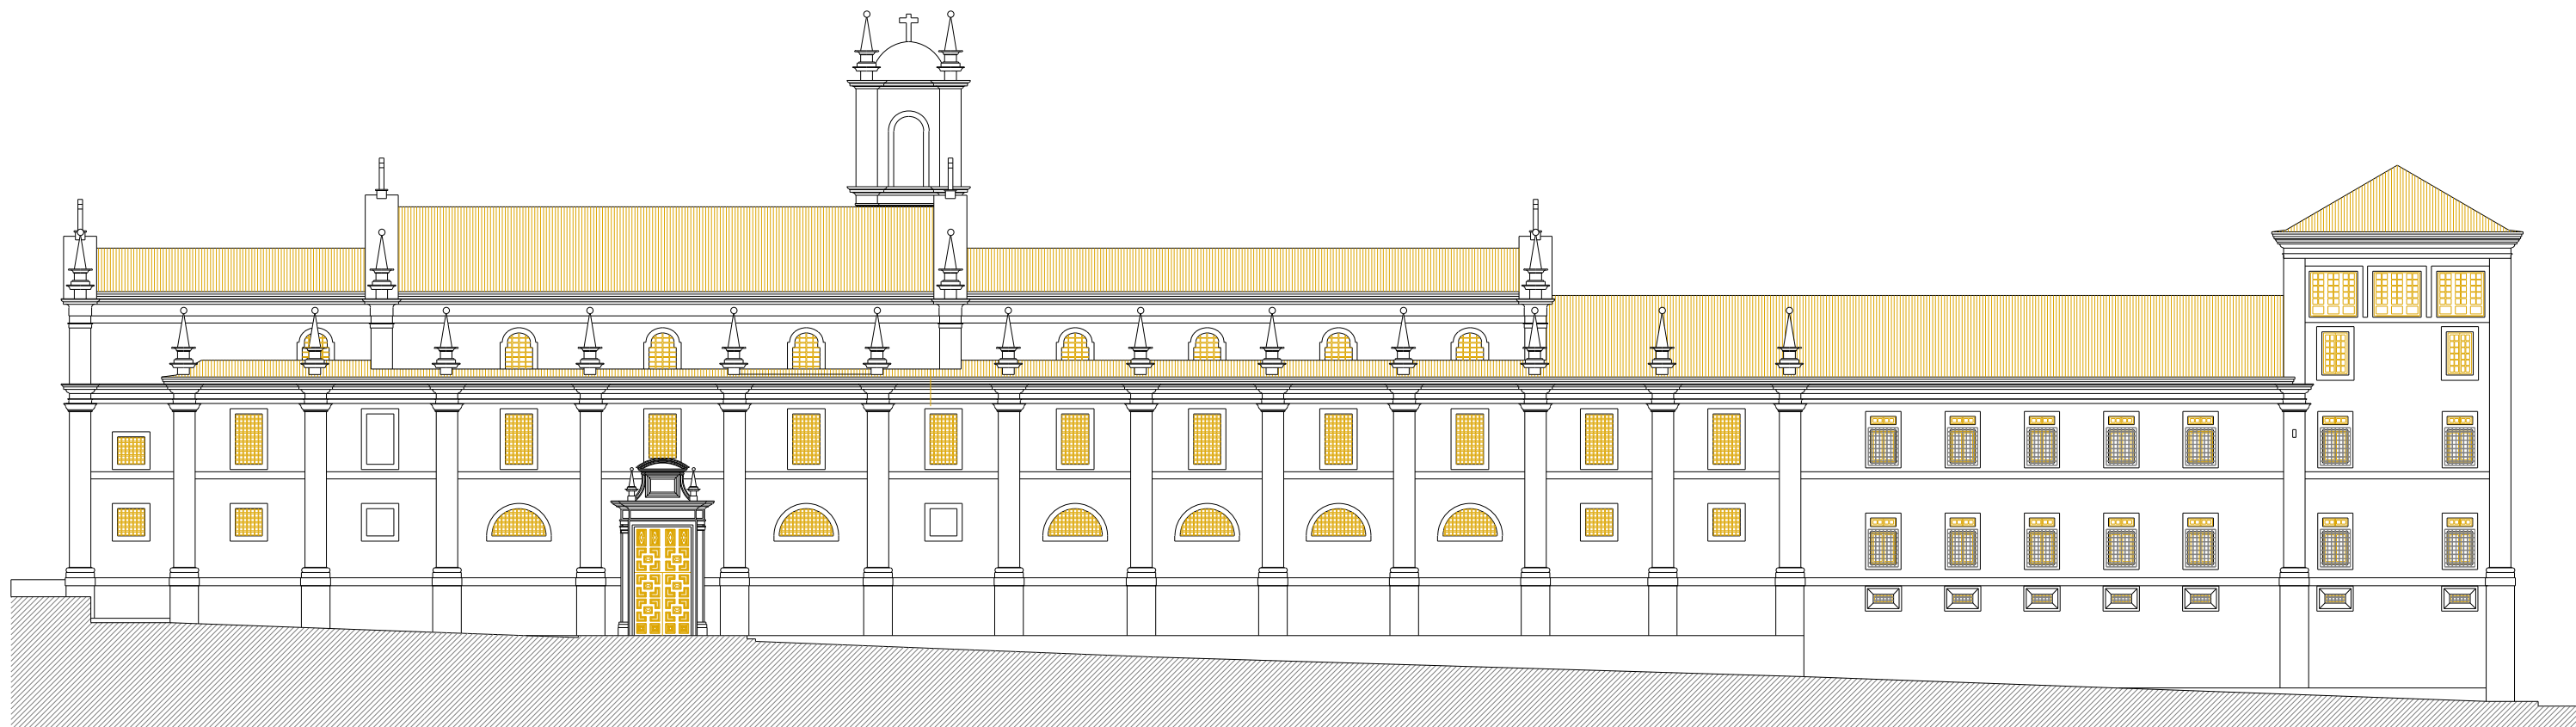
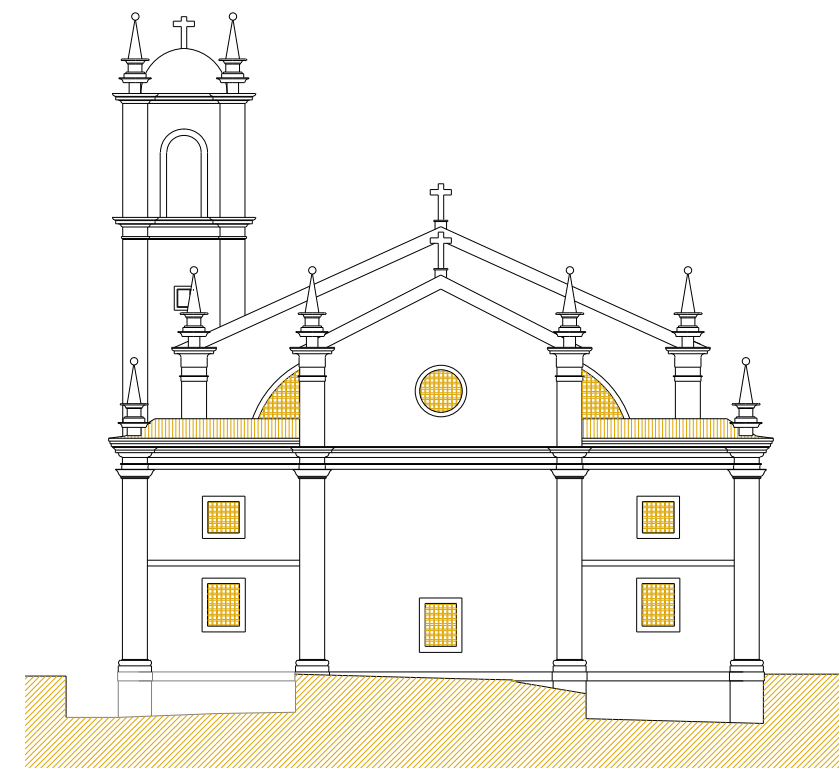
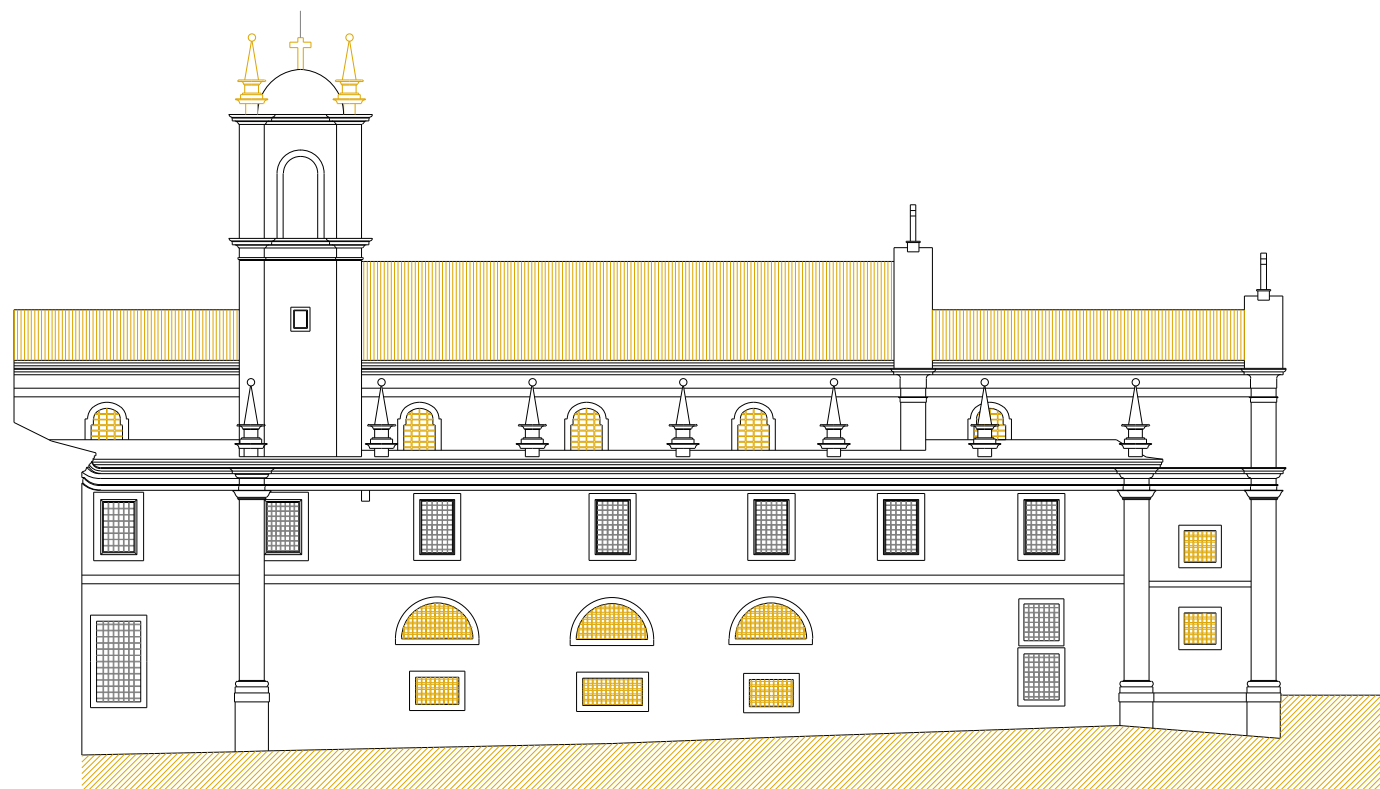


Humberto Vieira / Abilio Mourão - Arquitectos

COLABORAÇÃO : Rui Carvalho	MOSTEIRO DE AROUCA REAL IRMANDADE SANTA MAFALDA	Dezembro 1999	02
	LEVANTAMENTO ALÇADOS NORTE NASCENTE E SUL	Escala 1/100	


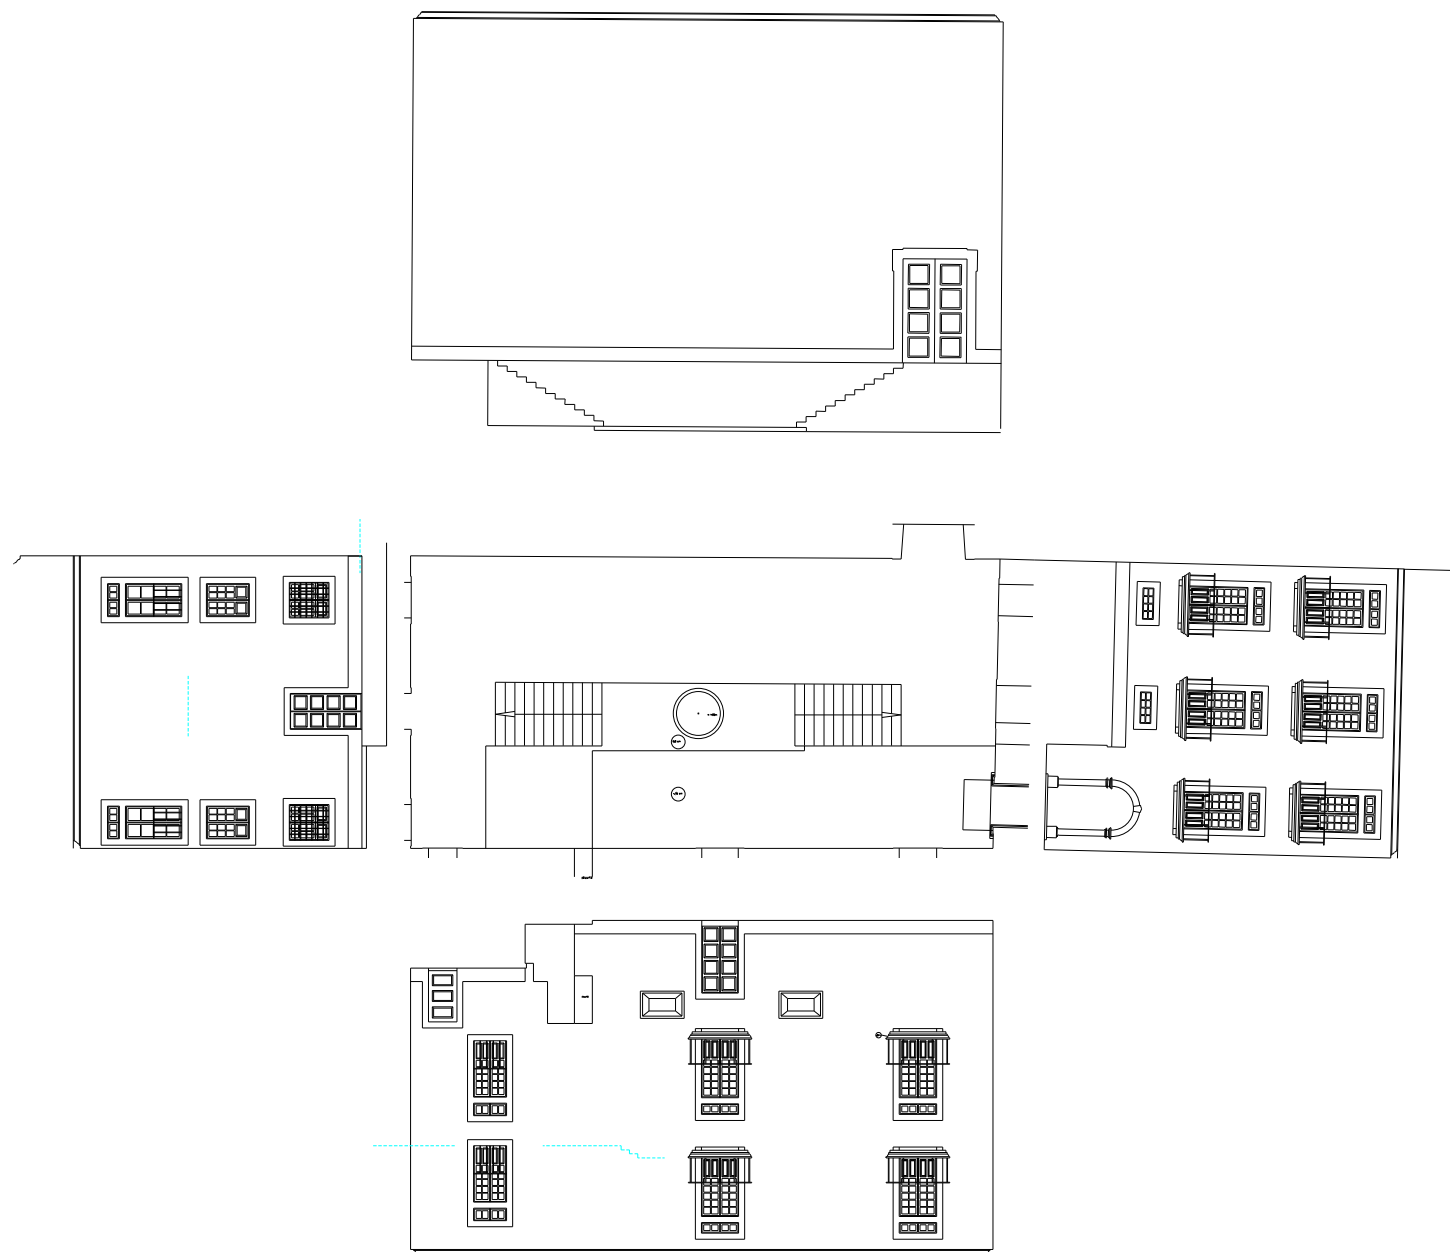


COLABORAÇÃO :	MOSTEIRO DE AROUCA	Dezembro 1999	00
	REAL IRMANDADE SANTA MAFALDA		
Rui Carvalho	LEVANTAMENTO	Escala 1/300	
	ALÇADOS PATIO 2		

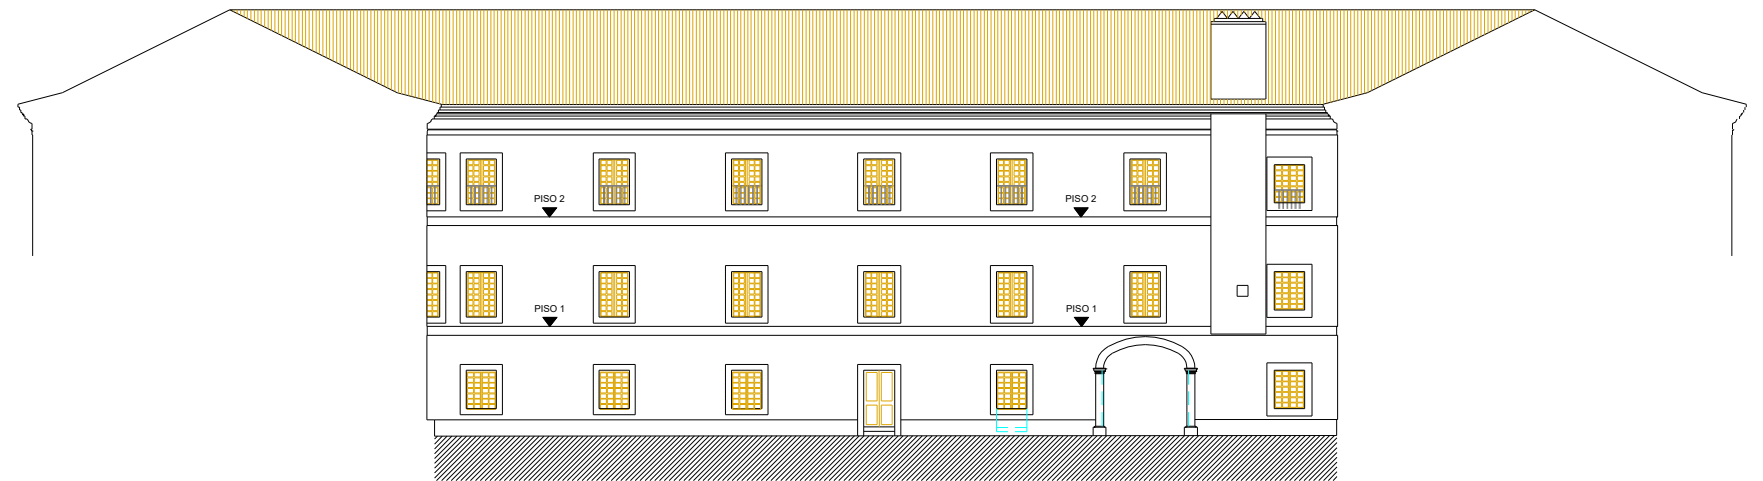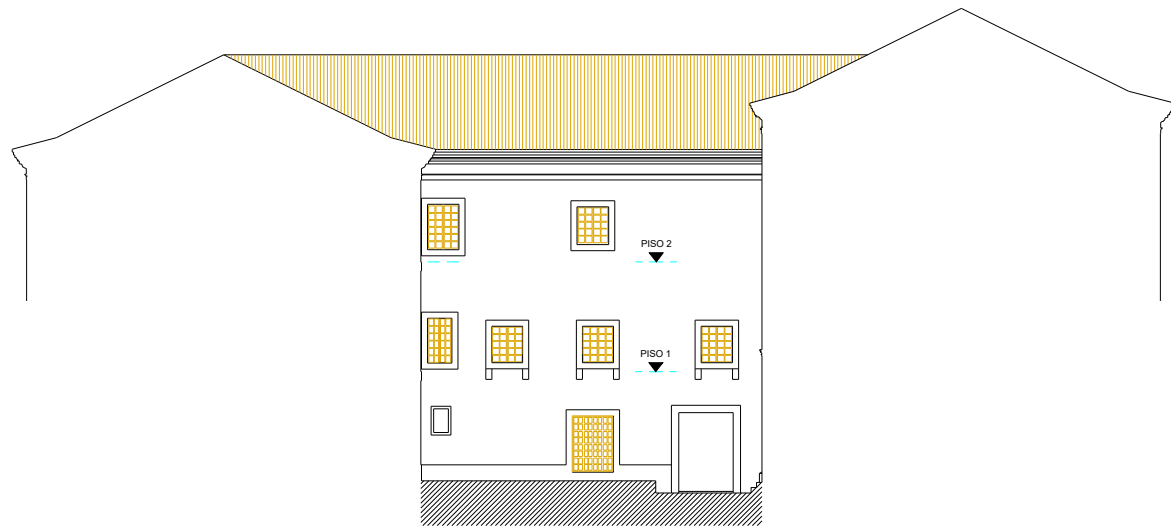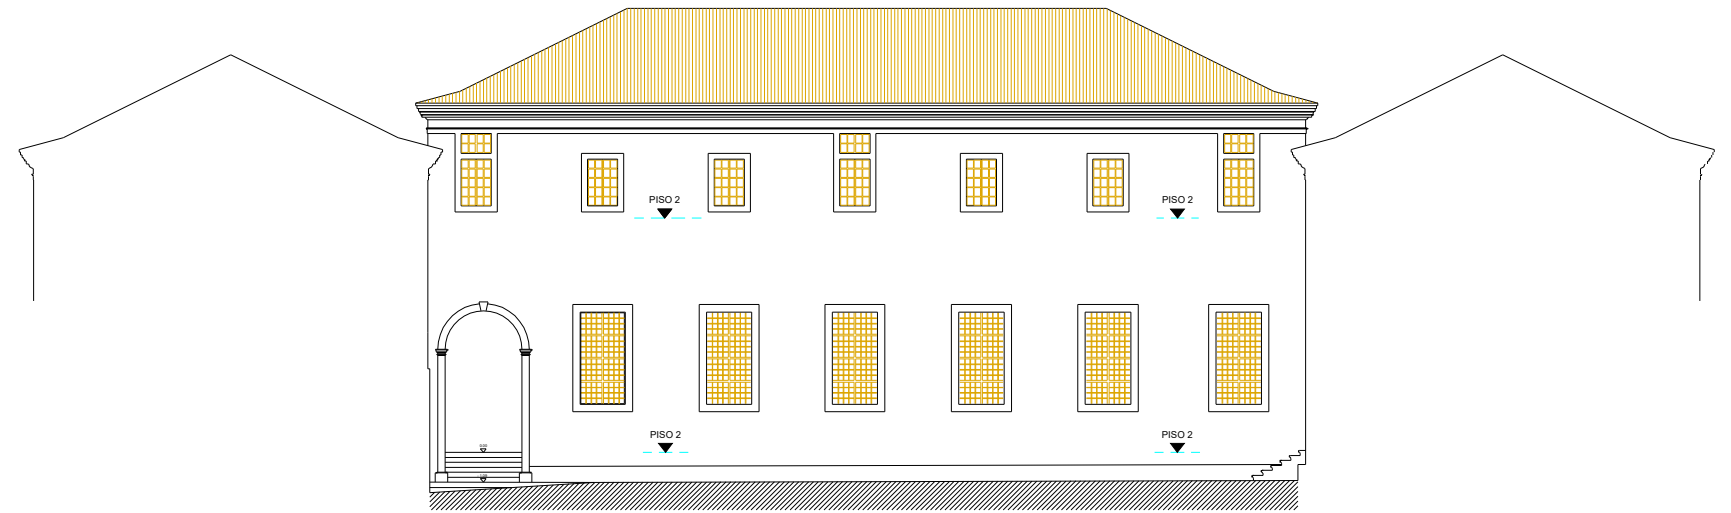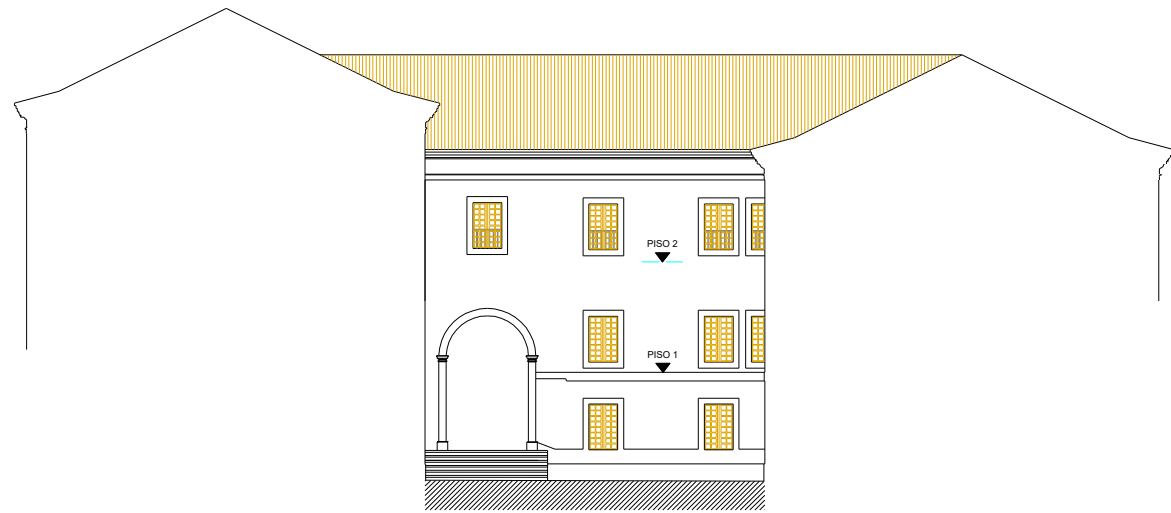





COLABORAÇÃO :	MOSTEIRO DE AROUCA	Dezembro 1999	04
	REAL IRMANDADE SANTA MAFALDA		
Rui Carvalho	LEVANTAMENTO	Escala 1/100	
	ALÇADOS PATIO POENT NORTE NASCENTE E SUL		

Humberto Vieira / Abilio Mourão - Arquitectos

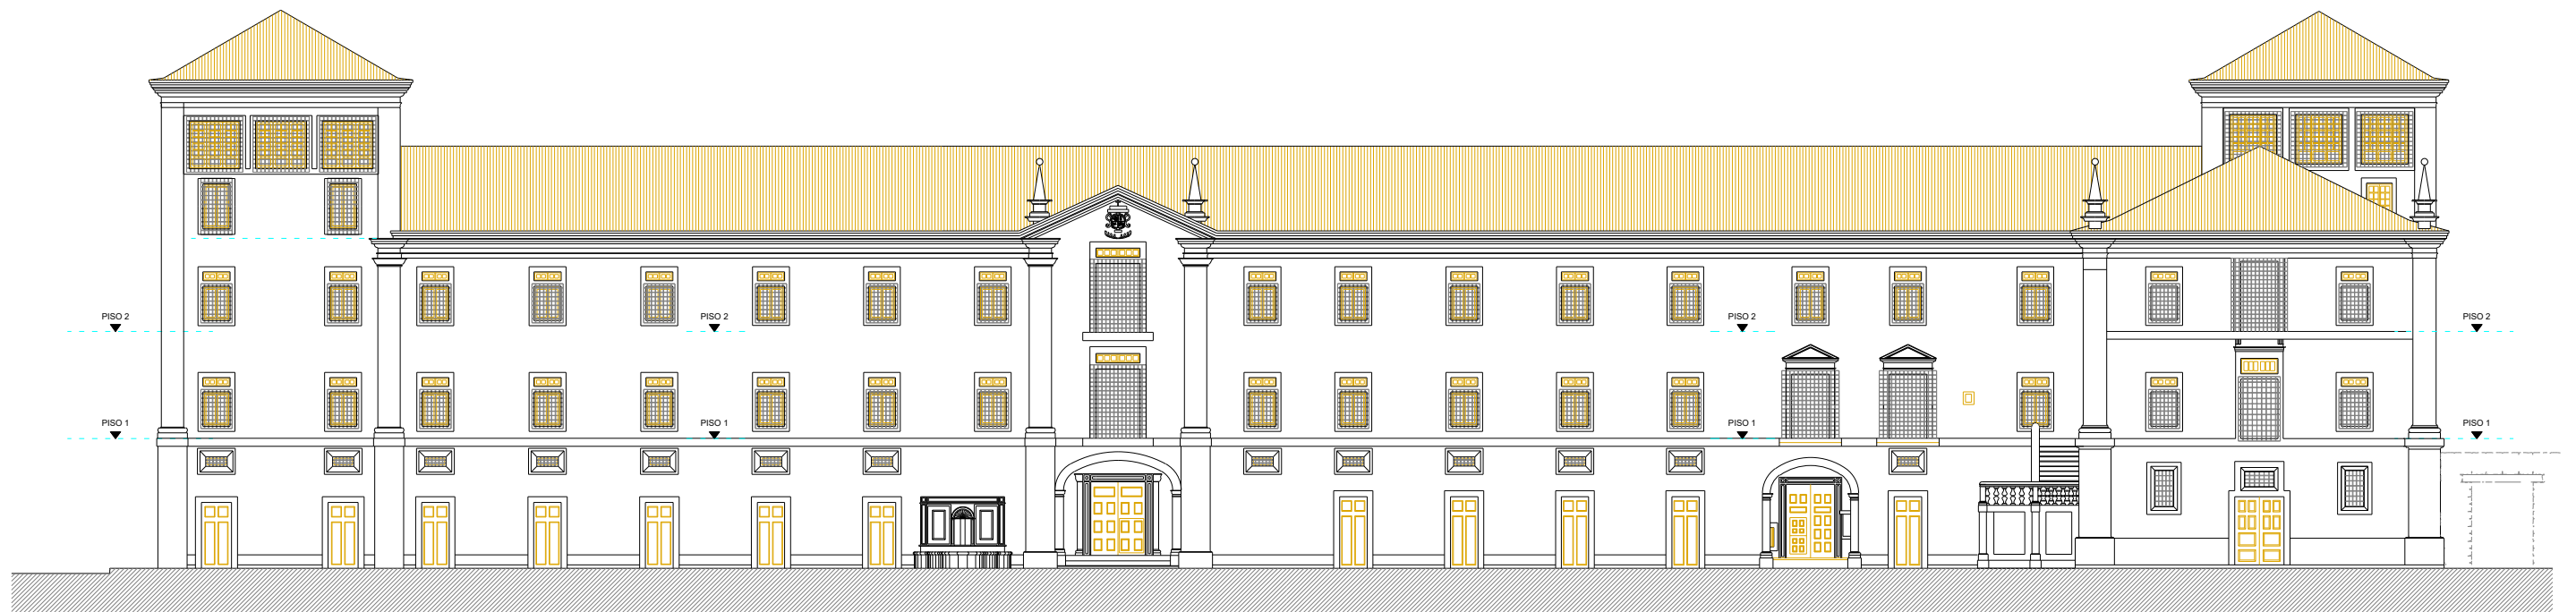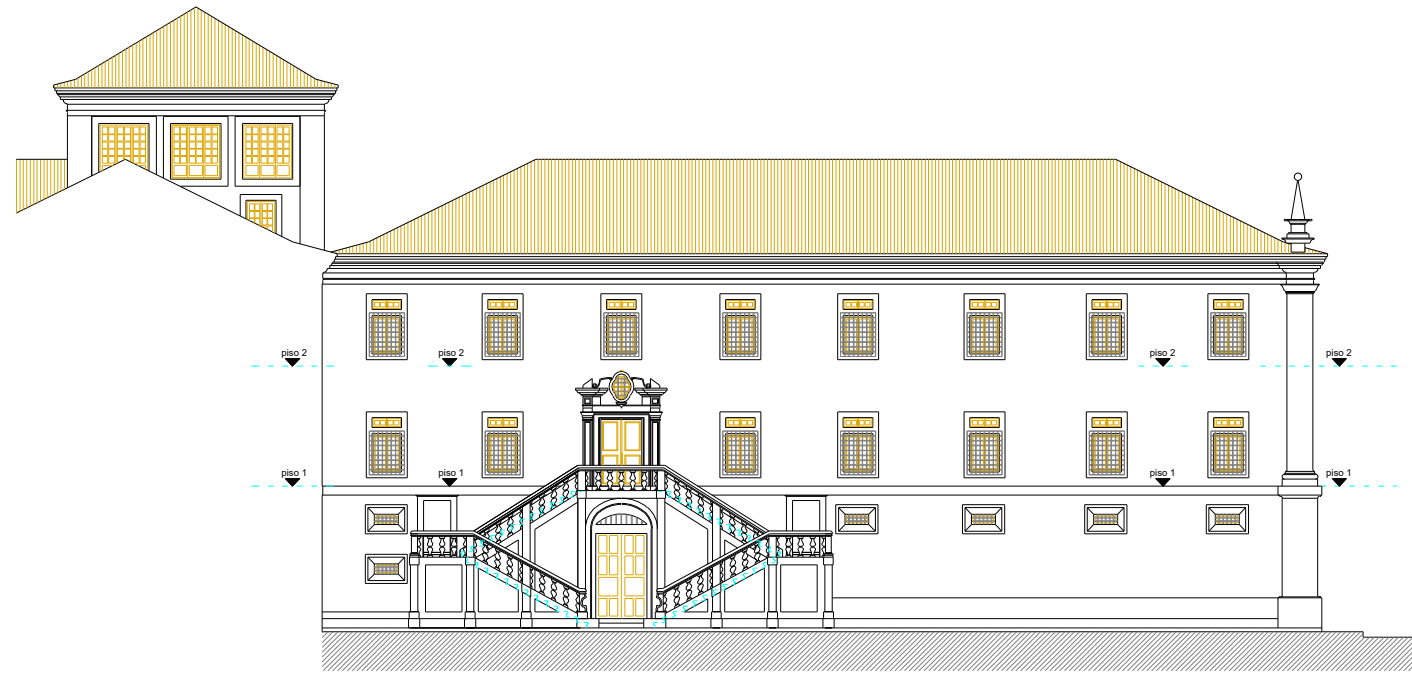



Humberto Vieira / Abilio Mourão - Arquitectos

COLABORAÇÃO : Rui Carvalho	MOSTEIRO DE AROUCA REAL IRMANDADE SANTA MAFALDA	Dezembro 1999	03
	LEVANTAMENTO ALÇADOS NORTE E POENTE	Escala 1/100	

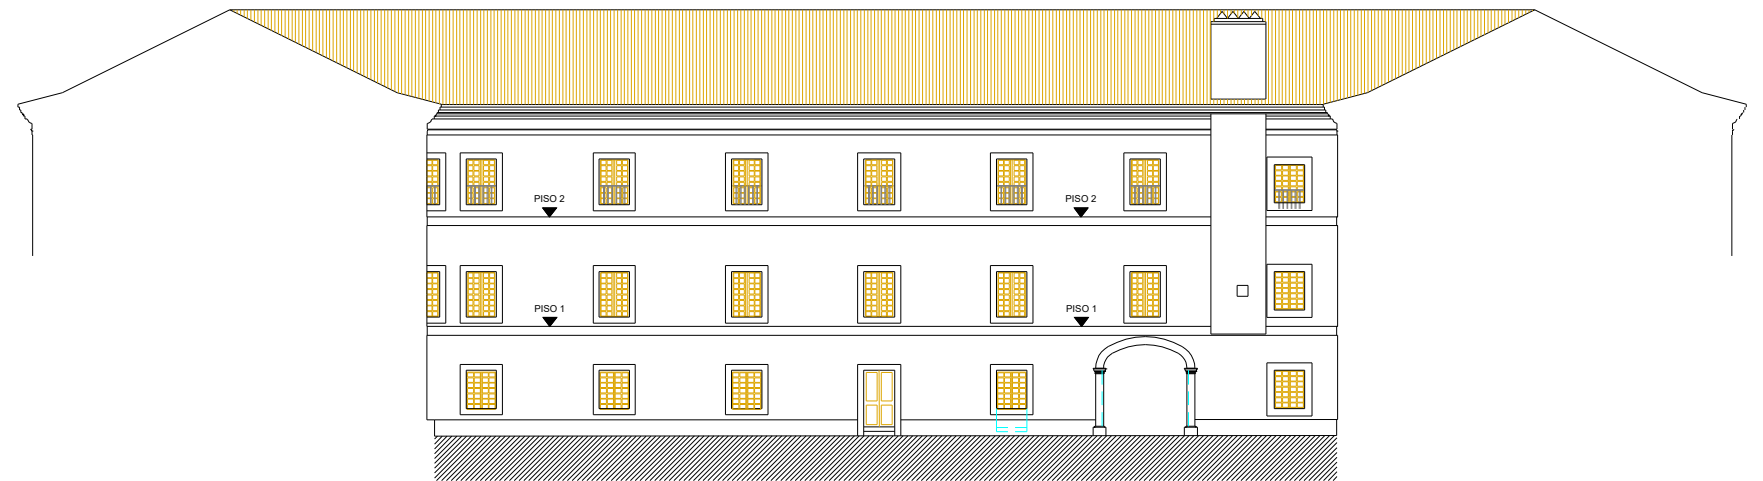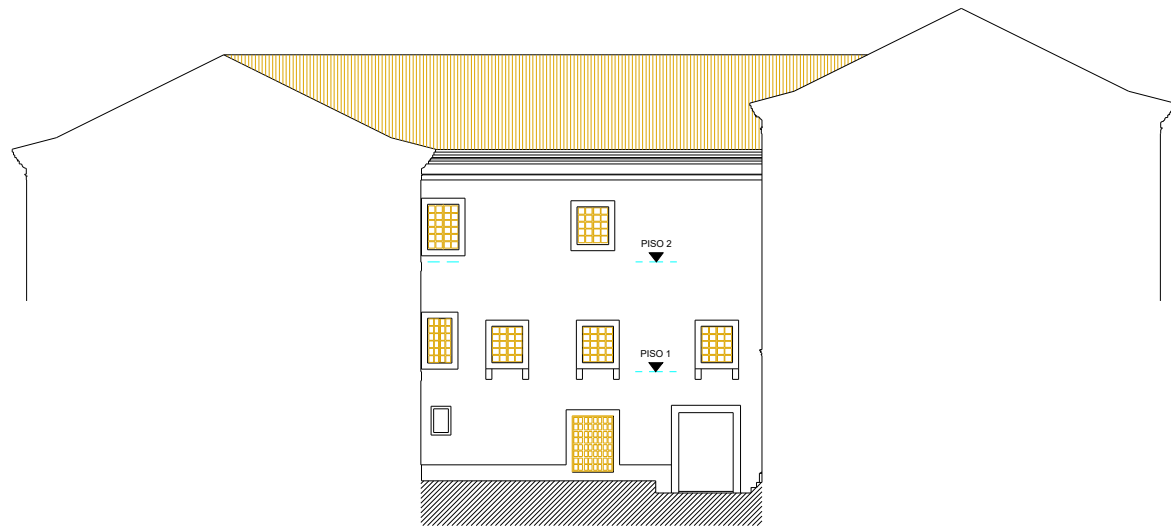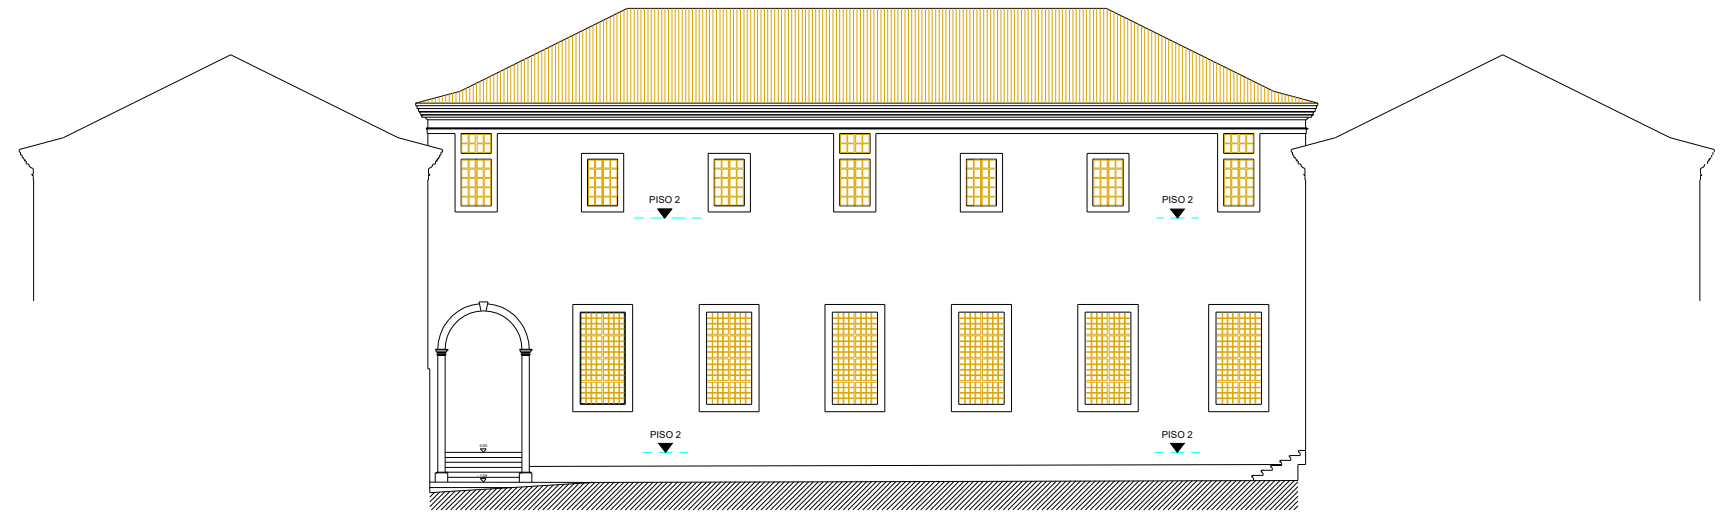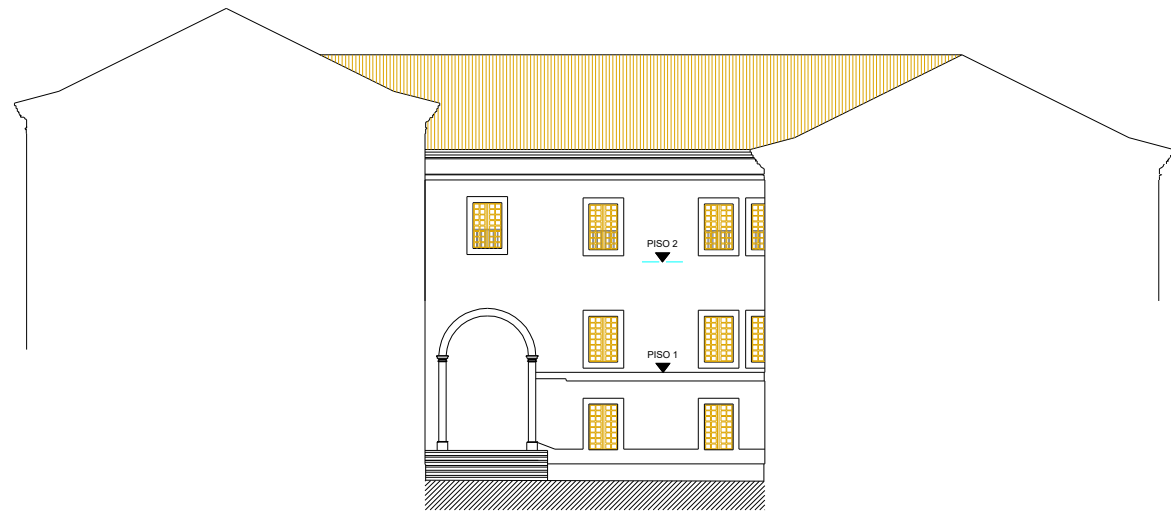

COLABORAÇÃO :	MOSTEIRO DE AROUCA	Dezembro 1999	04
	REAL IRMANDADE SANTA MAFALDA		
Rui Carvalho	LEVANTAMENTO	Escala 1/100	
	ALÇADOS PATIO POENT NORTE NASCENTE E SUL		

Humberto Vieira / Abilio Mourão - Arquitectos

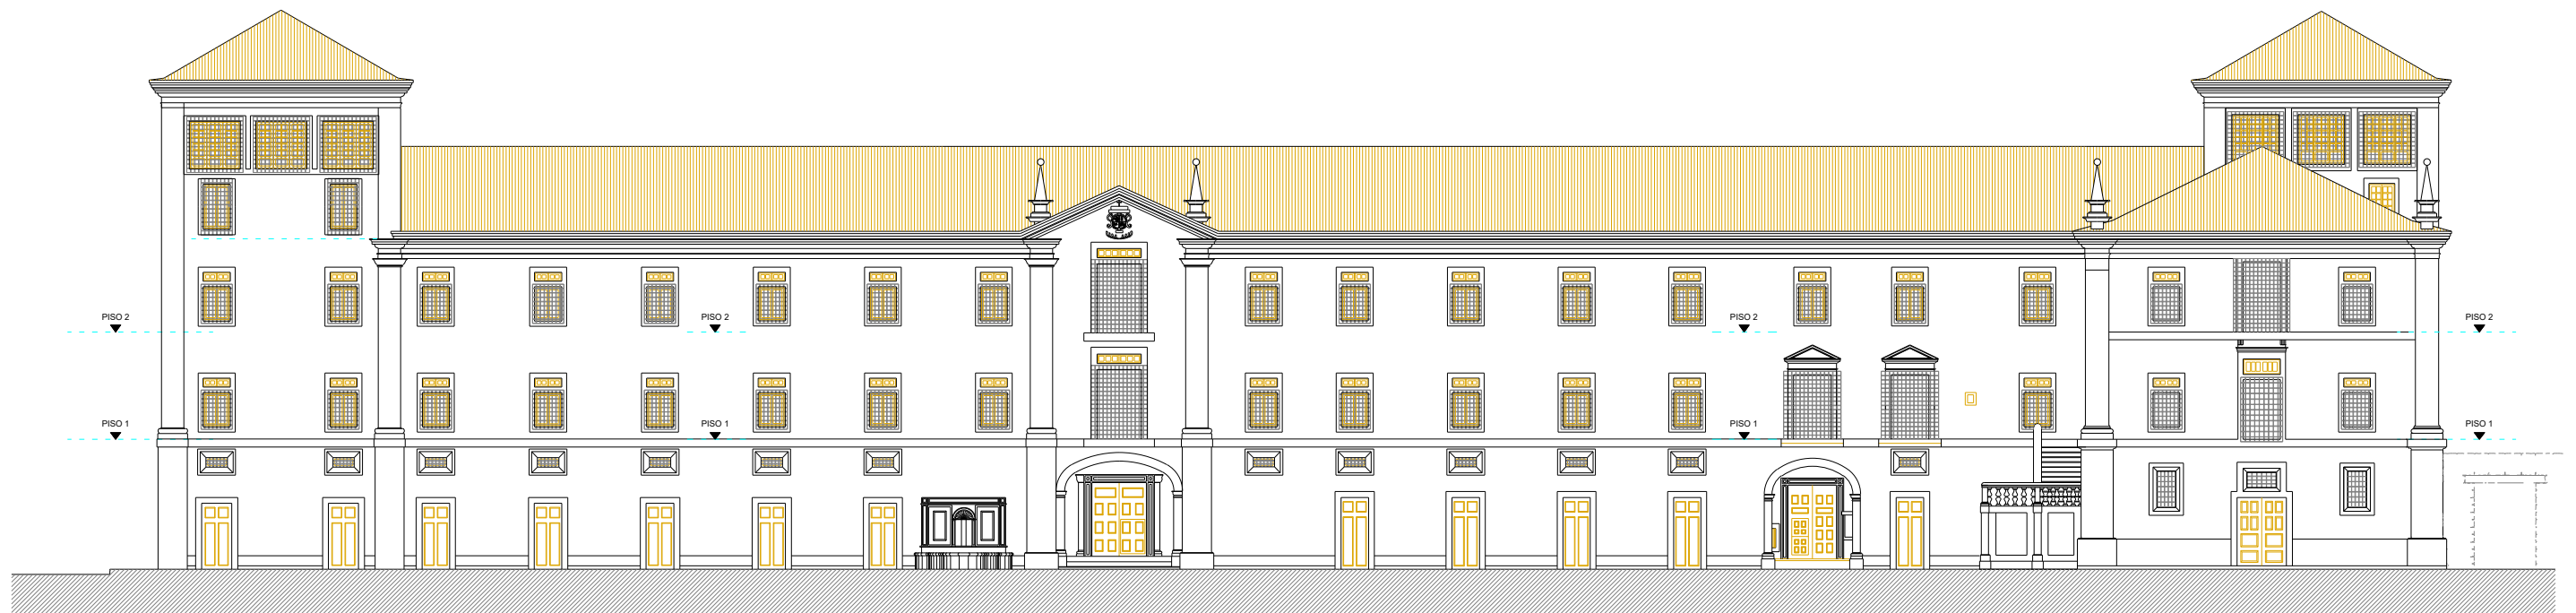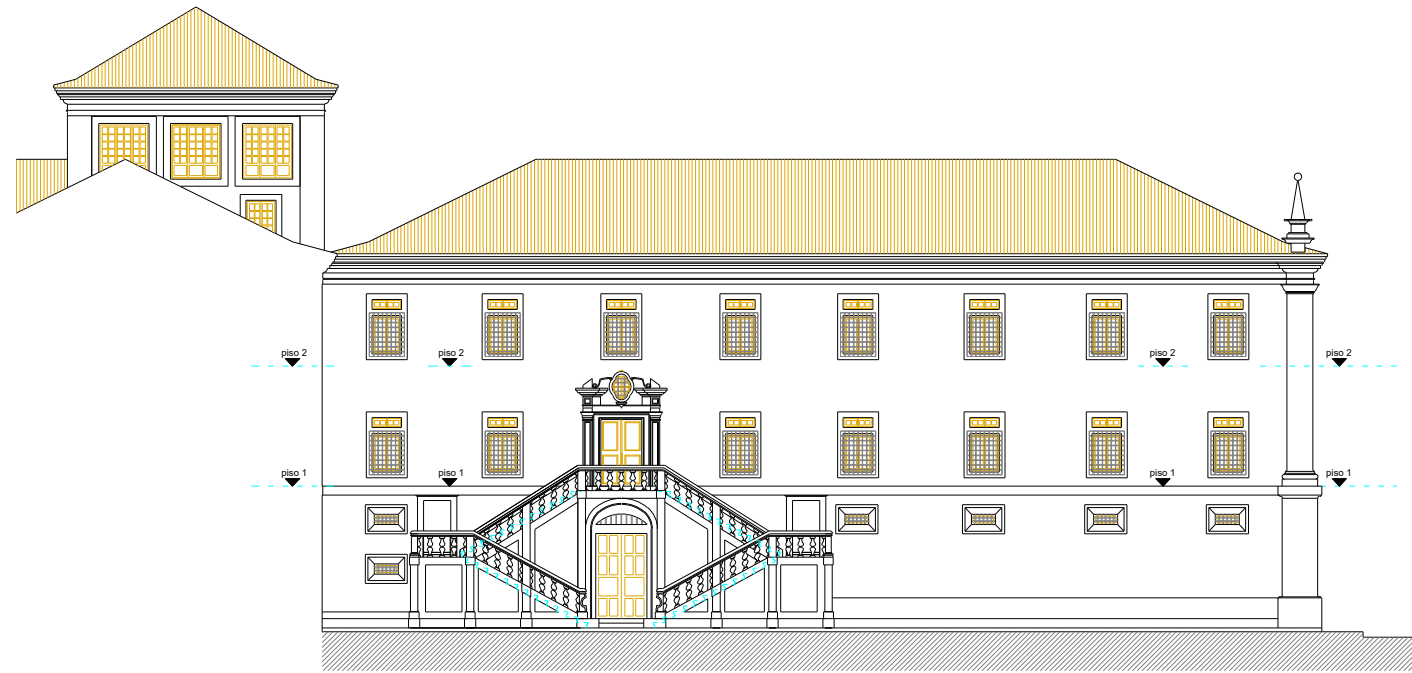

Humberto Vieira / Abilio Mourão - Arquitectos

COLABORAÇÃO :	MOSTEIRO DE AROUCA	Dezembro 1999	03
	REAL IRMANDADE SANTA MAFALDA		
	LEVANTAMENTO	Escala 1/100	
	ALÇADOS NORTE E POENTE		