




ALCADO PONENTE

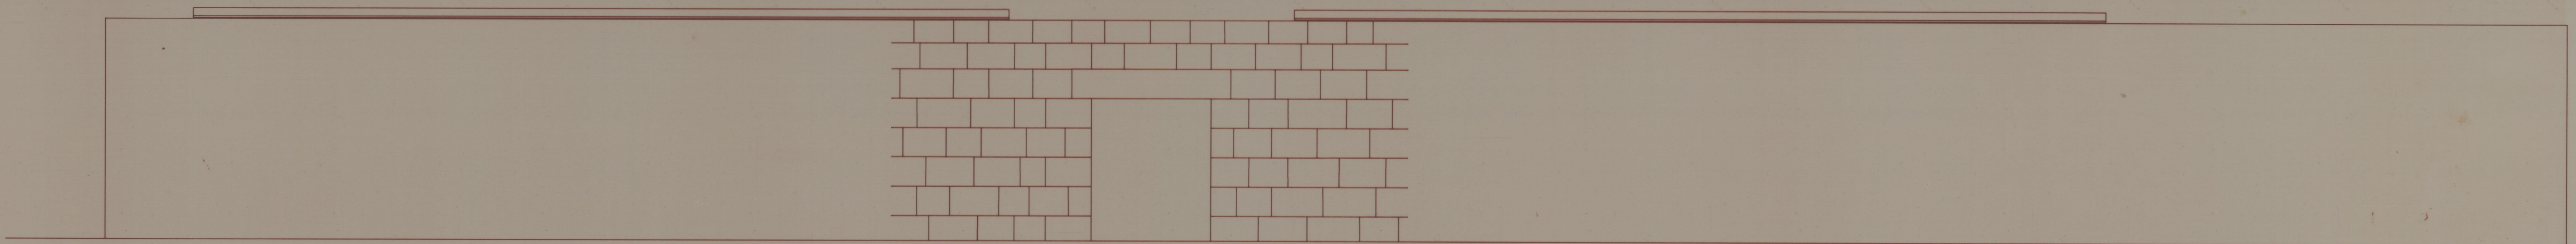

ALCADO NASCENTE

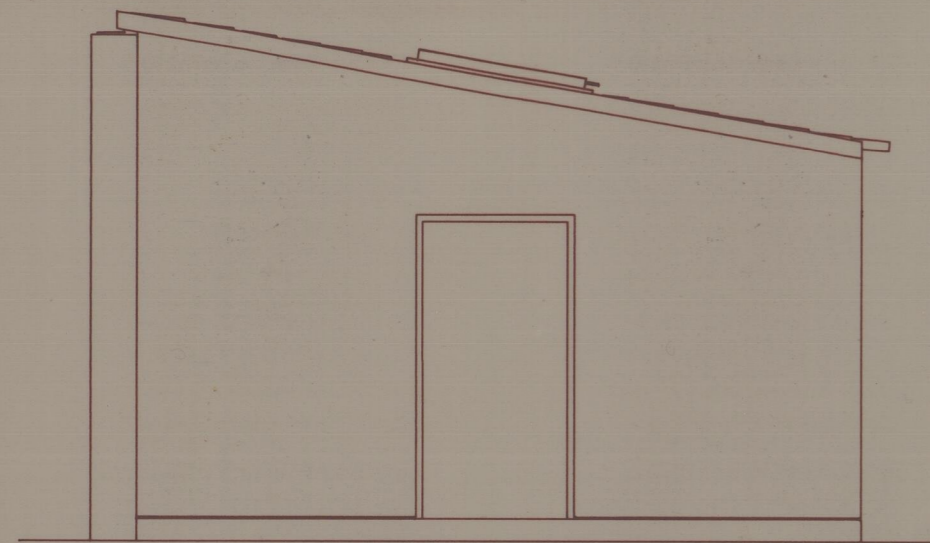

ALCADO NORTE

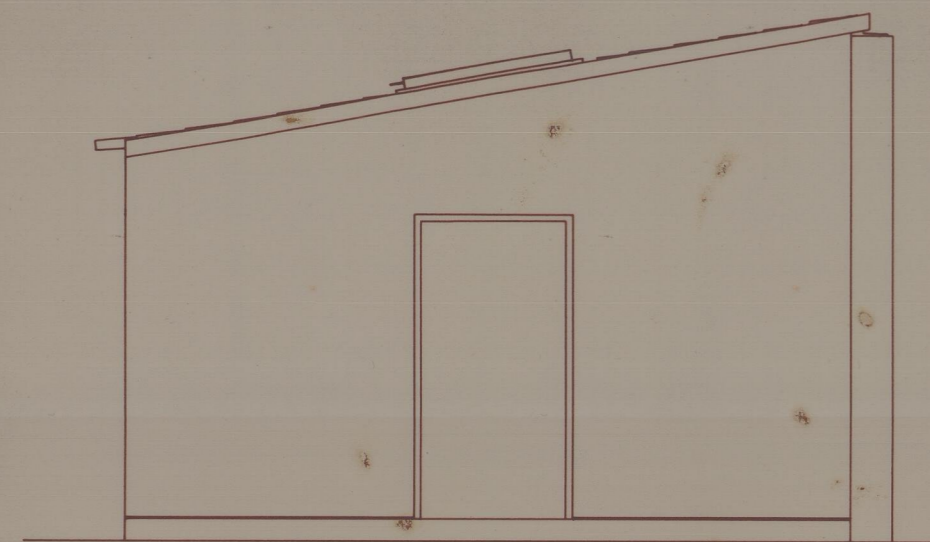

ALCADO SUL

41-3225  
Efa 2194

IPPAR		Humberto Vieira / Abilio Mourão - Arquitectos	
CASA DE RAMALDE - ANEXOS			
PROJECTO DE EXECUÇÃO	Dezembro 1994		
ALÇADOS	Escala 1/50	05	